
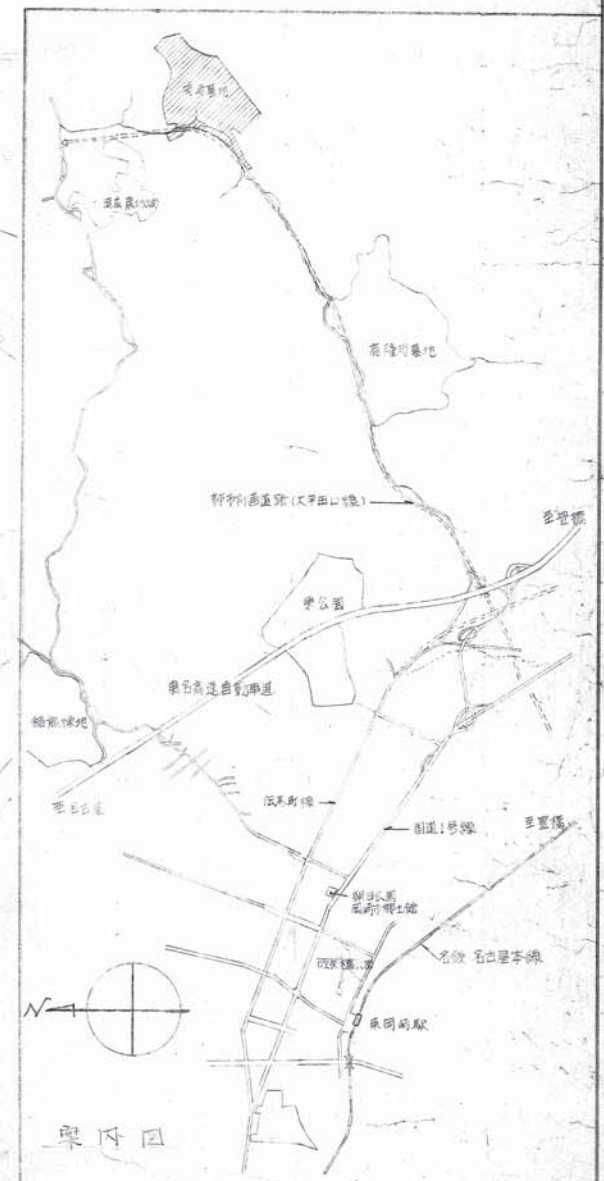
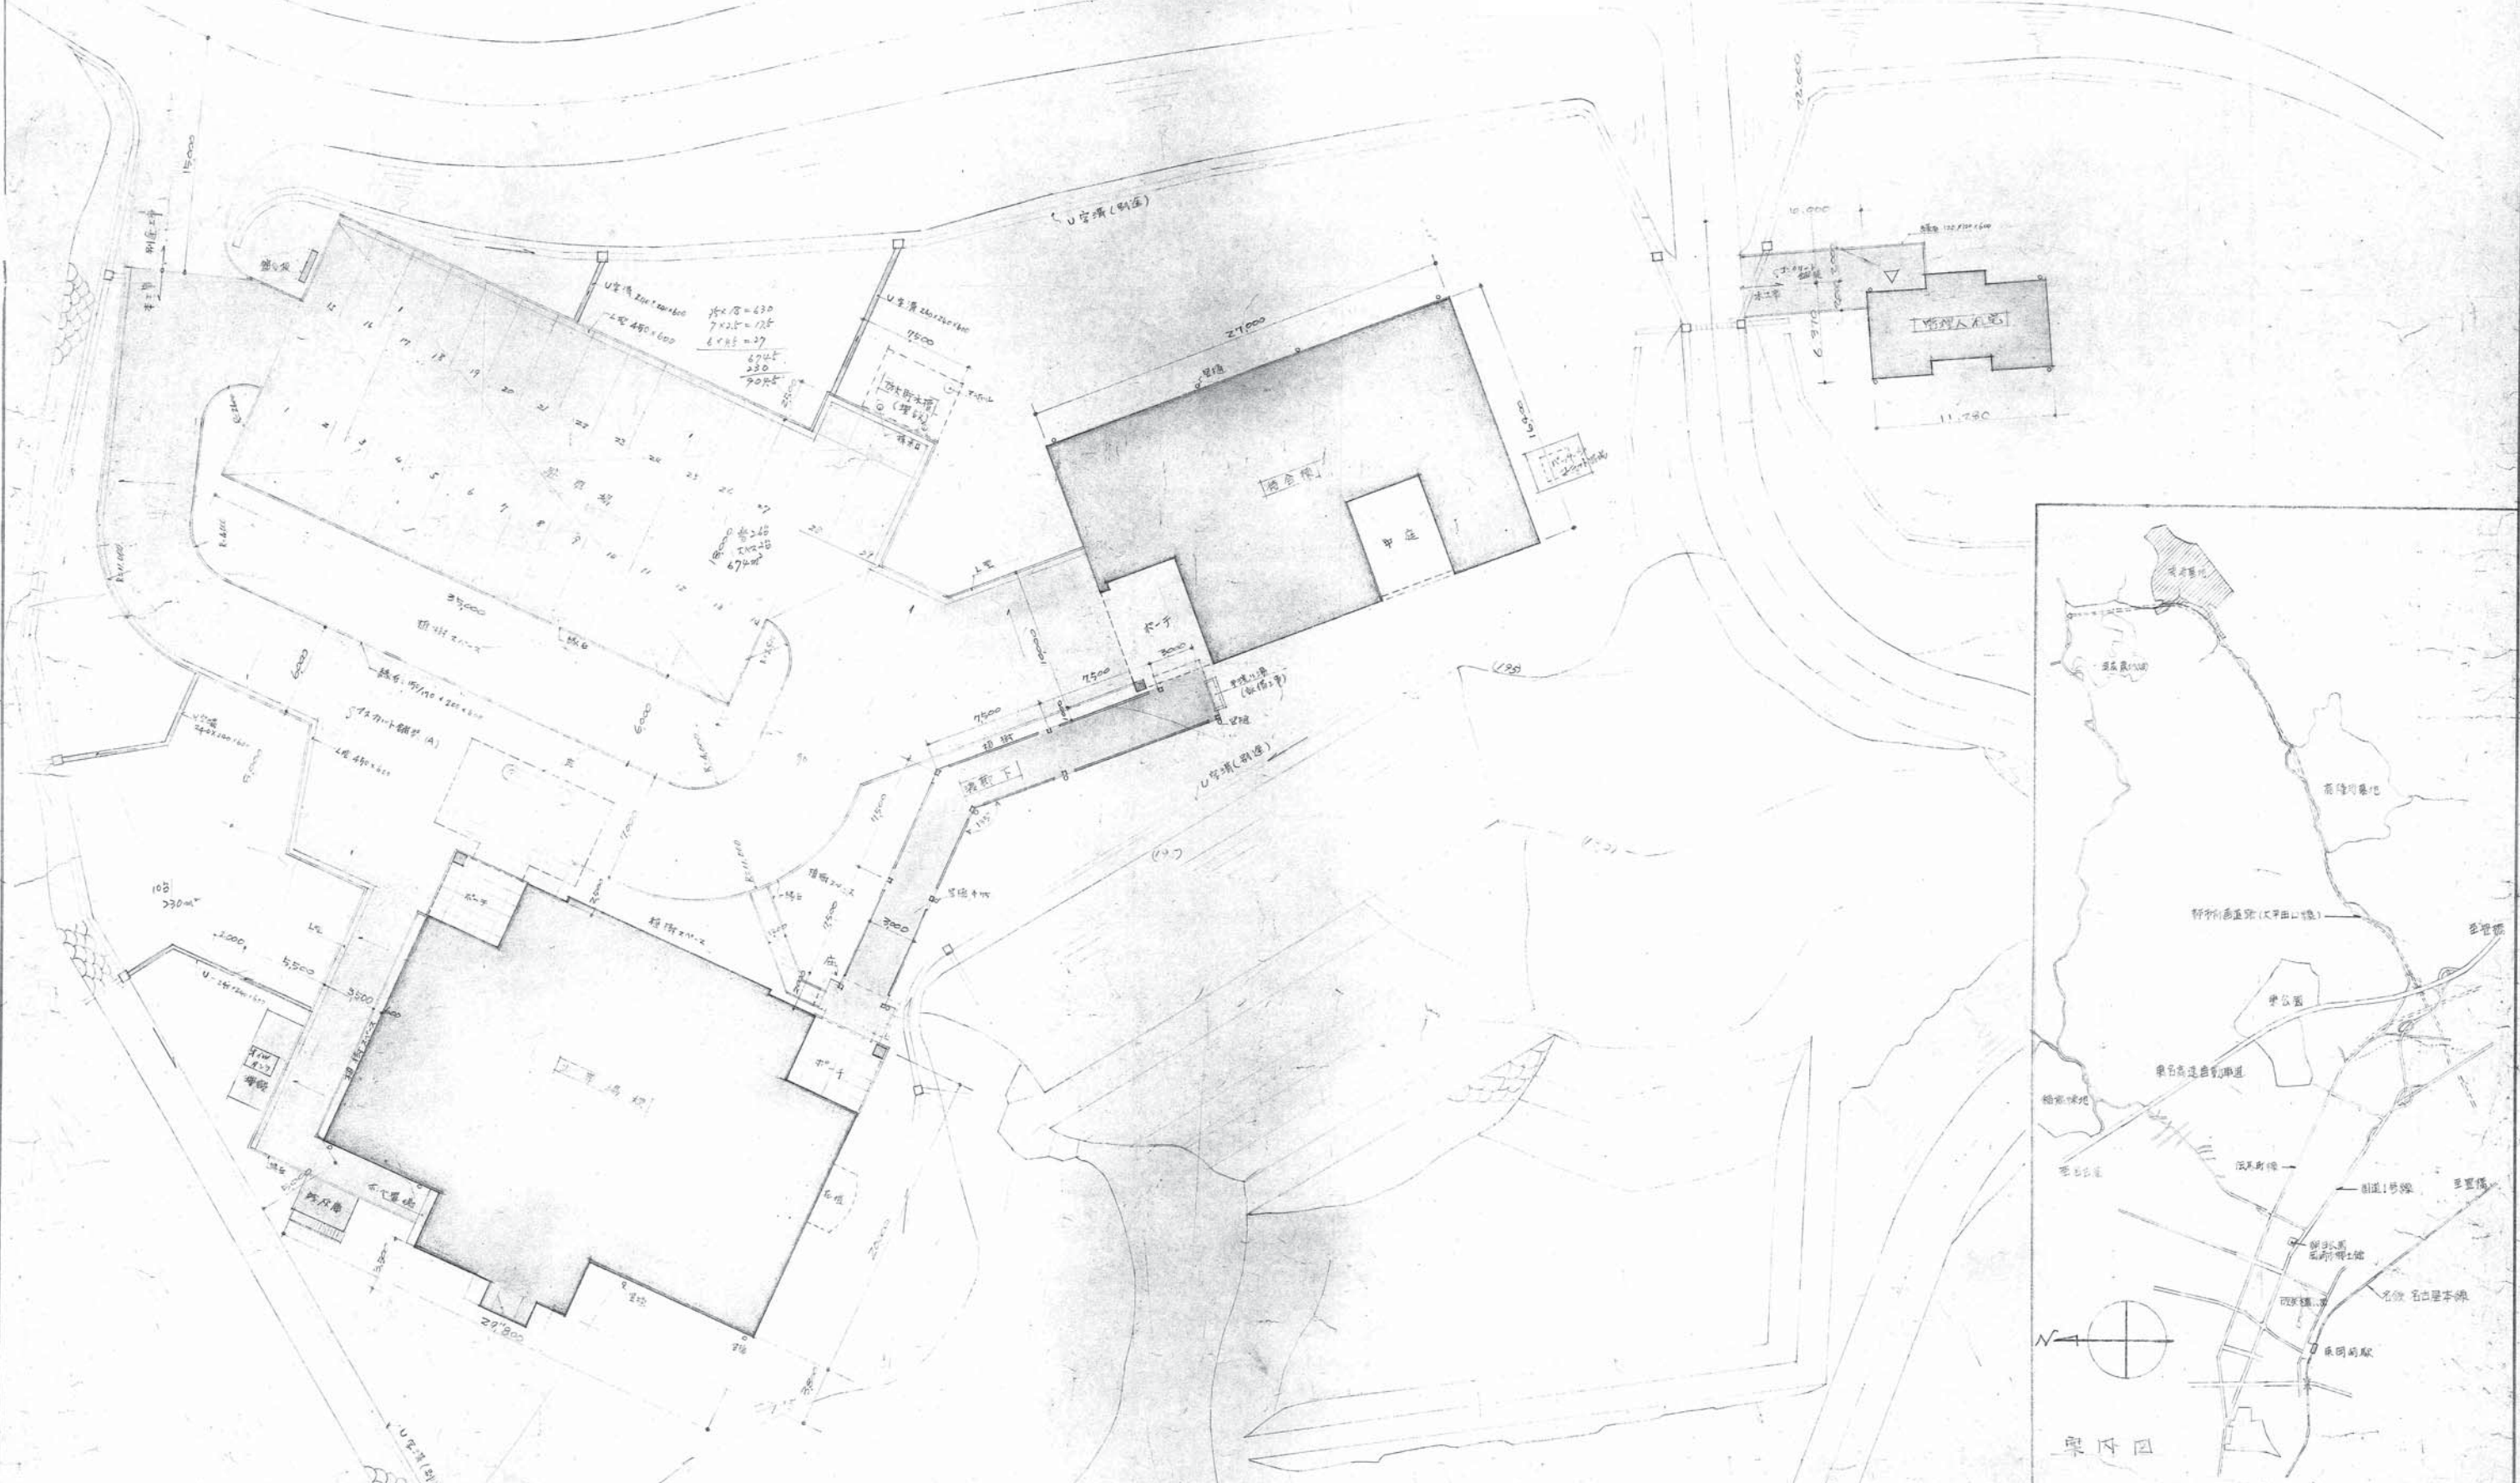



資料10 既存施設参考図

※本資料は、昭和51年時点の図面であり、その後の管理人住宅の撤去や待合室・駐車場の増設が記載されていないなど、現施設とは整合しないことに留意すること。

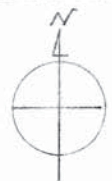


配置図 1/200

2099		岡崎市斎場新築	
		案内図・配管図	
		No. 4	
		昭和50年6月	

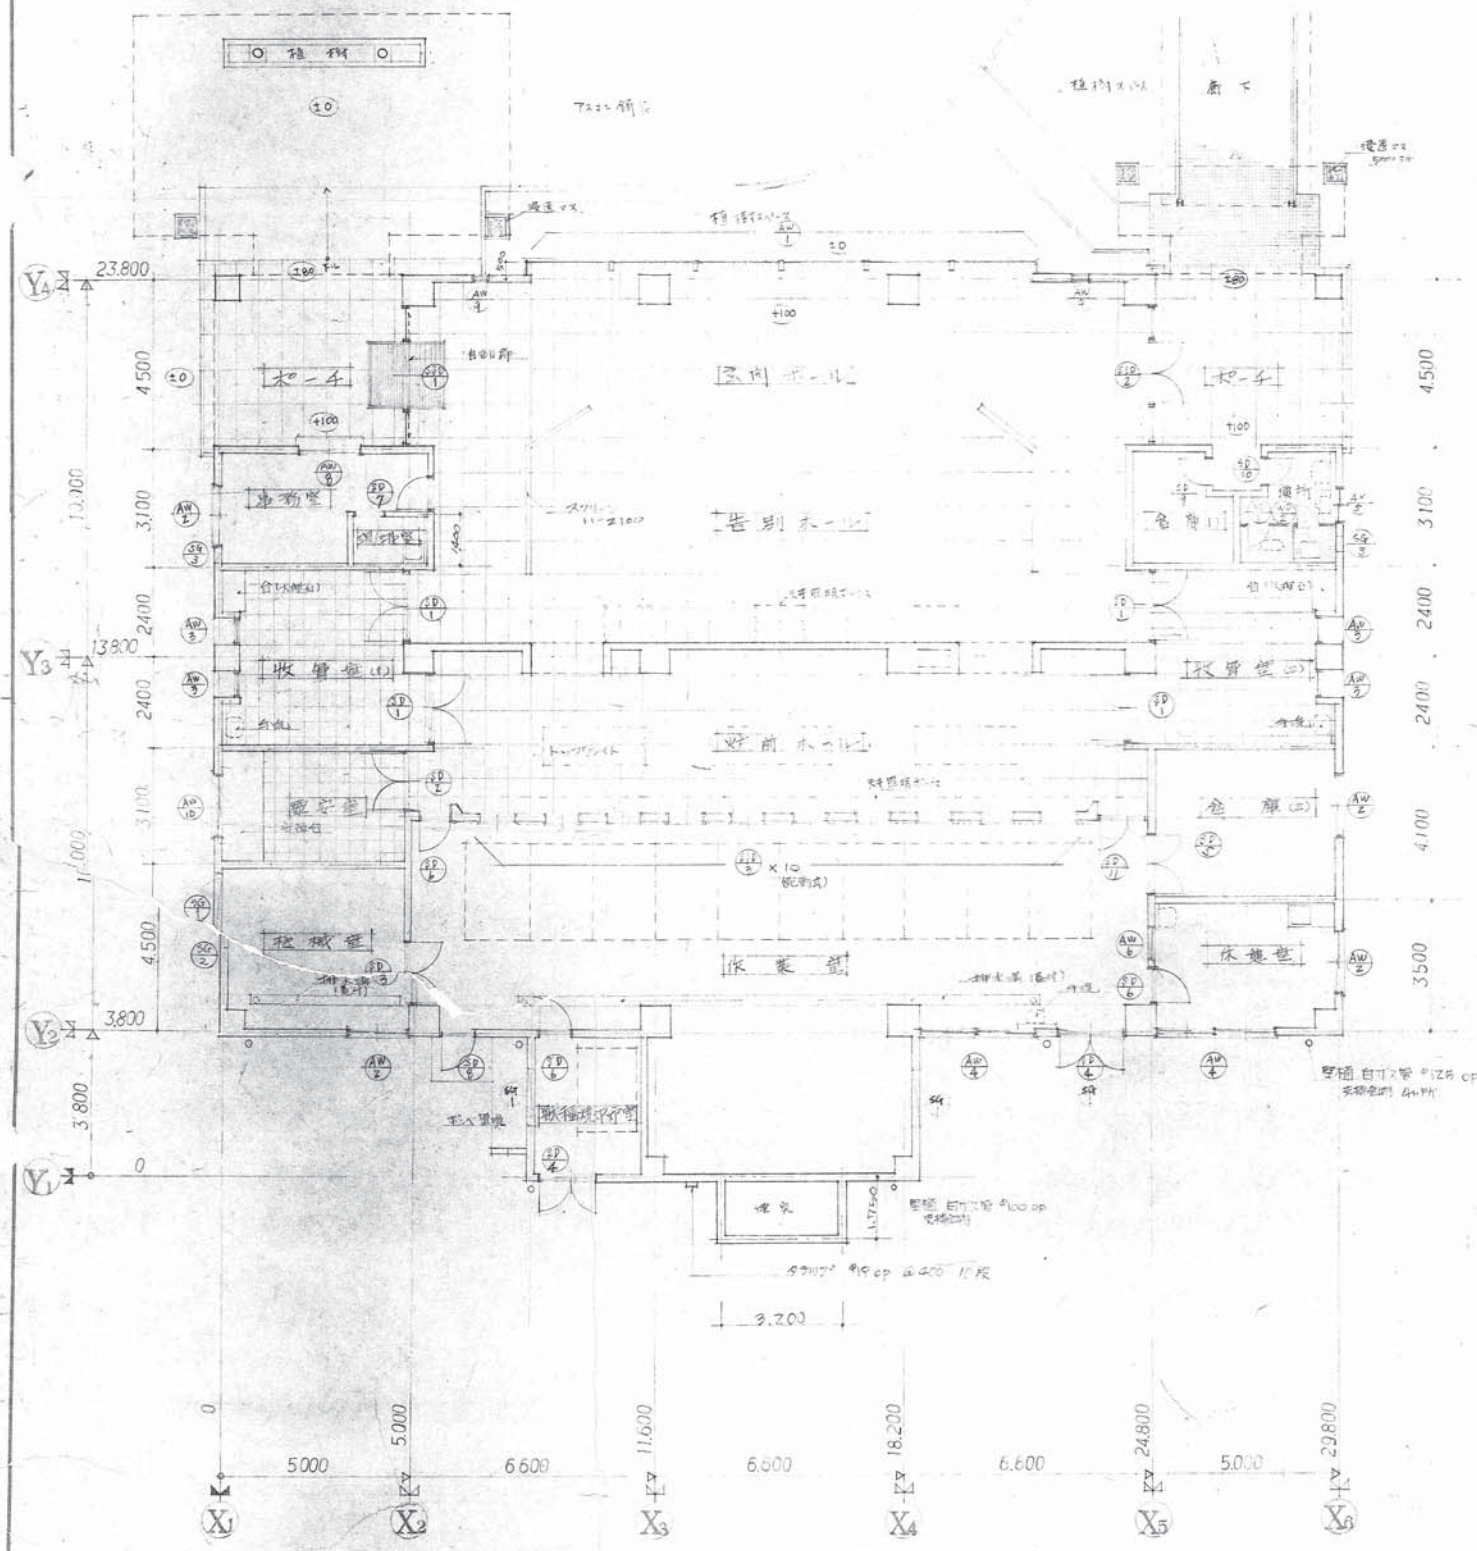


1階平面図

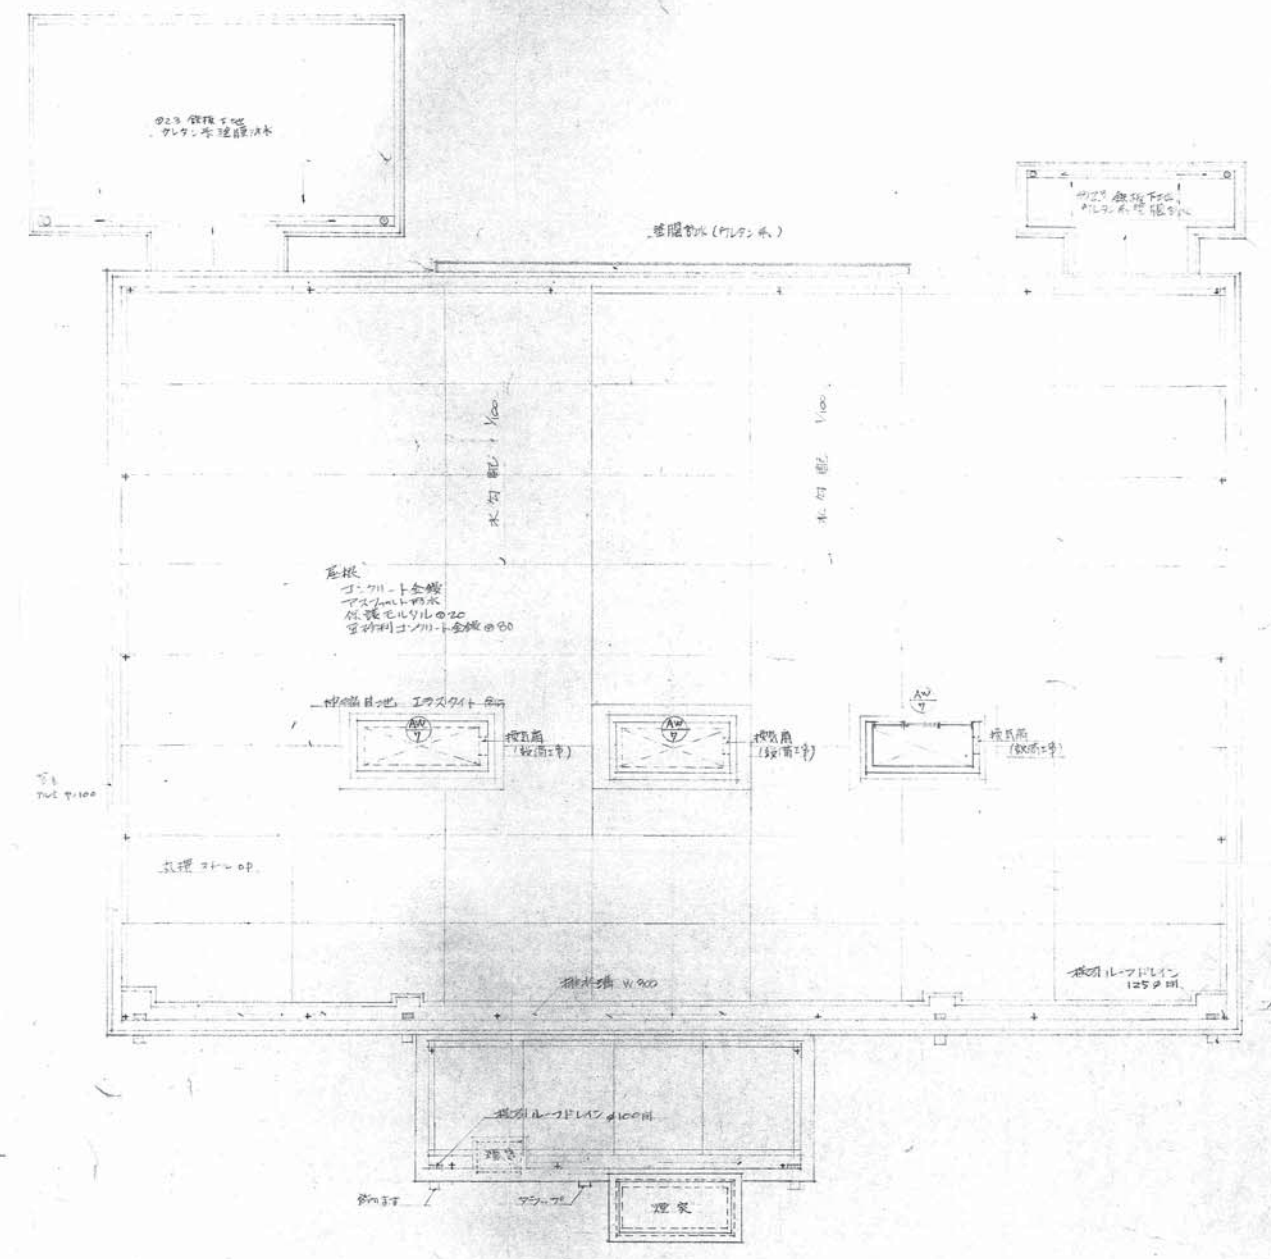


2階平面図

2099		新築市場調査	
No. 4		昭和5年5月9日	

276.21
276.11
276.11
276.11
276.11

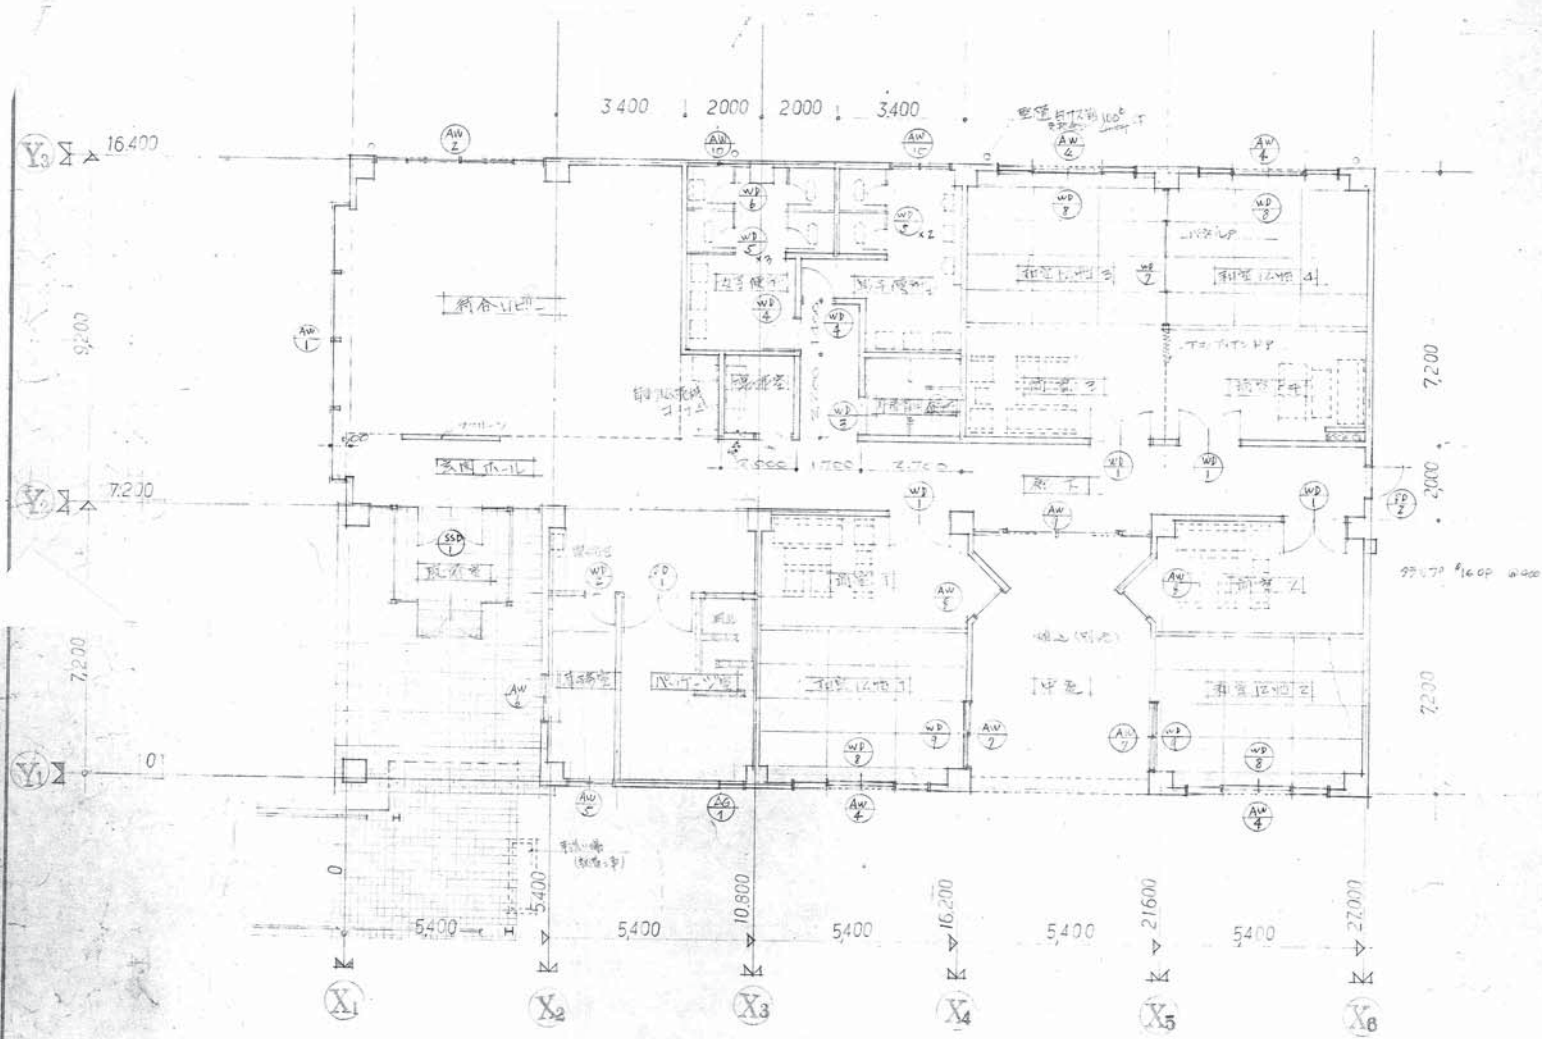


1階平面図

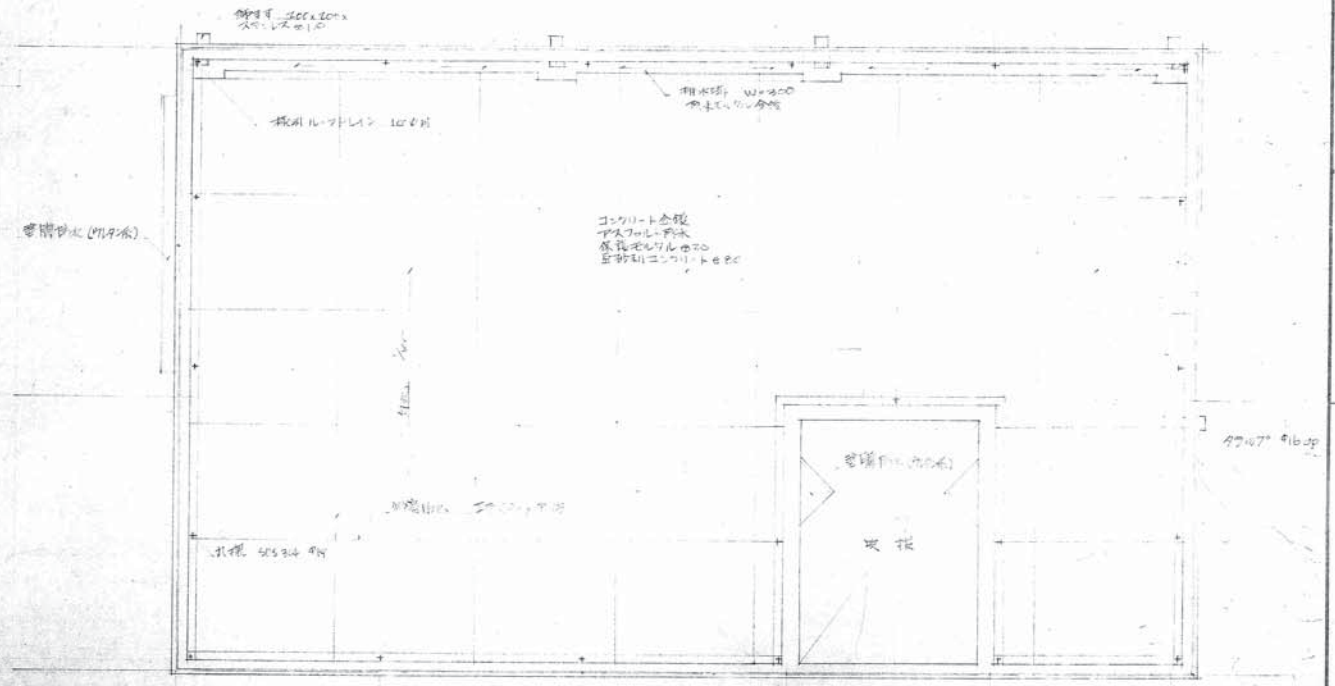

屋根伏

2099		川崎市市場新築	
		[所在地] 川崎市川崎区 扇町	
No. 7		縮尺 1/100	昭和 5年 6月 0日

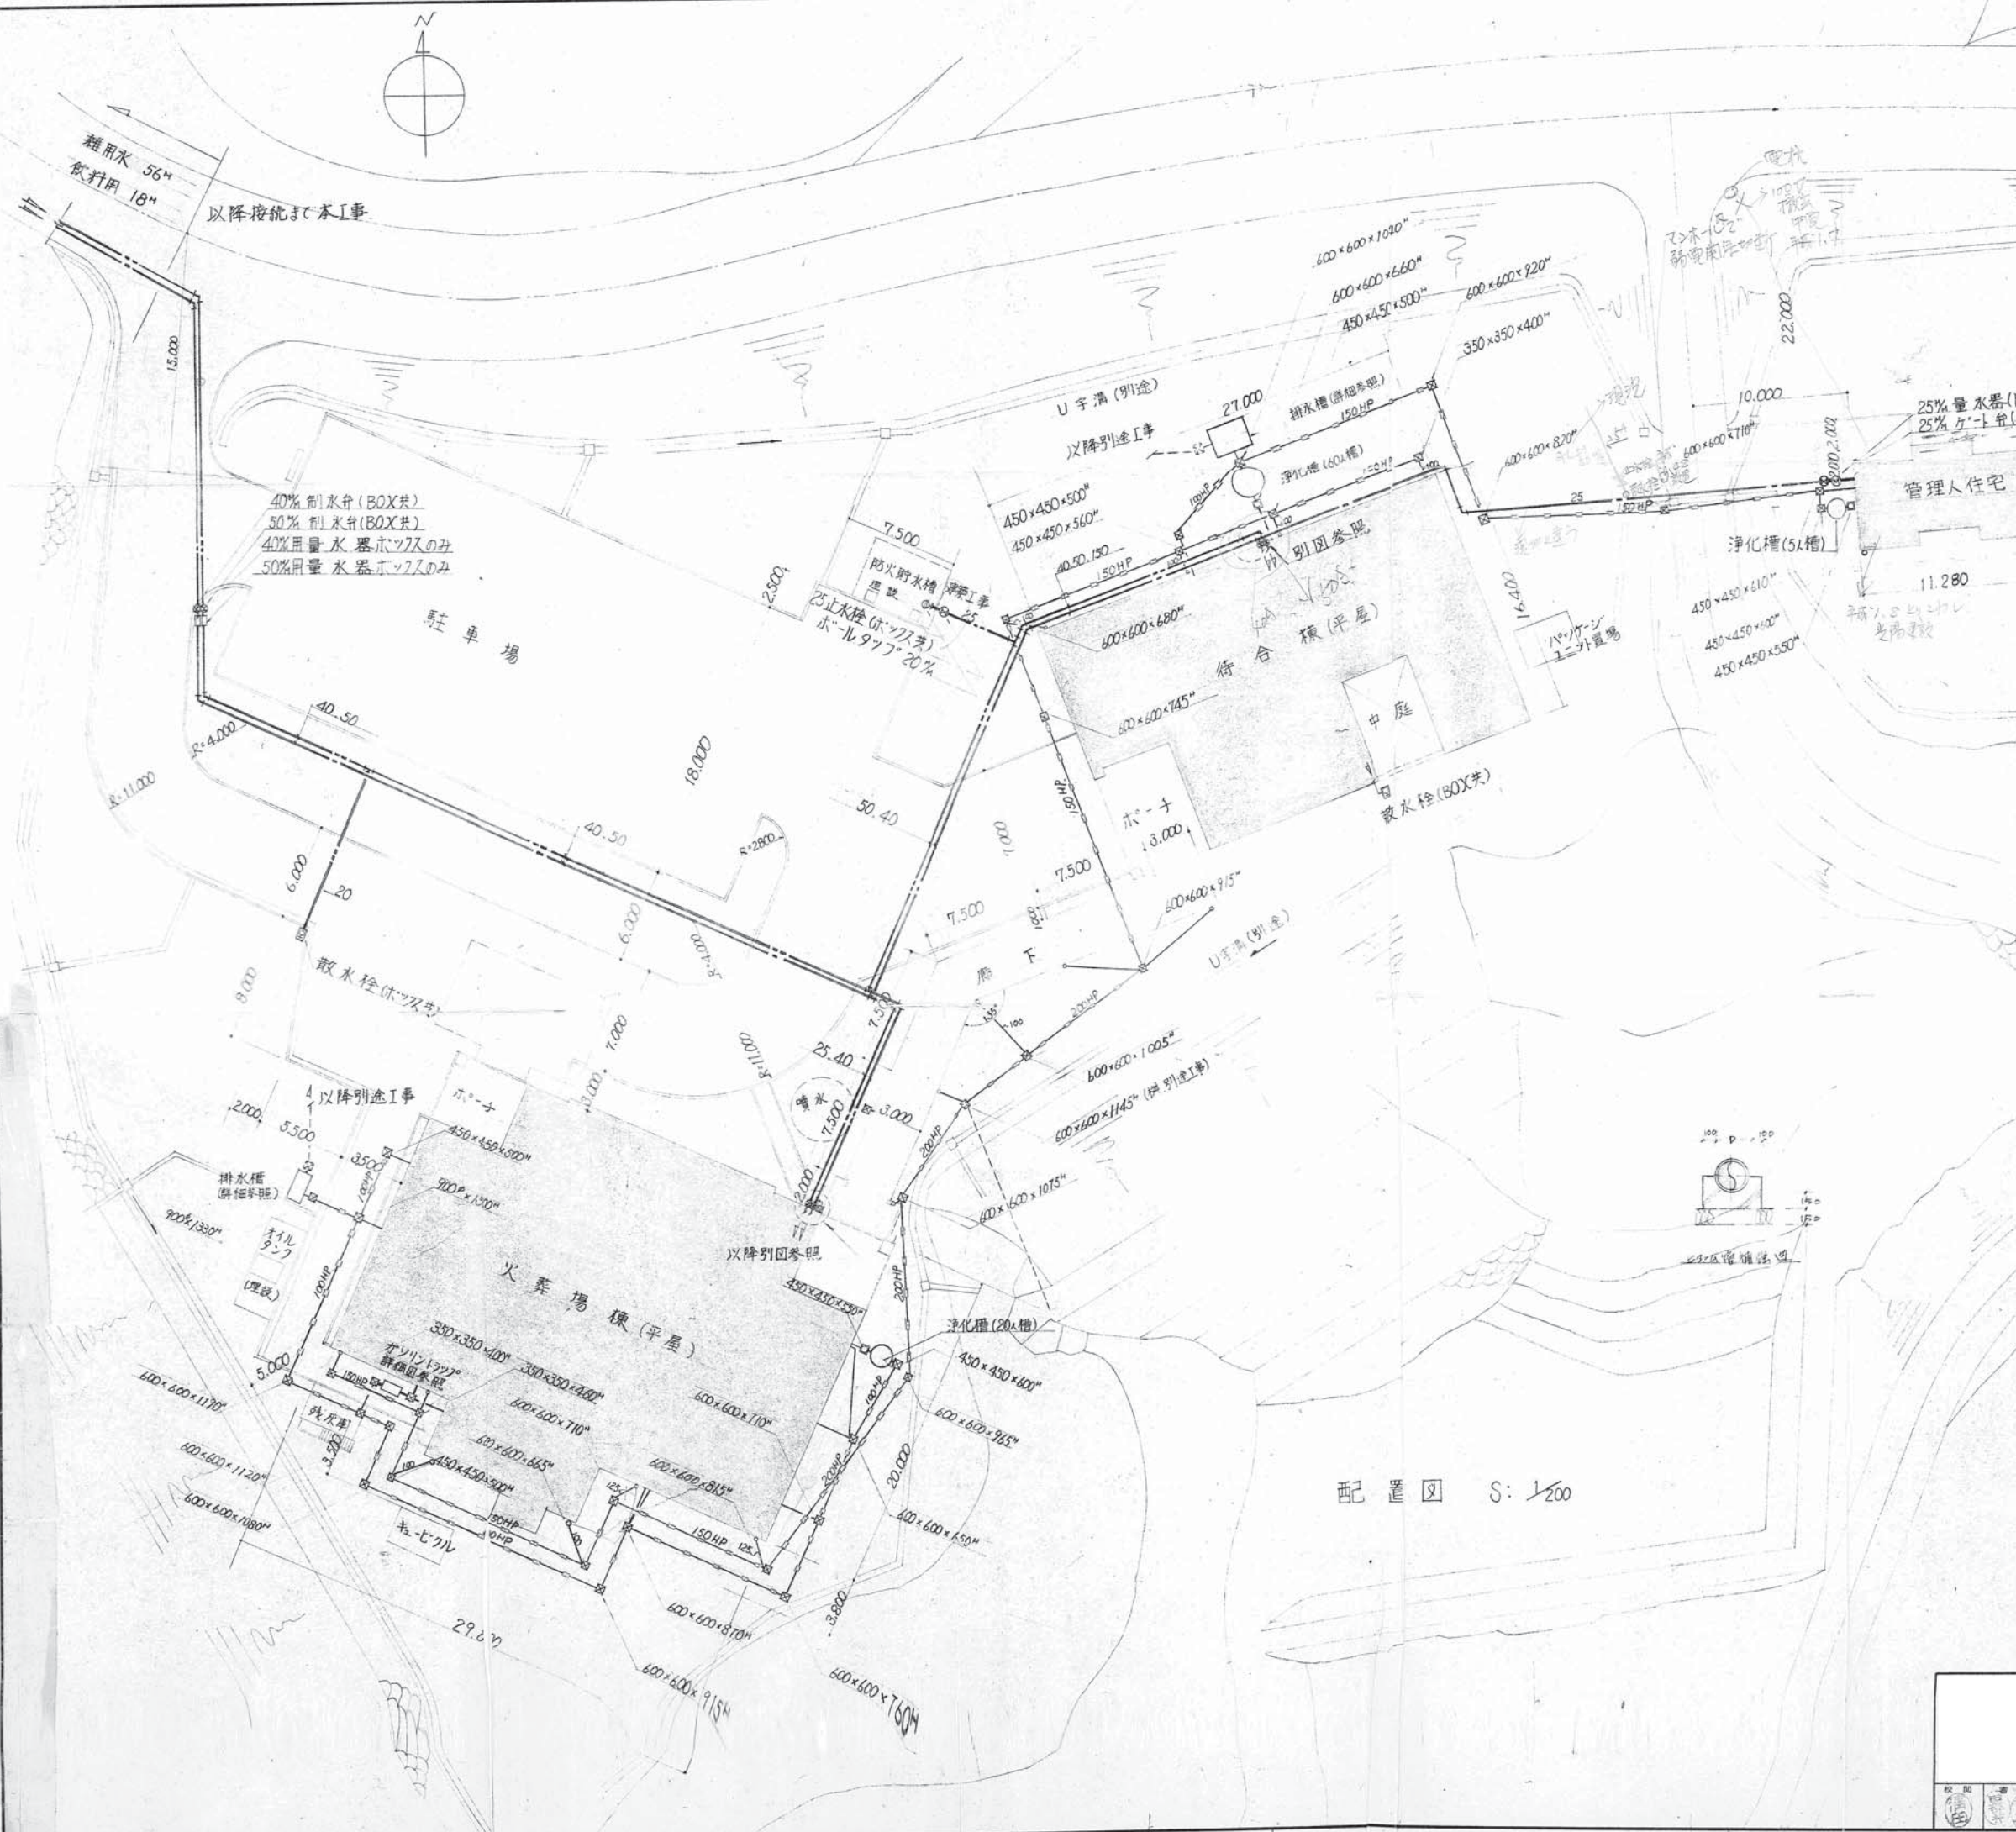

配置図 S: 1/200

2099		岡崎市斎場新築	
概略配置図			
P-02		縮尺 1/200	
No.	昭和 年 月 日		