




断面図

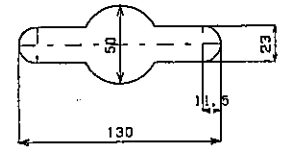


取手穴詳細図

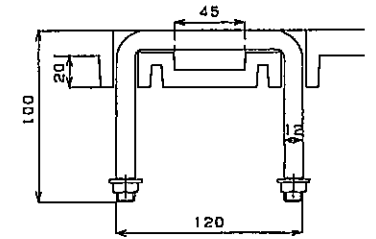

取手部詳細図

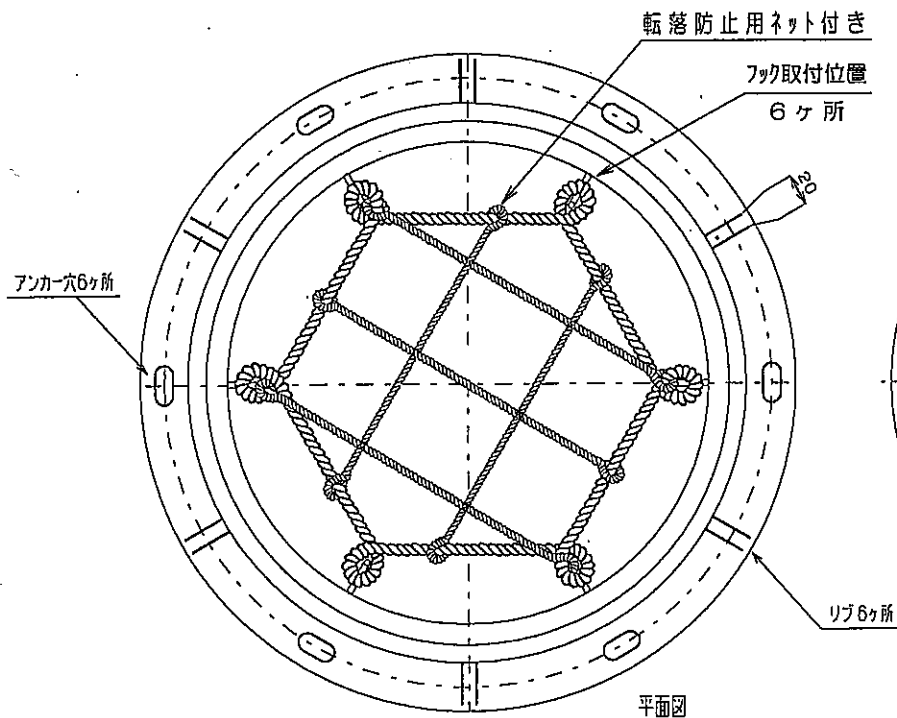


平面図

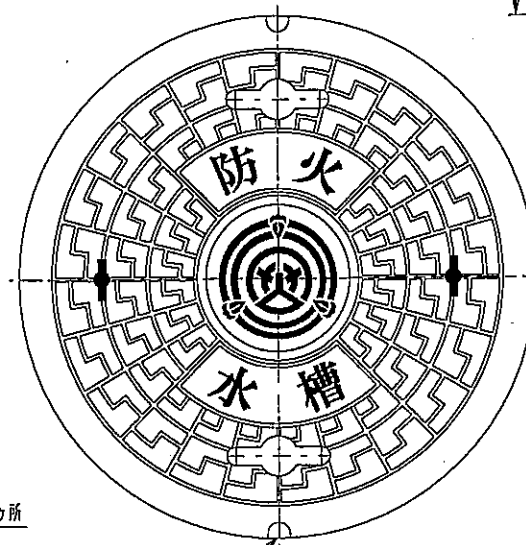


コジリ穴

蓋柄図


凹部黄色EPA 抄樹脂充填

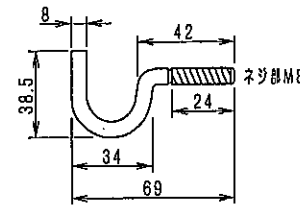


ネット取付フック

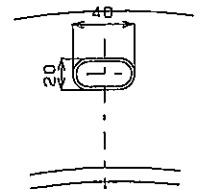

棒取付ボルト穴

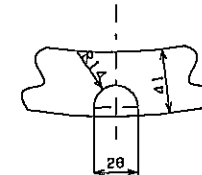

コジリ穴

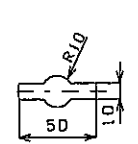

手力キ穴

3	取っ手	SUS304	1	
2	受棒	FCD600	1	
1	蓋	FCD700	1	
品名 材質 個数				
承認	検図	設計	製図	名称
				防火水槽用鉄蓋 ST-2 (T-25用)
日付		縮尺		適用
型番	ST-2型	図番		(承認申請図面)