




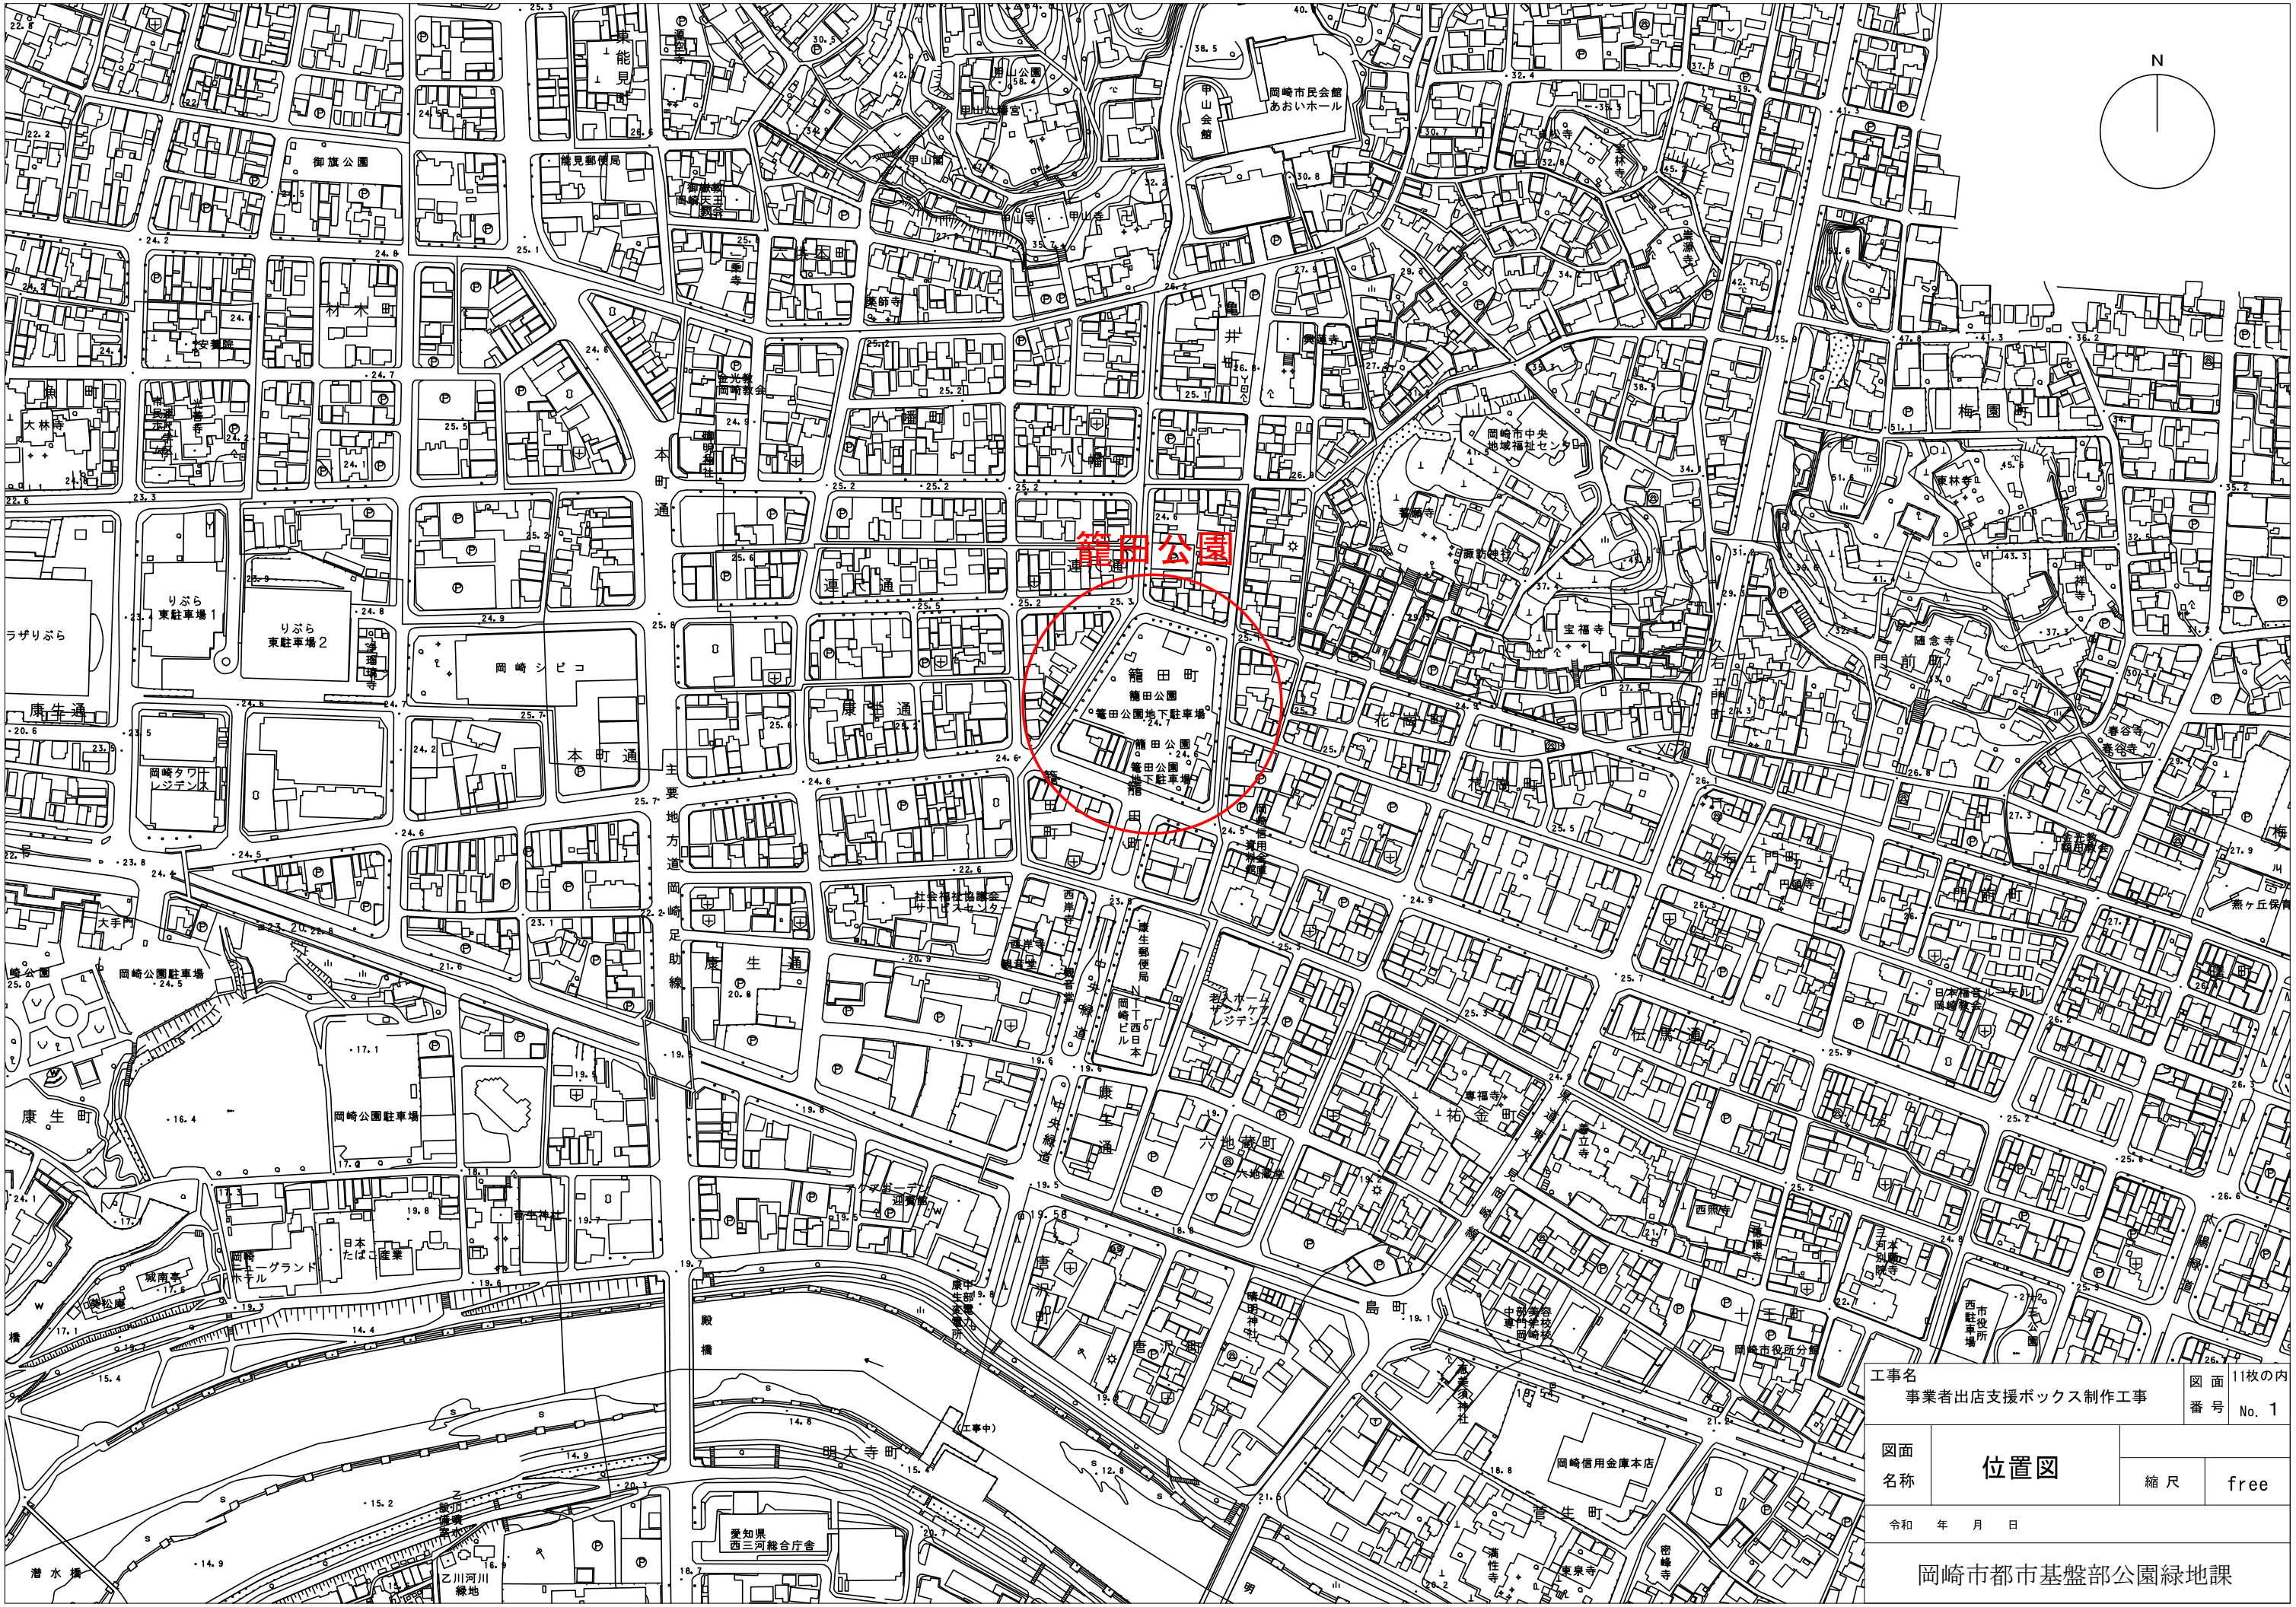

工事名 事業者出店支援ボックス制作工事		図面 番号	11枚の内 No. 1
図面 名称	位置図		
		縮 尺	free
令和 年 月 日			
岡崎市都市基盤部公園緑地課			

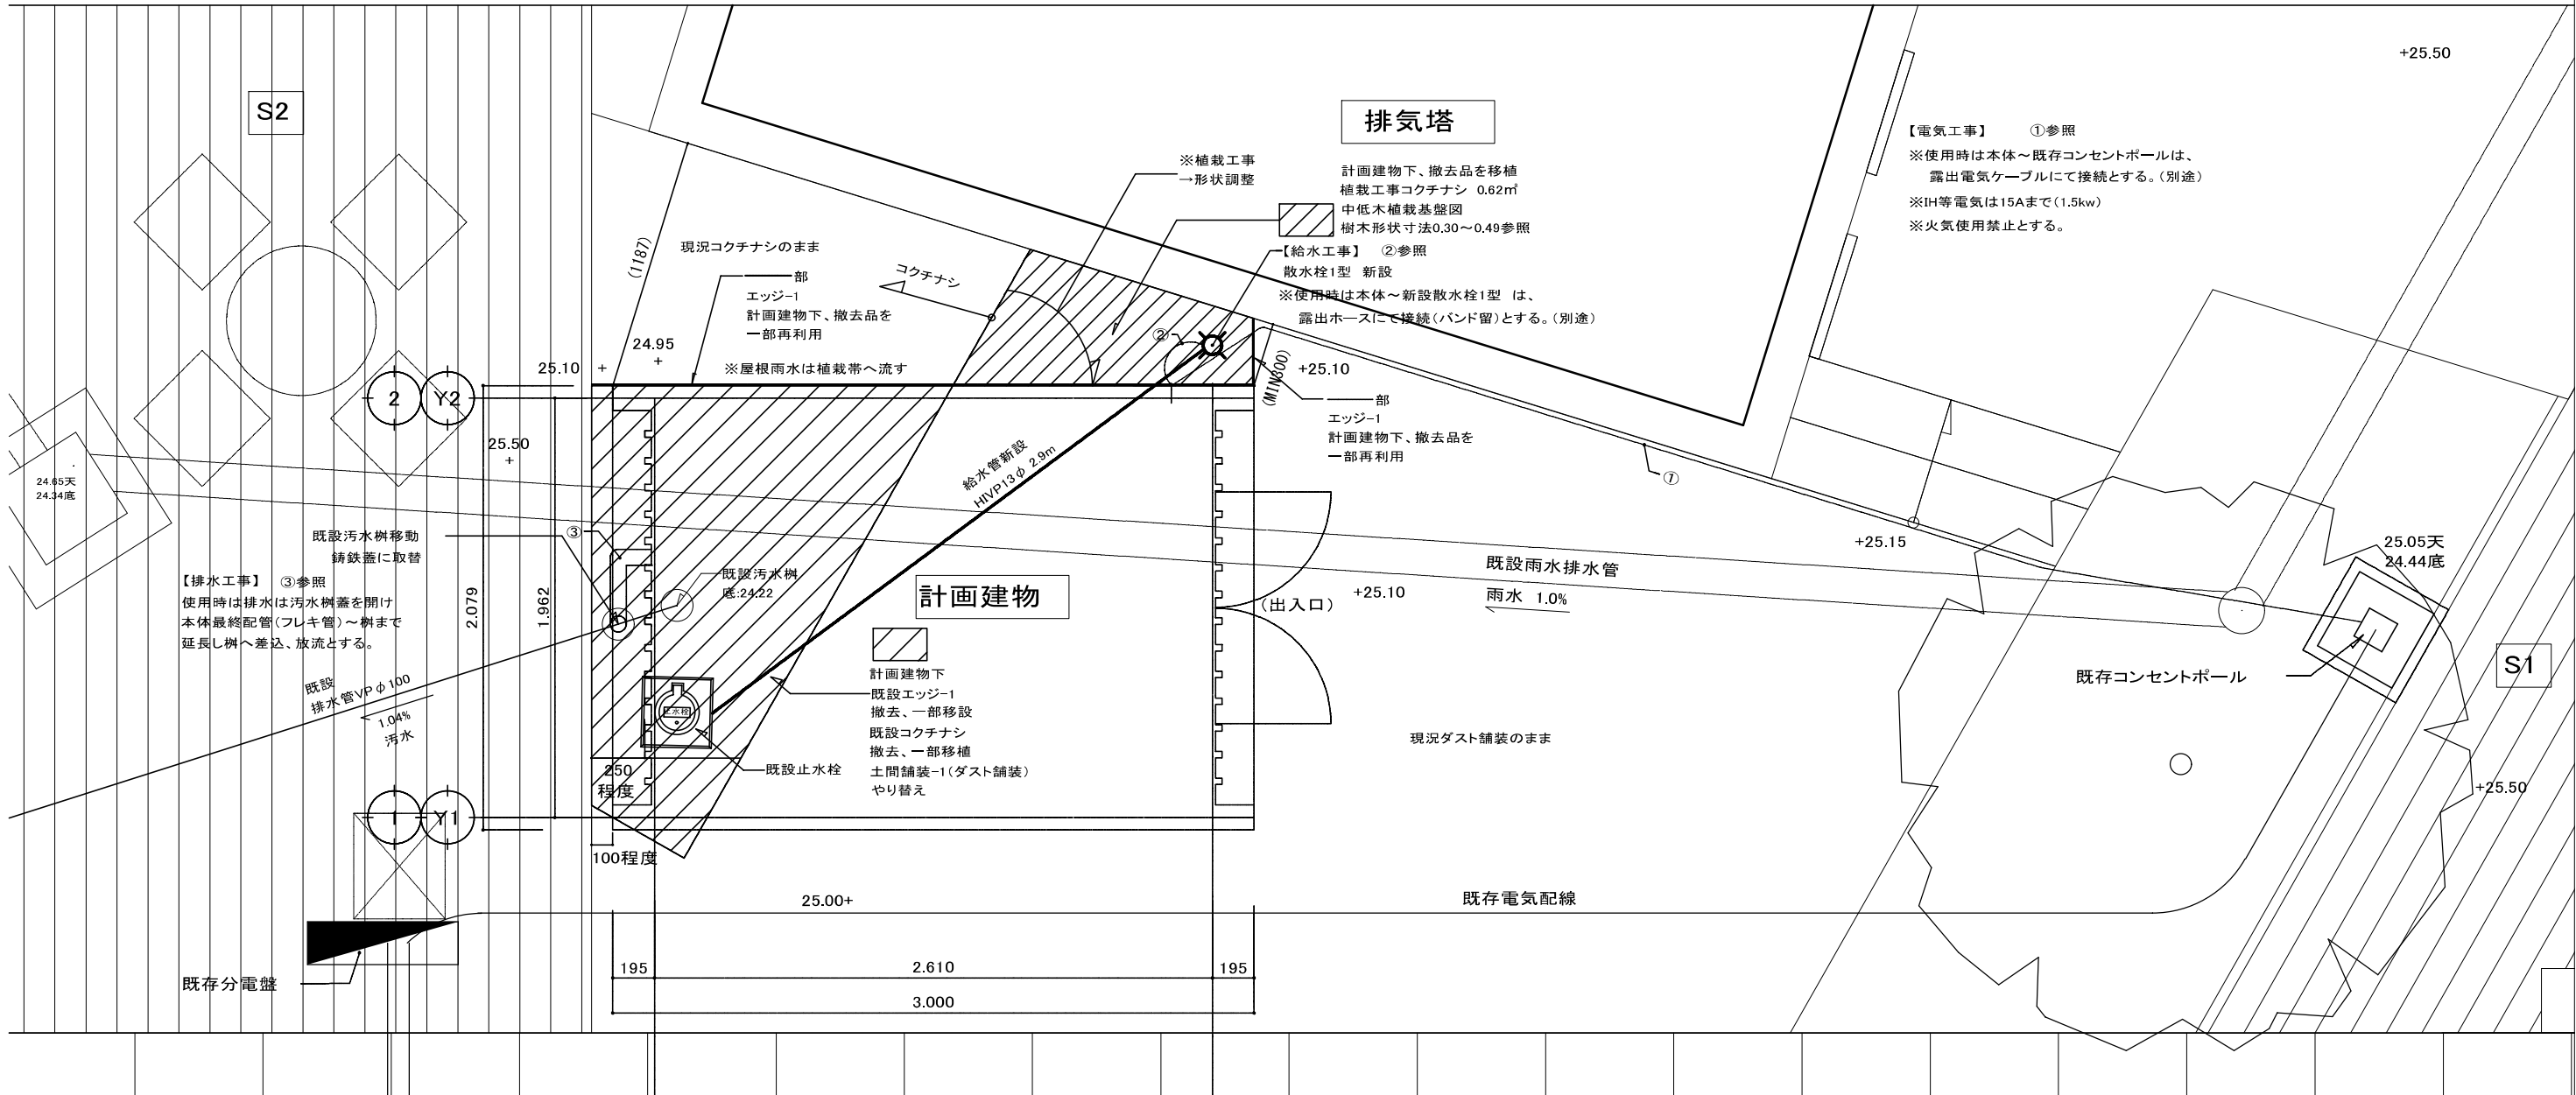


外構平面図 1/30

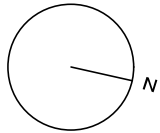


工事名 事業者出店支援ボックス制作工事		図面 番号	11枚の内 No. 2
図面 名称	外構平面図		
		縮尺	図示
令和 年 月 日			
岡崎市都市基盤部公園緑地課			


特記事項
1. 内部仕上建築材料は、F☆☆☆☆とする。
2. 杉材は原則、「あいち認証材」を使用すること。→額田産木材 特に、岡崎市産材の利用ができる場合は、優先的に岡崎市産材を利用すること。
3. 造作材の木部は特記なき限り、見え掛かり材:杉:特一等上小節、見え隠れ材:杉:特一等上小節とする。
4. 特記無き木材は、含浸性塗料オスモカラー:ウツワックス(指定色)同等品以上 上塗り2回塗りとする。 サンプル提出の上、監督職員の承認を得ること。
5. 内・外装材、外構使用材はサンプルを3種類程度作成し、監督職員の了承の上、施工すること。
6. ステンレス(金属工事)は原則SUS304とする。表面仕上は特記なき限りHLとする。
7. ポリカーボネート板t5.0は耐候(両面)透明両面すりガラス調マットとする。
8. キャスター(ストッパー付)はステンレスキャスター車輪種類:フェノール製 許容荷重122kgfとする。 (株)ナンシン SU-STC-100 PH 同等品以上とする。
9. 換気口は室外側:パナ工業(株)KB-100FV 水切り付タイプ(10メッシュ) / 室内側:(株)ナスタKS-8855MR-SG(16メッシュ) 同等品以上とする。
10. コードリール用スリーブは(株)ナスタ 屋内スリーブキャップ KS-75P-SG/屋外スリーブキャップ (延長リング付) KS-75P80L-SG 半円フットカバー KS-88SH00L-SV 同等品以上とする。

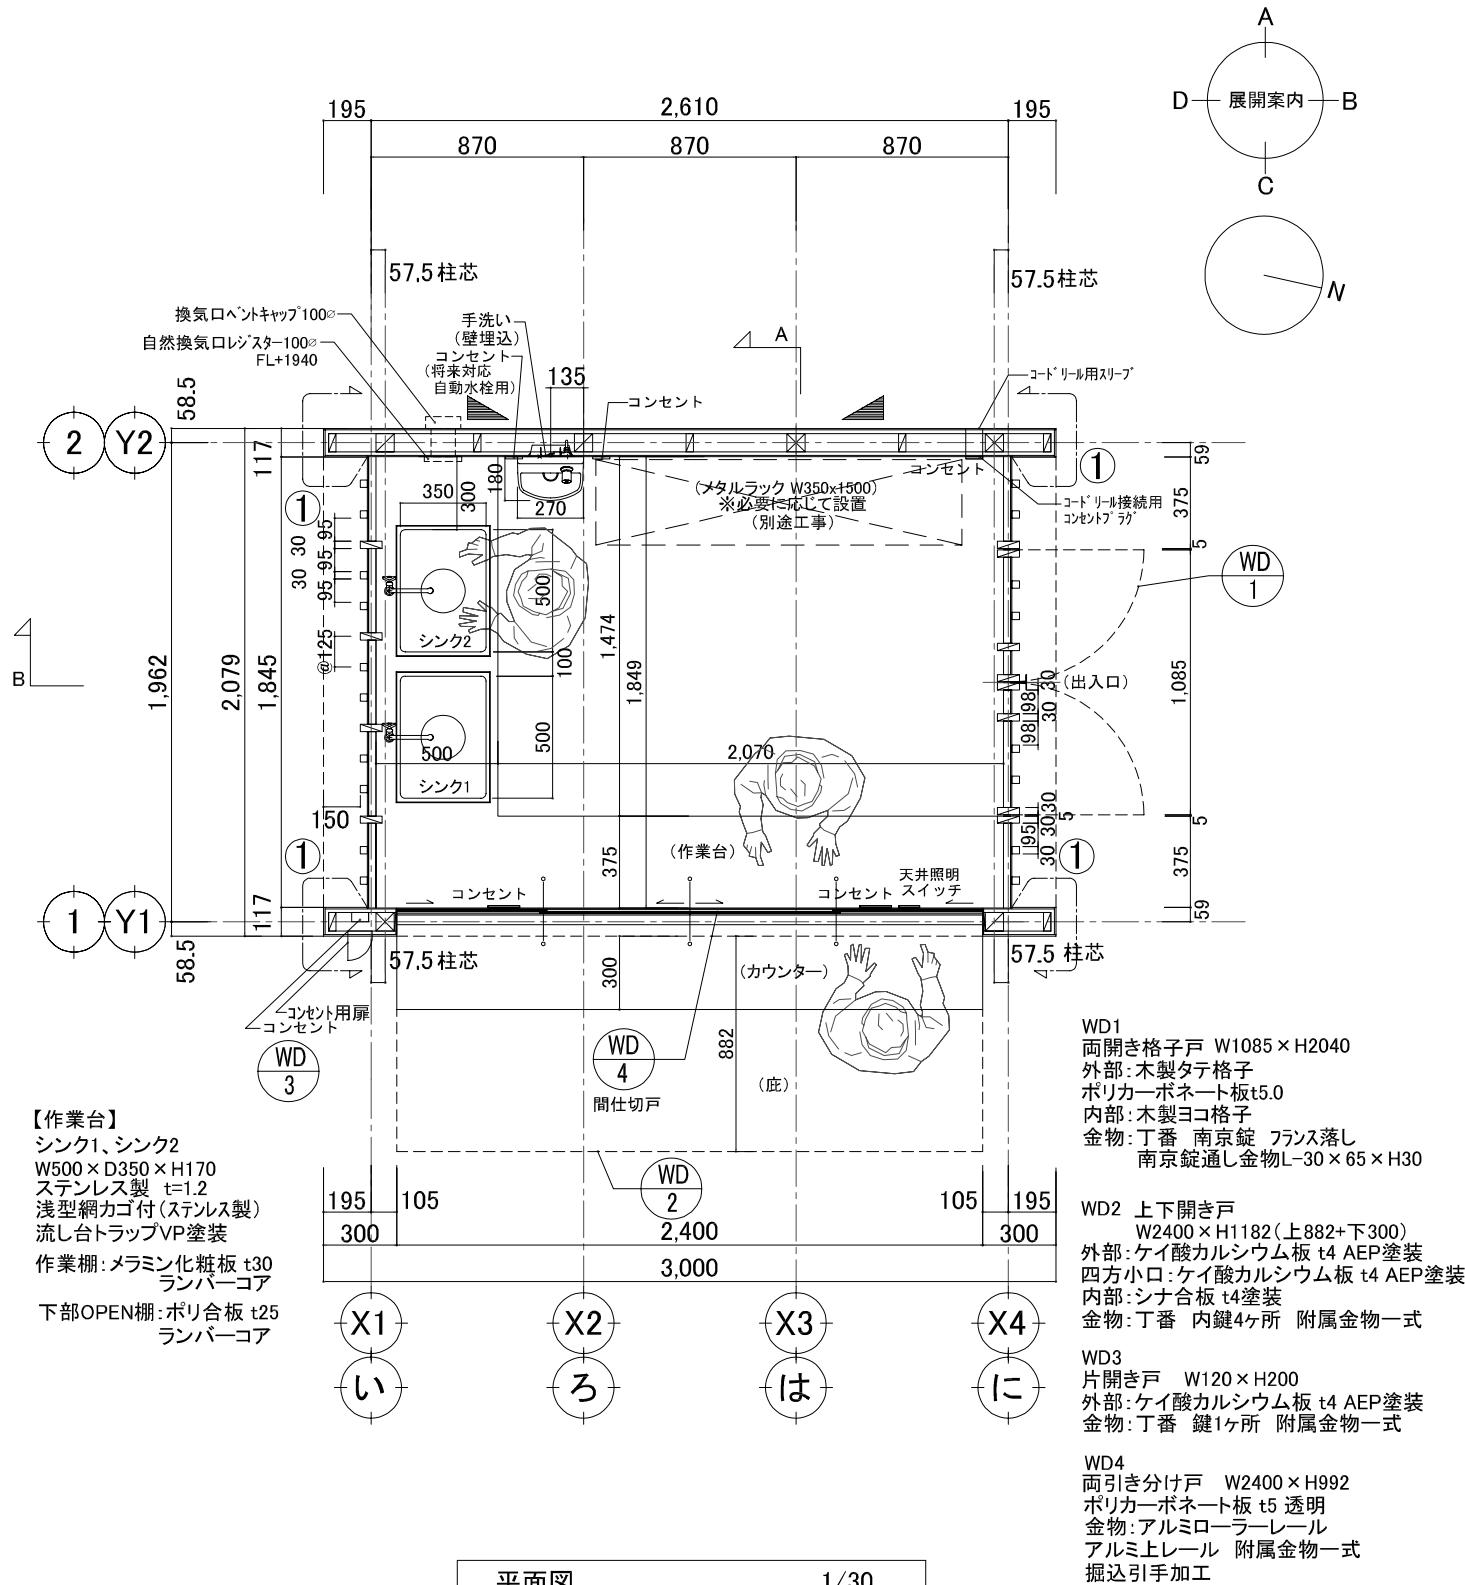

工事名 事業者出店支援ボックス制作工事		図面 番号	11枚の内 No. 3
図面 名称	平面図	縮尺	図示
令和 年 月 日			
岡崎市都市基盤部公園緑地課			

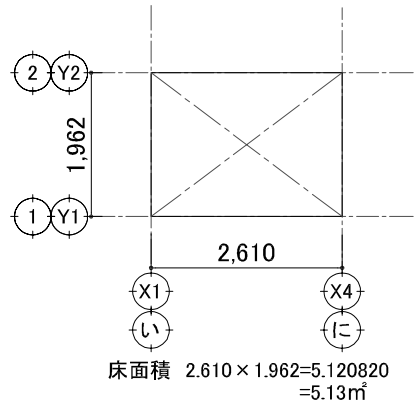


床面積求積図 1/100

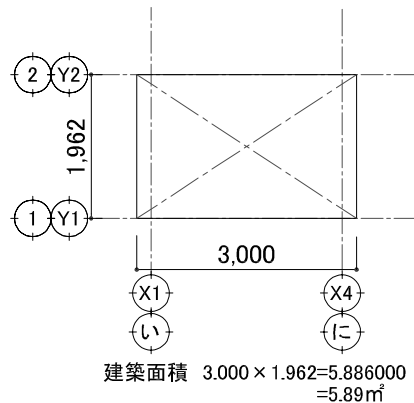


建築面積求積図 1/100


WD2 上下開き戸
W2400 × H1182 (上882+下300)
外部:ケイ酸カルシウム板 t4 AEP塗装
四方小口:ケイ酸カルシウム板 t4 AEP塗装
内部:シナ合板 t4塗装
金物:丁番 内鍵4ヶ所 附属金物一式

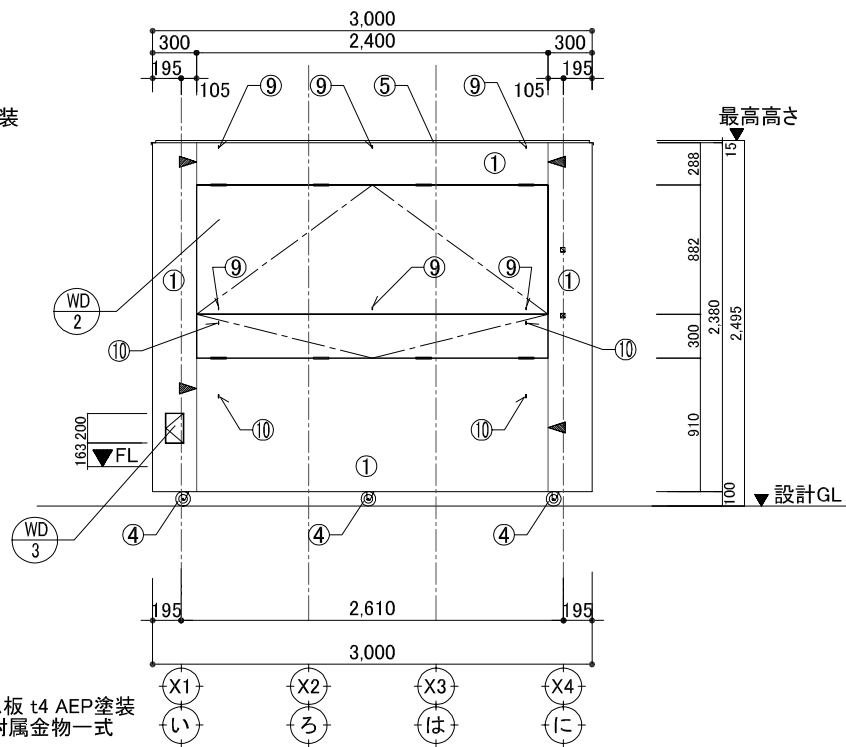


東 立面図 1/50

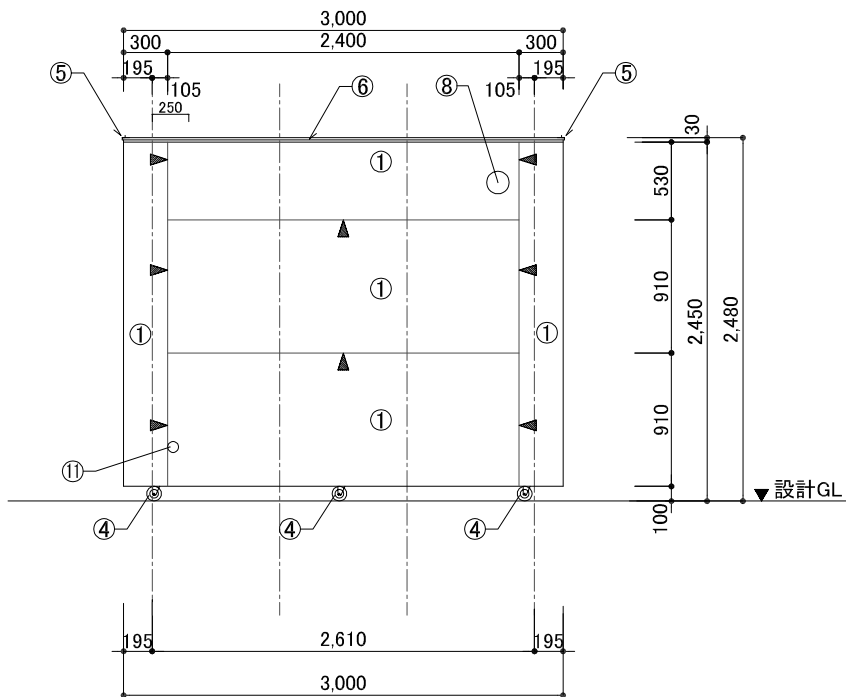

西 立面図 1/50

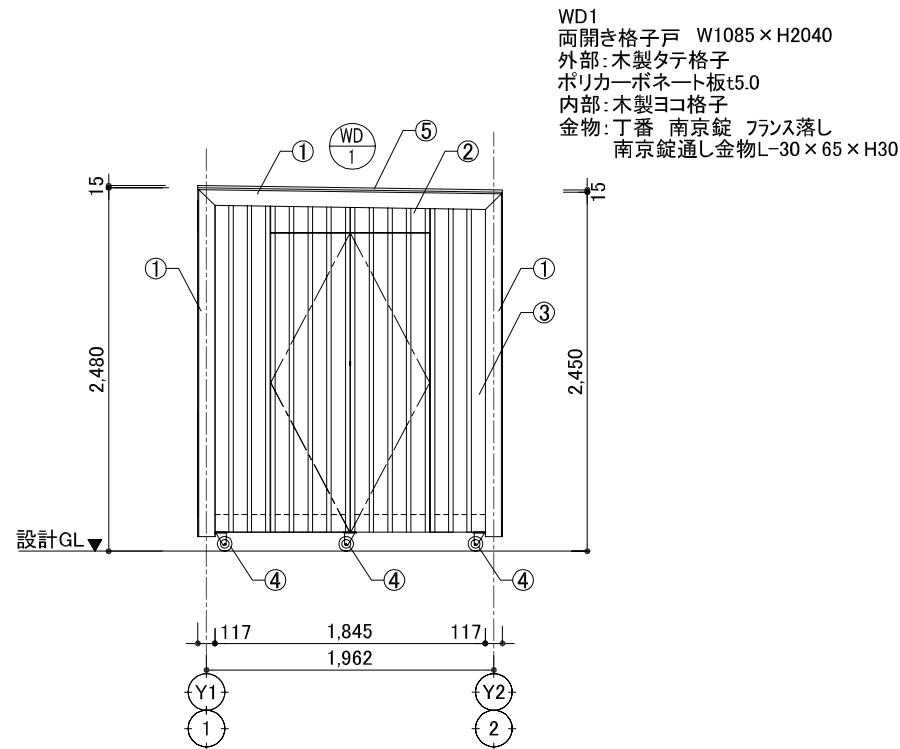

北 立面図 1/50

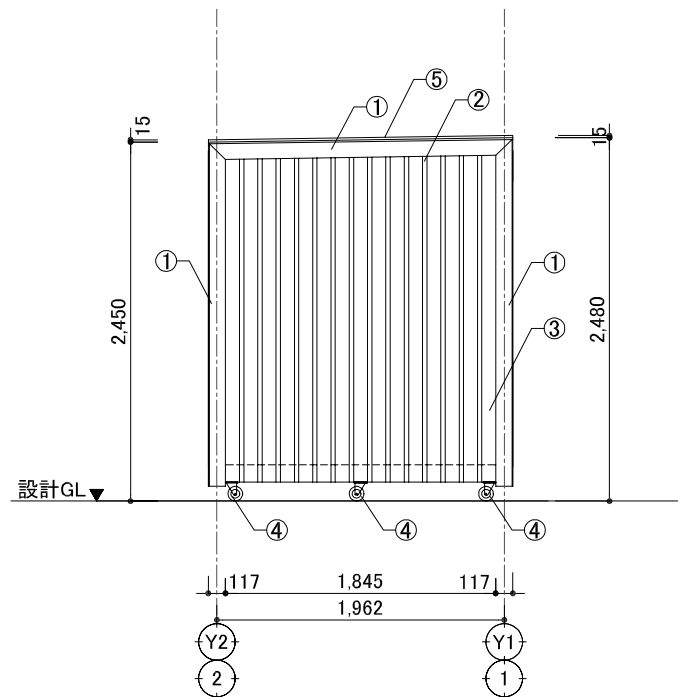


南 立面図 1/50


立面図 凡例	
① ケイ酸カルシウム板 t6 AEP塗装 ◀ 突付目地	⑥ アルミアングル水切 H15×D50 t=1.0
② 額田産木材 □30x30/90	⑦ 南京錠通し金物 ステンレス製 L=30×65×H30 t=2.0
③ ポリカーボネート板t5.0	⑧ 換気口ベントキャップ100φ
④ キャスター ストップバー付 合計9箇所	⑨ 庇吊金物 ステンレス製丸環 合計6ヶ所 ワイヤー 合計3本
⑤ アルミアングル立上り H15×D50 t=1.0 + アルミアングル水切 H15×D50 t=1.0 指定色:N-35	⑩ カウンター受方杖金物 ステンレス製丸環 合計4ヶ所 ステンレス製丸棒10φ コノ字=50×300×50 合計2本
	⑪ コートリール用スリーブ 屋内スリーブキャップ

WD1
両開き格子戸 W1085×H2040
外部:木製タテ格子
ポリカーボネート板t5.0
内部:木製ヨコ格子
金物:丁番 南京錠 フランス落し
南京錠通し金物L=30×65×H30

工事名 事業者出店支援ボックス制作工事		図面 番号	11枚の内 No. 4
図面 名称	立面図	縮尺	図示
令和 年 月 日			
岡崎市都市基盤部公園緑地課			

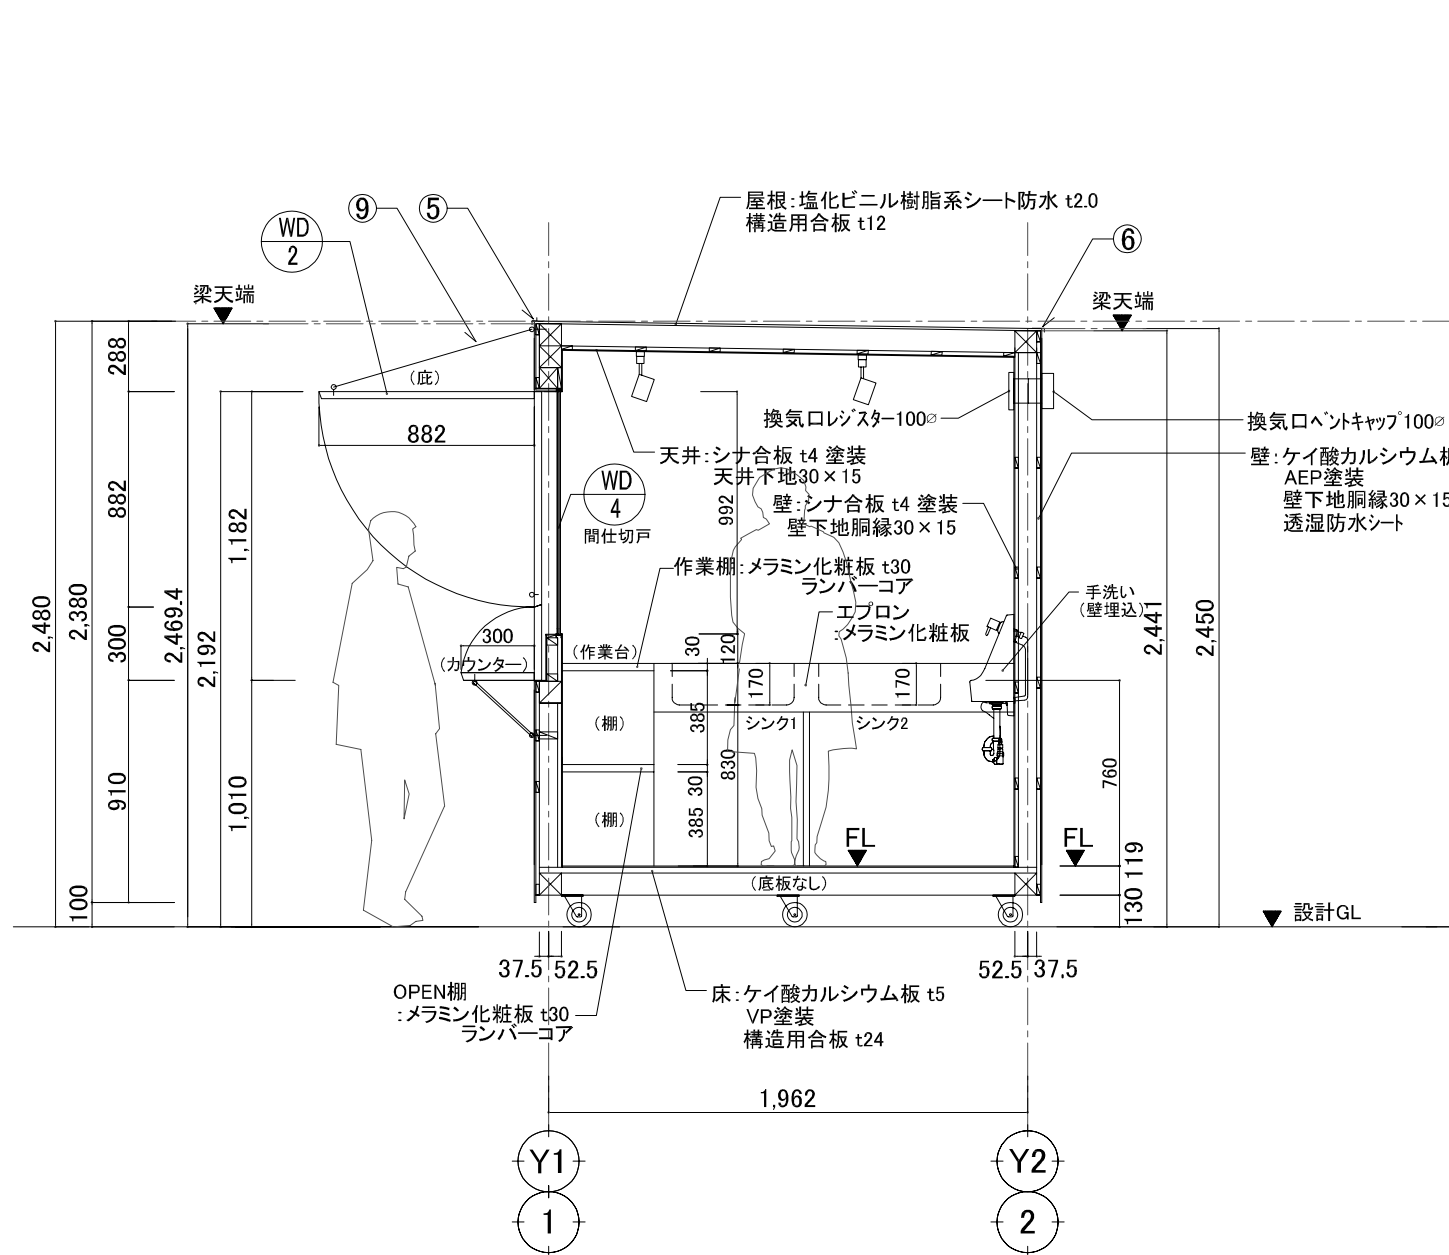


A(東西)断面図 1/30

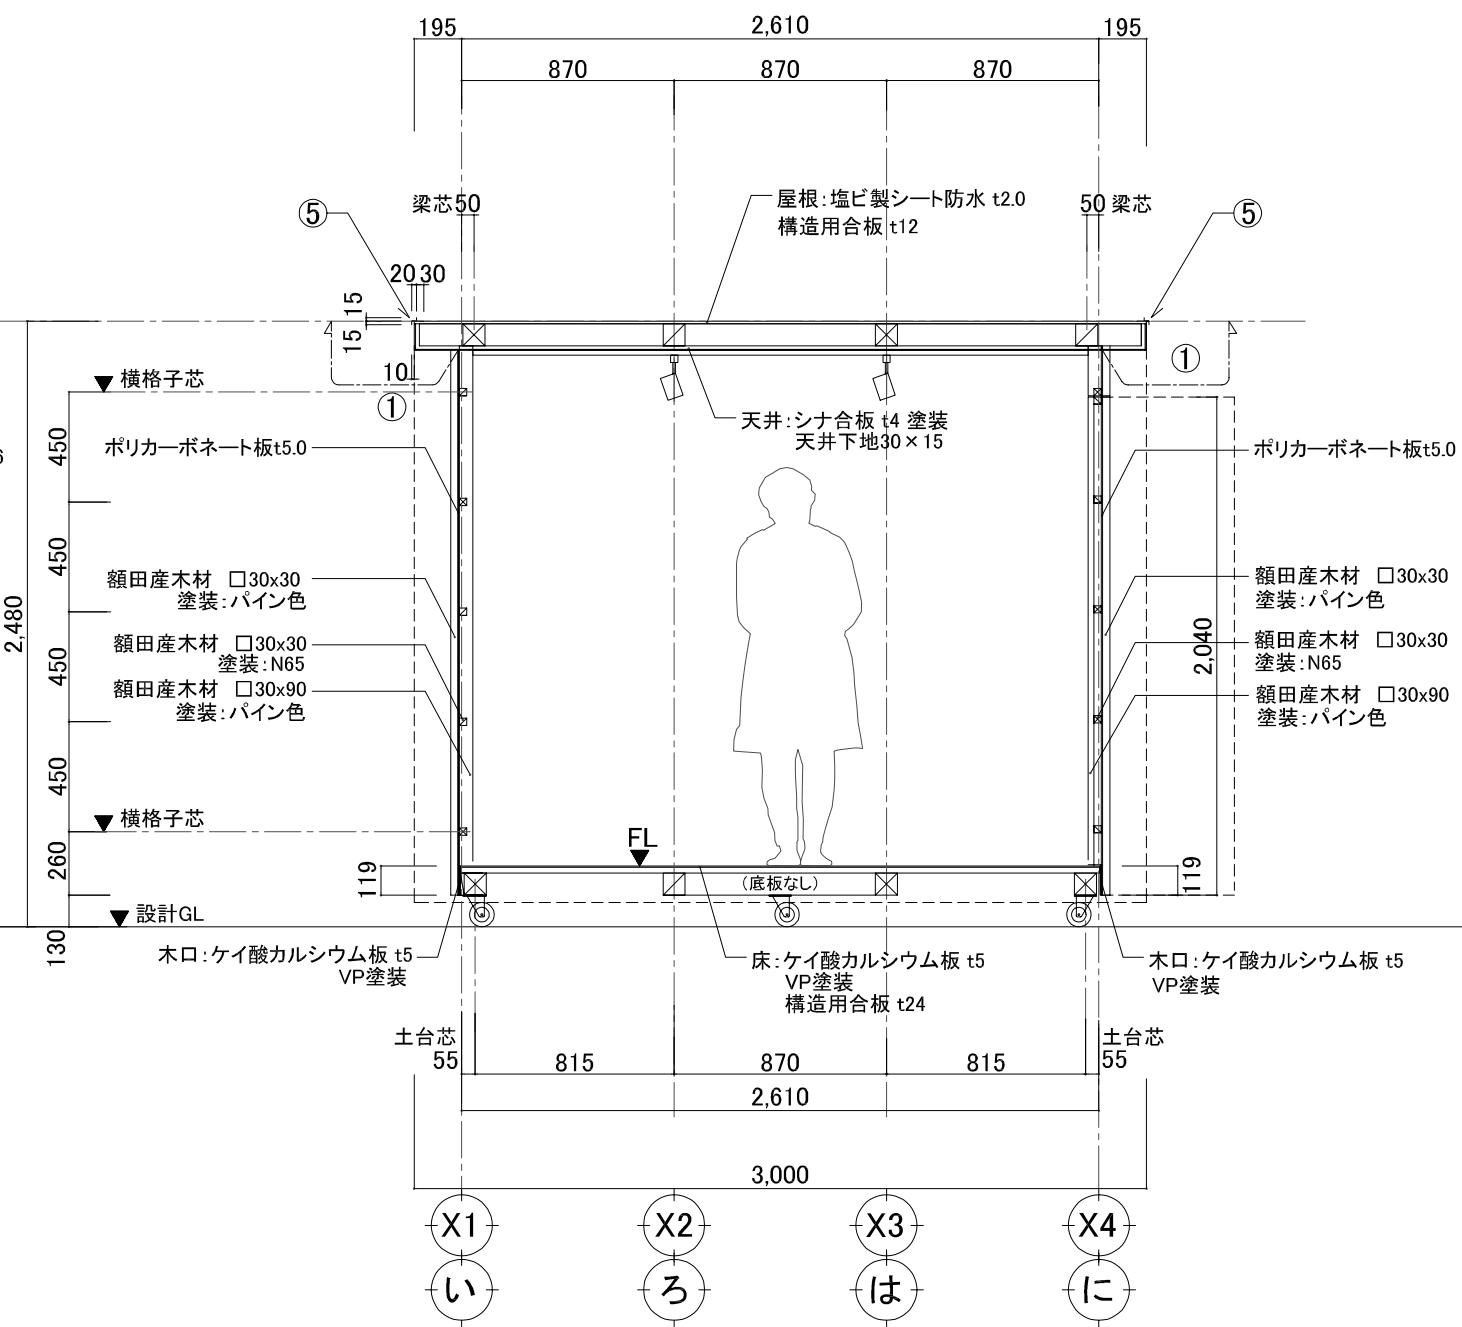


B(南北)断面図 1/30

工事名 事業者出店支援ボックス制作工事		図面 番号	11枚の内 No. 5
図面 名称	断面図		
		縮尺	図示
令和 年 月 日			
岡崎市都市基盤部公園緑地課			

立面図 凡例		
①	ケイ酸カルシウム板 t6 AEP塗装	◀ 突付目地
②	額田産木材 □30x30/90	
③	ポリカーボネート板t5.0	
④	キャスター ストッパー付	合計9箇所
⑤	アルミアングル立上り H15×D50 t=1.0 +	
	アルミアングル水切 H15×D50 t=1.0	
⑥	アルミアングル水切 H15×D50 t=1.0	
⑦	南京錠通し金物 ステンレス製 L-30×65×H30 t=2.0	
⑪	換気ロレスタ-100φ	
⑫	壁:シナ合板 t4 塗装	◀ 突付目地

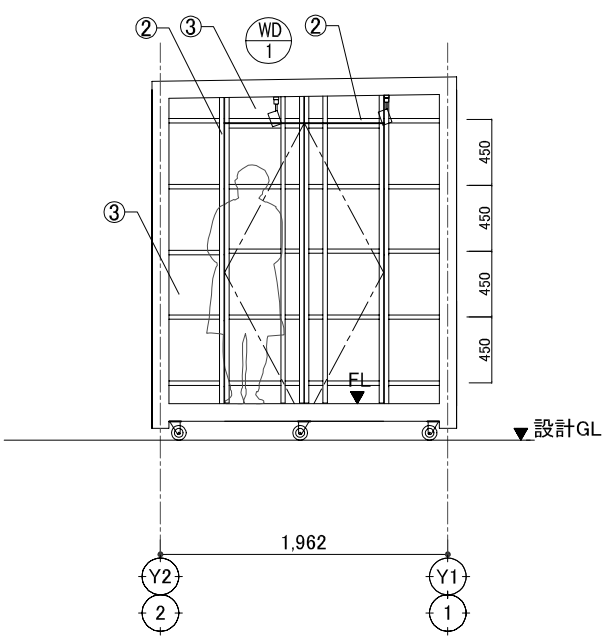


B 展開図 1/50

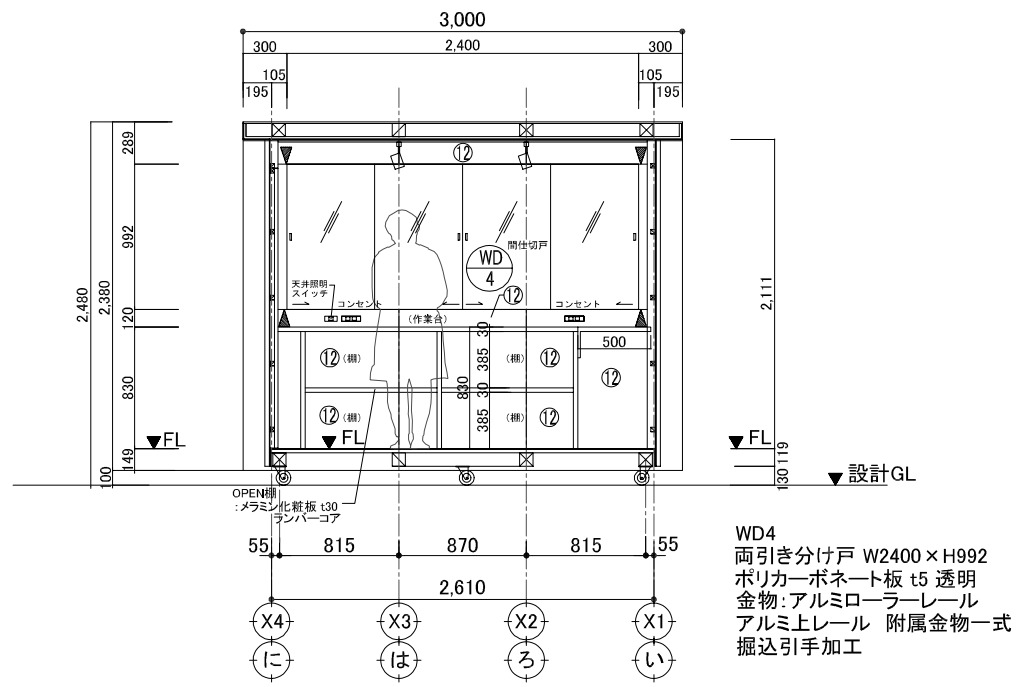


C 展開図 1/50

WD4
両引き分け戸 W2400×H992
ポリカーボネート板 t5 透明
金物:アルミローラーレール
アルミ上レール 附属金物一式
掘込引手加工

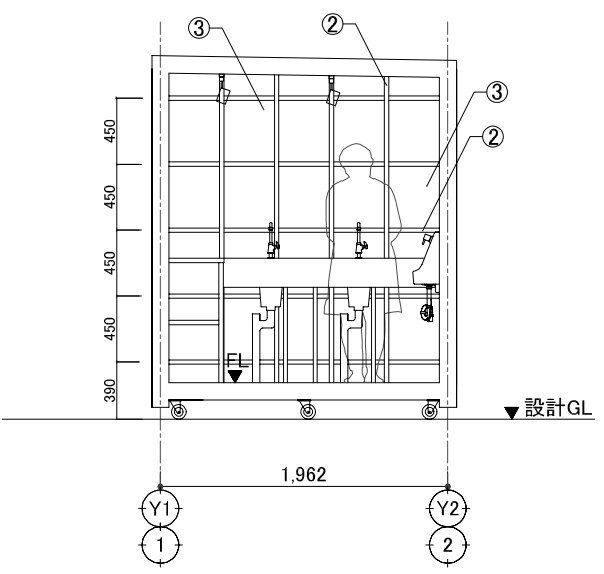





D 展開図 1/50

埋込手洗器セット一式
TOTO:LSL570BSR 同等品以上とする。
手洗い
(壁埋込)

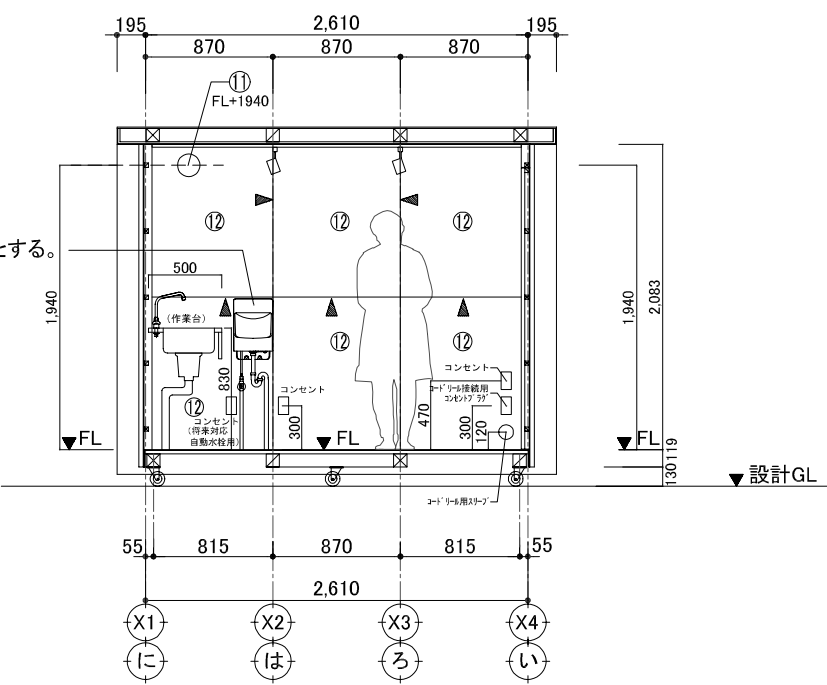


A 展開図 1/50

工事名 事業者出店支援ボックス制作工事		図面 番号	11枚の内 No. 6
図面 名称	展開図	縮尺	図示
令和 年 月 日			
岡崎市都市基盤部公園緑地課			

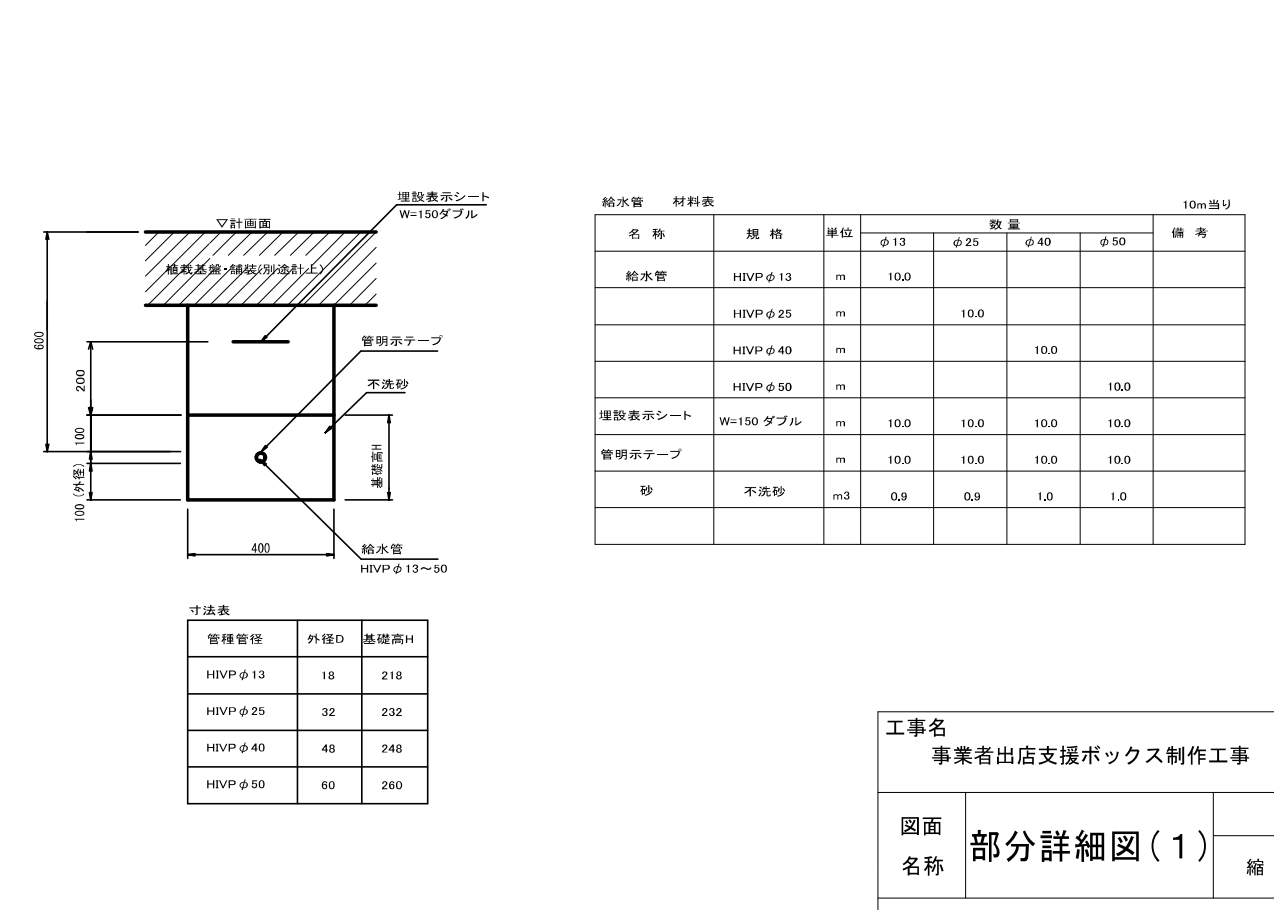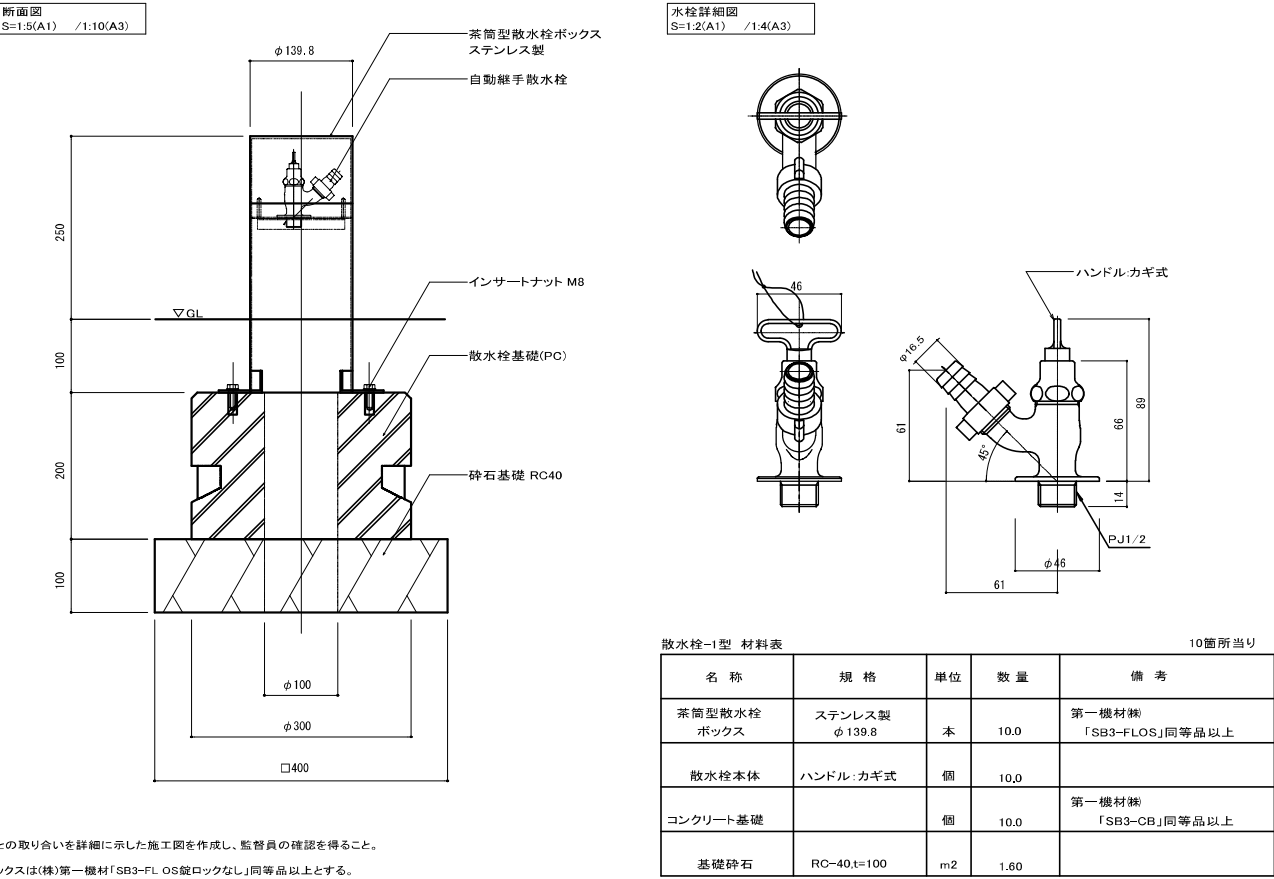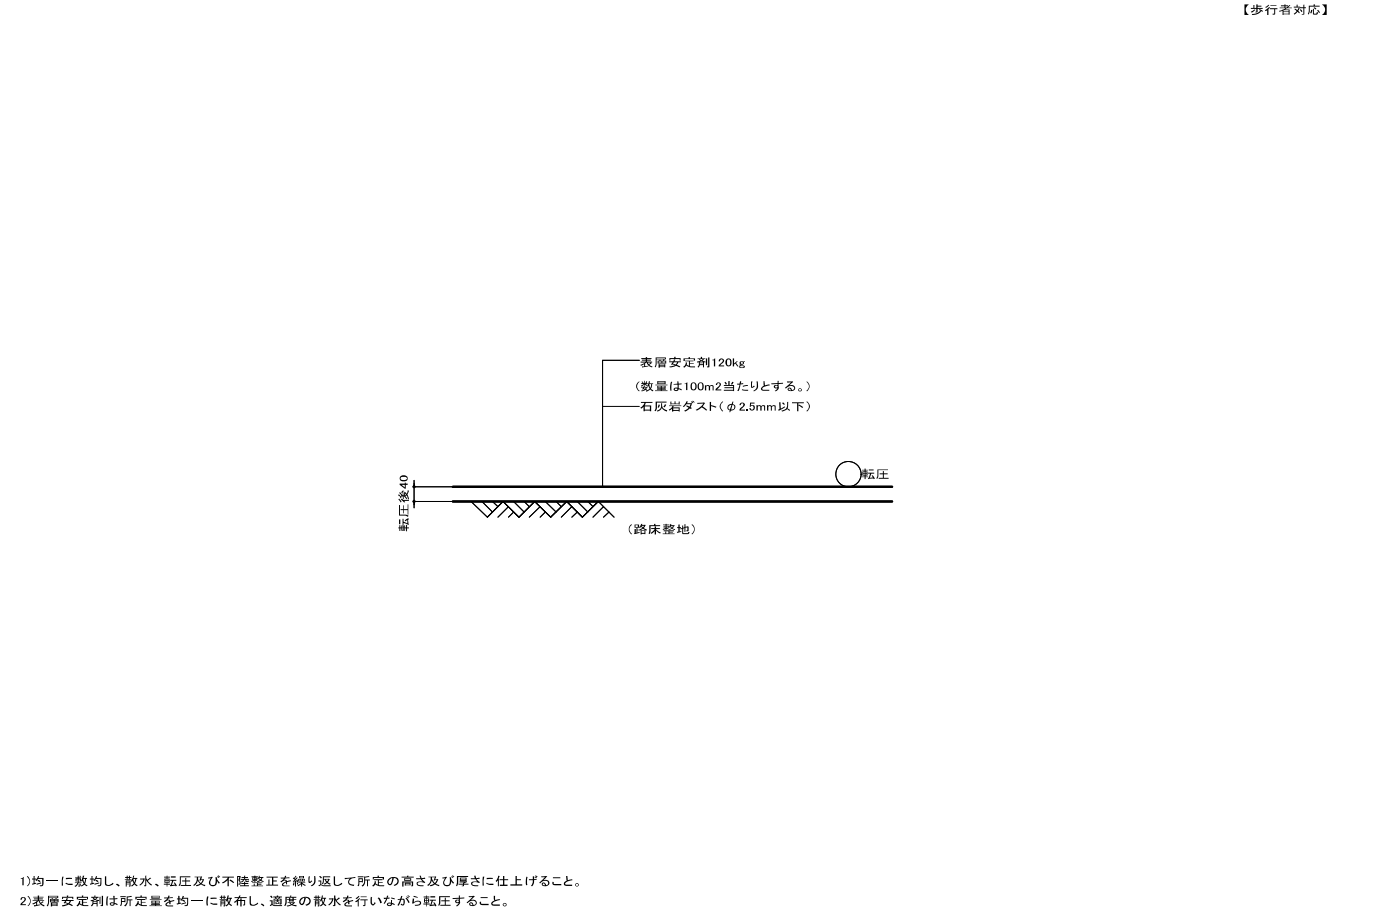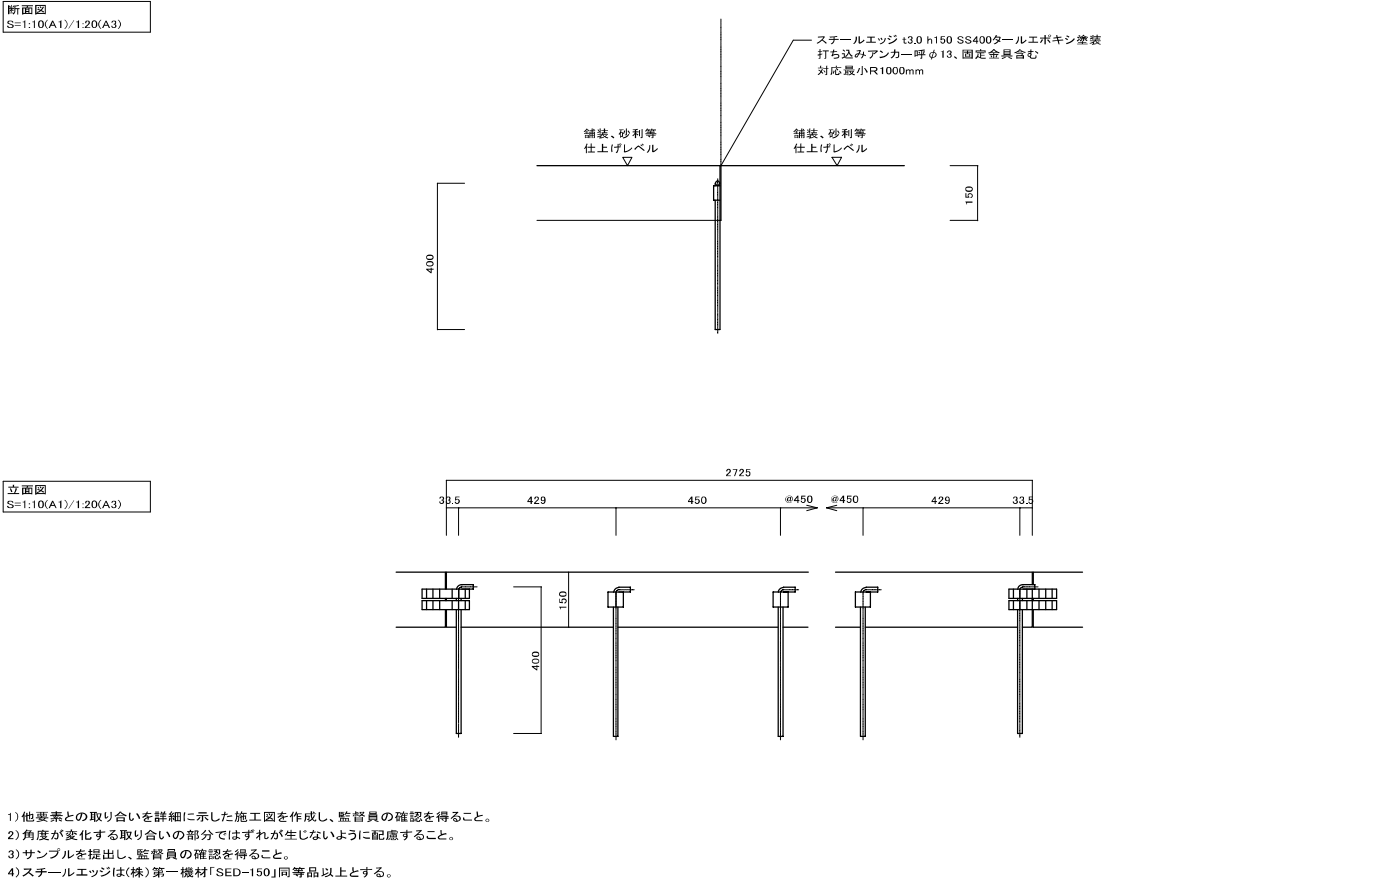


中低木断面詳細図

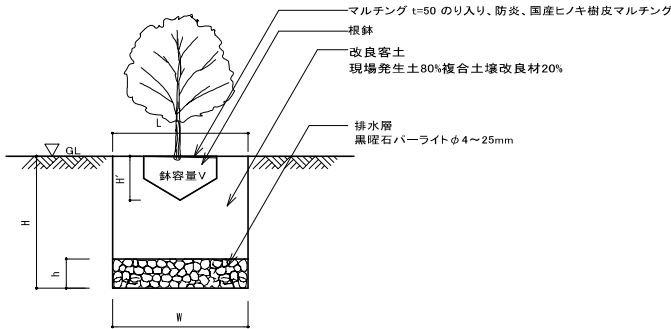

寄土改良材混合比率(施肥量は1本当たり)


	記号	L	H'	W	V	H	h	寄土材内訳				積土量 ※4	配水管 φ150		配水管 キャップ
	樹木形状寸法	鉢径	鉢深	植穴径	鉢容量	植穴深	排水層厚	排水層必要量	寄土量 ※3	現場発生土 80% (×1.1)	複合土壌改良材 20% (×1.1)		本数	長さ	
中木	樹高 (m)	m	m	m	m ³	m	m	リットル	m ³	m ³	リットル	m ³	本	m	個
	~0.29	0.15	0.08	0.330	0.002	0.310	0.050	4	0.020	0.018	4	0.011	-	-	-
	※ 0.30 ~0.49	0.17	0.10	0.370	0.004	0.330	0.050	5	0.026	0.023	6	0.016	-	-	-
	0.50 ~0.79	0.20	0.12	0.410	0.005	0.360	0.050	7	0.035	0.031	8	0.021	-	-	-
	0.80 ~0.99	0.22	0.13	0.460	0.008	0.430	0.080	13	0.049	0.043	11	0.034	2	0.6	2
	1.00 ~1.49	0.26	0.16	0.540	0.013	0.480	0.080	18	0.077	0.068	17	0.051	2	0.6	2
	1.50 ~1.99	0.30	0.19	0.610	0.022	0.560	0.100	29	0.111	0.098	24	0.081	2	0.6	2
	2.00 ~2.49	0.35	0.23	0.690	0.032	0.610	0.100	37	0.156	0.137	34	0.110	2	0.6	2
低木															

- 1.樹木の成育に配慮し、寄土量は上記一覧表に基づく数量とする
- 2.植穴深さは排水層の厚みを考慮し1.1倍とする。
- 3.残土量=改良材*(鉢容量×1.1)+(排水層必要量×1.1)
- 4.根元側まで低木地被補栽、芝生植栽を行うこと。ただし、根鉢との取り合い上で植栽しきれない箇所については、指定のマルチング敷きとする。
- 5.マルチングはt=50mm、のり入り、防災、国産ヒノキ樹皮マルチングとする。

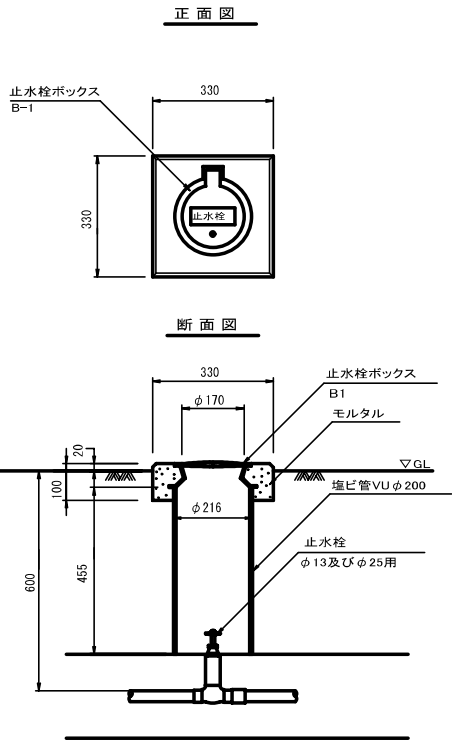


止水栓3型,4型 材料表					10箇所当り
名 称	規 格	単位	数 量		備 考
			3型	4型	
止水栓ボックス	B-1	個	10	10	
止水栓	φ25用	個	10	-	
止水栓	φ13用	個	-	10	
モルタル	1:3	m ³	0.07	0.07	
同上型枠		m ²	1.3	1.3	
塩ビ管	VUφ200	m	4.6	4.6	


工事名 事業者出店支援ボックス制作工事		図面 番号	11枚の内 No. 8
図面 名称	部分詳細図(2)	縮尺	図示
令和 年 月 日			
岡崎市都市基盤部公園緑地課			

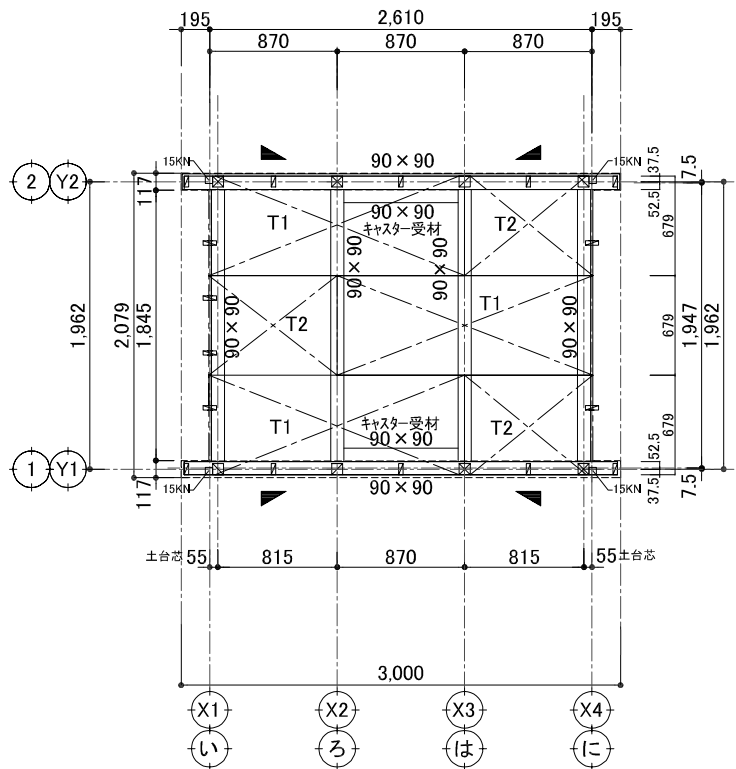

床梁伏図 1/50

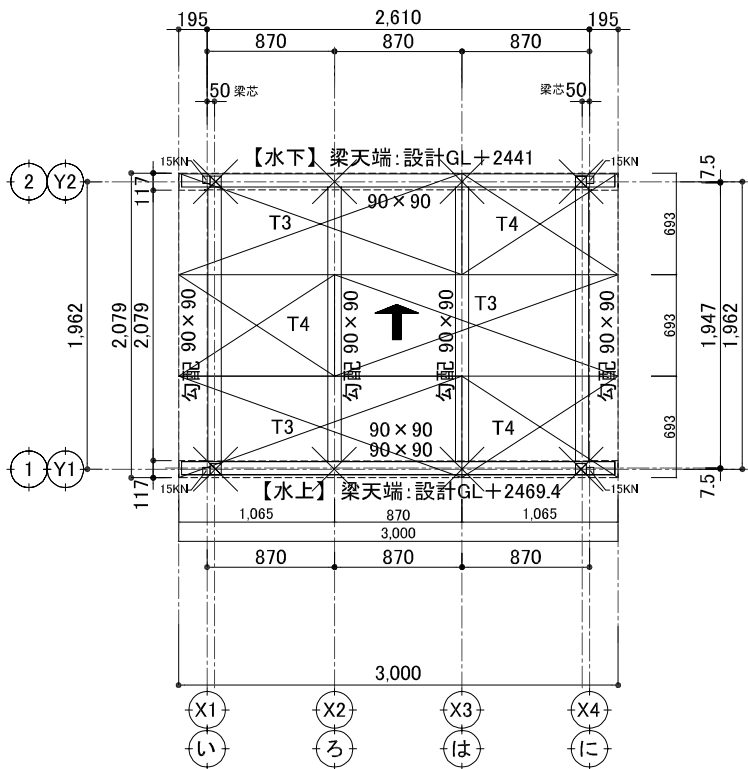


屋根梁伏図 1/50

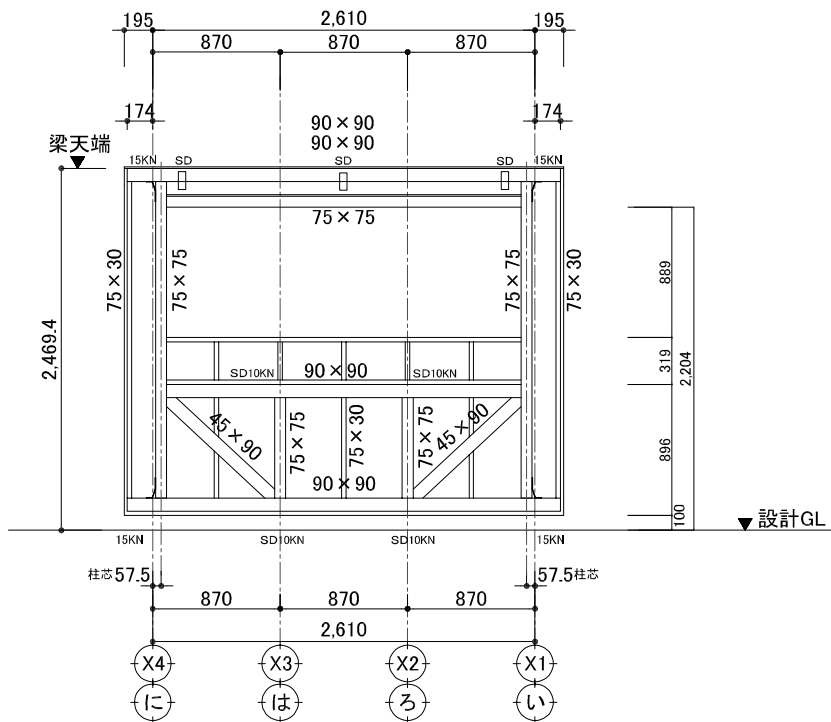


図示なし下地材はすべて75×30とする。

Y1通り 軸組図 1/50


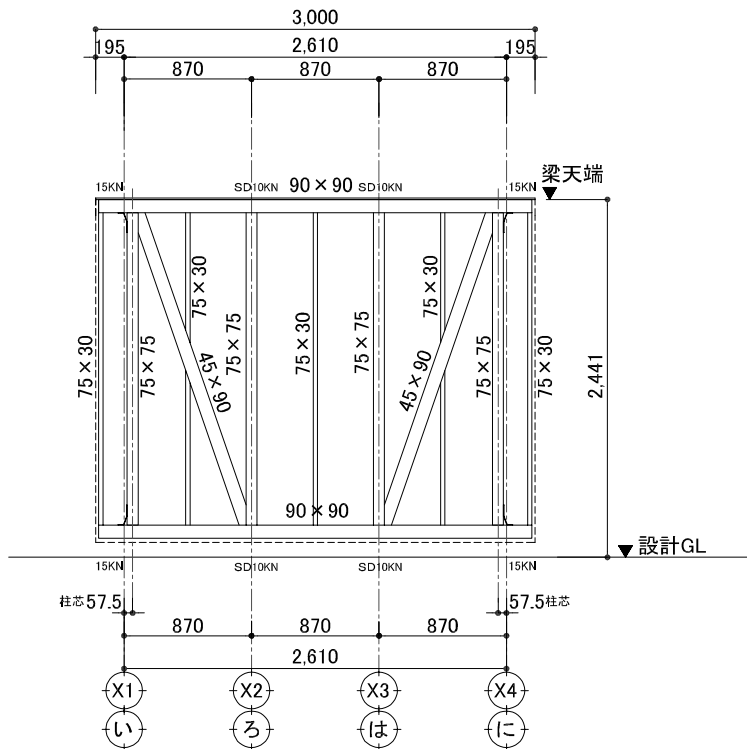


Y2通り 軸組図 1/50

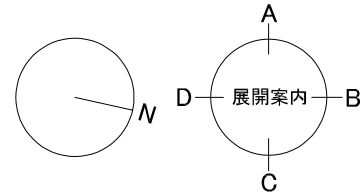



構造部材凡例			
	管柱	75×75	
	間柱	75×30	
	(柱頭)	筋かい	45×90
	(柱脚)		
	下階柱		
構造材は杉KD材 特一等上小節 とする。			
特記事項			
軒・けらばの出寸法は仕上げ先端の押えとする			
登り梁のレベルは断面展開図参照とする。			
1階床は水平構面保持：剛床仕様(根太レス工法)とする。			
構造用合板は小口さね付とする。(N75釘打@150/横置き川型)			
T1:構造用合板 t24 (1745×679)			
T2:構造用合板 t24(875×679)			
T3:構造用合板 t12 (1935×693)			
T4:構造用合板 t12 (1065×693)			
筋交金物 2倍筋交金物 各筋交柱頭、柱脚端部			
図示金物記号・部材サイズは指定とする。			
フレット図 承認時提出時に、施工図提出の上、係員(監理者)の確認を受ける事。			
SD	上下梁緊結金物:プレート10kN N値2.0以下	(に) (ほ) (へ)	
SD10kN	柱梁緊結金物:プレート10kN N値2.0以下	(に) (ほ) (へ)	
15kN	オメガコーナー15kN用 N値3.1以下	(に) (ほ) (へ) (と)	

工事名 事業者出店支援ボックス制作工事		図面 番号	11枚の内 No. 9
図面 名称	床梁伏図 屋根梁伏図 軸組図	縮尺	図示
令和 年 月 日			
岡崎市都市基盤部公園緑地課			

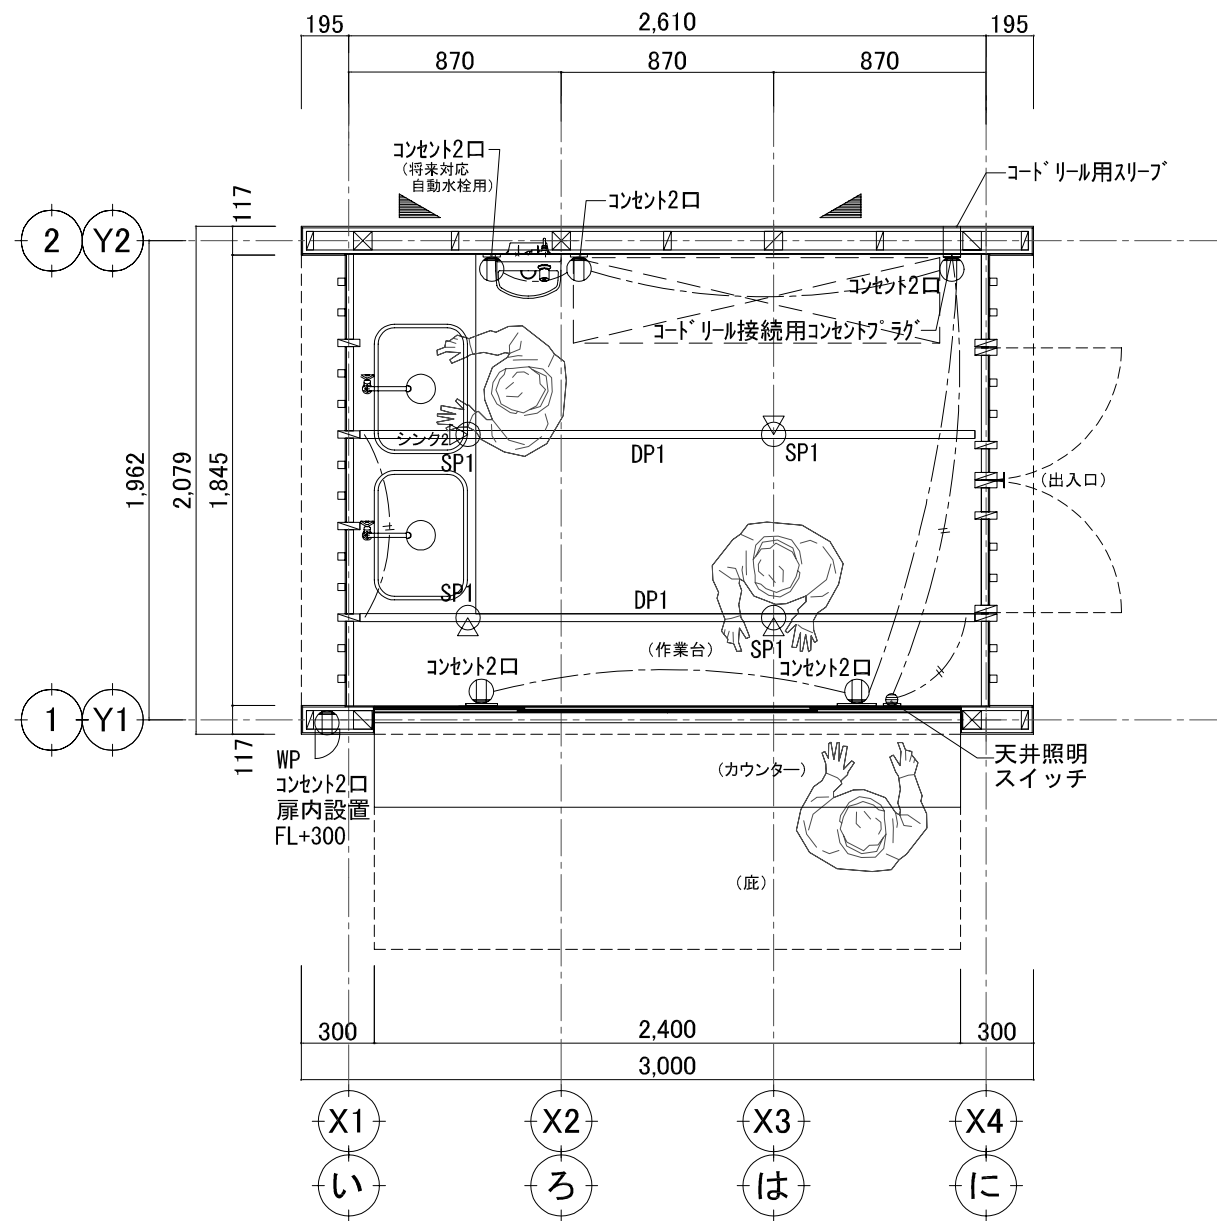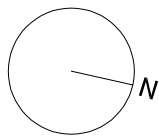

照明設備平面図 1/30

照明器具姿図

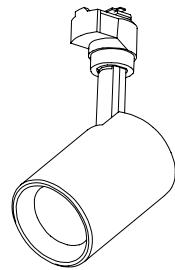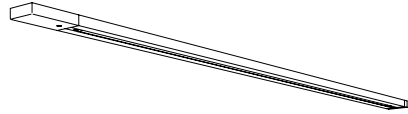
SP1	LEDスポットライト(プラグタイプ)	DP1	ダクトレール 直付専用型
 本体：消費電力:8.0W アルミダイカスト塗装 ポリカーボネート アクリル透明 ランプ：電球色 12Vダイクロハロゲン50W相当 定格光束:680lm 色温度:2700K 演色性 Ra83 30度		 本体：端部電源引込 端部キャップ	

電気設備 凡例

記号	名称	備考
	照明器具	スポット型
	スイッチ	カウンター部は横長カウンター用
	コンセント2口	カウンター部は横長カウンター用
	防水用コンセント2口	外部は扉内（壁内）設置

注1)特記なき配管配線は下記とする。
----- EM-IE2.0²x2E1.6 コンセント系
----- EM-IE1.6²x2E1.6 照明系
地中埋設配管は FEP-30とする。
スイッチ・コンセント:panasonic アドバンスシリーズ同等品以上とする。
横長カウンター用:panasonic Sプレート(マット仕上)同等品以上とする。
防水用コンセント2口:panasonic スマートデザインシリーズ同等品以上とする。


工事名 事業者出店支援ボックス制作工事		図面 番号	11枚の内 No. 10
図面 名称	電気設備工図	縮尺	図示
令和 年 月 日			
岡崎市都市基盤部公園緑地課			

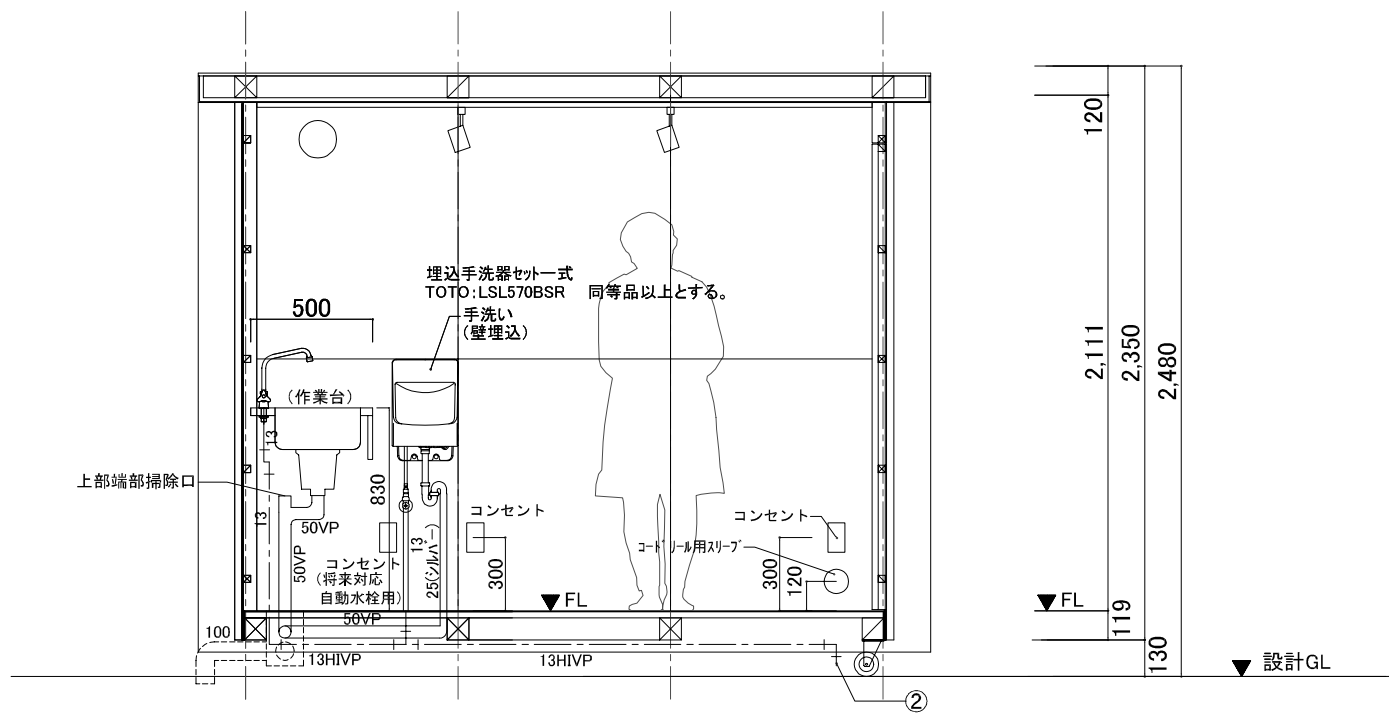


A 展開図 1/30

【給水工事】②参照
※使用時は本体～新設散水栓1型 は、
露出ホースにて接続(バンド留)とする。(別途)

【排水工事】③参照
使用時は排水は汚水樹蓋を開け
本体最終配管(フレキ管)～樹まで
延長し樹へ差込、放流とする。

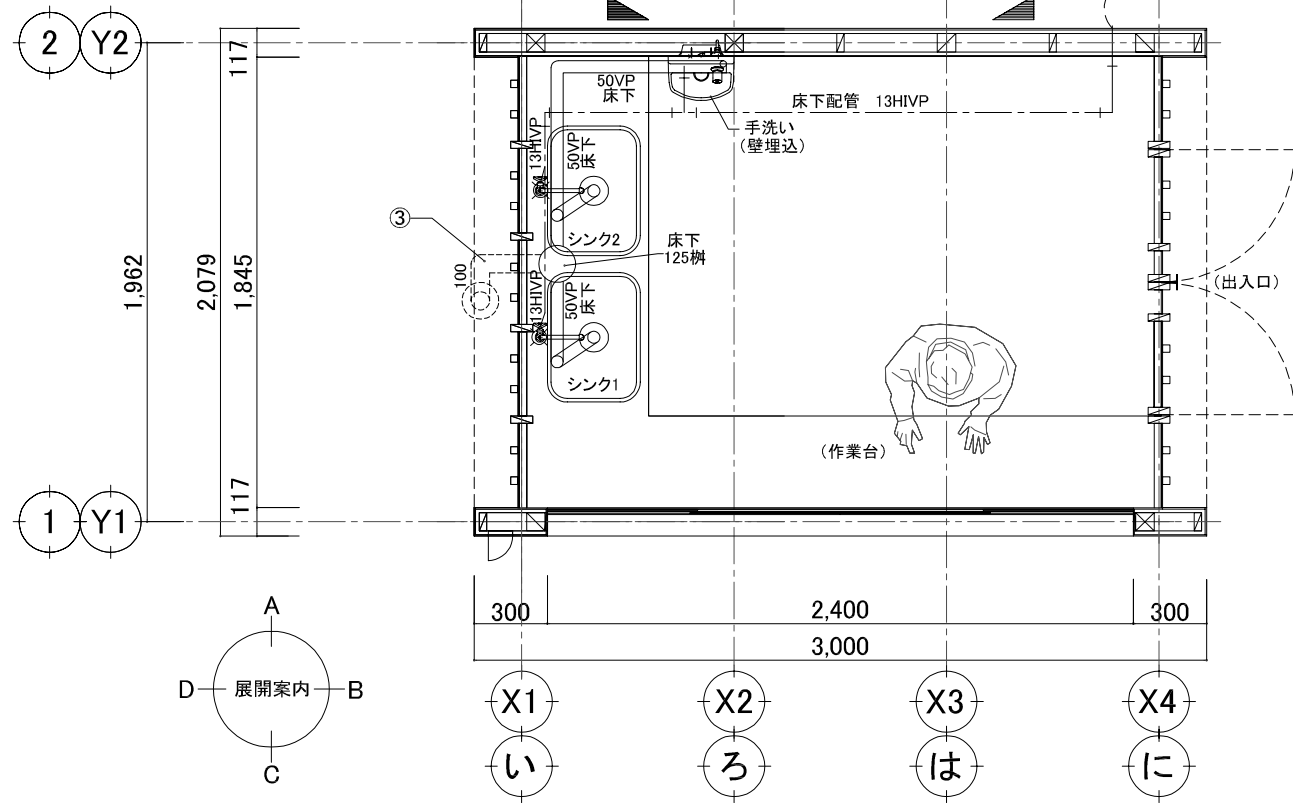

機械設備平面図 1/30

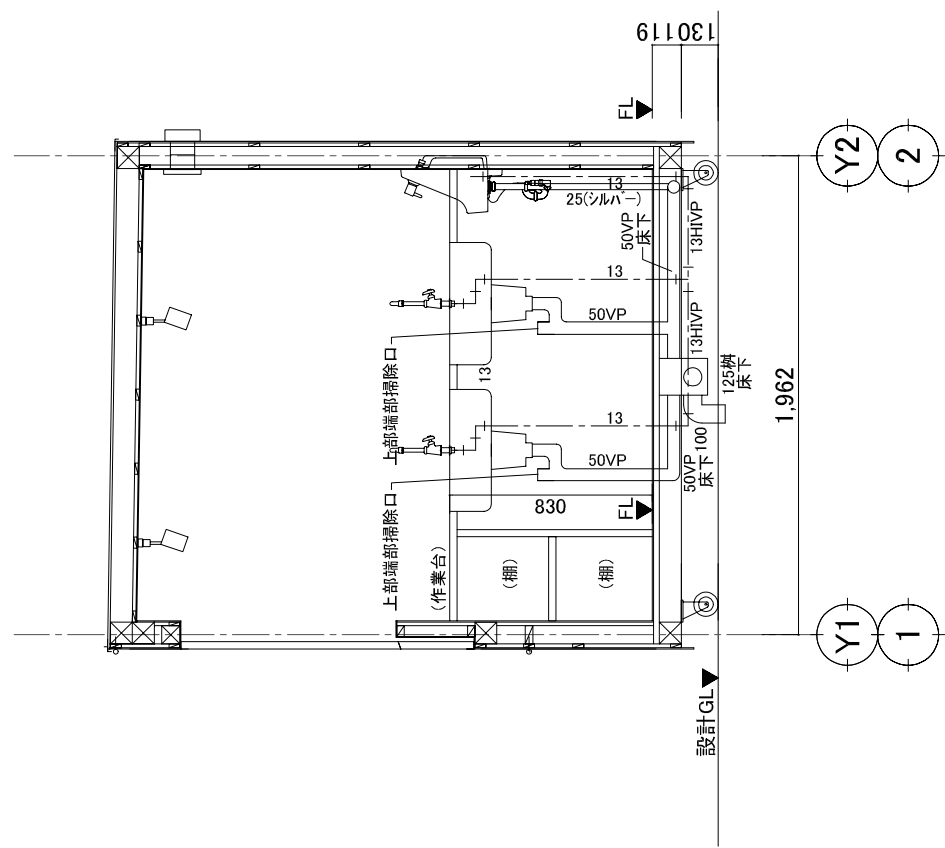

A(東西)断面図 1/30

凡	例
---	---

記号	名称	備考
----	給水管(屋内一般)	水道用硬質塩化ビニルライニング鋼管(VB)
----	給水管(屋外・埋設)	耐衝撃硬質ポリ塩化ビニル管(HIVP)
=====	雑排水管	硬質ポリ塩化ビニル管(VP管)
○	給水栓	

器具表 ※以下同等品以上とする。				
名称	品番	付属品	備考	合計
手洗器	LSL570BSR	埋込手洗器セット式(手洗器・ハンドル式単水栓セット)	TOTO	1
流し1.2水栓	700-788	泡沫立形自在水栓	カクダイ	2
流し1.2排水トラップ	452-602	流し台ゴミ受(あみ) 4512-50 排水フタ 452-009	カクダイ	2
※上記については附属金物一式 本工事とする。				

プラスチック樹仕様

- 各樹の大きさ、深さ、配水管径等は設計図に示すものとするが、監督員の承諾の上決定、施工するものとする。
- 蓋の仕様: ワンタッチ開閉、鎖付(雨水樹は内籠付のため鎖なし)、汚水(雨水)の文字入りとする。
非荷重部は塩ビ製(T-2)、軽荷重部は鋳鉄製(T-2)、中荷重部は防護蓋付(特記なき場合T-8)を原則とするが、
監督員と協議の上決定するものとする。
- 塩ビ製排水樹のL、W、h寸法は、メーカー標準仕様とする。
- 樹のメーカーは、アロン化成、前沢、積水化成、シーア化成他、ビニル管メーカーに準ずるものとする。

工事名 事業者出店支援ボックス制作工事		図面 番号	11枚の内 No. 11
図面 名称	機械設備工事図	縮尺	図示
令和 年 月 日			
岡崎市都市基盤部公園緑地課			