


# 資料 6 現況測量図

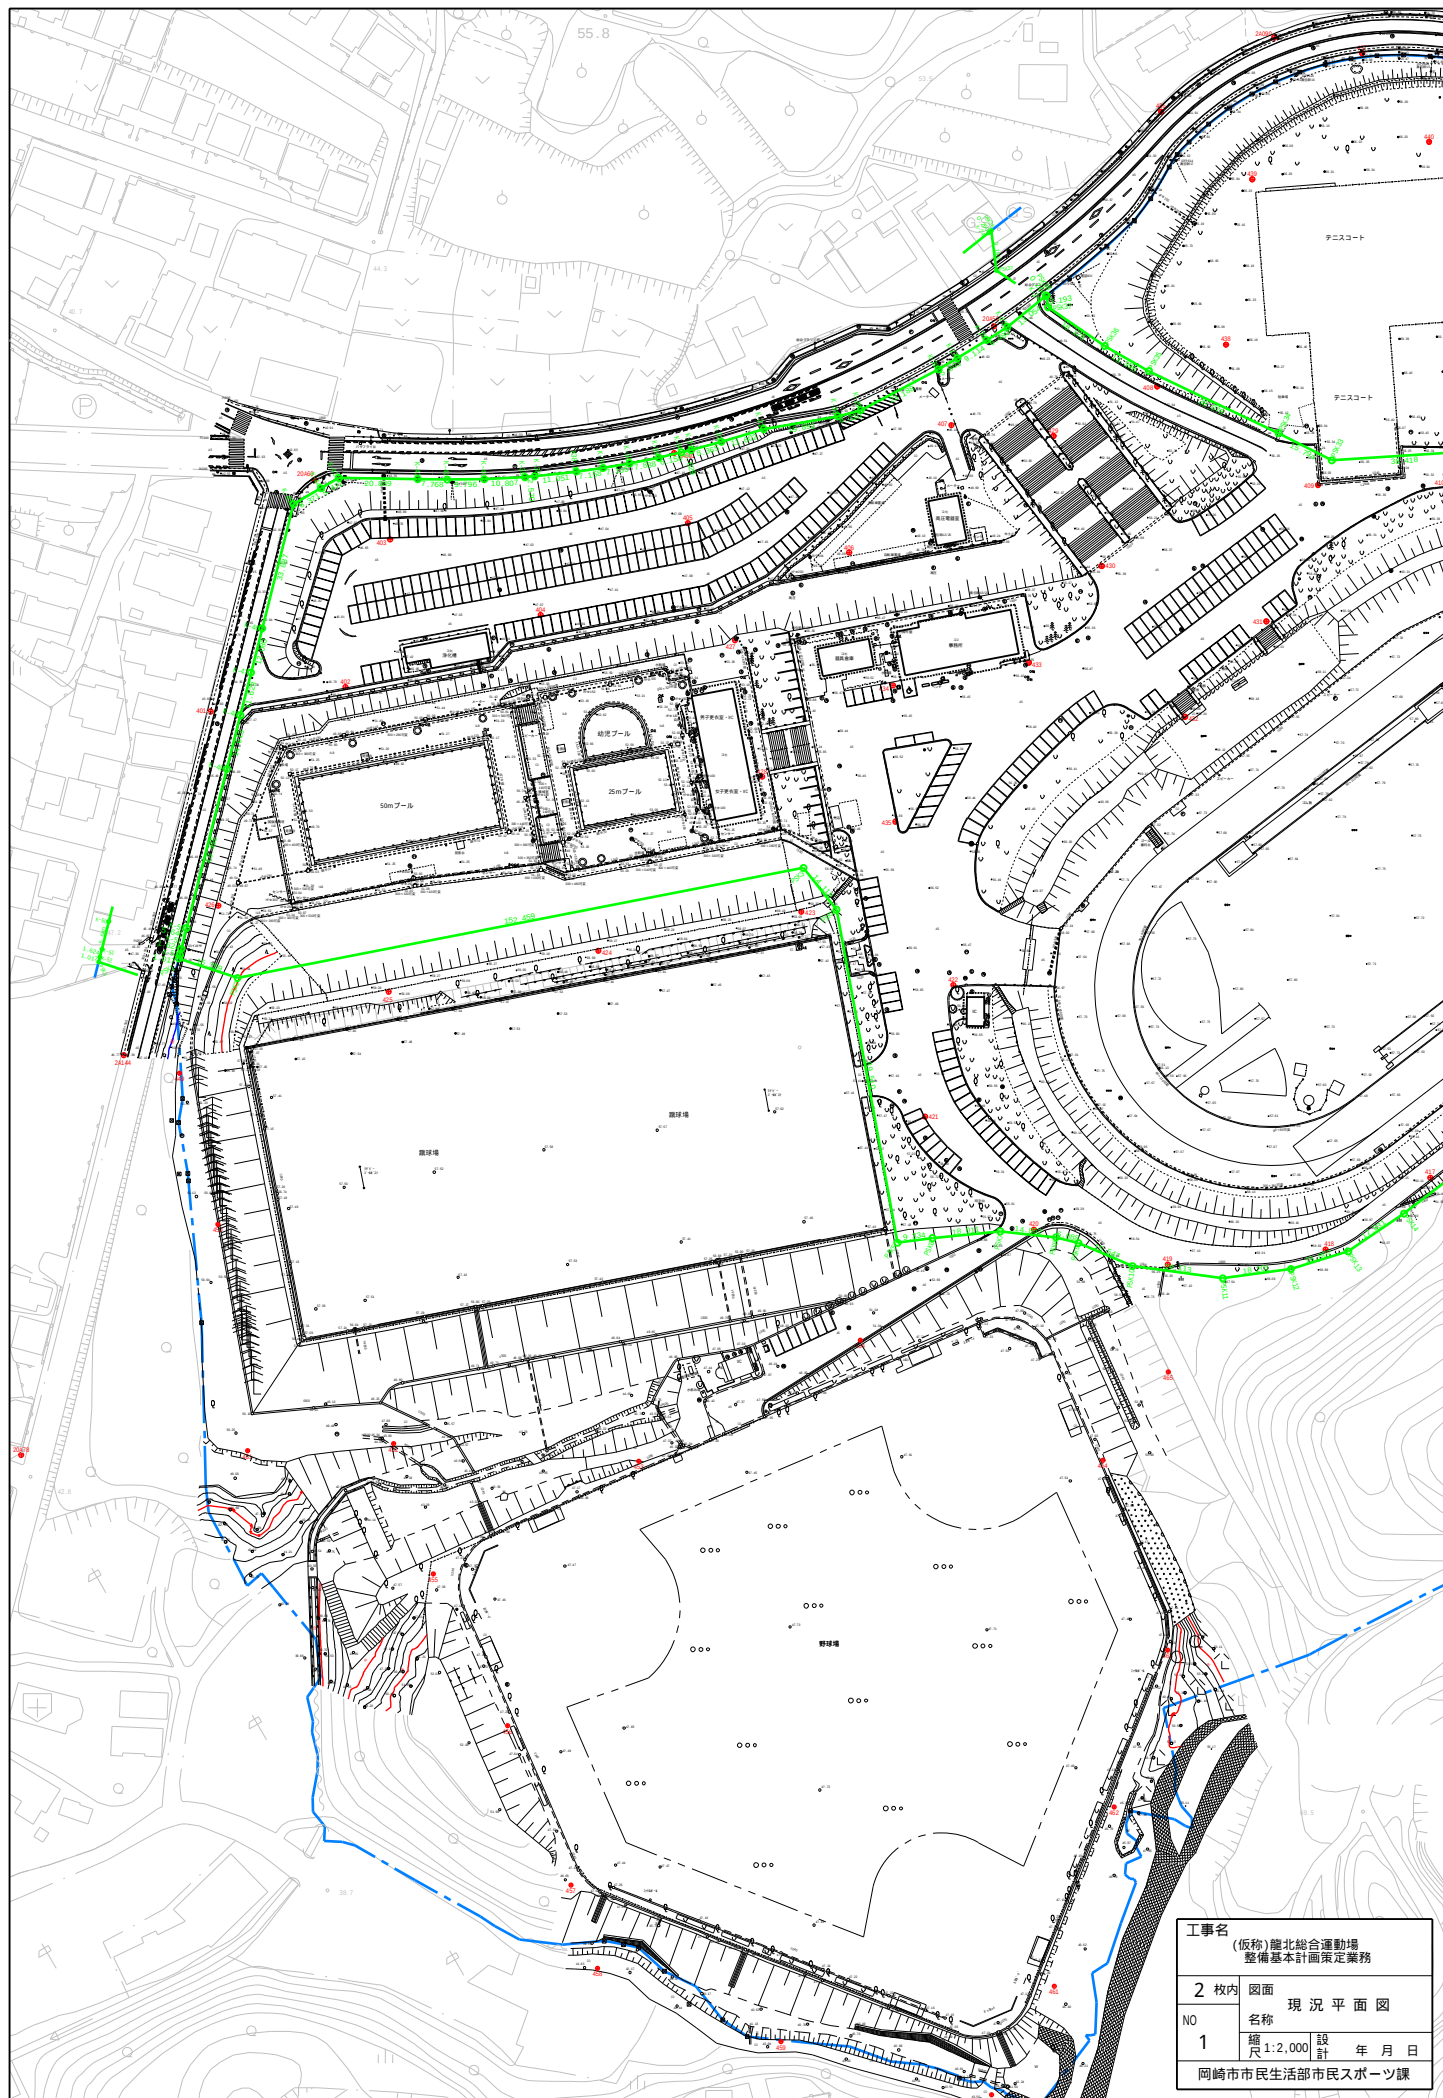

| 工事名                        |                      |
|----------------------------|----------------------|
| (仮称) 鹿北総合運動場<br>整備基本計画策定業務 |                      |
| 2 枚内                       | 図面                   |
| NO                         | 名称                   |
| 1                          | 縮尺 1:2,000 設 計 年 月 日 |
| 阿崎市市民生活部市民スポーツ課            |                      |

テニスコート

採石場

|                |            |                            |     |
|----------------|------------|----------------------------|-----|
| 工事名            |            | (仮称) 龍北総合運動場<br>整備基本計画策定業務 |     |
| 2 枚内           | 図面         | 現況平面図                      |     |
| NO             | 名称         |                            |     |
| 2              | 縮尺 1:2,000 | 設計                         | 年月日 |
| 岡崎市民生活部市民スポーツ課 |            |                            |     |

|                                         |                                                   |
|-----------------------------------------|---------------------------------------------------|
| <b>工事名</b><br>(仮称)龍北総合運動場<br>整備基本計画策定業務 |                                                   |
| <b>2</b> 枚内<br>NO                       | 図面<br>現 況 平 面 図<br>名称<br>縮 尺 1:2,000<br>設 計 年 月 日 |
| 岡崎市民生活部市民スポーツ課                          |                                                   |