


別添資料2 既存施設竣工図等
プール管理棟

工 事 名 称	工 事 内 容	工 事 量
基礎工事	基礎コンクリート打設	26.00 ㎡
土留工事	土留コンクリート打設	3.00 ㎡
壁工事	壁コンクリート打設	10.00 ㎡
床工事	床コンクリート打設	10.00 ㎡
天井工事	天井コンクリート打設	10.00 ㎡
屋根工事	屋根コンクリート打設	10.00 ㎡
外壁工事	外壁コンクリート打設	10.00 ㎡
内装工事	内装コンクリート打設	10.00 ㎡
電気工事	電気配線工事	10.00 ㎡
水道工事	水道配管工事	10.00 ㎡
暖房工事	暖房配管工事	10.00 ㎡
空調工事	空調配管工事	10.00 ㎡
塗装工事	塗装工事	10.00 ㎡
その他	その他工事	10.00 ㎡

壁 名			床			十 木			壁 内 仕 上 表			天 午			掘			寄		
窓	間	カラークリート仕上	モルタル金銀押へ	石部大平板貼 フP仕上	万葉大平板貼 田貼 V.P	市 17月 501-277 スチール等ミックス 接合部														
壁	下 所	カラークリート目地仕上	金 上	金 上	石部大平板貼 田貼 V.P	硝子スクリン 2日 16日														
料	金 所	金	金 上	金 上	金 上	硝子スクリン 6ヶ所 2ヶ所														
男	窓	カラークリート仕上	カラークリート仕上	石部大平板貼 V.P仕上	金 上	濃シゴロ目 田貼 (2ヶ所) 1700-550 平中 掘														
休	窓	カラークリート仕上	ラワン材 〇.P	金 上	金 上	カット 2日														
男	子更衣座	モルタル金銀押へ	モルタル金銀押へ	金 上	金 上	掘前 (2ヶ所) 溝貼 (9ヶ所) 12ヶ所 床排水 剛道 スライズノ蓋付														
男	子シャワー室	モザイクタイル	モザイクタイル	面2000"モザイクタイル	金 上	アルミサクリン (2ヶ所) シェア 5ヶ所排水 硝子窓 新水ハーフ 掘付														
男	子便所	金	金 上	面1500"金	金 上	大壁 (1ヶ所) 小壁 (4ヶ所) 平板貼 (1ヶ所) カミ														
女	子更衣座	モルタル金銀押へ	モルタル金銀押へ	石部大平板貼 フP仕上	金 上	掘前 2ヶ所 窓貼 硝子窓 2ヶ所 床排水 剛道 スライズノ蓋付														
女	子シャワー室	モザイクタイル	モザイクタイル	面2000"モザイクタイル	金 上	アルミサクリン (2ヶ所) シェア 5ヶ所排水 硝子窓 新水ハーフ 掘付														
女	子便所	金	金 上	面1200"モザイクタイル	金 上	大壁 (4ヶ所) 平板貼 (1ヶ所) カミ														
通	具 窓	モルタル金銀押へ	モルタル金銀押へ	石部大平板貼 V.P仕上	金 上															
換	機 窓	金	金 上	金 上	金 上															
通	風 櫓				フレシテアルガード 田貼仕上	久保田 K 1-80 (80ヶ所)														

[illegible]

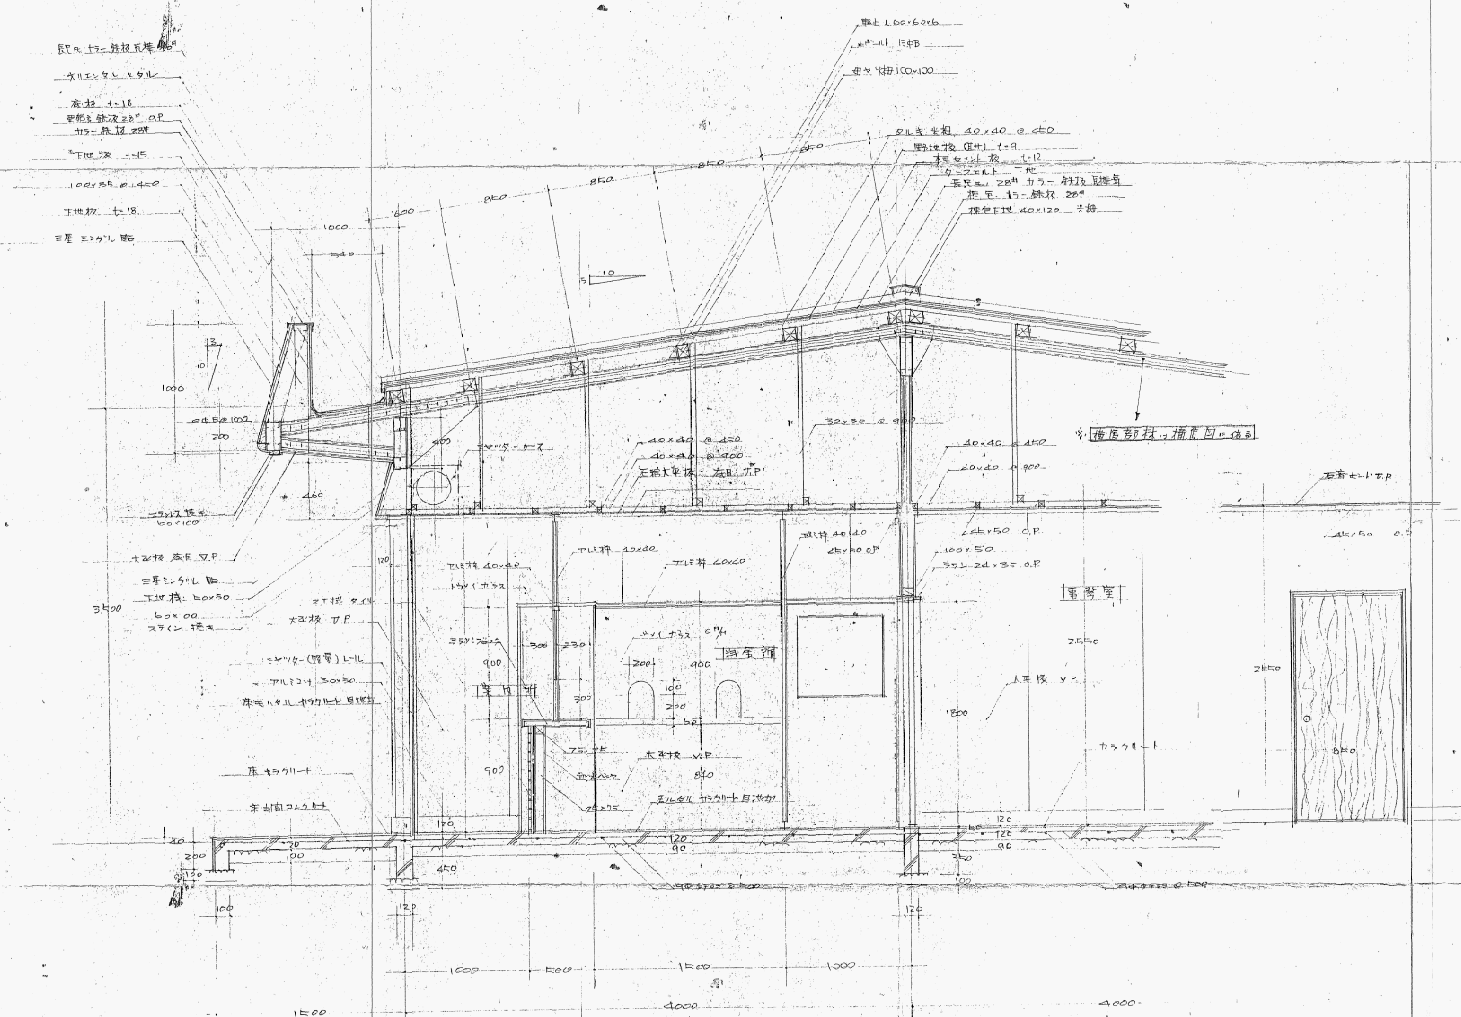

断面図 1:10

Architectural drawing title block and stamp area.

Architect: 岡田 豊 (Okada Tōshi)

Project Name: 管理棟五 (Management Building No. 5)

Location: 昭和 47 年 3 月 日 (March, 1976)

Scale: 1:100

Sheet Number: 1/1

Architect's Office: 岡田 豊 建築事務所 (Okada Tōshi Architectural Office)

Address: 東京都千代田区千代田 1-1-1 (Chiyoda 1-1-1, Chiyoda-ku, Tokyo)

Professional Seal: [Seal]