



## 籠田公園整備図面

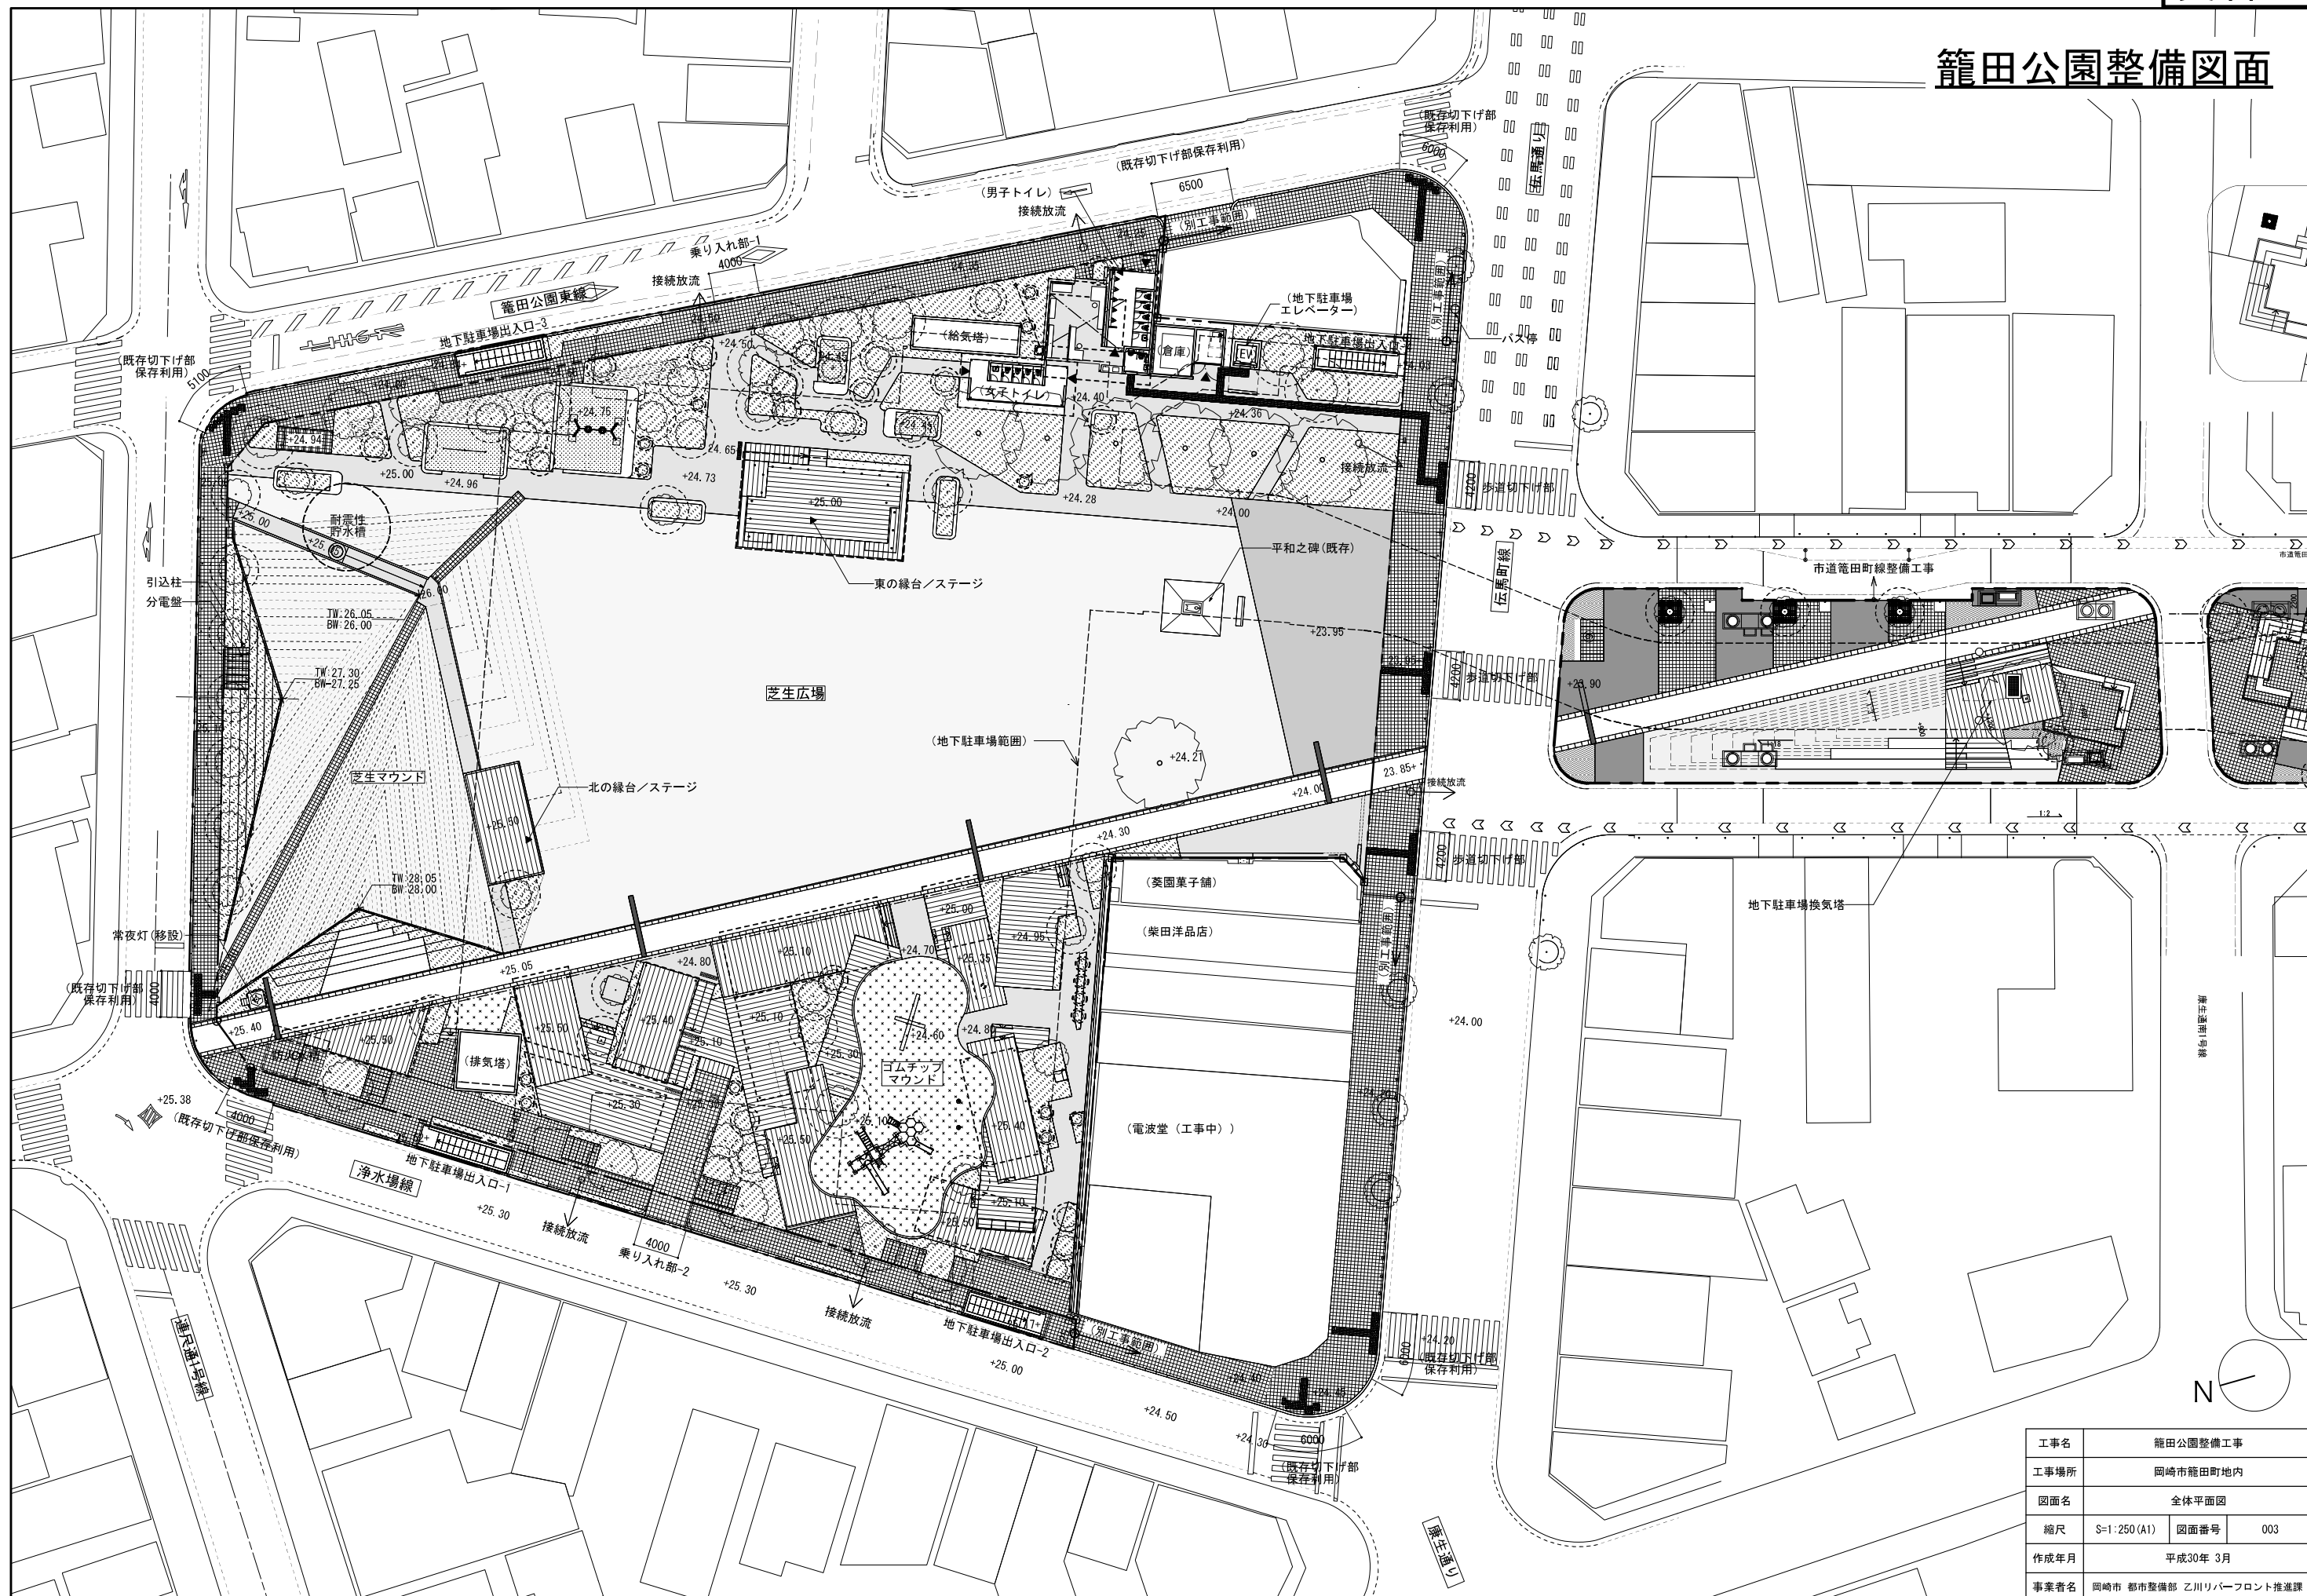


|      |                        |      |     |
|------|------------------------|------|-----|
| 工事名  | 籠田公園整備工事               |      |     |
| 工事場所 | 岡崎市籠田町地内               |      |     |
| 図面名  | 全体平面図                  |      |     |
| 縮尺   | S=1:250(A1)            | 図面番号 | 003 |
| 作成年月 | 平成30年 3月               |      |     |
| 事業者名 | 岡崎市 都市整備部 乙川リバーフロント推進課 |      |     |


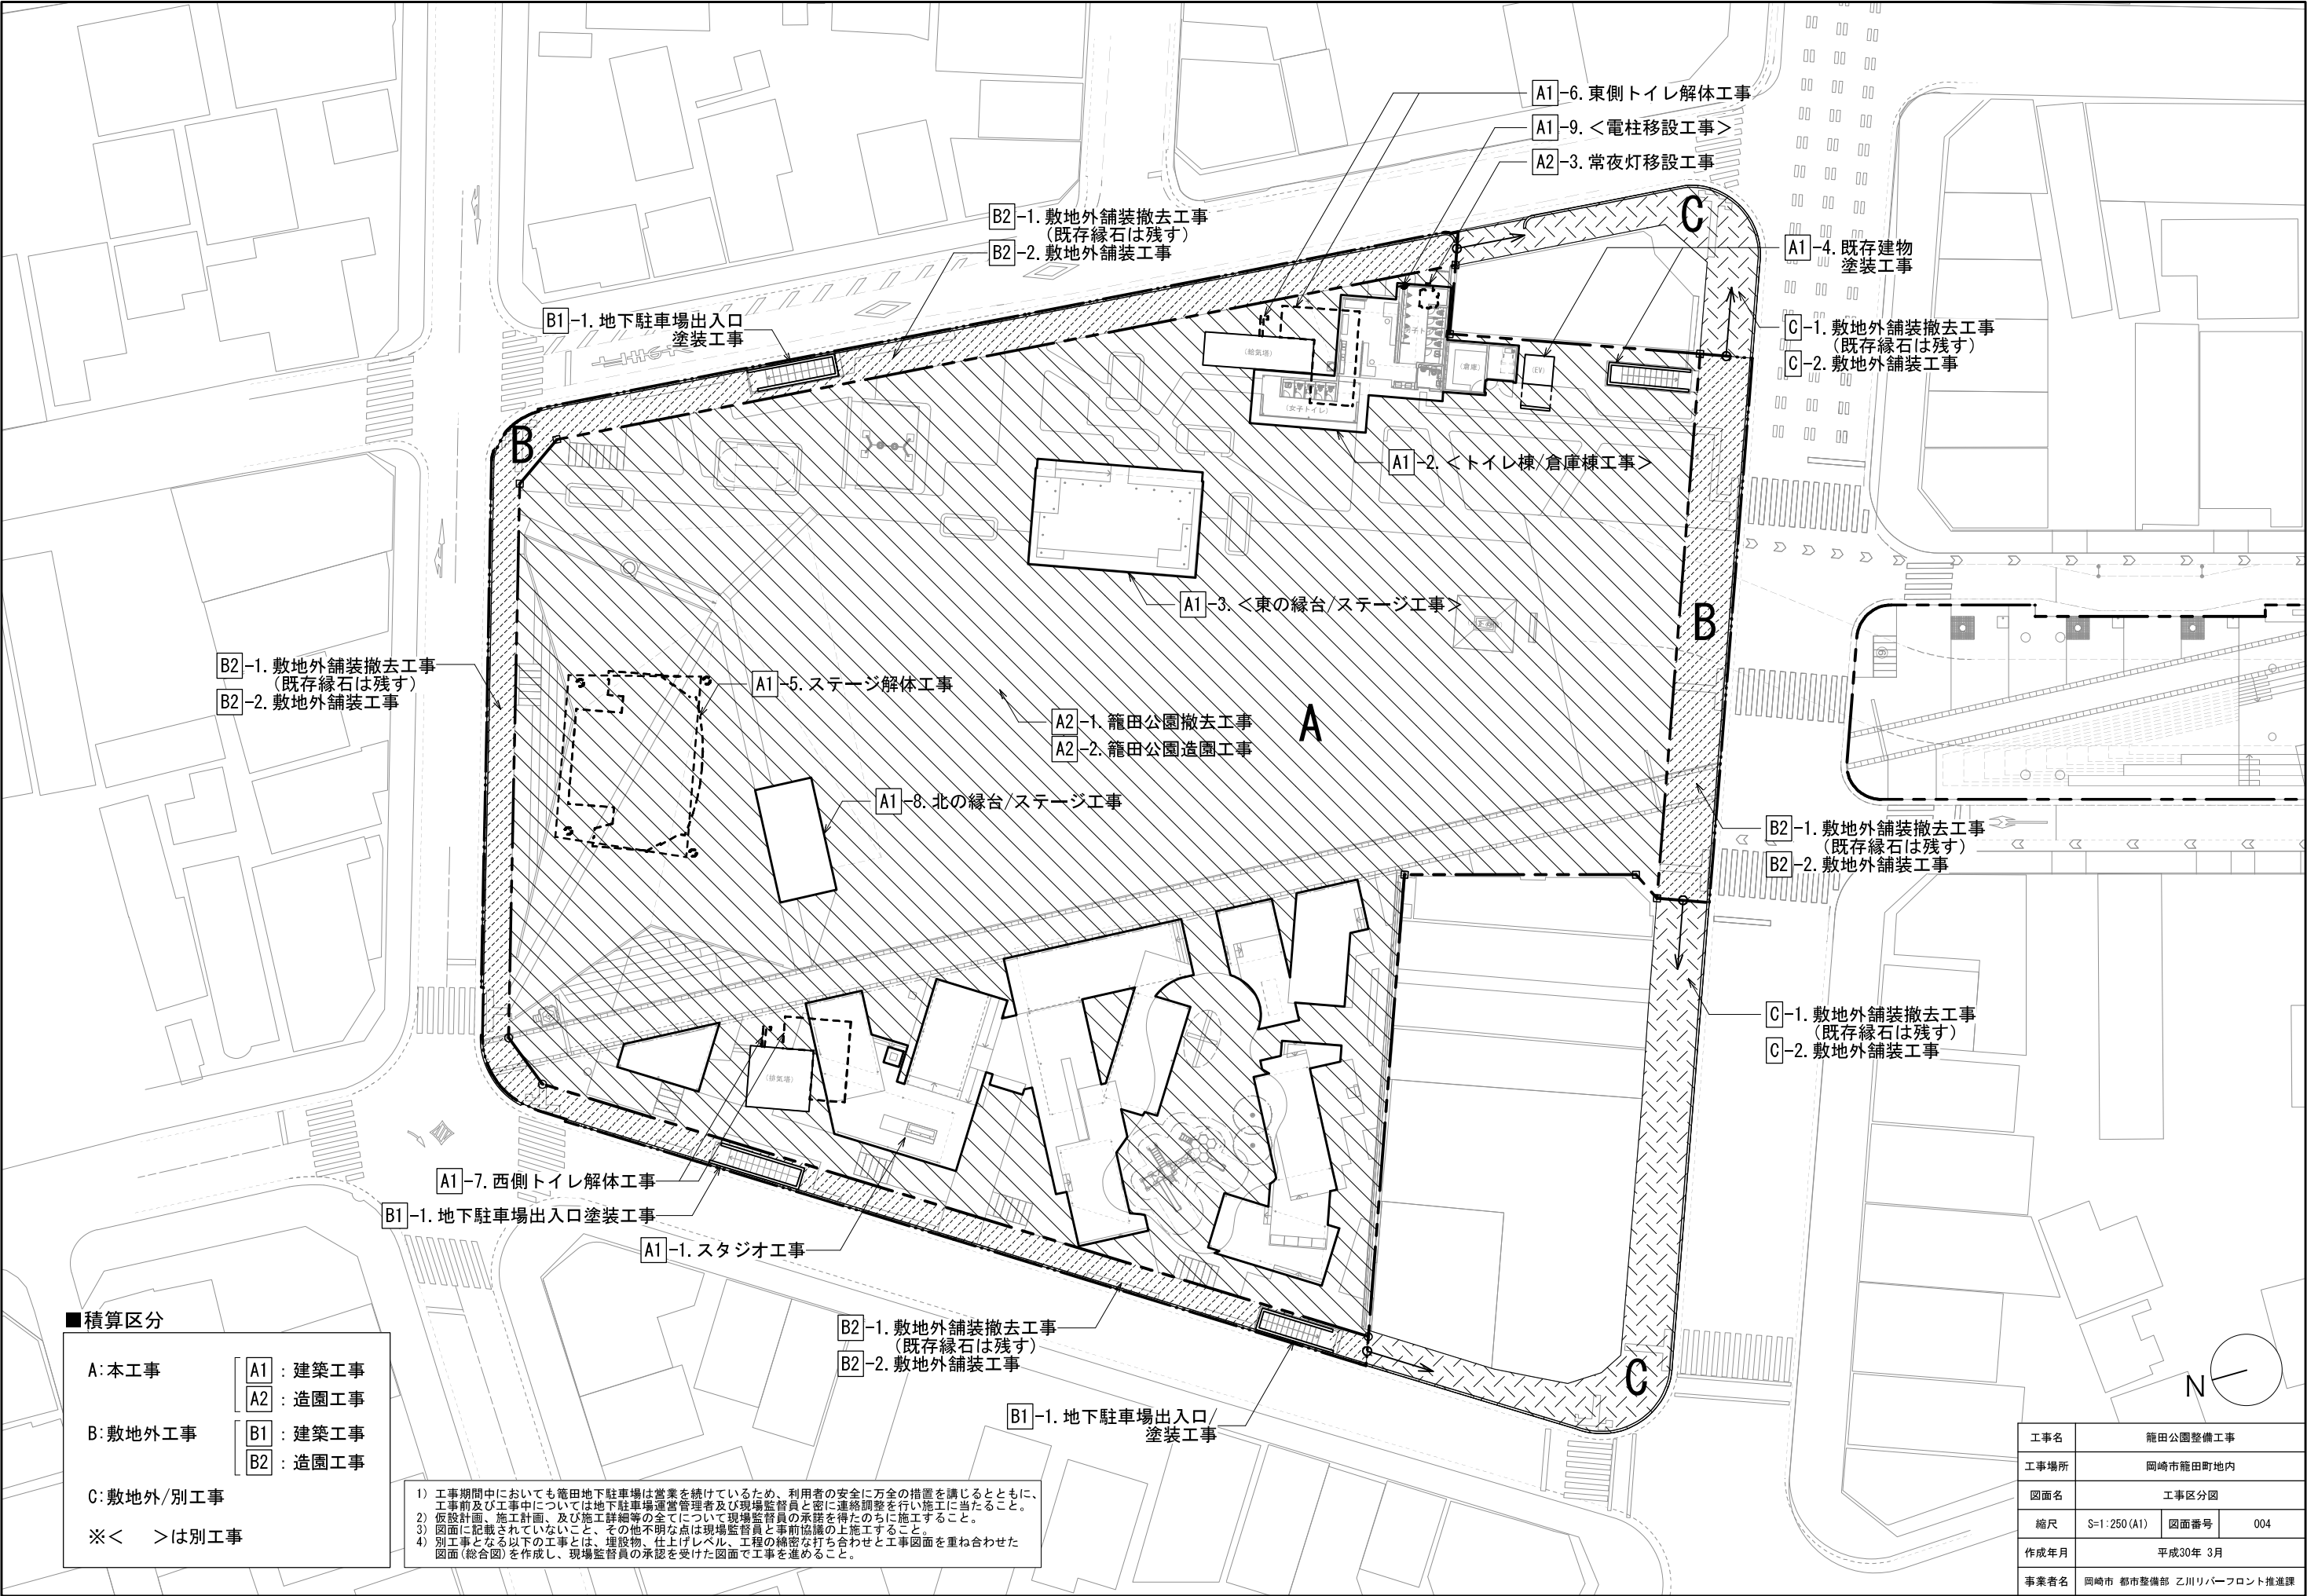






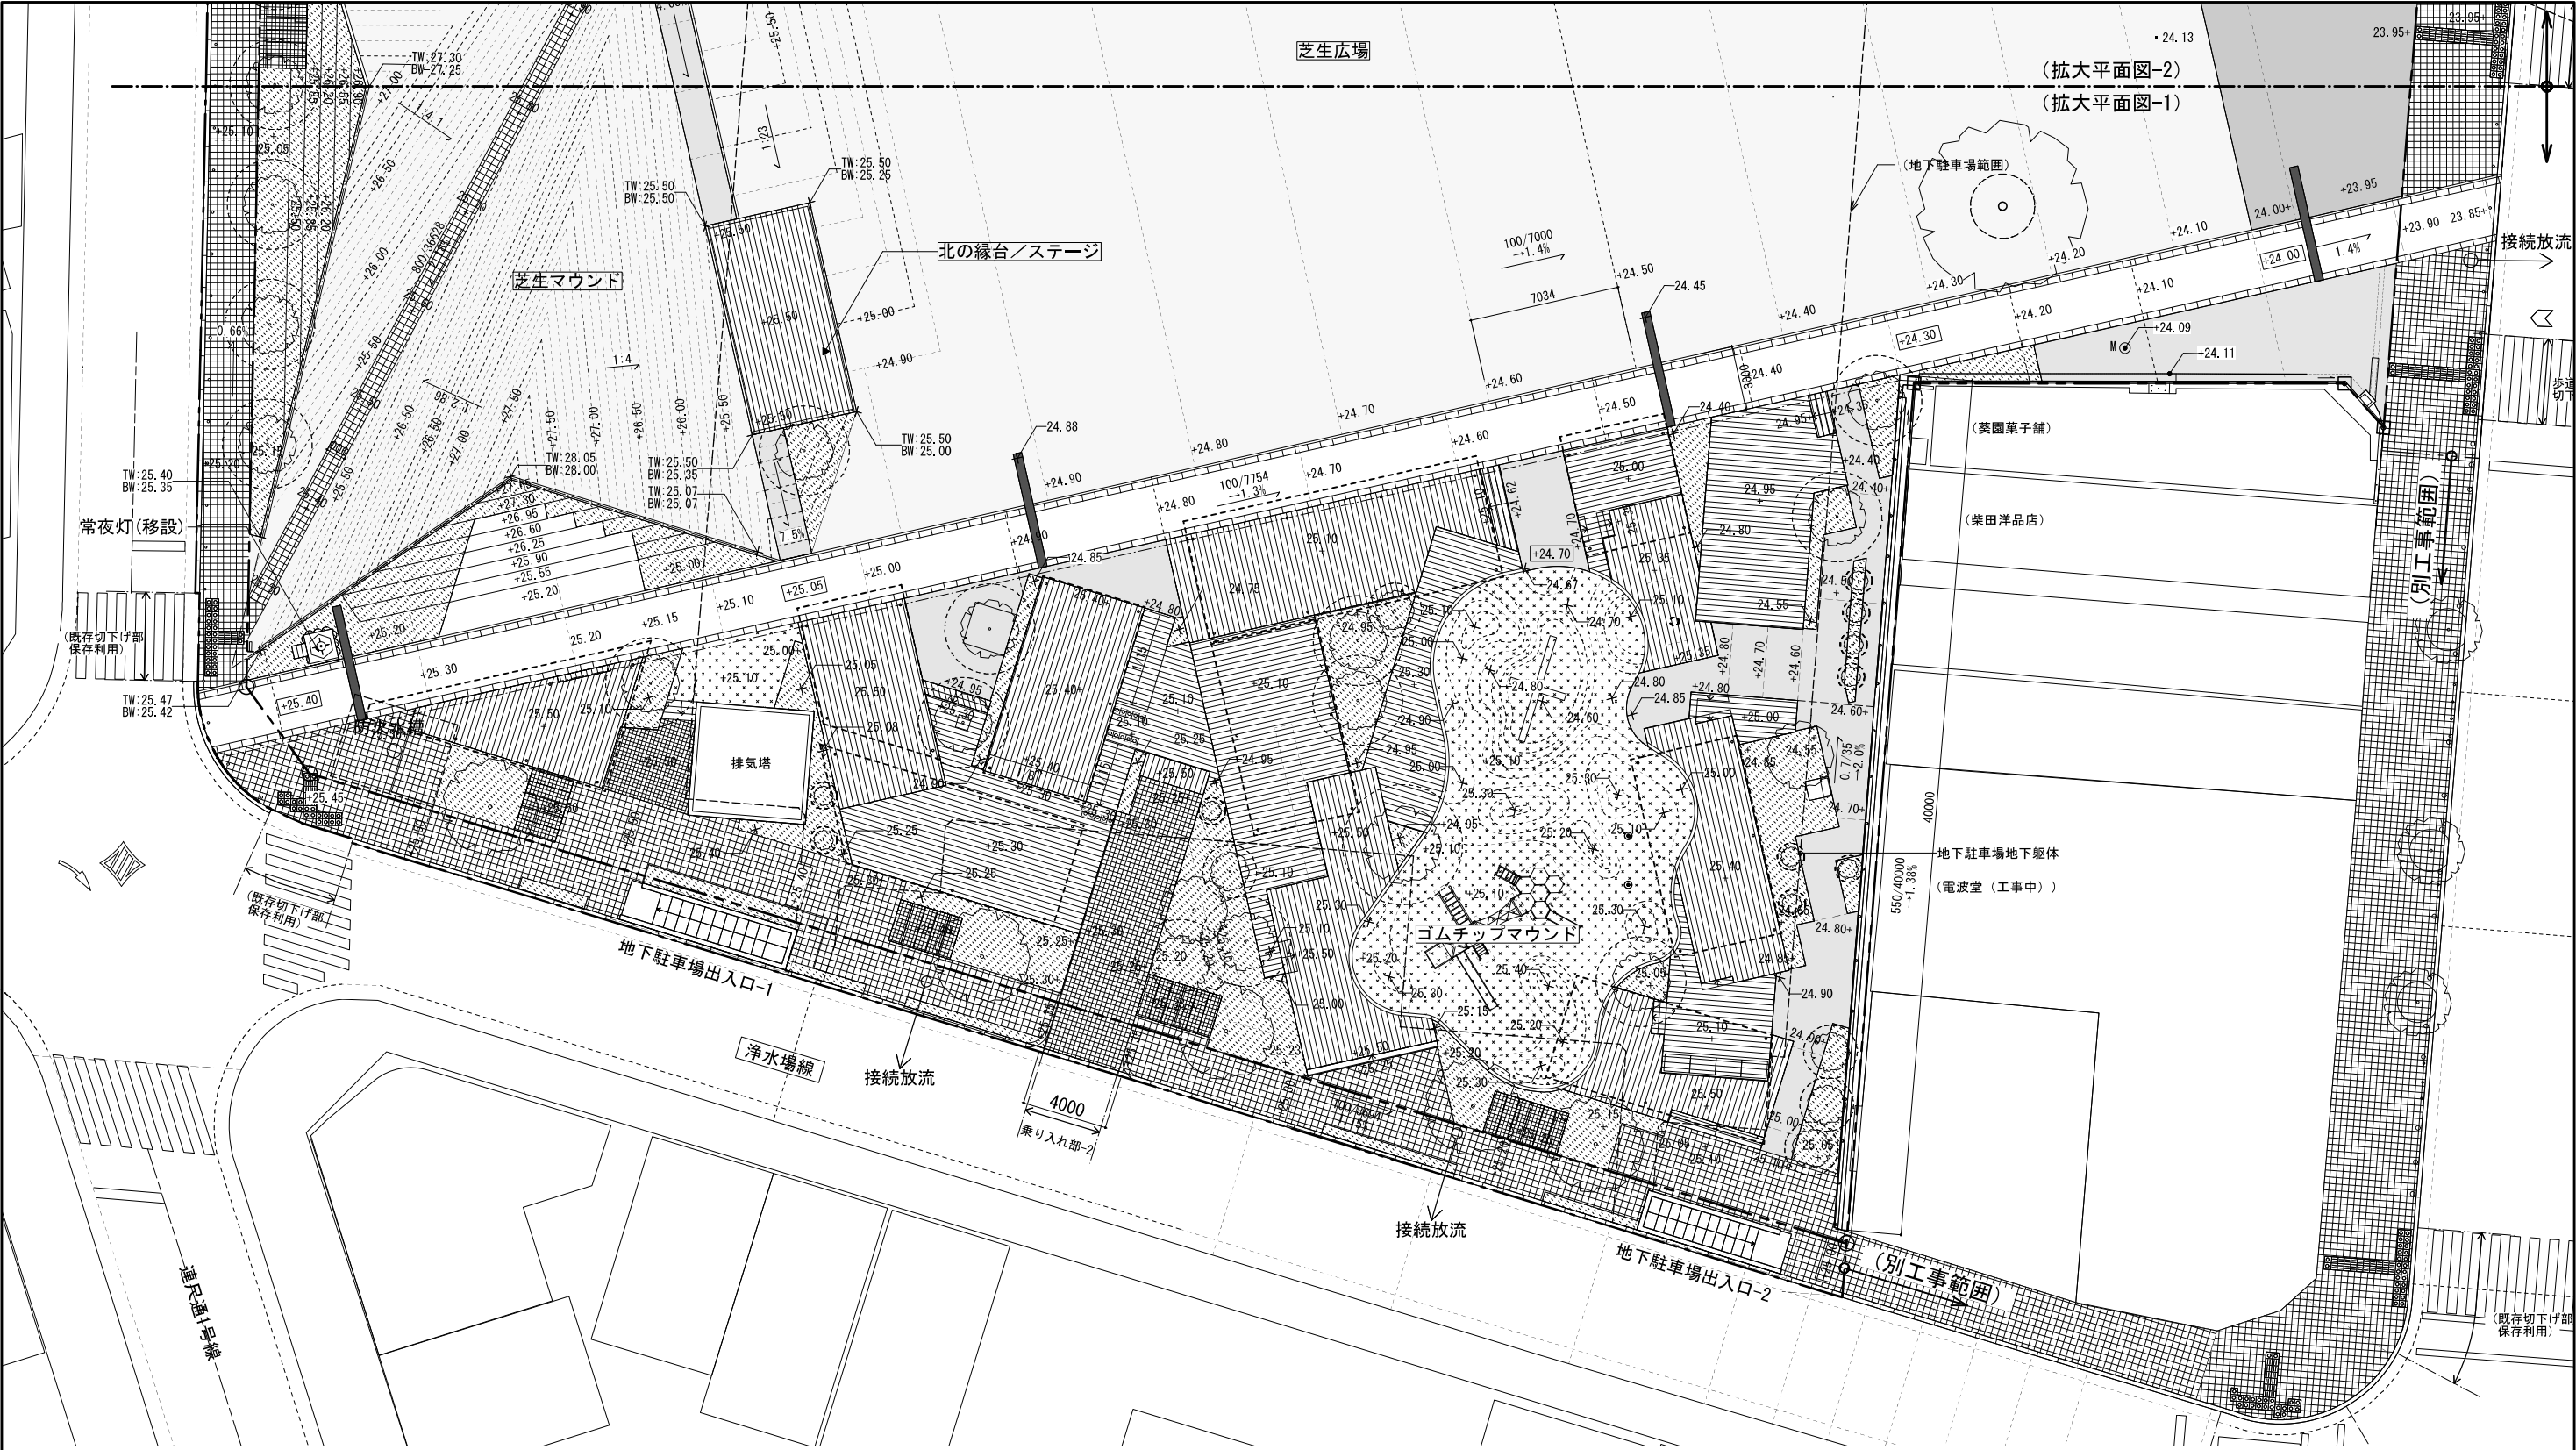


KEY PLAN

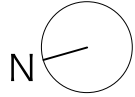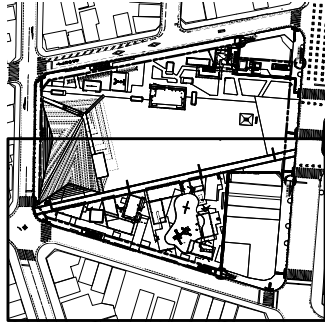


|      |                        |      |     |
|------|------------------------|------|-----|
| 工事名  | 箱田公園整備工事               |      |     |
| 工事場所 | 岡崎市箱田町地内               |      |     |
| 図面名  | 拡大平面図-1                |      |     |
| 縮尺   | S=1:150(A1)            | 図面番号 | 005 |
| 作成年月 | 平成30年 3月               |      |     |
| 事業者名 | 岡崎市 都市整備部 乙川リバーフロント推進課 |      |     |



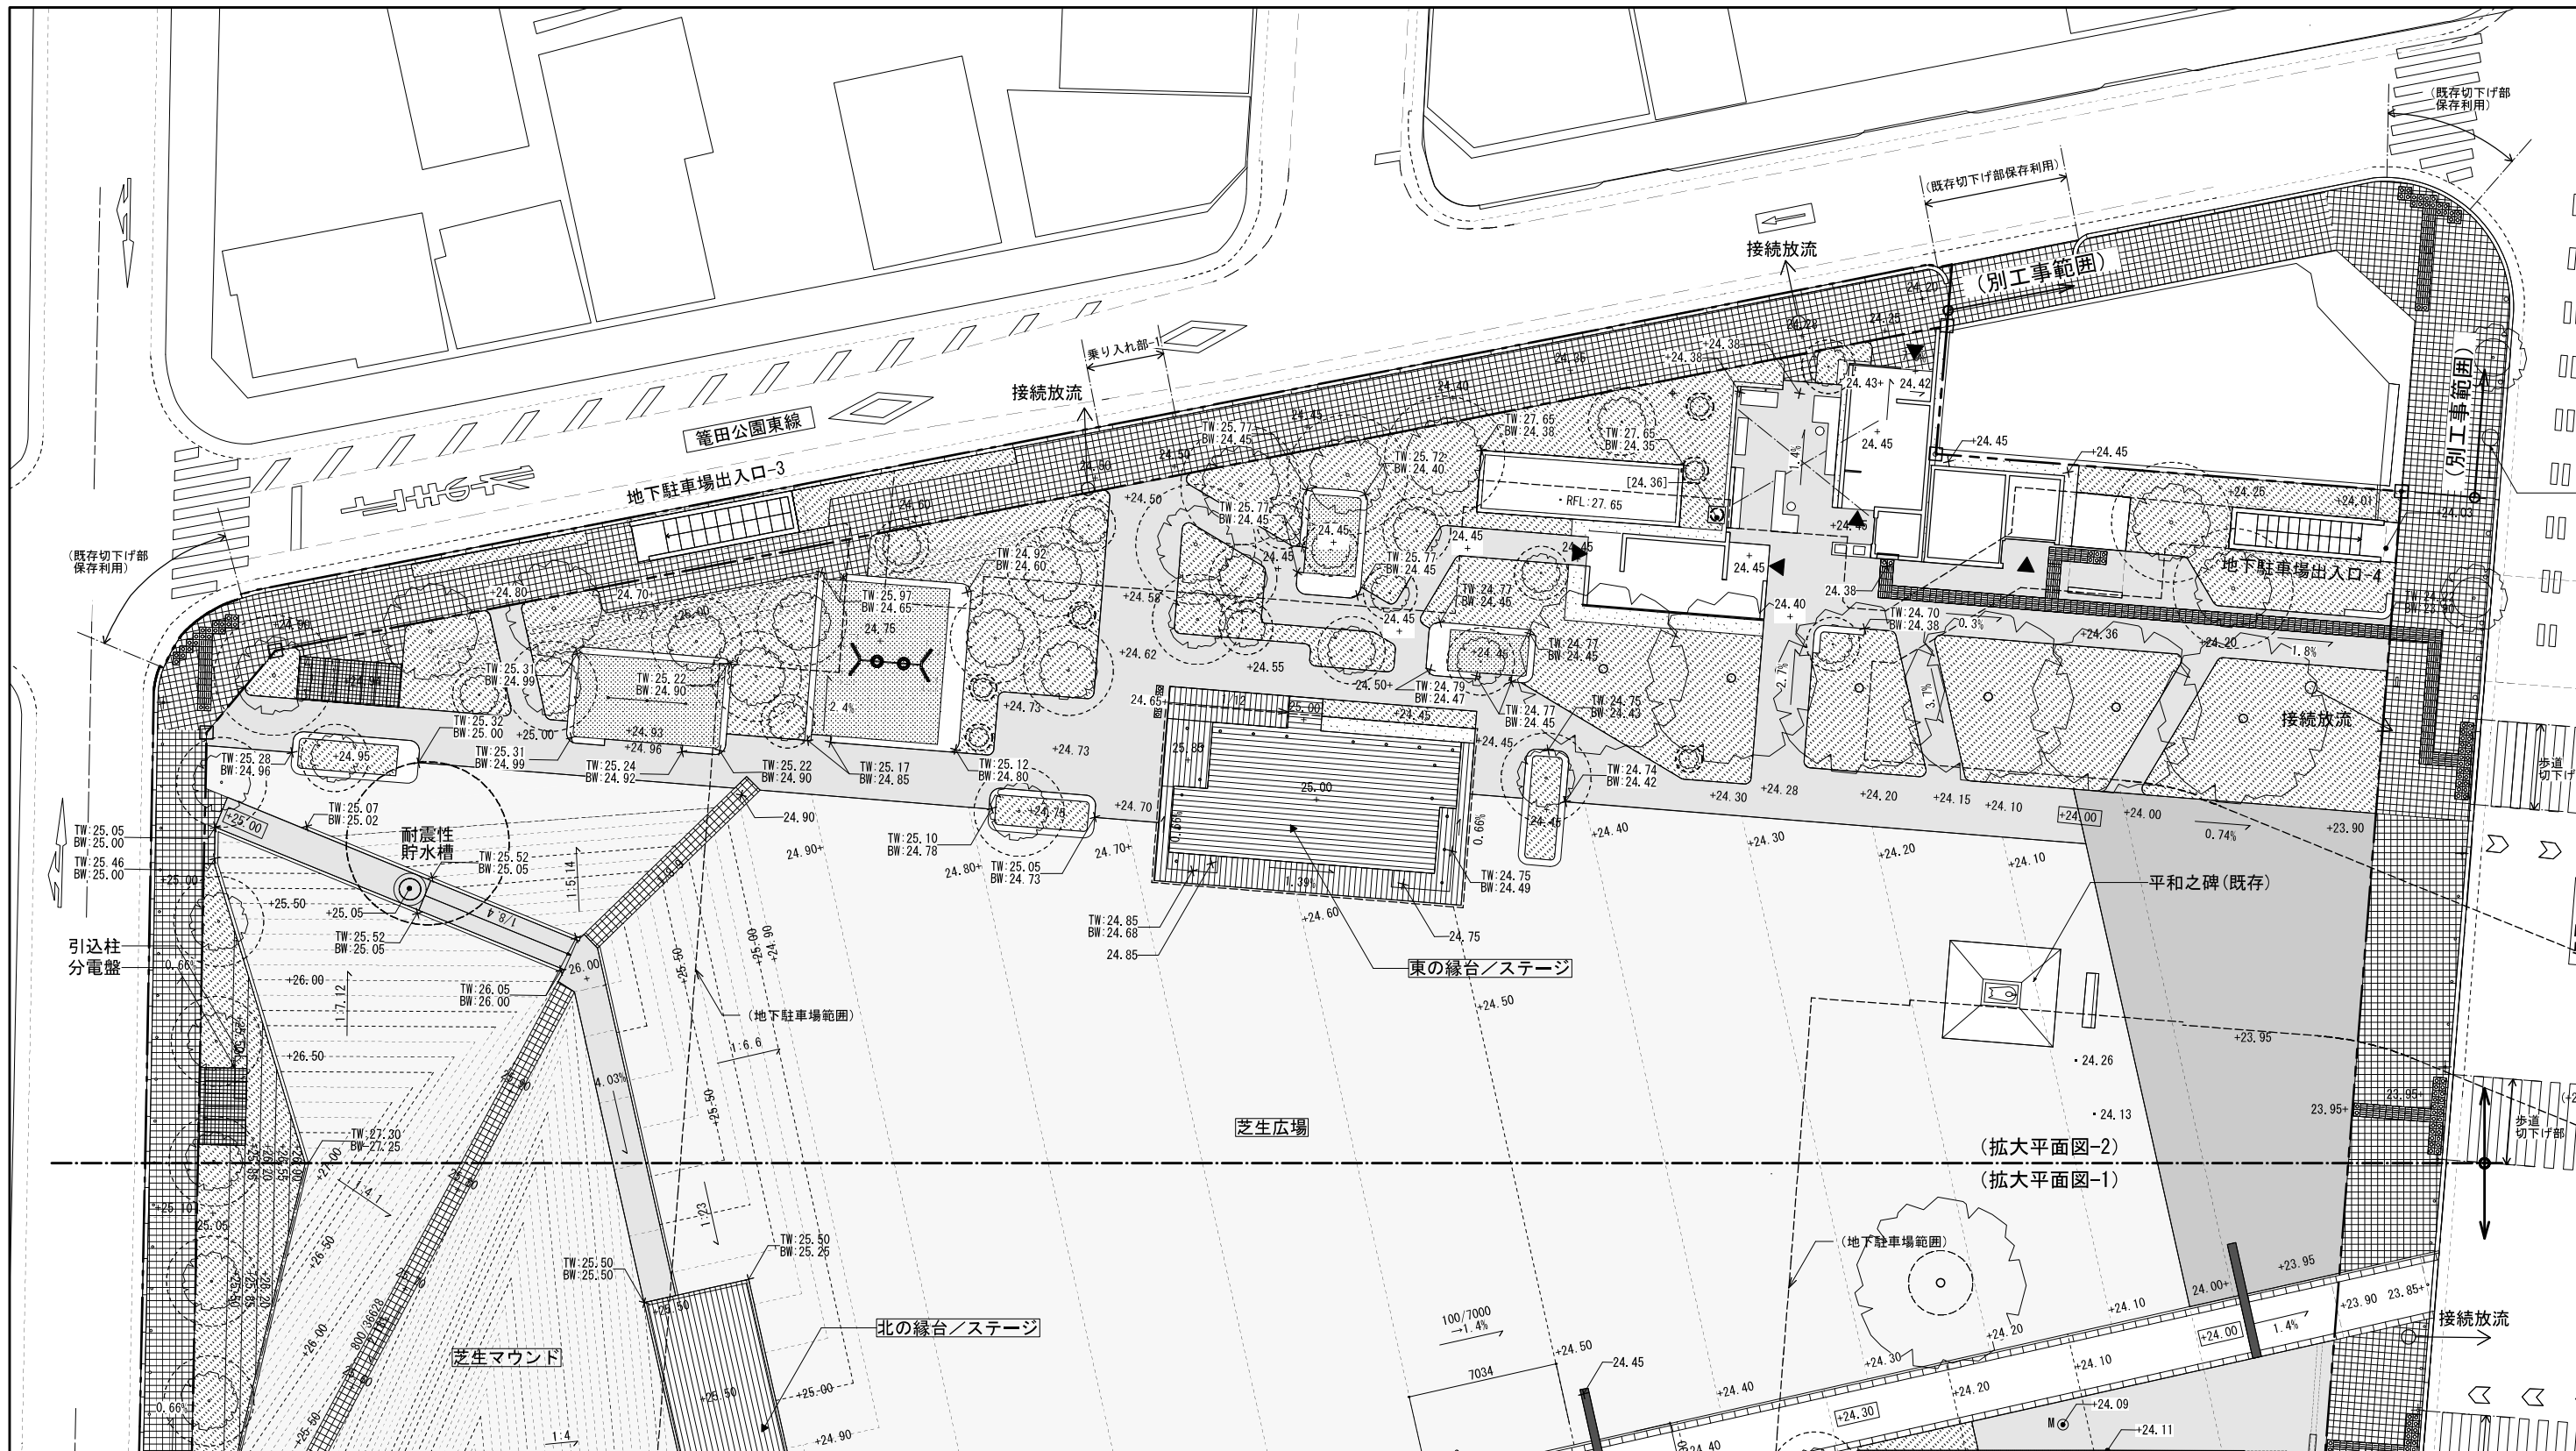


■ KEY PLAN

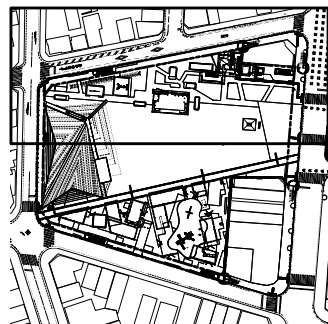

|      |                        |      |     |
|------|------------------------|------|-----|
| 工事名  | 籠田公園整備工事               |      |     |
| 工事場所 | 岡崎市籠田町地内               |      |     |
| 図面名  | 拡大平面図-2                |      |     |
| 縮尺   | S=1:150(A1)            | 図面番号 | 006 |
| 作成年月 | 平成30年 3月               |      |     |
| 事業者名 | 岡崎市 都市整備部 乙川リバーフロント推進課 |      |     |



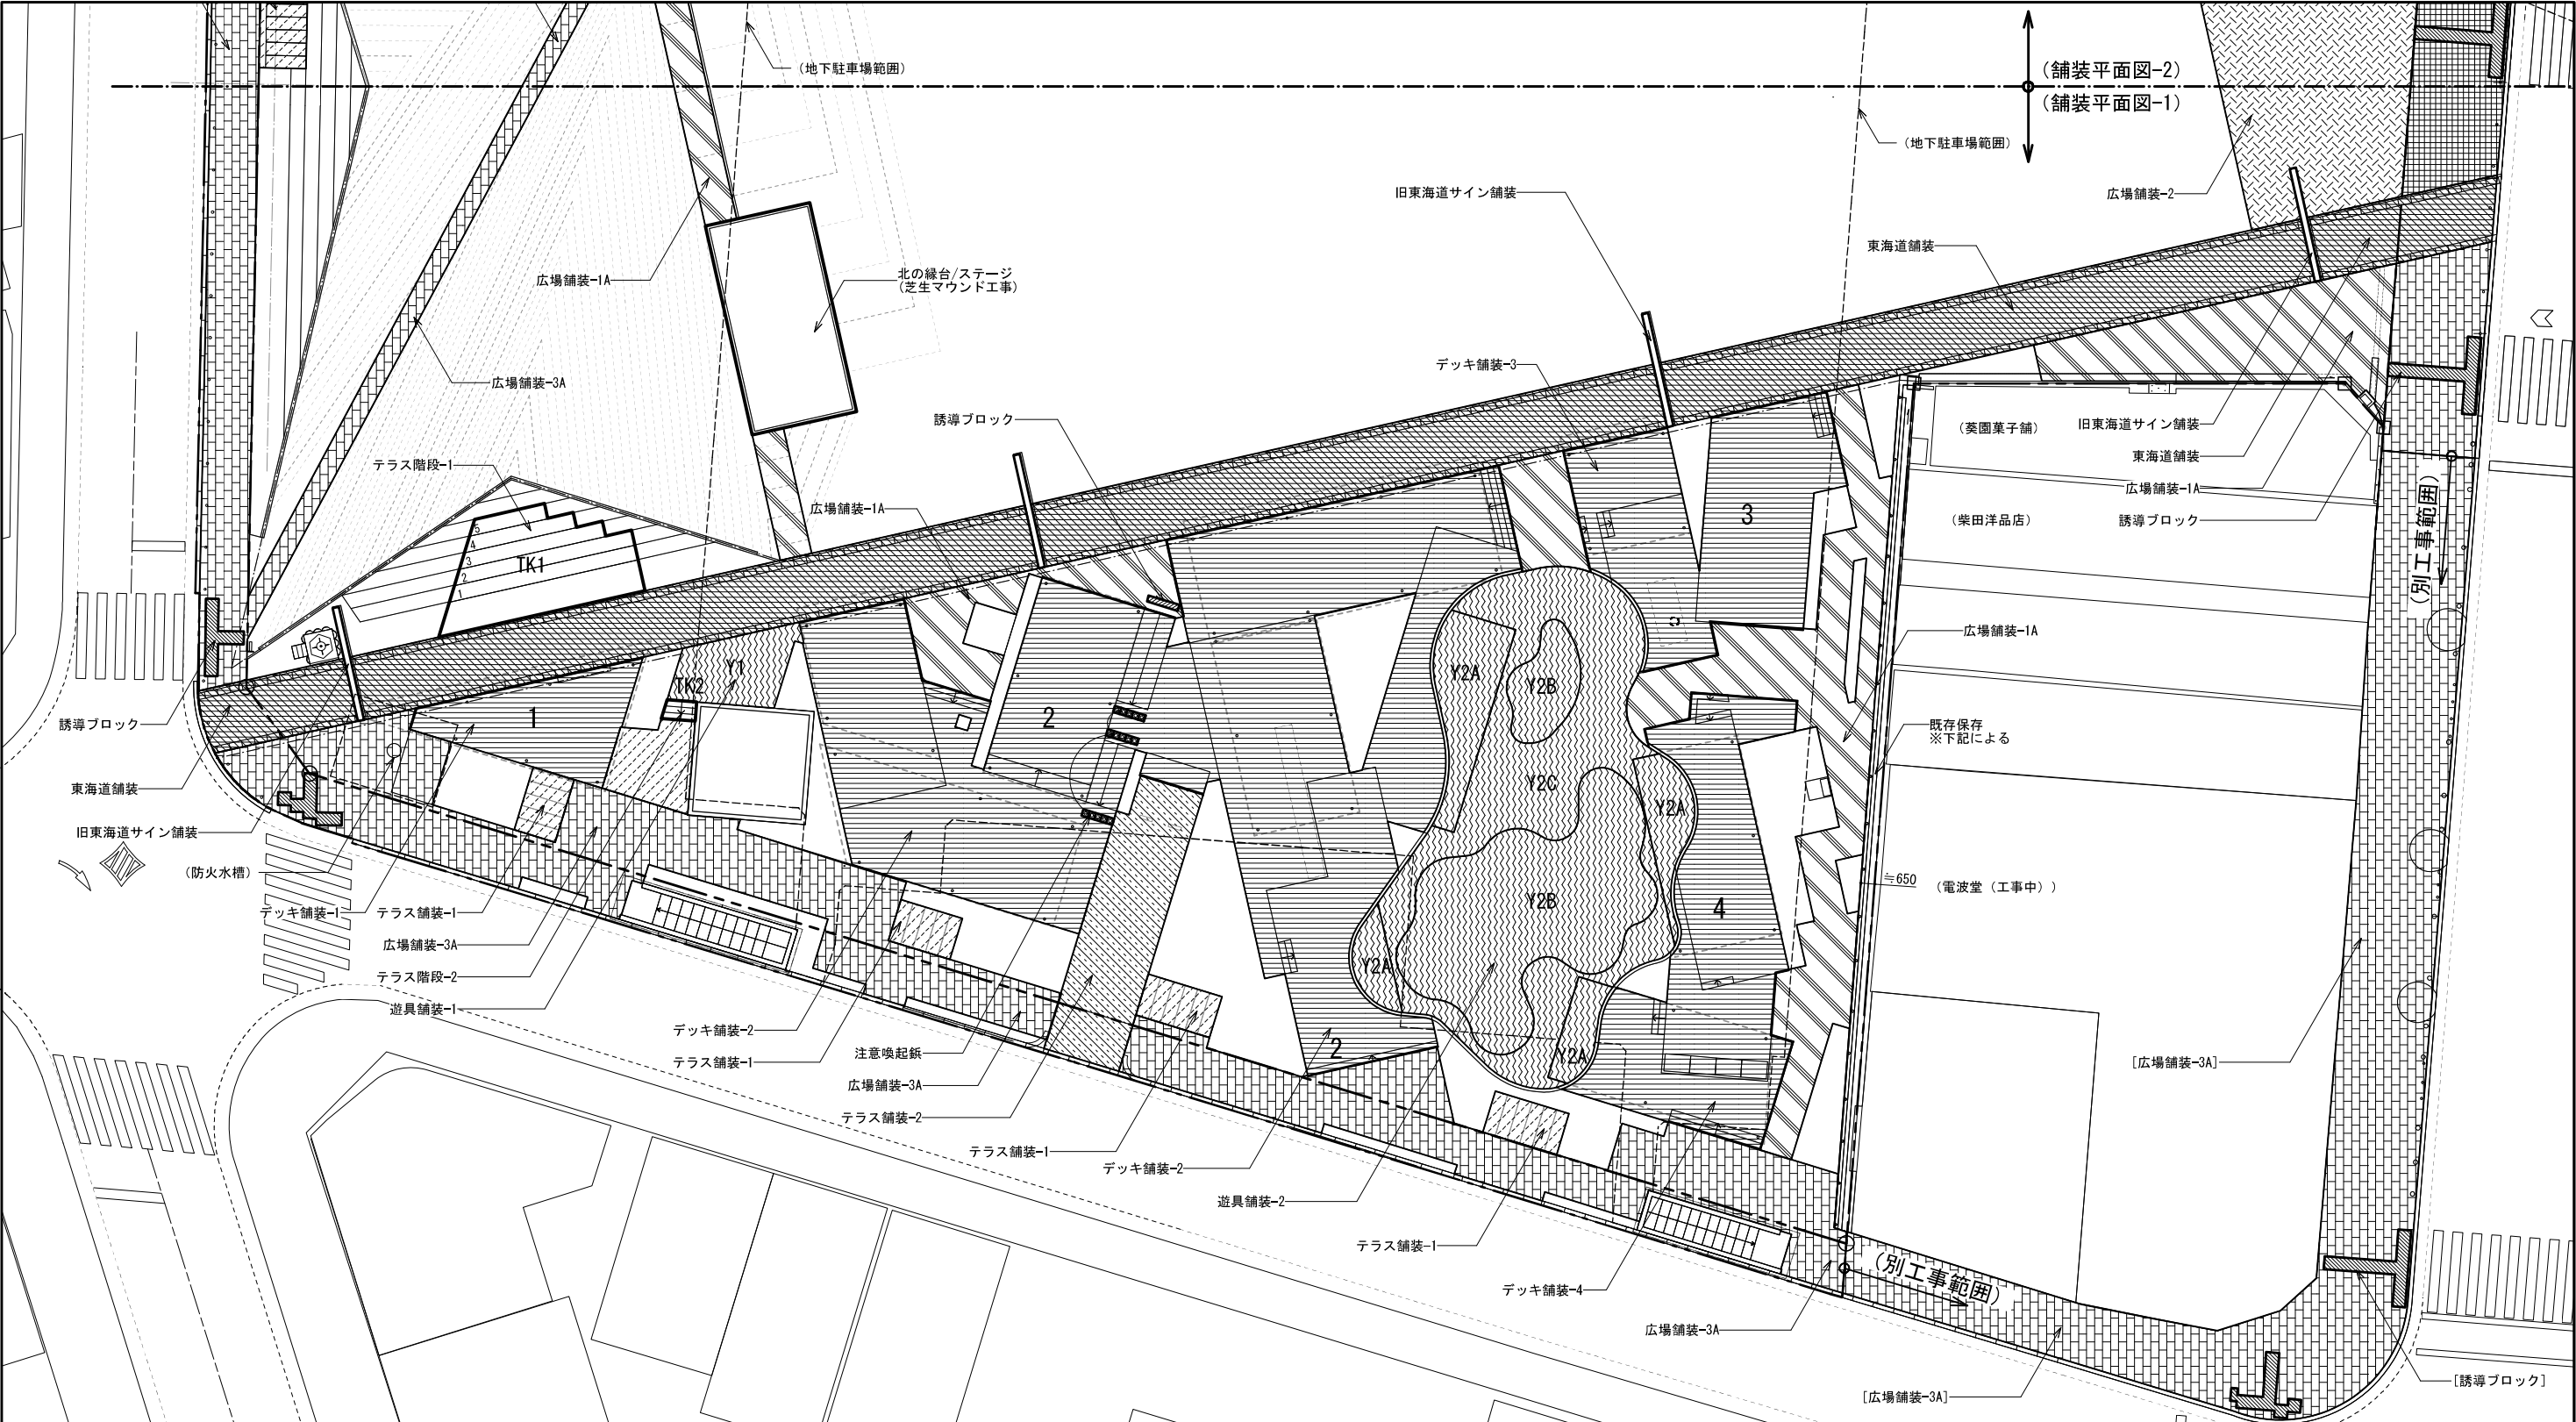


■凡例 (上記図面において、[ ]は敷地外工事、< >は別工事を示す。)

| 記号 | 名称        | 仕様                                          | 対応荷重  | 数量  | 単位 |
|----|-----------|---------------------------------------------|-------|-----|----|
|    | 広場舗装-1A   | 透水性コンクリート舗装 骨材:地元産自然石骨材(色:N-2.5~4.0程度) t80  | 歩行者対応 | 717 | m2 |
|    | 広場舗装-1B   | 透水性コンクリート舗装 骨材:地元産自然石骨材(色:N-2.5~4.0程度) t100 | 車両対応  | 91  | m2 |
|    | 広場舗装-2    | 無機質透水性コンクリート舗装 骨材:砂岩系7号砕石 黒色色粉セメント混入 t120   | 車両対応  | 231 | m2 |
|    | 広場舗装-3A   | 透水性インターロッキングブロック □298×298 t60               | 歩行者対応 | 715 | m2 |
|    | 広場舗装-3B   | 透水性インターロッキングブロック □298×298 t80               | 車両対応  | 97  | m2 |
|    | 東海道舗装     | アスファルト洗い出し舗装、緑石(両側):間知石既存再利用                | 車両対応  | 325 | m2 |
|    | 土間舗装-1    | ダスト舗装 t40                                   | 歩行者対応 | 86  | m2 |
| 図示 | 旧東海道サイン舗装 | 中国産花崗岩(黒) JB仕上げ、文字:エッジング加工(白塗装)             | 車両対応  | 4   | 箇所 |
|    | テラス舗装-1   | 透水性インターロッキングブロック □298×298 t60 色:指定色         | 歩行者対応 | 58  | m2 |
|    | テラス舗装-2   | 透水性インターロッキングブロック □298×298 t80 色:指定色         | 車両対応  | 48  | m2 |
|    | 遊具舗装-1    | 表層:ゴムチップ(EPDM+再生微粒カラーチップ)、下地:開粒度アスファルト混合物   | 歩行者対応 | 17  | m2 |
|    | 遊具舗装-2A   | 表層:ゴムチップ(EPDM+再生微粒カラーチップ)、下地:モルタル+EPS+砕石    | 歩行者対応 | 46  | m2 |
|    | 遊具舗装-2B   | 表層:ゴムチップ(EPDM)、下地:モルタル+砕石                   | 歩行者対応 | 99  | m2 |

※籠田公園合計数量を表記


| 記号 | 名称         | 仕様                                      | 対応荷重  | 数量  | 単位 |
|----|------------|-----------------------------------------|-------|-----|----|
|    | 遊具舗装-2C    | 表層:ゴムチップ(EPDM+再生微粒カラーゴムチップ)、下地:モルタル+砕石  | 歩行者対応 | 100 | m2 |
|    | 砕石敷舗装      | 単粒度砕石敷(3号) t100                         | 歩行者対応 | 15  | m2 |
|    | デッキ舗装-1    | 再生木デッキ W=140、大引、根太、樹脂束、色:指定色、幕板、デッキ階段など | 歩行者対応 | 1   | 箇所 |
|    | デッキ舗装-2    | 再生木デッキ W=140、大引、根太、樹脂束、色:指定色、幕板、デッキ階段など | 歩行者対応 | 1   | 箇所 |
|    | デッキ舗装-3    | 再生木デッキ W=140、大引、根太、樹脂束、色:指定色、幕板、デッキ階段など | 歩行者対応 | 1   | 箇所 |
|    | デッキ舗装-4    | 再生木デッキ W=140、大引、根太、樹脂束、色:指定色、幕板、デッキ階段など | 歩行者対応 | 1   | 箇所 |
| 図示 | 北の縁台/ステージ  | 再生木デッキ材、大引、根太、樹脂束、荷重対応500kg/m2          | 歩行者対応 | 1   | 箇所 |
| 図示 | 東の縁台/ステージ  | 再生木デッキ材、大引、根太、樹脂束、荷重対応500kg/m2          | 歩行者対応 | 1   | 箇所 |
|    | テラス階段-1    | コンクリート階段 ショットブラスト仕上                     | 歩行者対応 | 1   | 箇所 |
|    | テラス階段-2    | コンクリート階段 ショットブラスト仕上                     | 歩行者対応 | 1   | 箇所 |
|    | 誘導ブロック(線状) | 視覚障がい者用線状ブロック □300 t60 基層透水性 色:指定色      | 歩行者対応 | 29  | m2 |
|    | 誘導ブロック(点字) | 視覚障がい者用点状ブロック □300 t60 基層透水性 色:指定色      | 歩行者対応 | 14  | m2 |
|    | 注意喚起舗      | SUS 点字舗 色:指定色 1箇所(□300)につき25個使用         | 歩行者対応 | 2   | m2 |

□籠田公園—電波堂等の境界部について

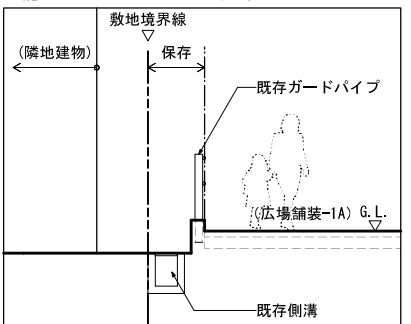

|      |                        |
|------|------------------------|
| 工事名  | 籠田公園整備工事               |
| 工事場所 | 岡崎市籠田町地内               |
| 図面名  | 舗装平面図-1                |
| 縮尺   | S=1:150(A1)            |
| 図面番号 | 025                    |
| 作成年月 | 平成30年 3月               |
| 事業者名 | 岡崎市 都市整備部 乙川リバーフロント推進課 |



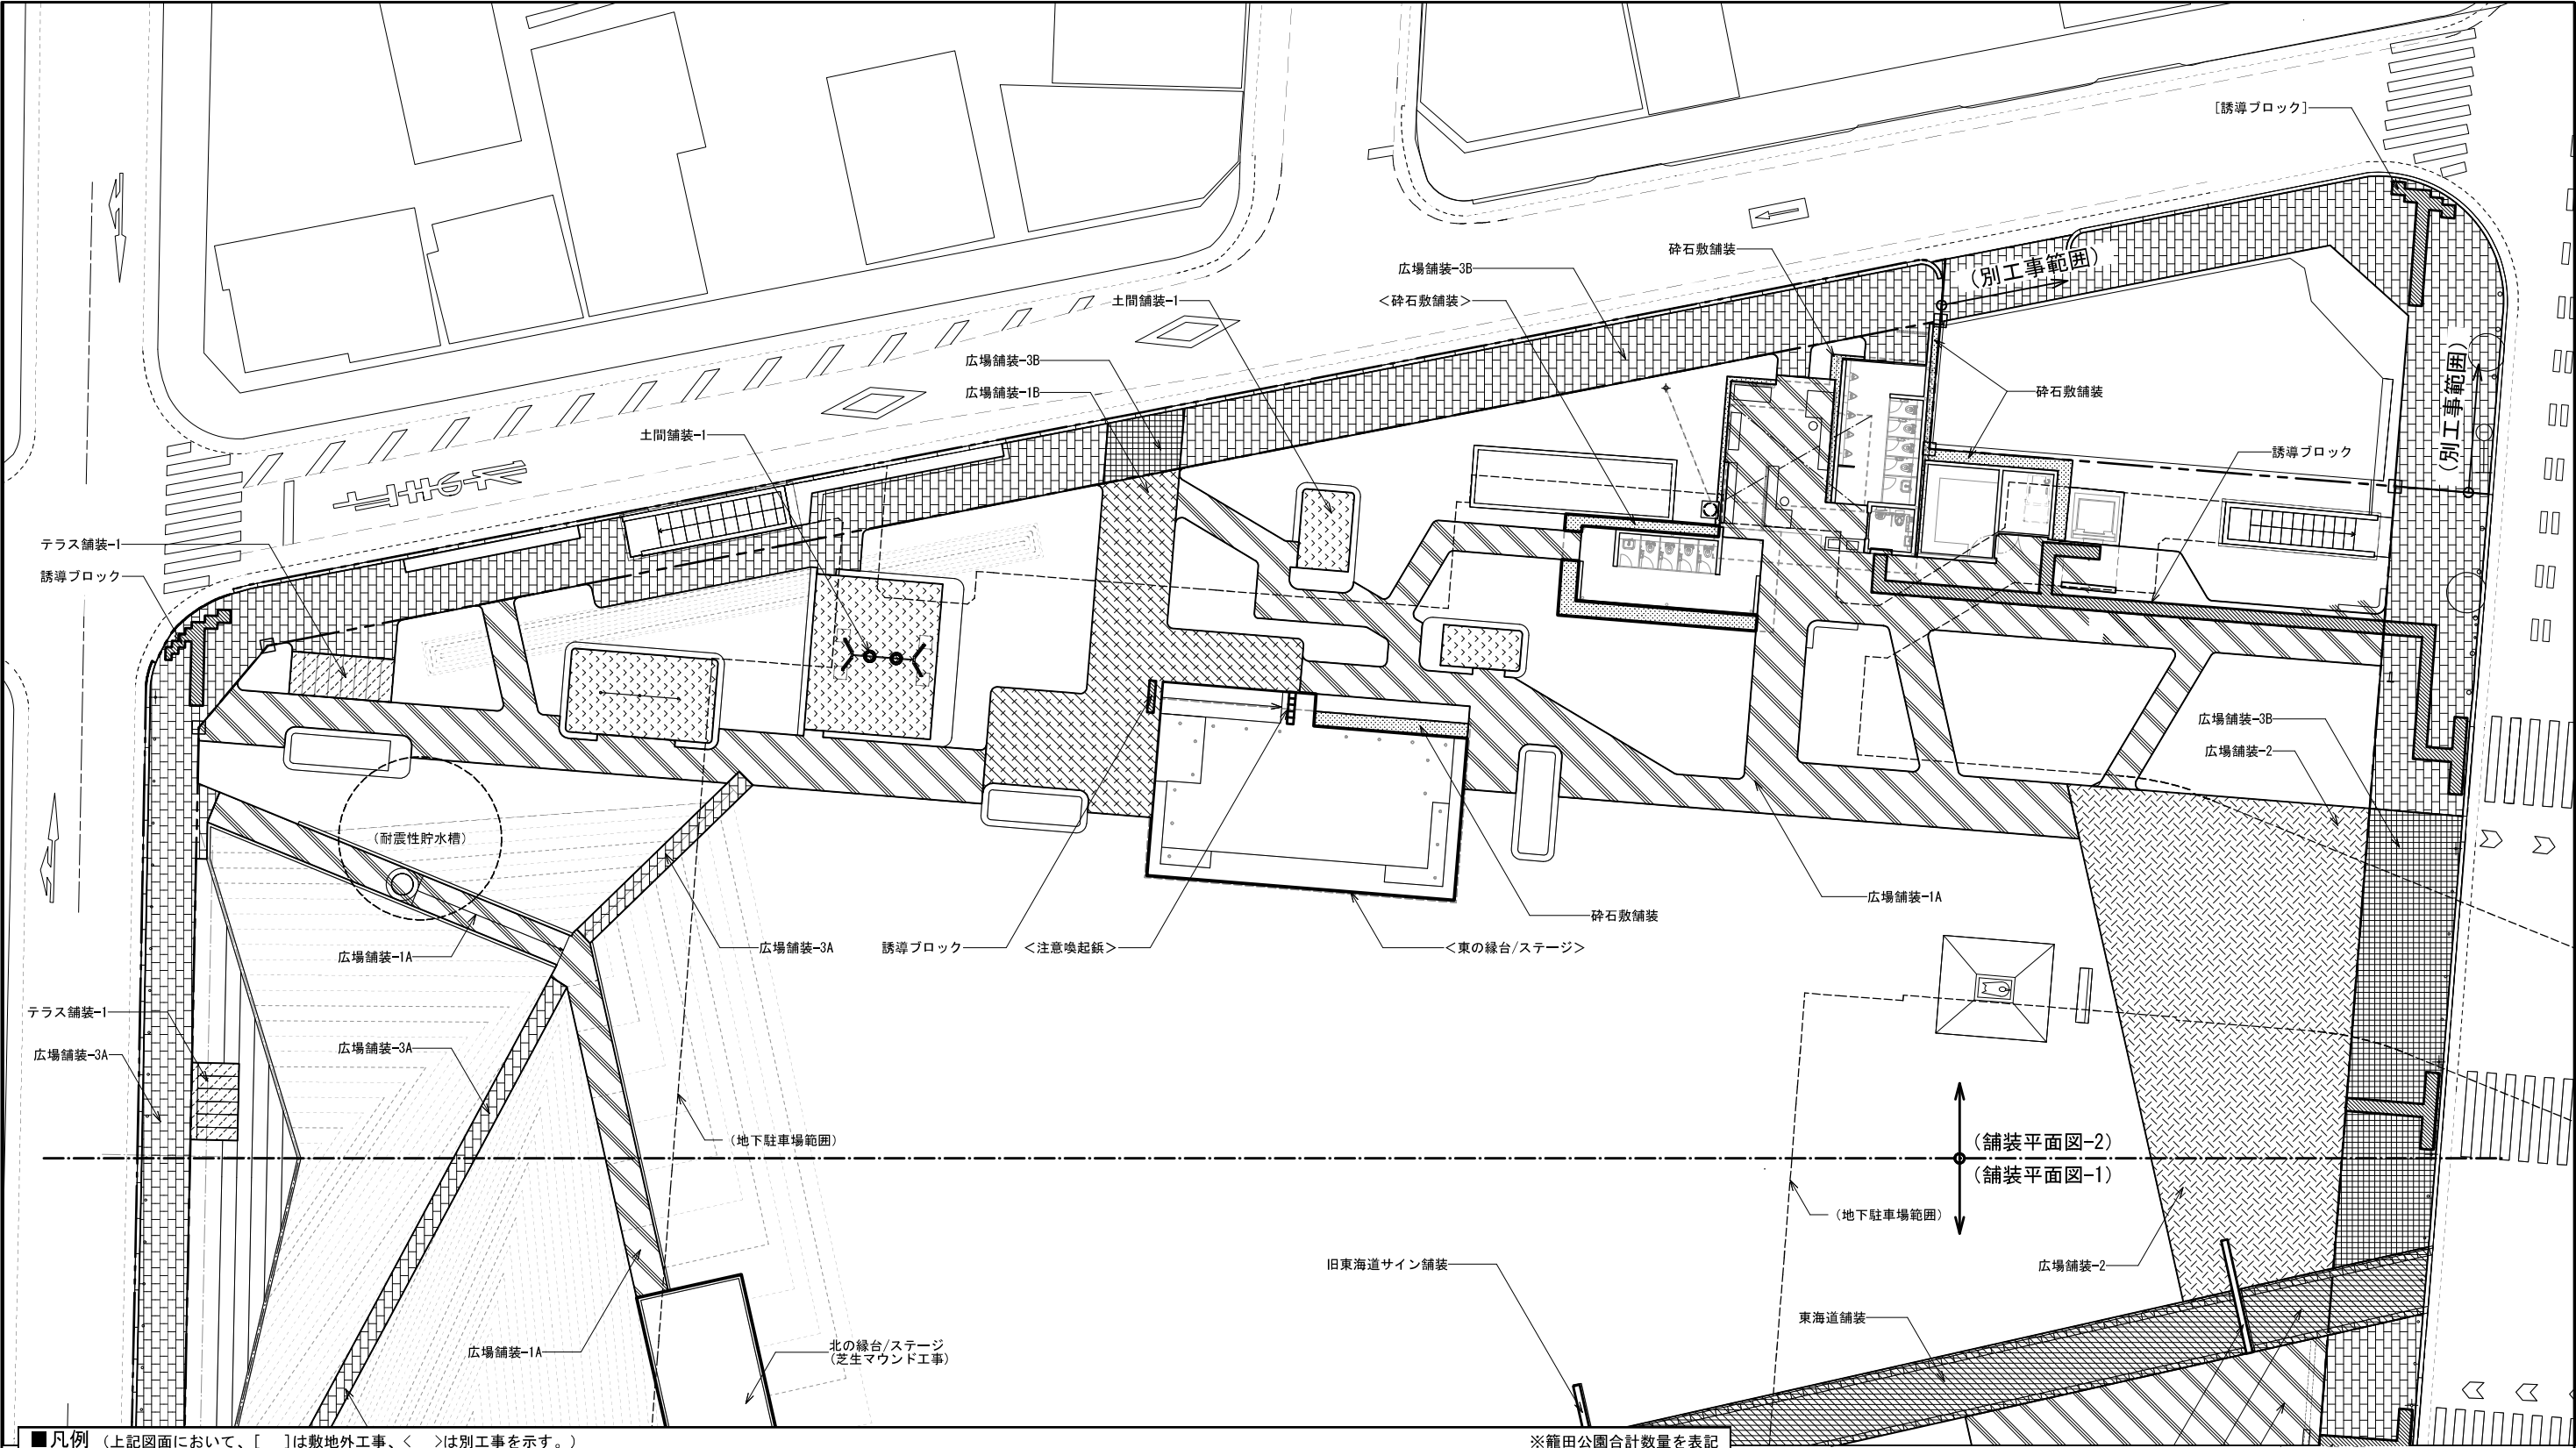

■凡例 (上記図面において、[ ]は敷地外工事、< >は別工事を示す。)


| 記号 | 名称        | 仕様                                          | 対応荷重  | 数量  | 単位 |
|----|-----------|---------------------------------------------|-------|-----|----|
|    | 広場舗装-1A   | 透水性コンクリート舗装 骨材:地元産自然石骨材(色:N-2.5~4.0程度) t80  | 歩行者対応 | 717 | m2 |
|    | 広場舗装-1B   | 透水性コンクリート舗装 骨材:地元産自然石骨材(色:N-2.5~4.0程度) t100 | 車両対応  | 91  | m2 |
|    | 広場舗装-2    | 無機質透水性コンクリート舗装 骨材:砂岩系7号砕石 黒色色粉セメント混入 t120   | 車両対応  | 231 | m2 |
|    | 広場舗装-3A   | 透水性インターロッキングブロック □298×298 t60               | 歩行者対応 | 715 | m2 |
|    | 広場舗装-3B   | 透水性インターロッキングブロック □298×298 t80               | 車両対応  | 97  | m2 |
|    | 東海道舗装     | アスファルト洗い出し舗装、緑石(両側):間知石既存再利用                | 車両対応  | 325 | m2 |
|    | 土間舗装-1    | ダスト舗装 t40                                   | 歩行者対応 | 86  | m2 |
|    | 旧東海道サイン舗装 | 中国産花崗岩(黒) JB仕上げ、文字:エッジング加工(白塗装)             | 車両対応  | 4   | 箇所 |
|    | テラス舗装-1   | 透水性インターロッキングブロック □298×298 t60 色:指定色         | 歩行者対応 | 58  | m2 |
|    | テラス舗装-2   | 透水性インターロッキングブロック □298×298 t80 色:指定色         | 車両対応  | 48  | m2 |
|    | 遊具舗装-1    | 表層:ゴムチップ(EPDM+再生微粒カラーチップ)、下地:開粒度アスファルト混合物   | 歩行者対応 | 17  | m2 |
|    | 遊具舗装-2A   | 表層:ゴムチップ(EPDM+再生微粒カラーチップ)、下地:モルタル+EPS+砕石    | 歩行者対応 | 46  | m2 |
|    | 遊具舗装-2B   | 表層:ゴムチップ(EPDM)、下地:モルタル+砕石                   | 歩行者対応 | 99  | m2 |

※籠田公園合計数量を表記

| 記号 | 名称         | 仕様                                      | 対応荷重  | 数量  | 単位 |
|----|------------|-----------------------------------------|-------|-----|----|
|    | 遊具舗装-2C    | 表層:ゴムチップ(EPDM+再生微粒カラーチップ)、下地:モルタル+砕石    | 歩行者対応 | 100 | m2 |
|    | 砕石敷舗装      | 単粒度砕石敷(3号) t100                         | 歩行者対応 | 15  | m2 |
|    | デッキ舗装-1    | 再生木デッキ W=140、大引、根太、樹脂束、色:指定色、幕板、デッキ階段など | 歩行者対応 | 1   | 箇所 |
|    | デッキ舗装-2    | 再生木デッキ W=140、大引、根太、樹脂束、色:指定色、幕板、デッキ階段など | 歩行者対応 | 1   | 箇所 |
|    | デッキ舗装-3    | 再生木デッキ W=140、大引、根太、樹脂束、色:指定色、幕板、デッキ階段など | 歩行者対応 | 1   | 箇所 |
|    | デッキ舗装-4    | 再生木デッキ W=140、大引、根太、樹脂束、色:指定色、幕板、デッキ階段など | 歩行者対応 | 1   | 箇所 |
|    | 北の縁台/ステージ  | 再生木デッキ材、大引、根太、樹脂束、荷重対応500kg/m2          | 歩行者対応 | 1   | 箇所 |
|    | 東の縁台/ステージ  | 再生木デッキ材、大引、根太、樹脂束、荷重対応500kg/m2          | 歩行者対応 | 1   | 箇所 |
|    | テラス階段-1    | コンクリート階段 ショットブラスト仕上                     | 歩行者対応 | 1   | 箇所 |
|    | テラス階段-2    | コンクリート階段 ショットブラスト仕上                     | 歩行者対応 | 1   | 箇所 |
|    | 誘導ブロック(緑状) | 視覚障がい者用緑状ブロック □300 t60 基層透水性 色:指定色      | 歩行者対応 | 29  | m2 |
|    | 誘導ブロック(点字) | 視覚障がい者用点字ブロック □300 t60 基層透水性 色:指定色      | 歩行者対応 | 14  | m2 |
|    | 注意喚起鉄板     | SUS 点字鉄 色:指定色 1箇所(□300)につき25個使用         | 歩行者対応 | 2   | m2 |

|      |                        |
|------|------------------------|
| 工事名  | 籠田公園整備工事               |
| 工事場所 | 岡崎市籠田町地内               |
| 図面名  | 舗装平面図-2                |
| 縮尺   | S=1:150(A1)            |
| 図面番号 | 026                    |
| 作成年月 | 平成30年 3月               |
| 事業者名 | 岡崎市 都市整備部 乙川リバーフロント推進課 |



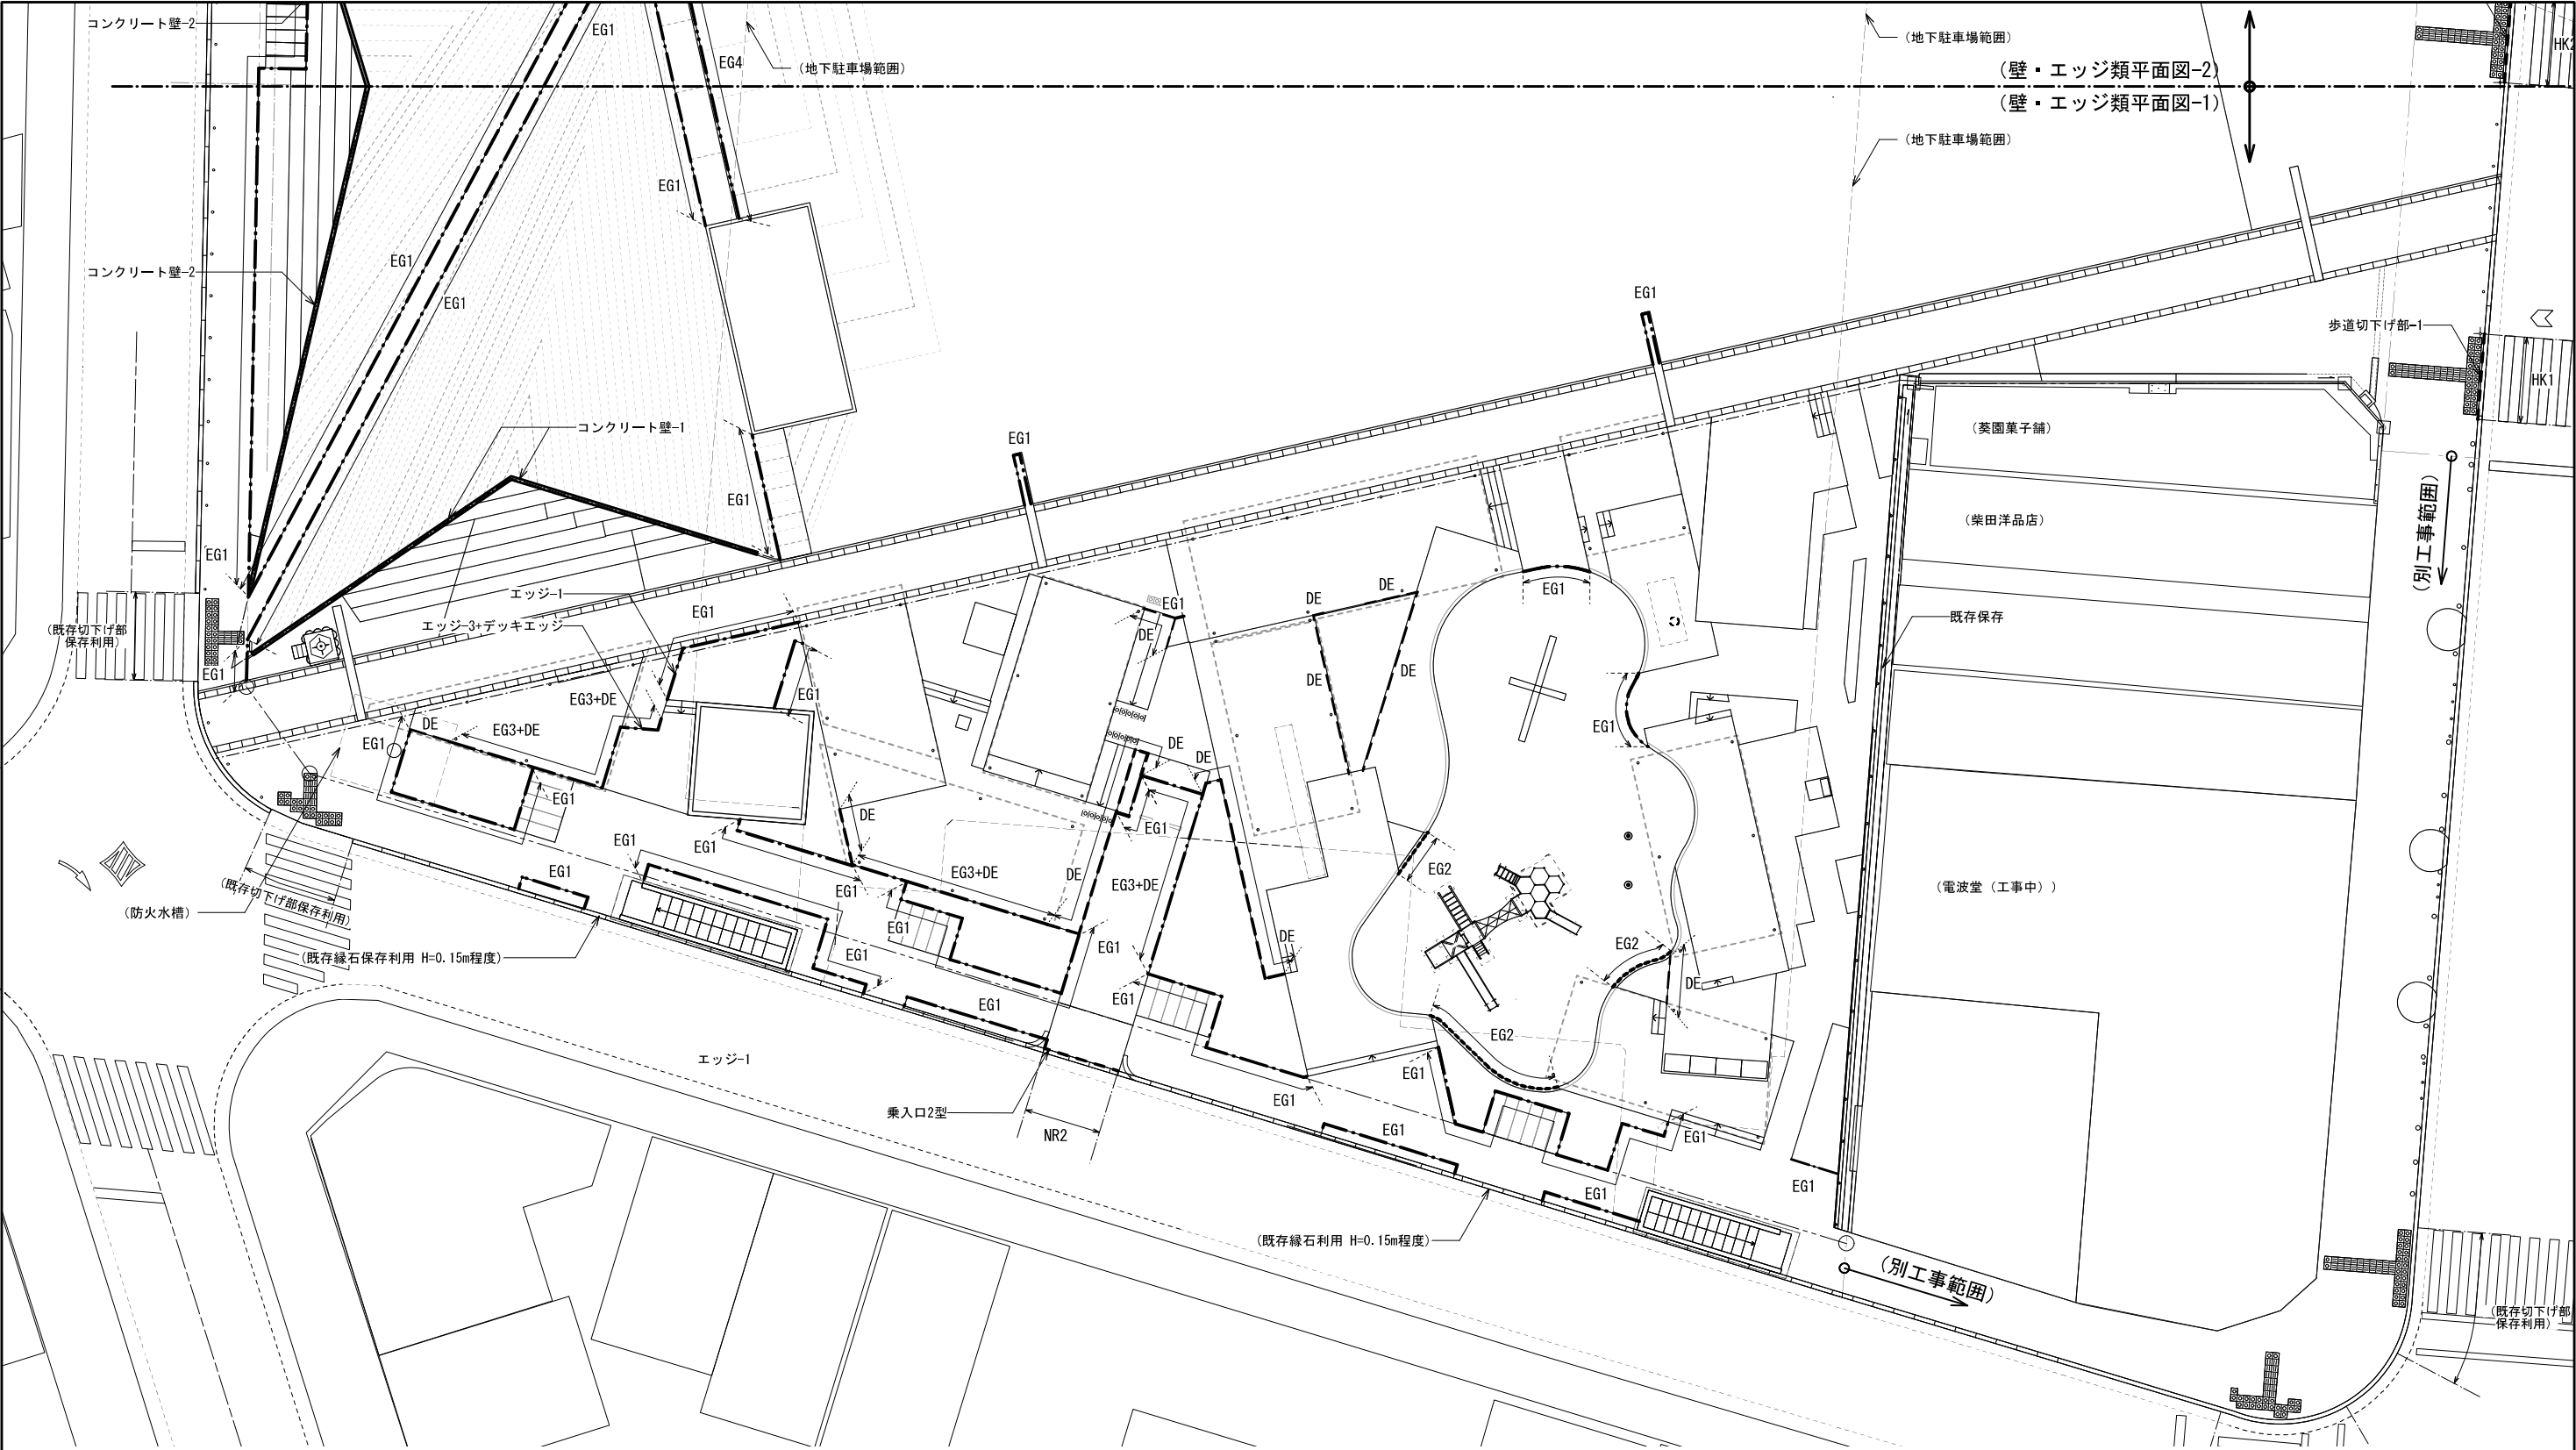

■凡例（上記図面において、＜ ＞は別工事を示す。）

| 記号 | 名称        | 仕様                                              | 数量 | 単位 |
|----|-----------|-------------------------------------------------|----|----|
| 図示 | コンクリート壁-1 | コンクリート製擁壁 H=0.3~1.35m 上面:金ゴテ仕上 側面:打ち放し仕上、撥水剤塗布  | 1  | 箇所 |
| 図示 | コンクリート壁-2 | コンクリート製擁壁 H=0.35~1.31m 上面:金ゴテ仕上 側面:打ち放し仕上、撥水剤塗布 | 1  | 箇所 |
| 図示 | コンクリート壁-3 | コンクリート製擁壁 H=0.35~0.77m 上面:金ゴテ仕上 側面:打ち放し仕上、撥水剤塗布 | 1  | 箇所 |
| 図示 | 緑石ベンチ-1~9 | コンクリート製 H=0.32m 上面:金ゴテ仕上 側面:打ち放し仕上、撥水剤塗布        | 9  | 箇所 |
|    |           |                                                 |    |    |
|    |           |                                                 |    |    |
※籠田公園合計数量を表記

| 記号  | 名称       | 仕様                                            | 数量  | 単位 |
|-----|----------|-----------------------------------------------|-----|----|
| EG1 | エッジ-1    | スチールエッジ SS400 t3.0 h150 タールエポキシ塗装、打ち込みアンカーφ13 | 414 | m  |
| EG2 | エッジ-2    | コンクリート H=0.4m                                 | 13  | m  |
| EG3 | エッジ-3    | コンクリート H=0.5m                                 | 34  | m  |
| EG4 | エッジ-4    | コンクリート H=0.3m                                 | 17  | m  |
| DE  | デッキエッジ   | スチールエッジ SS400 L=90×90 t7 溶融亜鉛アルミメッキ           | 87  | m  |
| NR1 | 乗入口1型    | PC歩車道境界ブロックB種/乗り入れ用                           | 1   | 箇所 |
| NR2 | 乗入口2型    | PC歩車道境界ブロックB種/乗り入れ用                           | 1   | 箇所 |
| HK1 | 歩道切下げ部-1 | PC歩車道境界ブロック切り下げ用/乗り入れ用                        | 1   | 箇所 |
|     |          |                                               |     |    |
|     |          |                                               |     |    |
|     |          |                                               |     |    |

- 1) 工事に先立ち地縄等により既存建築物、計画建築物、旧東海道などの位置を示し設計図書との照合の後、現場監督員の検査を受けること。
- 2) 地上部に地下駐車場範囲がわかるよう印をつけ、上部の工事を行う際には影響が及ばないよう留意をしながら工事を進めること。
- 3) 緑石切り下げ位置は、道路管理者、現場監督員立会のもと確認を行うこと。

|      |                        |      |     |
|------|------------------------|------|-----|
| 工事名  | 籠田公園整備工事               |      |     |
| 工事場所 | 岡崎市籠田町地内               |      |     |
| 図面名  | 擁壁・エッジ類平面図-1           | 図面番号 | 027 |
| 縮尺   | S=1:150(A1)            |      |     |
| 作成年月 | 平成30年 3月               |      |     |
| 事業者名 | 岡崎市 都市整備部 乙川リバーフロント推進課 |      |     |



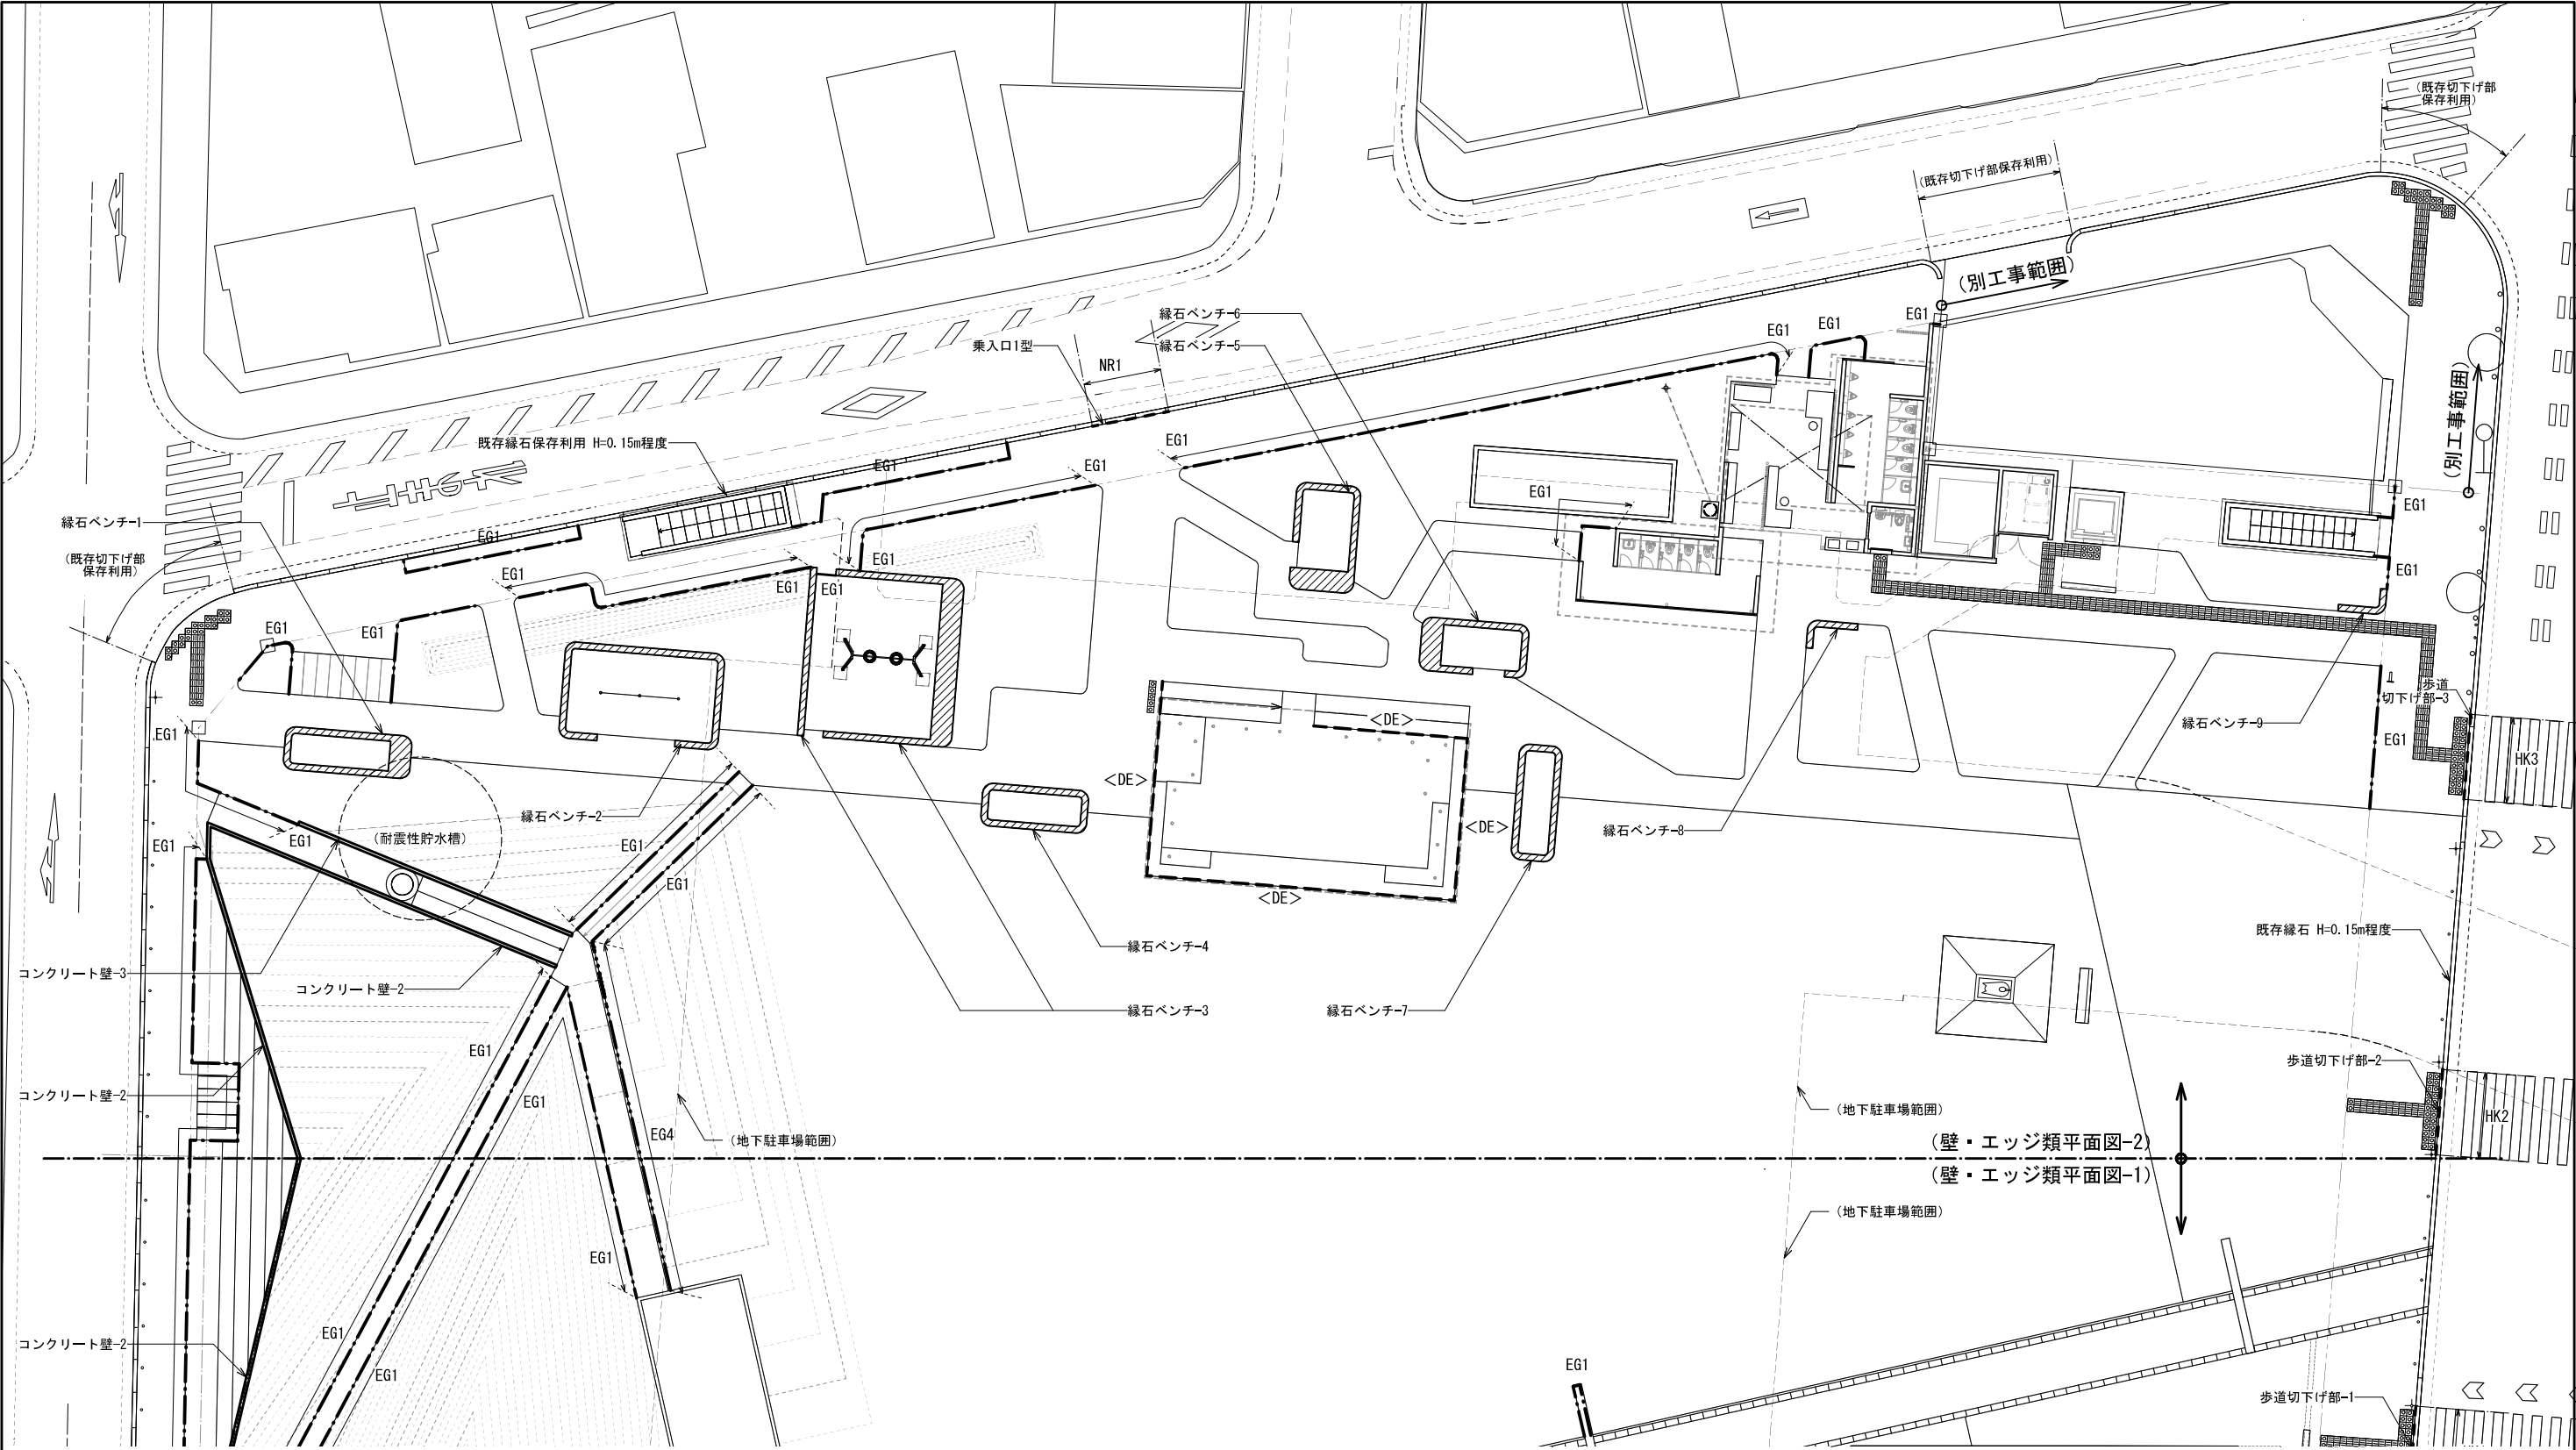

■凡例（上記図面において、＜ ＞は別工事を示す。）

| 記号 | 名称        | 仕様                                              | 数量 | 単位 |
|----|-----------|-------------------------------------------------|----|----|
| 図示 | コンクリート壁-1 | コンクリート製擁壁 H=0.3~1.35m 上面:金ゴテ仕上 側面:打ち放し仕上、撥水剤塗布  | 1  | 箇所 |
| 図示 | コンクリート壁-2 | コンクリート製擁壁 H=0.35~1.31m 上面:金ゴテ仕上 側面:打ち放し仕上、撥水剤塗布 | 1  | 箇所 |
| 図示 | コンクリート壁-3 | コンクリート製擁壁 H=0.35~0.77m 上面:金ゴテ仕上 側面:打ち放し仕上、撥水剤塗布 | 1  | 箇所 |
| 図示 | 緑石ベンチ-1~9 | コンクリート製 H=0.32m 上面:金ゴテ仕上 側面:打ち放し仕上、撥水剤塗布        | 9  | 箇所 |
|    |           |                                                 |    |    |
|    |           |                                                 |    |    |
※籠田公園合計数量を表記

| 記号  | 名称       | 仕様                                            | 数量  | 単位 |
|-----|----------|-----------------------------------------------|-----|----|
| EG1 | エッジ-1    | スチールエッジ SS400 t3.0 h150 タールエポキシ塗装、打ち込みアンカーφ13 | 414 | m  |
| EG2 | エッジ-2    | コンクリート H=0.4m                                 | 13  | m  |
| EG3 | エッジ-3    | コンクリート H=0.5m                                 | 34  | m  |
| EG4 | エッジ-4    | コンクリート H=0.3m                                 | 17  | m  |
| DE  | デッキエッジ   | スチールエッジ SS400 L-90×90 t7 溶融亜鉛アルミメッキ           | 87  | m  |
| NR1 | 乗入口1型    | PC歩車道境界ブロックB種/乗り入れ用                           | 1   | 箇所 |
| NR2 | 乗入口2型    | PC歩車道境界ブロックB種/乗り入れ用                           | 1   | 箇所 |
| HK1 | 歩道切下げ部-1 | PC歩車道境界ブロック切り下げ用/乗り入れ用                        | 1   | 箇所 |
|     |          |                                               |     |    |
|     |          |                                               |     |    |
|     |          |                                               |     |    |


- 1) 工事に先立ち地籍等により既存建築物、計画建築物、旧東海道などの位置を示し設計図書との照合の後、現場監督員の検査を受けること。
- 2) 地上部に地下駐車場範囲がわかるよう印をつけ、上部の工事を行う際には影響が及ばないよう留意をしながら工事を進めること。
- 3) 緑石切り下げ位置は、道路管理者、現場監督員立会いのもと確認を行うこと。

|      |                        |      |     |
|------|------------------------|------|-----|
| 工事名  | 籠田公園整備工事               |      |     |
| 工事場所 | 岡崎市籠田町地内               |      |     |
| 図面名  | 擁壁・エッジ類平面図-2           |      |     |
| 縮尺   | S=1:150 (A1)           | 図面番号 | 028 |
| 作成年月 | 平成30年 3月               |      |     |
| 事業者名 | 岡崎市 都市整備部 乙川リバーフロント推進課 |      |     |



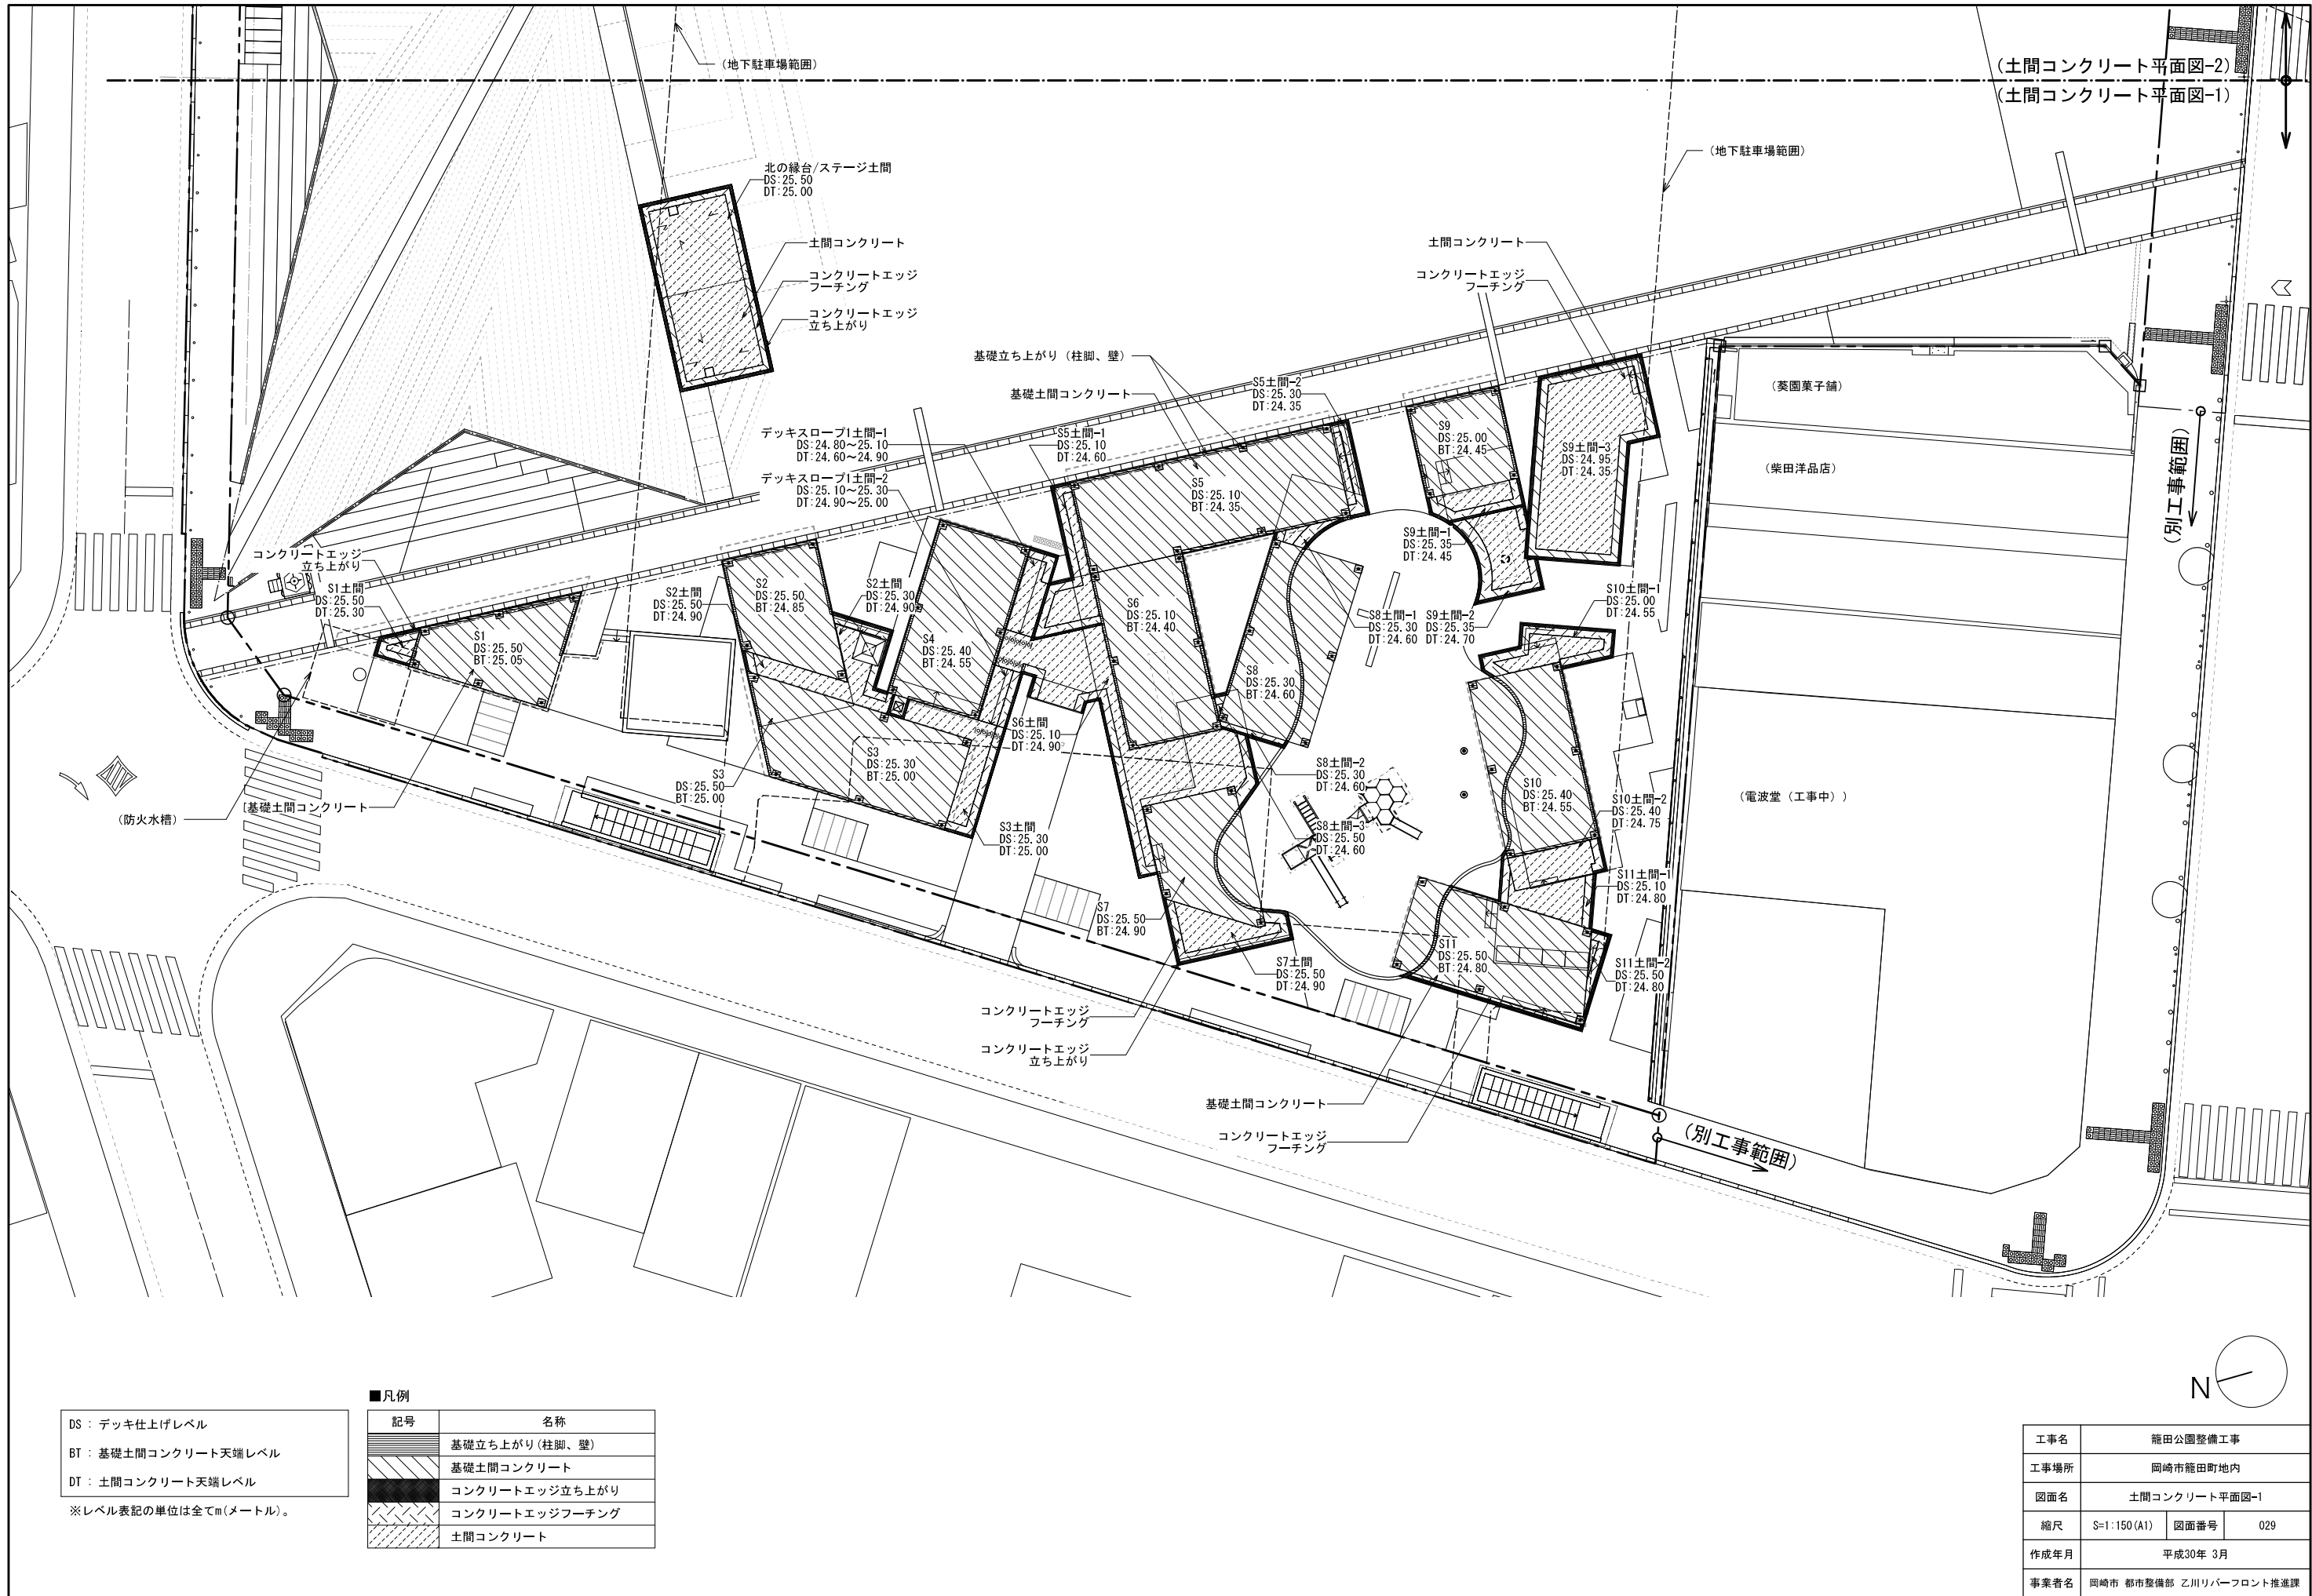



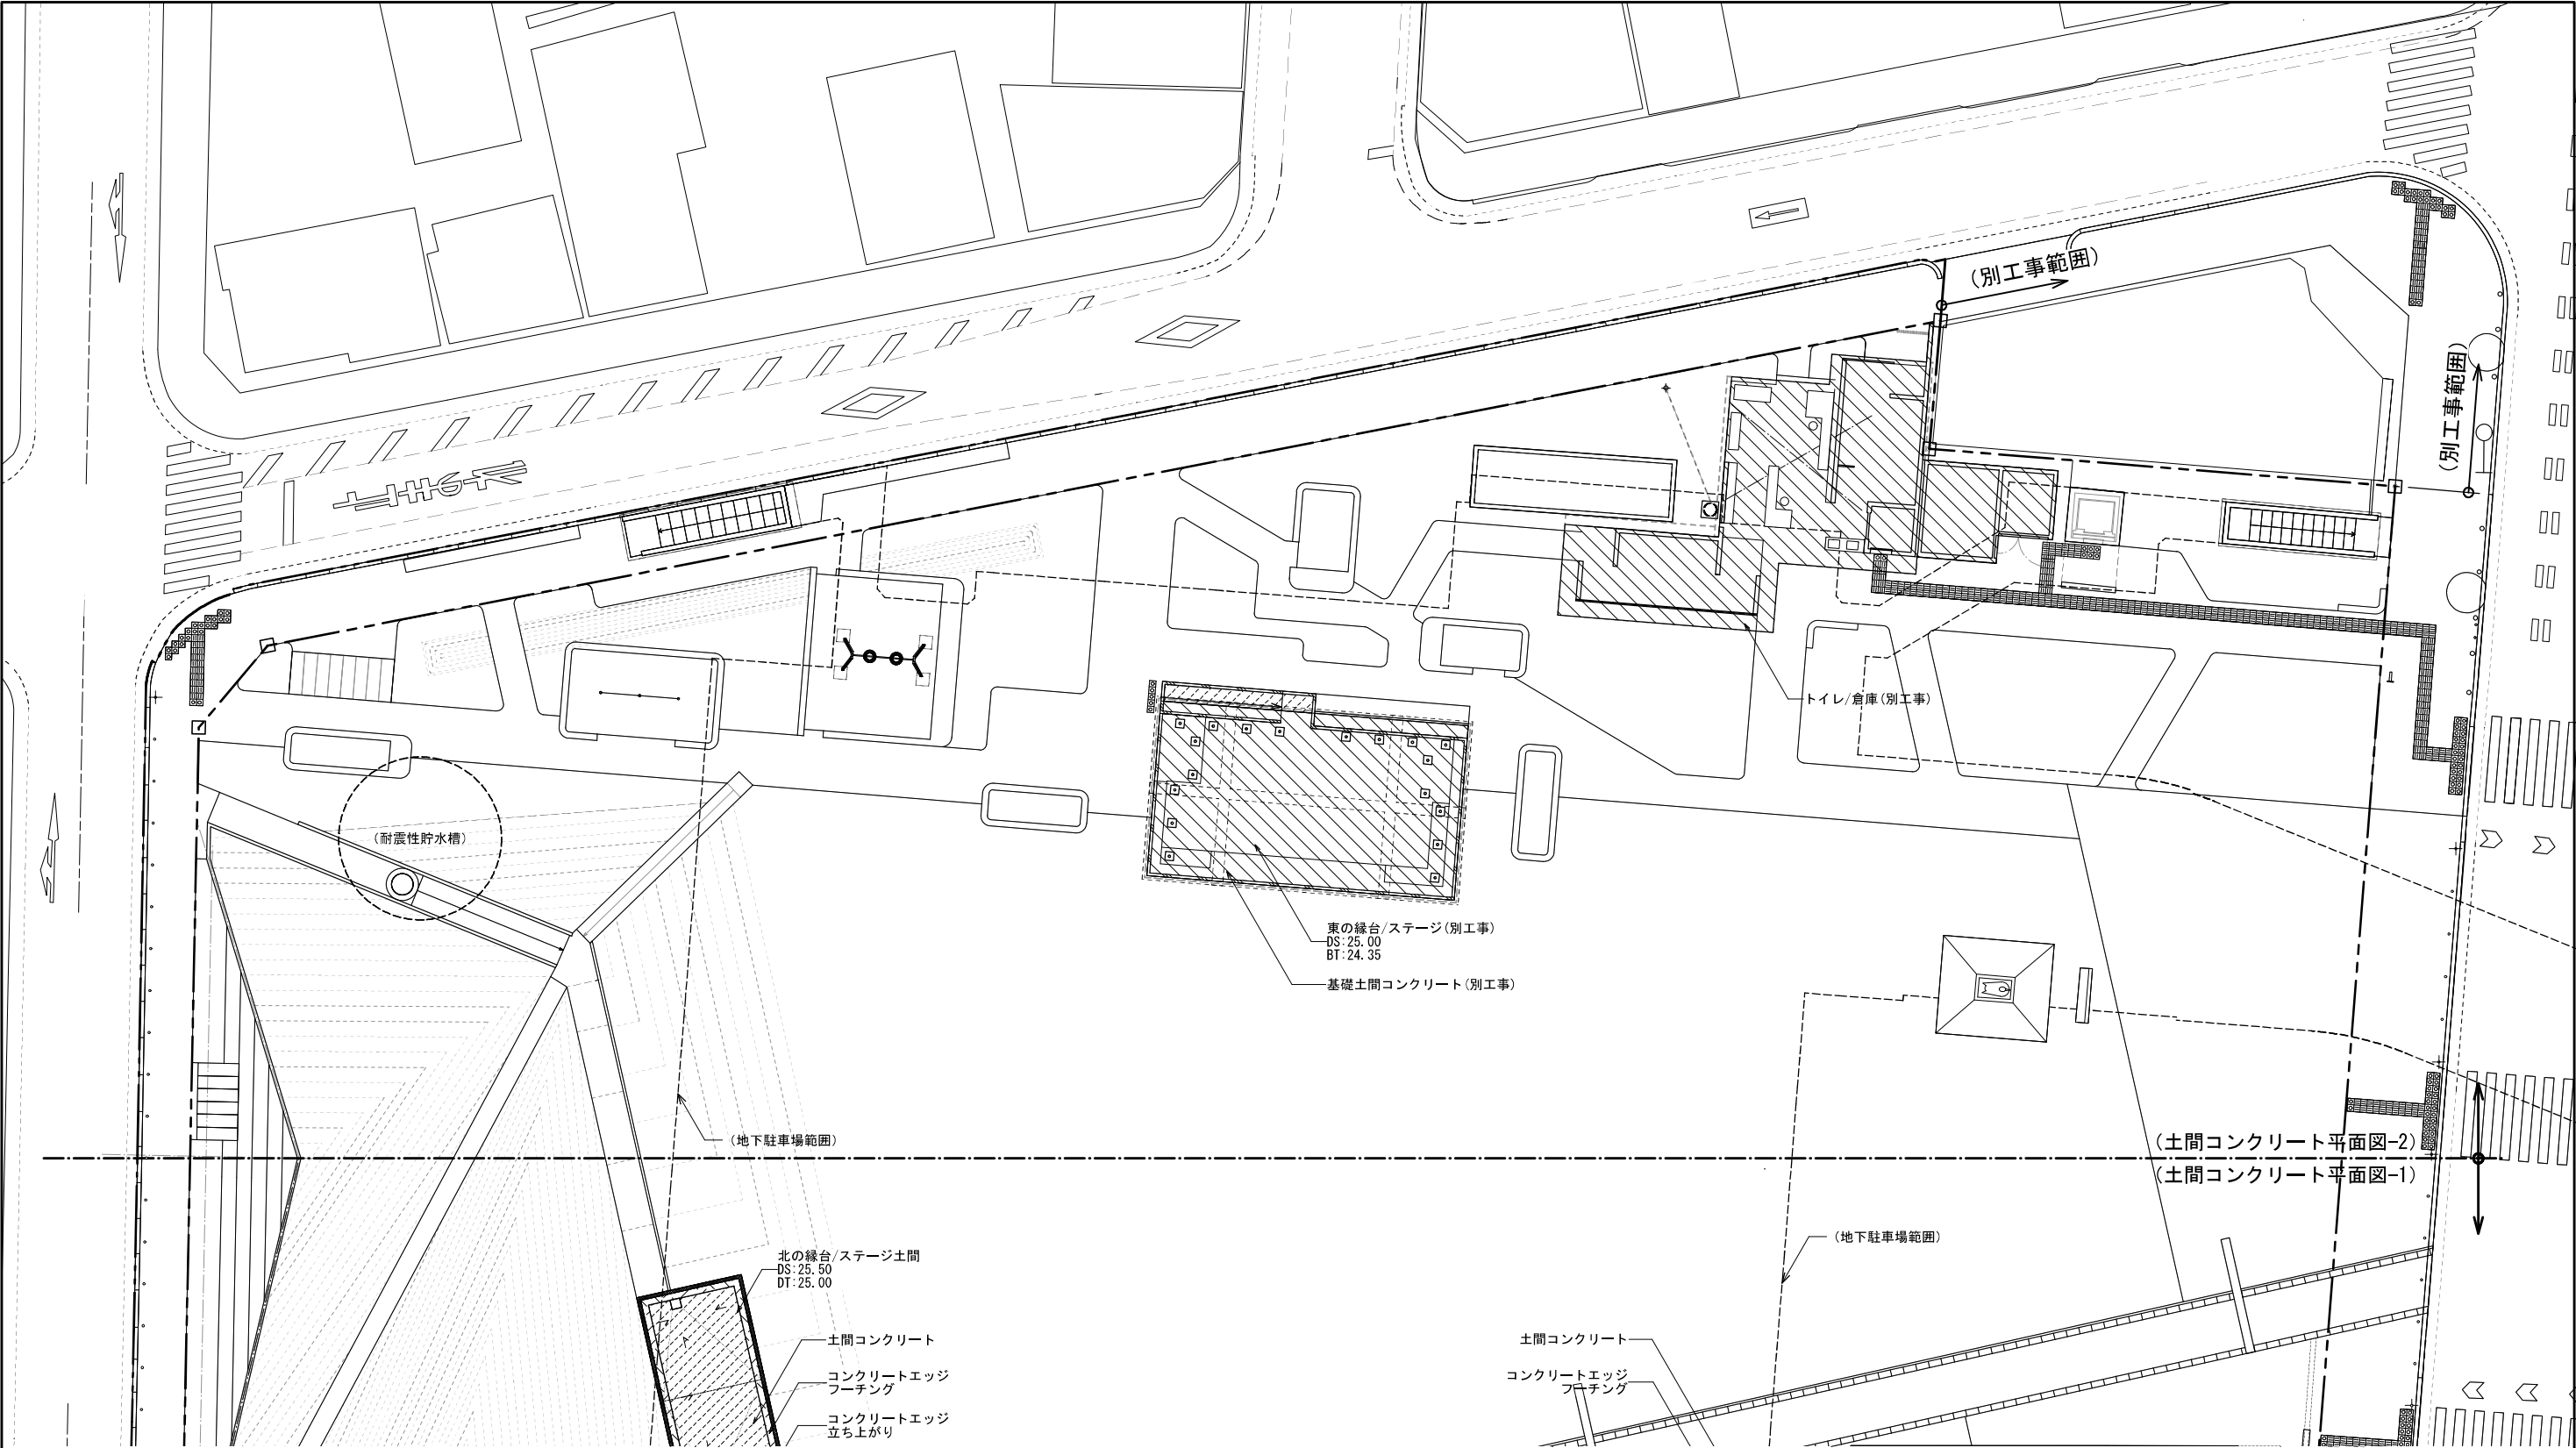


DS : デッキ仕上りレベル  
BT : 基礎土間コンクリート天端レベル  
DT : 土間コンクリート天端レベル  
※レベル表記の単位は全てm(メートル)。

| ■凡例 |                |
|-----|----------------|
| 記号  | 名称             |
|     | 基礎立ち上がり(柱脚、壁)  |
|     | 基礎土間コンクリート     |
|     | コンクリートエッジ立ち上がり |
|     | コンクリートエッジフーチング |
|     | 土間コンクリート       |

|      |                        |      |     |
|------|------------------------|------|-----|
| 工事名  | 籠田公園整備工事               |      |     |
| 工事場所 | 岡崎市籠田町地内               |      |     |
| 図面名  | 土間コンクリート平面図-2          |      |     |
| 縮尺   | S=1:150(A1)            | 図面番号 | 030 |
| 作成年月 | 平成30年 3月               |      |     |
| 事業者名 | 岡崎市 都市整備部 乙川リバーフロント推進課 |      |     |



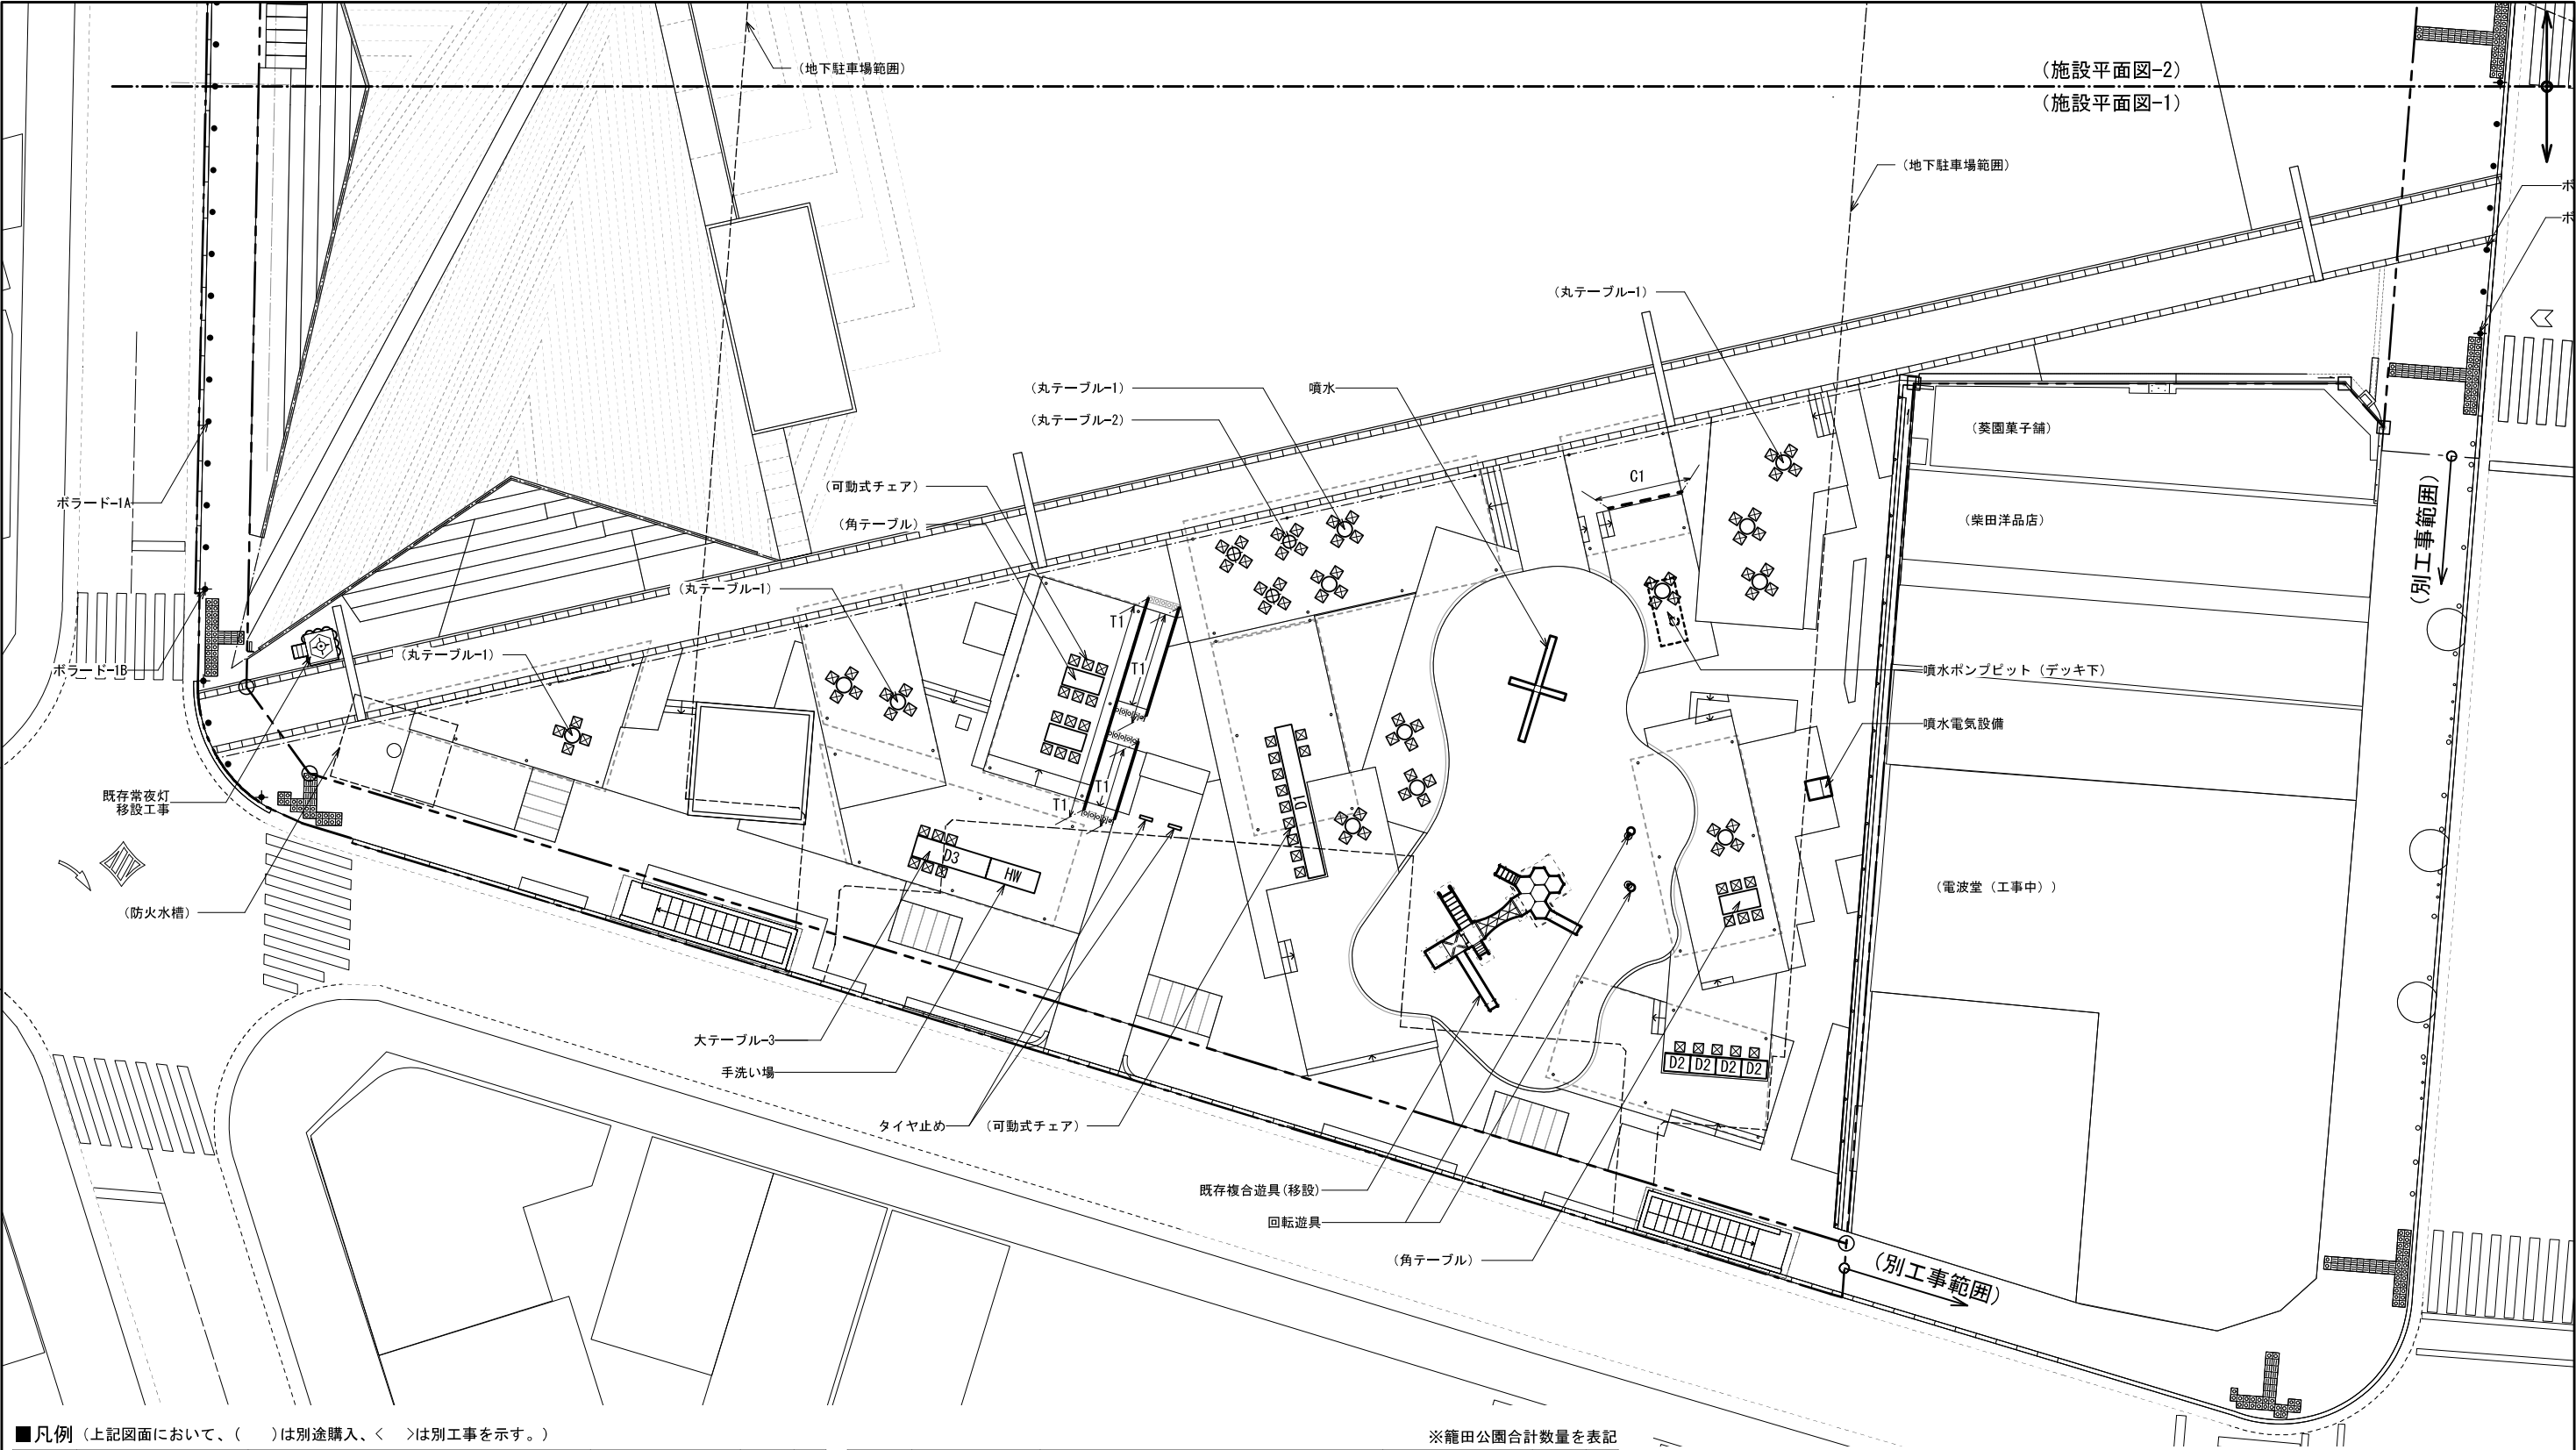

■凡例（上記図面において、（ ）は別途購入、＜ ＞は別工事を示す。）


| 記号 | 名称      | 仕 様                            | サイズ                  | 数量  | 単位 |
|----|---------|--------------------------------|----------------------|-----|----|
| ○  | 丸テーブル-1 | 別途購入 可動式 天板:人工大理石、脚部:ST        | φ750×H740            | 13  | 基  |
| ⊕  | 丸テーブル-2 | 別途購入 可動式 天板:人工大理石、脚部:ST        | φ600×H740            | 3   | 基  |
| ⊖  | 丸テーブル-3 | 本工事 固定式 天板:人工大理石、脚部:ST         | φ400×H740            | 2   | 基  |
| □  | 角テーブル   | 別途購入 可動式 天板:地元産木材 木材保護塗装、脚部:ST | 1812×862×H740        | 3   | 基  |
| D1 | 大テーブル-1 | 本工事 固定式 天板:地元産木材 木材保護塗装、脚部:ST  | 7212×862×H740        | 1   | 基  |
| D2 | 大テーブル-2 | 別途購入 可動式 天板:地元産木材 木材保護塗装、脚部:ST | 1212×862×H740        | 4   | 基  |
| D3 | 大テーブル-3 | 本工事 固定式 天板:人工大理石、脚部:ST         | 3600×1000×H780       | 1   | 基  |
| D4 | 大テーブル-4 | 本工事 固定式 天板:人工大理石、脚部:ST         | 1710×700×H780        | 1   | 基  |
| HW | 手洗い場    | 本工事 固定式 天板:人工大理石、脚部:ST         | 2400×1000×H800       | 1   | 基  |
| ■  | 縁台-1    | 別途購入 可動式 天板:地元産木材 木材保護塗装、脚部:ST | 2846×1236×H350       | 1   | 基  |
| ■  | 縁台-2    | 別途購入 可動式 天板:地元産木材 木材保護塗装、脚部:ST | 3641×1236×H350       | 1   | 基  |
| ■  | 縁台-3    | 別途購入 可動式 天板:地元産木材 木材保護塗装、脚部:ST | 1740×482×H350        | 1   | 基  |
| ⊠  | 可動式チェア  | 別途購入 ポリプロピレン製、エアーマールド成型チェア     | 490×510×H775 (SH470) | 105 | 基  |

※籠田公園合計数量を表記

| 記号 | 名称       | 仕 様                              | サイズ              | 数量 | 単位 |
|----|----------|----------------------------------|------------------|----|----|
| 図示 | 噴水       | ポップアップ噴水、化粧蓋、ノズル、ビット             | -                | 1  | 式  |
| 図示 | 噴水ポンプビット | -                                | -                | 1  | 式  |
| 図示 | 噴水電気設備   | -                                | -                | 1  | 式  |
| 図示 | 回転遊具     | 幼児用回転式遊具                         | φ350×H1250       | 2  | 基  |
| 図示 | ブランコ     | 幼児用ブランコ                          | 3720×1470×H2330  | 1  | 基  |
| 図示 | 鉄棒       | 2連鉄棒                             | W1800×H900, 1300 | 1  | 基  |
| 図示 | 既存複合遊具   | 既存施設移設、基礎、ロープ、白色塗装               | -                | 1  | 基  |
| ●  | ボード-1A   | アルミダイキャスト製 固定式 チェーンフック×4、鎖       | φ114.8×H700      | 33 | 基  |
| ✦  | ボード-1B   | アルミダイキャスト製 固定式 チェーンフック×2         | φ114.8×H700      | 8  | 基  |
| 図示 | タイヤ止め    | PCタイヤ止めブロック                      | 600×120×120      | 2  | 個  |
| 図示 | 既存常夜灯    | 既存施設移設、基礎、電気配線                   | -                | 1  | 基  |
| T1 | 手すり-1    | 手すり2段:ST φ38、支柱:St PL-12×50、脱輪防止 | H800             | 1  | 式  |
| T2 | 手すり-2    | 手すり2段:ST φ38、支柱:St PL-12×50、脱輪防止 | H800             | 1  | 式  |
| C1 | 注意喚起柵-1  | 手すり:人工大理石、支柱:St PL-12×50         | H740             | 1  | 基  |

|      |                        |      |     |
|------|------------------------|------|-----|
| 工事名  | 籠田公園整備工事               |      |     |
| 工事場所 | 岡崎市籠田町地内               |      |     |
| 図面名  | 施設平面図-1                |      |     |
| 縮尺   | S=1:150 (A1)           | 図面番号 | 031 |
| 作成年月 | 平成30年 3月               |      |     |
| 事業者名 | 岡崎市 都市整備部 乙川リバーフロント推進課 |      |     |



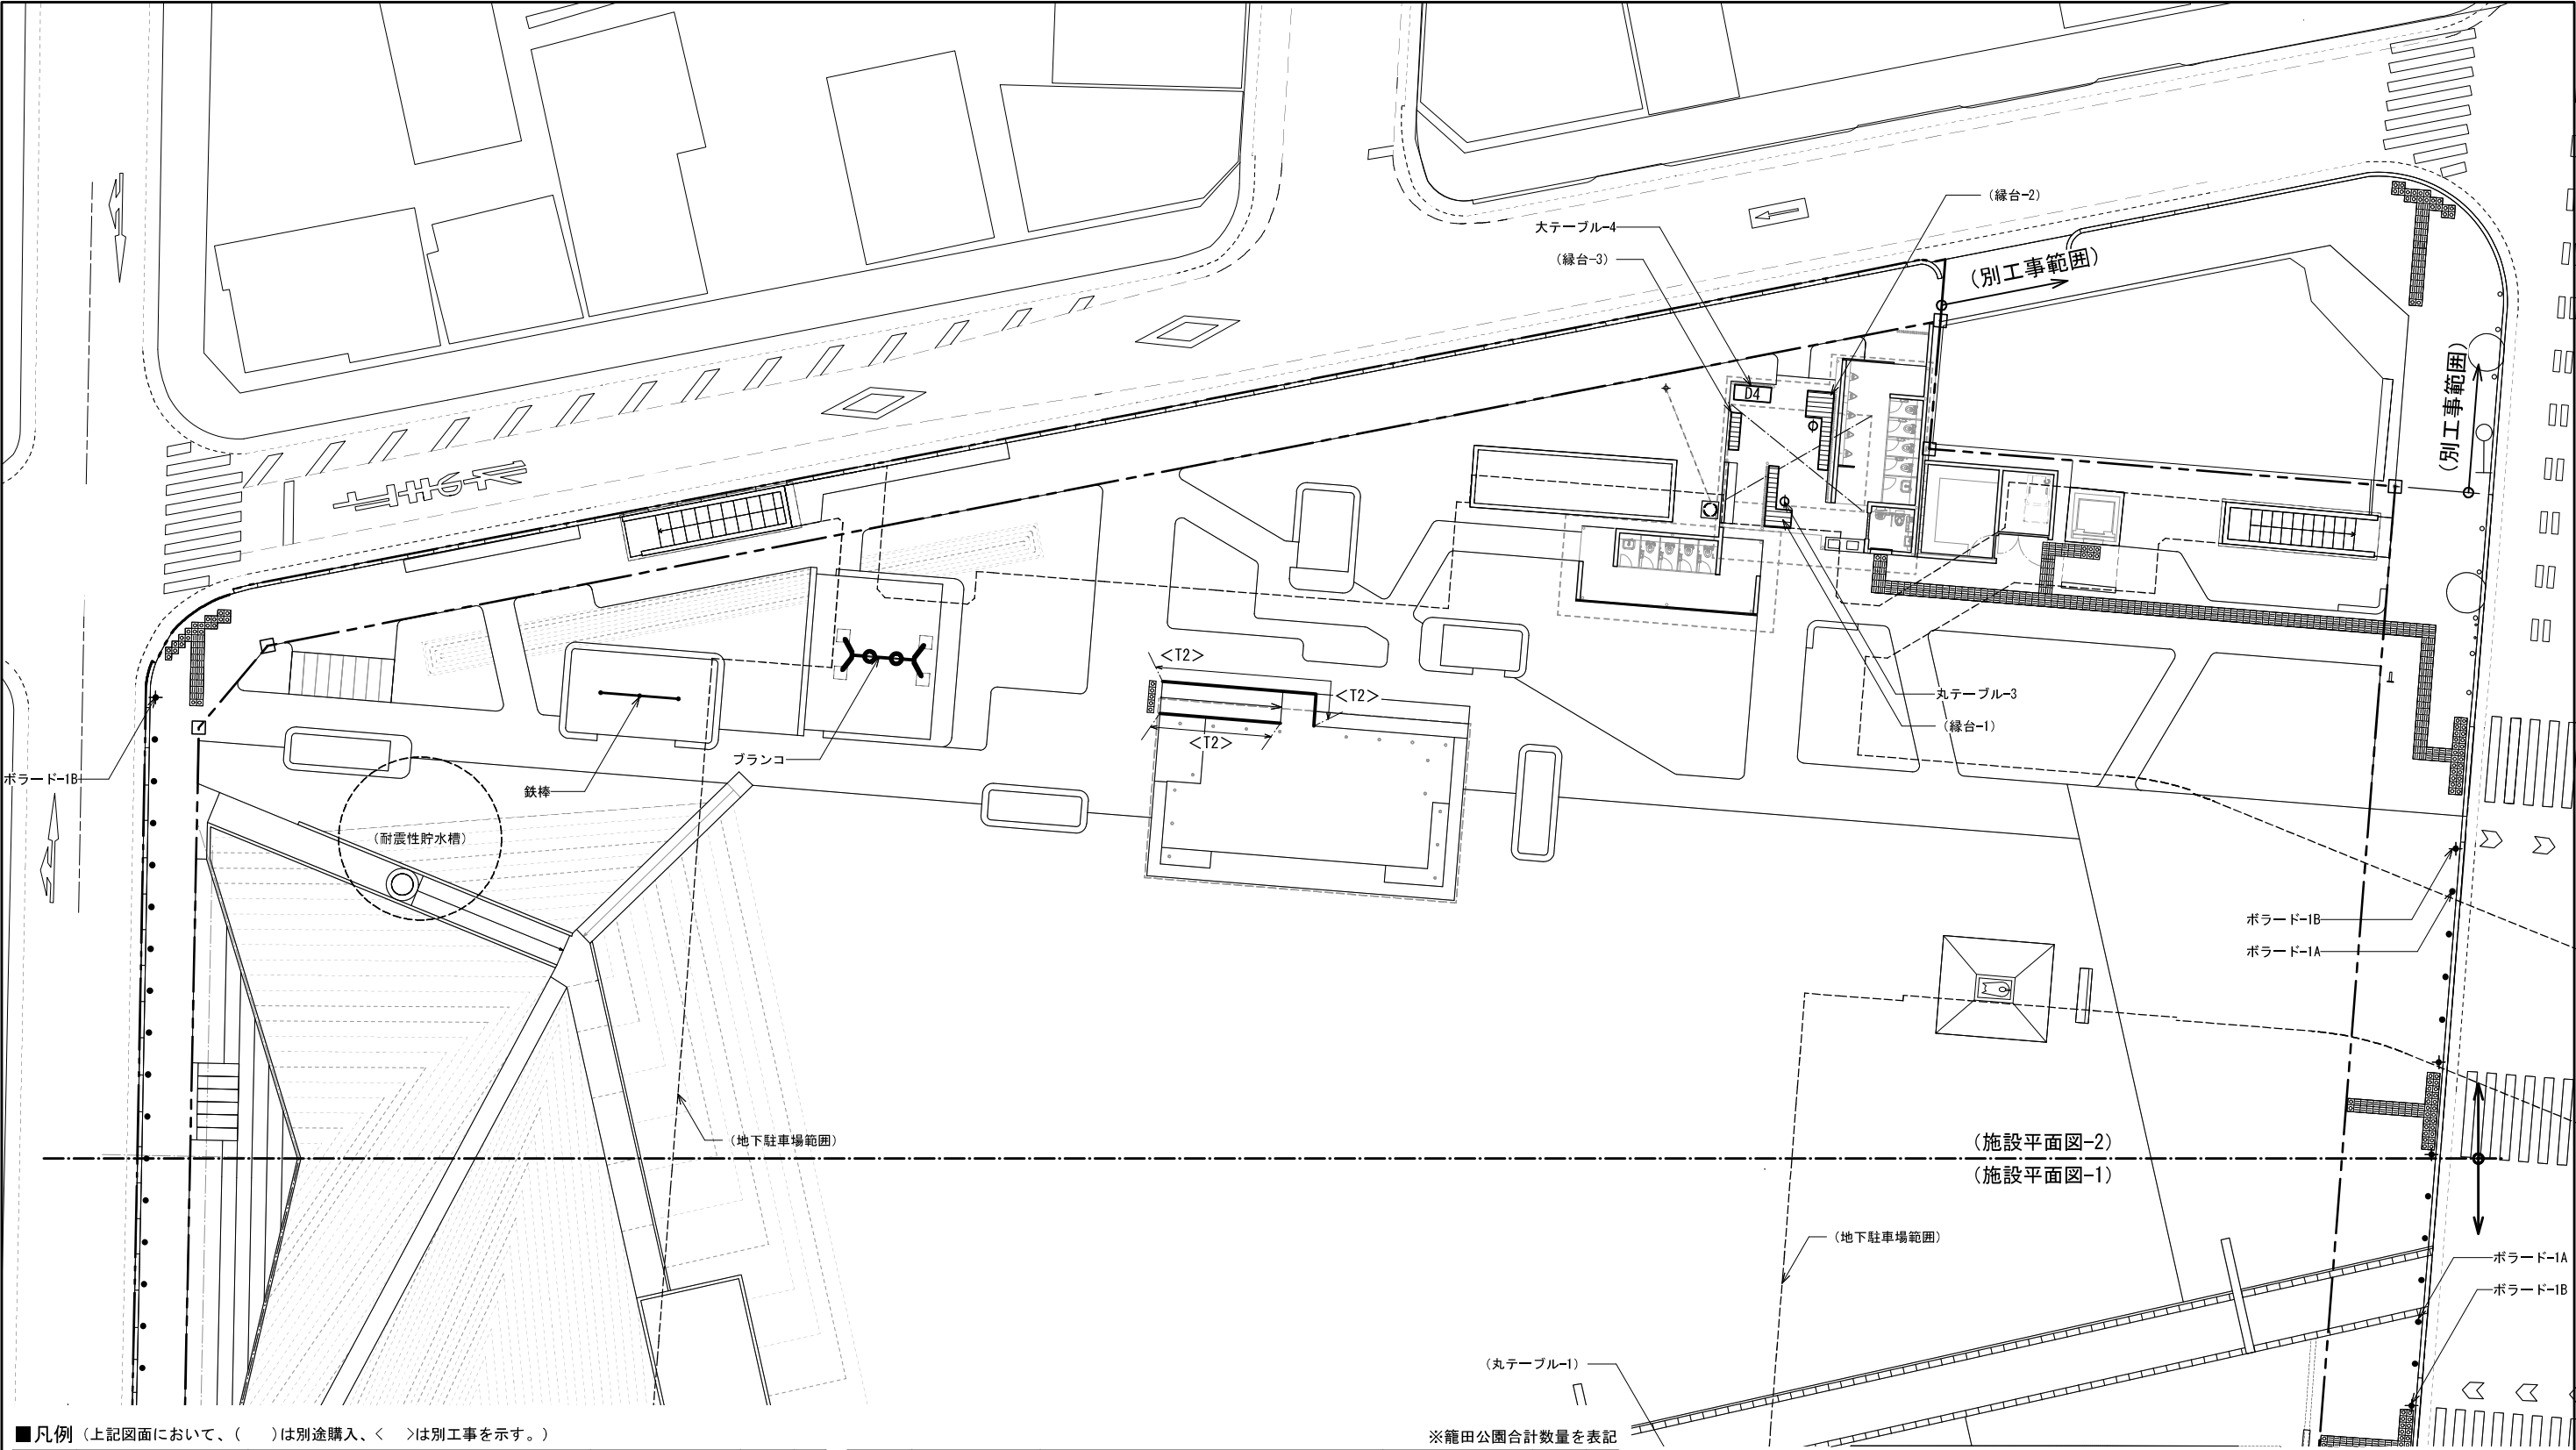

■凡例（上記図面において、（ ）は別途購入、＜ ＞は別工事を示す。）

| 記号   | 名称      | 仕様                             | サイズ                  | 数量  | 単位 |
|------|---------|--------------------------------|----------------------|-----|----|
| ○    | 丸テーブル-1 | 別途購入 可動式 天板：人工大理石、脚部：ST        | φ750×H740            | 13  | 基  |
| ⊕    | 丸テーブル-2 | 別途購入 可動式 天板：人工大理石、脚部：ST        | φ600×H740            | 3   | 基  |
| ⊖    | 丸テーブル-3 | 本工事 固定式 天板：人工大理石、脚部：ST         | φ400×H740            | 2   | 基  |
| □    | 角テーブル   | 別途購入 可動式 天板：地元産木材 木材保護塗装、脚部：ST | 1812×862×H740        | 3   | 基  |
| D1   | 大テーブル-1 | 本工事 固定式 天板：地元産木材 木材保護塗装、脚部：ST  | 7212×862×H740        | 1   | 基  |
| D2   | 大テーブル-2 | 別途購入 可動式 天板：地元産木材 木材保護塗装、脚部：ST | 1212×862×H740        | 4   | 基  |
| D3   | 大テーブル-3 | 本工事 固定式 天板：人工大理石、脚部：ST         | 3600×1000×H780       | 1   | 基  |
| D4   | 大テーブル-4 | 本工事 固定式 天板：人工大理石、脚部：ST         | 1710×700×H780        | 1   | 基  |
| HW   | 手洗い場    | 本工事 固定式 天板：人工大理石、脚部：ST         | 2400×1000×H800       | 1   | 基  |
| 緑台-1 | 緑台-1    | 別途購入 可動式 天板：地元産木材 木材保護塗装、脚部：ST | 2846×1236×H350       | 1   | 基  |
| 緑台-2 | 緑台-2    | 別途購入 可動式 天板：地元産木材 木材保護塗装、脚部：ST | 3641×1236×H350       | 1   | 基  |
| 緑台-3 | 緑台-3    | 別途購入 可動式 天板：地元産木材 木材保護塗装、脚部：ST | 1740×482×H350        | 1   | 基  |
| ☒    | 可動式チェア  | 別途購入 ポリプロピレン製、エアーマールド成型チェア     | 490×510×H775 (SH470) | 105 | 基  |


※籠田公園合計数量を表記

| 記号 | 名称       | 仕様                               | サイズ              | 数量 | 単位 |
|----|----------|----------------------------------|------------------|----|----|
| 図示 | 噴水       | ポップアップ噴水、化粧蓋、ノズル、ビット             | -                | 1  | 式  |
| 図示 | 噴水ポンプビット | -                                | -                | 1  | 式  |
| 図示 | 噴水電気設備   | -                                | -                | 1  | 式  |
| 図示 | 回転遊具     | 幼児用回転式遊具                         | φ350×H1250       | 2  | 基  |
| 図示 | ブランコ     | 幼児用ブランコ                          | 3720×1470×H2330  | 1  | 基  |
| 図示 | 鉄棒       | 2連鉄棒                             | W1800×H900, 1300 | 1  | 基  |
| 図示 | 既存複合遊具   | 既存施設移設、基礎、ロープ、白色塗装               | -                | 1  | 基  |
| ●  | ボラード-1A  | アルミダイキャスト製 固定式 チェーンフック×4、鎖       | φ114.8×H700      | 33 | 基  |
| ✦  | ボラード-1B  | アルミダイキャスト製 固定式 チェーンフック×2         | φ114.8×H700      | 8  | 基  |
| 図示 | タイヤ止め    | PCタイヤ止めブロック                      | 600×120×120      | 2  | 個  |
| 図示 | 既存常夜灯    | 既存施設移設、基礎、電気配線                   | -                | 1  | 基  |
| T1 | 手すり-1    | 手すり2段：ST φ38、支柱：St PL-12×50、脱輪防止 | H800             | 1  | 式  |
| T2 | 手すり-2    | 手すり2段：ST φ38、支柱：St PL-12×50、脱輪防止 | H800             | 1  | 式  |
| c1 | 注意喚起柵-1  | 手すり：人工大理石、支柱：St PL-12×50         | H740             | 1  | 基  |


|      |                        |
|------|------------------------|
| 工事名  | 籠田公園整備工事               |
| 工事場所 | 岡崎市籠田町地内               |
| 図面名  | 施設平面図-2                |
| 縮尺   | S=1:150 (A1)           |
| 図面番号 | 032                    |
| 作成年月 | 平成30年 3月               |
| 事業者名 | 岡崎市 都市整備部 乙川リバーフロント推進課 |





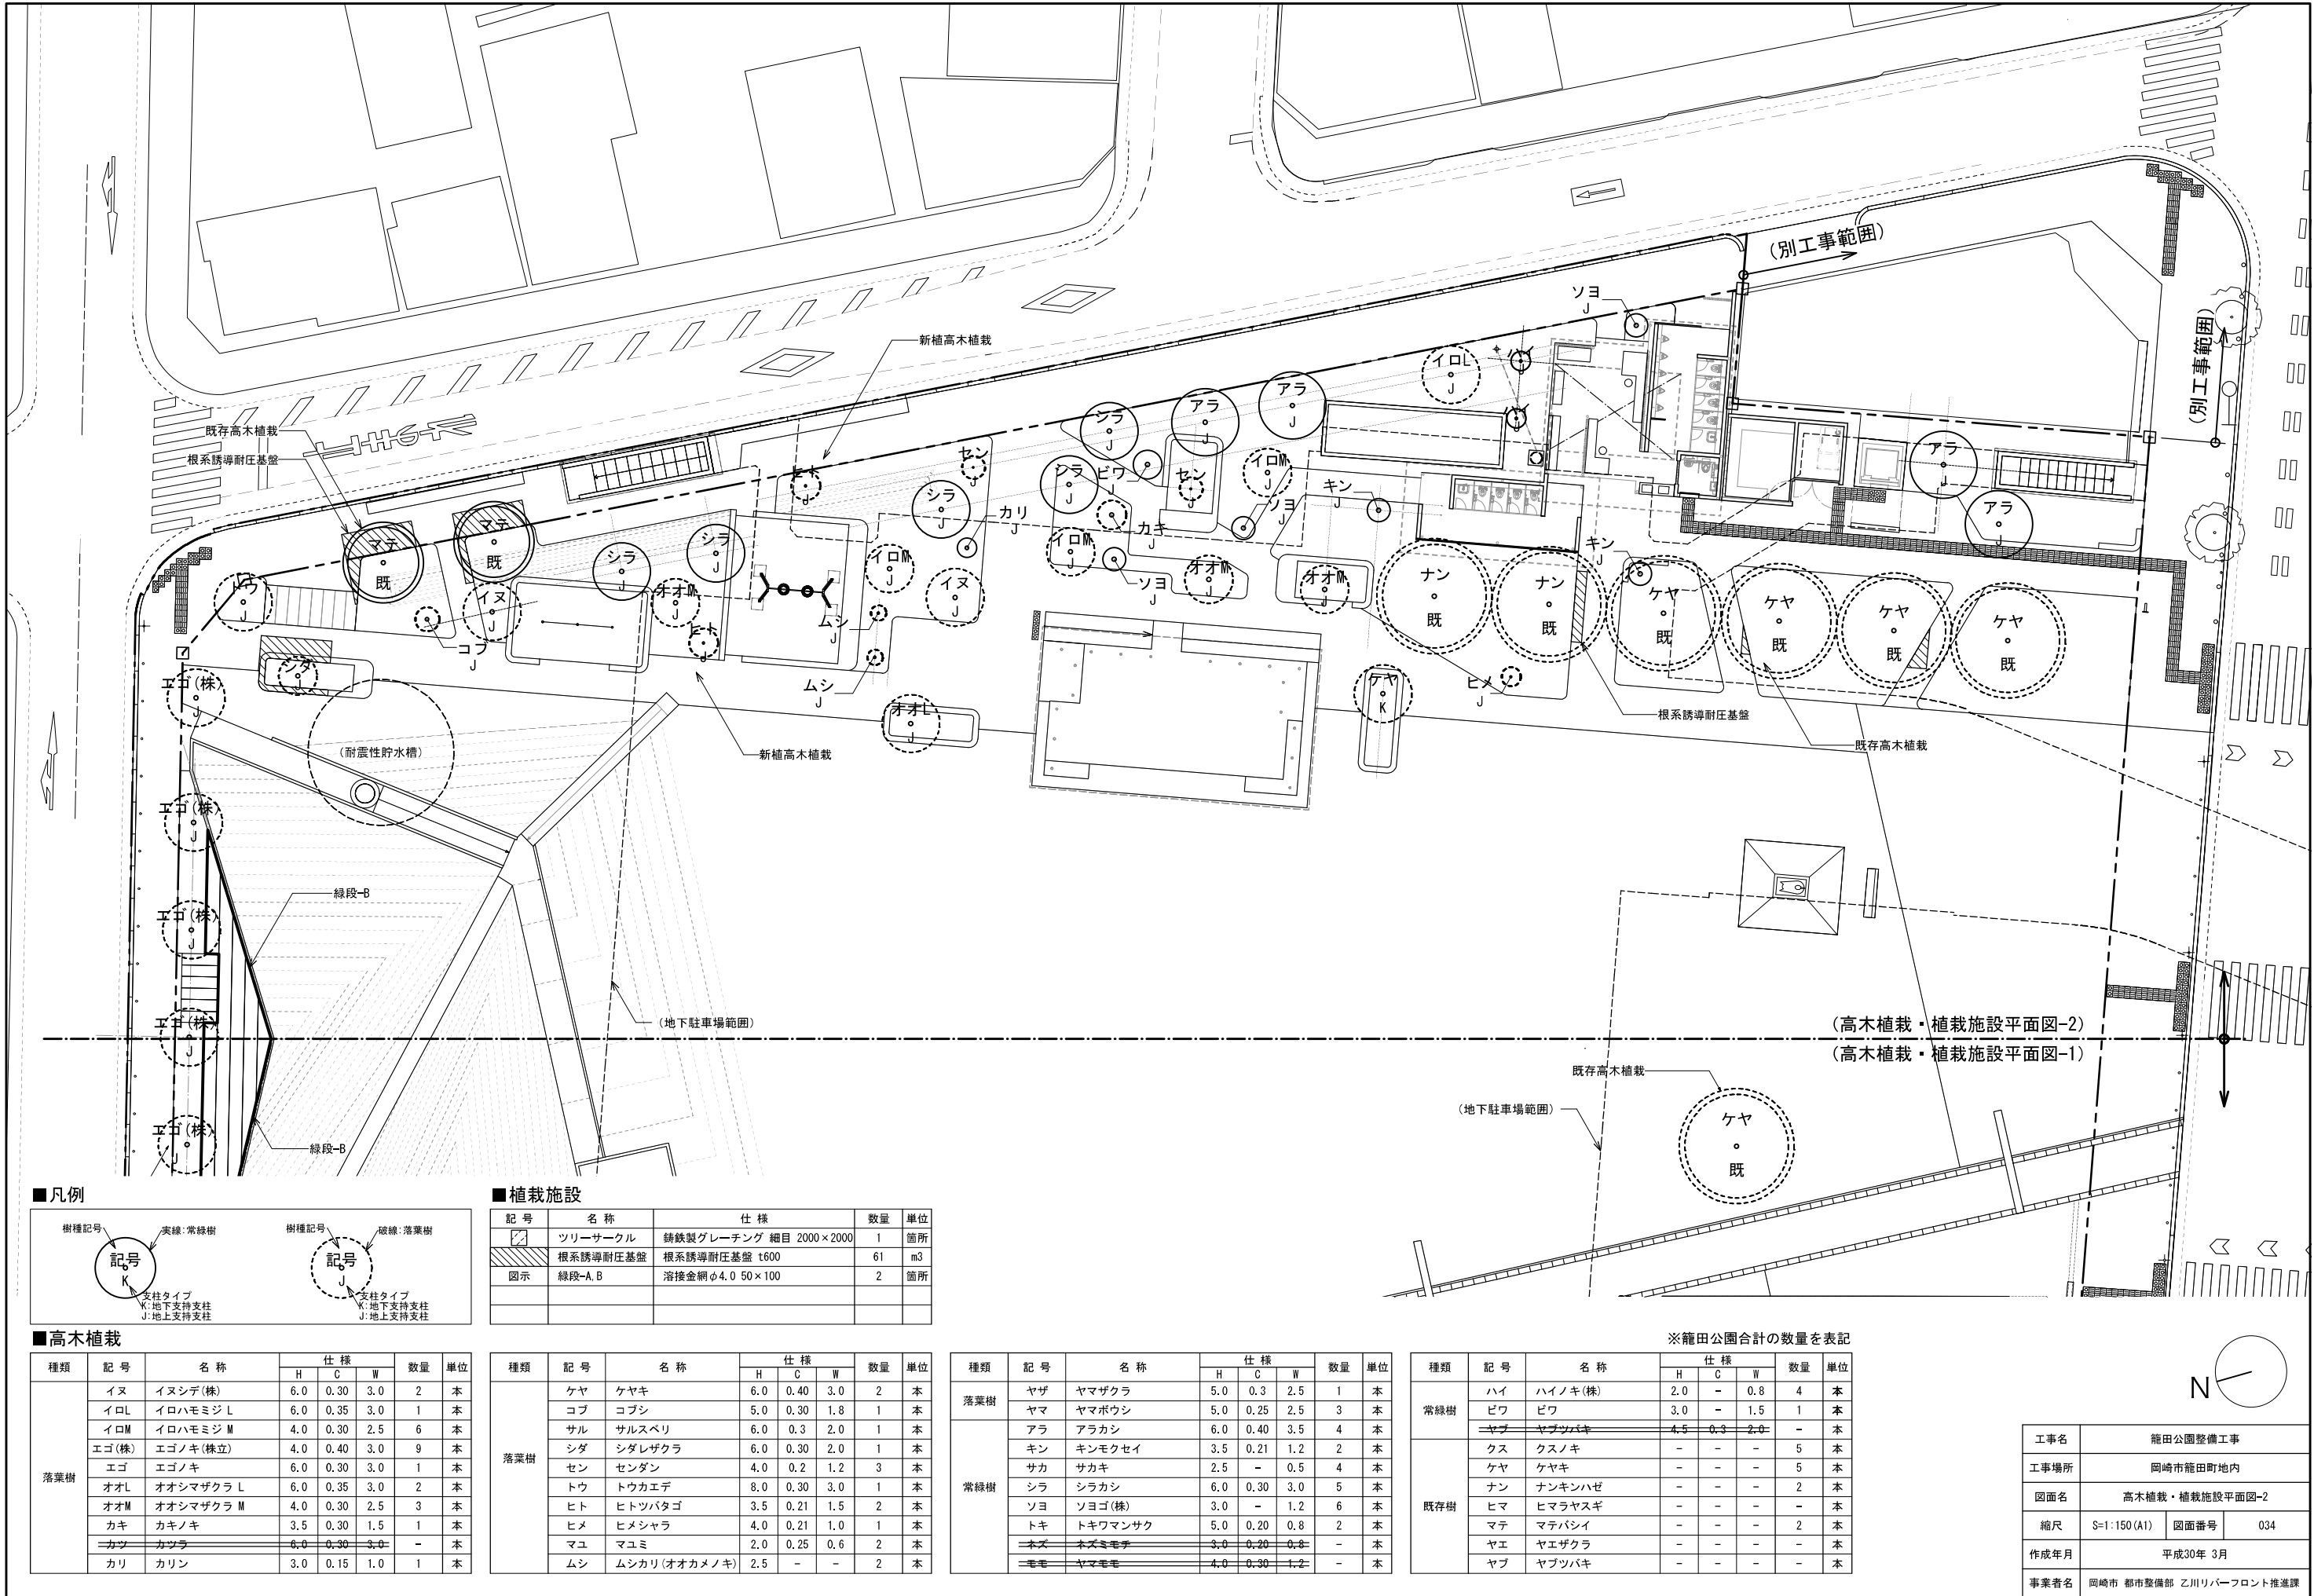

■凡例

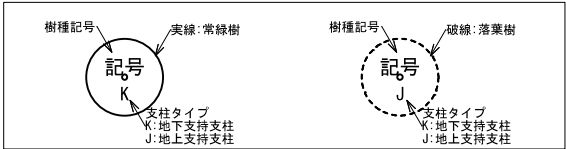

■高木植栽

| 種類  | 記号    | 名称        | 仕様  |      |     | 数量 | 単位 |
|-----|-------|-----------|-----|------|-----|----|----|
|     |       |           | H   | C    | W   |    |    |
| 落葉樹 | イヌ    | イヌシデ(株)   | 6.0 | 0.30 | 3.0 | 2  | 本  |
|     | イロL   | イロハモミジ L  | 6.0 | 0.35 | 3.0 | 1  | 本  |
|     | イロM   | イロハモミジ M  | 4.0 | 0.30 | 2.5 | 6  | 本  |
|     | エゴ(株) | エゴノキ(株立)  | 4.0 | 0.40 | 3.0 | 9  | 本  |
|     | エゴ    | エゴノキ      | 6.0 | 0.30 | 3.0 | 1  | 本  |
|     | オオL   | オオシマザクラ L | 6.0 | 0.35 | 3.0 | 2  | 本  |
|     | オオM   | オオシマザクラ M | 4.0 | 0.30 | 2.5 | 3  | 本  |
|     | カキ    | カキノキ      | 3.5 | 0.30 | 1.5 | 1  | 本  |
|     | カツ    | カツラ       | 6.0 | 0.30 | 3.0 | -  | 本  |
|     | カリ    | カリン       | 3.0 | 0.15 | 1.0 | 1  | 本  |

■植栽施設

| 記号       | 名称       | 仕様                     | 数量 | 単位 |
|----------|----------|------------------------|----|----|
| ツリーサークル  | 根系誘導耐圧基盤 | 鉄線製グレーチング 細目 2000×2000 | 1  | 箇所 |
| 根系誘導耐圧基盤 | 根系誘導耐圧基盤 | 鉄線製グレーチング 細目 2000×2000 | 61 | m3 |
| 図示       | 緑段-A, B  | 溶接金網φ4.0 50×100        | 2  | 箇所 |


| 種類  | 記号 | 名称           | 仕様  |      |     | 数量 | 単位 |
|-----|----|--------------|-----|------|-----|----|----|
|     |    |              | H   | C    | W   |    |    |
| 落葉樹 | ケヤ | ケヤキ          | 6.0 | 0.40 | 3.0 | 2  | 本  |
|     | コブ | コブシ          | 5.0 | 0.30 | 1.8 | 1  | 本  |
|     | サル | サルスベリ        | 6.0 | 0.3  | 2.0 | 1  | 本  |
|     | シダ | シダレザクラ       | 6.0 | 0.30 | 2.0 | 1  | 本  |
|     | セン | センダン         | 4.0 | 0.2  | 1.2 | 3  | 本  |
|     | トウ | トウカエデ        | 8.0 | 0.30 | 3.0 | 1  | 本  |
|     | ヒト | ヒトツバタゴ       | 3.5 | 0.21 | 1.5 | 2  | 本  |
|     | ヒメ | ヒメシャラ        | 4.0 | 0.21 | 1.0 | 1  | 本  |
|     | マユ | マユミ          | 2.0 | 0.25 | 0.6 | 2  | 本  |
|     | ムシ | ムシカリ(オオカメノキ) | 2.5 | -    | -   | 2  | 本  |

| 種類  | 記号 | 名称      | 仕様  |      |     | 数量 | 単位 |
|-----|----|---------|-----|------|-----|----|----|
|     |    |         | H   | C    | W   |    |    |
| 落葉樹 | ヤザ | ヤマザクラ   | 5.0 | 0.3  | 2.5 | 1  | 本  |
|     | ヤマ | ヤマボウシ   | 5.0 | 0.25 | 2.5 | 3  | 本  |
| 常緑樹 | アラ | アラカシ    | 6.0 | 0.40 | 3.5 | 4  | 本  |
|     | キン | キンモクセイ  | 3.5 | 0.21 | 1.2 | 2  | 本  |
|     | サカ | サカキ     | 2.5 | -    | 0.5 | 4  | 本  |
|     | シラ | シラカシ    | 6.0 | 0.30 | 3.0 | 5  | 本  |
|     | ソヨ | ソヨゴ(株)  | 3.0 | -    | 1.2 | 6  | 本  |
|     | トキ | トキワマンサク | 5.0 | 0.20 | 0.8 | 2  | 本  |
|     | ネズ | ネズミモチ   | 3.0 | 0.20 | 0.8 | -  | 本  |
|     | モモ | ヤマモモ    | 4.0 | 0.30 | 1.2 | -  | 本  |

※籠田公園合計の数量を表記

| 種類  | 記号 | 名称      | 仕様  |     |     | 数量 | 単位 |
|-----|----|---------|-----|-----|-----|----|----|
|     |    |         | H   | C   | W   |    |    |
| 常緑樹 | ハイ | ハイノキ(株) | 2.0 | -   | 0.8 | 4  | 本  |
|     | ビワ | ビワ      | 3.0 | -   | 1.5 | 1  | 本  |
| 既存樹 | ヤブ | ヤブツバキ   | 4.5 | 0.3 | 2.0 | -  | 本  |
|     | クス | クスノキ    | -   | -   | -   | 5  | 本  |
|     | ケヤ | ケヤキ     | -   | -   | -   | 5  | 本  |
|     | ナン | ナンキンハゼ  | -   | -   | -   | 2  | 本  |
|     | ヒマ | ヒマラヤスギ  | -   | -   | -   | -  | 本  |
|     | マテ | マテバシイ   | -   | -   | -   | 2  | 本  |
|     | ヤエ | ヤエザクラ   | -   | -   | -   | -  | 本  |
|     | ヤブ | ヤブツバキ   | -   | -   | -   | -  | 本  |

|      |                        |      |     |
|------|------------------------|------|-----|
| 工事名  | 籠田公園整備工事               |      |     |
| 工事場所 | 岡崎市籠田町地内               |      |     |
| 図面名  | 高木植栽・植栽施設平面図-2         |      |     |
| 縮尺   | S=1:150(A1)            | 図面番号 | 034 |
| 作成年月 | 平成30年 3月               |      |     |
| 事業者名 | 岡崎市 都市整備部 乙川リバーフロント推進課 |      |     |

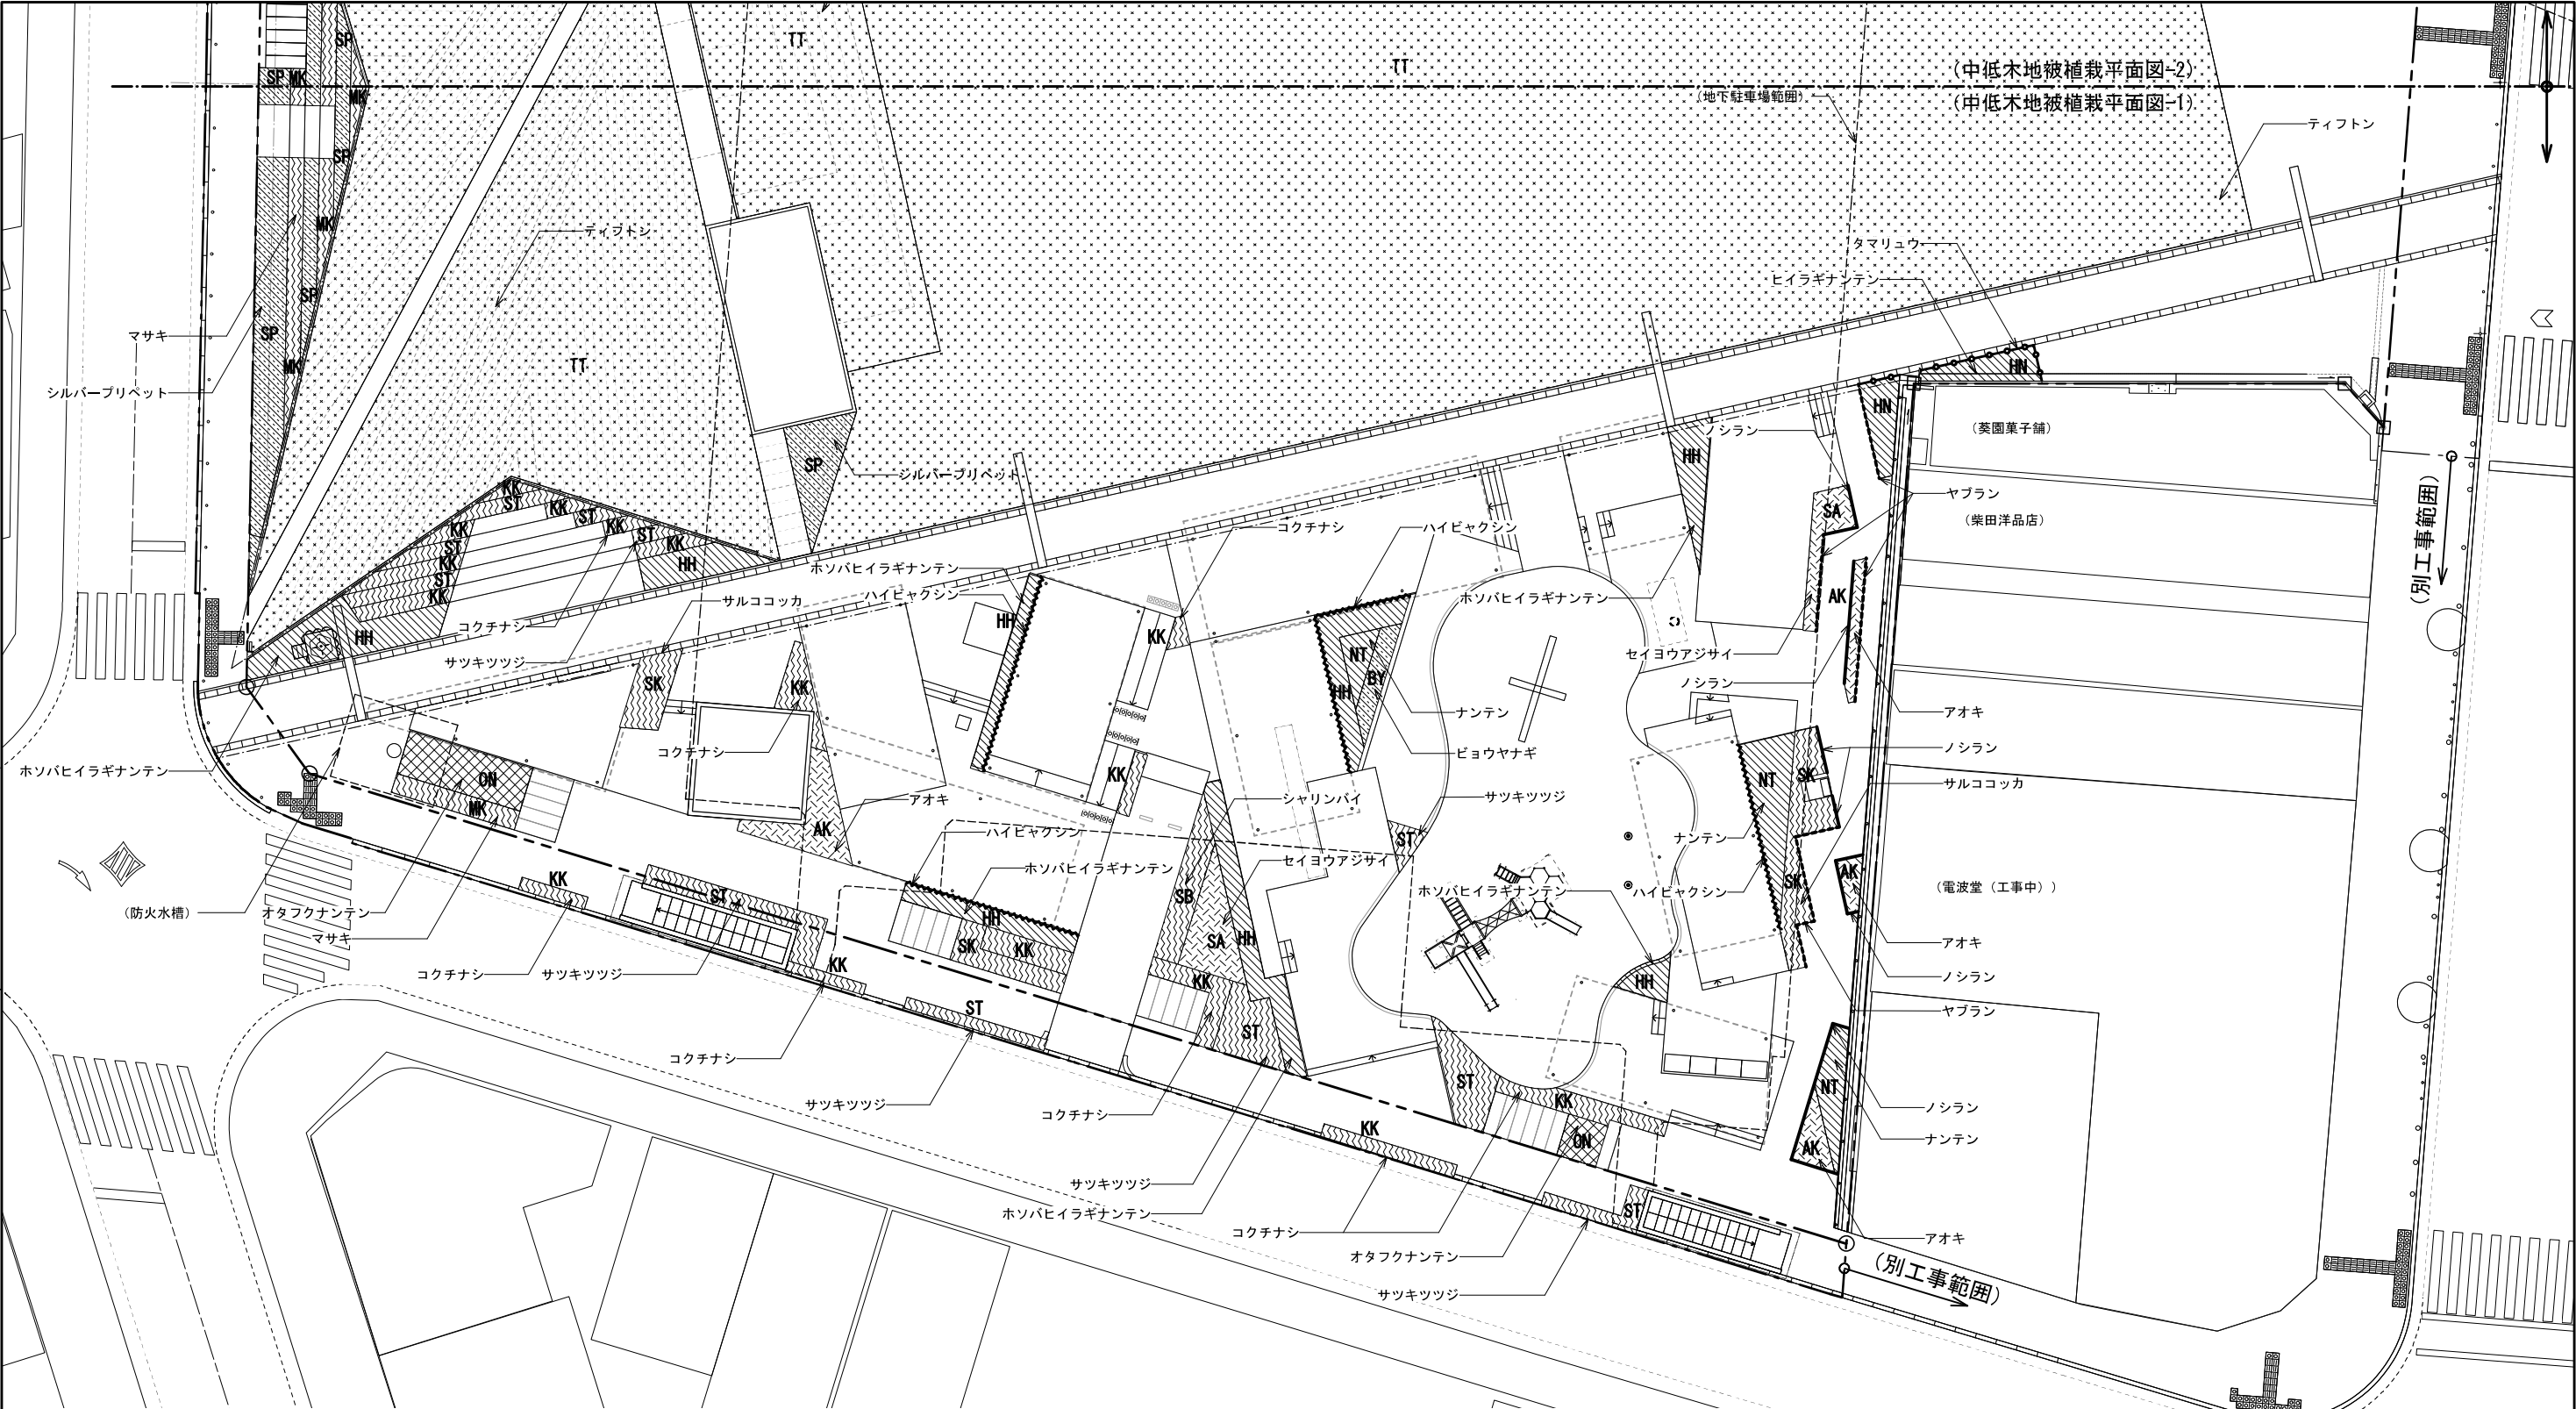

■中低木

| 記号 | 樹種          | 規格  |     | 面積<br>(m2) | 数量  | 単位 | 植栽密度/仕様   |
|----|-------------|-----|-----|------------|-----|----|-----------|
|    |             | H   | W   |            |     |    |           |
| KK | コクチナシ       | 0.3 | 0.2 | 47.1       | 283 | 株  | 6株/m2     |
| ST | サツキツツジ      | 0.4 | 0.5 | 83.9       | 336 | 株  | 4株/m2     |
| SB | シャリンバイ      | 0.5 | 0.4 | 33.3       | 133 | 株  | 4株/m2     |
| HS | ハマヒサカキ      | 0.6 | 0.5 | 20.5       | 82  | 株  | 4株/m2     |
| MK | マサキ         | 0.8 | 0.3 | 55.7       | 279 | 株  | 5株/m2     |
| NT | ナンテン        | 0.6 | 0.3 | 30.8       | 185 | 株  | 6株/m2     |
| HN | ヒイラギナンテン    | 0.5 | 0.3 | 49.4       | 247 | 株  | 5株/m2 3本立 |
| HH | ホソバヒイラギナンテン | 0.4 | 0.3 | 82.8       | 331 | 株  | 4株/m2 3本立 |
| SP | シルバープリペット   | 0.5 | 0.3 | 153.8      | 615 | 株  | 4株/m2     |
| BY | ビヨウヤナギ      | 0.4 | 0.3 | 37.4       | 224 | 株  | 6株/m2 3本立 |
| YB | ヤマブキ        | 0.8 | 0.3 | 34.3       | 206 | 株  | 6株/m2 3本立 |

※籠田公園合計数量を表記

| 記号 | 樹種       | 規格  |     | 面積<br>(m2) | 数量  | 単位 | 植栽密度/仕様   |
|----|----------|-----|-----|------------|-----|----|-----------|
|    |          | H   | W   |            |     |    |           |
| YY | ユキヤナギ    | 0.8 | 0.5 | 51.2       | 307 | 株  | 6株/m2 3本立 |
| ON | オタフクナンテン | 0.3 | 0.3 | 16.4       | 148 | 株  | 9株/m2     |
| SK | サルココッカ   | 0.3 | -   | 21.9       | 197 | 株  | 9株/m2     |
| AK | アオキ      | 0.8 | 0.6 | 25.3       | 101 | 株  | 4株/m2     |
| SA | セイヨウアジサイ | 0.8 | -   | 57.3       | 172 | 株  | 3株/m2 3本立 |
| DT | ドウダンツツジ  | 0.6 | 0.3 | 49.9       | 200 | 株  | 4株/m2     |
| YT | ヤマツツジ    | 1.2 | 0.5 | 31.4       | 126 | 株  | 4株/m2     |

■地被


| 記号    | 樹種      | 規格   |     | 数量   | 単位 | 数量  | 単位 | 植栽密度/仕様              |
|-------|---------|------|-----|------|----|-----|----|----------------------|
|       |         | H    | W   |      |    |     |    |                      |
| TT    | ティフトン   | ※    | ※   | 2652 | m2 | -   | 株  | ロール芝、改良土、排水層         |
| ---   | ノシラン    | 0.3  | ※   | 71.6 | m  | 229 | 株  | 12.0pot 3.2株/m W=200 |
| ----- | ヤブラン    | 0.3  | ※   | 83.2 | m  | 266 | 株  | 10.5pot 3.2株/m W=200 |
| ----- | タマリユウ   | 0.05 | ※   | 51.1 | m  | 256 | 株  | 7.5pot 5株/m W=200    |
| ----- | ハイビヤクシン | 0.3  | 0.3 | 38.9 | m  | 93  | 株  | ※ ※ ※                |
| HB    | コガマザサ   | 0.3  | ※   | -    | m2 | 204 | 株  | - 12株/m2             |
| SG    | シャガ     | 0.3  | ※   | 36.5 | m2 | 584 | 株  | 10.5pot 16株/m2       |
| TB    | ツワブキ    | 0.3  | ※   | 30.9 | m2 | 494 | 株  | 10.5pot 16株/m2       |
| HK    | ハツキカズラ  | 0.3  | ※   | ※    | m2 | ※   | 株  | 9.0pot 25株/m2        |
| FS    | フッキソウ   | 0.1  | ※   | 47.8 | m2 | 765 | 株  | 9.0pot 16株/m2        |
| YK    | ヤブコウジ   | 0.15 | ※   | ※    | m2 | ※   | 株  | 9.0pot 25株/m2        |

※中低木地被設置範囲にはマルチング(仕様は詳細図参照)を全面に敷設すること。

|      |                        |      |     |
|------|------------------------|------|-----|
| 工事名  | 籠田公園整備工事               |      |     |
| 工事場所 | 岡崎市籠田町地内               |      |     |
| 図面名  | 中低木地被植栽平面図-1           |      |     |
| 縮尺   | S=1:150(A1)            | 図面番号 | 035 |
| 作成年月 | 平成30年 3月               |      |     |
| 事業者名 | 岡崎市 都市整備部 乙川リバーフロント推進課 |      |     |





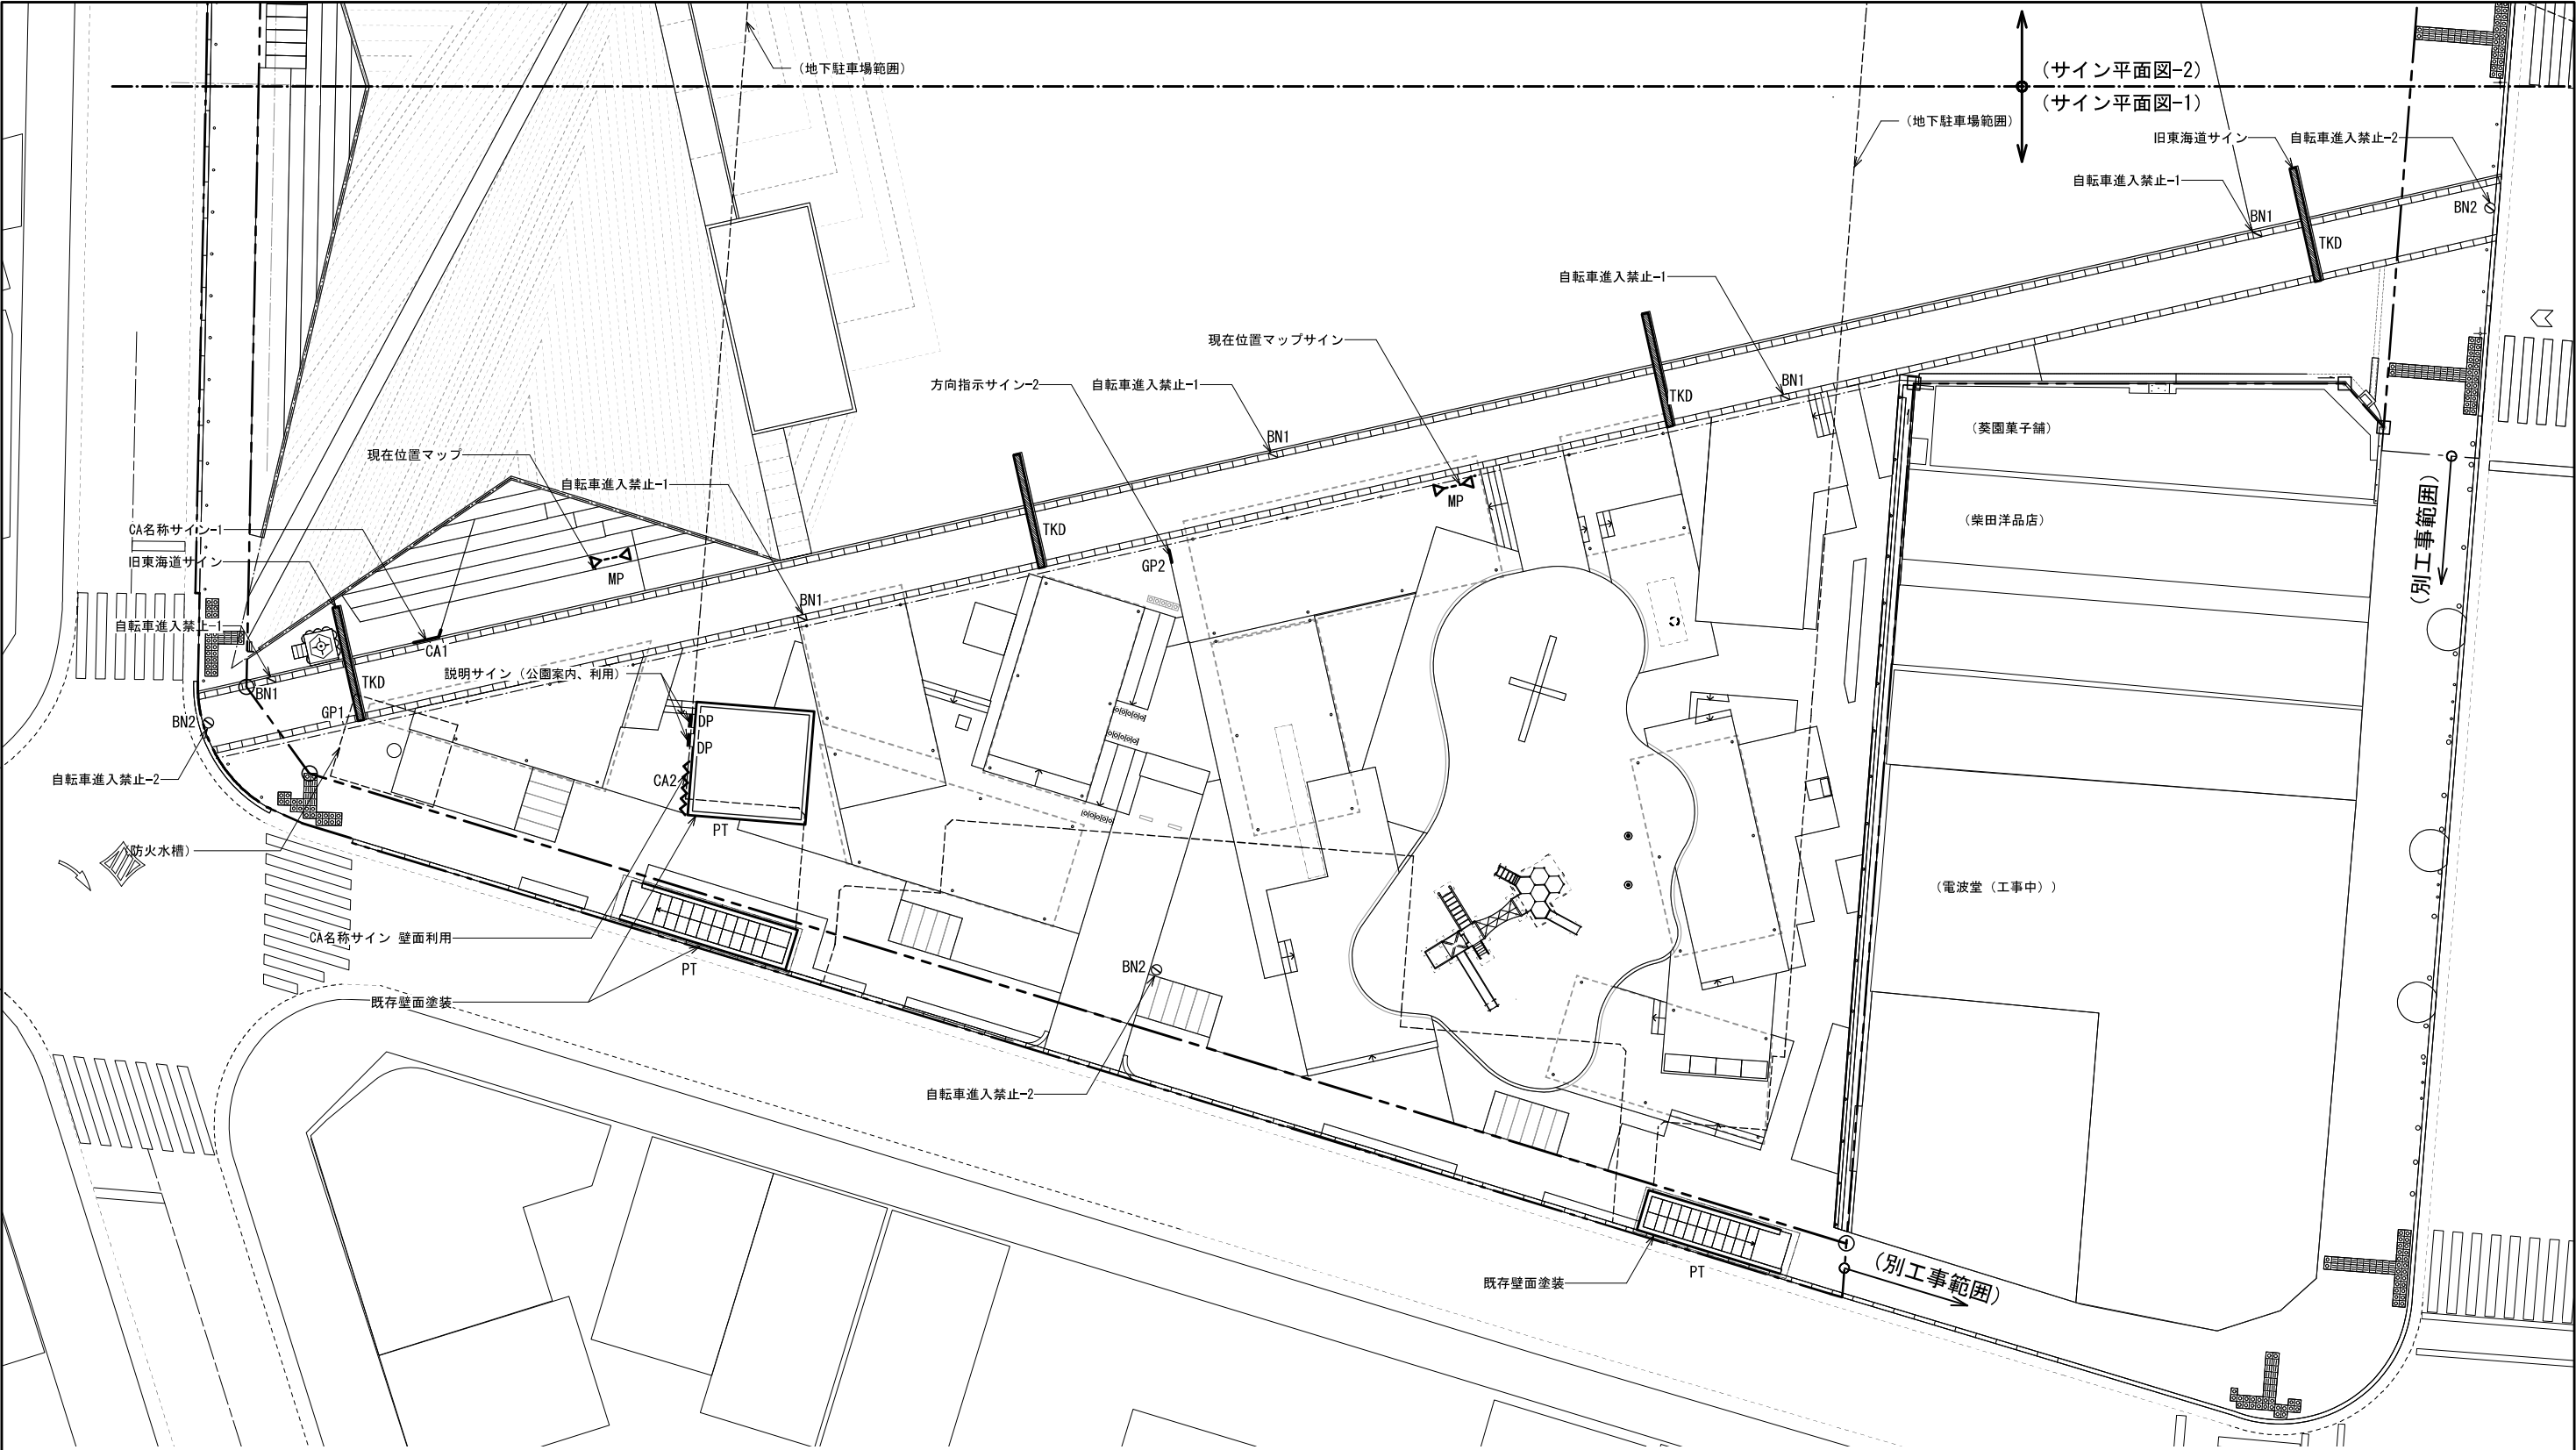

■凡例


| NO. | 記号 | 名称                  | 仕様                            | サイズ           | 数量 | 単位 |
|-----|----|---------------------|-------------------------------|---------------|----|----|
| CA1 |    | CA名称サイン-1           | ST+ZAM カッティングシート コンクリート基礎     | 1200(350)×900 | 1  | 基  |
| CA2 |    | CA名称サイン-2           | 壁面利用 ウレタン塗装                   | -             | 1  | 箇所 |
| GA3 |    | 公園案内マップサイン          | ST+ZAM カッティングシート コンクリート基礎     | 900(300)×1000 | -  | 基  |
| GP1 |    | 方向指示サイン-1           | SUS t=2mm H.L.仕上 シルク印刷 ポールに設置 | 500×150       | -  | 箇所 |
| GP2 |    | 方向指示サイン-2           | ZAM カッティングシート                 | 585×150       | 1  | 箇所 |
| ZN  |    | ゾーン名称サイン            | カッティングシート ポール/ボラード等に設置        | -             | -  | 箇所 |
| MP  |    | 現在位置マップサイン          | SUS切文字 t=2mm H.L.仕上           | 1800×400      | 3  | 箇所 |
| BK  |    | 自転車置き場サイン           | ZAM 塗装仕上 カッティングシート            | φ180×250      | -  | 箇所 |
| BN1 |    | 自転車進入禁止-1           | 既設石エッジング加工 ウレタン塗装             | 300×400       | 8  | 箇所 |
| BN2 |    | 自転車進入禁止-2           | カッティングシート ポール/ボラード等に設置        | -             | 7  | 箇所 |
| TKD |    | 旧東海道サイン (※舗装工事にて計上) | 中国産花崗岩(黒) J&B仕上げ、エッジング(白)     | 舗装詳細図参照       | 4  | 箇所 |

| NO.    | 記号 | 名称                    | 仕様                        | サイズ           | 数量  | 単位 |
|--------|----|-----------------------|---------------------------|---------------|-----|----|
| R1~R11 |    | レンタルスペース番号サイン1~11     | ZAM ウレタン塗装仕上 カッティングシート    | φ180×250      | -   | 基  |
| SS     |    | ステージサイン               | SUS切文字 t=3mm H.L.仕上       | -             | -   | 箇所 |
| DP     |    | 説明サイン (緑の情報・公園案内/利用等) | 壁取付 ST+ZAM ウレタン塗装仕上 シルク印刷 | 600×600       | 4   | 基  |
| HI     |    | 歴史・観光情報サイン            | ST+ZAM ウレタン塗装仕上 シルク印刷     | 618×500       | -   | 基  |
| KM     |    | 公園名称サイン               | 壁面利用 ウレタン塗装               | -             | 1   | 箇所 |
| F1~3   |    | トイレサイン (男子・女子・多目的便所)  | SUS 焼付け塗装(建築工事)           | -             | 5   | 箇所 |
| UN1    |    | 地下駐車場出入口サイン-1         | SUS 焼付け塗装                 | -             | -   | 箇所 |
| UN2    |    | 地下駐車場出入口サイン-2         | SUS シルク印刷 内照式             | 1545×580      | -   | 基  |
| UN3    |    | 地下駐車場情報サイン            | 自立式 SUS 焼付け塗装/シルク印刷       | 925×2000      | -   | 基  |
| UN4    |    | 地下駐車場誘導サイン            | 柱取付式 SUS 焼付け塗装/シルク印刷      | 700(300)×2000 | -   | 基  |
| PT     |    | 既存壁面塗装                | ウレタン塗装                    | サイン詳細図参照      | 249 | m2 |

※籠田公園合計数量を表記

|      |                        |      |     |
|------|------------------------|------|-----|
| 工事名  | 籠田公園整備工事               |      |     |
| 工事場所 | 岡崎市籠田町地内               |      |     |
| 図面名  | サイン平面図-1               |      |     |
| 縮尺   | S=1:150(A1)            | 図面番号 | 045 |
| 作成年月 | 平成30年 3月               |      |     |
| 事業者名 | 岡崎市 都市整備部 乙川リバーフロント推進課 |      |     |



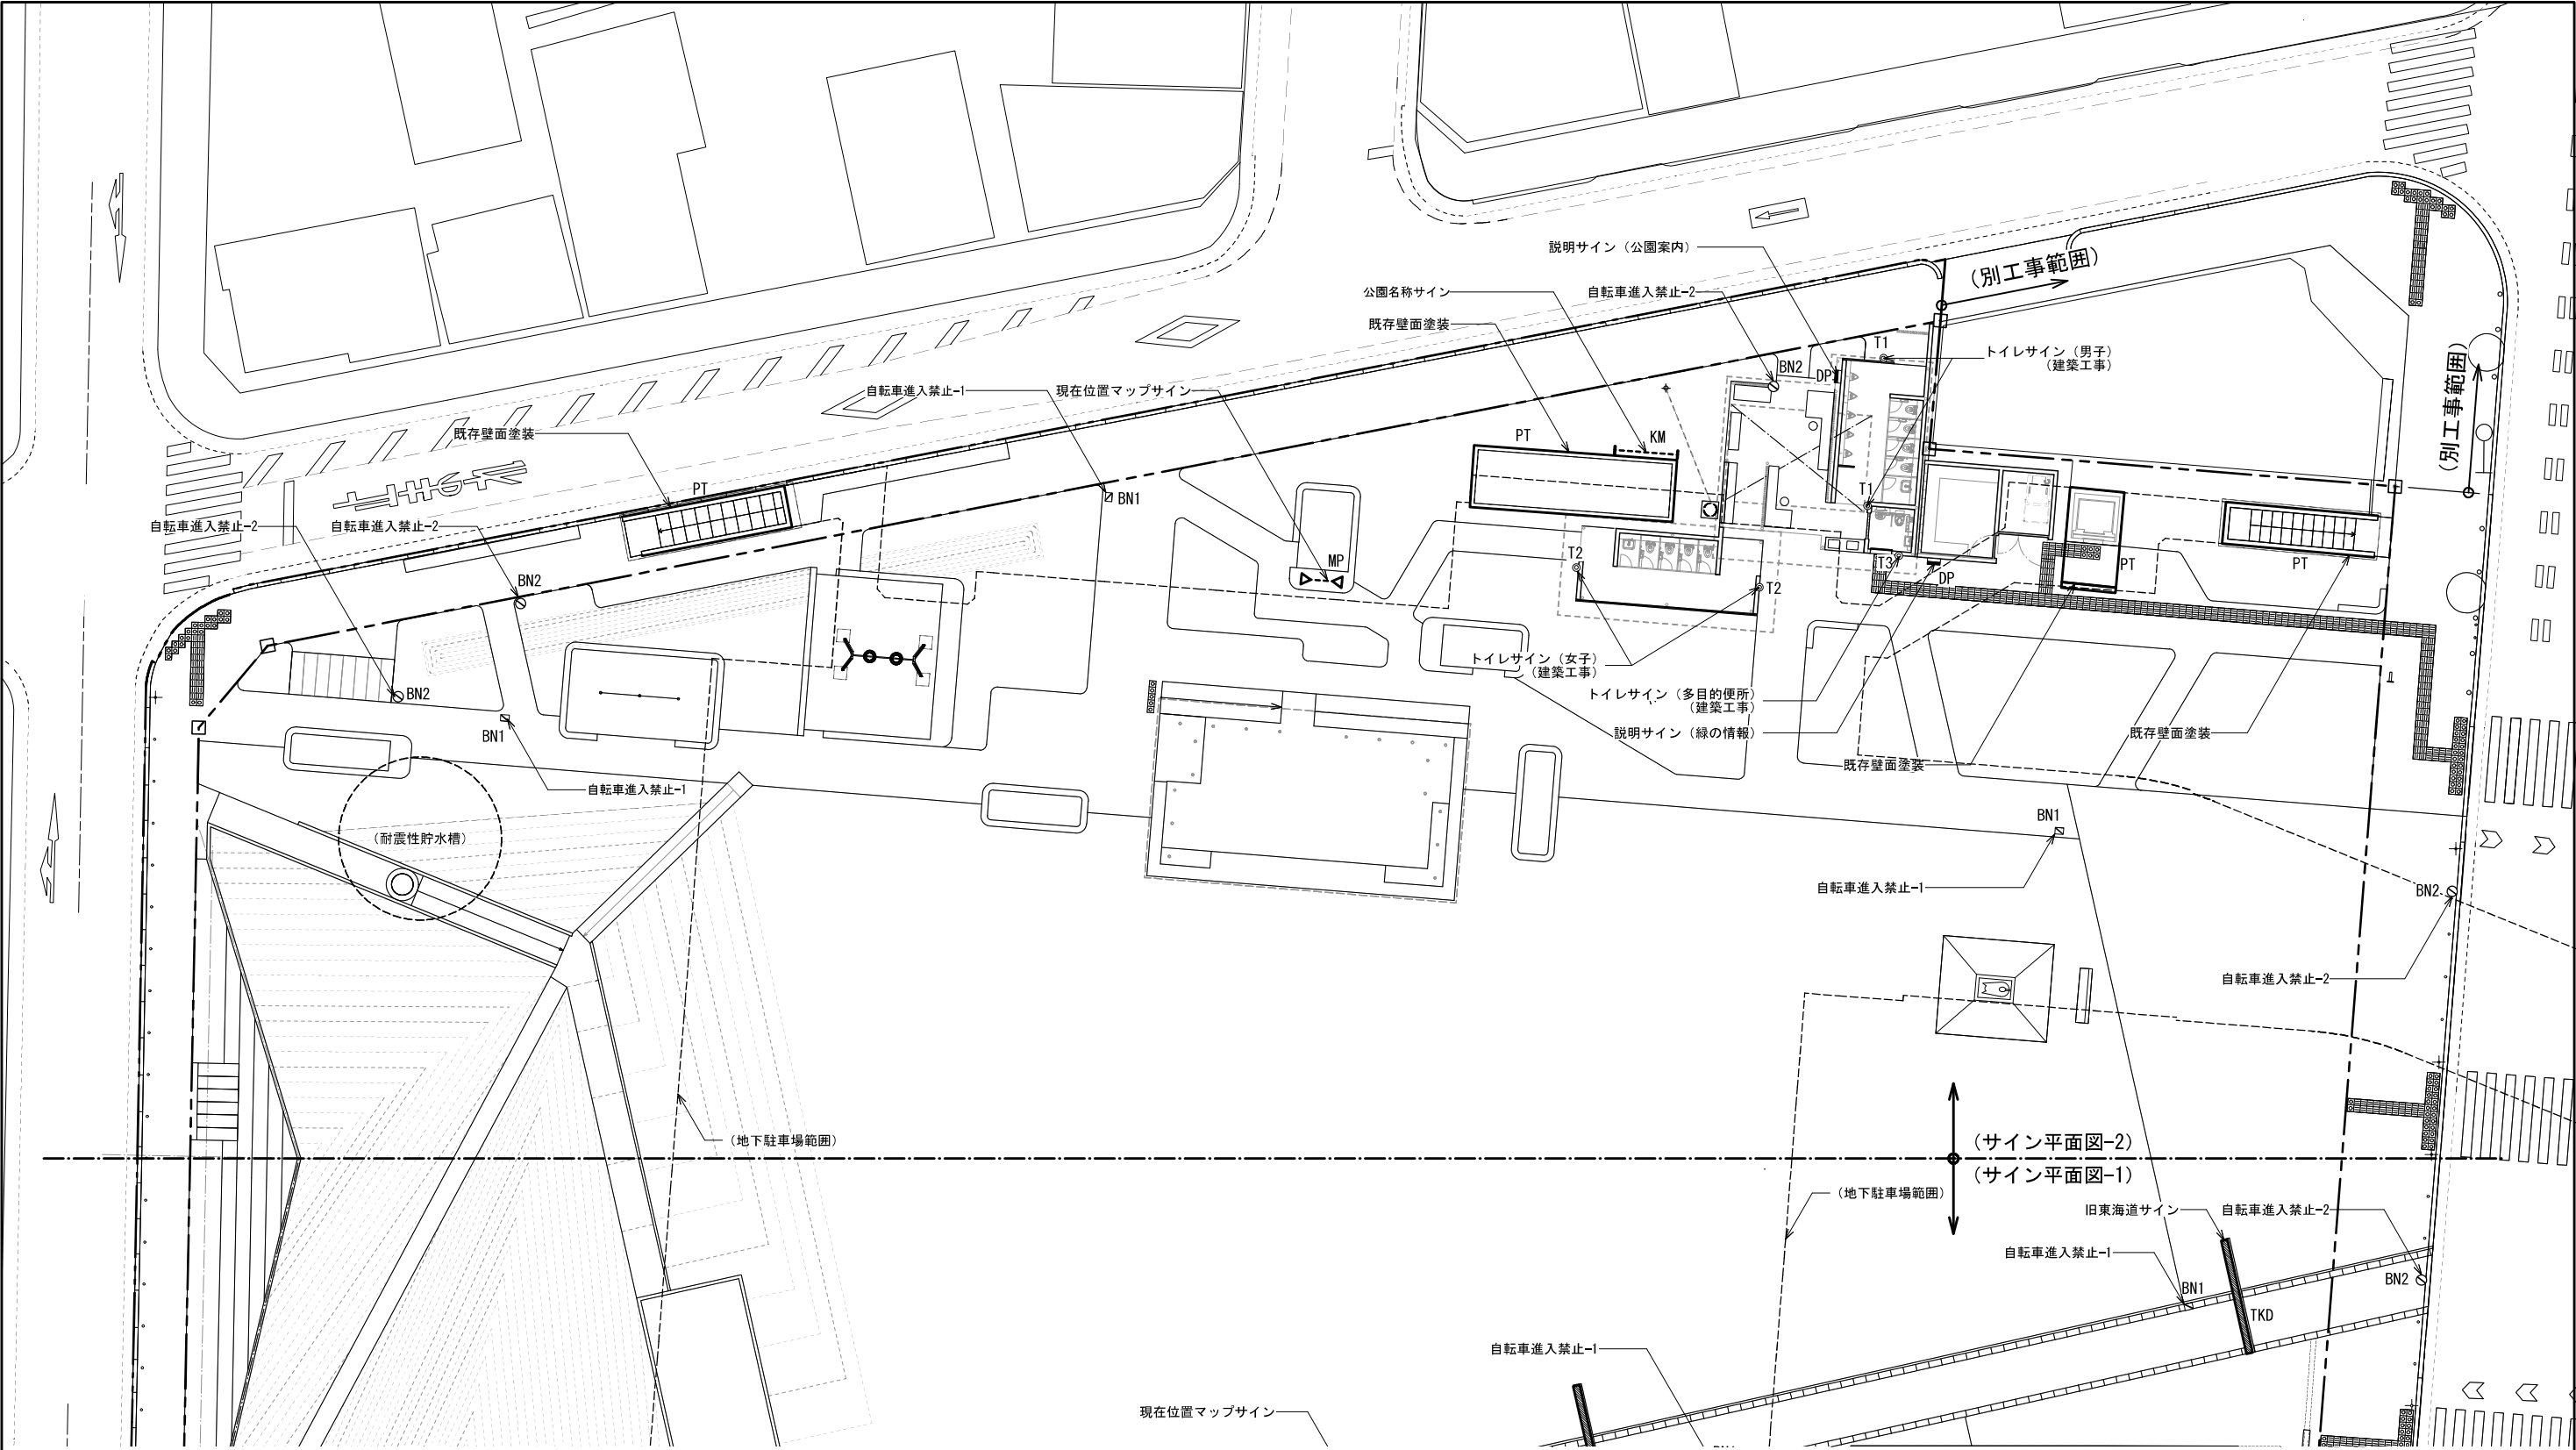

■凡例

| NO. | 記号 | 名称                  | 仕様                            | サイズ           | 数量 | 単位 |
|-----|----|---------------------|-------------------------------|---------------|----|----|
| CA1 |    | CA名称サイン-1           | ST+ZAM カッティングシート コンクリート基礎     | 1200(350)×900 | 1  | 基  |
| CA2 |    | CA名称サイン-2           | 壁面利用 ウレタン塗装                   | -             | 1  | 箇所 |
| GA3 |    | 公園案内マップサイン          | ST+ZAM カッティングシート コンクリート基礎     | 900(300)×1000 | -  | 基  |
| GP1 |    | 方向指示サイン-1           | SUS t=2mm H.L.仕上 シルク印刷 ポールに設置 | 500×150       | -  | 箇所 |
| GP2 |    | 方向指示サイン-2           | ZAM カッティングシート                 | 585×150       | 1  | 箇所 |
| ZN  |    | ゾーン名称サイン            | カッティングシート ポール/ボラード等に設置        | -             | -  | 箇所 |
| MP  |    | 現在位置マップサイン          | SUS切文字 t=2mm H.L.仕上           | 1800×400      | 3  | 箇所 |
| BK  |    | 自転車置き場サイン           | ZAM 塗装仕上 カッティングシート            | φ180×250      | -  | 箇所 |
| BN1 |    | 自転車進入禁止-1           | 既設石エッジング加工 ウレタン塗装             | 300×400       | 8  | 箇所 |
| BN2 |    | 自転車進入禁止-2           | カッティングシート ポール/ボラード等に設置        | -             | 7  | 箇所 |
| TKD |    | 旧東海道サイン (※舗装工事にて計上) | 中国産花崗岩(黒) J&B仕上げ、エッジング(白)     | 舗装詳細図参照       | 4  | 箇所 |

| NO.    | 記号 | 名称                    | 仕様                        | サイズ           | 数量  | 単位 |
|--------|----|-----------------------|---------------------------|---------------|-----|----|
| R1~R11 |    | レンタルスペース番号サイン1~11     | ZAM ウレタン塗装仕上 カッティングシート    | φ180×250      | -   | 基  |
| SS     |    | ステージサイン               | SUS切文字 t=3mm H.L.仕上       | -             | -   | 箇所 |
| DP     |    | 説明サイン (緑の情報・公園案内/利用等) | 壁取付 ST+ZAM ウレタン塗装仕上 シルク印刷 | 600×600       | 4   | 基  |
| HI     |    | 歴史・観光情報サイン            | ST+ZAM ウレタン塗装仕上 シルク印刷     | 618×500       | -   | 基  |
| KM     |    | 公園名称サイン               | 壁面利用 ウレタン塗装               | -             | 1   | 箇所 |
| T1~3   |    | トイレサイン (男子・女子・多目的便所)  | SUS 焼付け塗装(建築工事)           | -             | 5   | 箇所 |
| UN1    |    | 地下駐車場出入口サイン-1         | SUS 焼付け塗装                 | -             | -   | 箇所 |
| UN2    |    | 地下駐車場出入口サイン-2         | SUS シルク印刷 内照式             | 1545×580      | -   | 基  |
| UN3    |    | 地下駐車場情報サイン            | 自立式 SUS 焼付け塗装/シルク印刷       | 925×2000      | -   | 基  |
| UN4    |    | 地下駐車場誘導サイン            | 柱取付式 SUS 焼付け塗装/シルク印刷      | 700(300)×2000 | -   | 基  |
| PT     |    | 既存壁面塗装                | ウレタン塗装                    | サイン詳細図参照      | 249 | m2 |

※籠田公園合計数量を表記



|      |                        |      |     |
|------|------------------------|------|-----|
| 工事名  | 籠田公園整備工事               |      |     |
| 工事場所 | 岡崎市籠田町地内               |      |     |
| 図面名  | サイン平面図-2               |      |     |
| 縮尺   | S=1:150(A1)            | 図面番号 | 046 |
| 作成年月 | 平成30年 3月               |      |     |
| 事業者名 | 岡崎市 都市整備部 乙川リバーフロント推進課 |      |     |