


計画図

縮尺 1/2,500
都市計画区域名 西三河都市計画
市町村名 岡崎市
一団番号 1-16 1-175
1-26-1 1-26-2

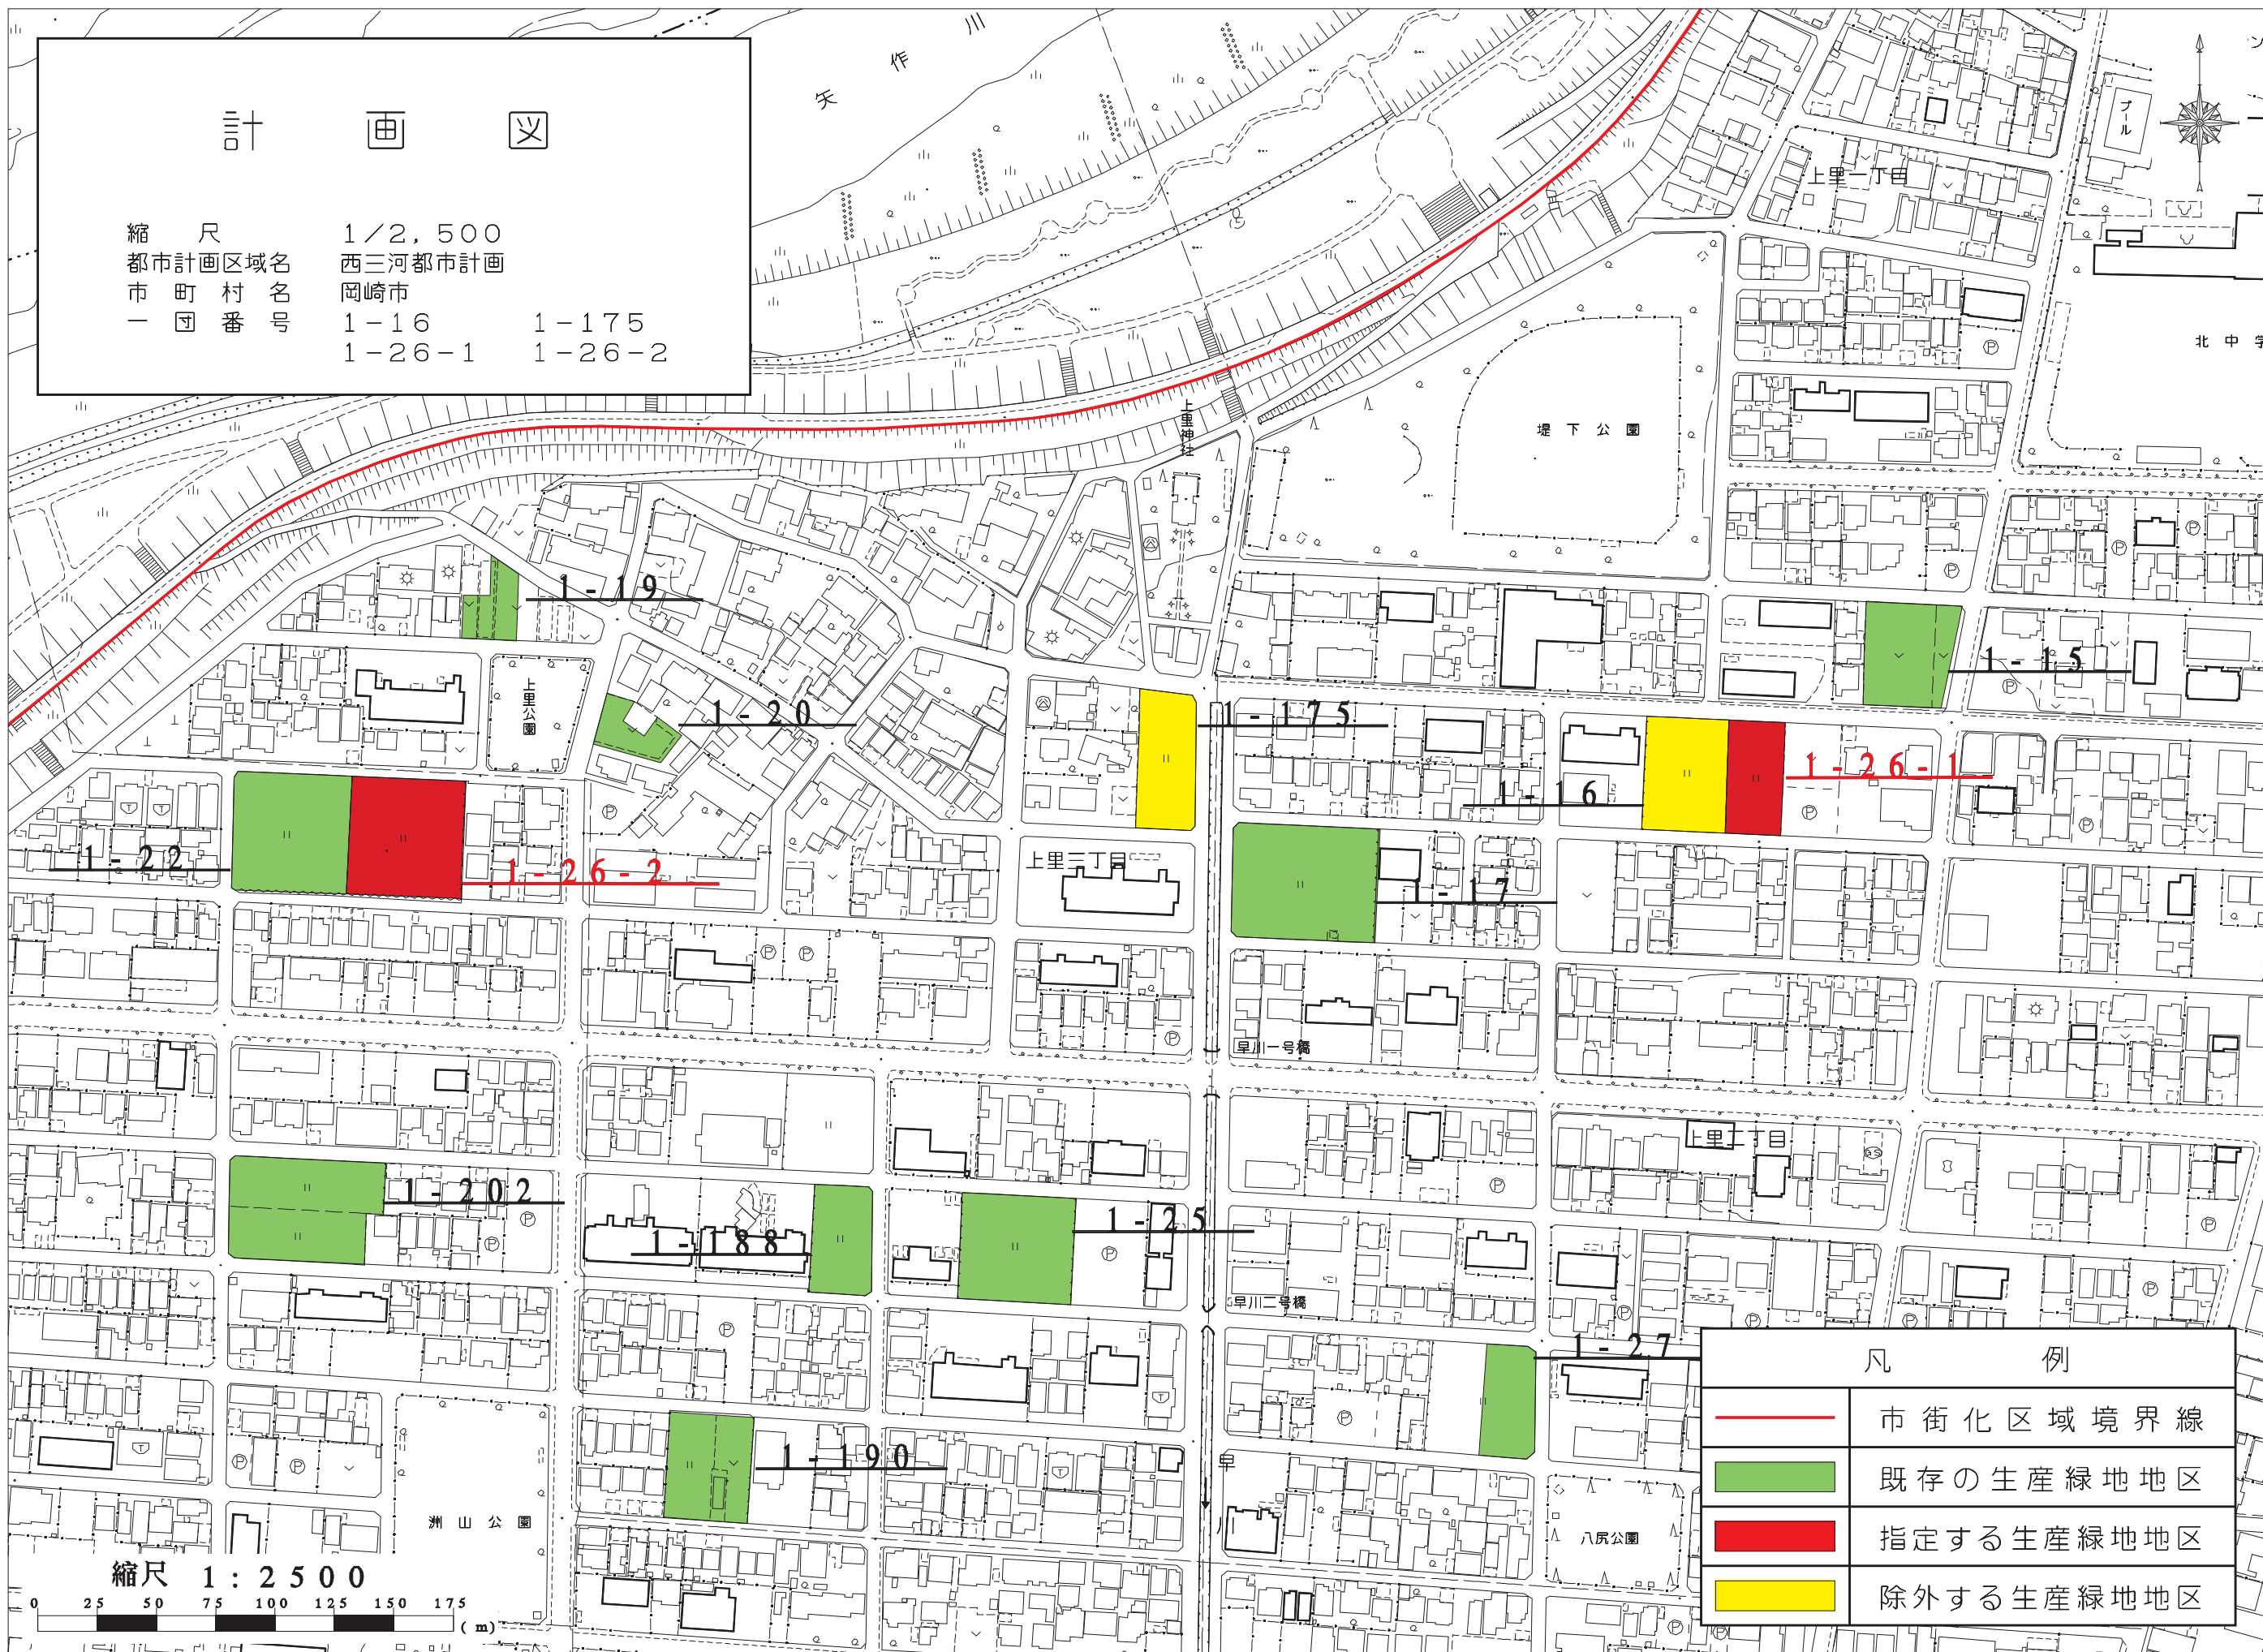

凡例

	市街化区域境界線
	既存の生産緑地地区
	指定する生産緑地地区
	除外する生産緑地地区

計画図



縮尺 1/2,500
都市計画区域名 西三河都市計画
市町村名 岡崎市
一団番号 1-31



凡 例	
	市街化区域境界線
	既存の生産緑地地区
	除外する生産緑地地区

計 画 図

縮 尺 1/2,500
都市計画区域名 西三河都市計画
市 町 村 名 岡崎市
一 団 番 号 1-39 1-183

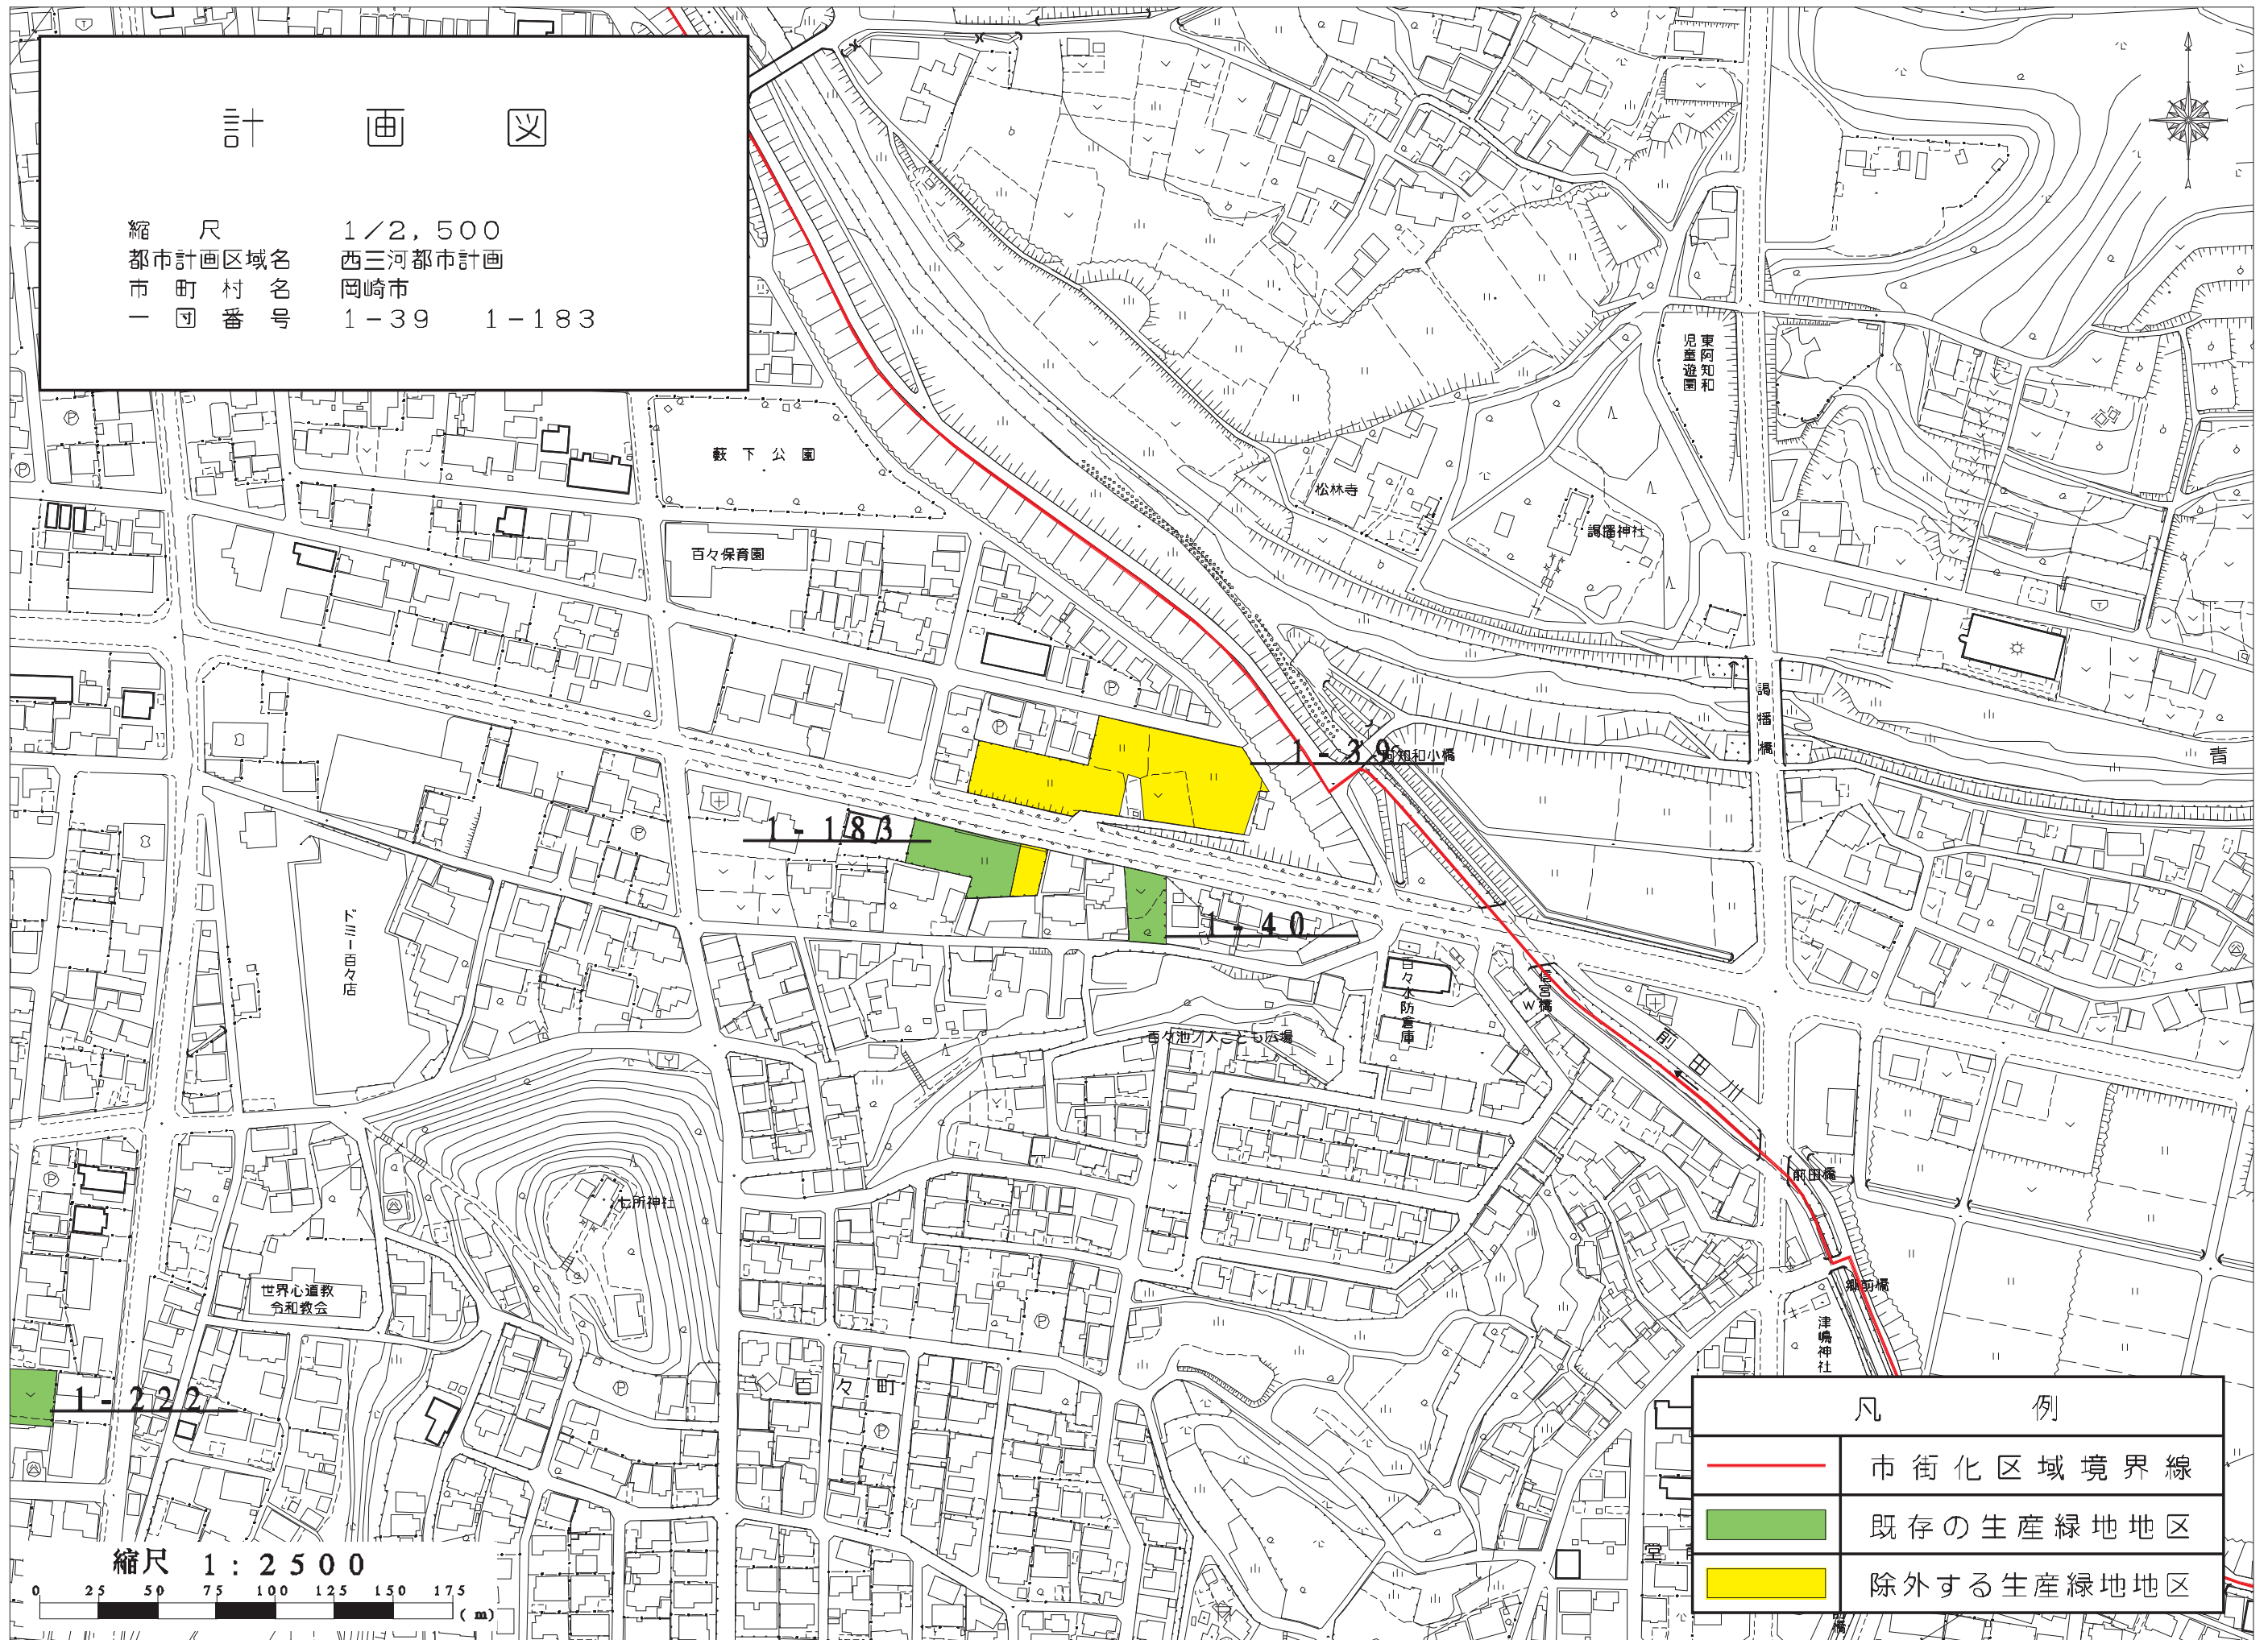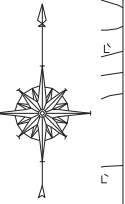


凡 例	
	市街化区域境界線
	既存の生産緑地地区
	除外する生産緑地地区

縮尺 1 : 2500




計画図

縮尺 1/2,500
都市計画区域名 西三河都市計画
市町村名 岡崎市
一団番号 1-96

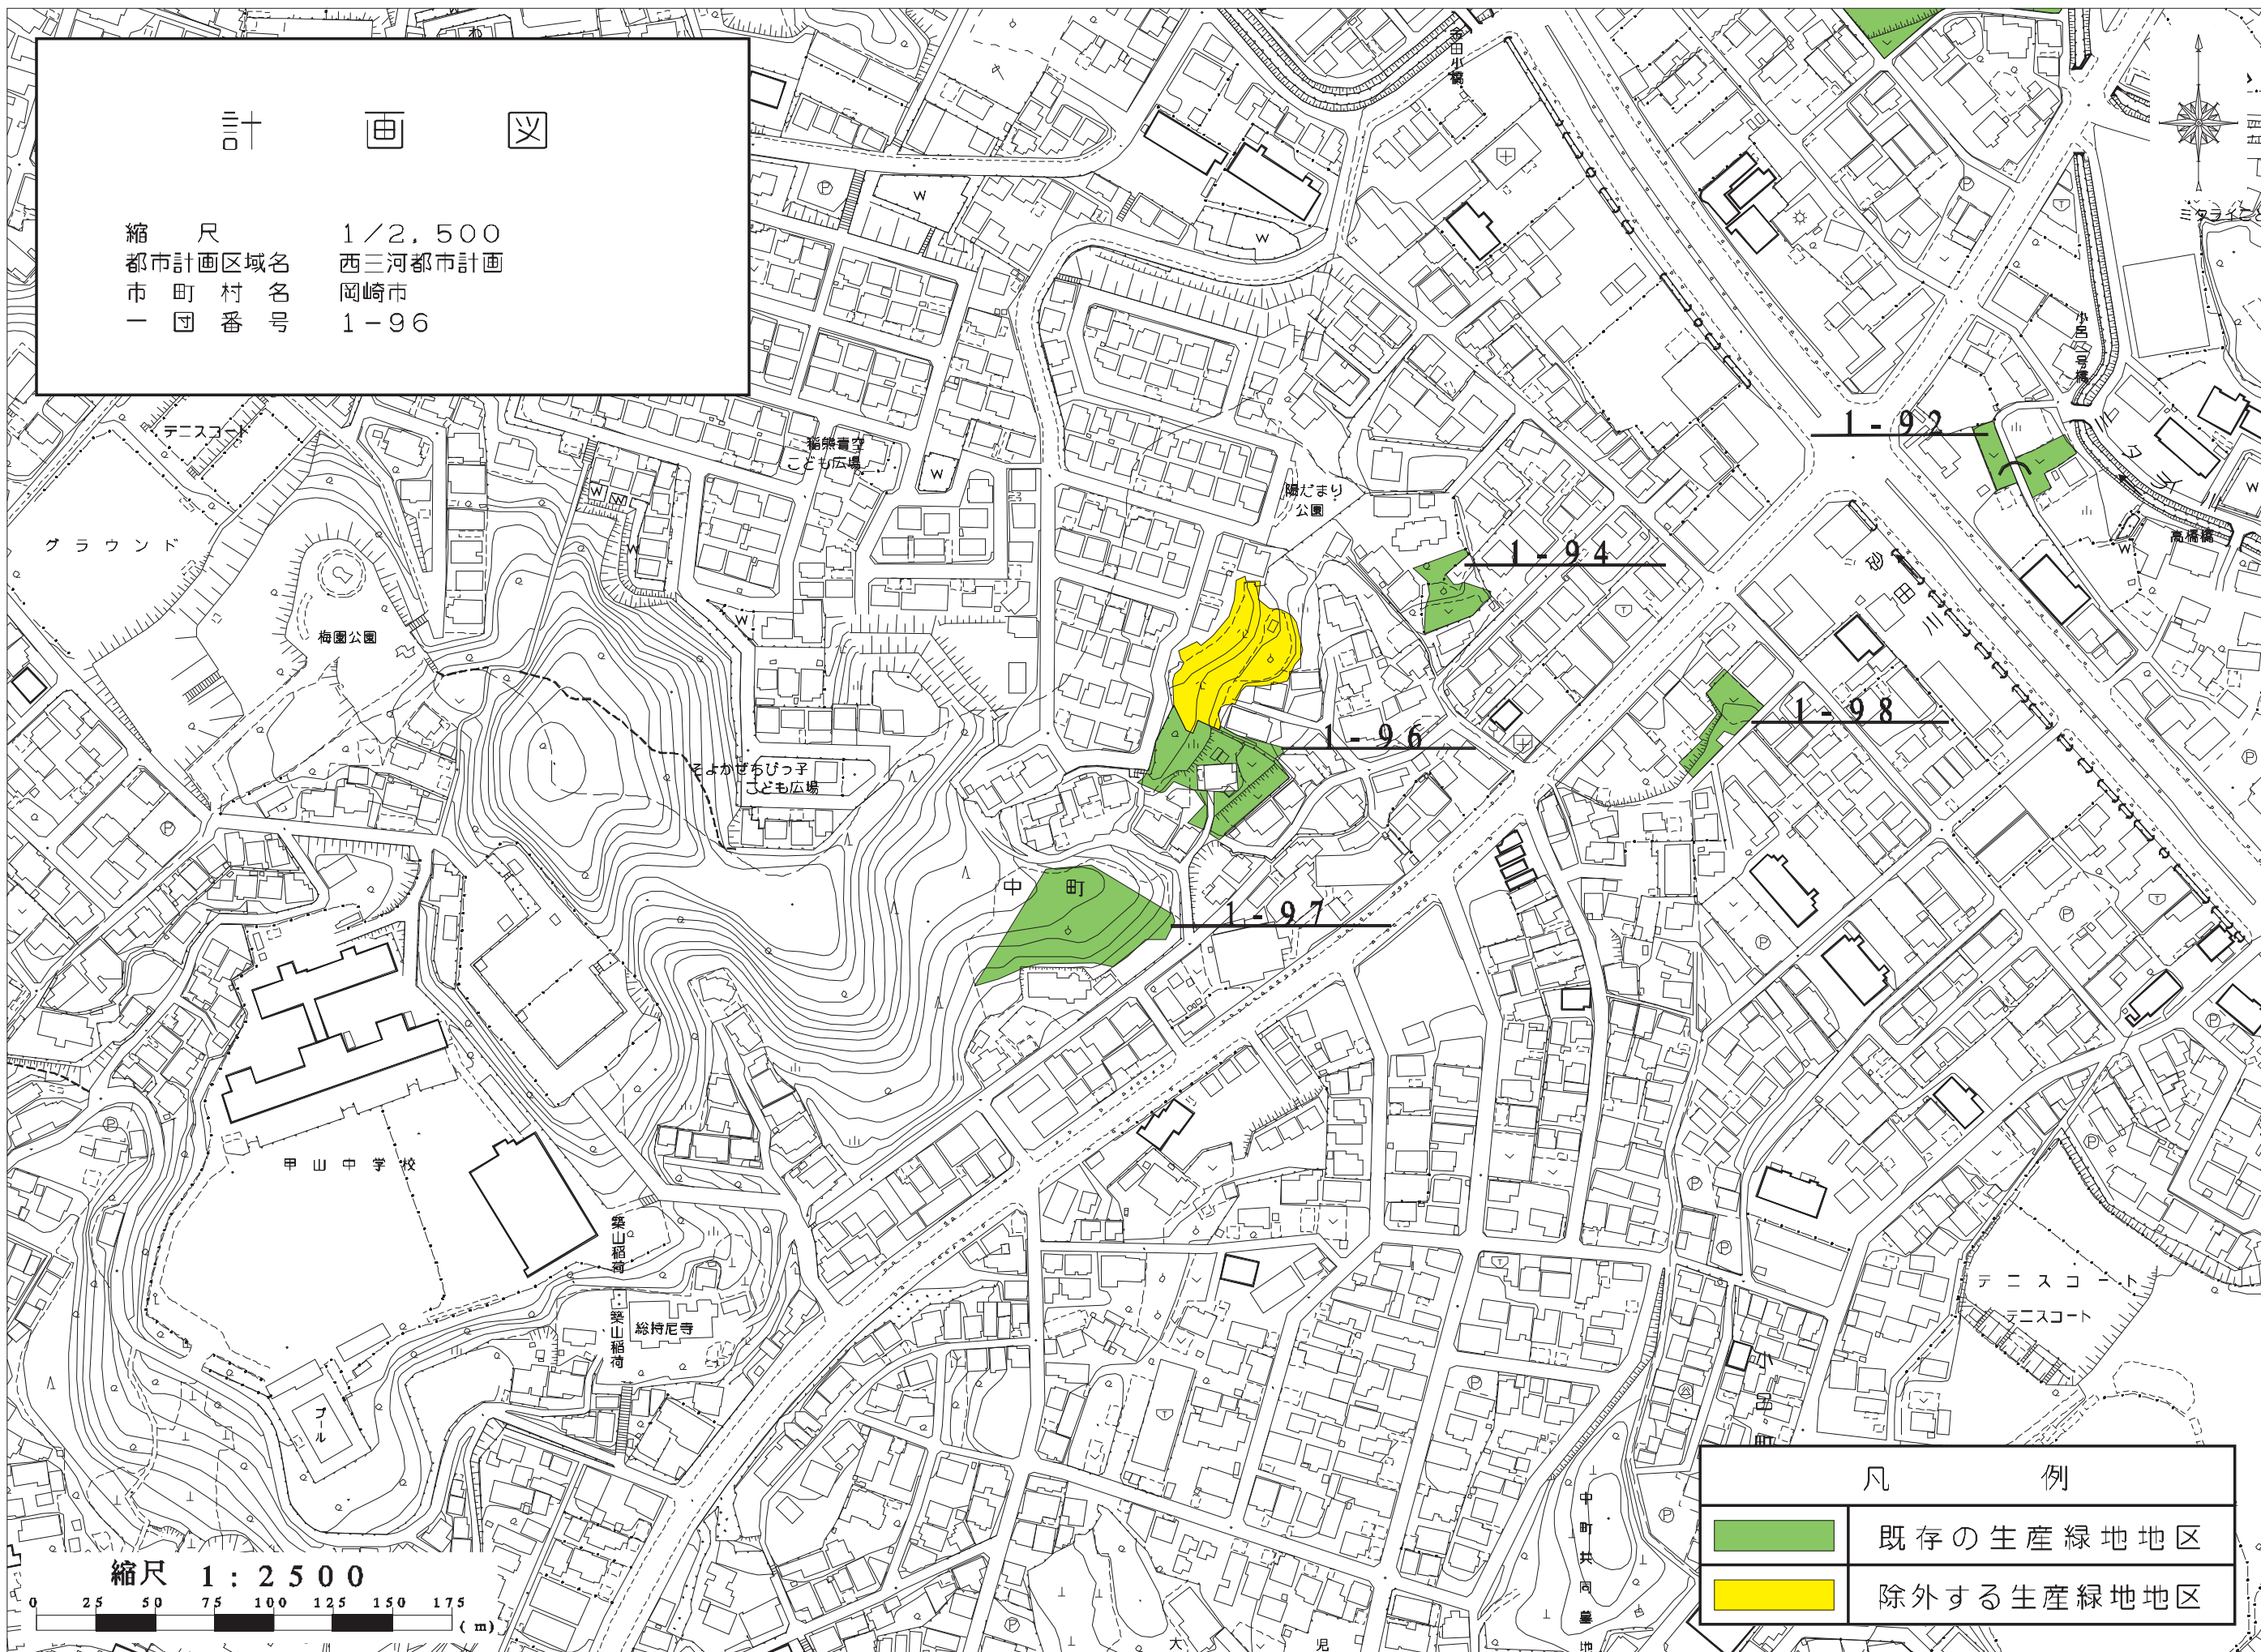

計 画 図


縮 尺 1/2,500
都市計画区域名 西三河都市計画
市 町 村 名 岡崎市
一 団 番 号 1-138

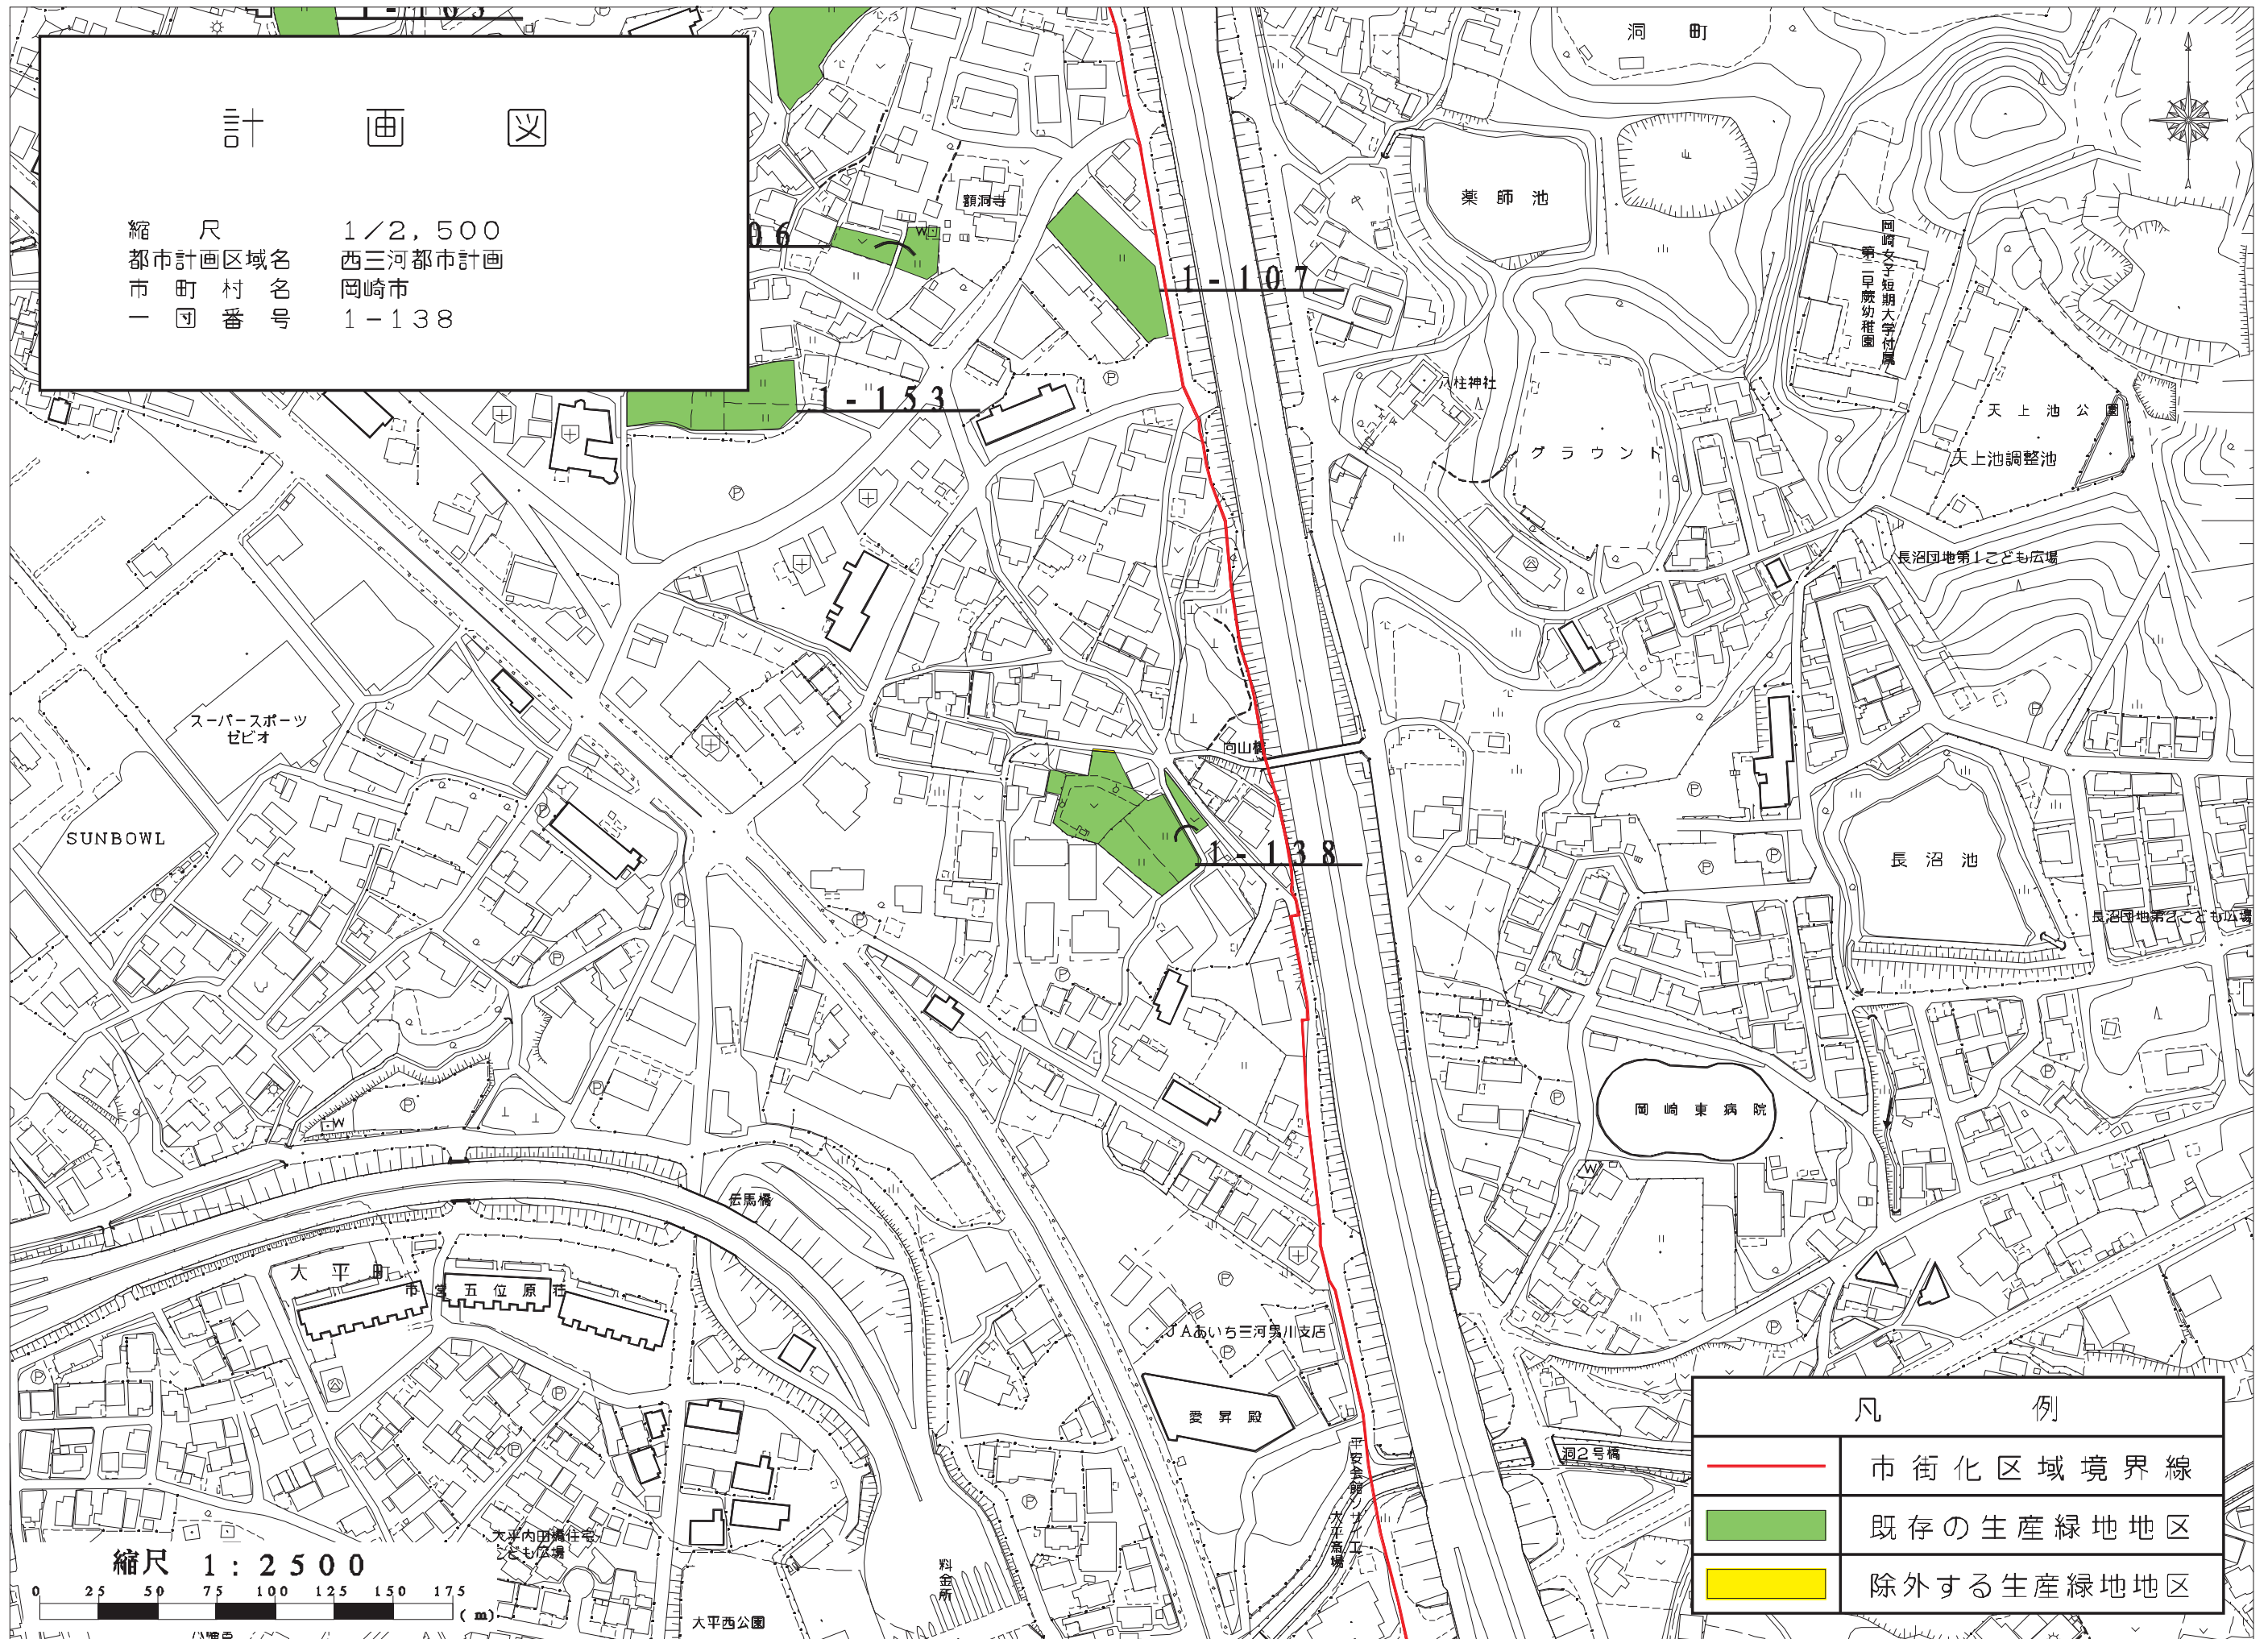

凡 例	
	市街化区域境界線
	既存の生産緑地地区
	除外する生産緑地地区

計 画 図

縮 尺 1/2,500
都市計画区域名 西三河都市計画
市 町 村 名 岡崎市
一 団 番 号 1-149

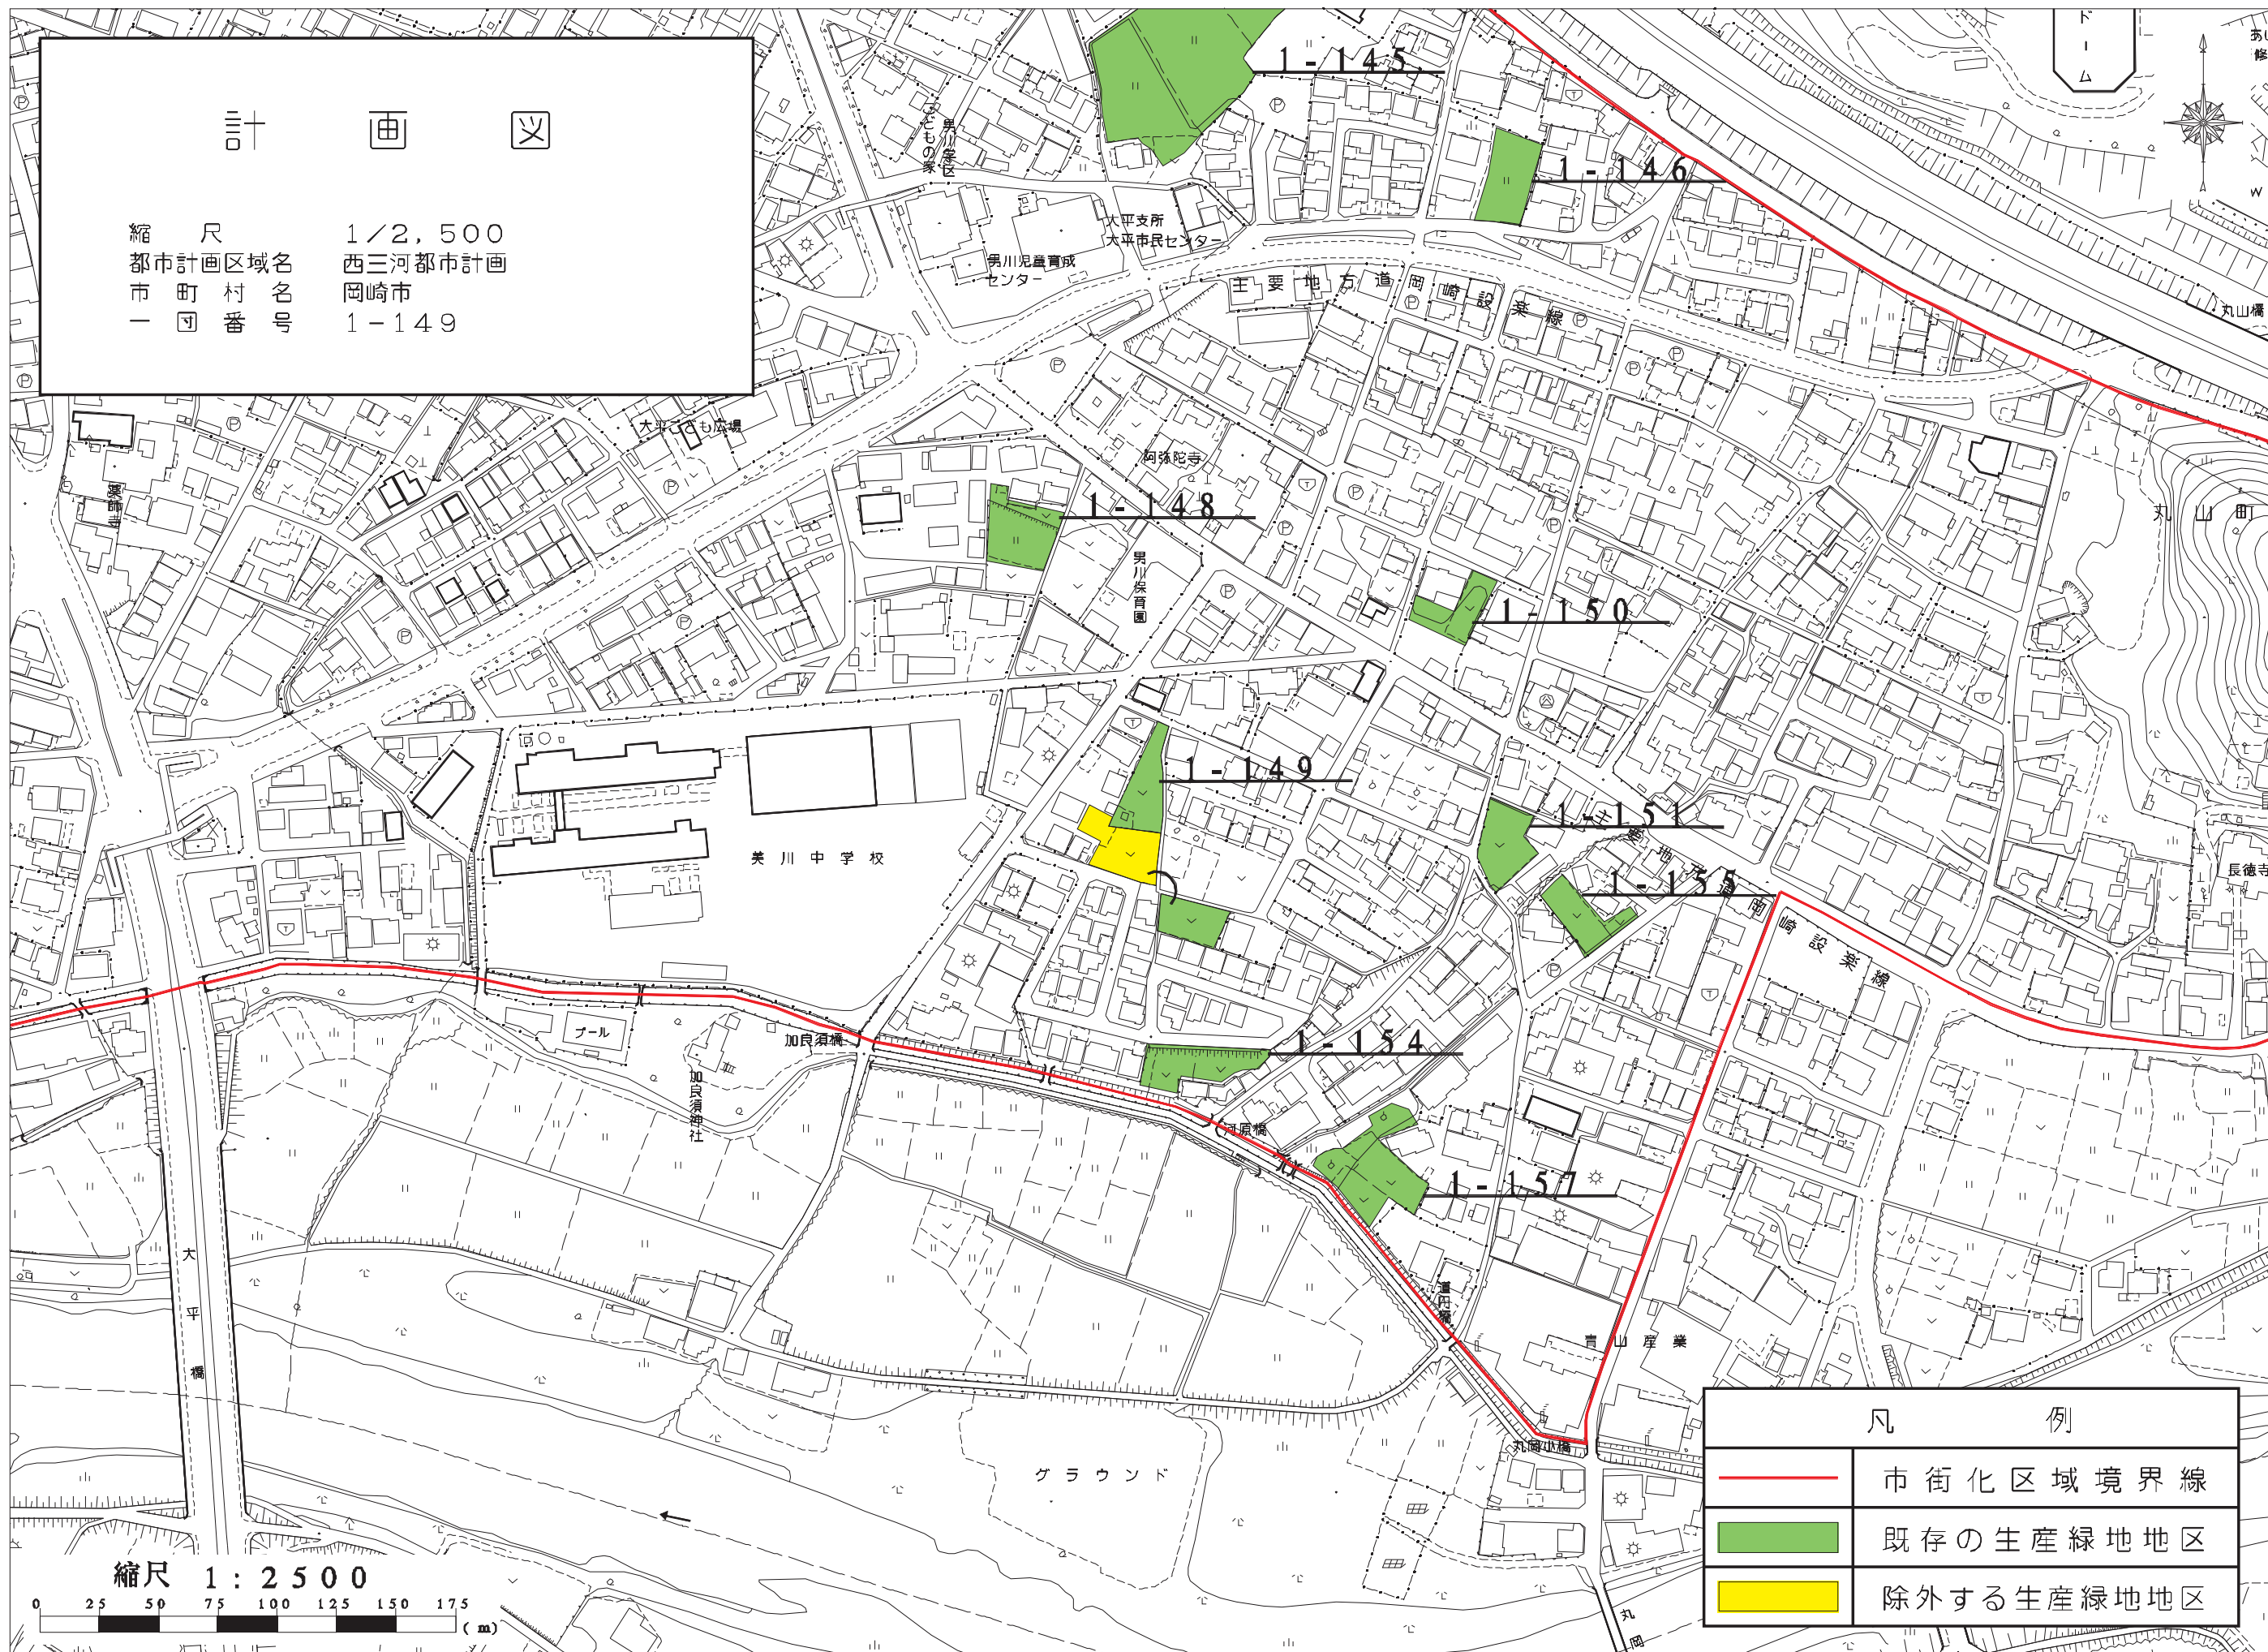

凡 例	
	市街化区域境界線
	既存の生産緑地地区
	除外する生産緑地地区


計画図

縮尺 1/2,500
都市計画区域名 西三河都市計画
市町村名 岡崎市
一団番号 1-26-3 1-26-4
1-26-5



計 画 図

縮 尺 1/2,500
都市計画区域名 西三河都市計画
市 町 村 名 岡崎市
一 団 番 号 1-26-6

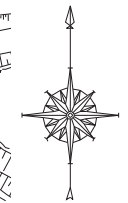

1-26-6

清水谷こども広場

吉祥大山公園

真伝吉祥二丁目

吉祥ひささき公園

吉祥南公園

吉祥中央公園

吉祥北公園

縮尺 1:2500



凡 例

	市街化区域境界線
	指定する生産緑地地区

計画図

縮尺 1/2,500
都市計画区域名 西三河都市計画
市町村名 岡崎市
一団番号 1-26-7




凡 例



指定する生産緑地地区

計 画 図


縮 尺 1/2,500
都市計画区域名 西三河都市計画
市 町 村 名 岡崎市
一 団 番 号 2-6

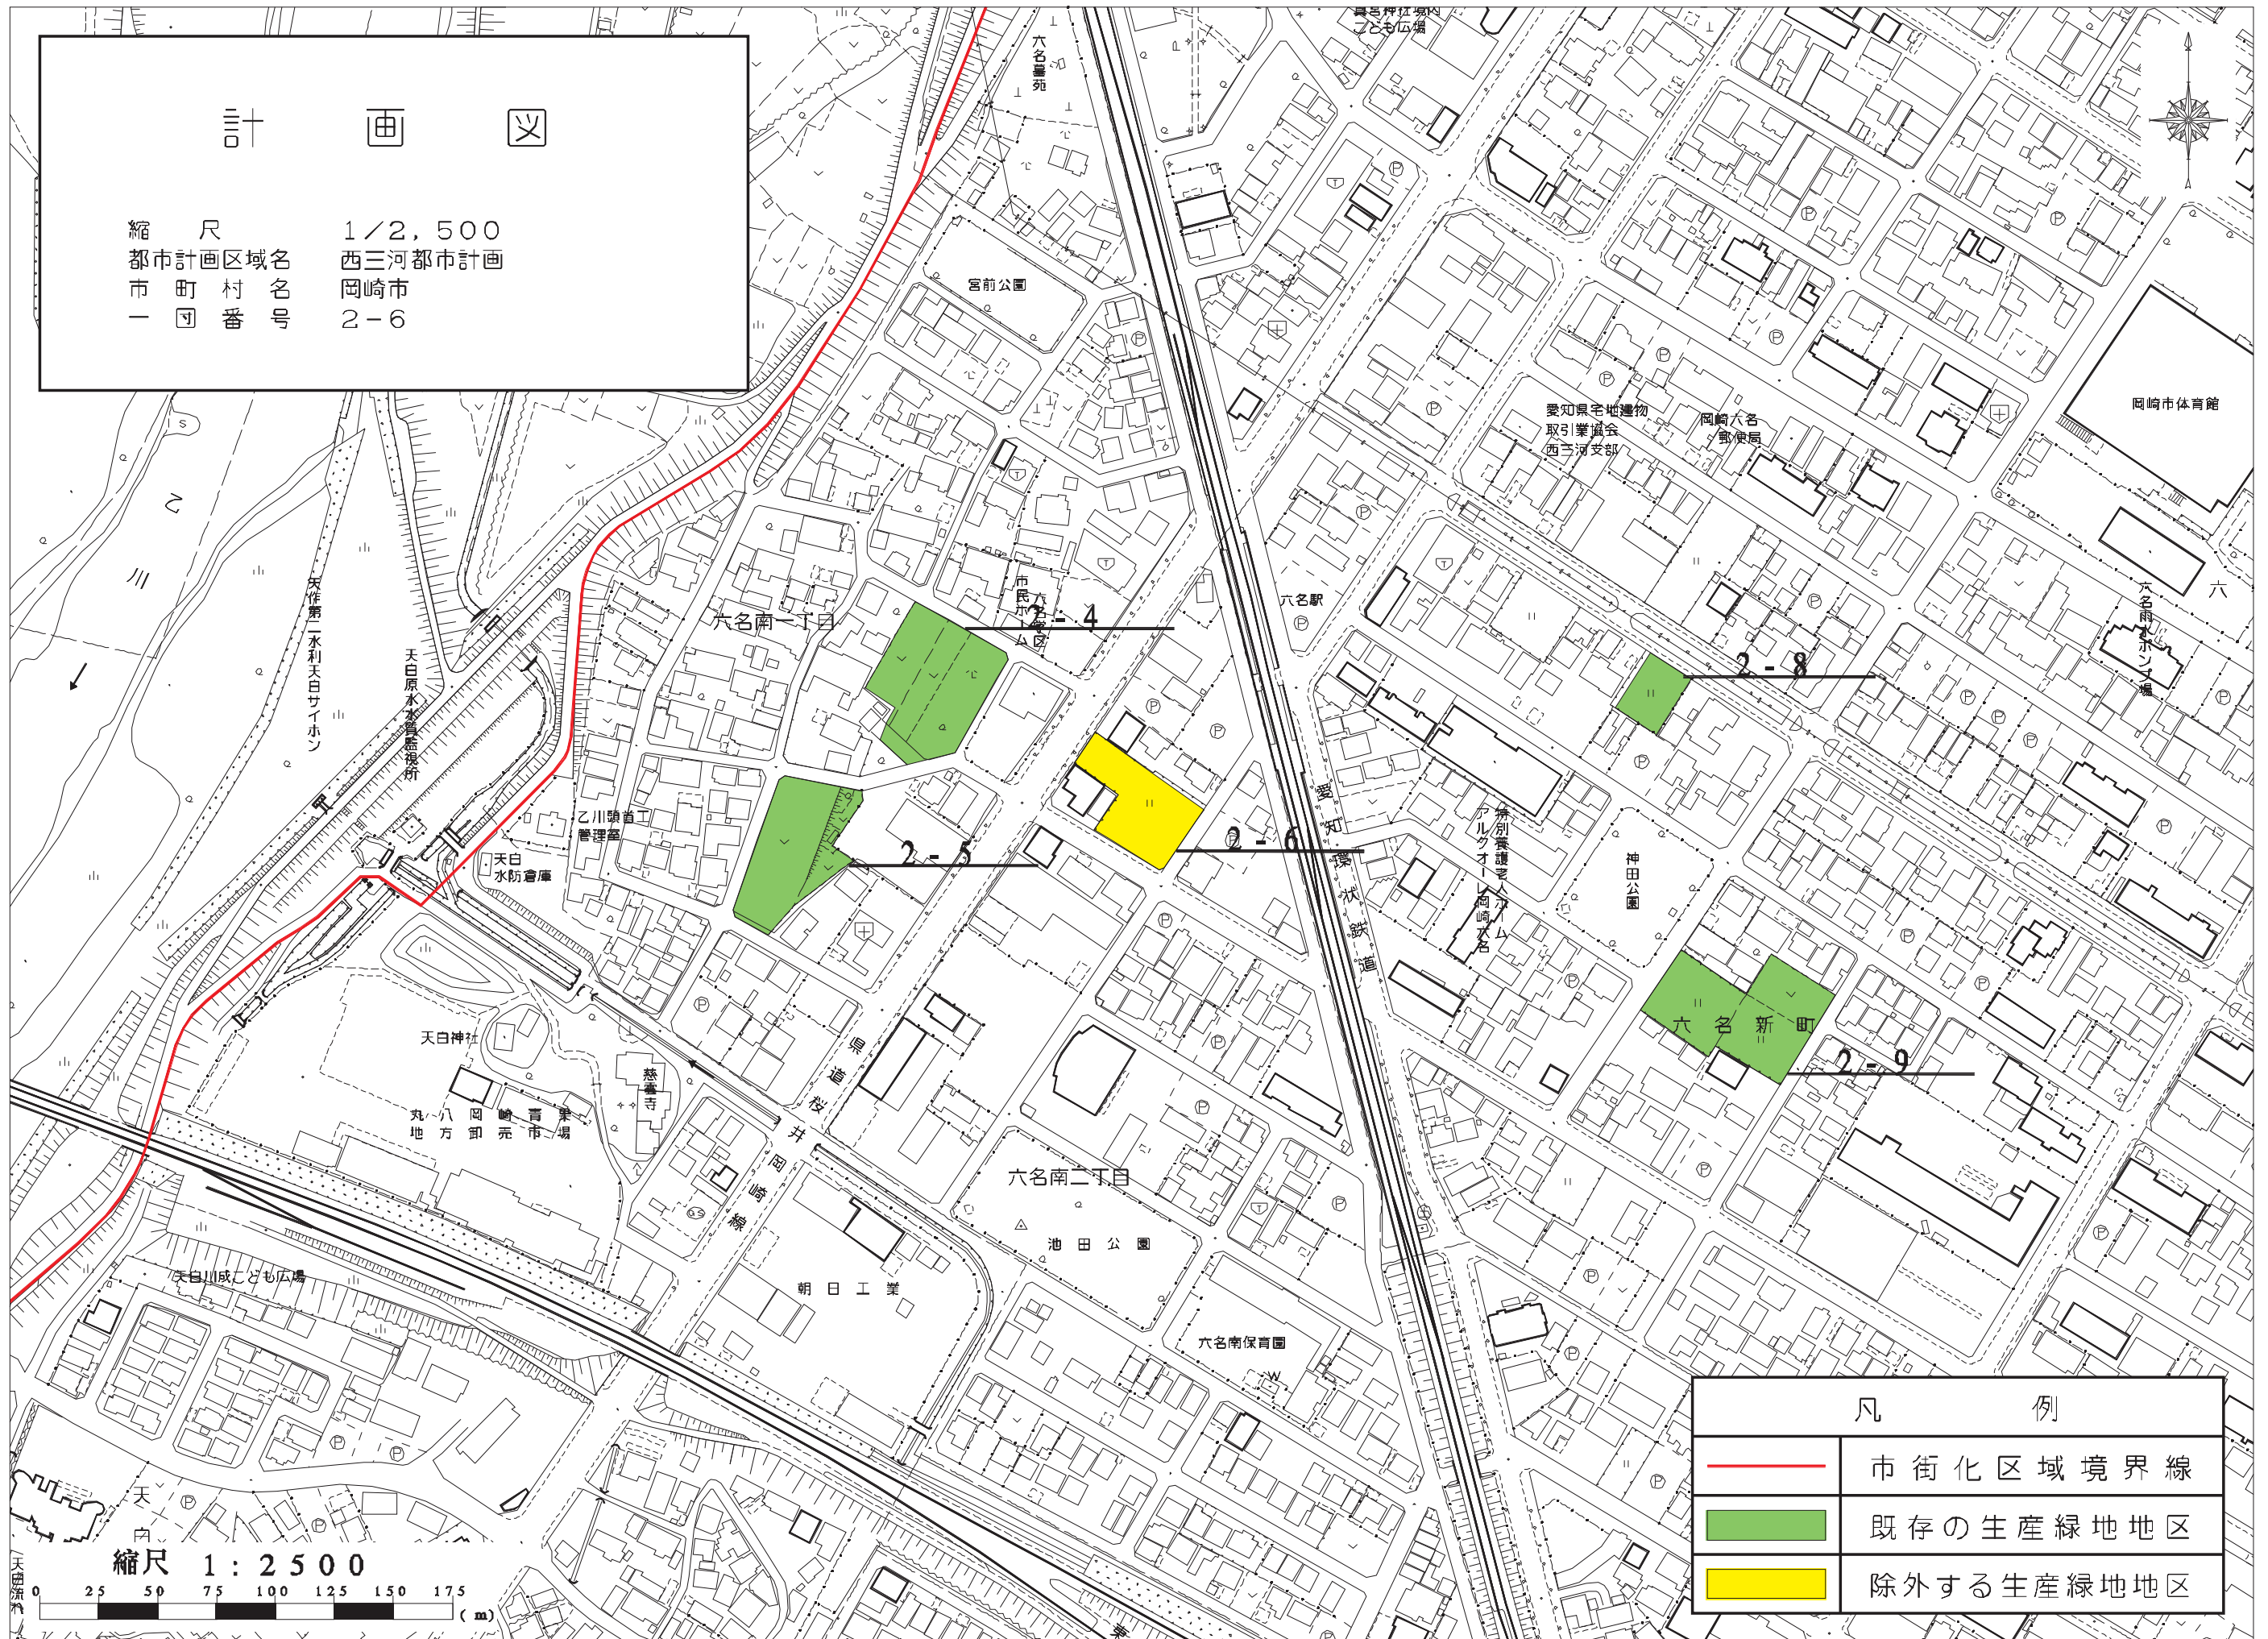

凡 例	
	市街化区域境界線
	既存の生産緑地地区
	除外する生産緑地地区

計 画 図

縮 尺 1/2,500
都市計画区域名 西三河都市計画
市 町 村 名 岡崎市
一 団 番 号 2-56 2-141

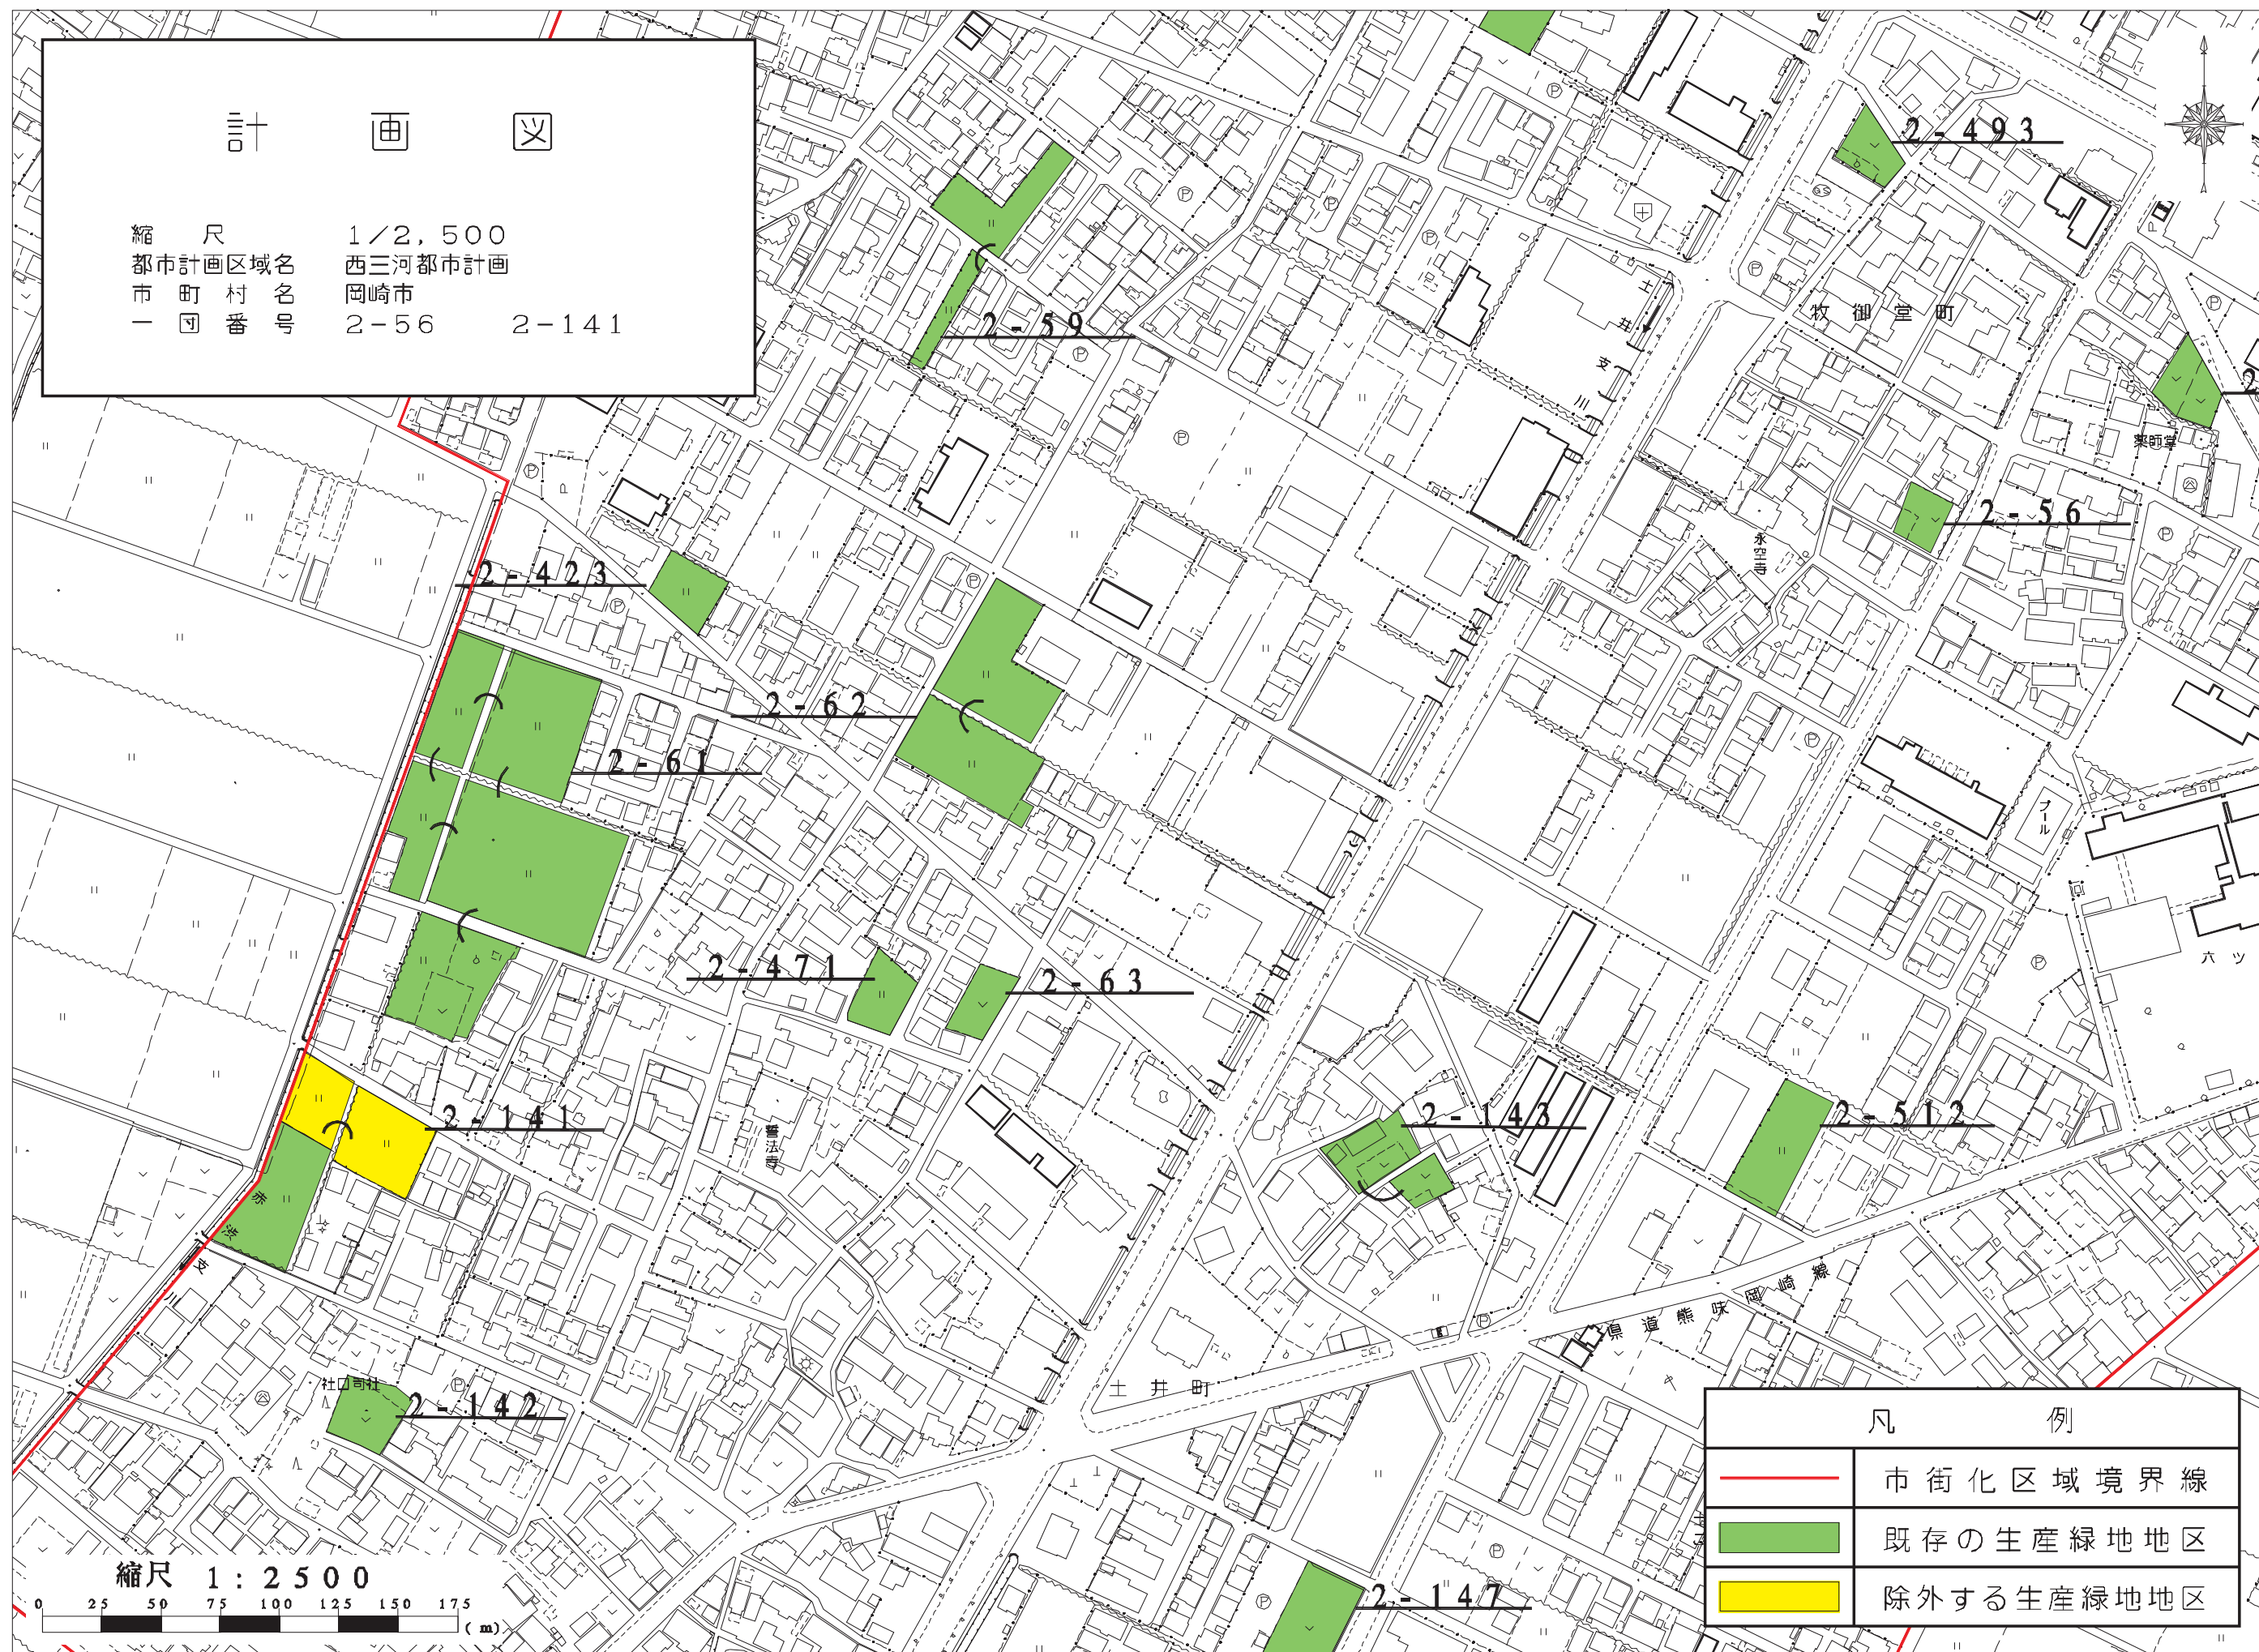

凡 例	
	市街化区域境界線
	既存の生産緑地地区
	除外する生産緑地地区

計画図

縮尺 1/2,500
都市計画区域名 西三河都市計画
市町村名 岡崎市
一団番号 2-78



凡 例	
	既存の生産緑地地区
	除外する生産緑地地区

計 画 図

縮 尺 1/2,500
都市計画区域名 西三河都市計画
市 町 村 名 岡崎市
一 団 番 号 2-97

2-123

みなみ保育園

戸崎4区
コムリス子ども広場

セントラル
病院

東消防署
分署

SEIYU
岡崎店
戸崎町

西光館

2-97
羽根公園

主要地方道岡崎刈谷線

岡崎老人保健施設
スタジアムガーデン

岡崎共立病院

岡崎合同庁舎

岡崎シビックプラザ

岡崎市シビックセンター
南部市民センター

大廣鐵工所

羽 根 北 町

花北
ふれあい公園

めぐみ幼稚園

羽 根 町

シャスミンの
広場

公園

覚照寺

羽根町

縮尺 1:2500

0 25 50 75 100 125 150 175 (m)

凡 例




既存の生産緑地地区



除外する生産緑地地区

計 画 図

縮 尺 1/2,500
都市計画区域名 西三河都市計画
市 町 村 名 岡崎市
一 団 番 号 2-176 2-534
2-536 2-537

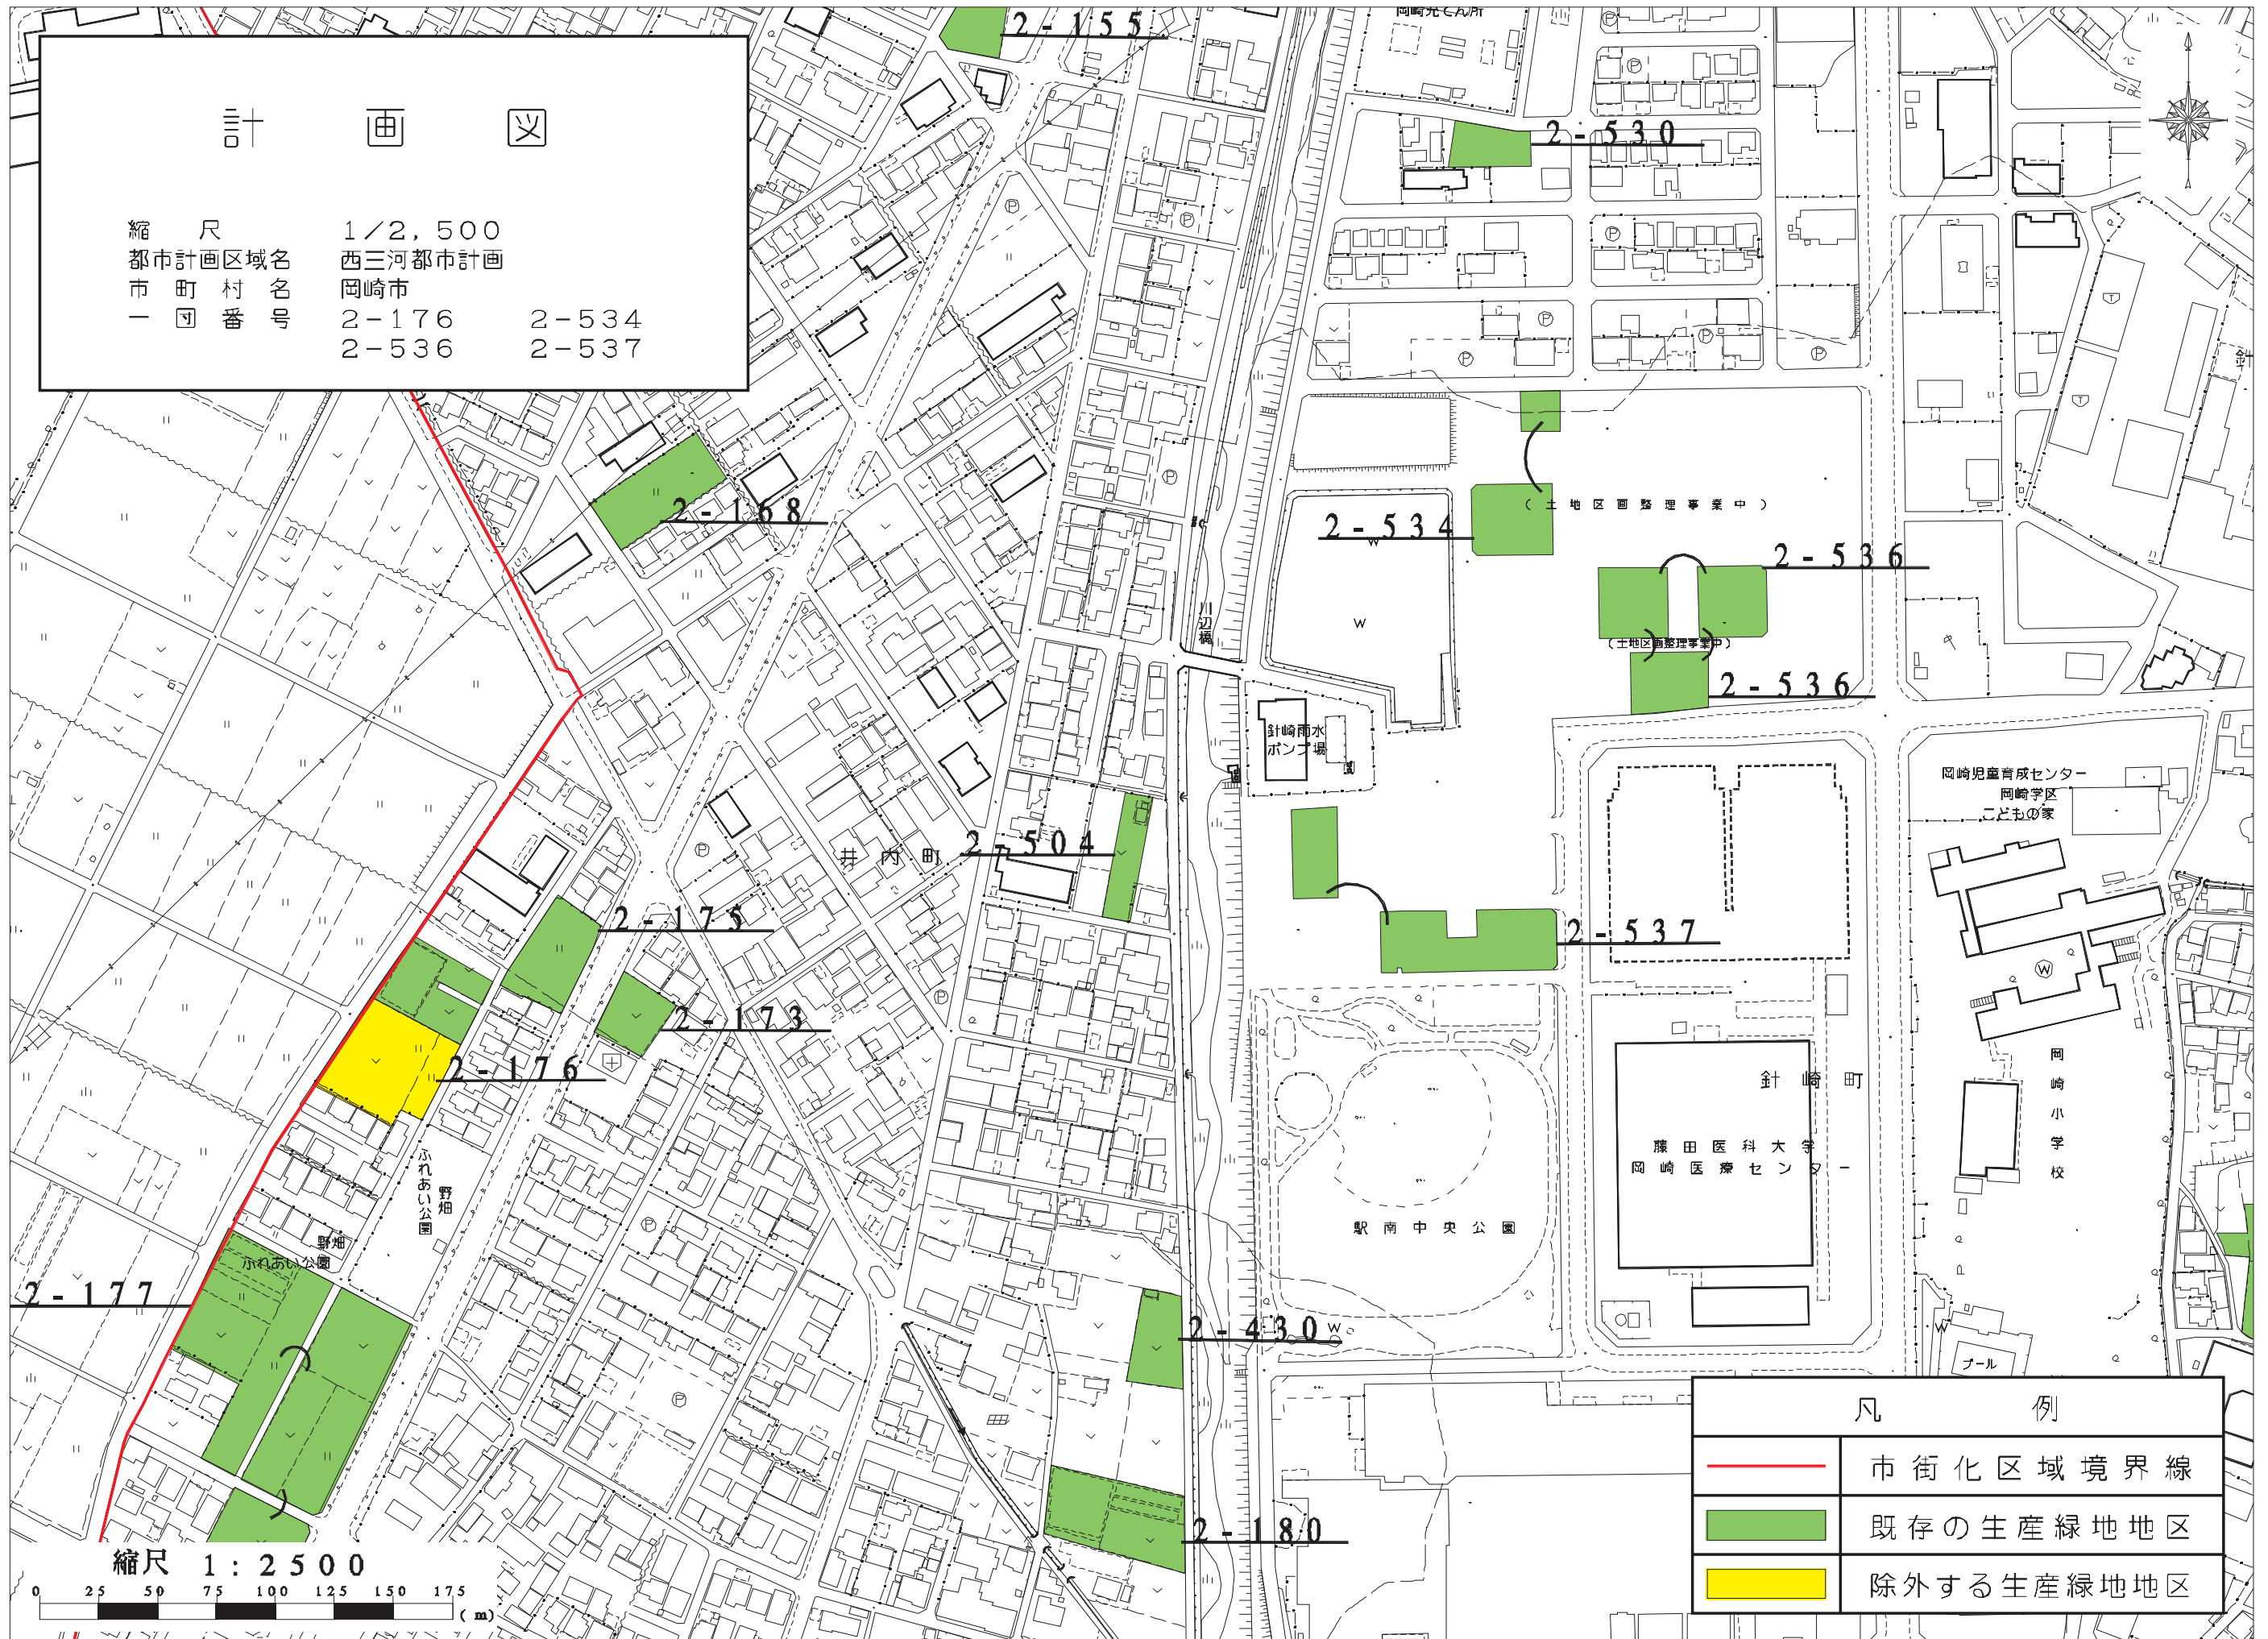


凡 例

	市街化区域境界線
	既存の生産緑地地区
	除外する生産緑地地区

計 画 図


縮 尺 1/2,500
都市計画区域名 西三河都市計画
市 町 村 名 岡崎市
一 団 番 号 2-326 2-522
2-524 2-26-7

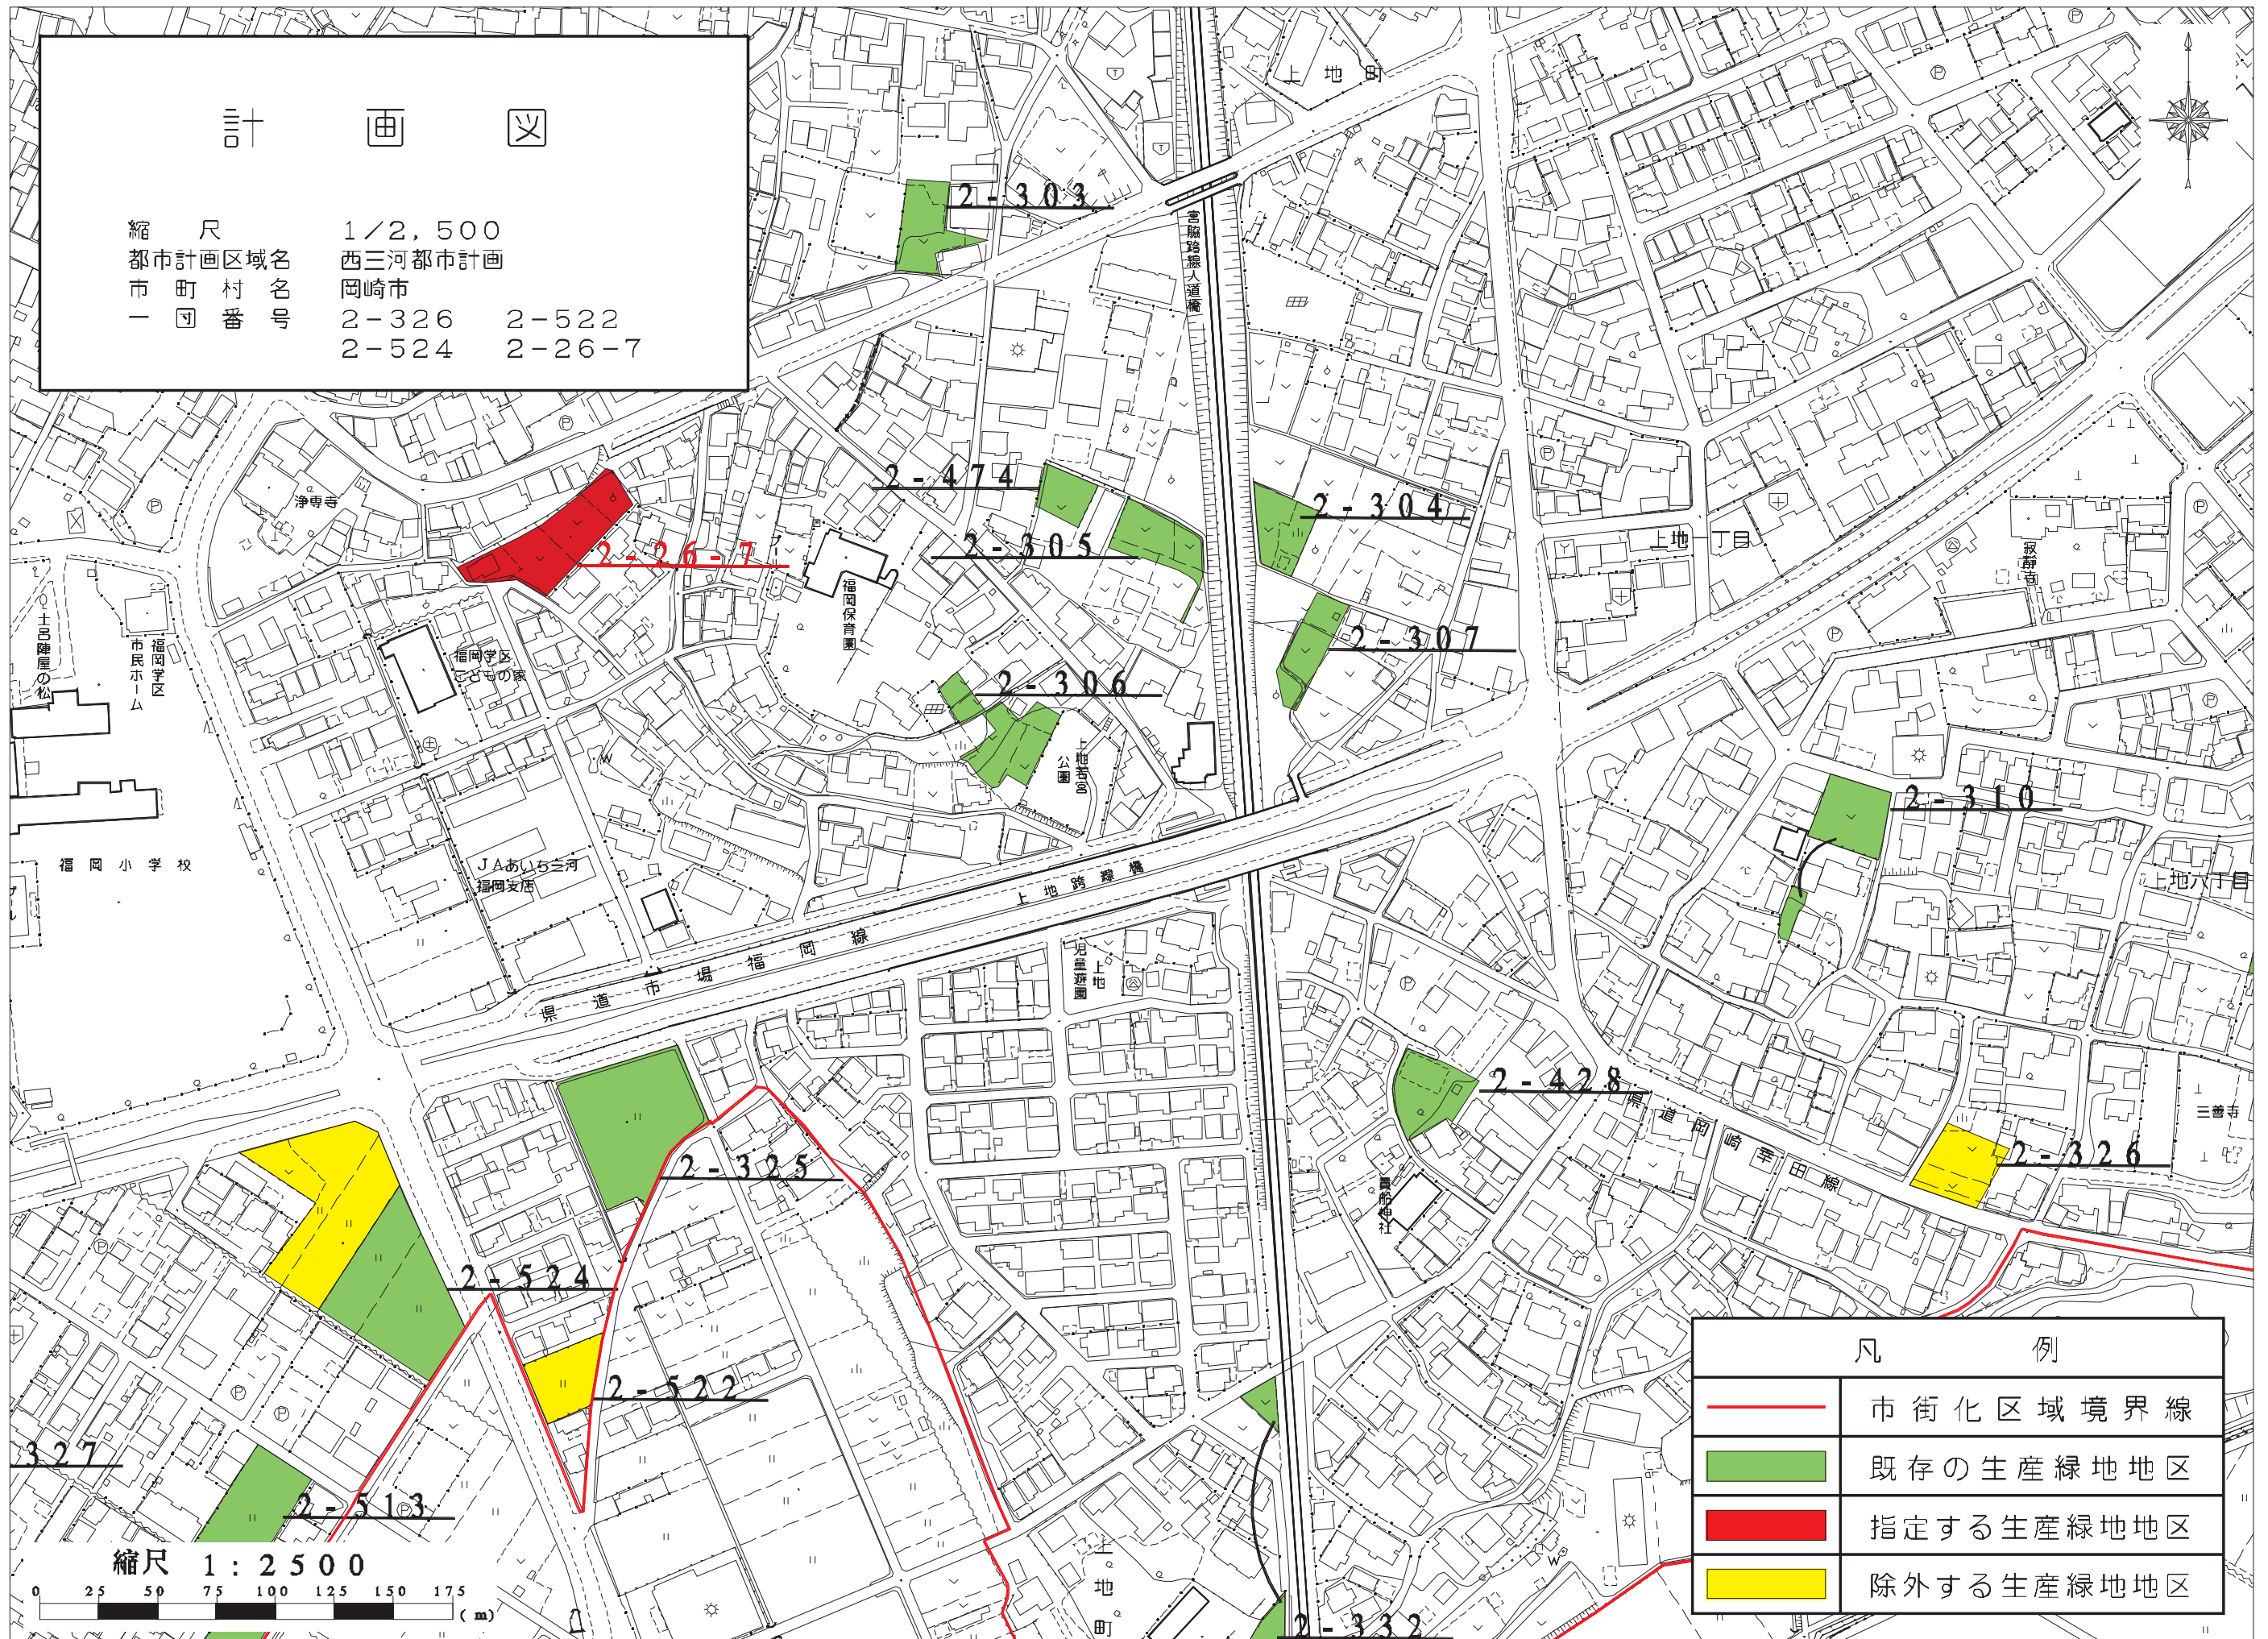

凡 例	
	市街化区域境界線
	既存の生産緑地地区
	指定する生産緑地地区
	除外する生産緑地地区

計 画 図

縮 尺 1/2,500
都市計画区域名 西三河都市計画
市 町 村 名 岡崎市
一 団 番 号 2-346 2-351

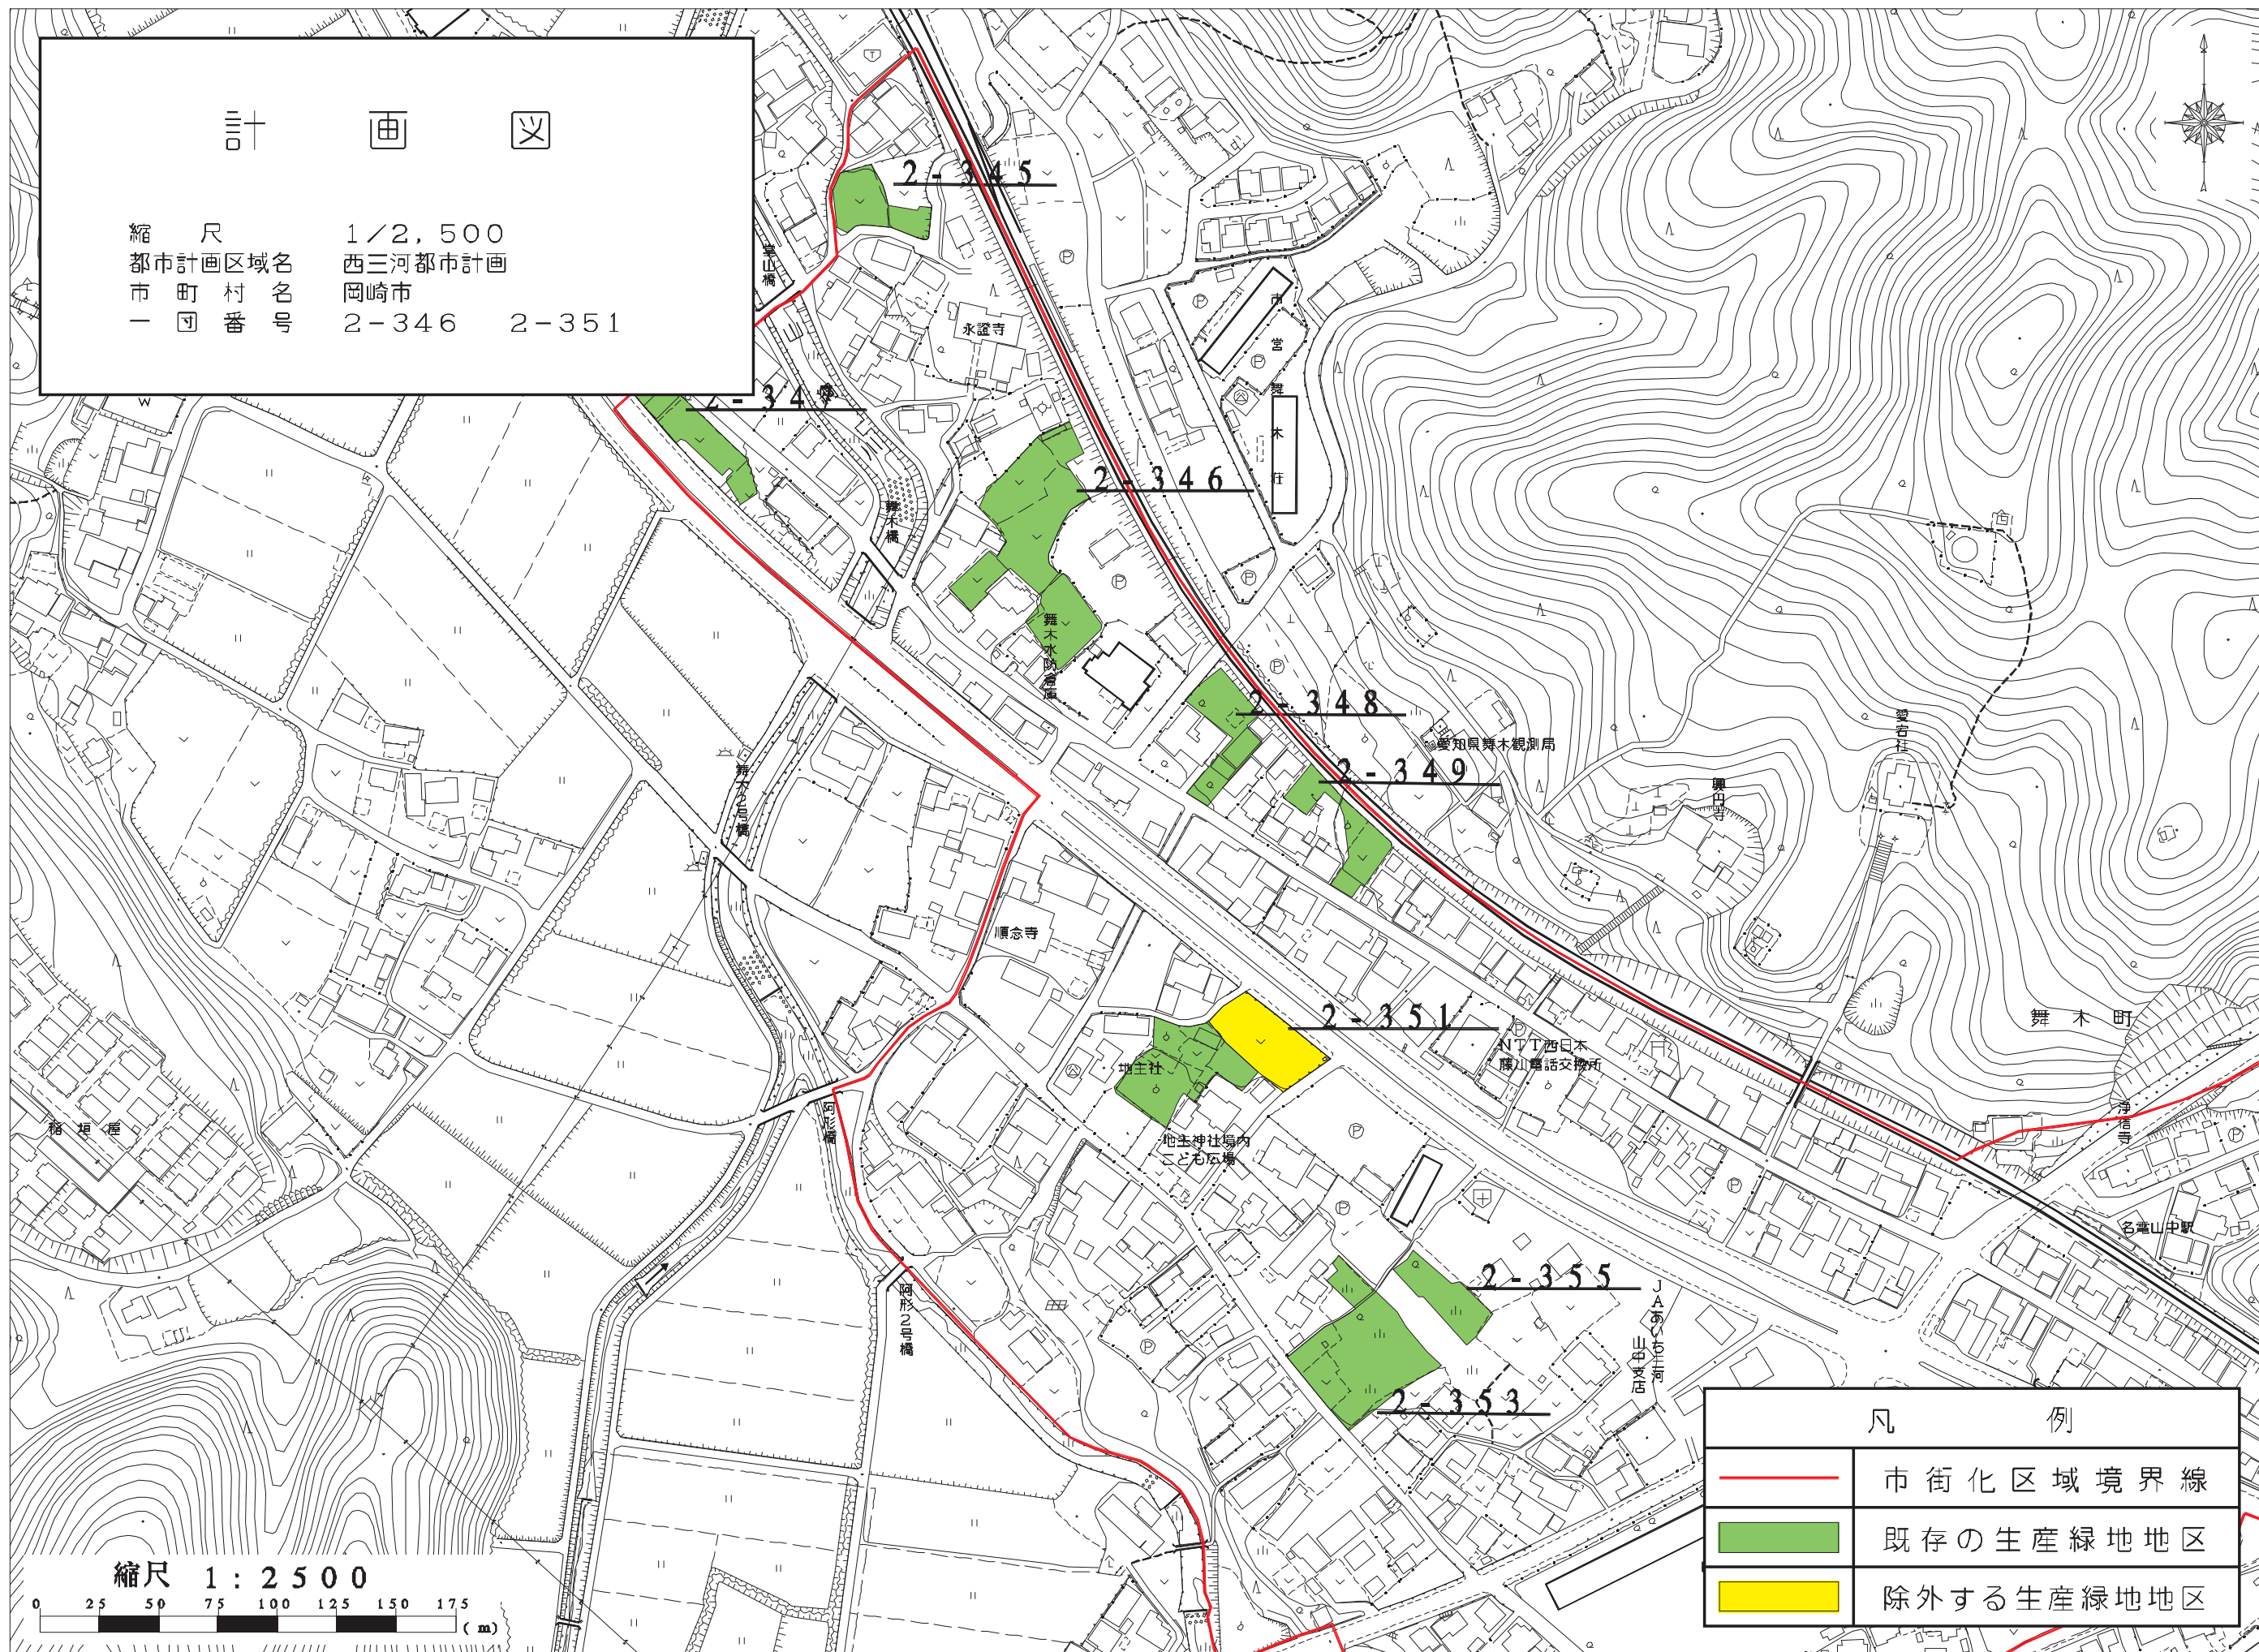



縮尺 1 : 2 5 0 0



凡 例	
	市街化区域境界線
	既存の生産緑地地区
	除外する生産緑地地区

計画図

縮尺 1/2,500
都市計画区域名 西三河都市計画
市町村名 岡崎市
一団番号 2-382

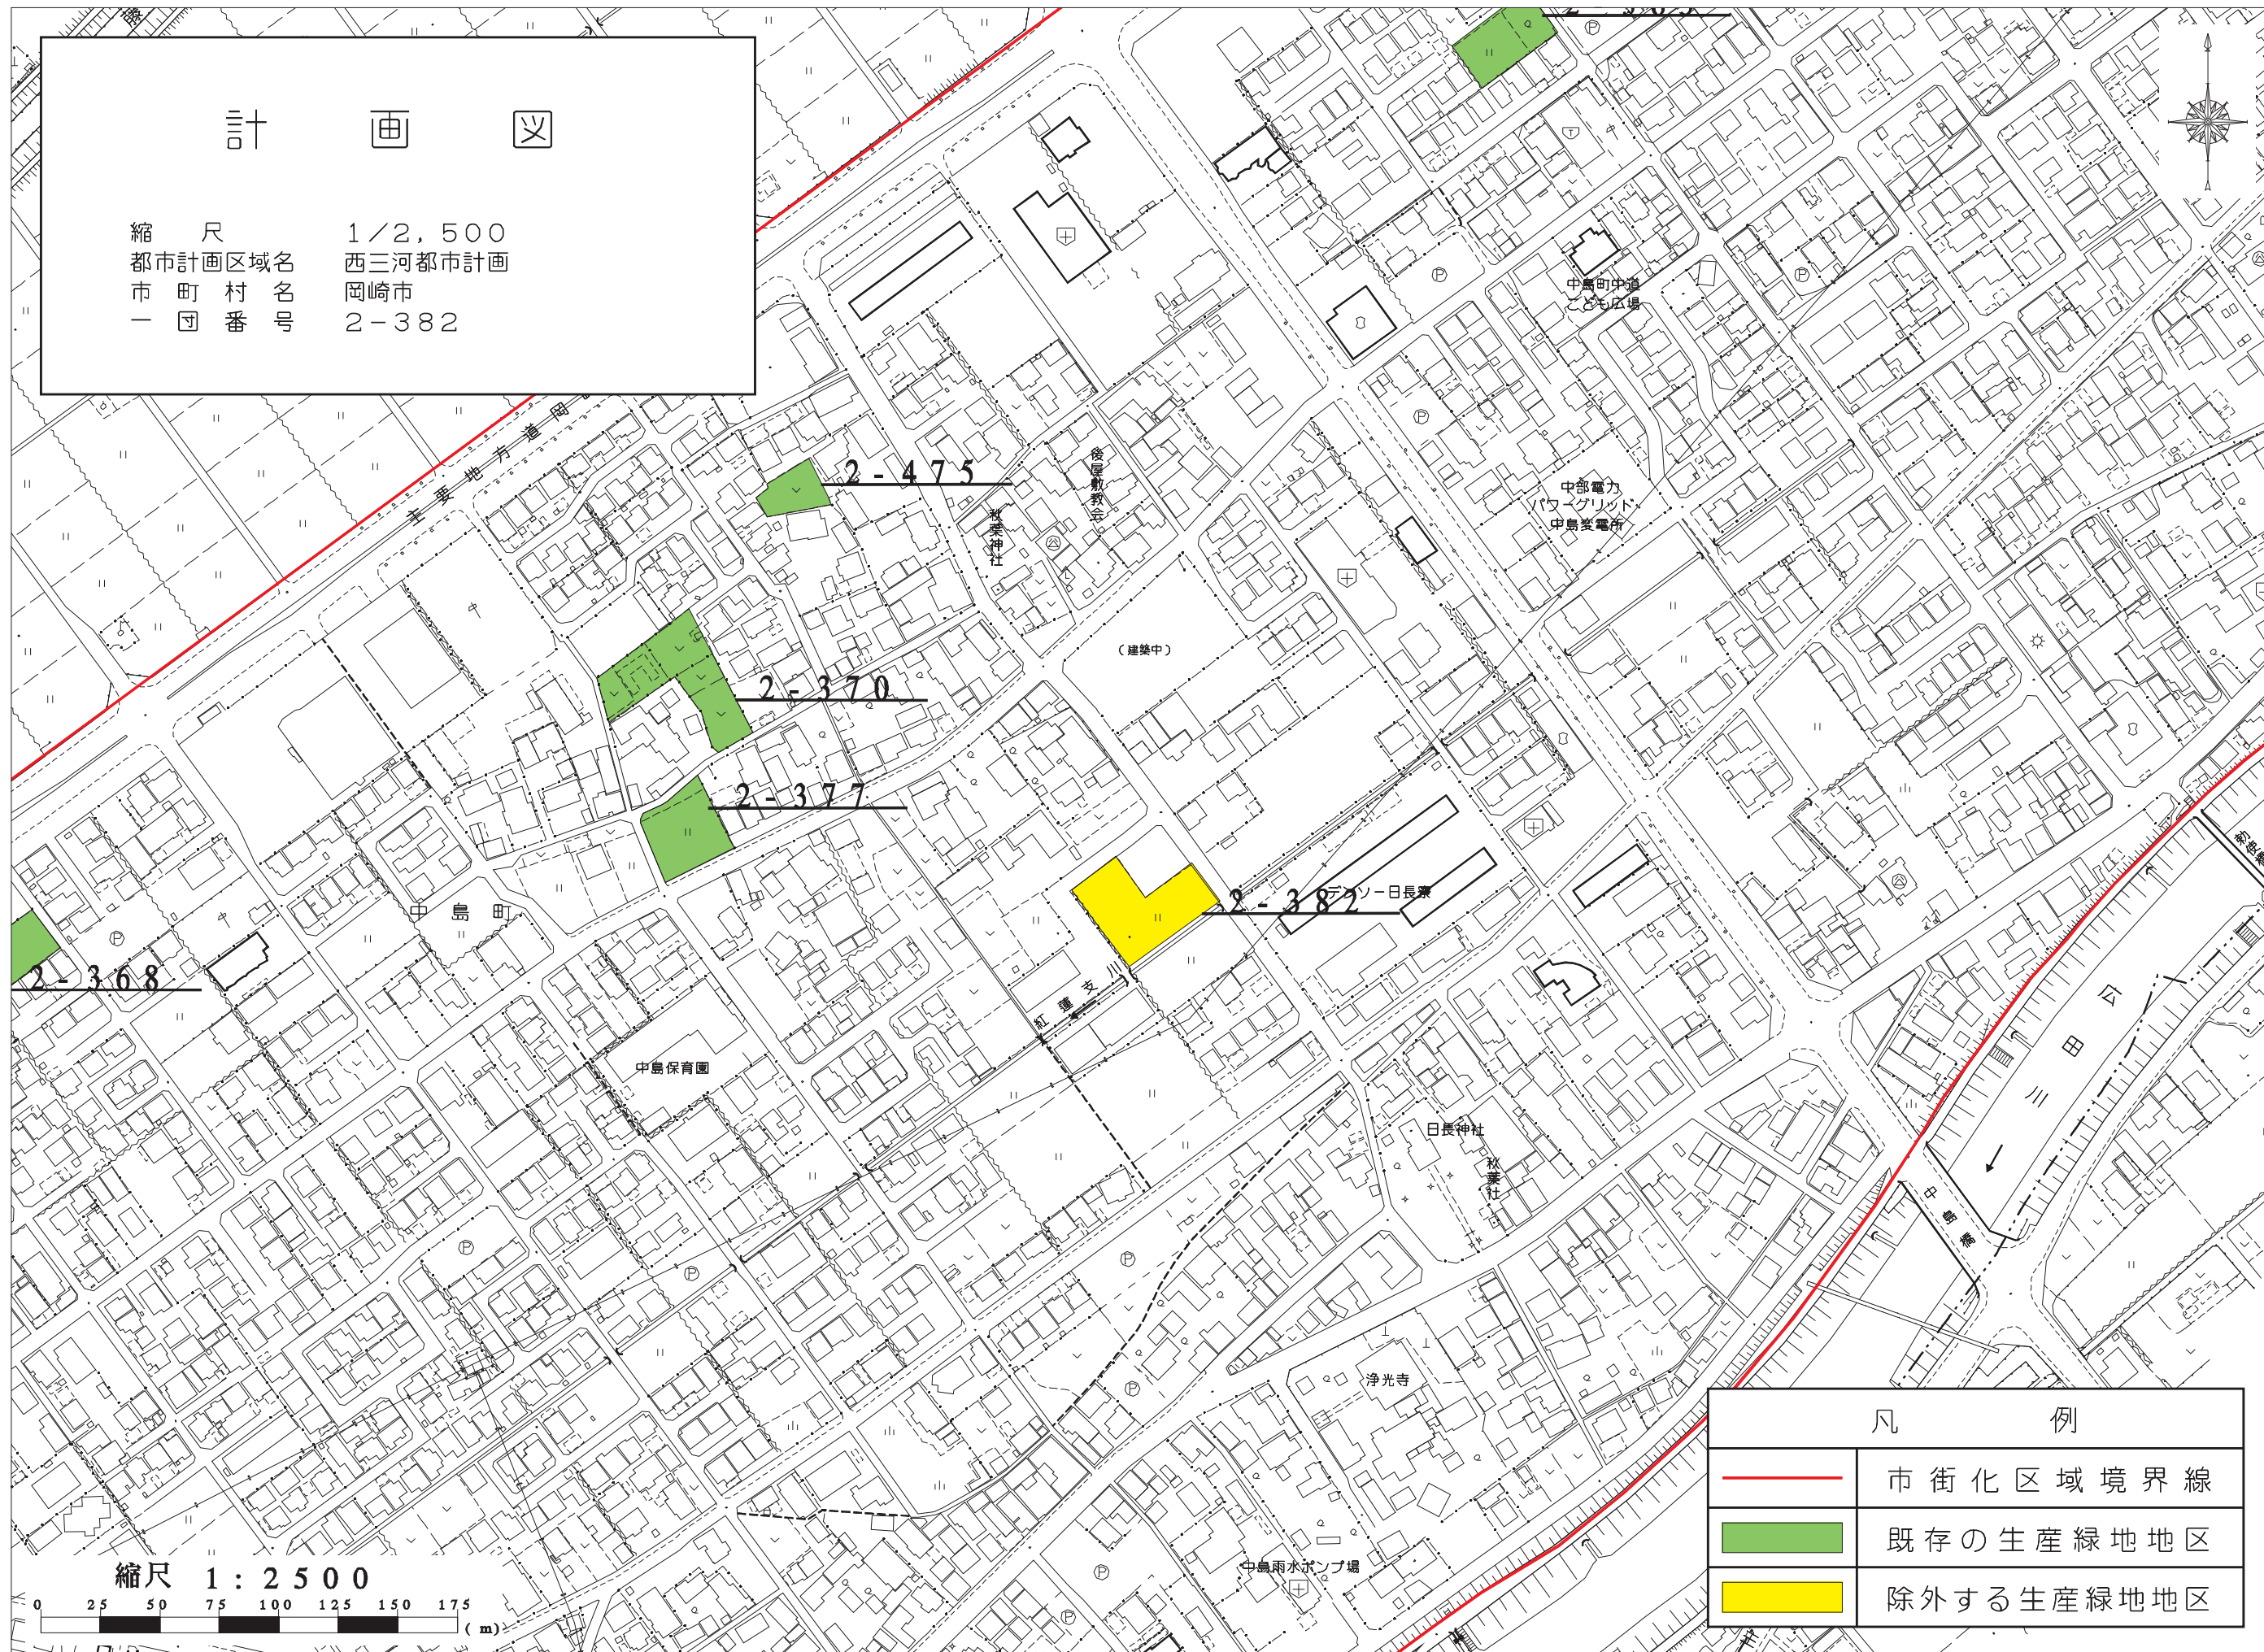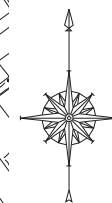


凡 例	
	市街化区域境界線
	既存の生産緑地地区
	除外する生産緑地地区

縮尺 1 : 2 5 0 0



計 画 図

縮 尺 1/2,500
都市計画区域名 西三河都市計画
市 町 村 名 岡崎市
一 団 番 号 2-443 2-26-3

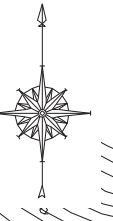

凡 例	
	市街化区域境界線
	既存の生産緑地地区
	指定する生産緑地地区

縮尺 1 : 2 5 0 0



縮 尺 1/2,500
都市計画区域名 西三河都市計画
市 町 村 名 岡崎市
一 冊 番 号 2-527

縮 尺 1/2,500
都市計画区域名 西三河都市計画
市 町 村 名 岡崎市
一 冊 番 号 2-527



計 画 図

縮 尺 1/2,500
都市計画区域名 西三河都市計画
市 町 村 名 岡崎市
一 団 番 号
2-540 2-542
2-544 2-26-4
2-26-5 2-26-6



縮尺 1 : 2 5 0 0


0 25 50 75 100 125 150 175 (m)

凡 例

	市街化区域境界線
	既存の生産緑地地区
	指定する生産緑地地区
	除外する生産緑地地区

縮 尺 1/2,500
都市計画区域名 西三河都市計画
市 町 村 名 岡崎市
一 冊 番 号 2-26-1


縮 尺 1/2,500
都市計画区域名 西三河都市計画
市 町 村 名 岡崎市
一 冊 番 号 2-26-1

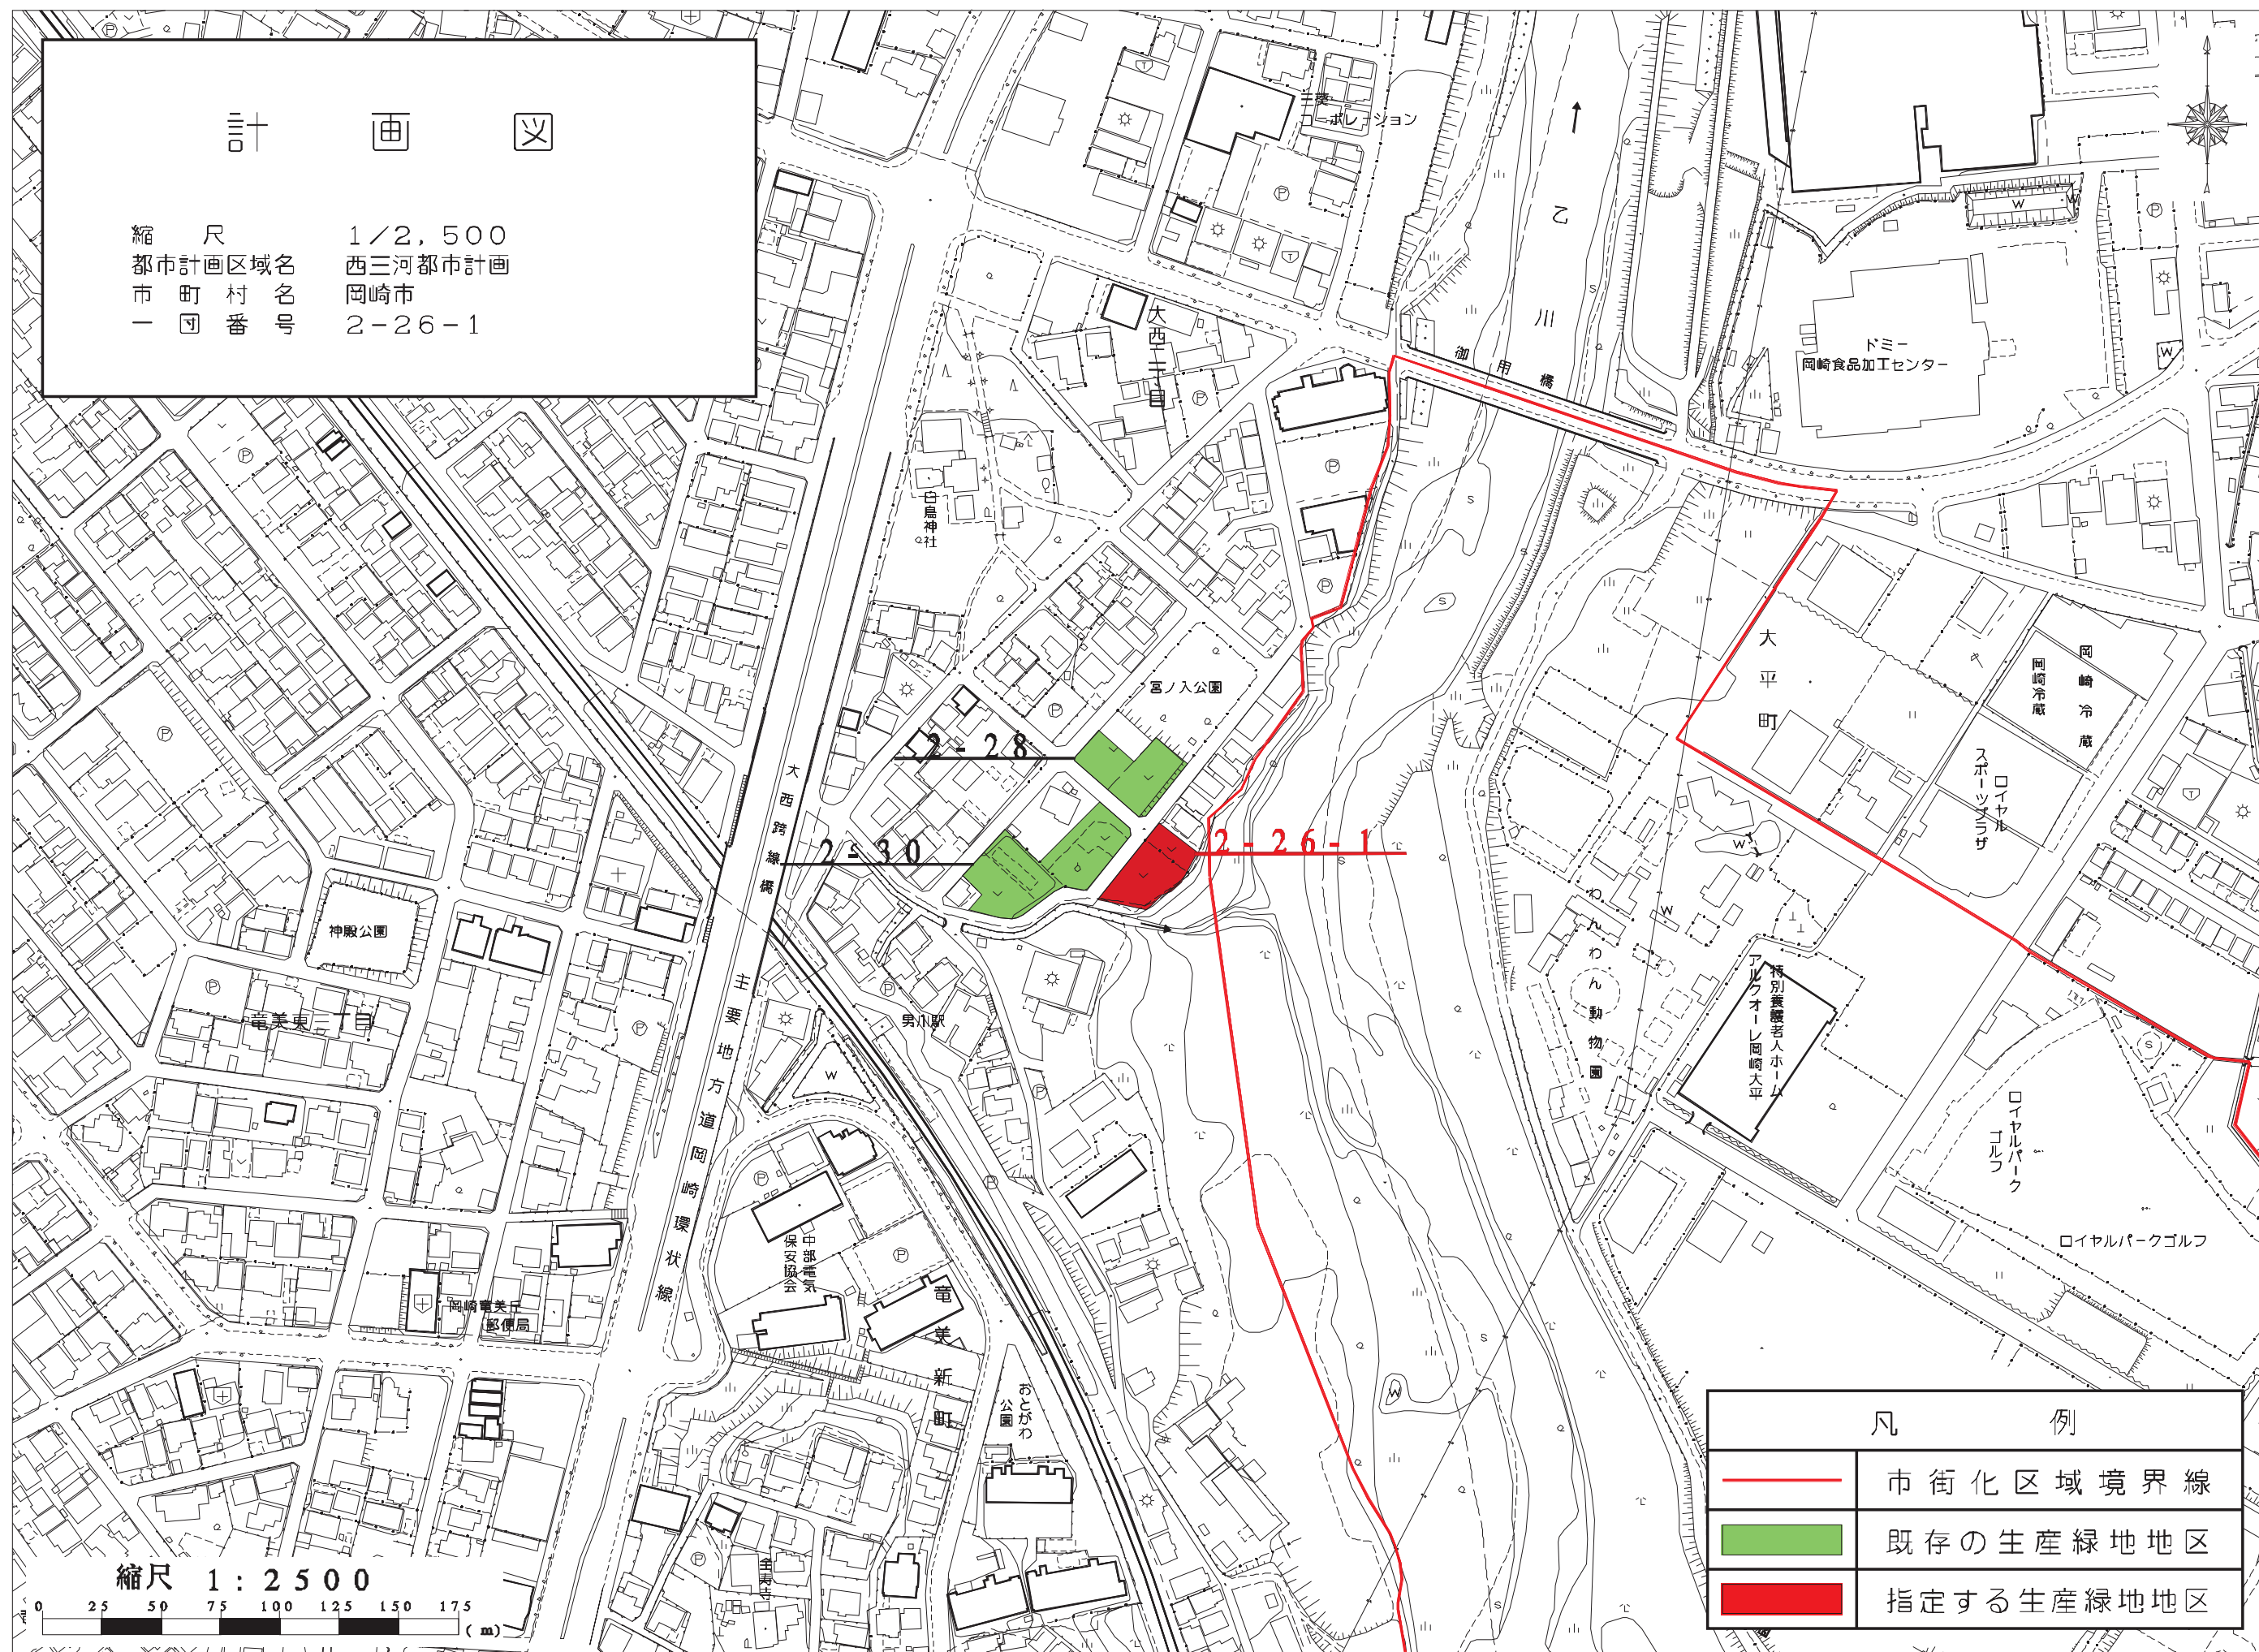

凡	例
	市街化区域境界線
	既存の生産緑地地区
	指定する生産緑地地区

計 画 図

縮 尺 1/2,500
都市計画区域名 西三河都市計画
市 町 村 名 岡崎市
一 団 番 号 2-26-2

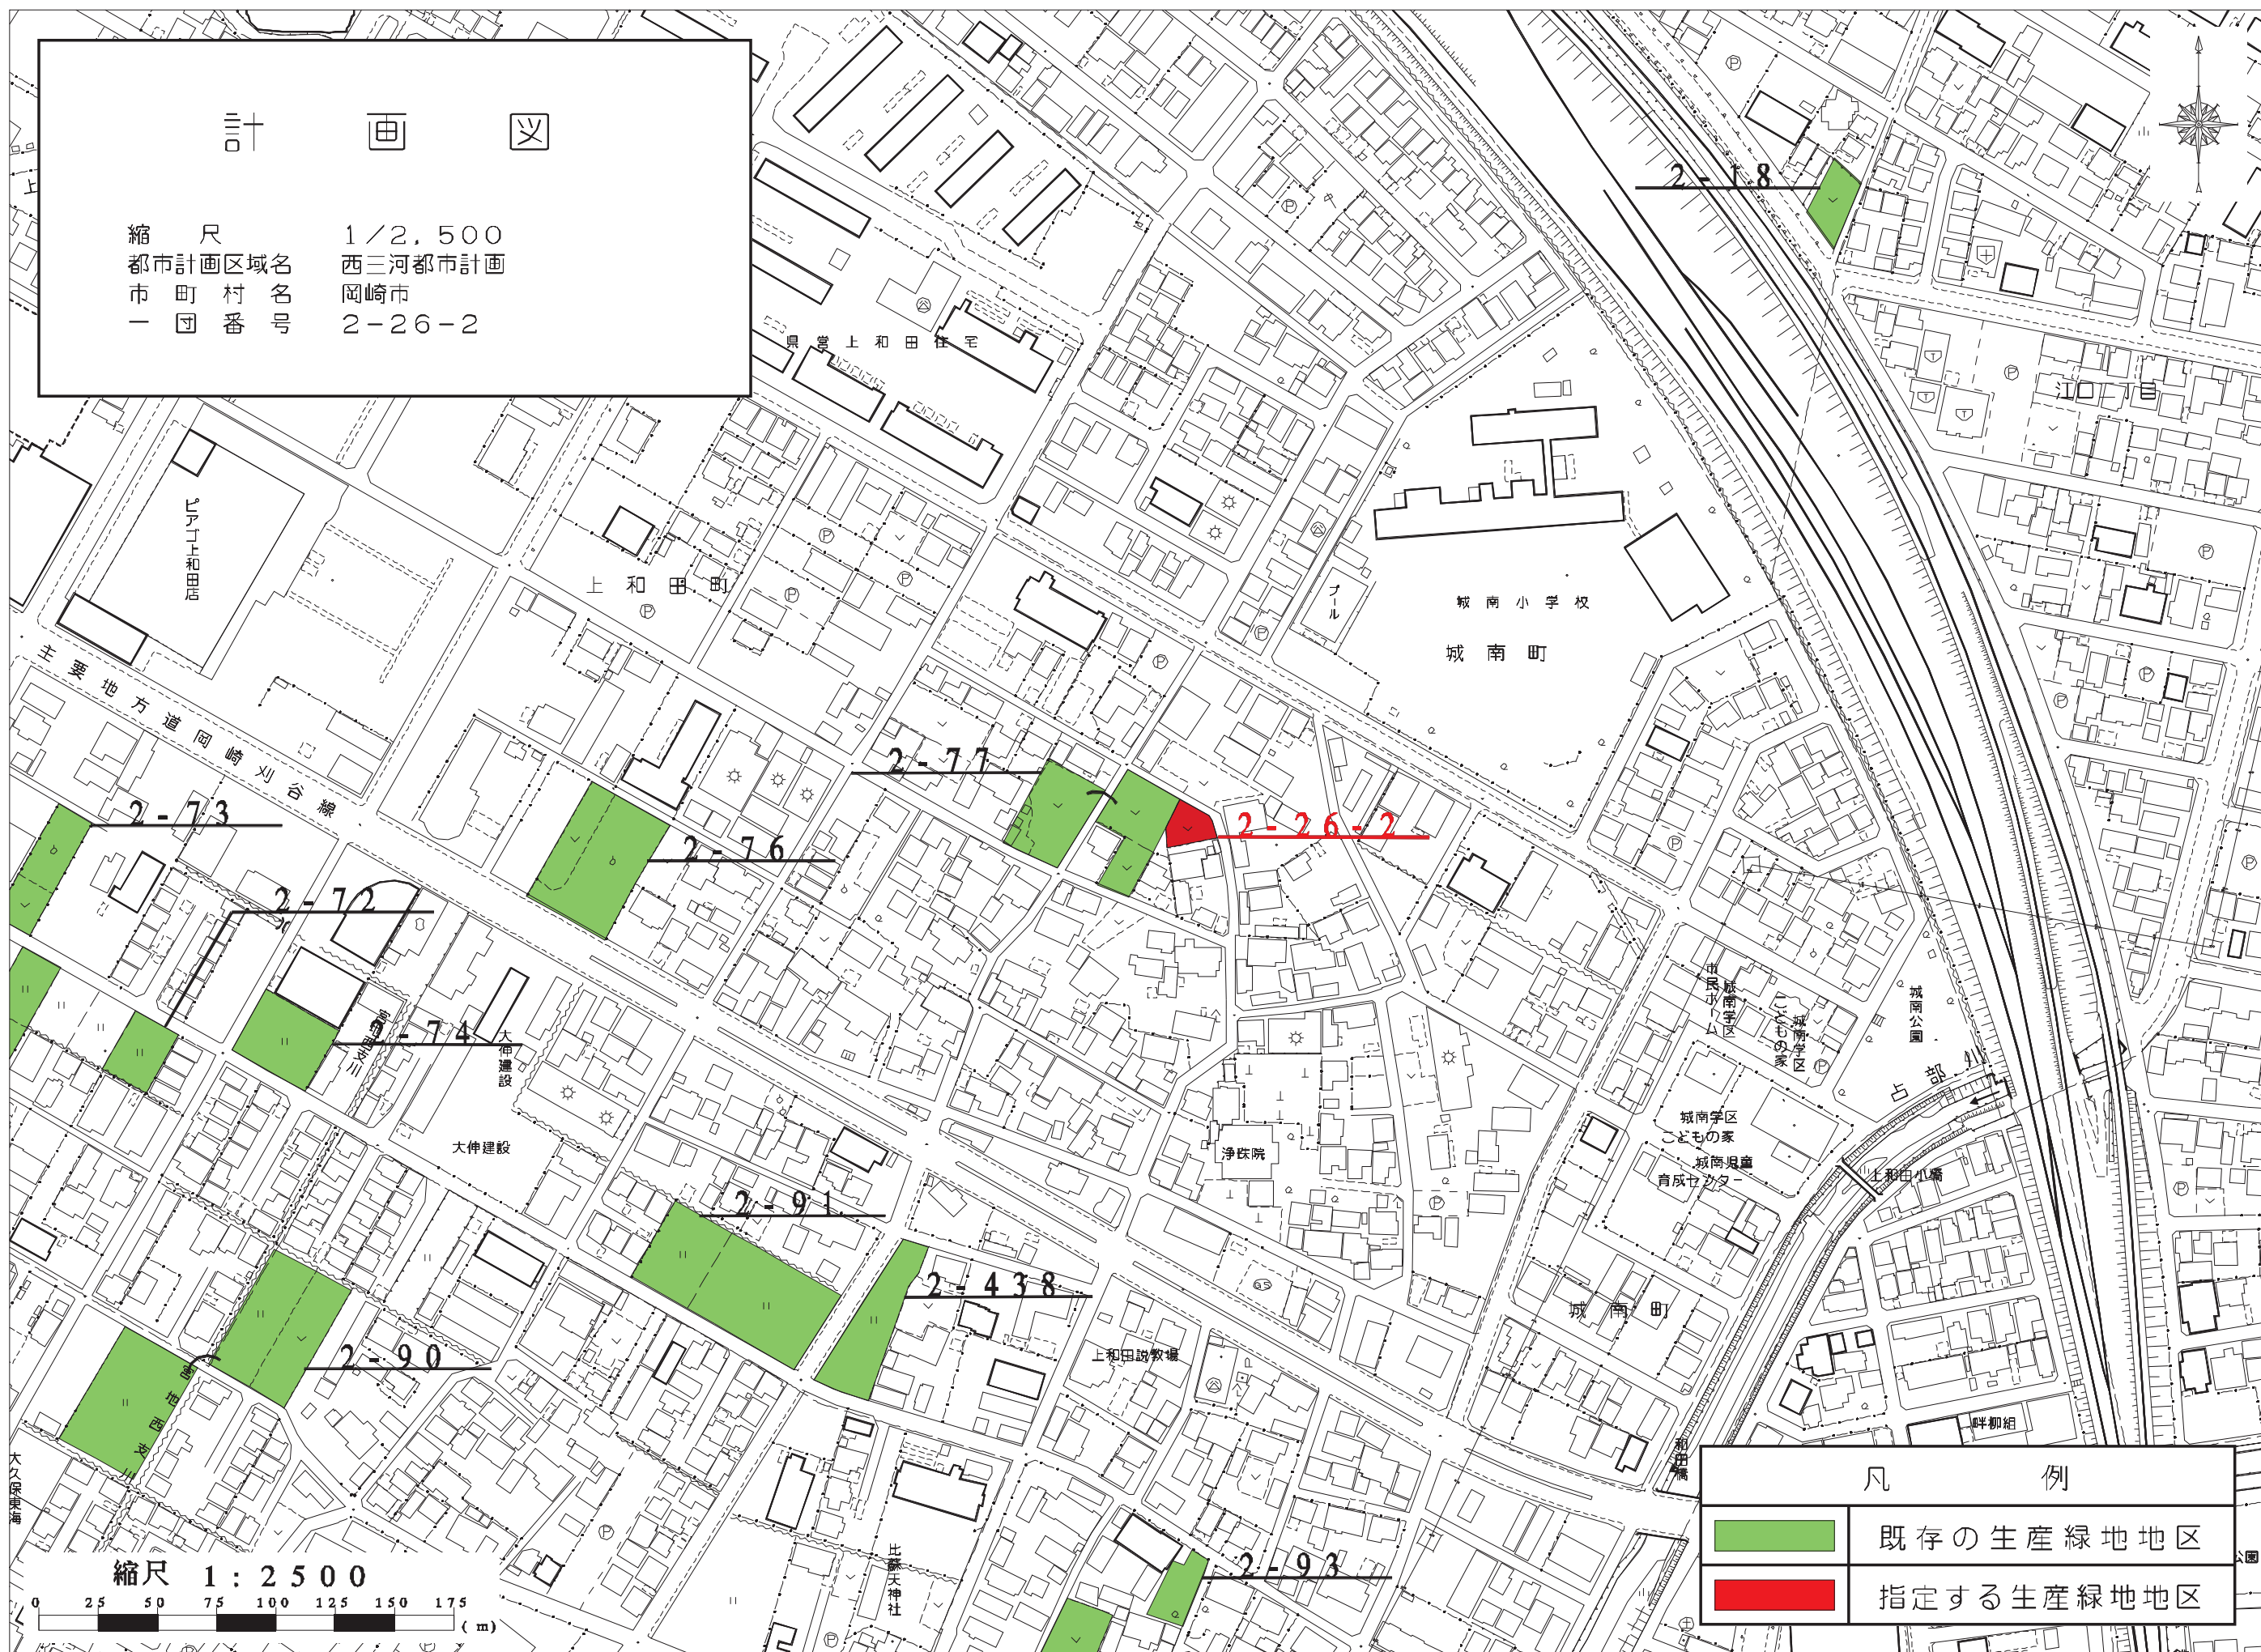


凡 例

	既存の生産緑地地区
	指定する生産緑地地区

計 画 図

縮 尺 1/2,500
都市計画区域名 西三河都市計画
市 町 村 名 岡崎市
一 団 番 号 2-26-8 2-26-9
2-26-10

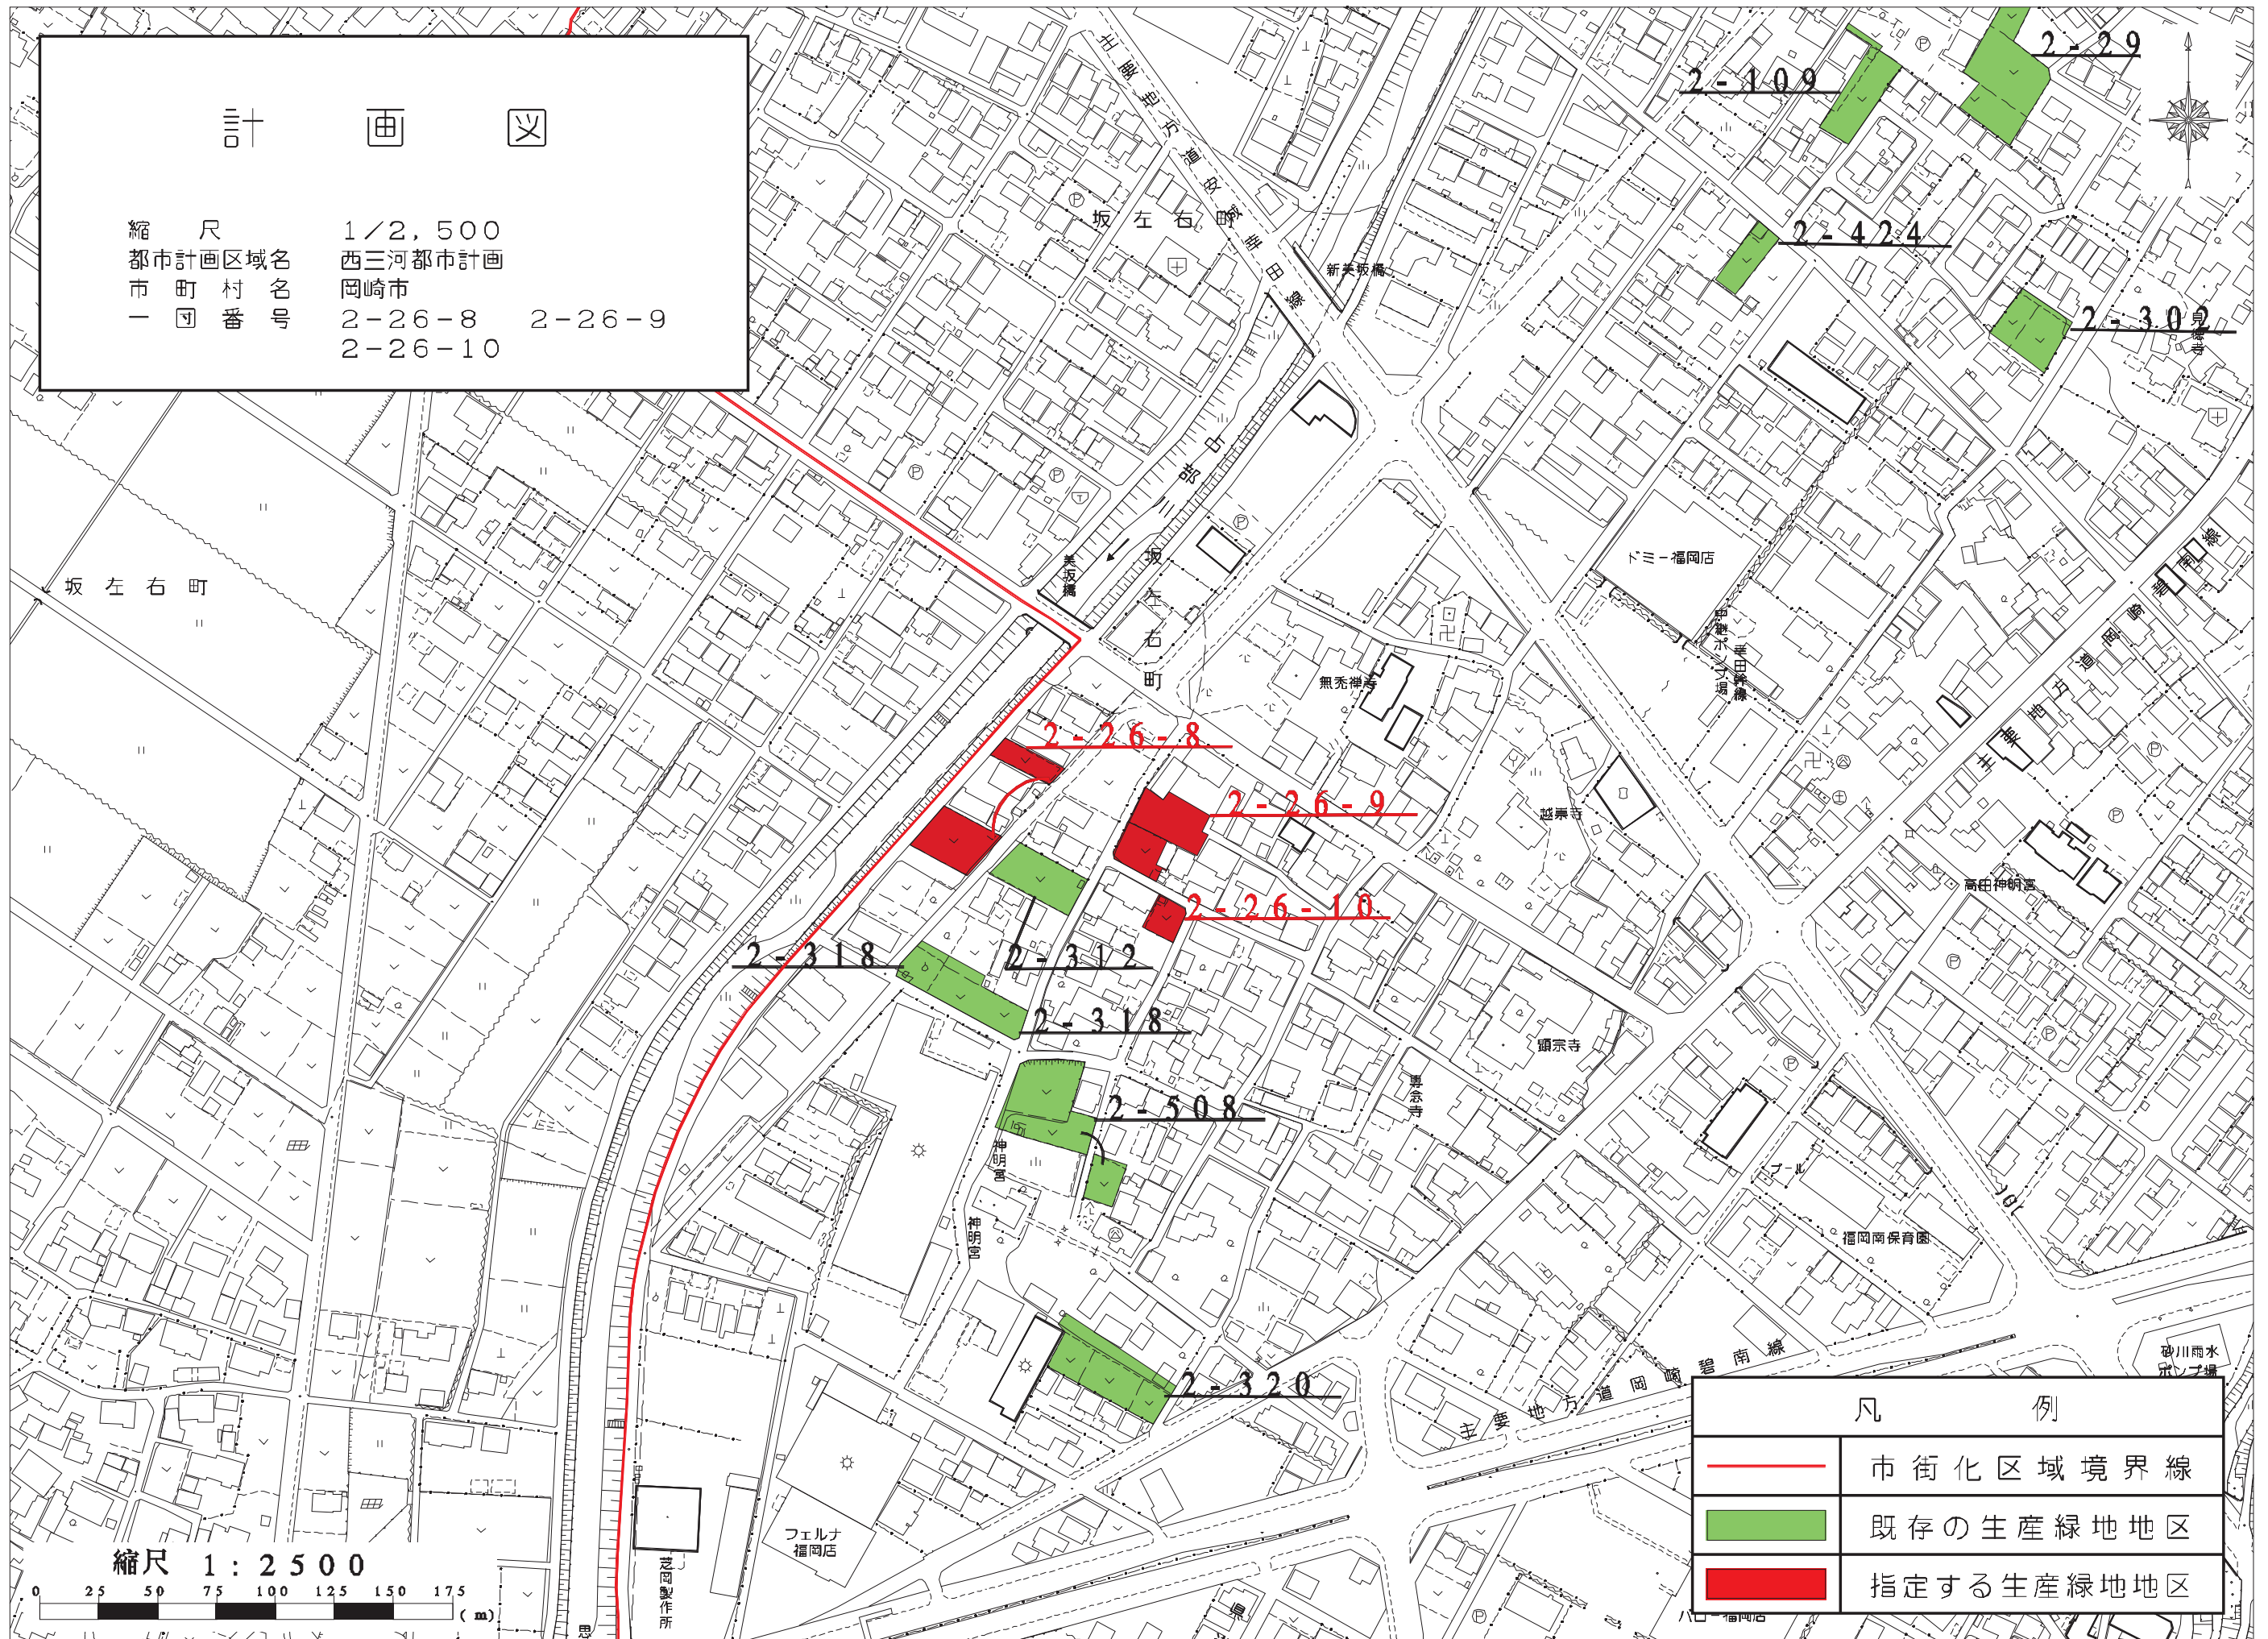

凡 例	
	市街化区域境界線
	既存の生産緑地地区
	指定する生産緑地地区

計 画 図


縮 尺 1/2,500
都市計画区域名 西三河都市計画
市 町 村 名 岡崎市
一 団 番 号 2-26-11



凡 例	
	市街化区域境界線
	既存の生産緑地地区
	指定する生産緑地地区

縮尺	1/2,500
都市計画区域名	西三河都市計画
市町村名	岡崎市
一円番号	2-26-12 2-26-13 2-26-14 2-26-15

縮尺	1/2,500
都市計画区域名	西三河都市計画
市町村名	岡崎市
一円番号	2-26-12 2-26-13 2-26-14 2-26-15

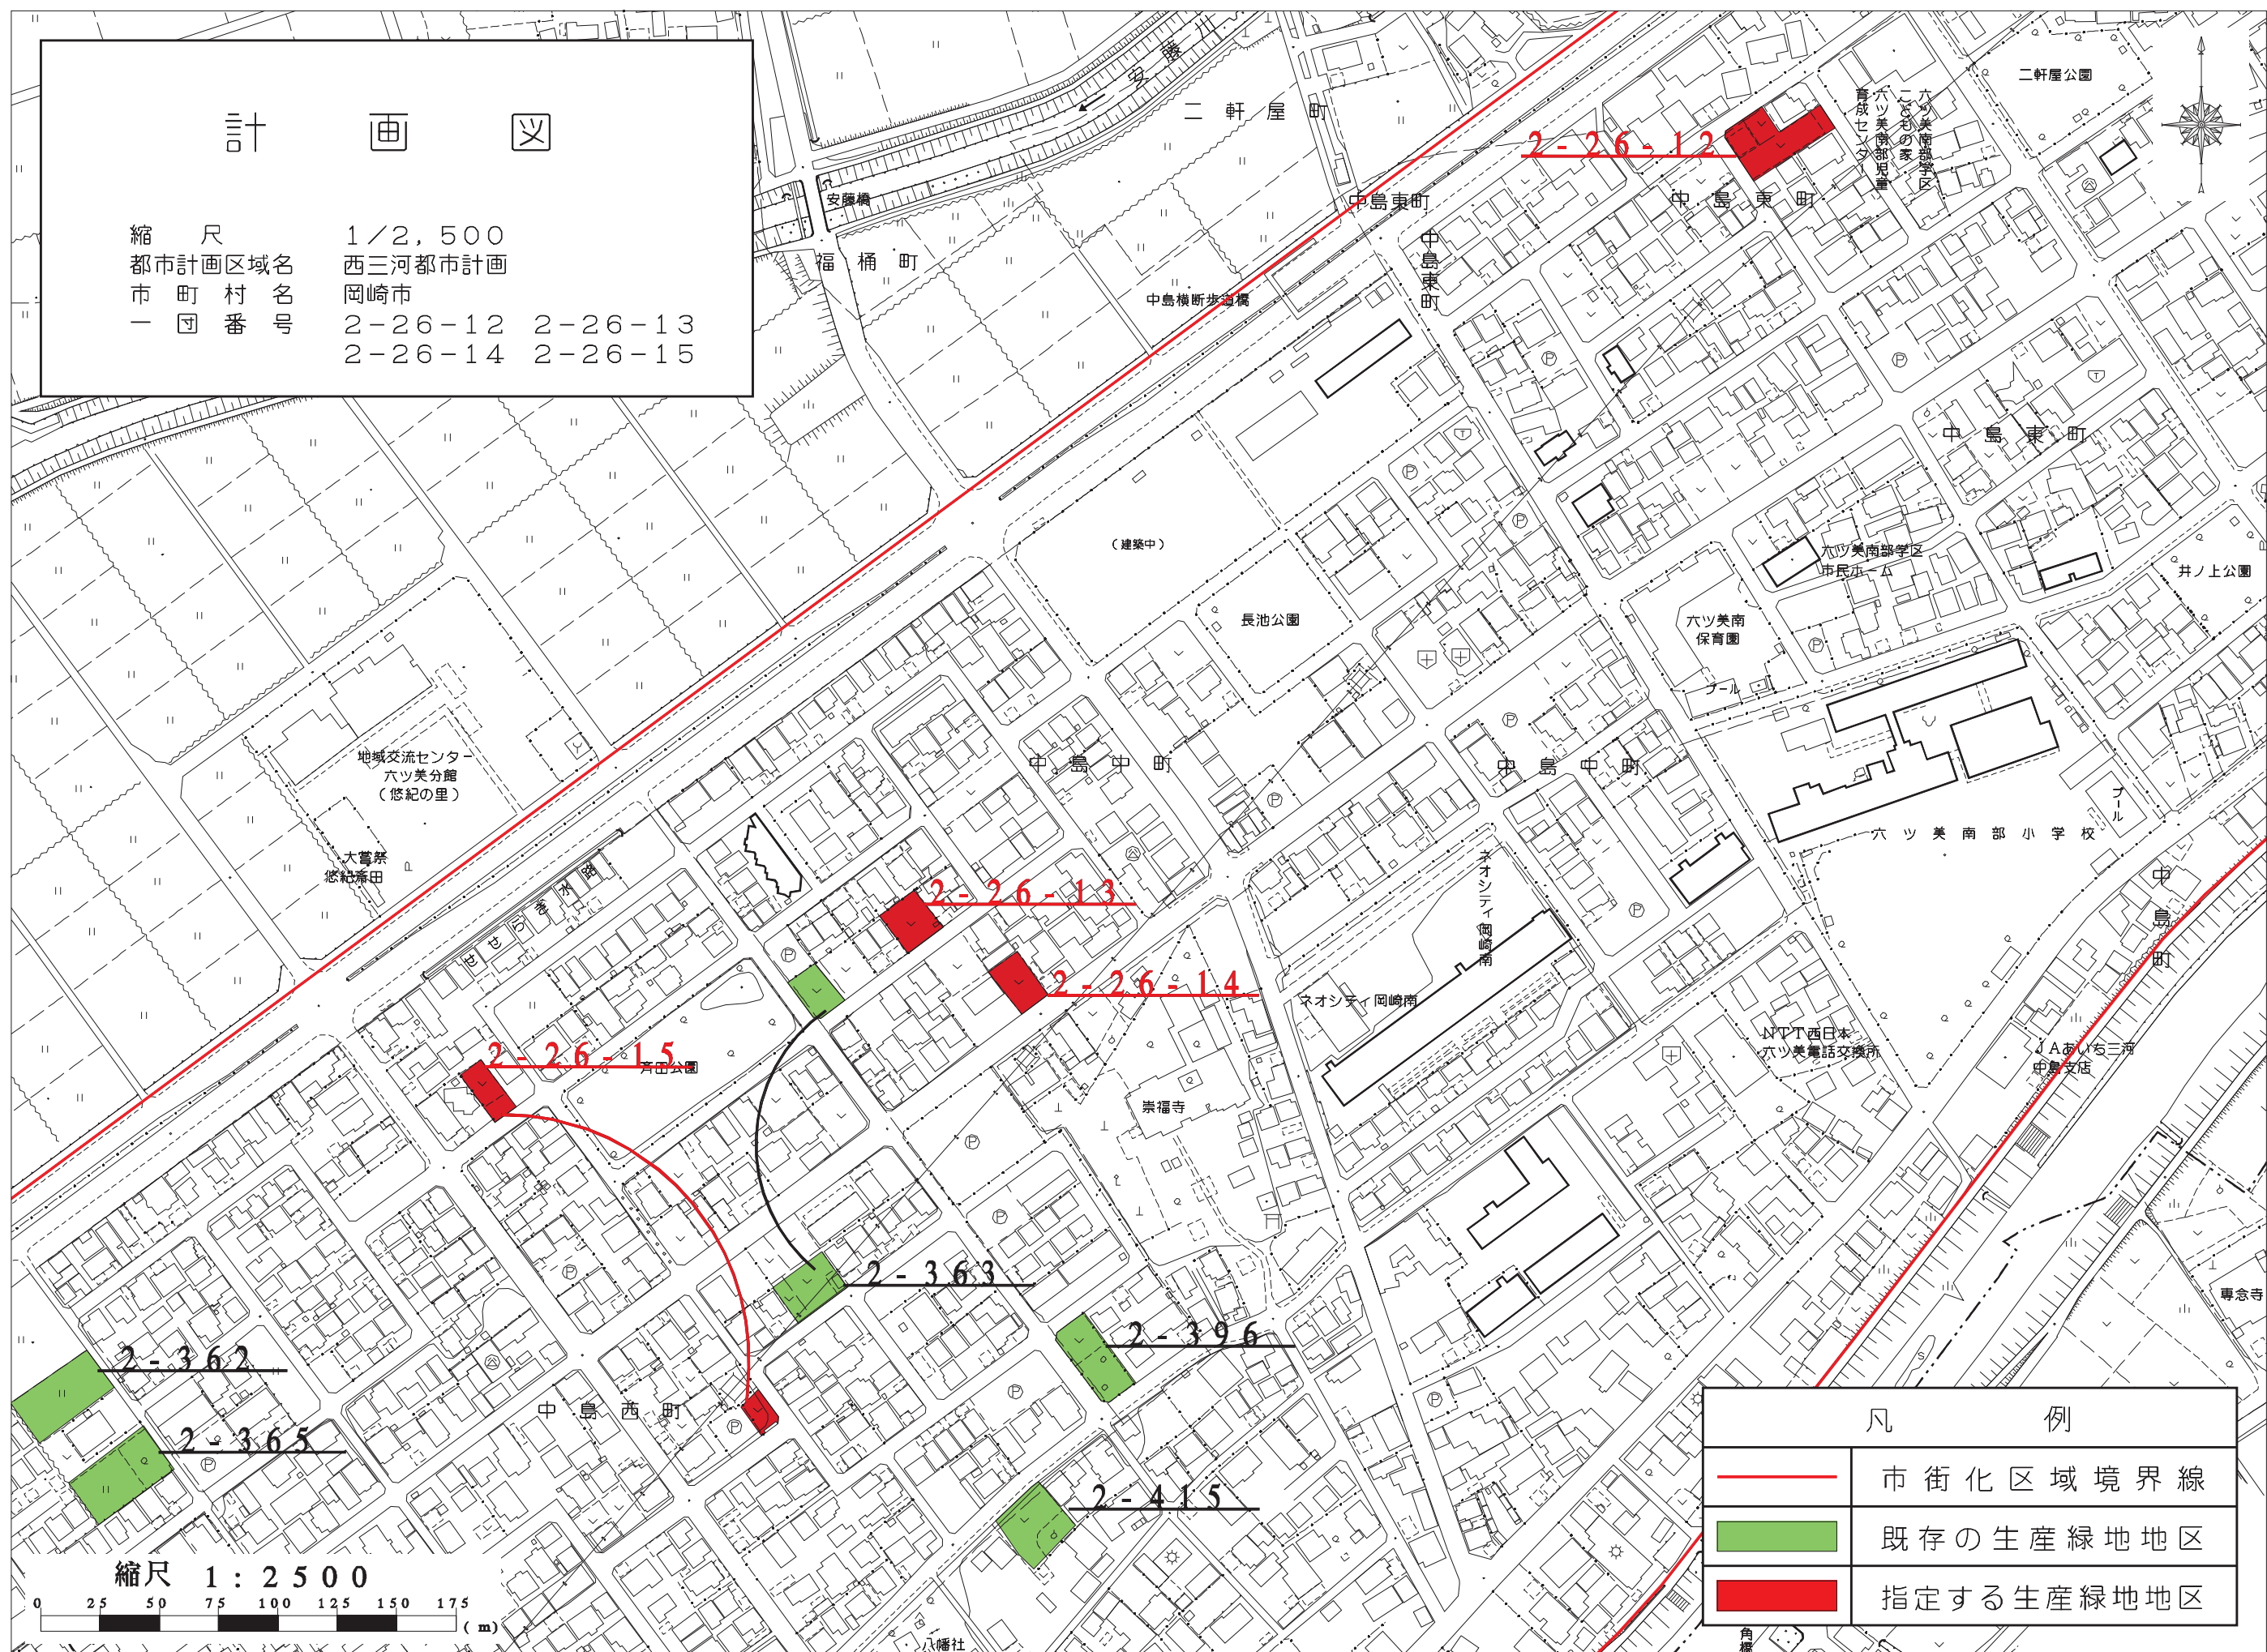

計画図

縮尺 1/2,500
都市計画区域名 西三河都市計画
市町村名 岡崎市
一団番号 3-48 3-26-1

大久保商事

大久保商事

主要地方道岡崎環状線 岡崎大橋

岡崎大橋

3-29

3-26-1

3-43

3-31

3-44

3-32

3-45

3-47

3-48

3-33

3-34

3-35

3-50

3-52

3-36

縮尺 1:2500


0 25 50 75 100 125 150 175 (m)

凡 例

	市街化区域境界線
	既存の生産緑地地区
	指定する生産緑地地区
	除外する生産緑地地区


計画図

縮尺 1/2,500
都市計画区域名 西三河都市計画
市町村名 岡崎市
一団番号 3-64 3-87
3-164 3-26-2

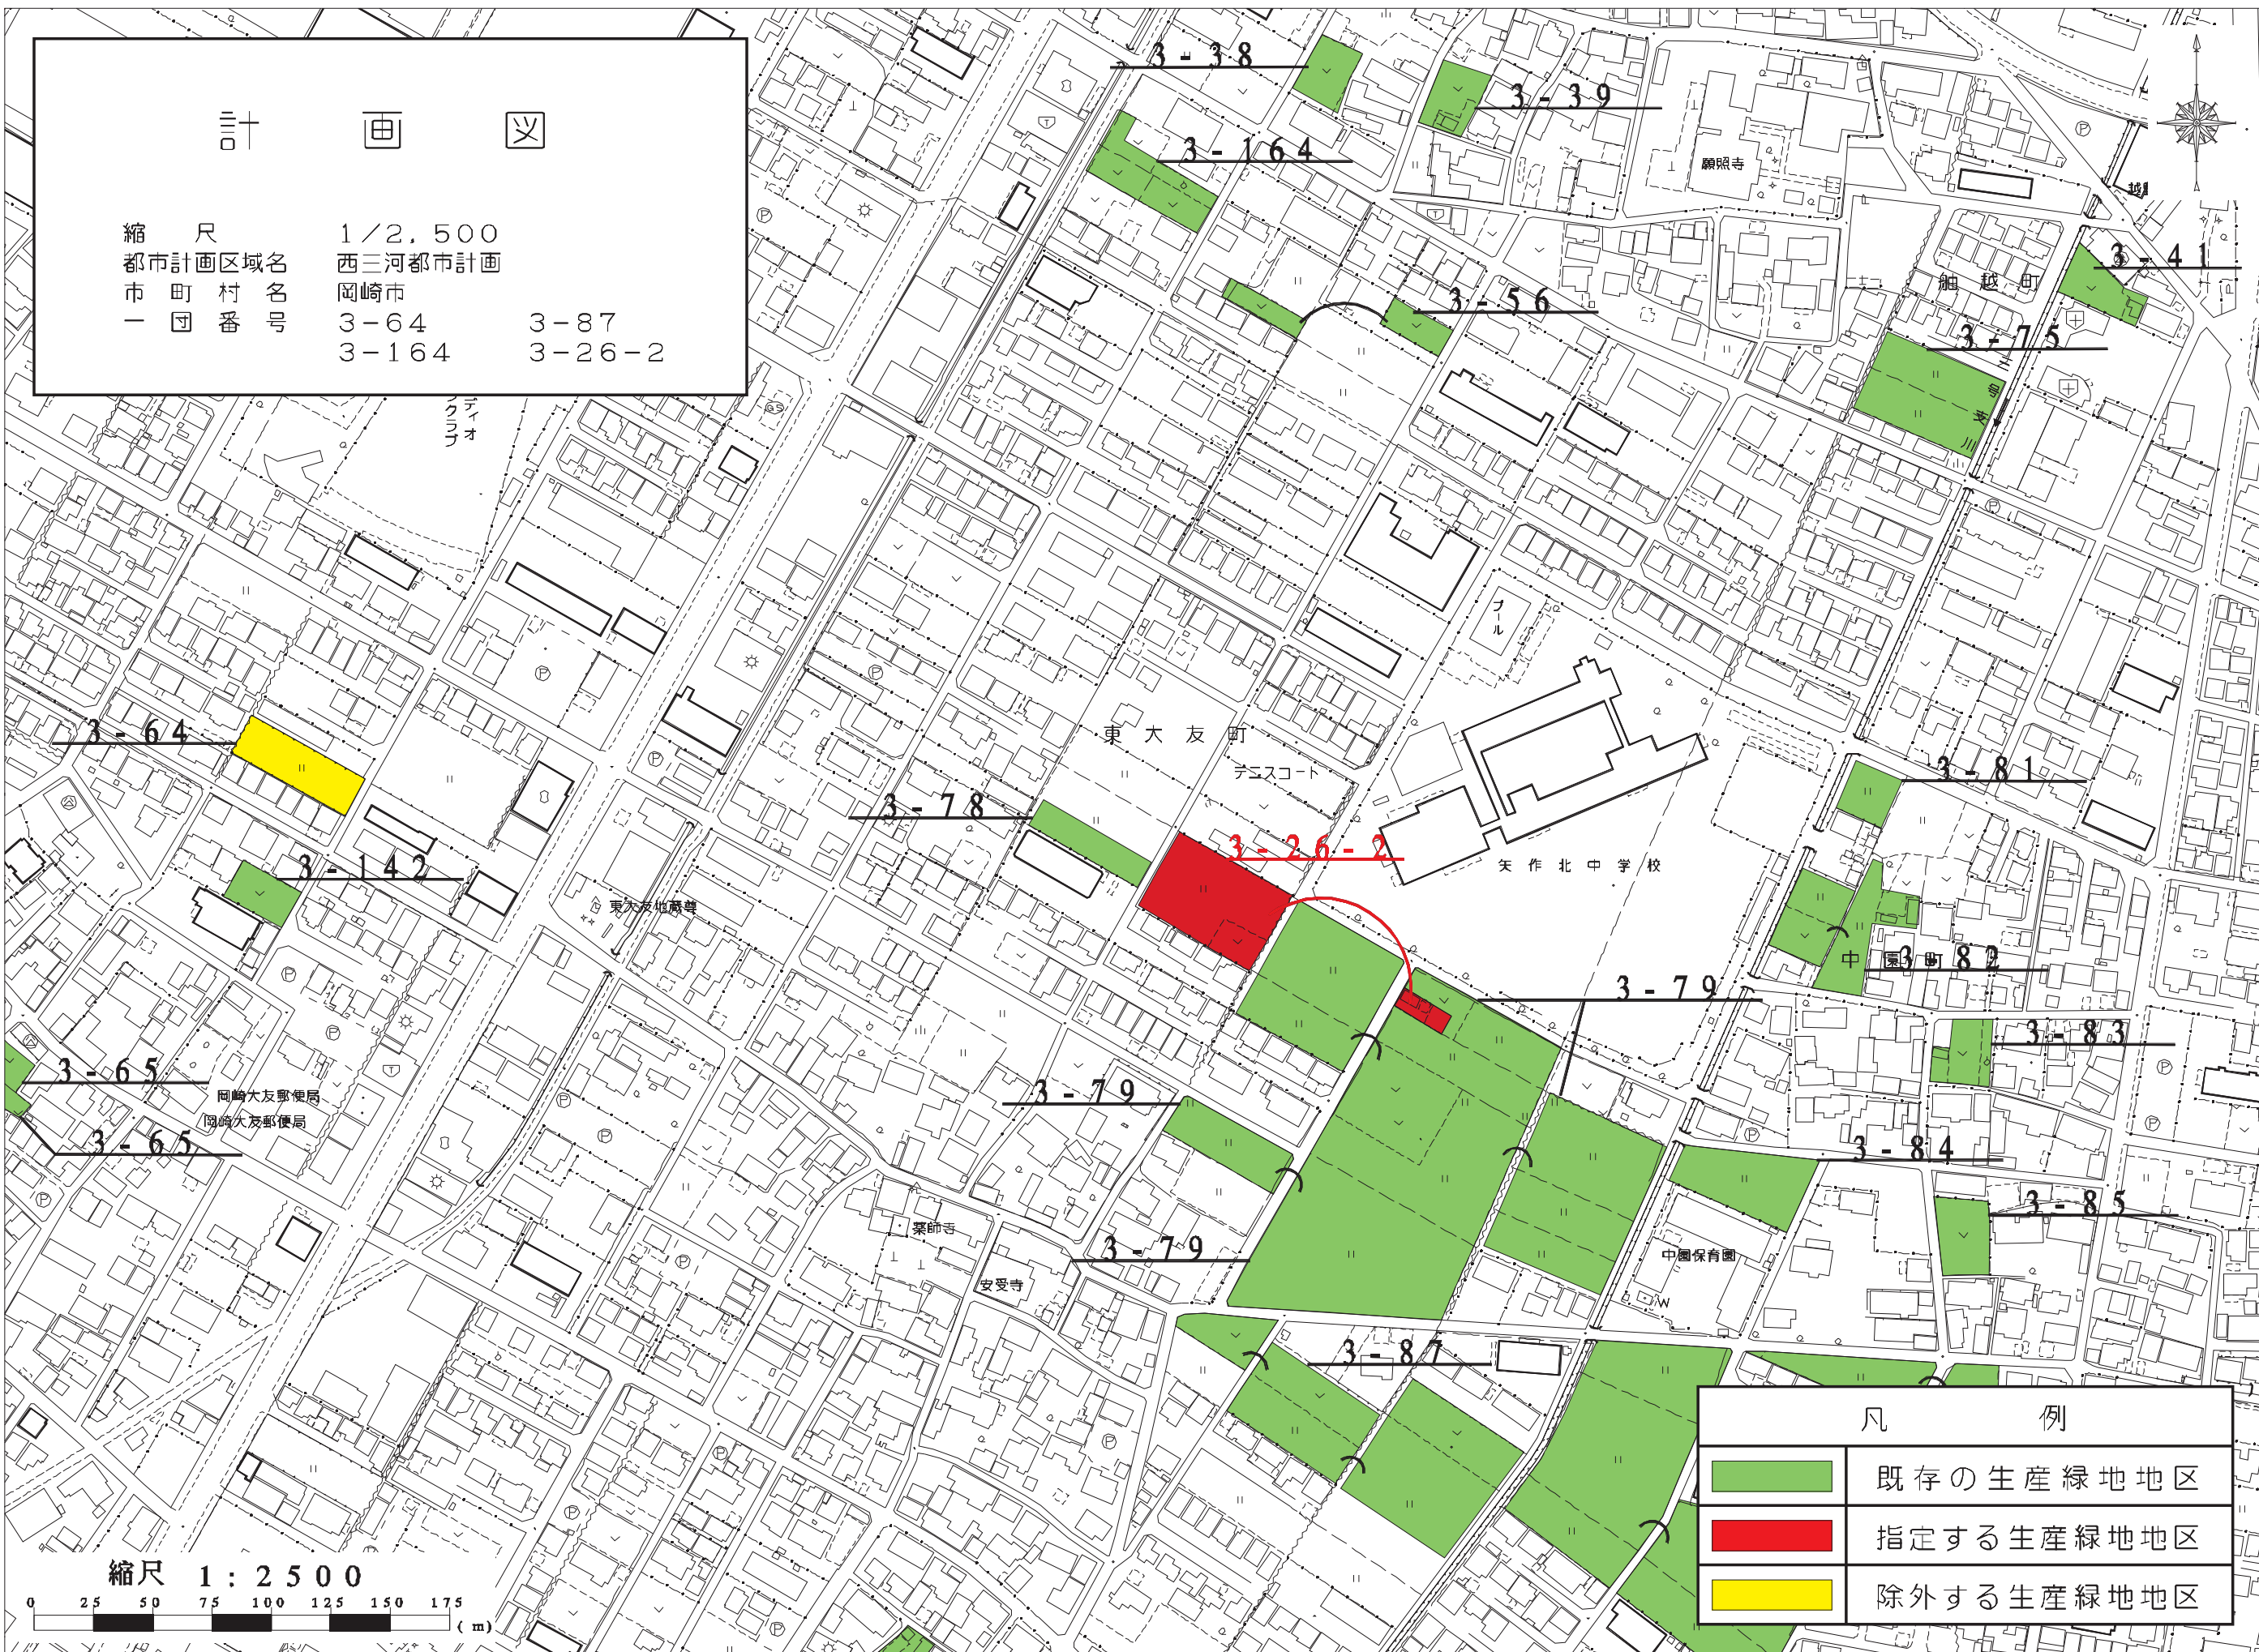


凡例

	既存の生産緑地地区
	指定する生産緑地地区
	除外する生産緑地地区

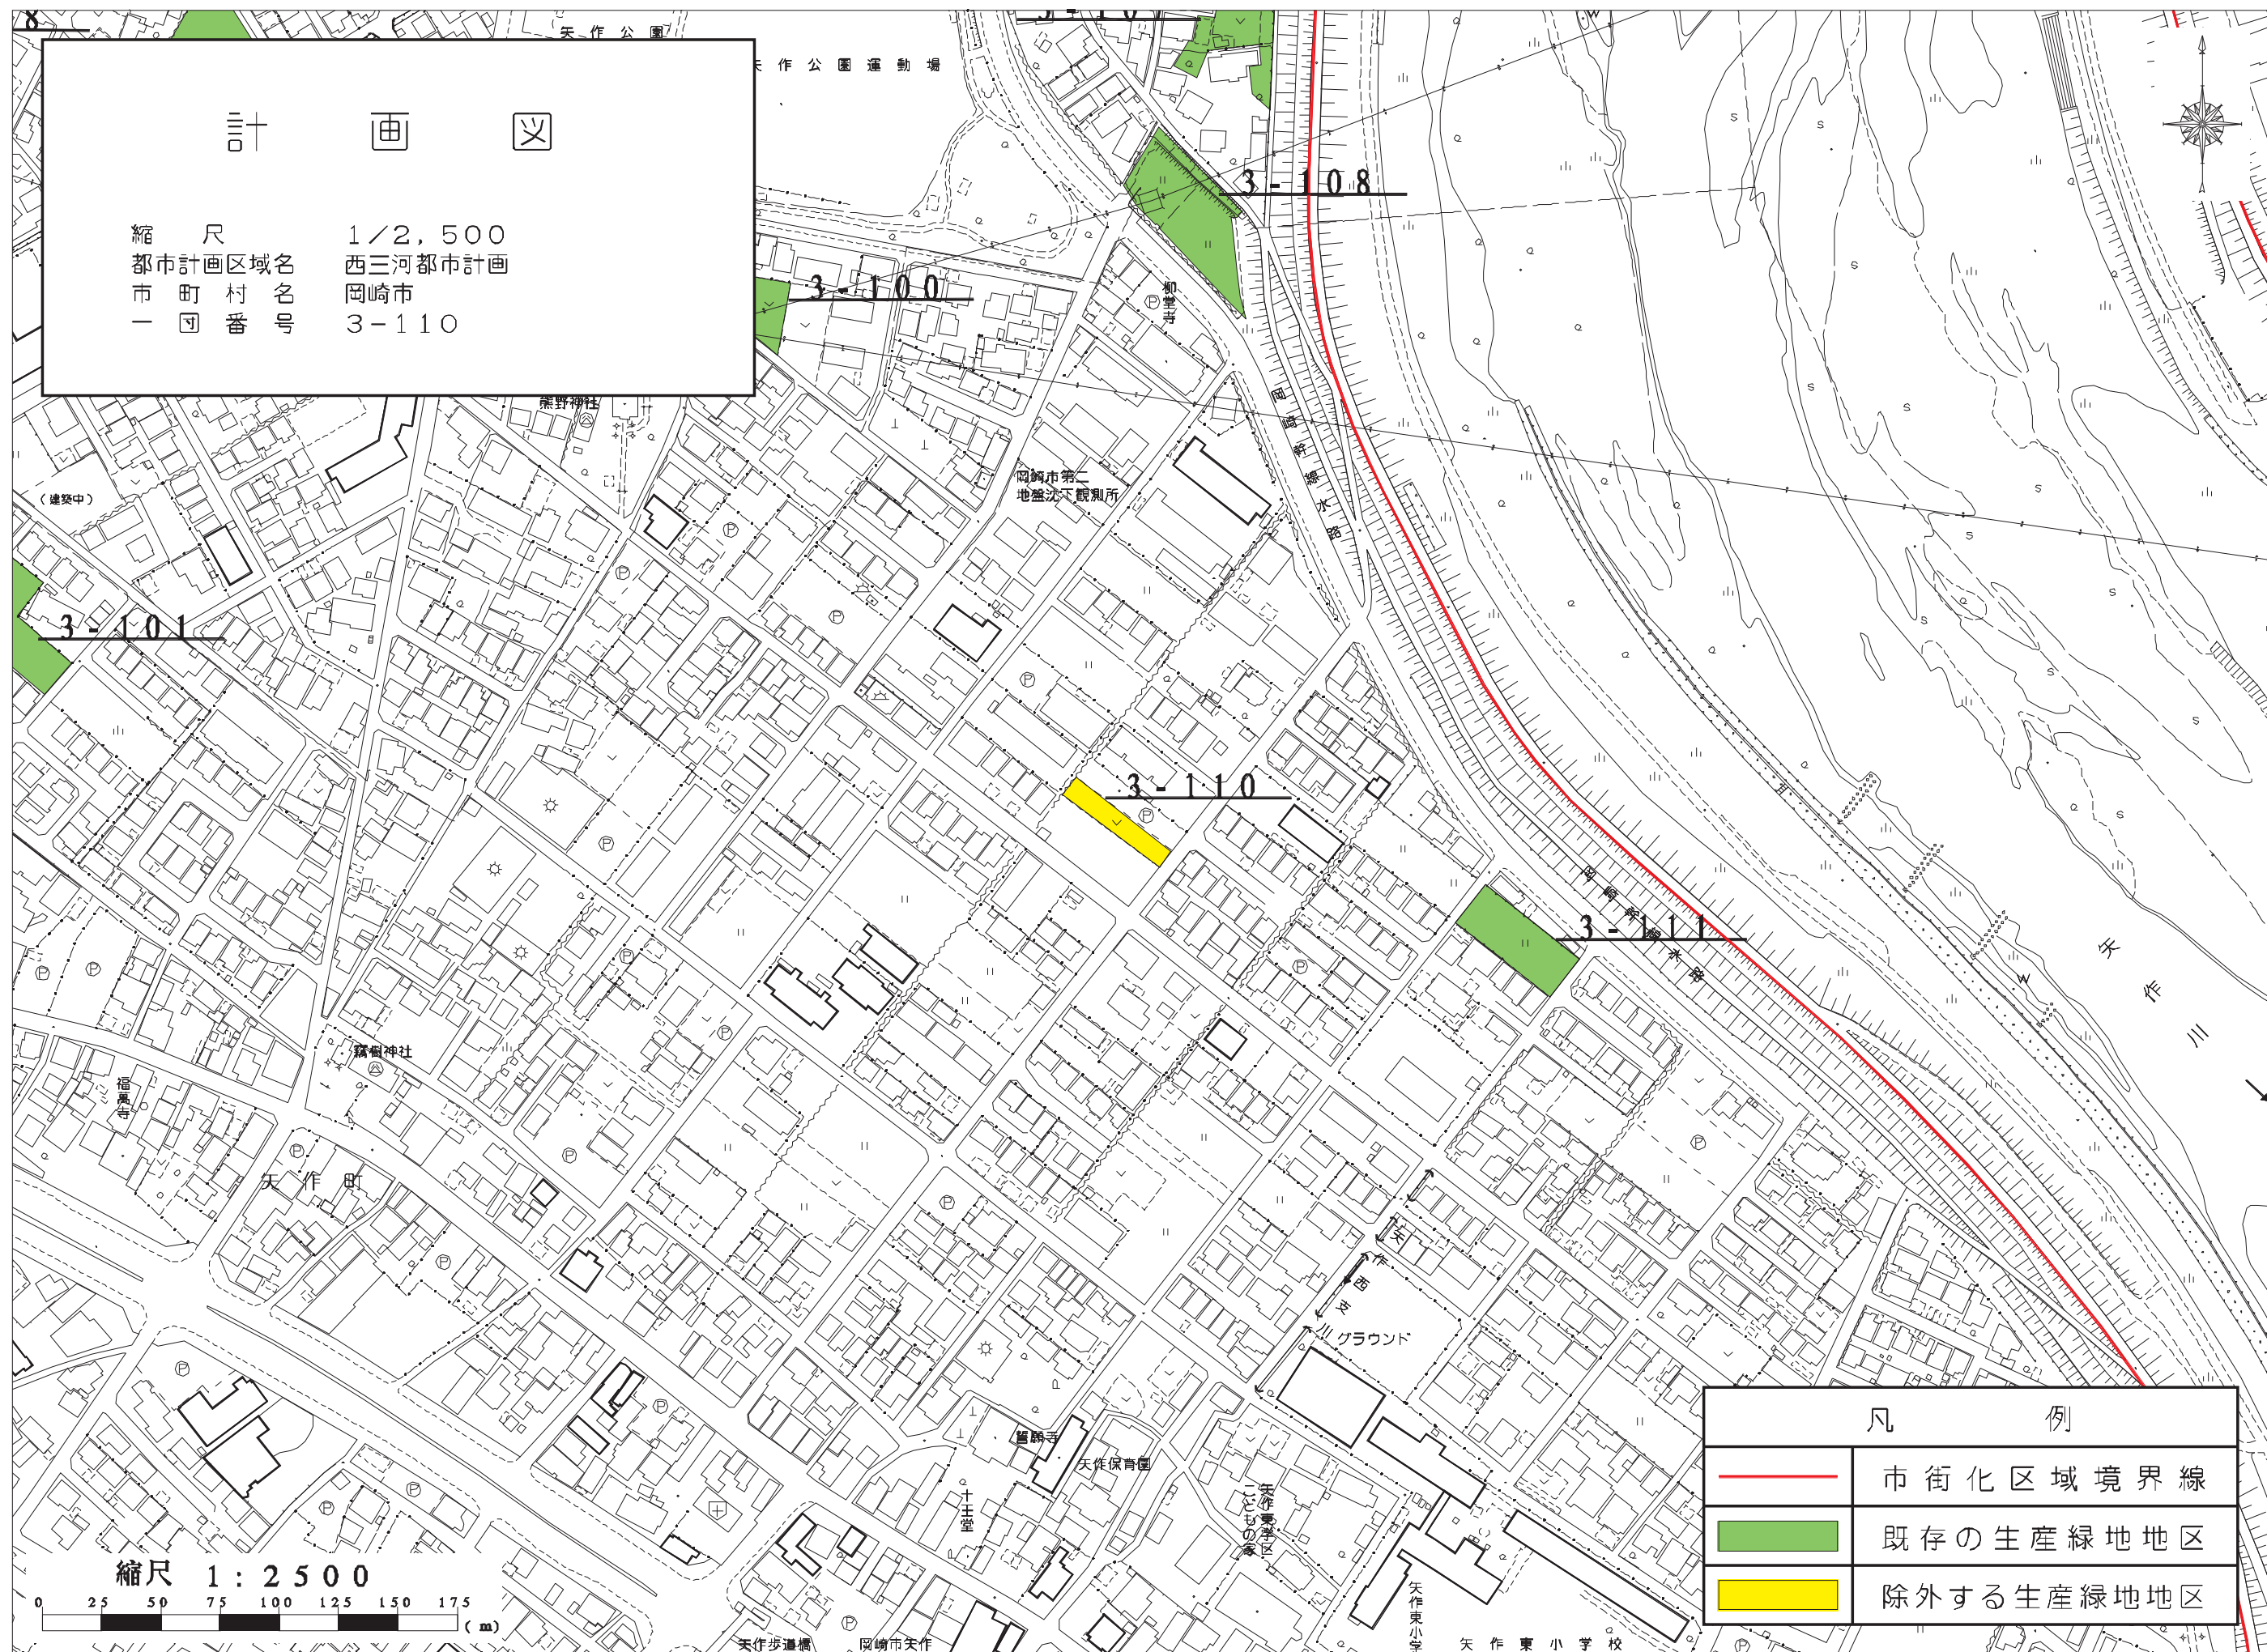

計画図

縮尺 1/2,500
都市計画区域名 西三河都市計画
市町村名 岡崎市
一団番号 3-150

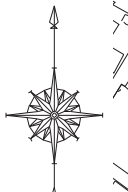

丹羽鉄工所

渡町公園

能光寺

有徳之里
神社

3-150

湧分水工局舎

教泉寺

3-170

筒針町

大徳寺
筒針
児童遊園

凡 例	
	市街化区域境界線
	既存の生産緑地地区
	除外する生産緑地地区

縮尺 1:2500



計 画 図

縮 尺 1/2,500
都市計画区域名 西三河都市計画
市 町 村 名 岡崎市
一 団 番 号 3-192 3-26-3
3-26-4 3-26-5



凡 例	
	市街化区域境界線
	既存の生産緑地地区
	指定する生産緑地地区
	除外する生産緑地地区

縮尺 1 : 2 5 0 0

0 25 50 75 100 125 150 175 (m)