


土地利用計画平面図

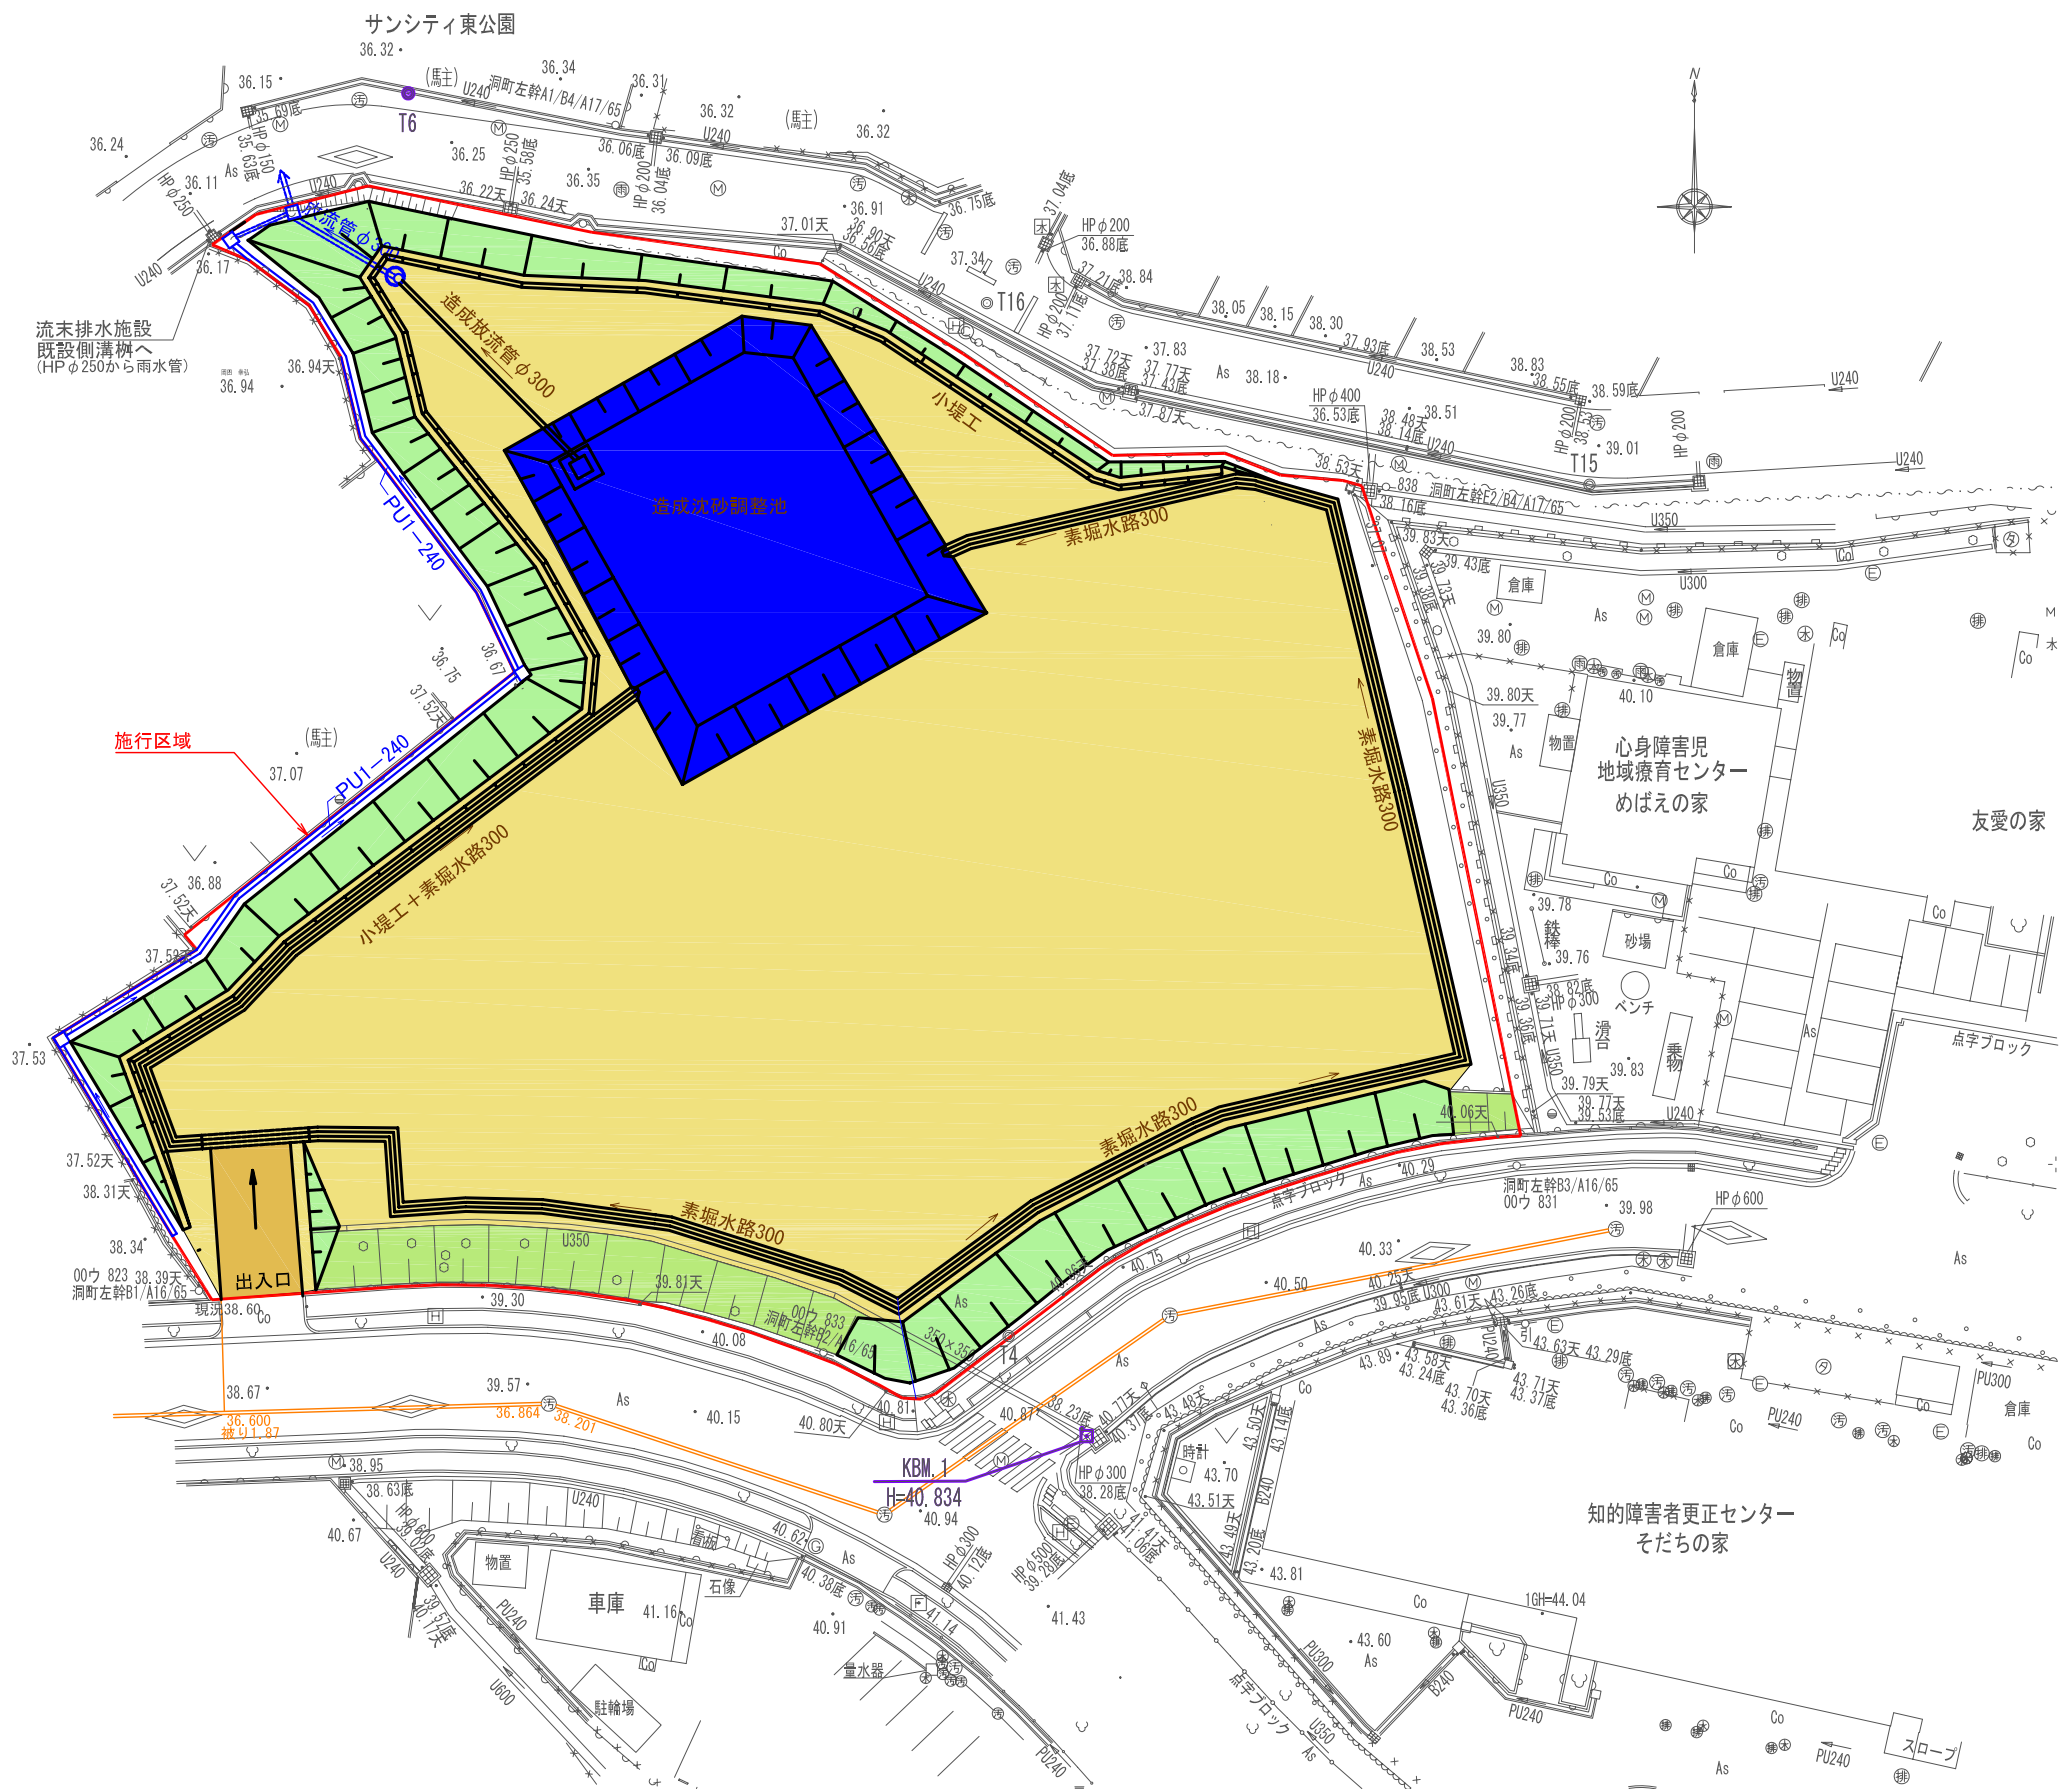

■土地利用面積表

記 号	名 称	面 積(m ²)	割 合
	造成面	3258.33	67.2%
	調整池	550.17	11.4%
	平場部分	291.25	6.0%
	計画緑地	550.99	11.4%
	既存緑地	140.56	2.9%
	乗入れ	53.42	1.1%
合計		4844.72	100.0%

■敷地面積 4,844.72m²

岡崎市こども発達センター 用地造成工事 (岡崎市久町地内)	図面 番号	04
土地利用計画平面図	枚の内其の 縮尺	1:500 (A3)
平成26年6月10日	備考	
岡崎市福祉部障がい福祉課		