
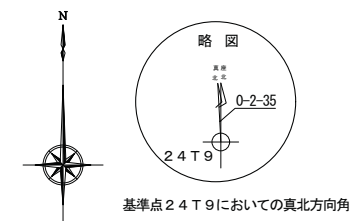


## 資料 2 簡易測量図

現況平面図 縮尺 1:250

岡 崎 市

才栗町 字左世保田


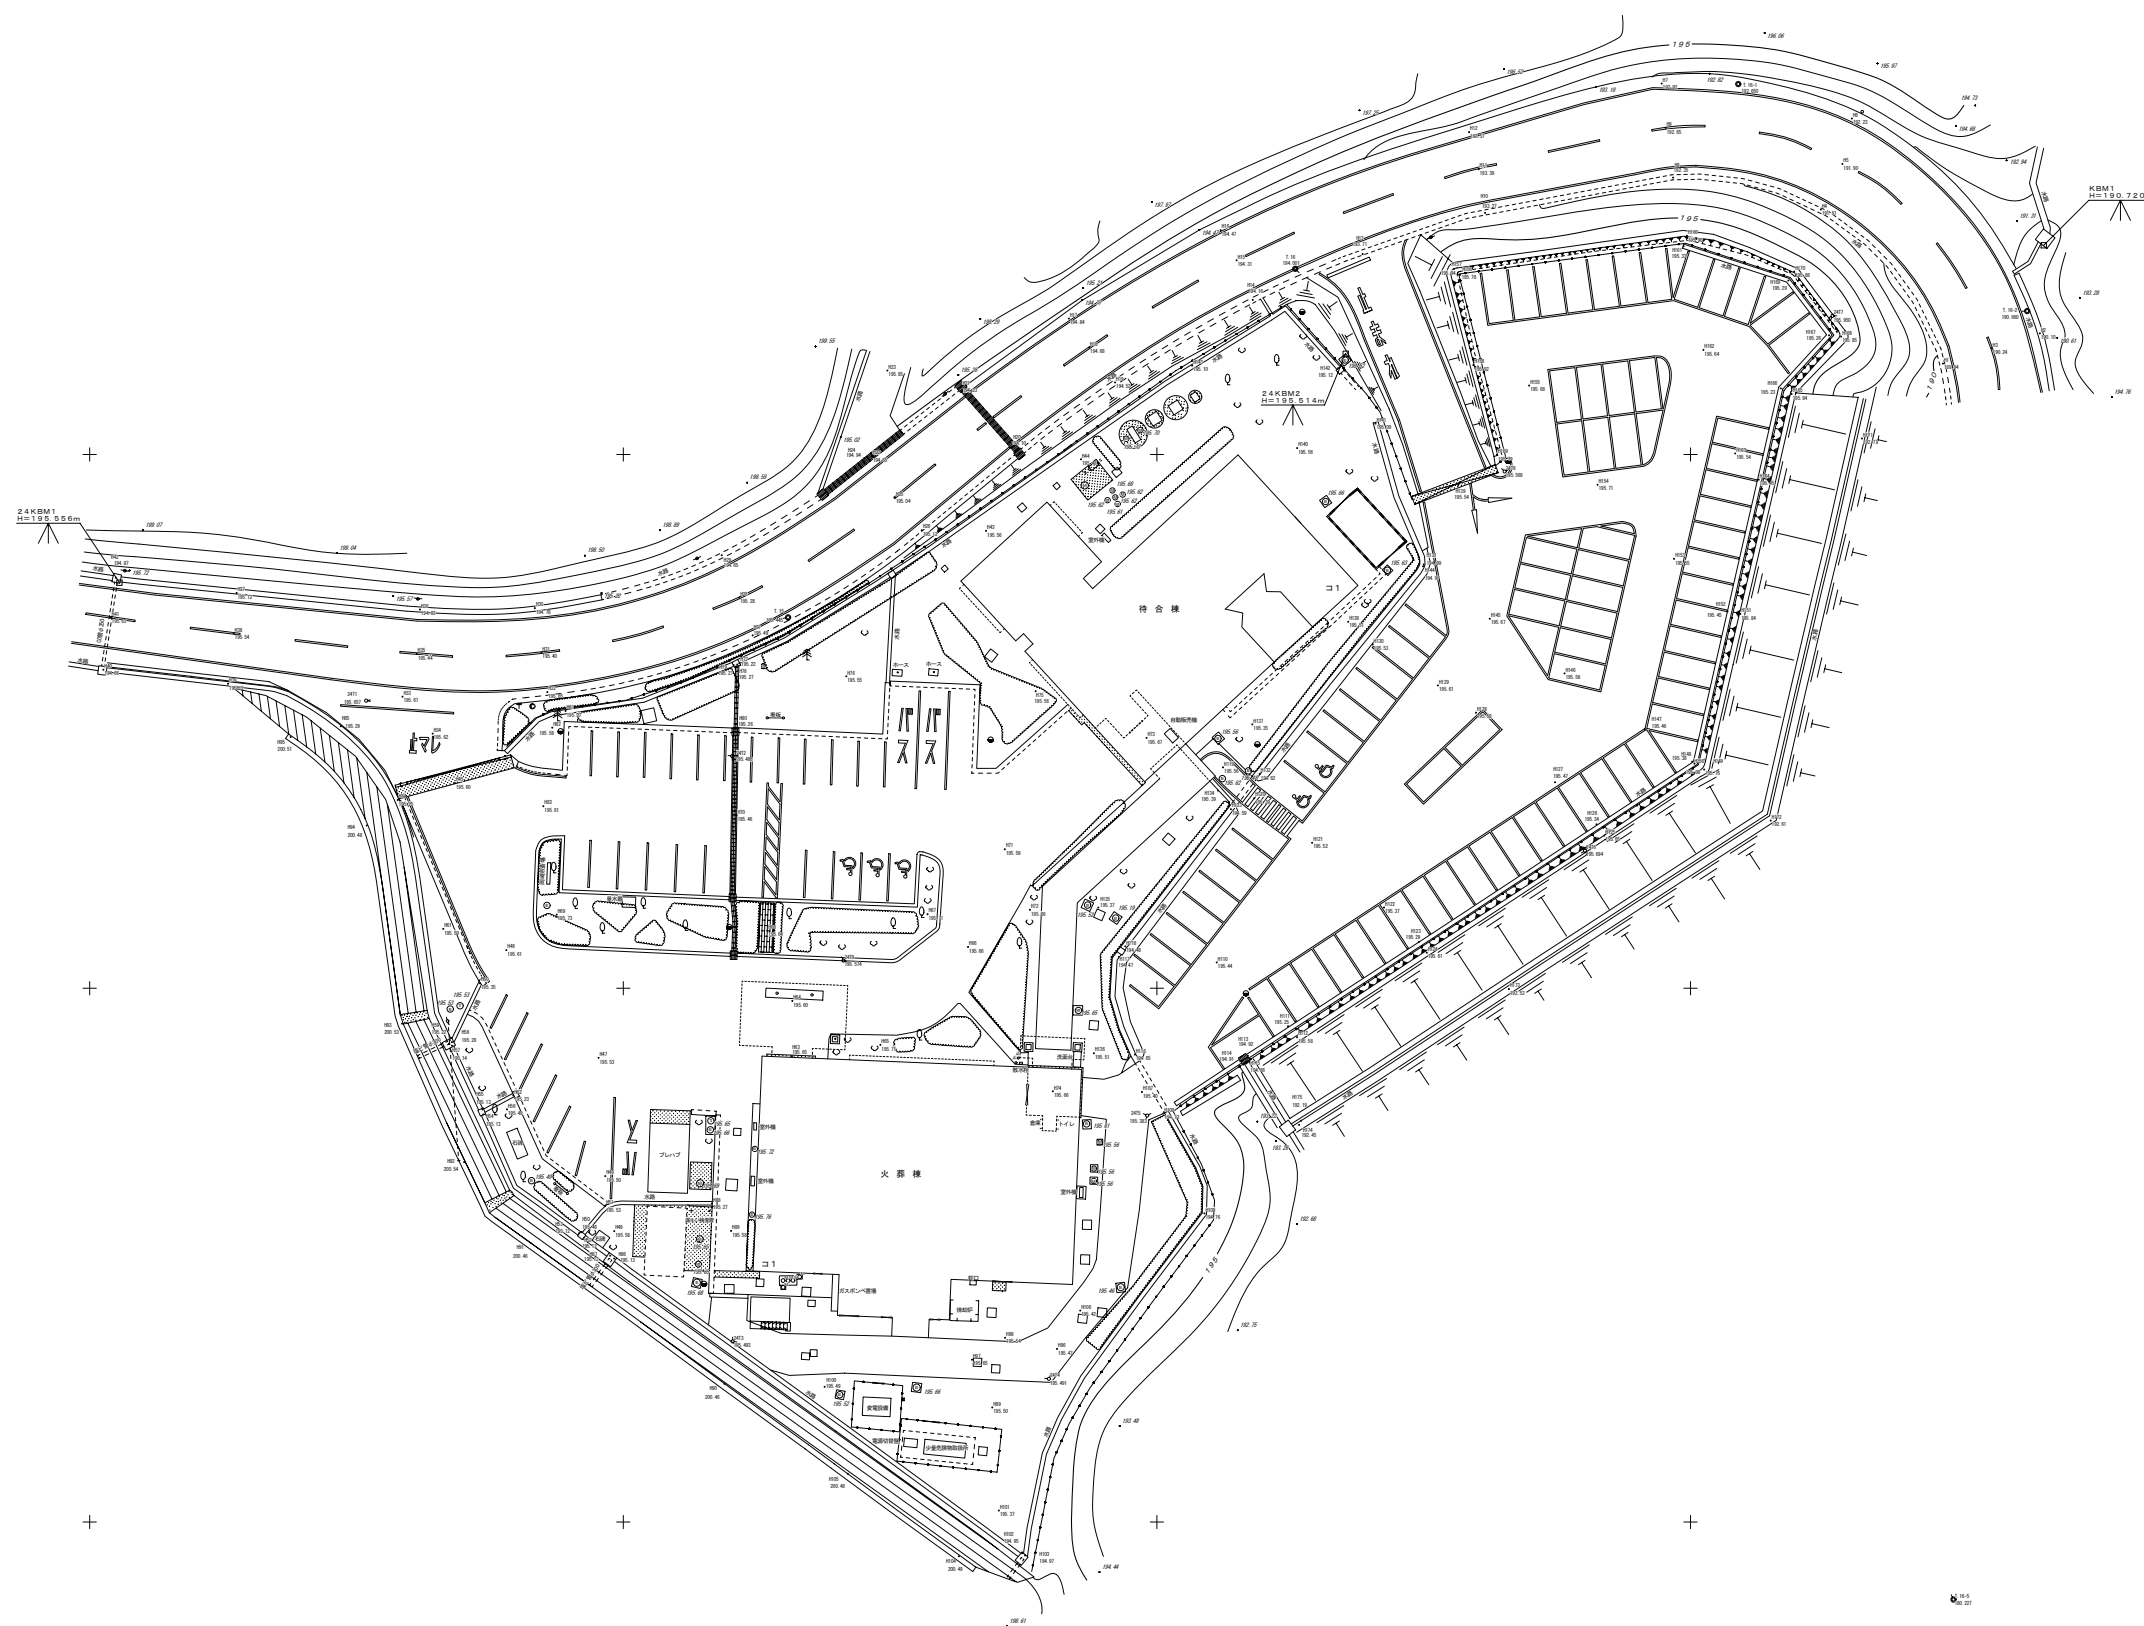


| 凡例 |          |
|----|----------|
|    | 既知点      |
|    | 重要ポイント   |
|    | 伝言M      |
|    | 参加者      |
|    | 講師       |
|    | 監修       |
|    | L監修欄     |
|    | フィス      |
|    | 冊        |
|    | コウリツの管理  |
|    | 土曜め      |
|    | ボーレール    |
|    | 電柱       |
|    | 門扉       |
|    | 地下環境問題   |
|    | アスファルト舗装 |
|    | コンクリート舗装 |
|    | 坑道       |
|    | 探灯       |
|    | カーブミラー   |
|    | 注 意      |
|    | 電気ケーブル   |
|    | 電気ケーブル   |
|    | その他ケーブル  |
|    | 独立採光     |

|                       |          |           |     |
|-----------------------|----------|-----------|-----|
| 工 事 名                 |          |           |     |
| 岡崎市火葬場整備運営事業アドバイザー業務  |          |           |     |
| 6枚の内                  | 図 名      | 現 況 平 面 図 |     |
| NO                    | 面 称      |           |     |
| 2                     | 縮尺 1:250 | 設計        | 年 月 |
| 岡 崎 市 保 健 部 保 健 総 務 課 |          |           |     |

岡 崎 市  
才栗町 字左世保田

| 点 名 體 高 |         |  | 点 名 體 高 |         |  | 点 名 體 高 |         |  |
|---------|---------|--|---------|---------|--|---------|---------|--|
| H1      | 18.9.4  |  | H63     | 19.5.65 |  | H126    | 19.5.65 |  |
| H2      | 18.9.2  |  | H64     | 19.5.63 |  | H127    | 19.5.64 |  |
| H3      | 19.0.24 |  | H65     | 19.5.71 |  | H127    | 19.5.47 |  |
| H4      | 19.1.61 |  | H66     | 19.5.66 |  | H128    | 19.5.58 |  |
| H5      | 19.1.10 |  | H67     | 19.5.71 |  | H129    | 19.5.61 |  |
| H6      | 19.2.21 |  | H68     | 19.5.63 |  | H130    | 19.5.53 |  |
| H7      | 19.2.92 |  | H69     | 19.5.64 |  | H131    | 19.5.67 |  |
| H8      | 19.2.35 |  | H70     | 19.5.46 |  | H132    | 19.4.62 |  |
| H9      | 19.2.65 |  | H71     | 19.5.59 |  | H133    | 19.5.56 |  |
| H10     | 19.2.27 |  | H72     | 19.5.66 |  | H134    | 19.5.39 |  |
| H11     | 19.3.39 |  | H73     | 19.5.67 |  | H135    | 19.5.37 |  |
| H12     | 19.3.67 |  | H74     | 19.5.66 |  | H136    | 19.5.66 |  |
| H13     | 19.2.79 |  | H75     | 19.5.56 |  | H137    | 19.5.51 |  |
| H14     | 19.4.16 |  | H76     | 19.5.56 |  | H138    | 19.5.51 |  |
| H15     | 19.4.31 |  | H77     | 19.5.52 |  | H139    | 19.5.54 |  |
| H16     | 19.4.47 |  | H78     | 19.5.57 |  | H140    | 19.5.56 |  |
| H17     | 19.4.84 |  | H79     | 19.5.57 |  | H141    | 19.5.09 |  |
| H18     | 19.4.68 |  | H80     | 19.5.26 |  | H142    | 19.5.12 |  |
| H19     | 19.4.61 |  | H81     | 19.5.57 |  | H143    | 19.5.10 |  |
| H20     | 19.4.10 |  | H82     | 19.5.58 |  | H144    | 19.4.97 |  |
| H21     | 19.4.23 |  | H83     | 19.5.61 |  | H145    | 19.5.67 |  |
| H22     | 19.4.36 |  | H84     | 19.5.55 |  | H146    | 19.5.58 |  |
| H23     | 19.5.85 |  | H85     | 19.5.49 |  | H147    | 19.5.46 |  |
| H24     | 19.5.84 |  | H86     | 19.5.13 |  | H148    | 19.5.46 |  |
| H25     | 19.5.04 |  | H87     | 19.5.13 |  | H149    | 19.5.76 |  |
| H26     | 19.5.08 |  | H88     | 19.5.57 |  | H150    | 19.5.08 |  |
| H27     | 19.5.49 |  | H89     | 19.5.58 |  | H151    | 19.5.58 |  |
| H28     | 19.5.28 |  | H90     | 20.0.46 |  | H152    | 19.5.46 |  |
| H29     | 19.4.46 |  | H91     | 19.5.55 |  | H153    | 19.5.65 |  |
| H30     | 19.4.78 |  | H92     | 20.0.53 |  | H154    | 19.5.71 |  |
| H31     | 19.4.78 |  | H93     | 20.0.53 |  | H155    | 19.5.71 |  |
| H32     | 19.5.55 |  | H94     | 20.0.48 |  | H156    | 19.5.78 |  |
| H33     | 19.5.67 |  | H95     | 20.0.61 |  | H157    | 19.5.84 |  |
| H34     | 19.5.62 |  | H96     | 19.5.56 |  | H158    | 19.5.92 |  |
| H35     | 19.5.44 |  | H97     | 19.5.65 |  | H159    | 19.5.90 |  |
| H36     | 19.5.43 |  | H98     | 19.5.64 |  | H160    | 19.5.70 |  |
| H37     | 19.5.12 |  | H99     | 19.5.50 |  | H161    | 19.5.39 |  |
| H38     | 19.5.12 |  | H100    | 19.5.59 |  | H162    | 19.5.64 |  |
| H39     | 19.5.12 |  | H101    | 19.5.37 |  | H163    | 19.5.64 |  |
| H40     | 19.4.66 |  | H102    | 19.4.95 |  | H164    | 19.5.46 |  |
| H41     | 19.5.63 |  | H103    | 19.4.73 |  | H165    | 19.5.84 |  |
| H42     | 19.4.87 |  | H104    | 20.0.49 |  | H166    | 19.5.23 |  |
| H43     | 19.5.06 |  | H105    | 19.5.49 |  | H167    | 19.5.26 |  |
| H44     | 19.4.88 |  | H106    | 19.5.42 |  | H168    | 19.5.58 |  |
| H45     | 19.5.07 |  | H107    | 19.5.60 |  | H169    | 19.5.49 |  |
| H46     | 19.5.61 |  | H108    | 19.5.73 |  | H170    | 19.5.86 |  |
| H47     | 19.5.63 |  | H109    | 19.4.76 |  | H171    | 19.2.77 |  |
| H48     | 19.5.48 |  | H110    | 19.5.44 |  | H172    | 19.2.61 |  |
| H49     | 19.5.68 |  | H111    | 19.5.25 |  | H173    | 19.2.63 |  |
| H50     | 19.5.12 |  | H112    | 19.5.42 |  | H174    | 19.2.48 |  |
| H51     | 19.5.63 |  | H113    | 19.4.92 |  | H175    | 19.2.19 |  |
| H52     | 19.5.12 |  | H114    | 19.5.61 |  |         |         |  |
| H53     | 19.5.12 |  | H115    | 19.4.86 |  |         |         |  |
| H54     | 19.5.13 |  | H116    | 19.4.65 |  |         |         |  |
| H55     | 19.5.13 |  | H117    | 19.4.47 |  |         |         |  |
| H56     | 19.5.49 |  | H118    | 19.4.48 |  |         |         |  |
| H57     | 19.5.15 |  | H119    | 19.5.65 |  |         |         |  |
| H58     | 19.5.28 |  | H120    | 19.5.39 |  |         |         |  |
| H59     | 19.5.22 |  | H121    | 19.5.52 |  |         |         |  |
| H60     | 19.5.35 |  | H122    | 19.5.52 |  |         |         |  |
| H61     | 19.5.59 |  | H123    | 19.5.59 |  |         |         |  |
| H62     | 19.5.61 |  | H124    | 19.5.41 |  |         |         |  |

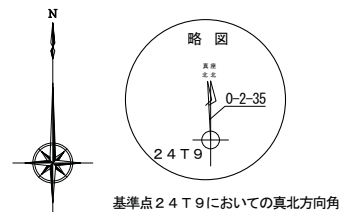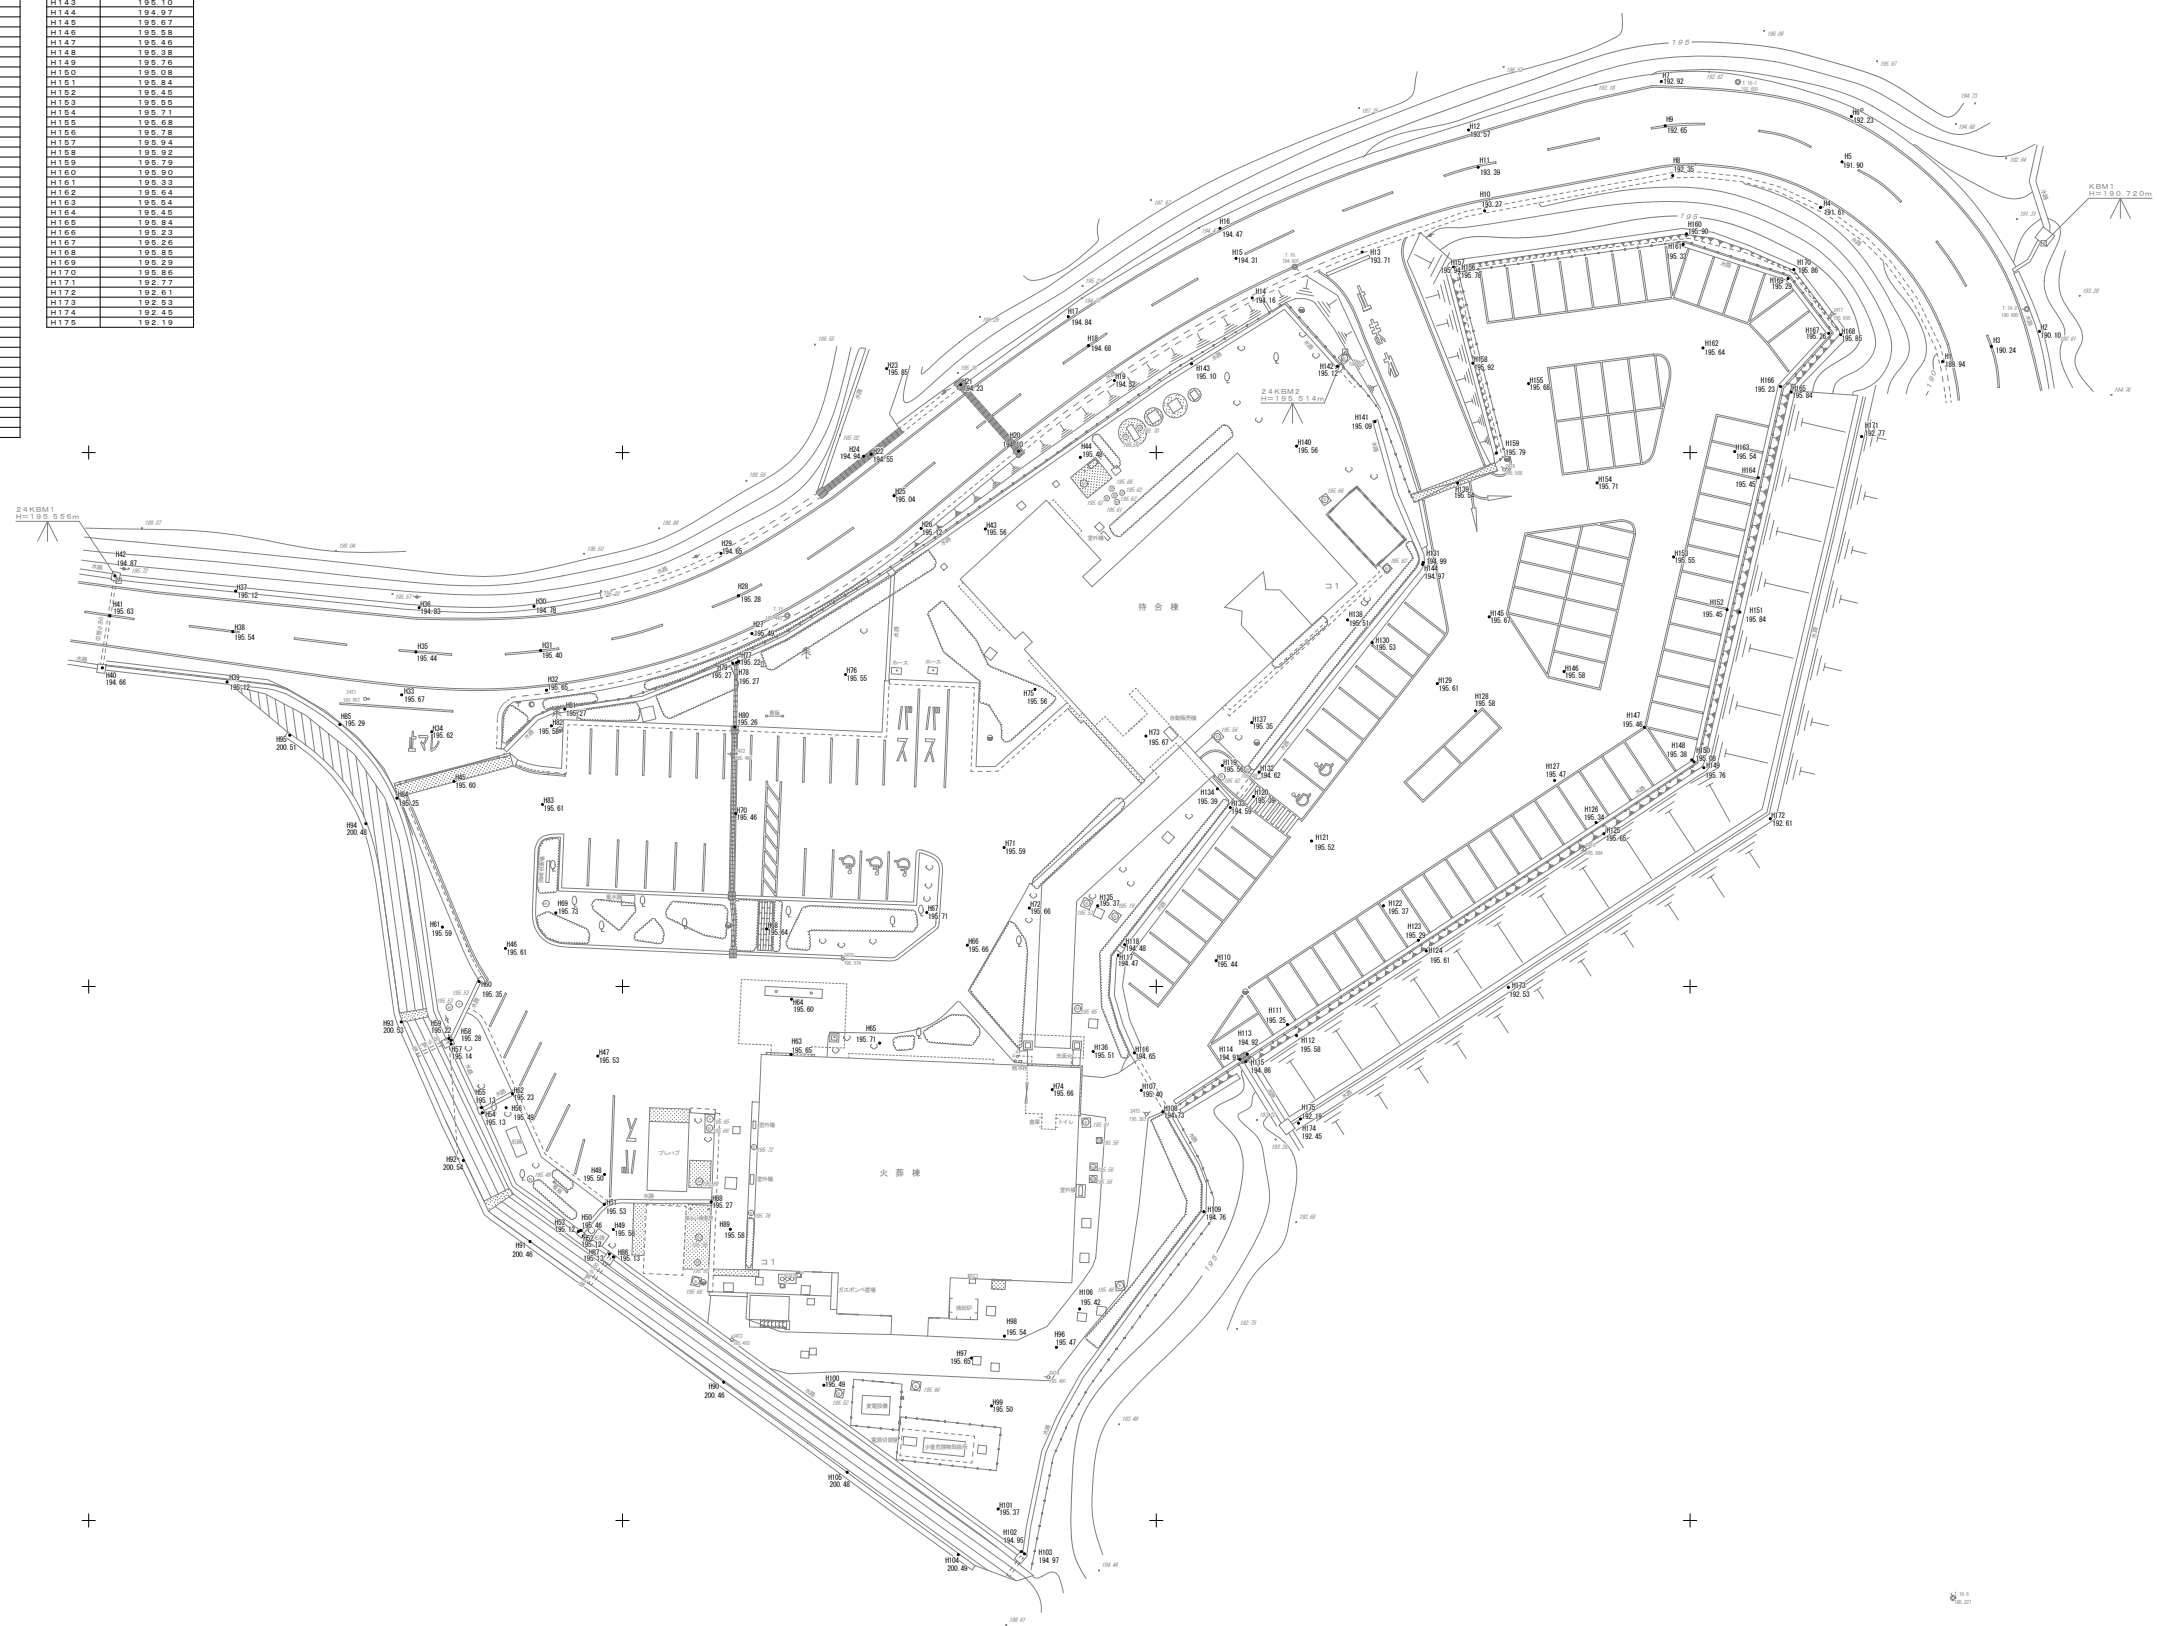


| 凡 例        |          |
|------------|----------|
| ↑ 1600 640 | 風 知 点    |
| ↑ 1600 640 | 4級標準点    |
| ↑ 1600 640 | 直型BM     |
| ↑ 1600 640 | 変型       |
| ↑ 1600 640 | 無接合      |
| ↑ 1600 640 | 階段       |
| ↑ 1600 640 | 煙道       |
| ↑ 1600 640 | 上り煙道     |
| ↑ 1600 640 | フタシス     |
| ↑ 1600 640 | 箱        |
| ↑ 1600 640 | コンクリート積壁 |
| ↑ 1600 640 | 土留め      |
| ↑ 1600 640 | ゲートリール   |
| ↑ 1600 640 | 電柱       |
| ↑ 1600 640 | 門扉       |
| ↑ 1600 640 | 地下埋設設備   |
| ↑ 1600 640 | エアフルット積壁 |
| ↑ 1600 640 | コンクリート壁  |
| ↑ 1600 640 | 組み込み     |
| ↑ 1600 640 | 雨樋       |
| ↑ 1600 640 | 架灯       |
| ↑ 1600 640 | ケーブル溝    |
| ↑ 1600 640 | 旗 竿      |
| ↑ 1600 640 | 電線マニホール  |
| ↑ 1600 640 | 電線マニホール  |
| ↑ 1600 640 | その他特殊設備  |
| ↑ 1600 640 | 旗 竿      |

|                       |          |               |       |
|-----------------------|----------|---------------|-------|
| 工 事 名                 |          |               |       |
| 岡崎市火葬場整備運営事業アドバイザー業務  |          |               |       |
| 6枚の内                  | 図名       | 現 況 高 低 測 量 図 |       |
| NO                    | 面 積      |               |       |
| 6                     | 縮尺 1:250 | 設計            | 年 月 日 |
| 岡 崎 市 保 健 部 保 健 総 務 課 |          |               |       |

求 積 図 縮尺 1 : 250

岡 崎 市  
才栗町 字左世保田

| 番号      | 原 点    | 高 度    | 積 算 積 算      | 積 算 積 算                 |
|---------|--------|--------|--------------|-------------------------|
| 1       | 13.536 | 5.960  | 63.622160    | 31.710000               |
| 2       | 72.652 | 1.243  | 91.584538    | 46.7747160              |
| 3       | 72.245 | 1.550  | 113.159760   | 56.7648750              |
| 4       | 72.652 | 2.491  | 127.191120   | 128.5556900             |
| 5       | 77.319 | 10.785 | 833.885415   | 416.9427075             |
| 6       | 71.257 | 1.637  | 116.647700   | 58.3236545              |
| 7       | 69.352 | 1.700  | 124.655680   | 67.1852900              |
| 8       | 67.499 | 1.856  | 125.778144   | 62.6260720              |
| 9       | 65.861 | 1.950  | 128.628550   | 64.2144750              |
| 10      | 64.241 | 2.046  | 131.641698   | 65.6296420              |
| 11      | 77.319 | 14.209 | 1,112.241124 | 569.1555520             |
| 12      | 62.936 | 2.148  | 135.186528   | 67.9932640              |
| 13      | 61.691 | 2.260  | 139.209000   | 69.6963200              |
| 14      | 60.655 | 2.346  | 142.200000   | 71.1696520              |
| 15      | 59.824 | 2.382  | 142.500768   | 71.2509840              |
| 16      | 59.148 | 2.437  | 144.142676   | 72.0718380              |
| 17      | 58.548 | 2.489  | 144.856291   | 72.4857195              |
| 18      | 58.294 | 2.489  | 145.056471   | 72.5177000              |
| 19      | 62.864 | 1.750  | 145.012000   | 72.5000000              |
| 20      | 61.116 | 1.852  | 150.226822   | 75.1154160              |
| 21      | 79.470 | 1.658  | 134.142360   | 67.0709000              |
| 22      | 79.170 | 5.774  | 451.353580   | 225.4767000             |
| 23      | 74.329 | 1.446  | 107.479734   | 53.7396070              |
| 24      | 72.452 | 4.200  | 219.039750   | 109.0296750             |
| 25      | 71.150 | 2.226  | 108.522200   | 79.2611000              |
| 26      | 70.042 | 2.228  | 106.953576   | 76.0367860              |
| 27      | 68.971 | 2.201  | 106.294971   | 73.1452335              |
| 28      | 67.759 | 2.717  | 104.024410   | 62.8812550              |
| 29      | 66.535 | 2.748  | 102.838180   | 61.4190000              |
| 30      | 65.296 | 2.774  | 101.408554   | 60.7042020              |
| 31      | 64.200 | 0.928  | 48.402220    | 23.7440000              |
| 32      | 47.364 | 0.896  | 42.638144    | 21.2160720              |
| 33      | 44.514 | 0.890  | 39.677460    | 19.8067300              |
| 34      | 41.680 | 0.855  | 35.679400    | 17.8966000              |
| 35      | 79.883 | 15.571 | 1,105.792676 | 552.6381465             |
| 36      | 11.997 | 0.083  | 0.895751     | 0.4978755               |
| 37      | 9.006  | 0.060  | 0.540360     | 0.2701880               |
| 38      | 14.652 | 2.620  | 46.962660    | 22.4645300              |
| 39      | 5.989  | 0.052  | 0.320260     | 0.1546975               |
| 40      | 38.793 | 0.140  | 5.431020     | 2.7155100               |
| 41      | 55.627 | 0.968  | 50.622652    | 25.4146470              |
| 42      | 59.229 | 14.340 | 840.342880   | 424.6716000             |
| 43      | 64.322 | 23.103 | 2,129.251168 | 1,064.6255820           |
| 44      | 62.864 | 47.717 | 3,456.627488 | 1,728.4181940           |
| 45      | 60.391 | 8.453  | 559.271350   | 279.6059950             |
| 46      | 16.720 | 5.537  | 92.578640    | 46.2880200              |
| 47      | 66.391 | 18.849 | 1,118.631959 | 559.3193795             |
| 48      | 57.212 | 1.442  | 625.759148   | 312.8885720             |
| 49      | 40.380 | 10.044 | 696.346228   | 353.1731180             |
| 50      | 11.702 | 4.927  | 57.692754    | 28.8278770              |
| 計 算 積 算 |        |        |              | 8,589.229725            |
| 計 算 積 算 |        |        |              | 8,589.22 m <sup>2</sup> |

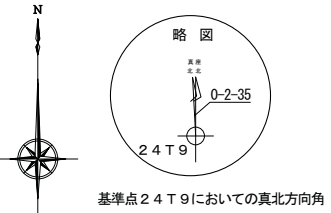

基準点 2 4 T 9 においての真北方向角

| 凡 例 |             |
|-----|-------------|
| ●   | 観 測 点       |
| ○   | 4 級基準点      |
| △   | 観測点         |
| □   | 家屋          |
| ▨   | 雑草地         |
| ▩   | 農地          |
| ▧   | 樹林          |
| ▦   | 雑木          |
| ▥   | L 型境界       |
| ▤   | フェンス        |
| ▣   | 塀           |
| ▢   | コンクリート境界    |
| □   | 土留め         |
| ■   | ガードレール      |
| ▤   | 電柱          |
| ▥   | 門柱          |
| ▦   | 地下埋設物線      |
| ▧   | アスファルト舗装    |
| ▨   | コンクリート舗装    |
| ▩   | 緑地          |
| ▪   | 河川          |
| ▫   | 道路          |
| ▬   | カーブミラー      |
| ▭   | 水 溝         |
| ▮   | 電線マニピュレーター  |
| ▯   | 電線マニピュレーター  |
| ▰   | その他マニピュレーター |
| ▱   | 独立樹木        |

|                       |         |
|-----------------------|---------|
| 工 事 名                 |         |
| 岡崎市火葬場整備運営事業アドバイザー業務  |         |
| 6枚の内                  | 図 名     |
| NO                    | 面 称     |
| 4                     | 求 積 図   |
| 縮尺                    | 1 : 250 |
| 設計                    | 年 月 日   |
| 岡 崎 市 保 健 部 保 健 総 務 課 |         |