




※本資料は、昭和51年時点の図面であり、その後の管理人住宅の撤去や待合室・駐車場の増設が記載されていないなど、現施設とは整合しないことに留意すること。

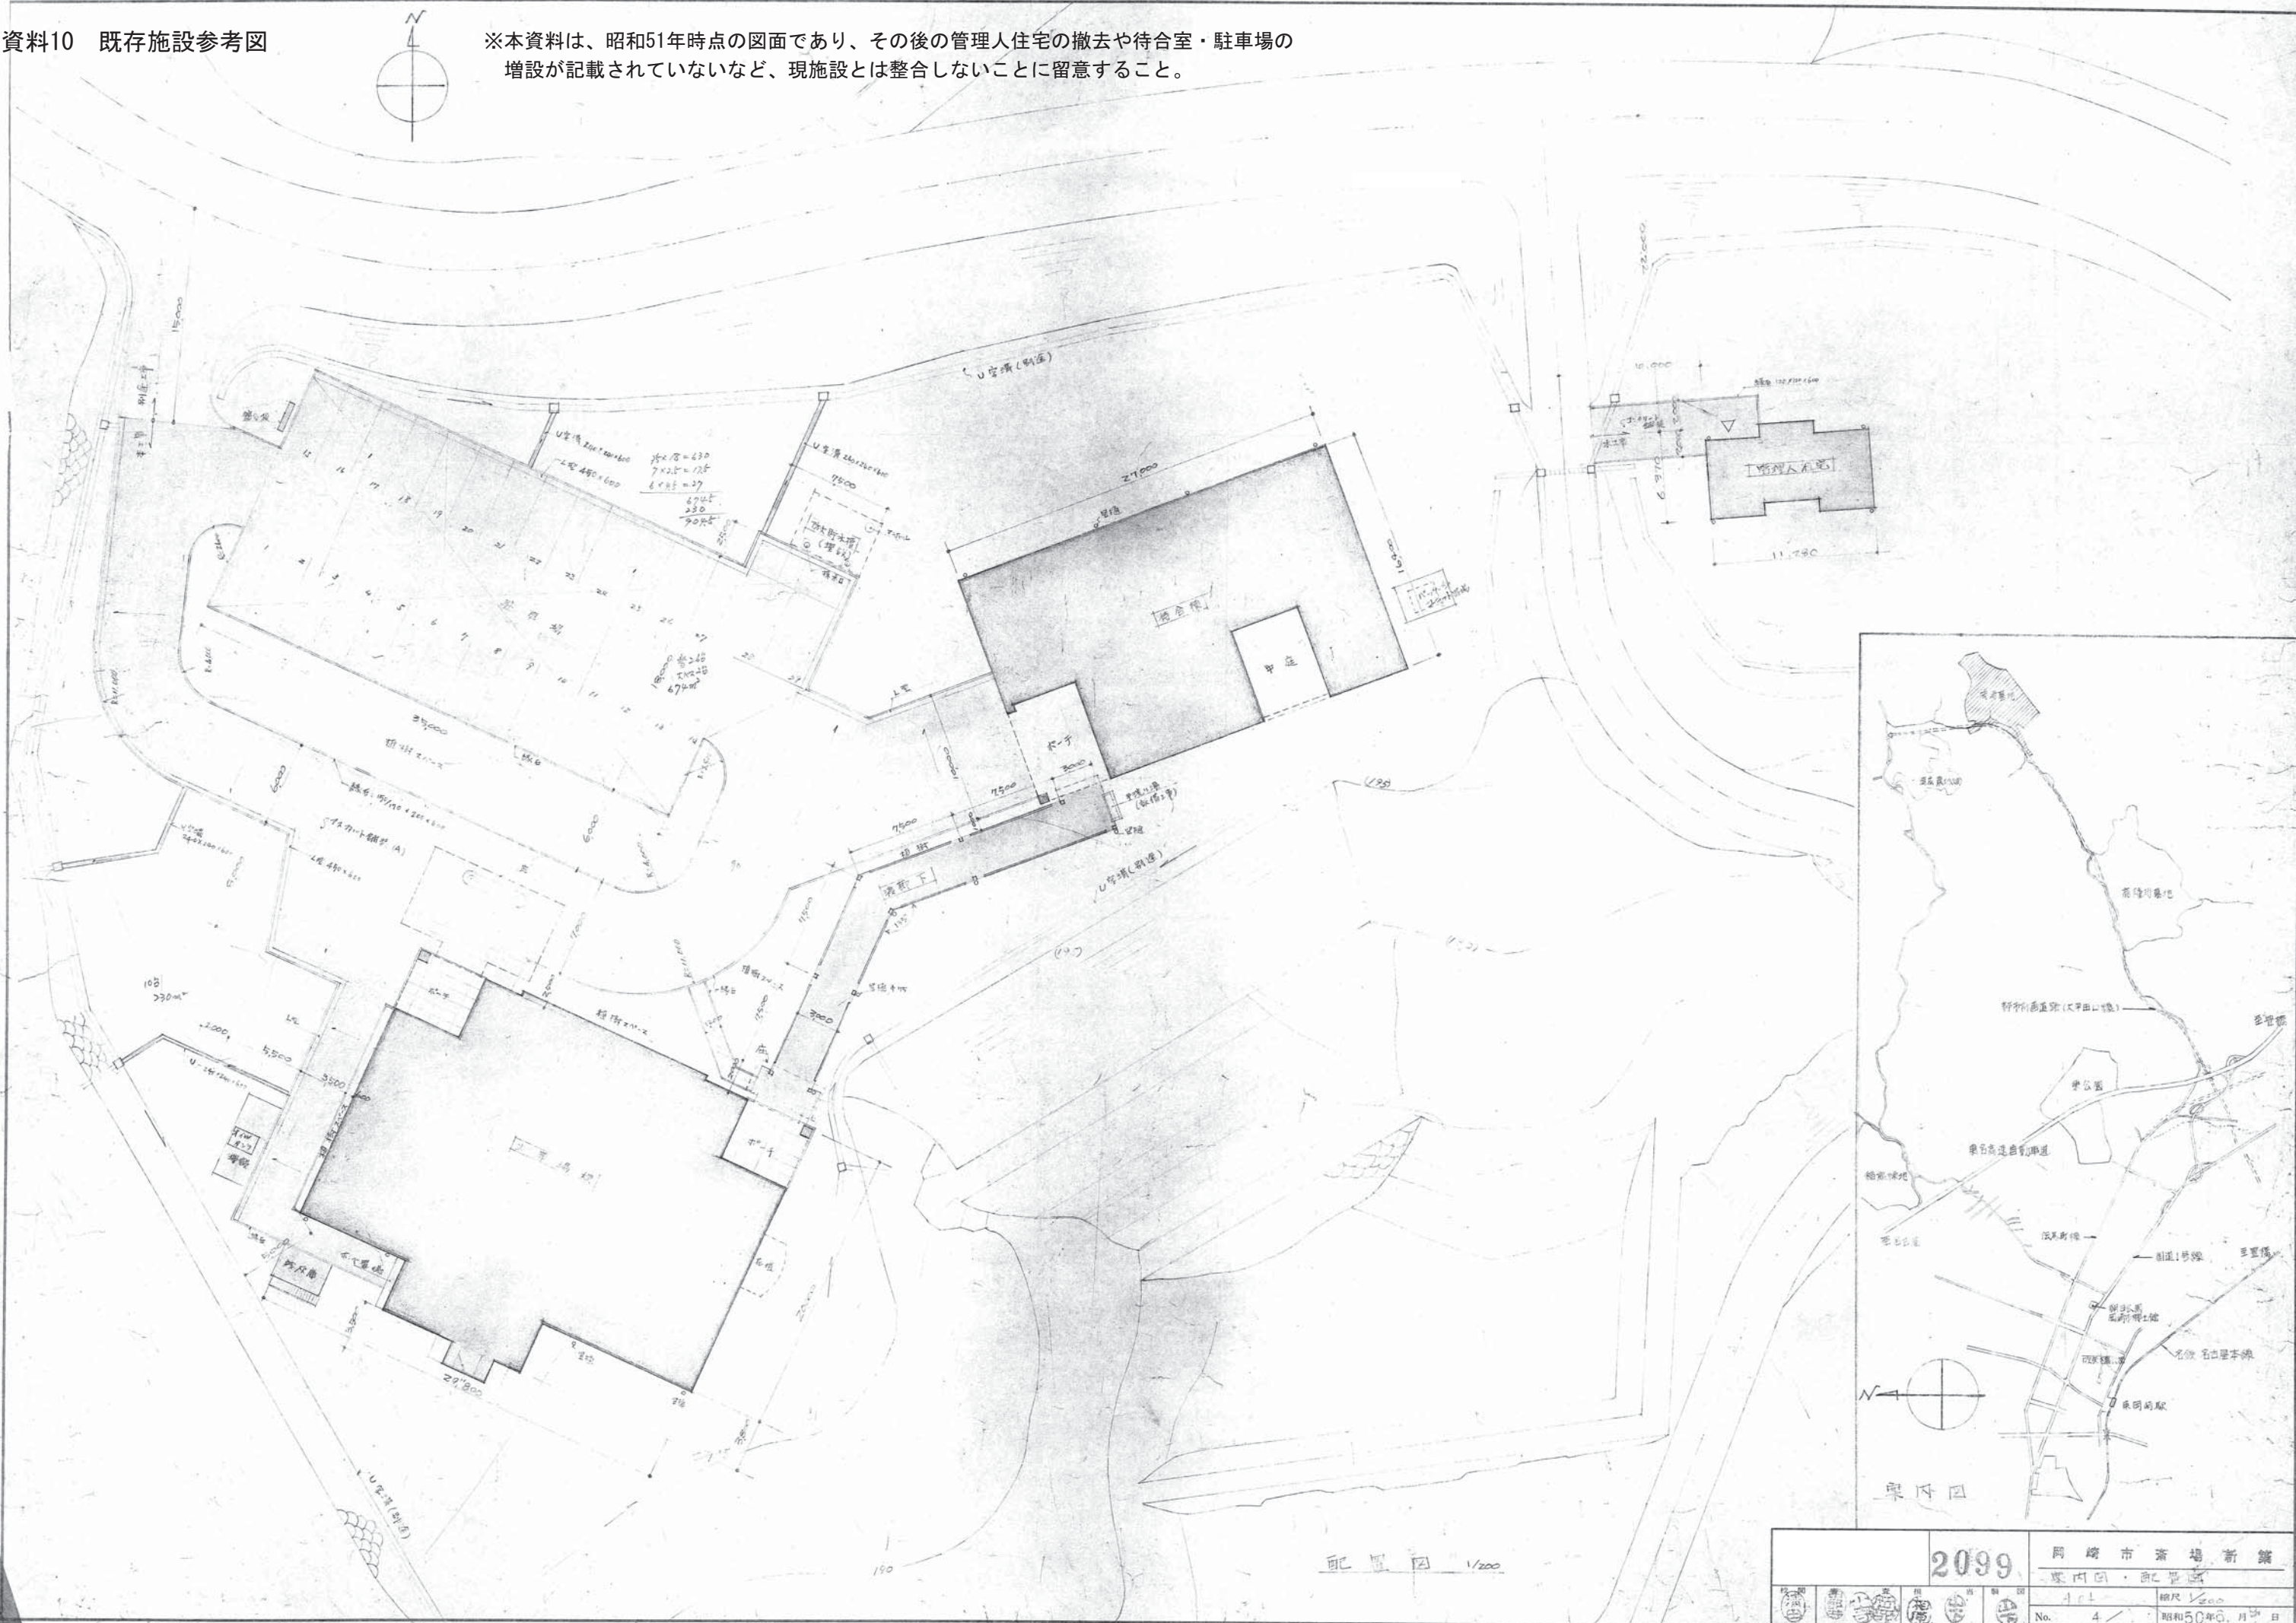

配置図 1/200

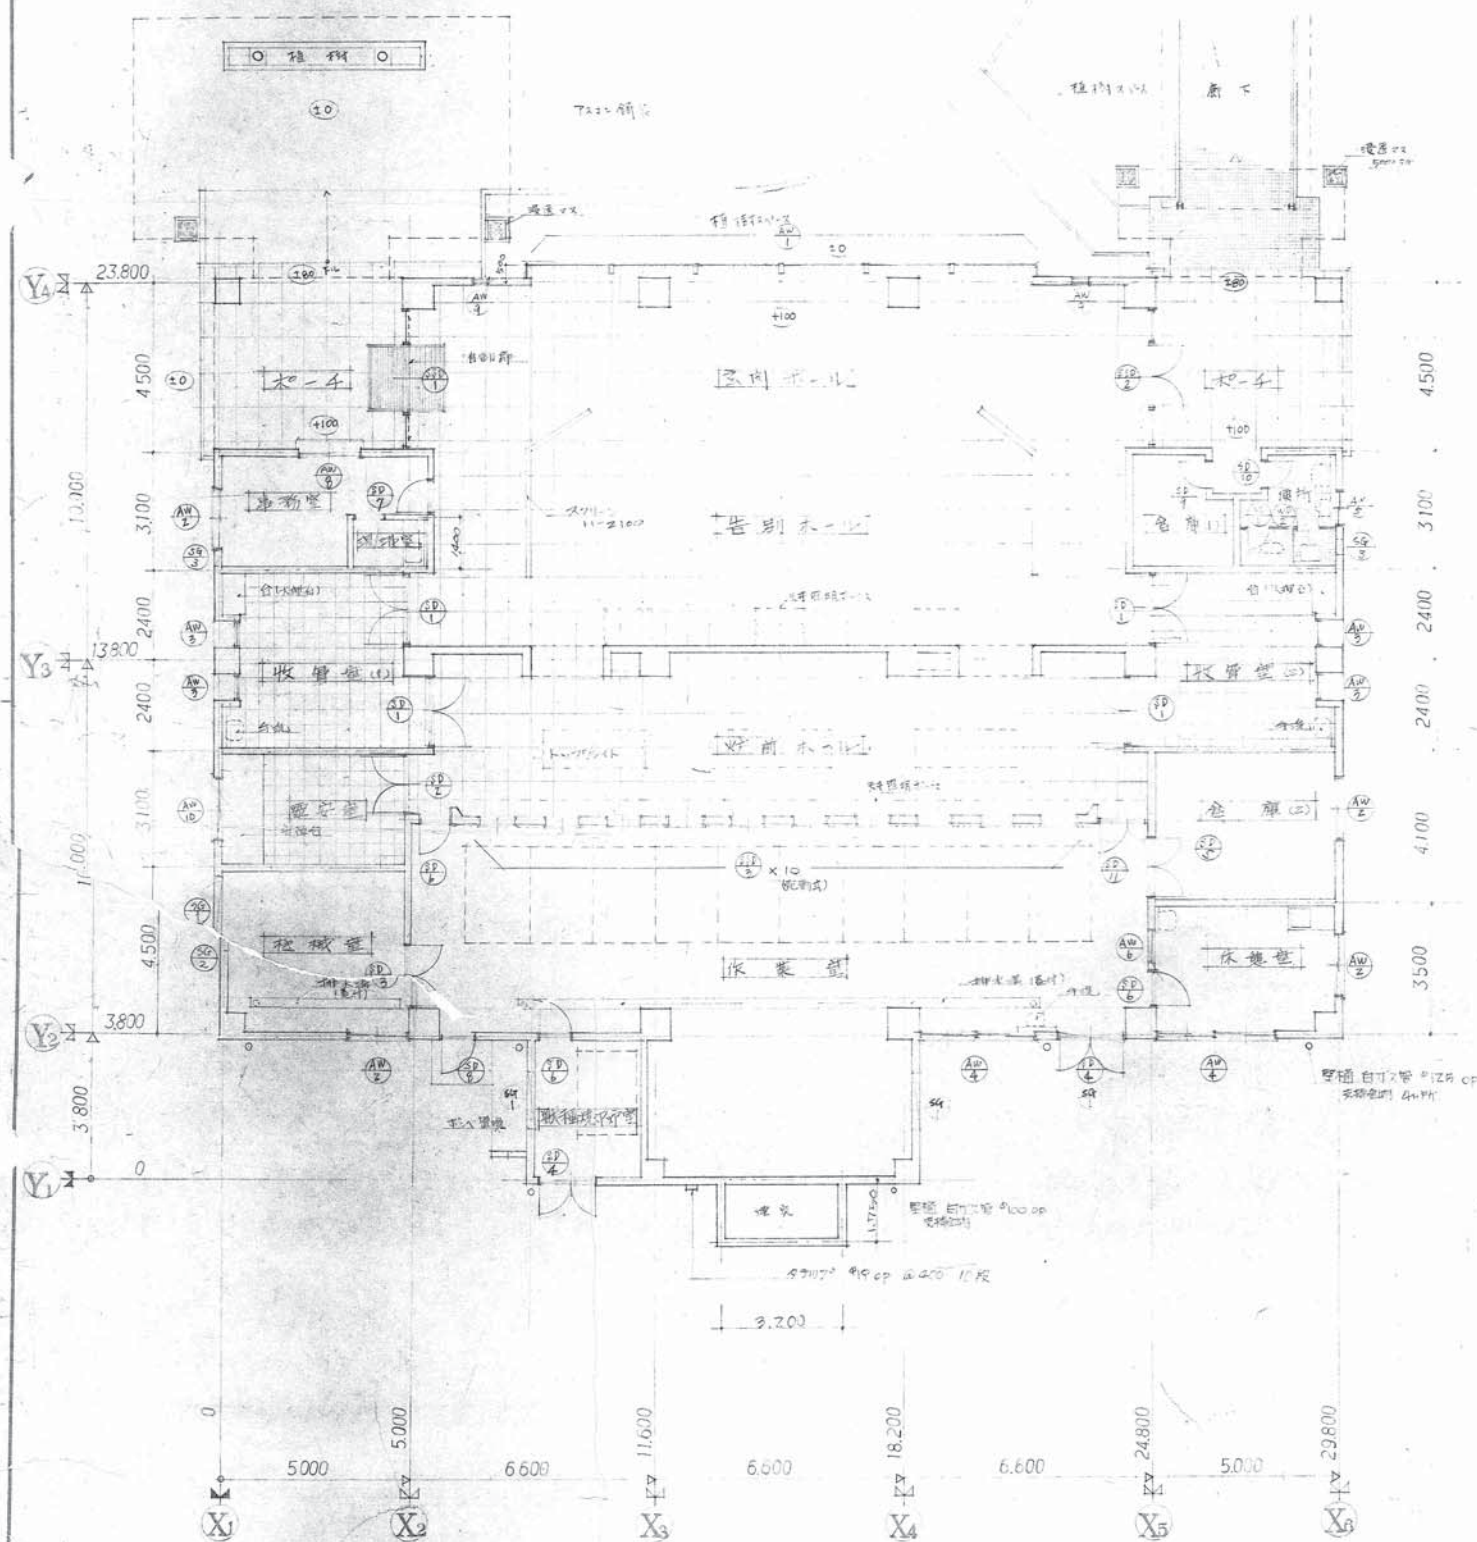


1階平面図

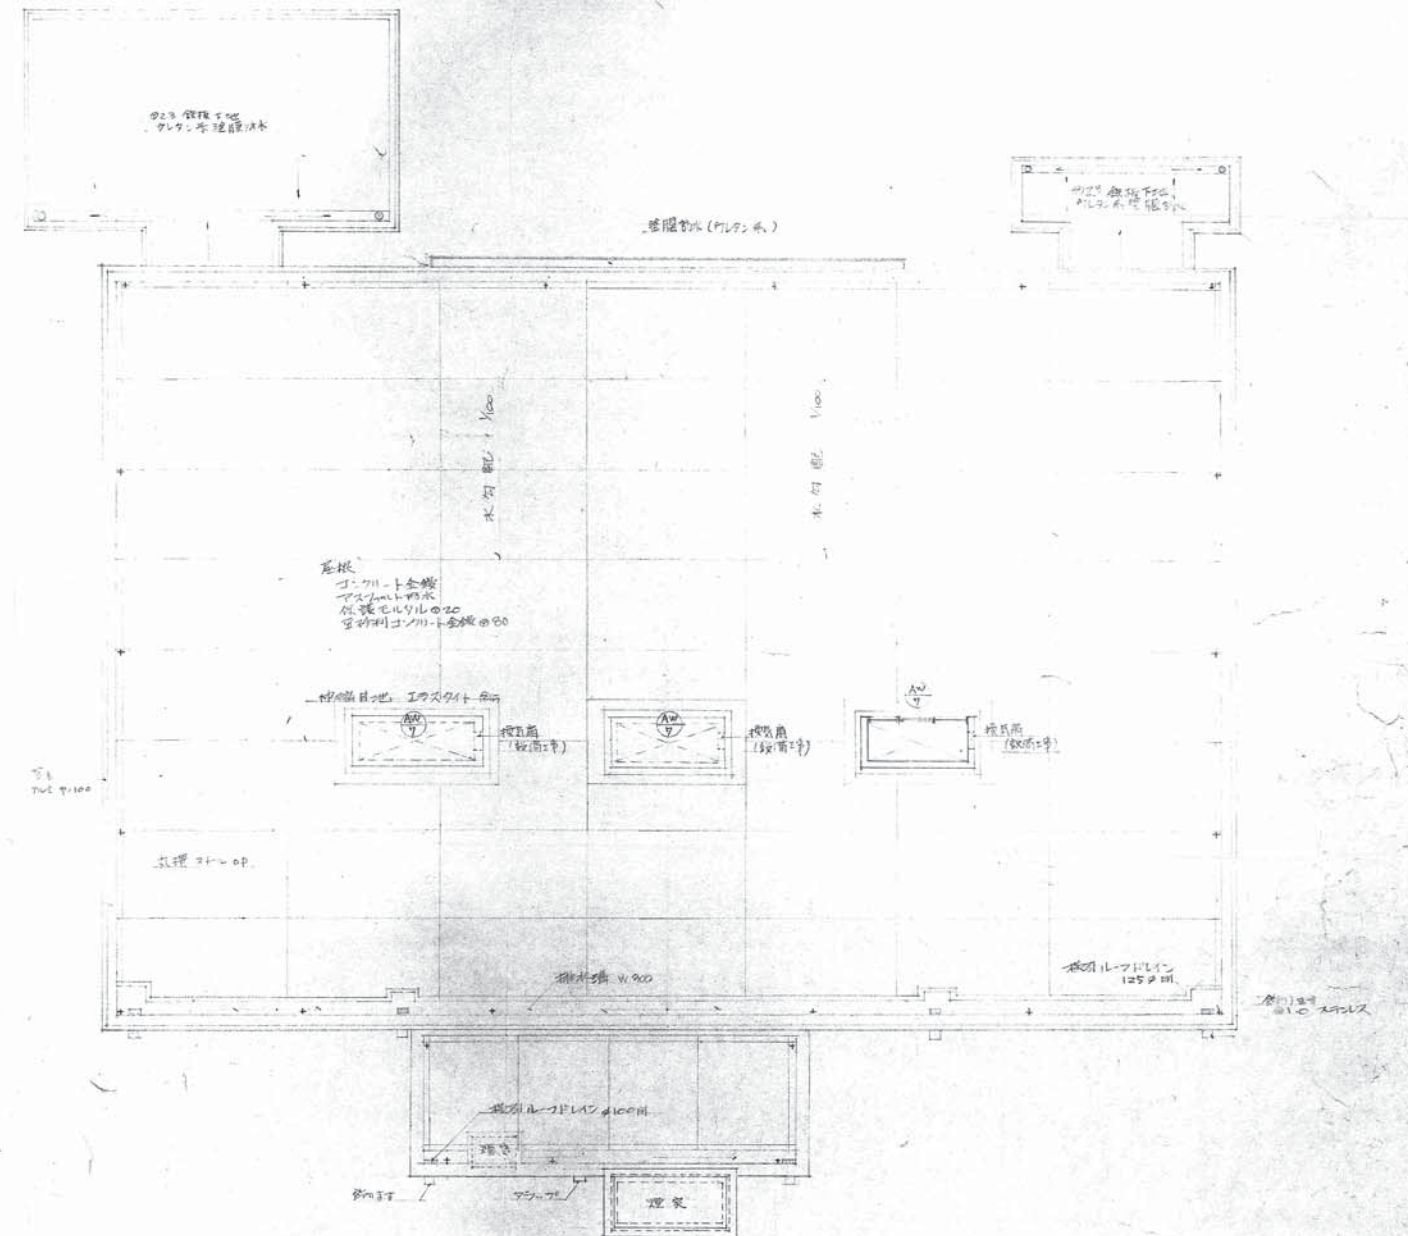

2階平面図

2099		新築	
No. 6		昭和5年8月2日	

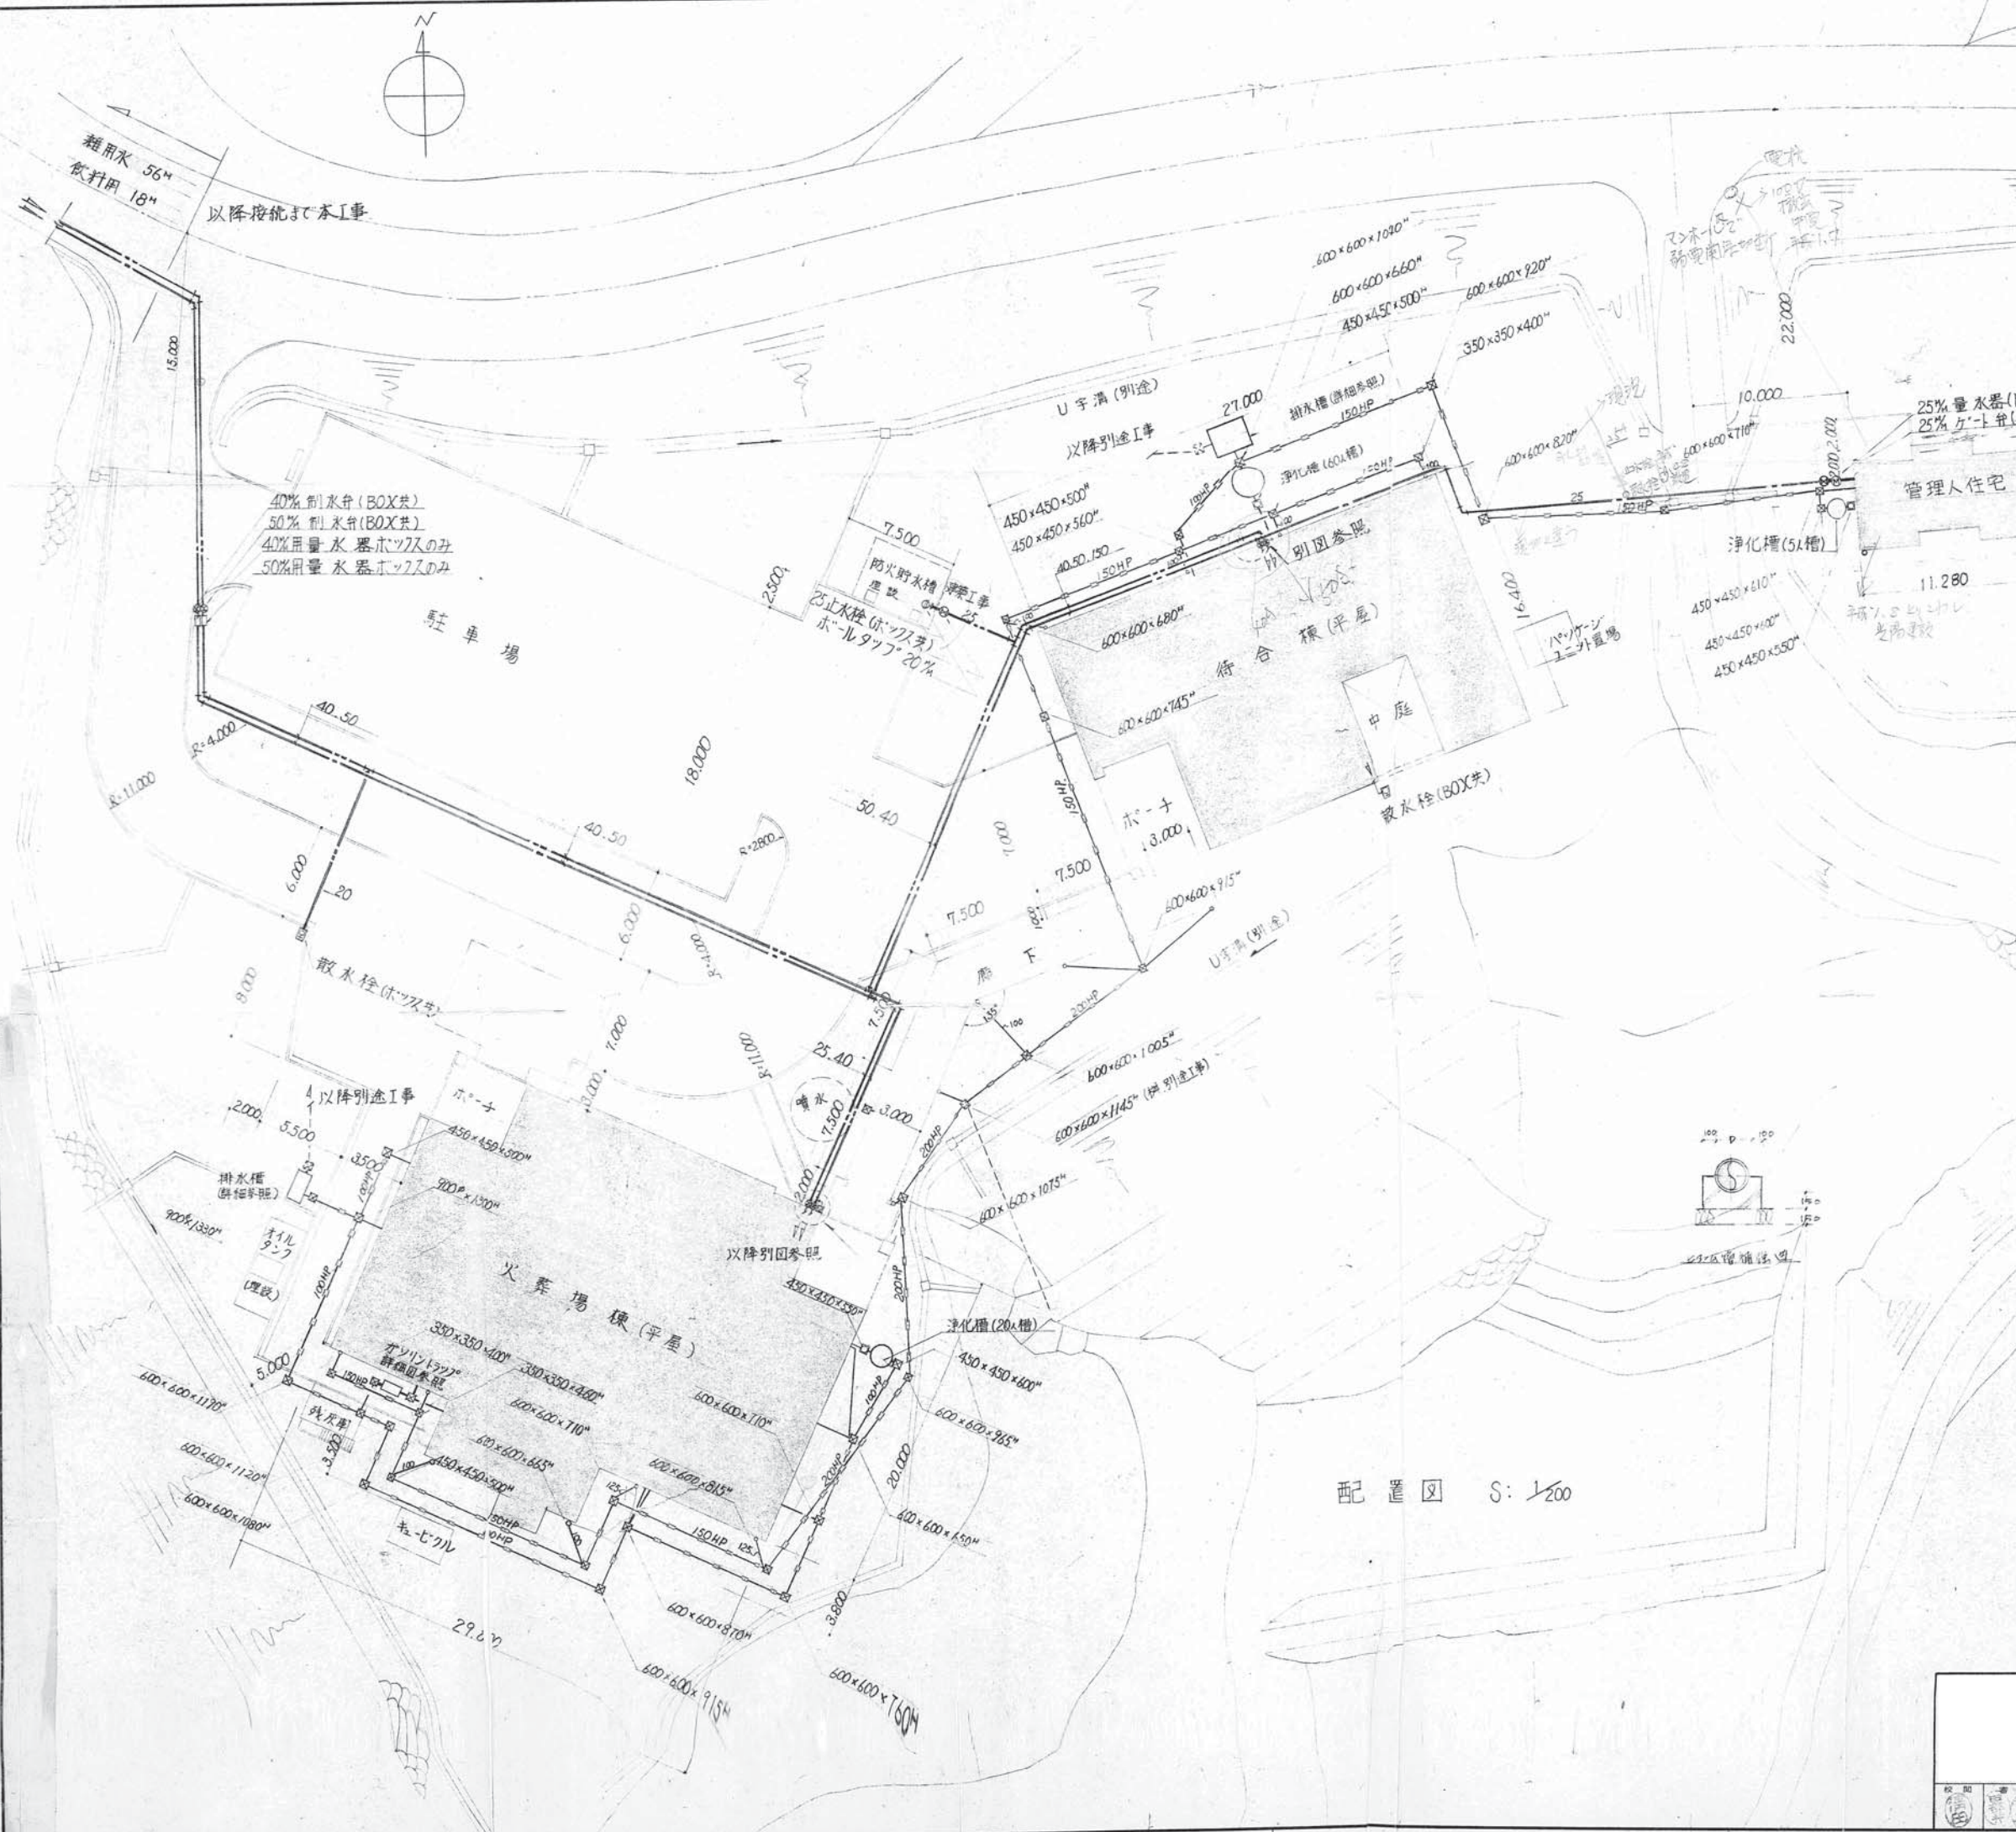

配置図 S: 1/200

2099		岡崎市斎場新築	
概略配置図		No. P-02	
縮尺 1/200		昭和 年 月 日	