
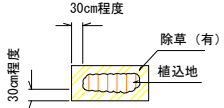


別紙 4 植栽維持管理図面

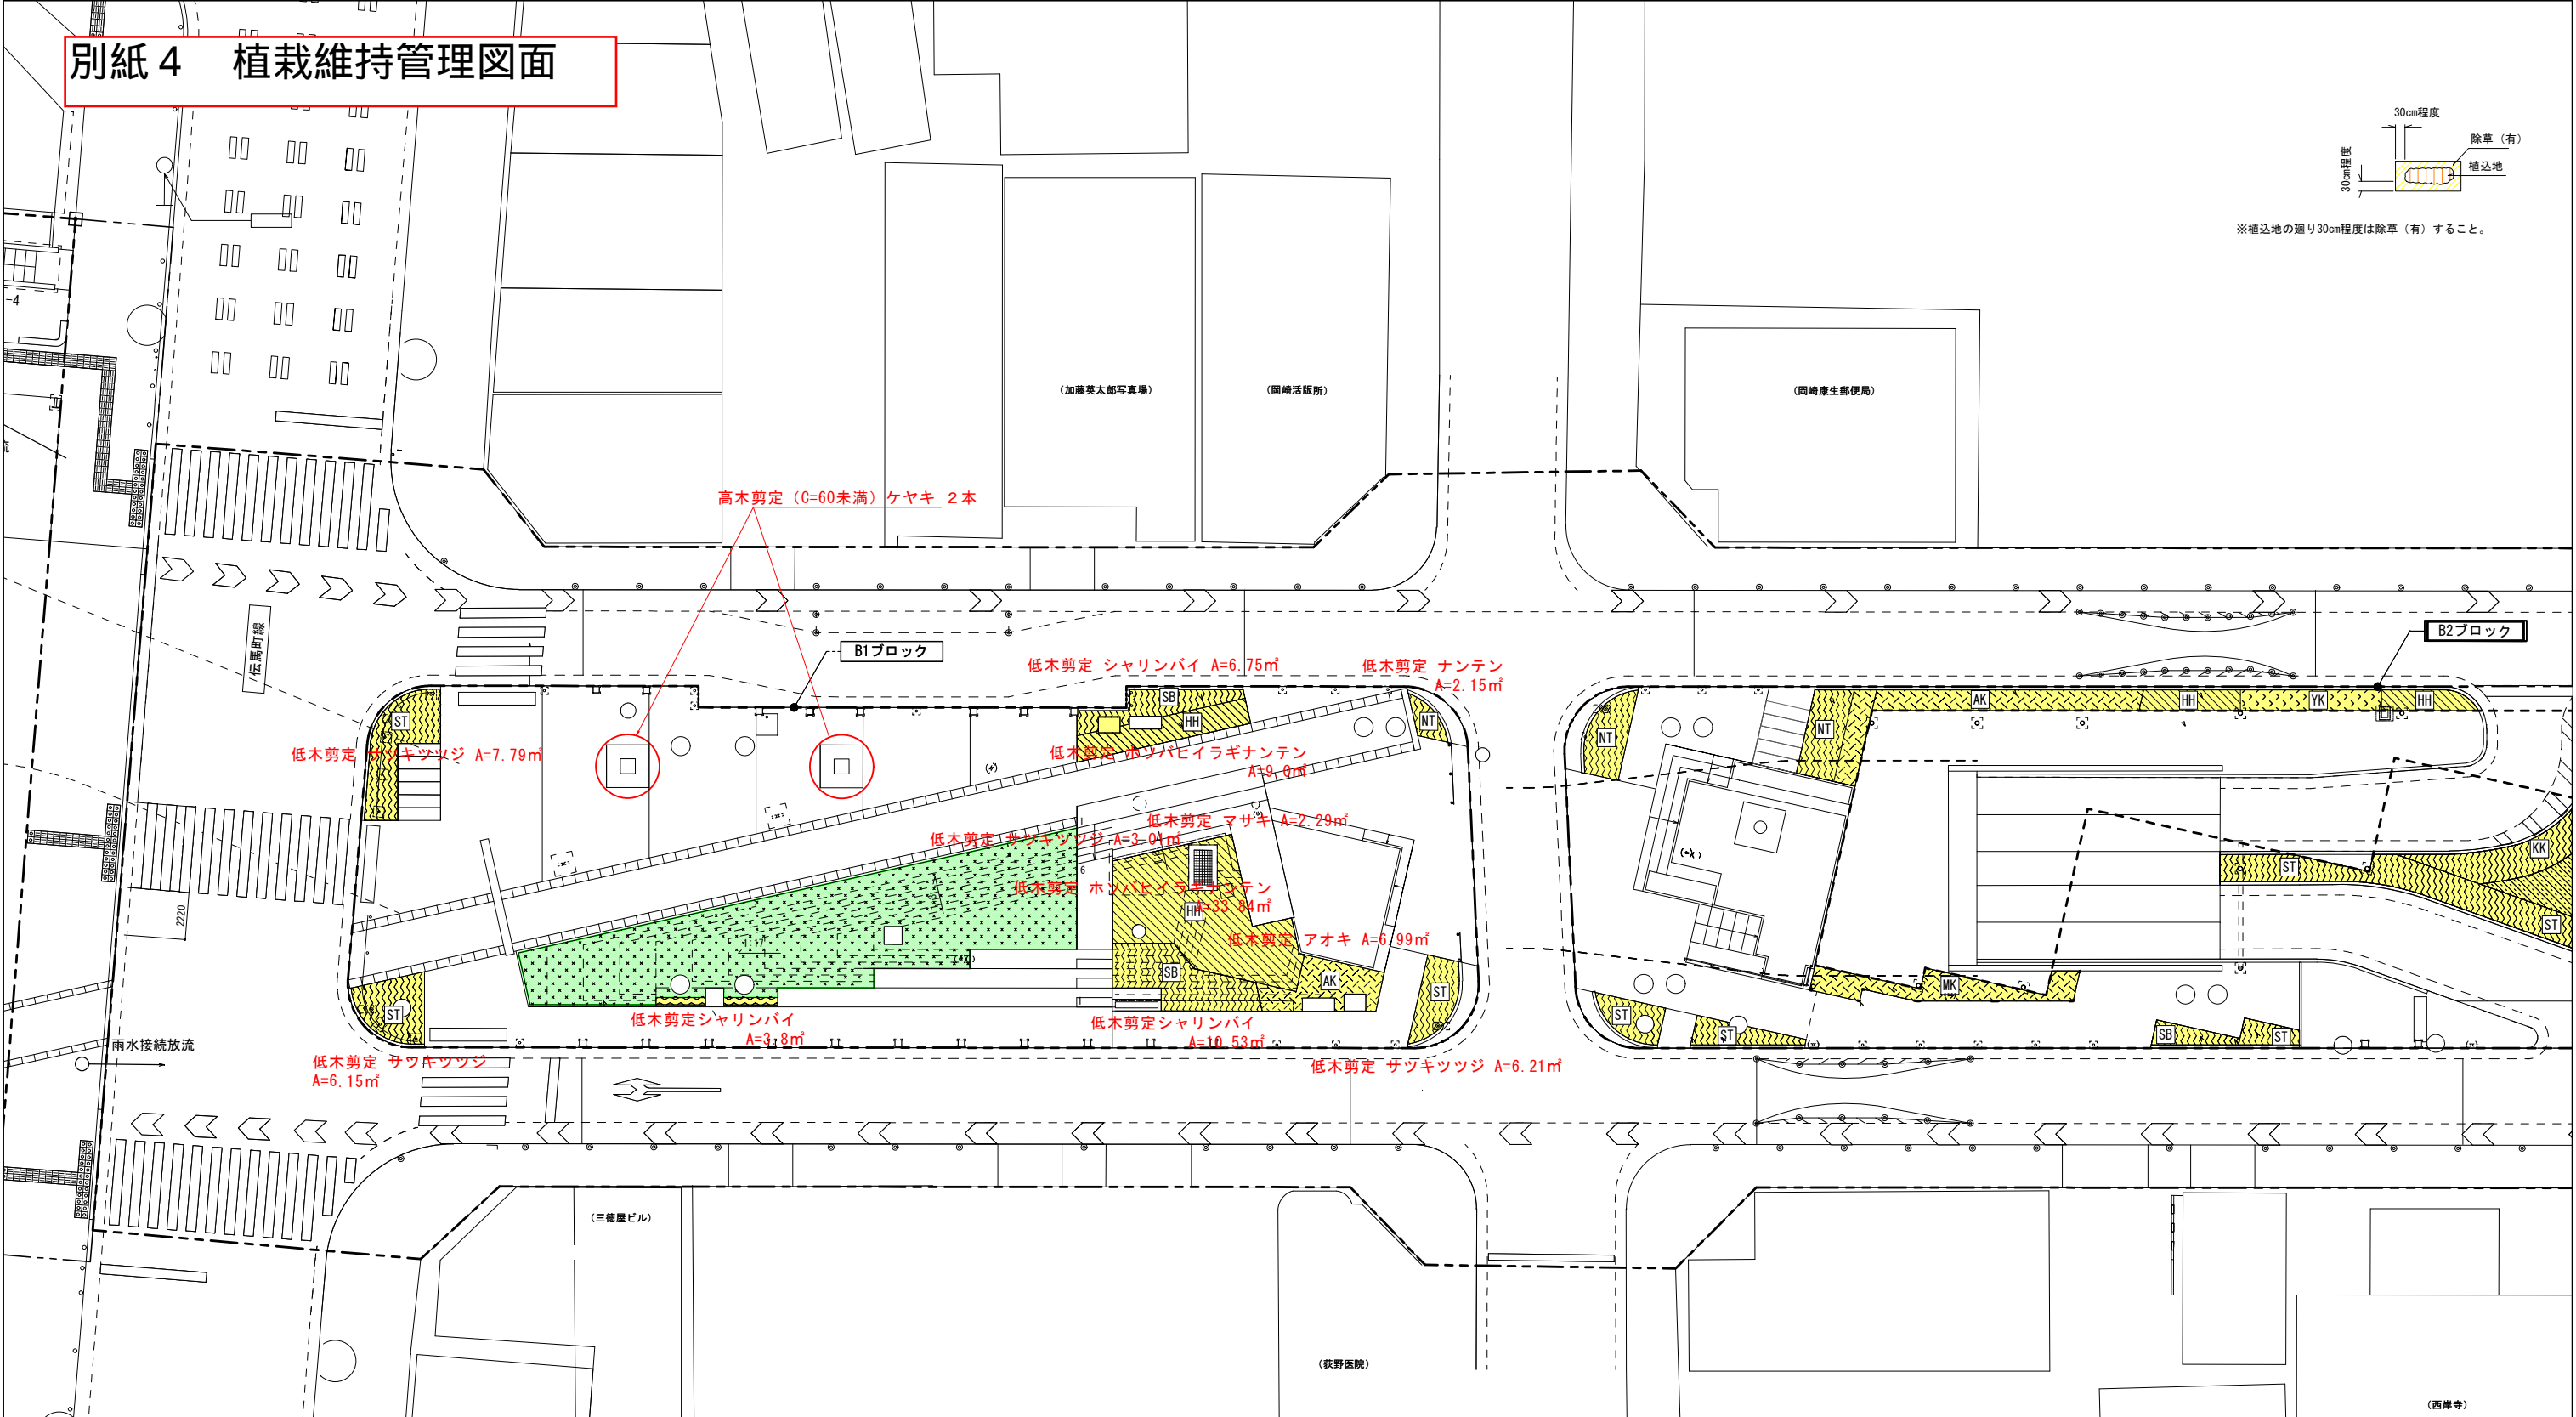

※植込地の廻り30cm程度は除草（有）すること。

■低木剪定

記号	樹種	規格		面積 (m2)
		H	W	
ST	コクチナシ	0.3	0.2	-
ST	サツキツツジ	0.4	0.5	23.16
SB	シャリンバイ	0.5	0.4	21.08
HH	ハマヒサカキ	0.6	0.5	-
NT	マサキ	0.8	0.3	2.29
NT	ナンテン	0.6	0.3	2.15
HH	ヒイラギナンテン	0.5	0.3	-
HH	ホソバヒイラギナンテン	0.4	0.3	42.84
SP	シルバープリペット	0.5	0.3	-
BT	ビヨウヤナギ	0.4	0.3	-
KK	ヤマブキ	0.8	0.3	-

※中央緑道B1ブロックの数量を表記

記号	樹種	規格		面積 (m2)
		H	W	
ST	ユキヤナギ	0.8	0.5	-
NT	オタフクナンテン	0.3	0.3	-
AK	サルコッカ	0.3	-	-
AK	アオキ	0.8	0.6	6.99
SA	セイヨウアジサイ	0.8	-	-
BT	ドウダンツツジ	0.6	0.3	-
YK	ヤマツツジ	1.2	0.5	-

■高木剪定 (C=60未満)

	記号	樹種	仕様			数量	単位
			H	C	W		
落葉樹	ケヤ	ケヤキ	6.0	0.30	2.5	2	本

■除草 ※作業面積=総面積×0.7

		数量	単位
	3.97+7.79+1.88+6.15+3.8+6.75+9.0+2.29+3.01+37.12+10.53+6.99+6.21+2.16	75.35	m ²


■灌水

	規格	数量	単位
中高木	C=30~59cm	2	本
低木		400	本
地被類	芝生	113.88	m ²

■芝生

	規格	数量	単位
芝刈	112.4×7回	786	m ²
施肥	112.4×2回	224.8	m ²
除草	112.4×7回	786	m ²
除草剤散布		2	回
病害虫対策		2	回
目土	112.4×2回	224.8	m ²
エアレーション		2	回

業務名	中央緑道維持管理業務		
業務場所	岡崎市康生通南三丁目ほか3箇町地内		
図面名	平面図 1		
縮尺	S=1:150(A1)	図面番号	2
作成年月			
事業者名	岡崎市 都市基盤部 公園緑地課		

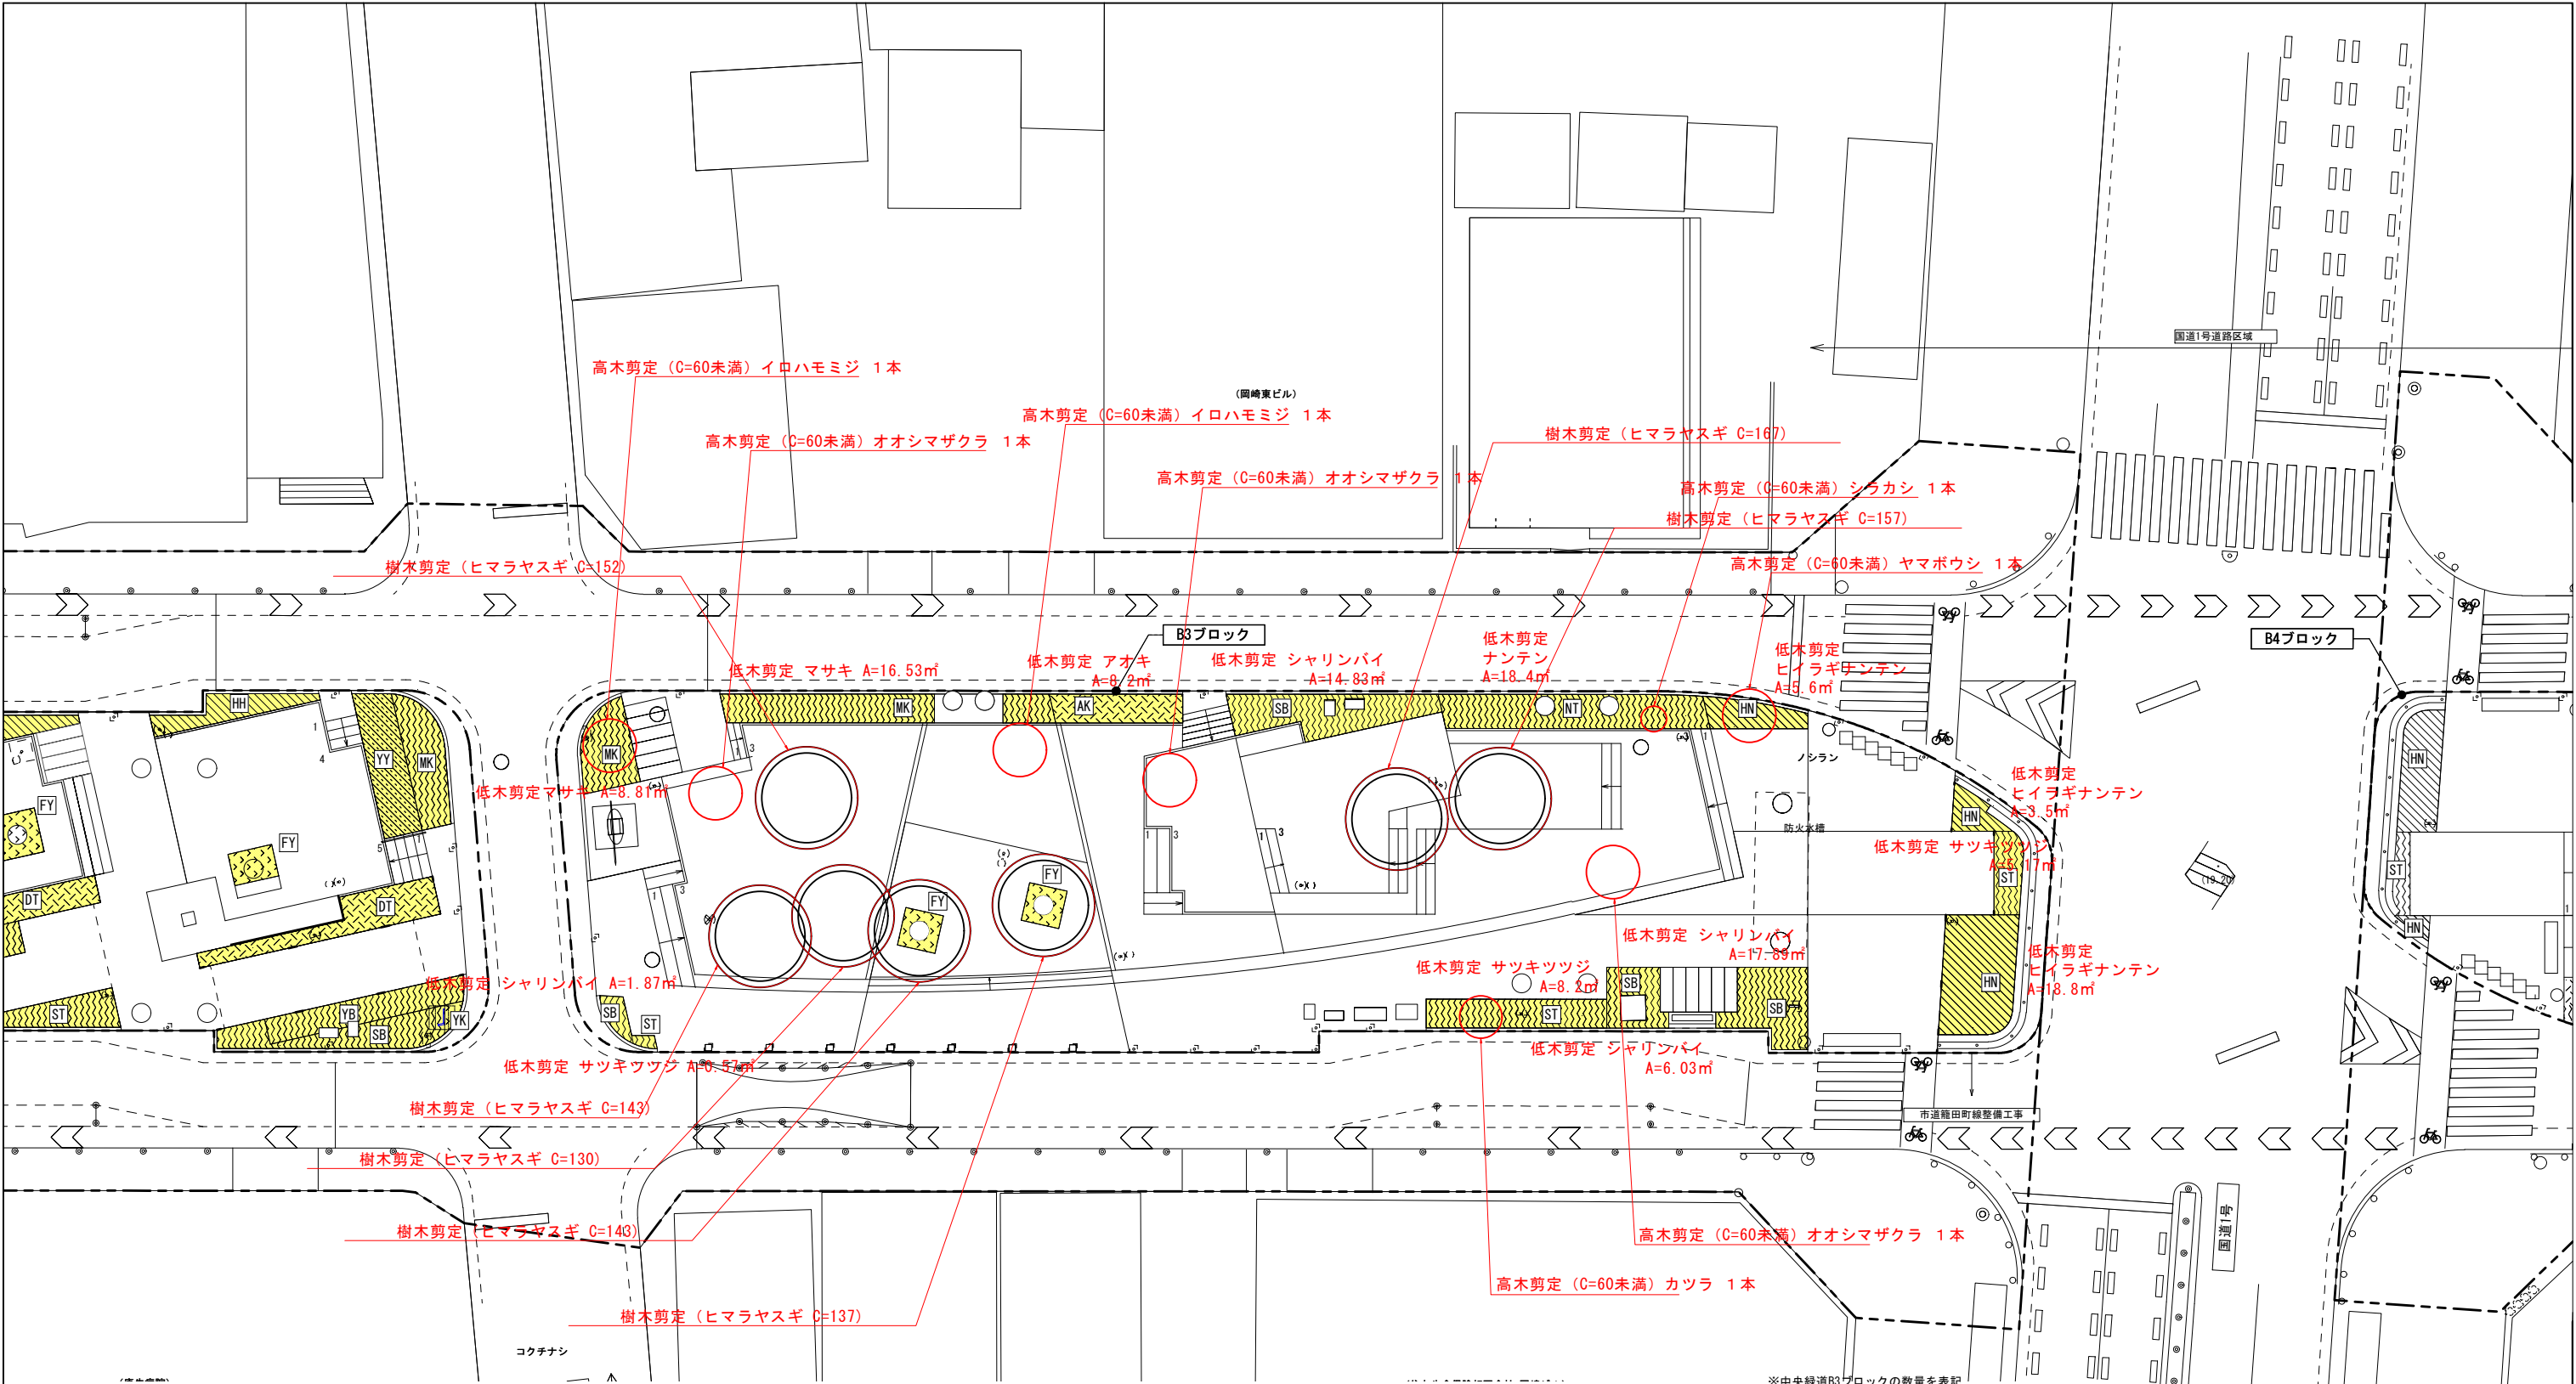

■低木剪定				
記号	樹種	規格		面積 (m2)
		H	W	
KK	コクチナシ	0.3	0.2	-
ST	サツキツツジ	0.4	0.5	13.94
SB	シャリンバイ	0.5	0.4	40.62
HS	ハマヒサカキ	0.6	0.5	-
MS	マサキ	0.8	0.3	25.34×2回=50.68
NT	ナンテン	0.6	0.3	18.4
HN	ヒイラギナンテン	0.5	0.3	27.9
HN	ホソバヒイラギナンテン	0.4	0.3	-
SP	シルバープリペット	0.5	0.3	-
BY	ビヨウヤナギ	0.4	0.3	-
YM	ヤマブキ	0.8	0.3	-

記号	樹種	規格		面積 (m2)
		H	W	
YK	ユキヤナギ	0.8	0.5	-
OK	オタフクナンテン	0.3	0.3	-
SK	サルコッカ	0.3	-	-
AK	アオキ	0.8	0.6	8.2
SA	セイヨウアジサイ	0.8	-	-
DT	ドウダンツツジ	0.6	0.3	-
YT	ヤマツツジ	1.2	0.5	-

■高木剪定 (C=60未満)				
種類	規格	名称	数量	単位
落葉樹	C=60未満	イロハモミジ	2	本
		オオシマザクラ	3	本
		カツラ	1	本
		ヤマボウシ	1	本
常緑樹		シラカシ	1	本

■灌水				
	規格	数量	単位	
中高木	C=30未満	7	本	
	C=30~59cm	1	本	
低木		628	本	
地被類		14.02	㎡	

■除草 ※作業面積=総面積×0.7				
	8.81+8.01+1.87+0.57+3.24+3.24+13.42+3.11+8.2+14.83+19.71+5.65+8.2+6.03+11.86+18.88+5.17+3.55	101.04	㎡	

業務名	中央線維持管理業務		
業務場所	岡崎市康生通南三丁目ほか3箇町地内		
図面名	平面図 3		
縮尺	S=1:150 (A1)	図面番号	4
作成年月			
事業者名	岡崎市 都市基盤部 公園緑地課		