


■別紙3-5 管理区域図面_籠田公園地下駐車場


施設CODE 047401

棟 CODE 09800

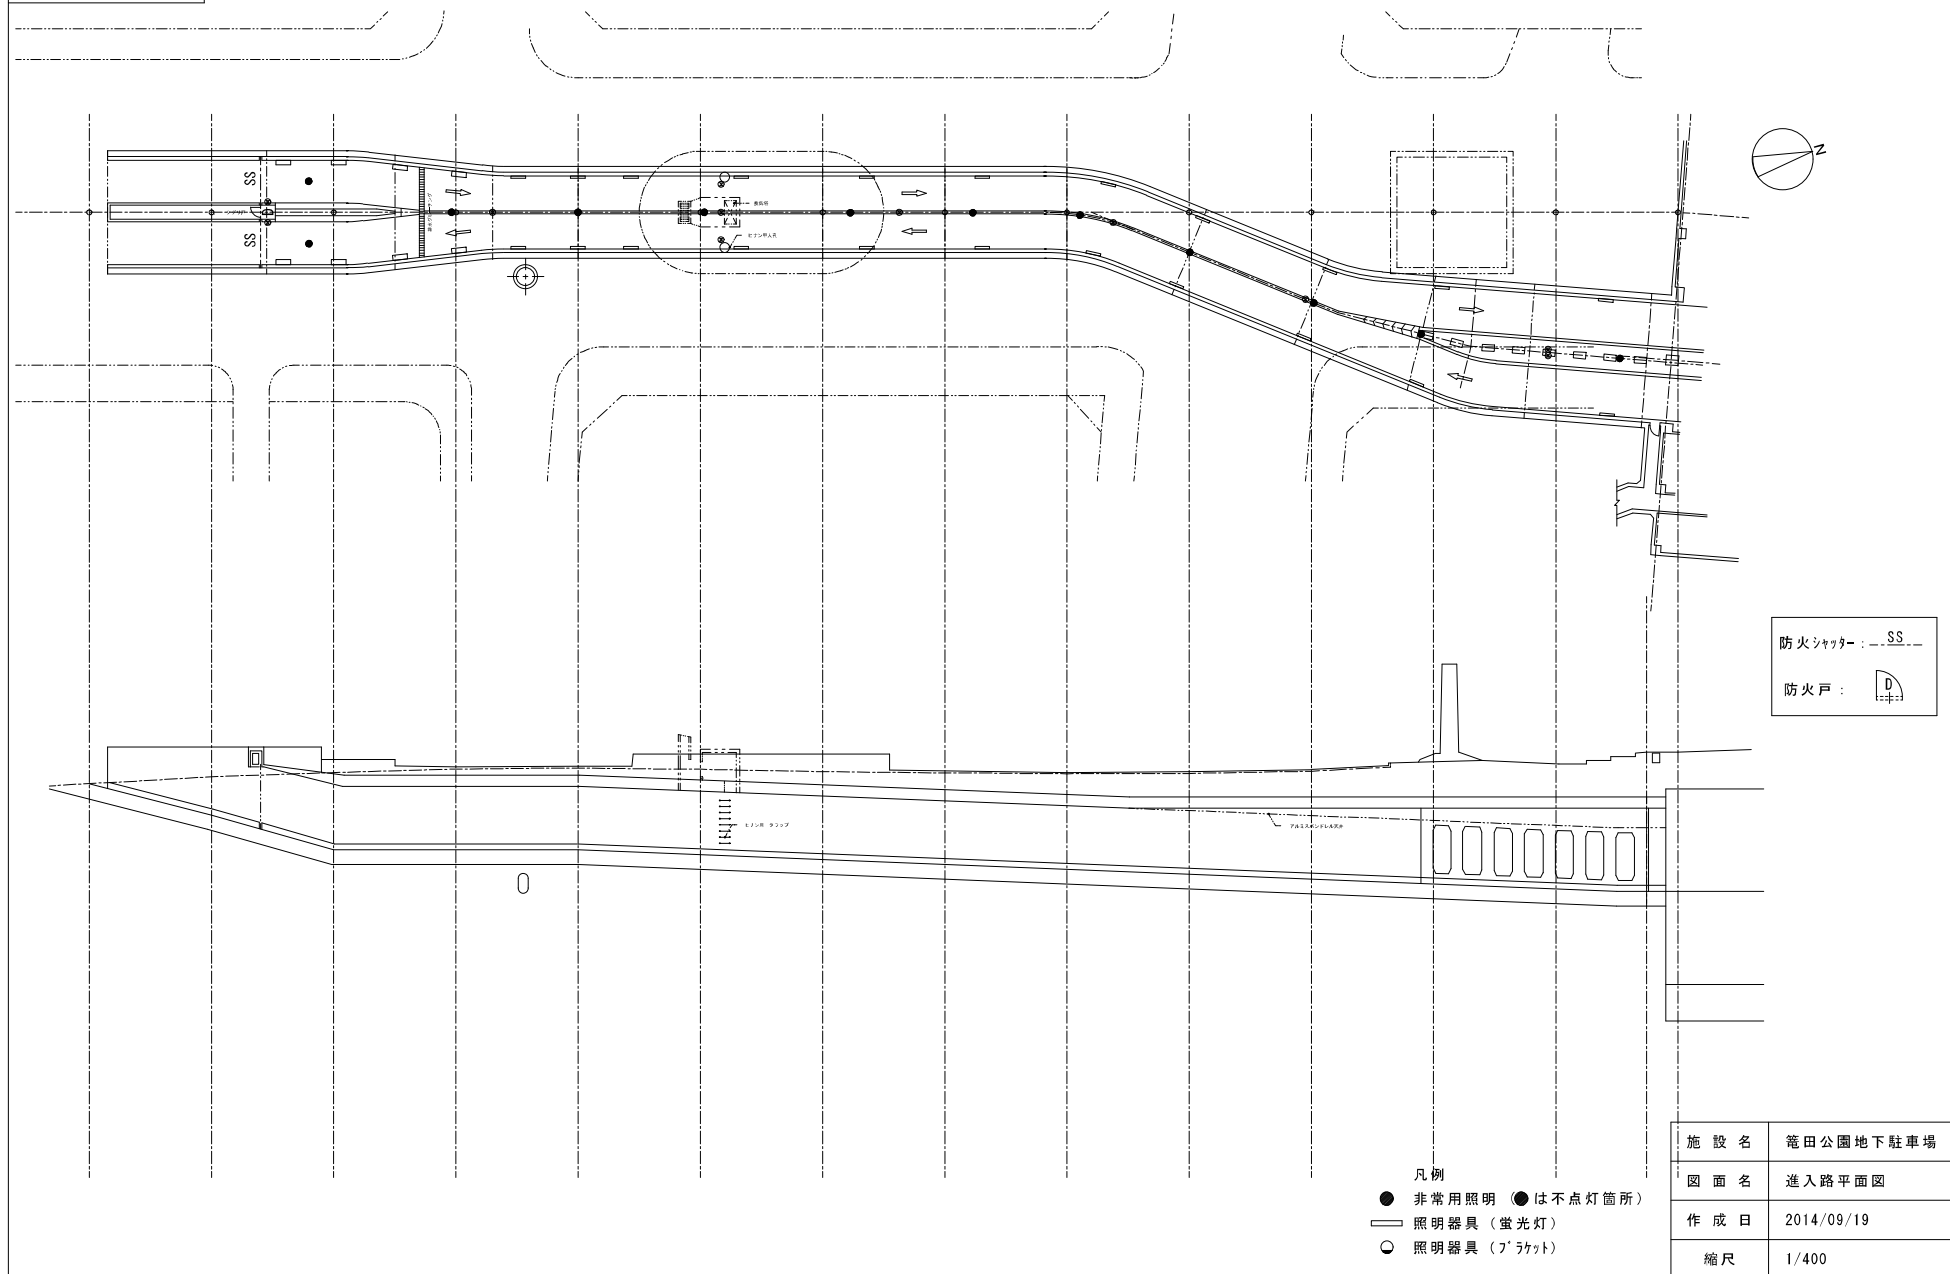


施設CODE	047401
棟CODE	09800

施設CODE	047401
棟CODE	09800

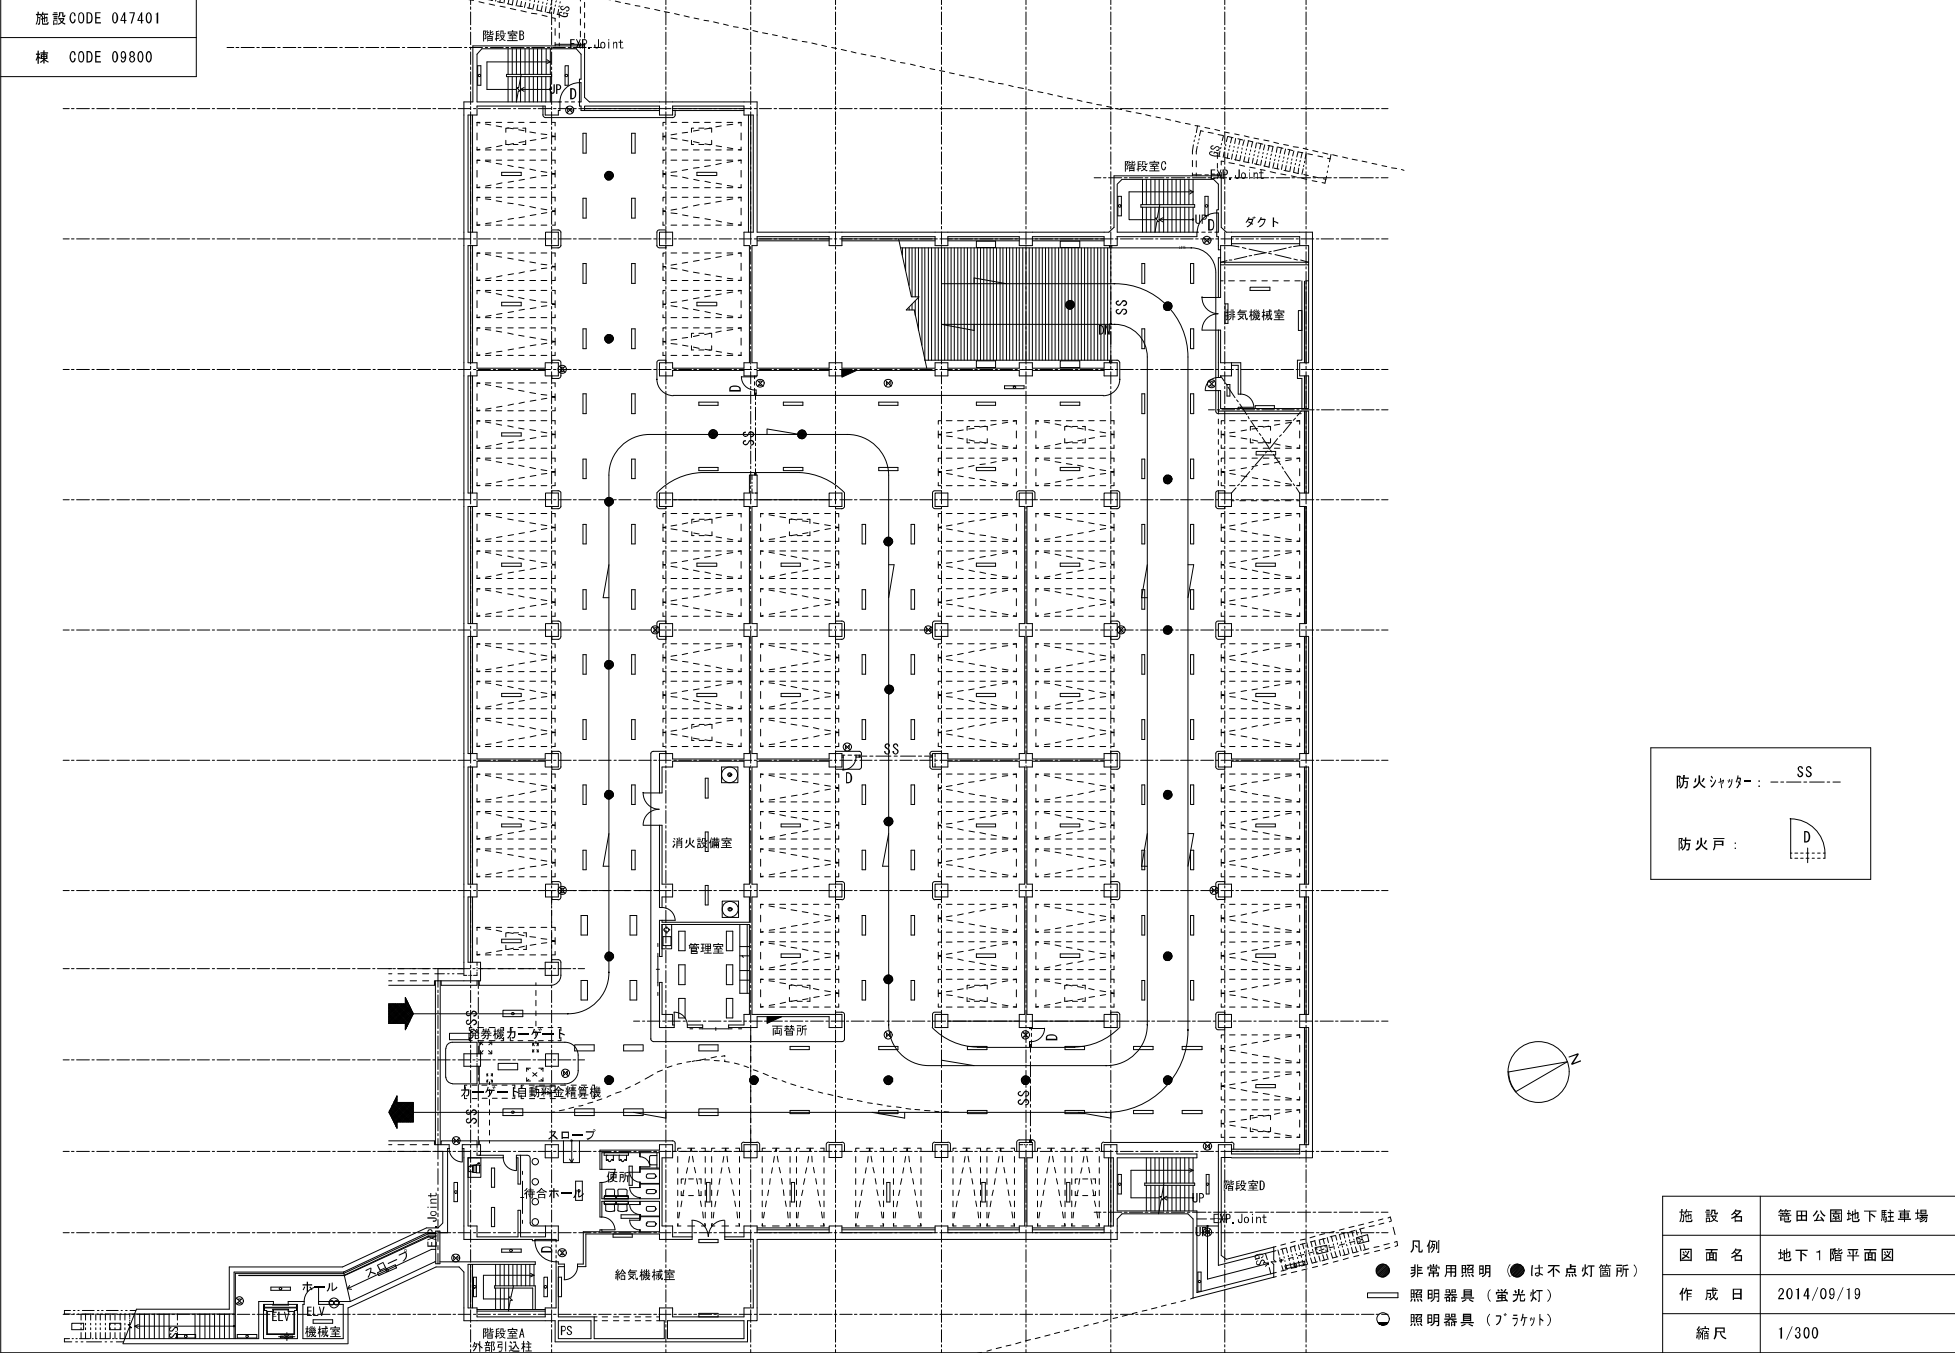

防火シャッター：SS
防火戸：D

防火シャッター：SS
防火戸：D

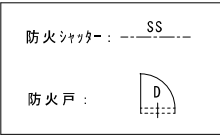



凡例

- 非常用照明 (● は不点灯箇所)
- 照明器具 (蛍光灯)
- 照明器具 (フック)

- 凡例
- 非常用照明 (● は不点灯箇所)
 - 照明器具 (蛍光灯)
 - 照明器具 (フック)

施 設 名	菟田公園地下駐車場
図 面 名	地下 1 階平面図
作 成 日	2014/09/19
縮 尺	1/300

施設 CODE 047401
棟 CODE 09800

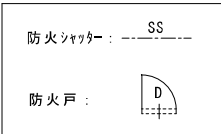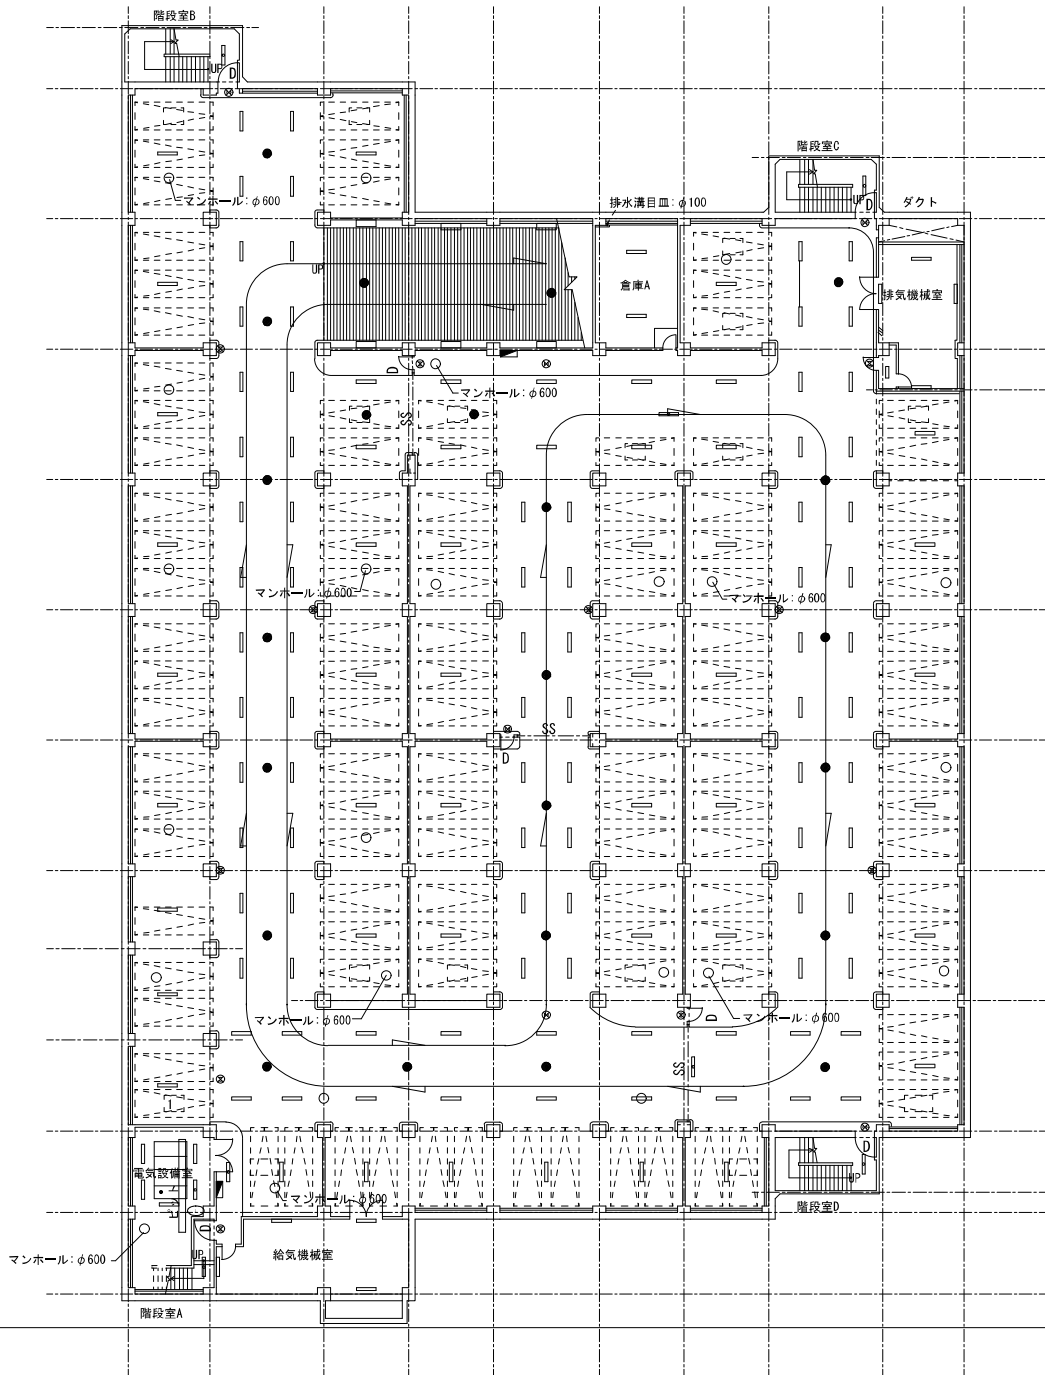

- 凡例
- 非常用照明 (●は不点灯箇所)
 - 照明器具 (蛍光灯)
 - 照明器具 (ﾌﾗｯｸﾄ)

施設名	笹田公園地下駐車場
図面名	地下2階平面図
作成日	2014/09/19
縮尺	1/300