



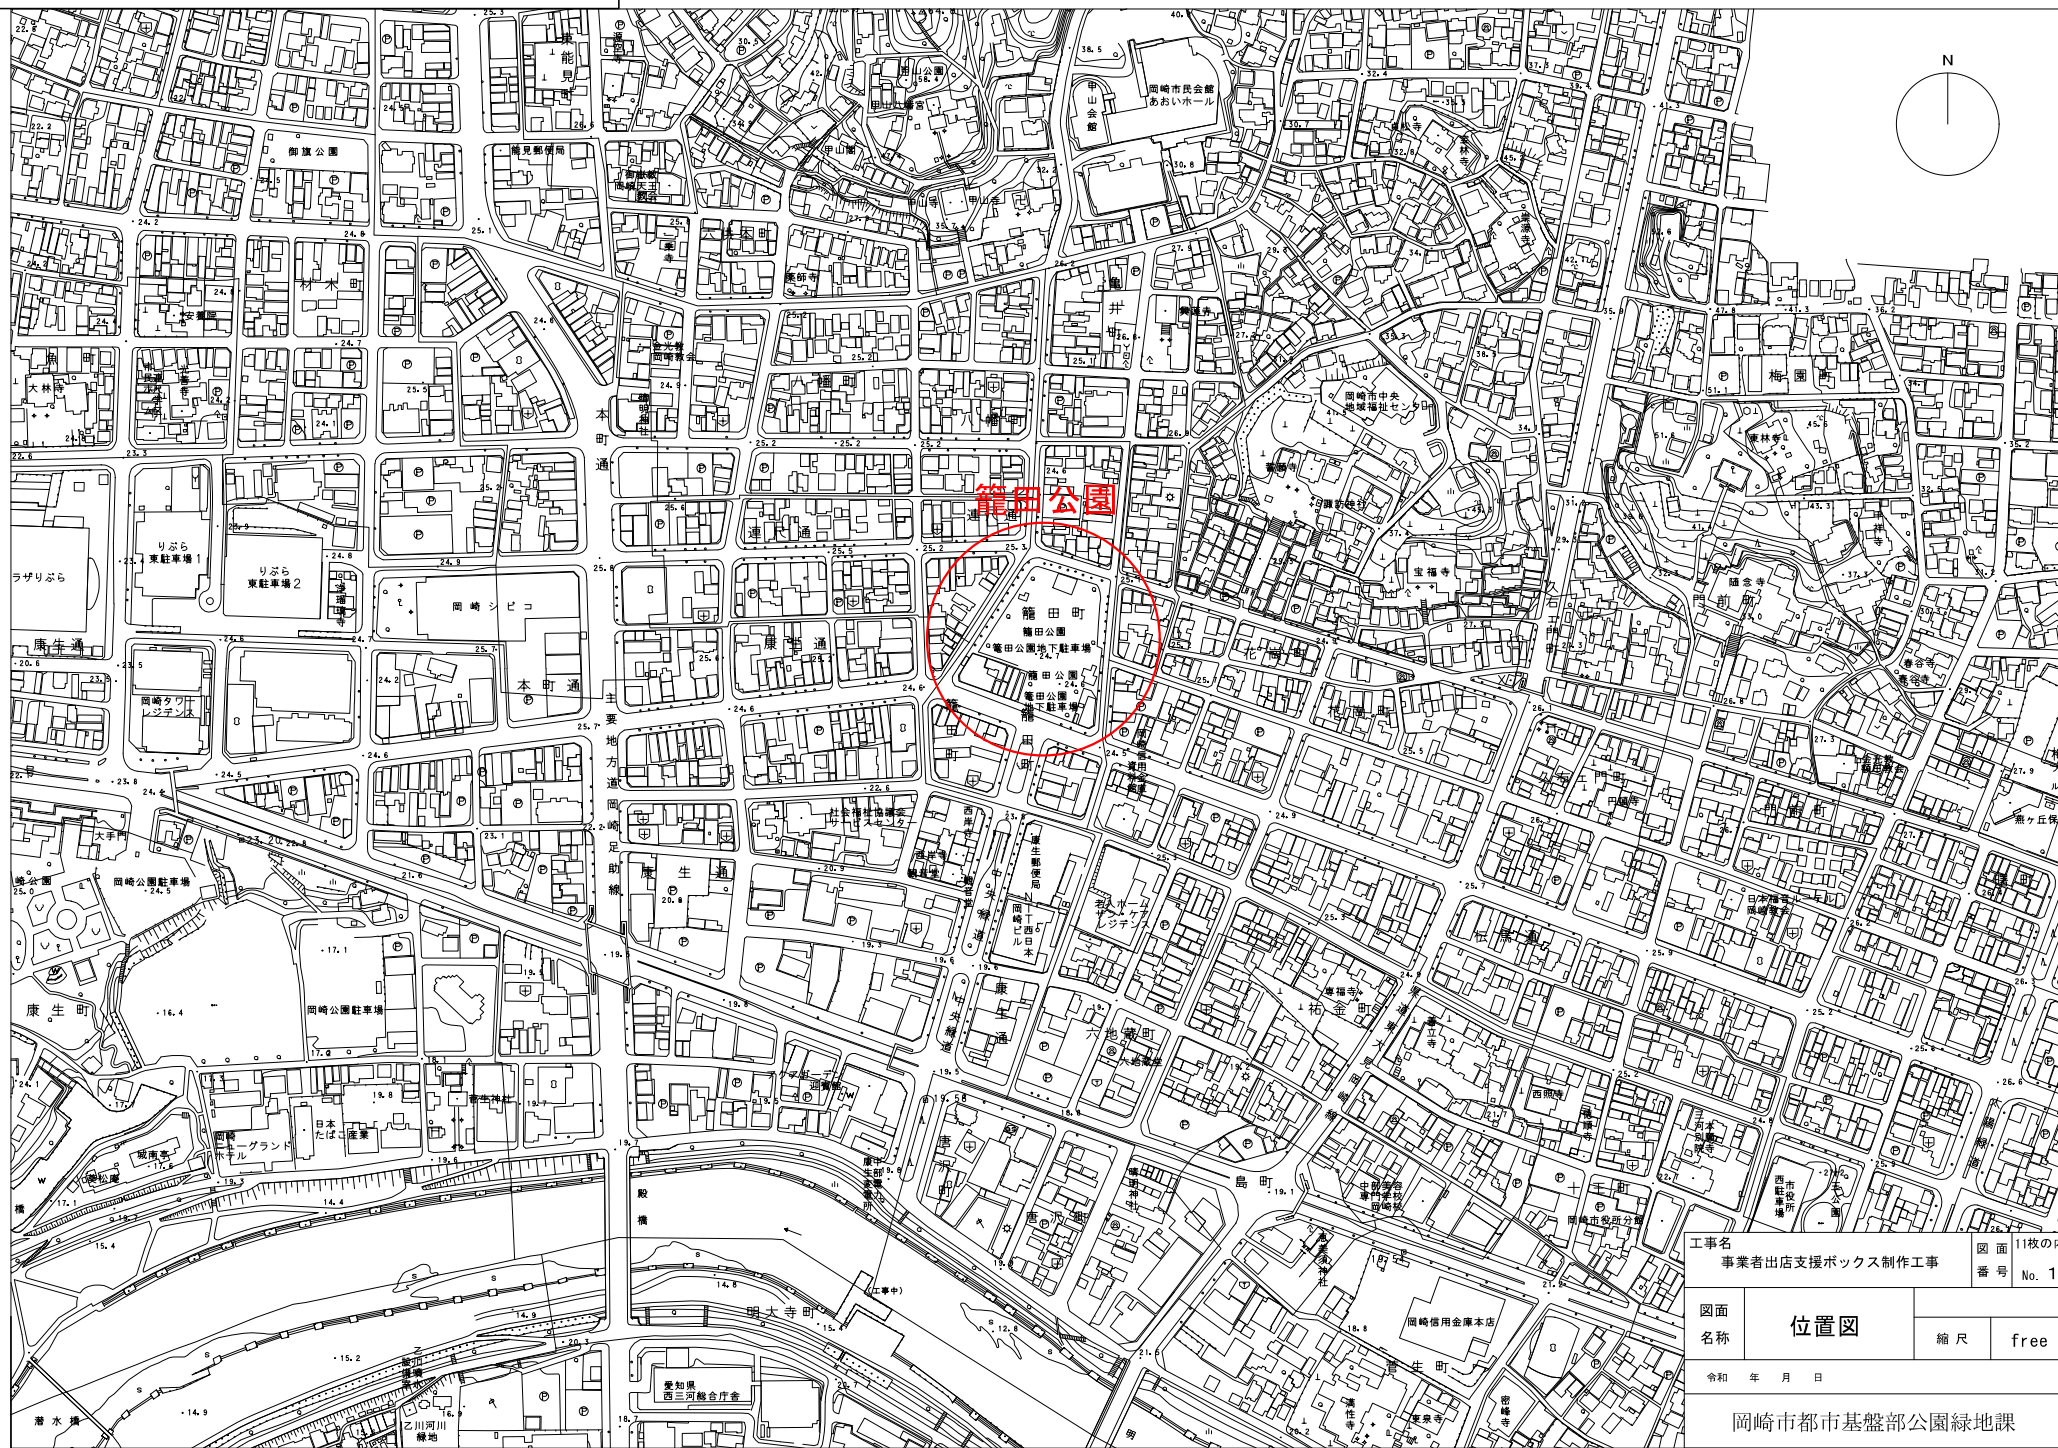

工事名 事業者出店支援ボックス制作工事		図面 番号	11枚の内 No. 1
図面 名称	位置図	縮尺	free
		令和 年 月 日	
岡崎市都市基盤部公園緑地課			

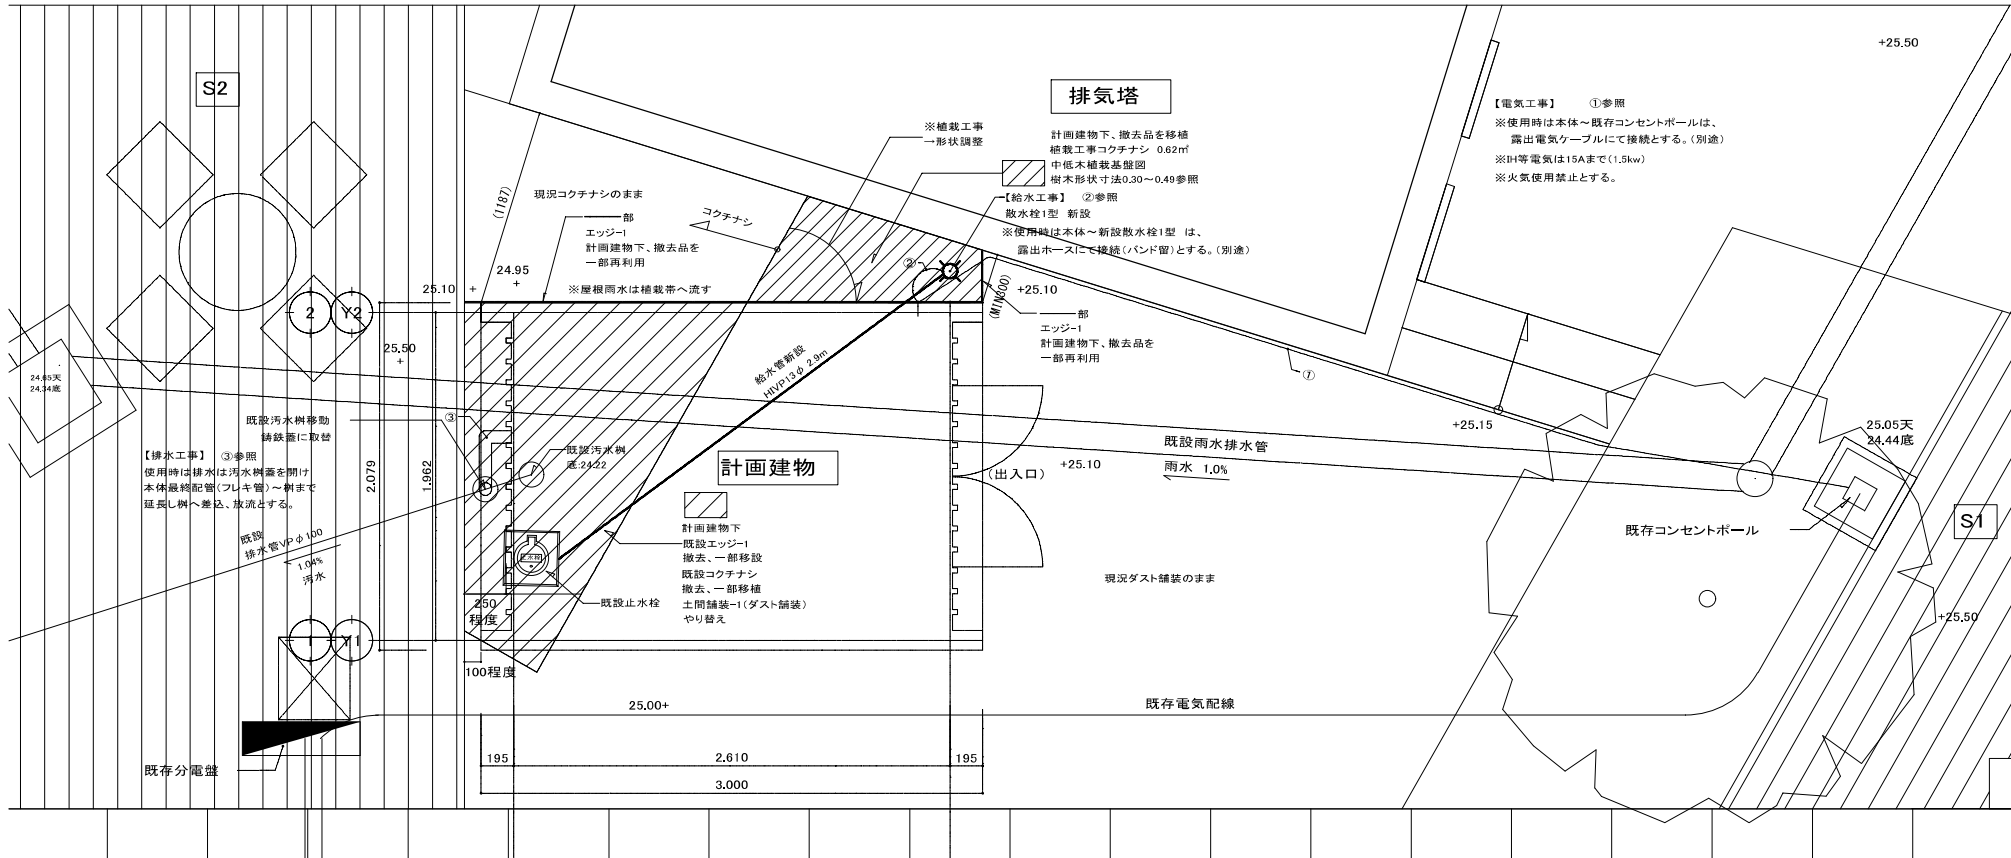

【排水工事】 ③参照
使用時は排水は汚水側蓋を開け
本側最終配管(フレンチ管)へ側まで
延長し側へ差込、放流とする。

排水塔


計画建物下、撤去品を移植
植栽工事コクチナン 0.62㎡
中低木植栽量
樹木形状寸法0.30～0.49参照
【給水工事】 ②参照
散水栓1型 新設
※使用時は本体～新設散水栓1型は、
露出ホースにて接続(バンド留)とする。(別途)

【電気工事】 ①参照
※使用時は本体～既存コンセントポールは、
露出電気ケーブルにて接続とする。(別途)
※H等電気は15Aまで(1.5kw)
※火気使用禁止とする。

計画建物

計画建物下
既設エッジ-1
撤去、一部移設
既設コクチナン
撤去、一部移植
土間舗装-1(ダスト舗装)
やり替え


外構平面図 1/30

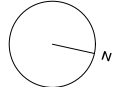

工事名 事業者出店支援ボックス制作工事		図面 番号	11枚の内 No. 2	
図面 名称	外構平面図			
		縮 尺	図 示	
令和 年 月 日				
岡崎市都市基盤部公園緑地課				

特記事項

1. 内部仕上建築材料は、F☆☆☆☆とする。
2. 杉材は原則、「あいち認証材」を使用すること。→額田産木材
特に、岡崎市産材の利用ができる場合は、優先的に岡崎市産材を利用すること。
3. 造作材の木部は特記なき限り、見え掛かり材:杉:特一等上小節、見え隠れ材:杉:特一等上小節とする。
4. 特記無き木材は、含浸性塗料オスモター:ウツワクス(指定色)同等品以上 上塗り2回塗りとする。
サンプル提出の上、監督職員の承認を得ること。
5. 内・外装材、外構使用材はサンプルを3種類程度作成し、監督職員の了承の上、施工すること。
6. ステンレス(金属工事)は原則SUS304とする。表面仕上は特記なき限りHLとする。
7. ポリカーボネート板t5.0は耐候(両面)透明両面すりガラス調マットとする。
8. キャスター(ストッパー付)はステンレスキャスター車輪種類:フェノール製 許容荷重122kgfとする。
横ナシシン SU-STC-100 PH 同等品以上とする。
9. 換気口は室外側:パナ工業㈱KB-100FV 水切り付タイプ(10メッシュ) / 室内側:横ナスタKS-8855MR-SG(10メッシュ) 同等品以上とする。
10. コードリール用スリーブは横ナスタ 屋内スリーブキャップ KS-75P-SG/屋外スリーブキャップ (延長リング付) KS-75P80L-SG 同等品以上とする。
半円フットカバー KS-88SH00L-SV 同等品以上とする。

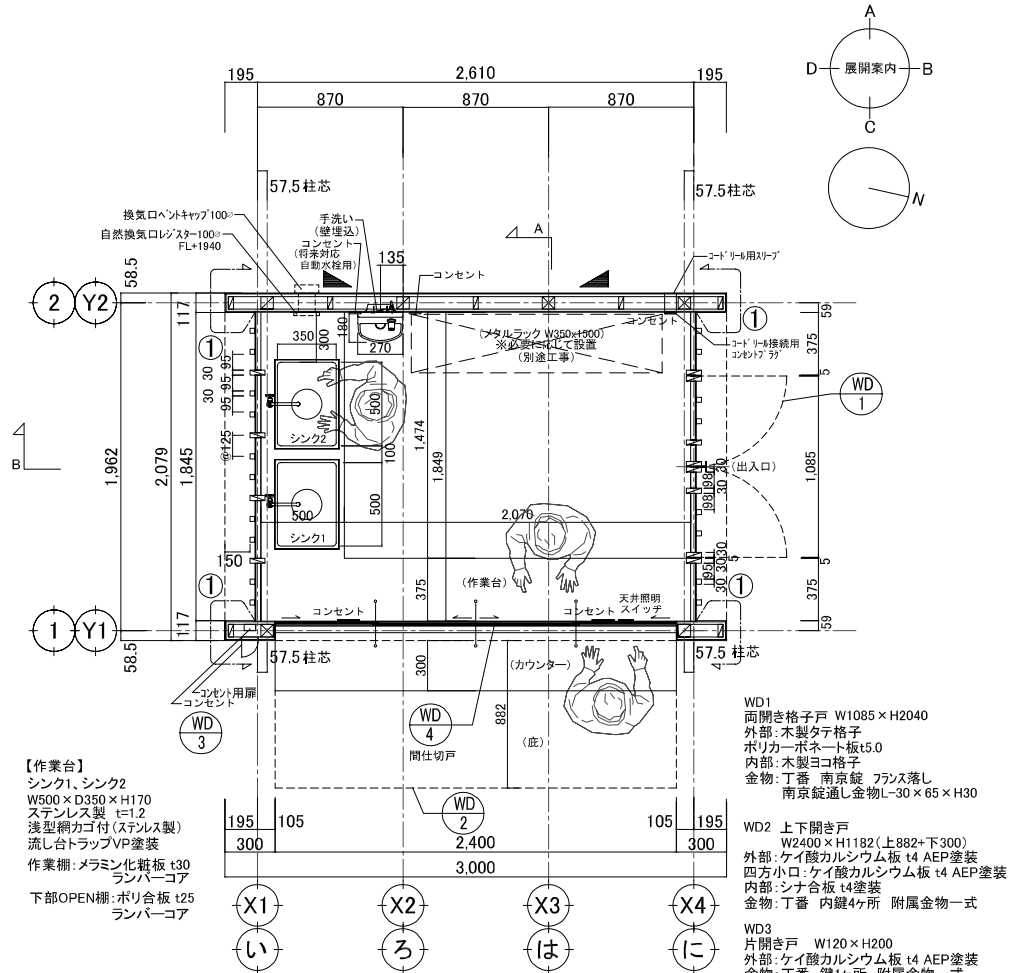

【作業台】
シンク1、シンク2
W500×D350×H170
ステンレス製 t=1.2
浅型網カゴ付(ステンレス製)
流し台トラップVP塗装
作業棚:メラミン化粧板 t30
ランバーコア
下部OPEN棚:ポリ合板 t25
ランバーコア

WD1 両開き格子戸 W1085×H2040
外部:木製タテ格子
ポリカーボネート板t5.0
内部:木製ヨコ格子
金物:丁番 南京錠 フランス落し
南京錠通し金物L-30×65×H30


WD2 上下開き戸
W2400×H1182(上882+下300)
外部:ケイ酸カルシウム板 t4 AEP塗装
四方小口:ケイ酸カルシウム板 t4 AEP塗装
内部:シナ合板 t4塗装
金物:丁番 内鍵4ヶ所 附属金物一式

WD3 片開き戸 W120×H200
外部:ケイ酸カルシウム板 t4 AEP塗装
金物:丁番 鍵1ヶ所 附属金物一式

WD4 両引き分け戸 W2400×H992
ポリカーボネート板 t5 透明
金物:アルミローラーレール
アルミ上レール 附属金物一式
掘込引手加工


平面図 1/30

工事名 事業者出店支援ボックス制作工事		図面 番号		11枚の内 No. 3	
図面 名称	平面図				
			縮尺	図示	
令和 年 月 日					
岡崎市都市基盤部公園緑地課					

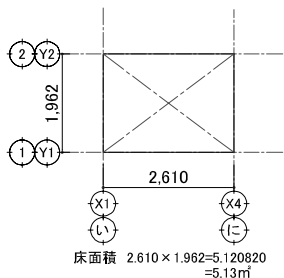


床面積求積図 1/100


WD2 上下開き戸
W2400×H1182(上882+下300)
外部:ケイ酸カルシウム板 t4 AEP塗装
四方小口:ケイ酸カルシウム板 t4 AEP塗装
内部:シナ合板 t4塗装
金物:丁番 内鍵4ヶ所 附属金物一式

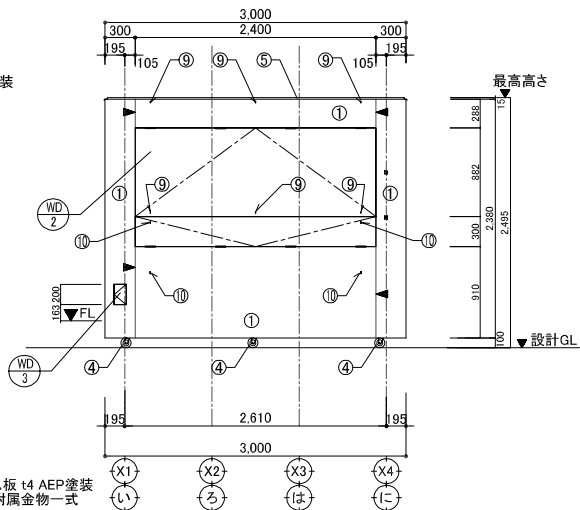

東 立面図 1/50

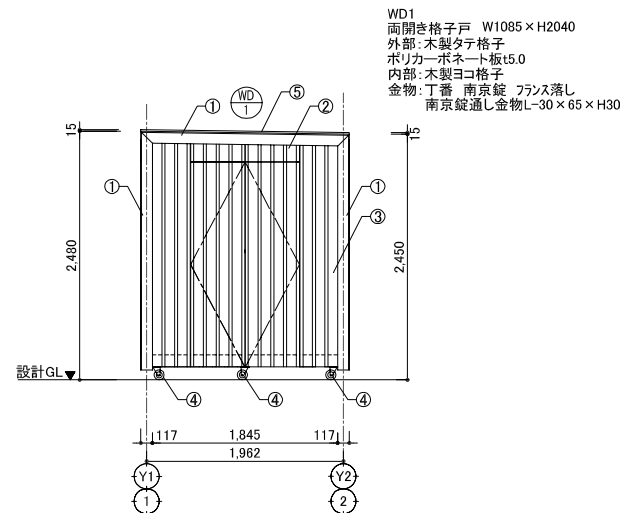


北 立面図 1/50

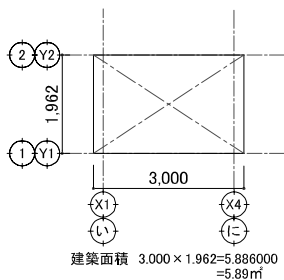


建築面積求積図 1/100

WD3
片開き戸 W120×H200
外部:ケイ酸カルシウム板 t4 AEP塗装
金物:丁番 鍵1ヶ所 附属金物一式

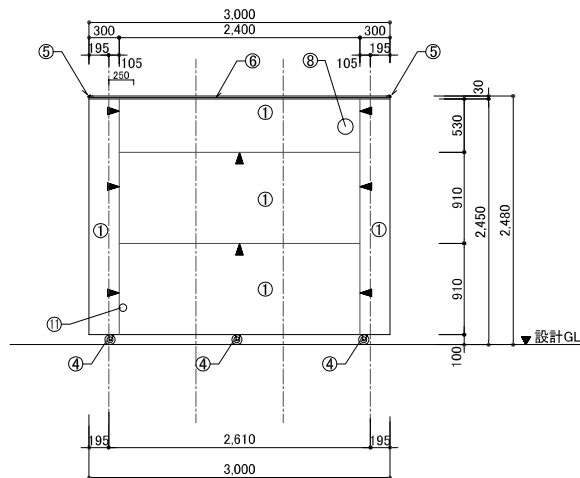


西 立面図 1/50

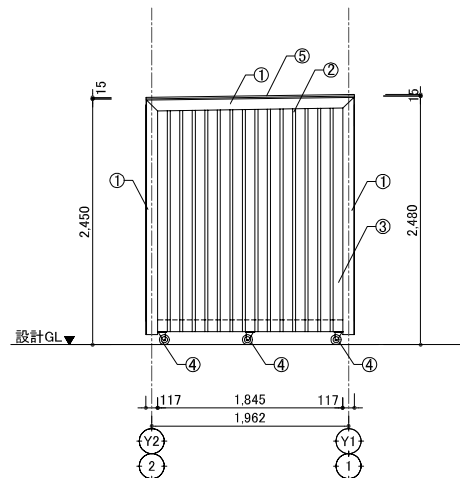

南 立面図 1/50


立面図 凡例	
① ケイ酸カルシウム板 t6 AEP塗装 ◀ 突付目地	⑥ アルミアングル水切 H15×D50 t=1.0
② 額田産木材 □30×30/90	⑦ 南京錠通し金物 ステンレス製 L-30×65×H30 t=2.0
③ ポリカーボネート板t5.0	⑧ 換気口ベントキャップ100φ
④ キャスターストッパー付 合計9箇所	⑨ 底吊金物 ステンレス製丸環 合計6ヶ所 ワイヤー 合計3本
⑤ アルミアングル立上り H15×D50 t=1.0 + アルミアングル水切 H15×D50 t=1.0 指定色:N-35	⑩ カウンター受方柱金物 ステンレス製丸環 合計4ヶ所 ステンレス製丸棒10φ コノ字-50×300×50 合計2本
	⑪ コードリール用スリーブ 屋内スリーブキャップ

工事名 事業者出店支援ボックス制作工事		図面 番号	11枚の内 No. 4
図面 名称	立面図		
		縮尺	図示
令和 年 月 日			
岡崎市都市基盤部公園緑地課			

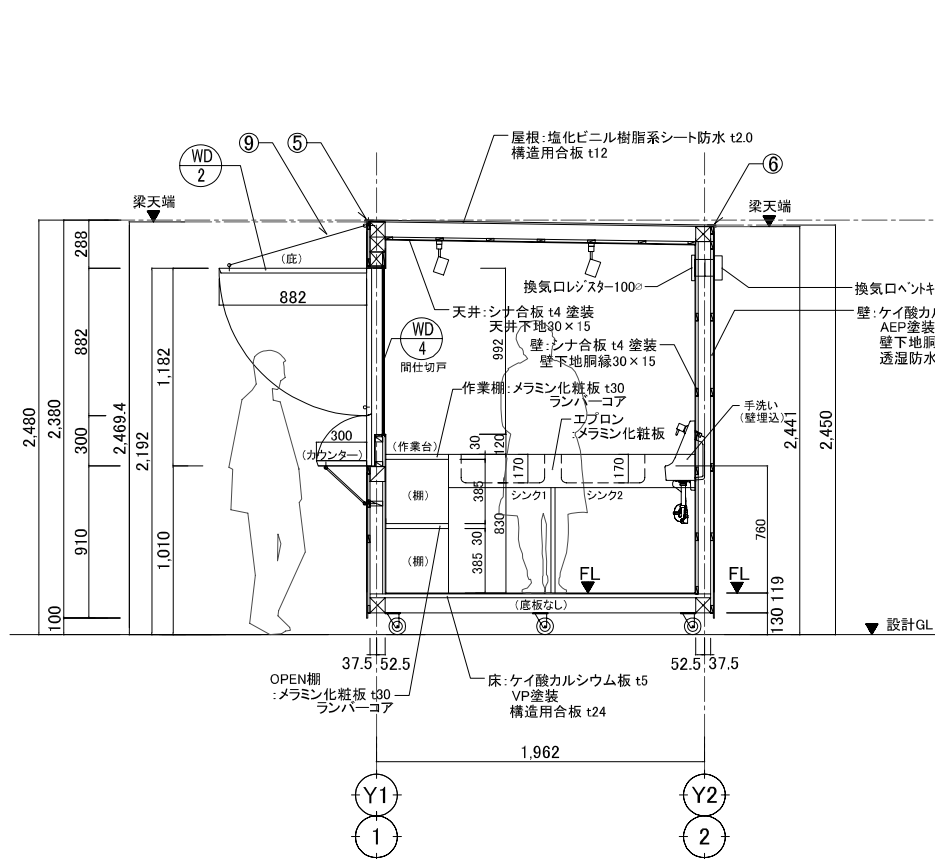

A(東西)断面図

1/30


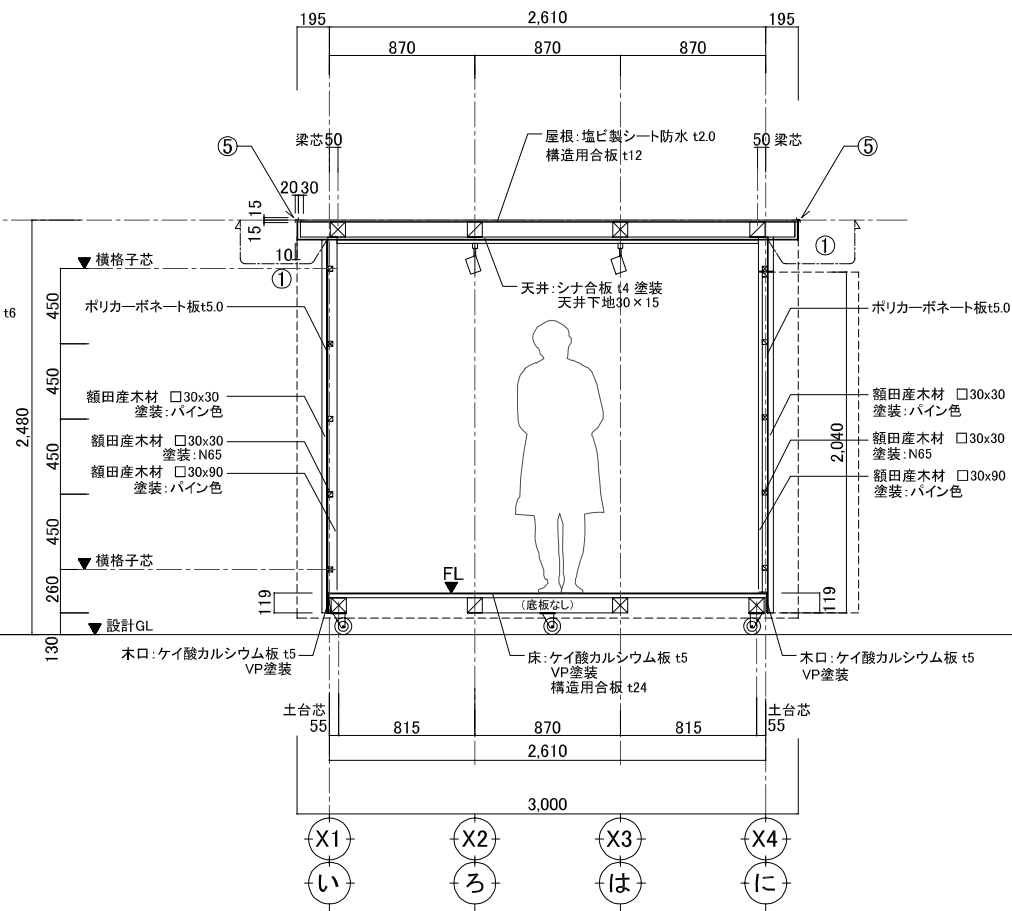



B(南北)断面図


1/30


工事名 事業者出店支援ボックス制作工事		図面 番号	11枚の内 No. 5
図面 名称	断面図		
		縮尺	図示
令和 年 月 日			
岡崎市都市基盤部公園緑地課			


立面図 凡例		
①	ケイ酸カルシウム板 t6 AEP塗装	◀ 突付目地
②	額田産木材 □30×30/90	
③	ポリカーボネート板 t5.0	
④	キャスター ストッパー付	合計9箇所
⑤	アルミアングル立上り H15×D50 t=1.0 + アルミアングル水切 H15×D50 t=1.0	
⑥	アルミアングル水切 H15×D50 t=1.0	
⑦	南京錠通し金物 ステンレス製 L-30×65×H30 t=2.0	
⑧	換気ロジスター-100	
⑨	壁:シナ合板 t4 塗装	◀ 突付目地

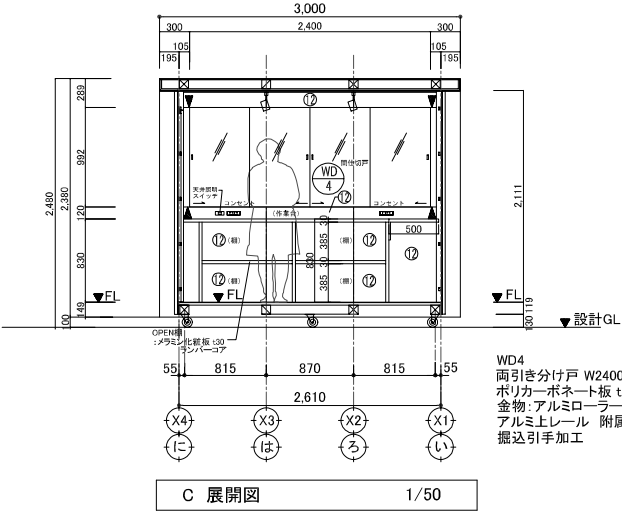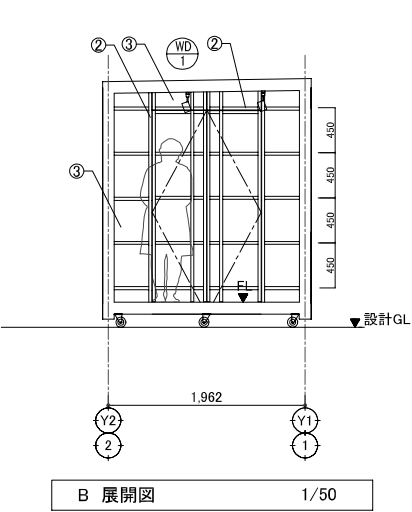

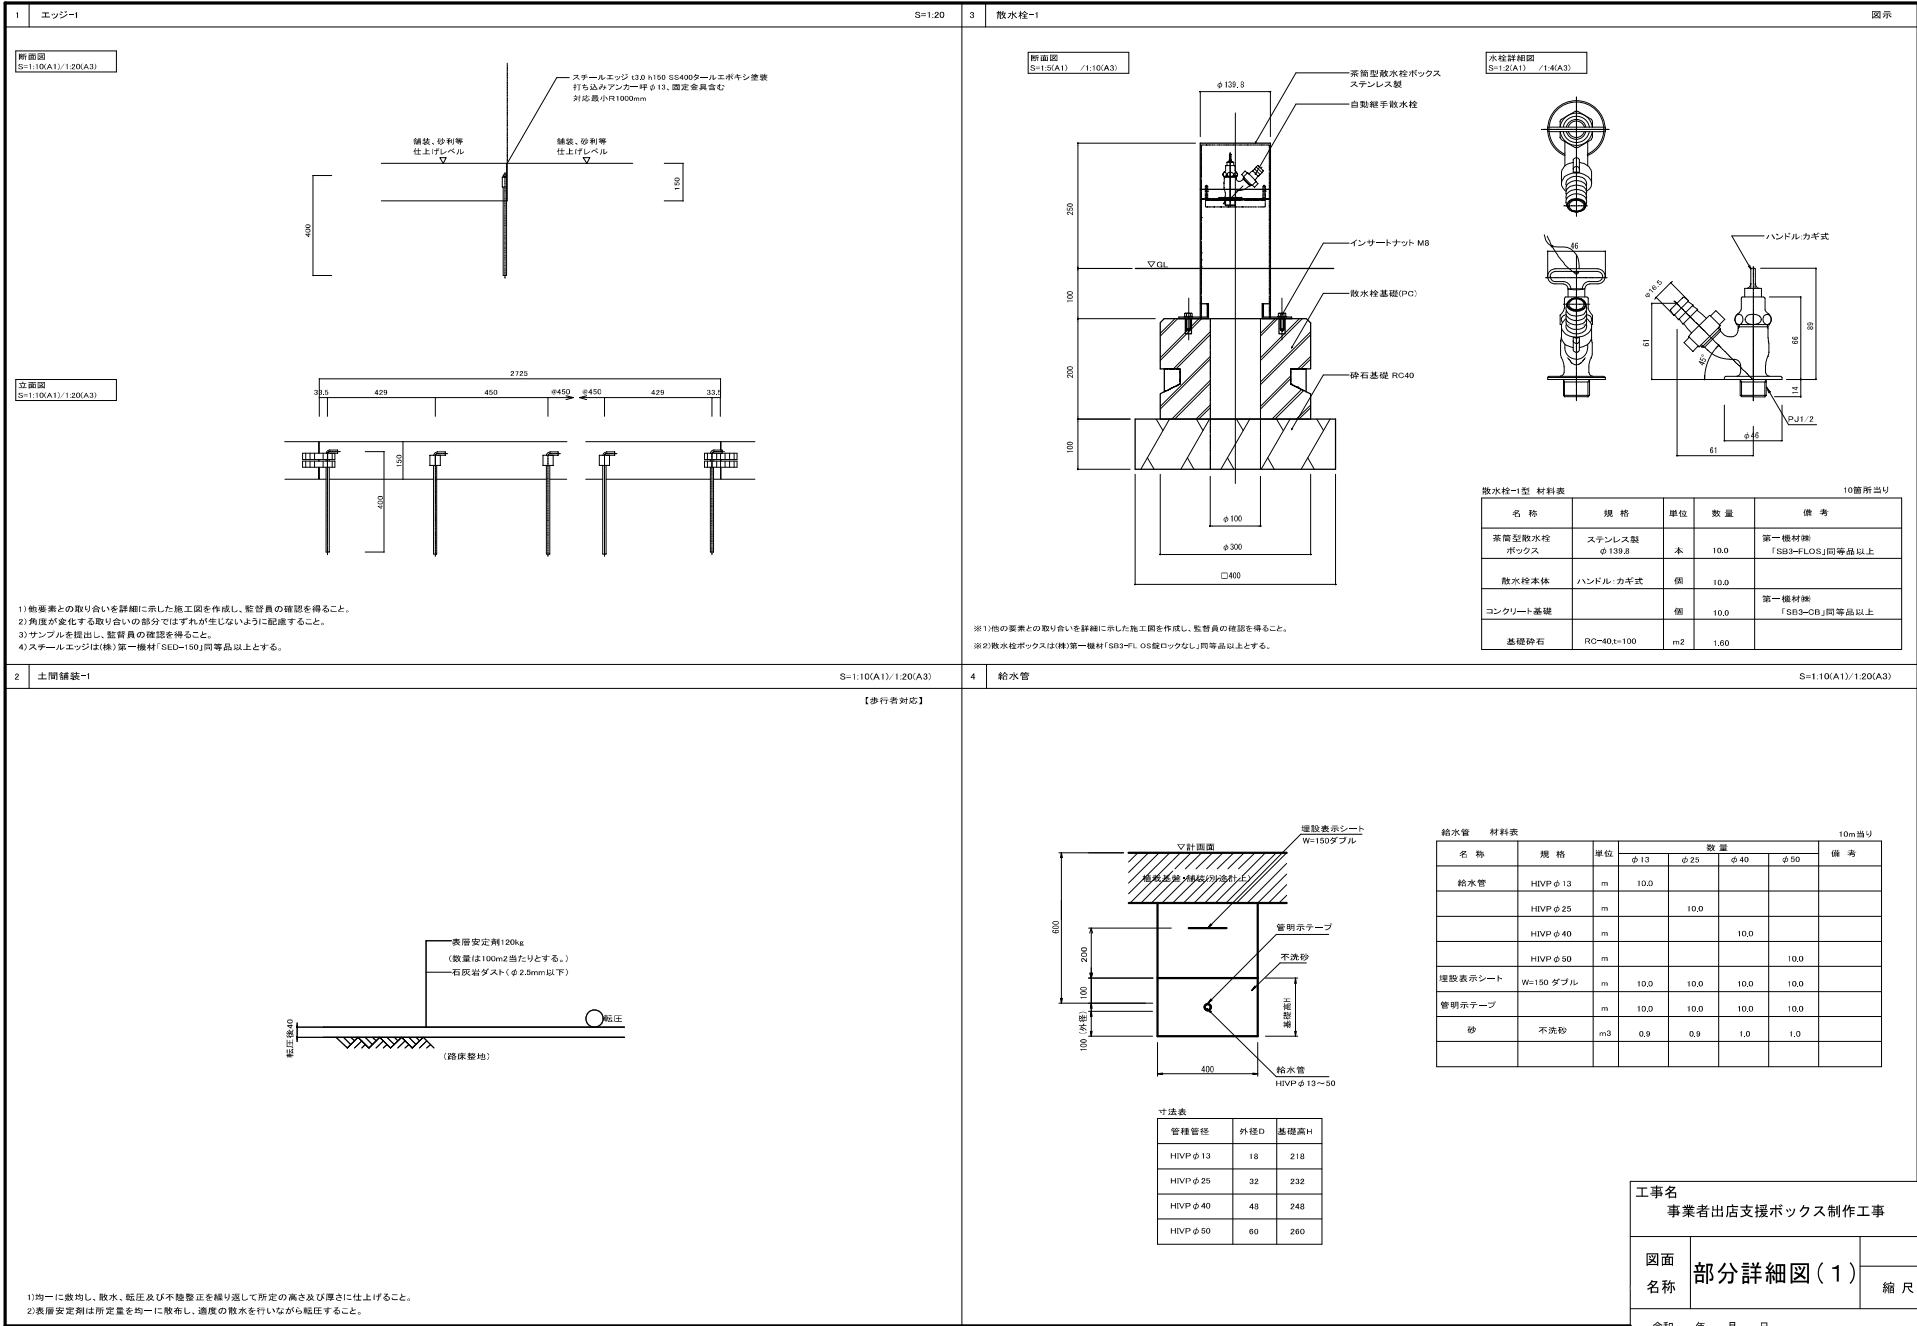

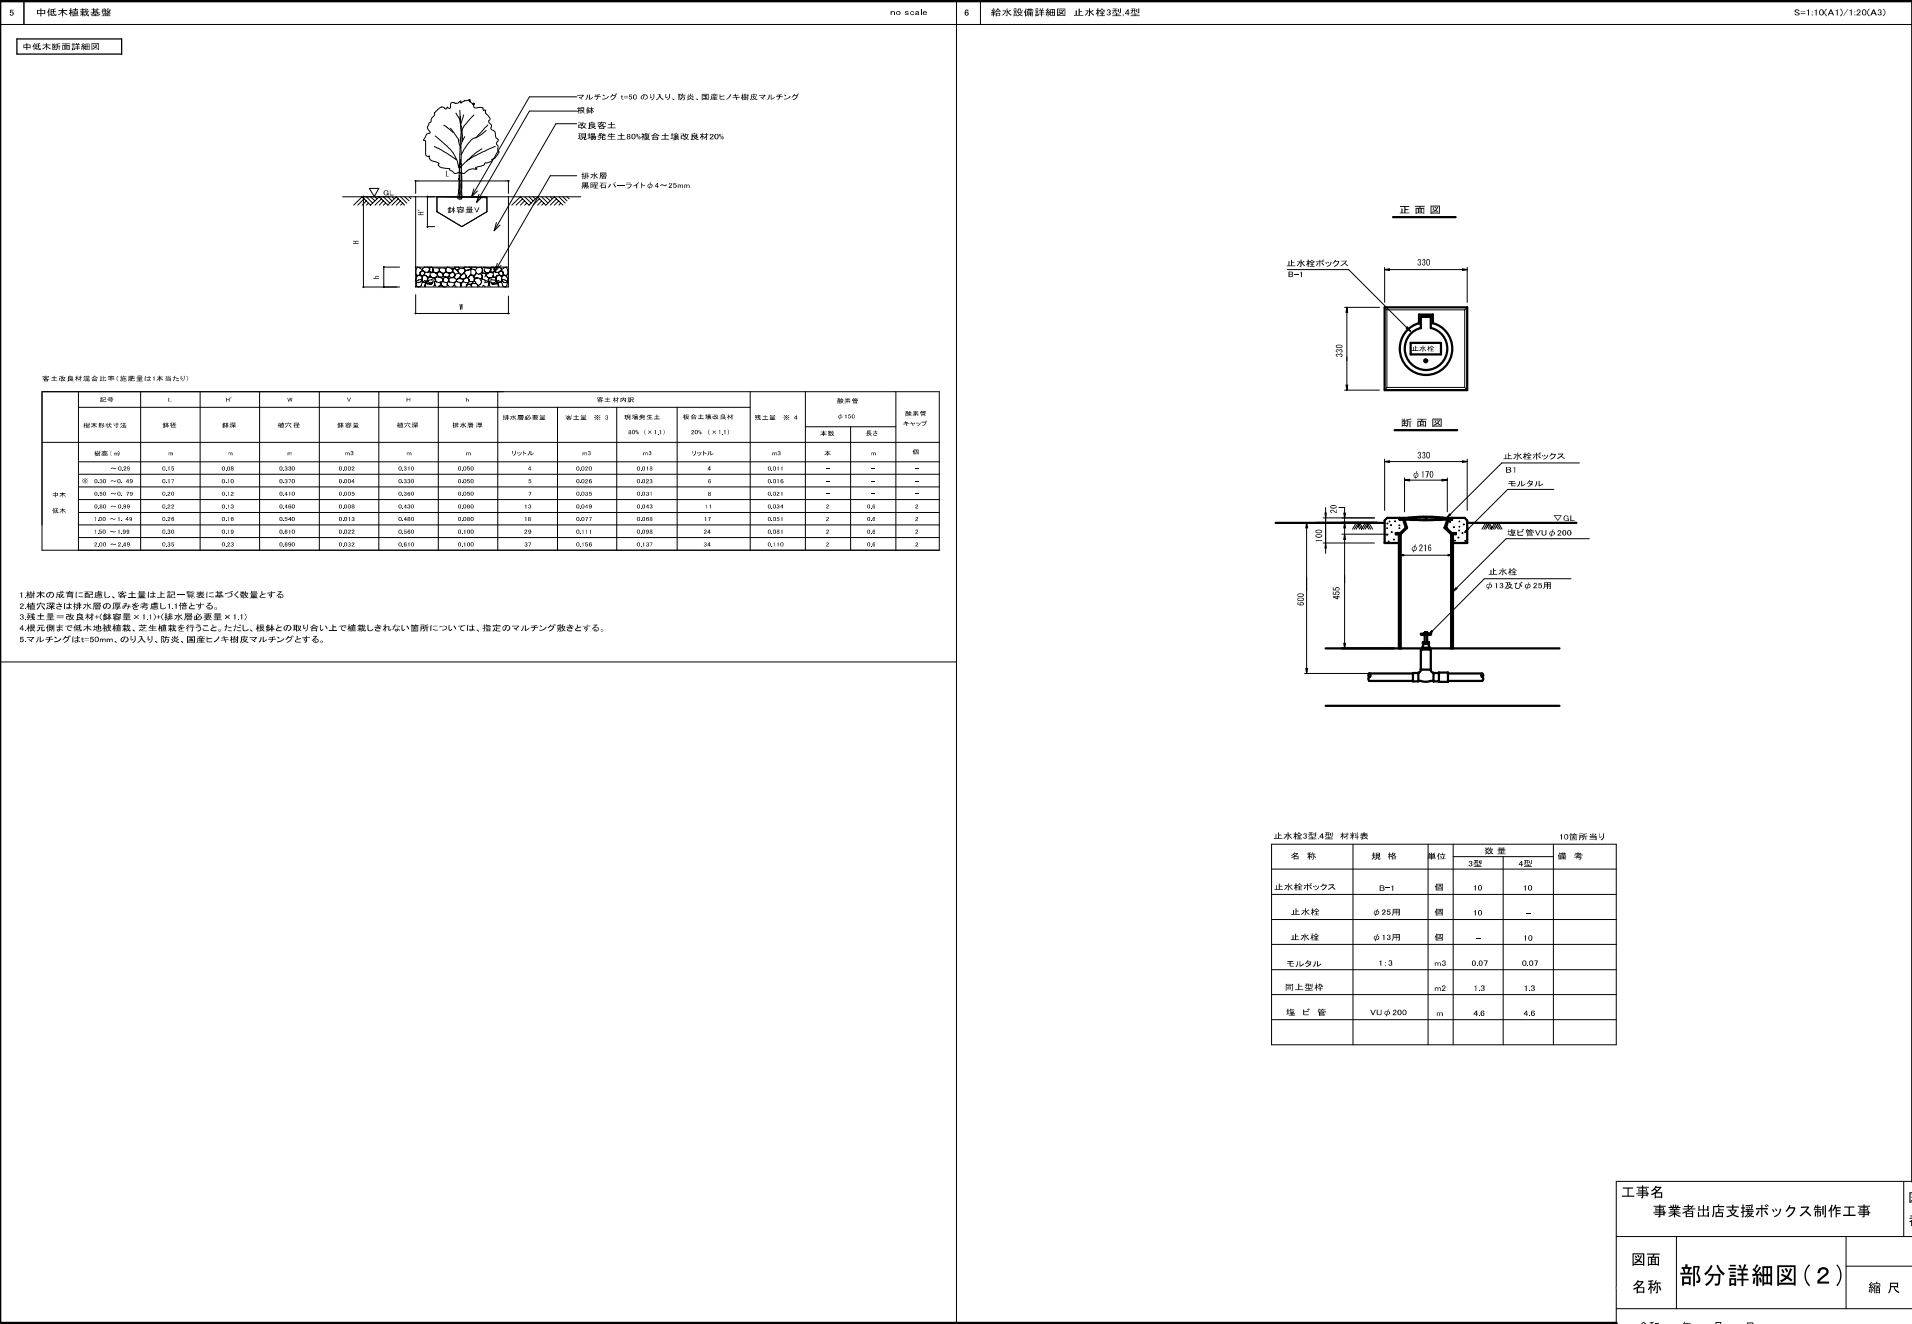

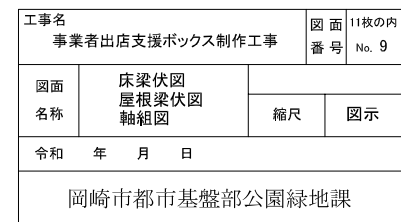

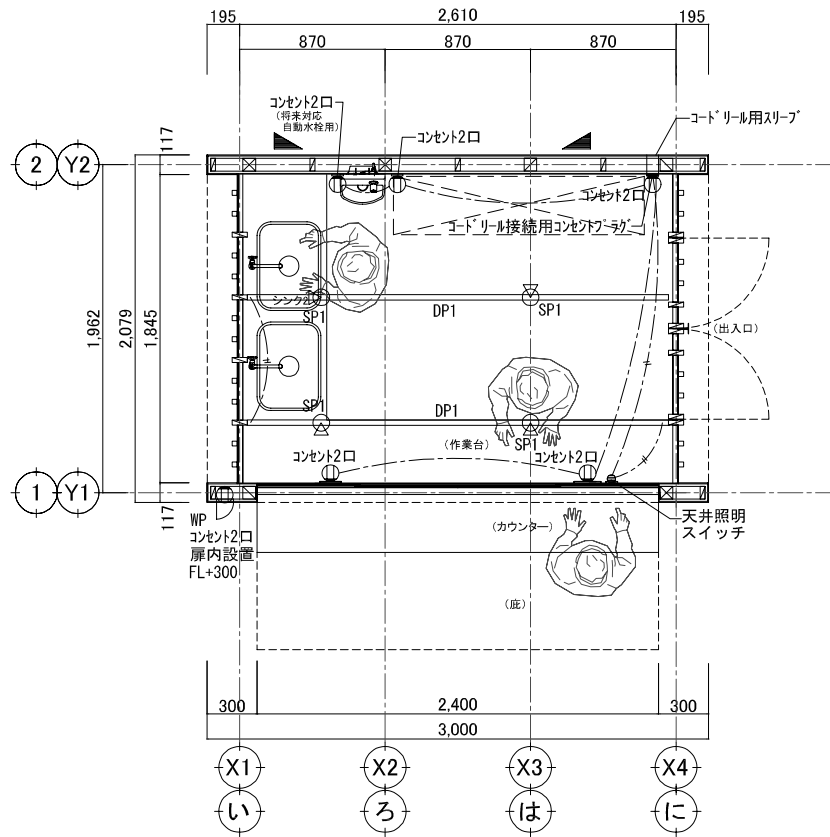

1/30

SP1	LEDスポットライト(プラグタイプ)	DP1	ダクトレール 直付専用型
本体: 消費電力:9.0W アルミダイカスト塗装 ポリカーボネート アクリル透明 ランプ: 電球色 12Vダイクロハロゲン50W相当 定格光束:680lm 色温度:2700K 演色性 Ra83 30度		本体: 端部電源引込 端部キャップ	

記 号	名 称	備 考
	照明器具	スポット型
	スイッチ	カウンター部は横長カウンター用
	コンセント2口	カウンター部は横長カウンター用
^{WP}	防水用コンセント2口	外部は扉内（壁内）設置

注1)特記なき配管配線は下記とする。

——— EM-IE2.0 $\times$ 2E1.6 コンセント系

——— EM-IE1.6 $\times$ 2E1.6 照明系


地中埋設配管は FEP-30とする。

スイッチ・コンセント:panasonic アドバンスシリーズ同等品以上とする。

横長カウンター用:panasonic Sプレート(マット仕上)同等品以上とする。


防水用コンセント2口:panasonic スマートデザインシリーズ同等品以上とする。

工事名 事業者出店支援ボックス制作工事		図面 番号	11枚の内 No. 10	
図面 名称	電気設備工図			
		縮尺	図示	
令和 年 月 日				
岡崎市都市基盤部公園緑地課				

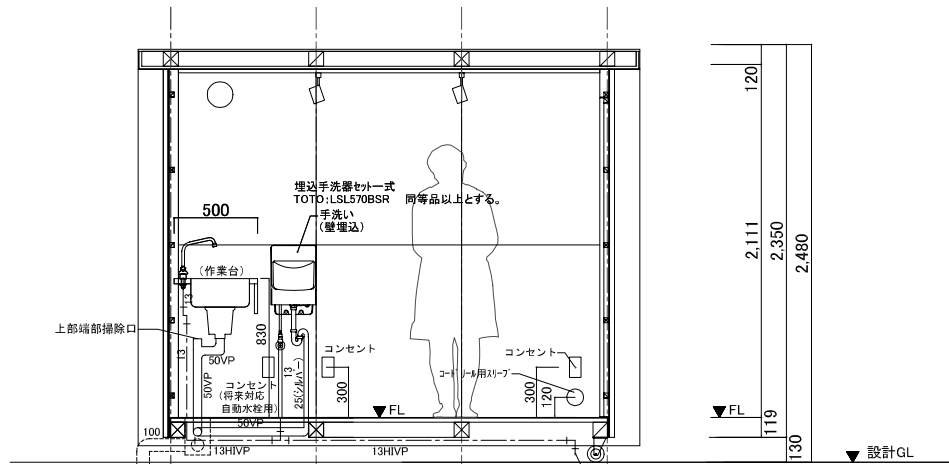

【給水工事】②参照
※使用時は本体～新設散水栓1型 は、
露出ホースにて接続(バンド留)とする。(別途)

【排水工事】③参照
使用時は排水は汚水樹蓋を開け
本体最終配管(フレキ管)～樹まで
延長し樹へ差込、放流とする。

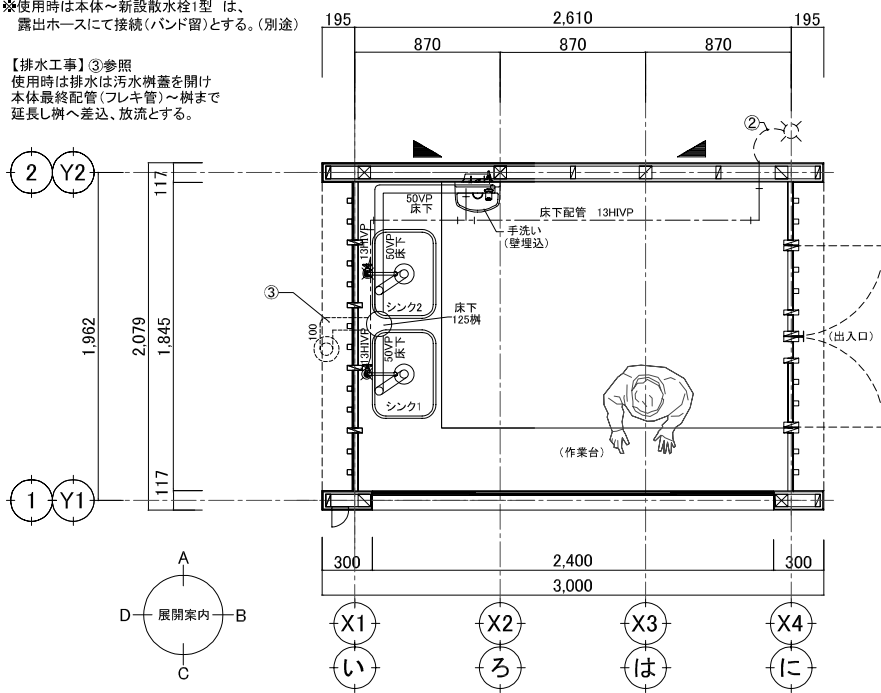

機械設備平面図 1/30


凡	例
---	---

記	号	名 称	備 考
----		給水管(屋内一般)	水道用硬質塩化ビニルライニング鋼管(VB)
----		給水管(屋外・埋設)	耐衝撃硬質ポリ塩化ビニル管(HIVP)
=====		雑 排 水 管	硬質ポリ塩化ビニル管(VP管)
□		給 水 栓	

器具表 ※以下同等品以上とする。				
名称	品番	付属品	備考	合計
手洗器	LSL570BSR	埋込手洗器セット式(手洗器・ハンドル式単水栓セット)	TOTO	1
流し1.2水栓	700-788	泡沫立形自在水栓	カクダイ	2
流し1.2排水トラブ	452-602	流し台ゴミ受(あみ) 4512-50 排水フタ 452-009	カクダイ	2
※上記については附属金物一式 本工事とする。				

プラスチック樹仕様

- 各樹の大きさ、深さ、配水管径等は設計図に示すものとするが、監督員の承諾の上決定、施工するものとする。
- 蓋の仕様：ワンタッチ開閉、鎖付(雨水樹は内籠付のため鎖なし)、汚水(雨水)の文字入りとする。
非荷重部は塩ビ製(T-2)、軽荷重部は铸铁製(T-2)、中荷重部は防護蓋付(特記なき場合T-8)を原則とするが、
監督員と協議の上決定するものとする。
- 塩ビ製排水樹のL、W、h寸法は、メーカー標準仕様とする。
- 樹のメーカーは、アロン化成、前沢、積水化成、シーア化成他、ビニル管メーカーに準ずるものとする。

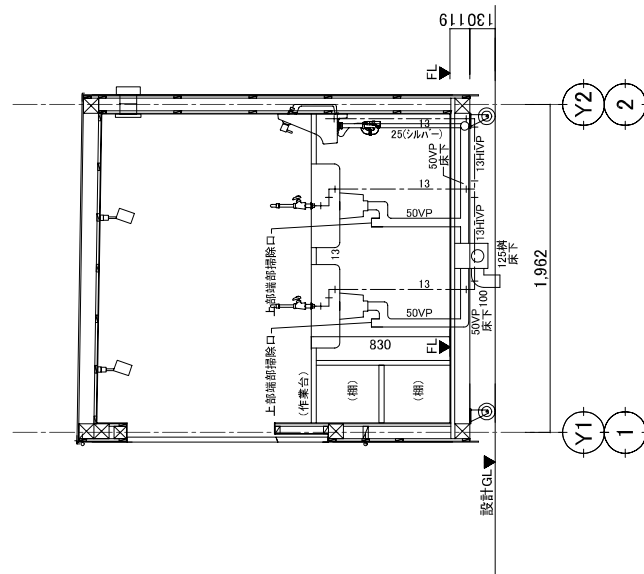

A(東西)断面図 1/30

工事名 事業者出店支援ボックス制作工事		図 面 番 号	11枚の内 No. 11	
図面 名称	機械設備工事図			
		縮尺	図示	
令和 年 月 日				
岡崎市都市基盤部公園緑地課				