



計画平面図 S=1:50

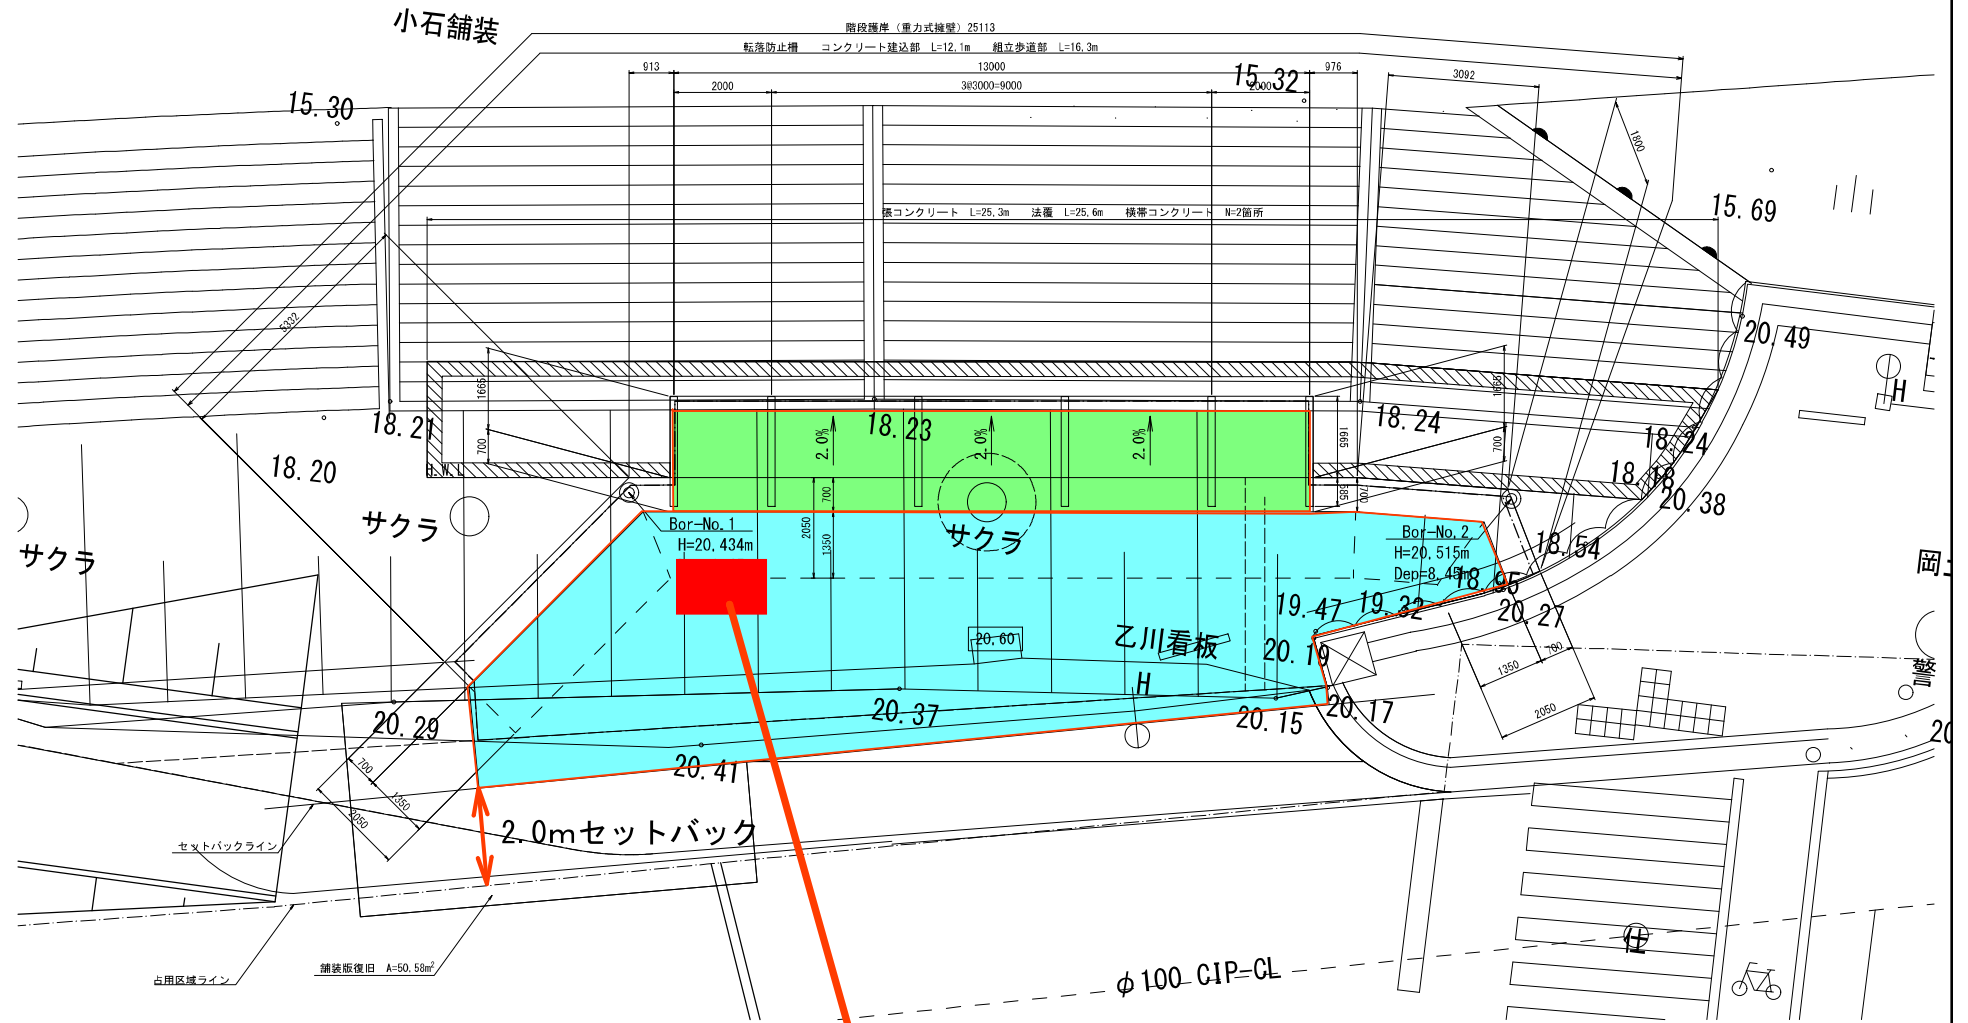

舗装構造図 S=1:10

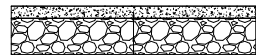

表層:再生密熱アスファルト t=5cm
路盤:再生クランチャーラン(RC-40) t=15cm

このあたりに電源があります。



平場



張出テラス

工事名	殿橋テラス電設化工事		
図面名	計画平面図		
作成年月日			
縮尺	1:50	図面番号	3/20
会社名			
事業者名	岡崎市都市整備部拠点整備課		

S=1:50



DL=10.00

平場

張出テラス

※ 必要地耐力は以下の通りとする。

撞壁軀体直下	86	2
--------	----	---

必要極限支持力度 $q_u = n \cdot q$ (安全率 $n =$

工事名	股橋三ツツ堂設け工事
-----	------------

圖面名	陸段礫崖推進断面図
-----	-----------

作成年月日					
縮尺	1 : 50	図面番号	5 20		

会社名

事業者名	国岐市都市整備創舉点整備課
------	---------------