


資料1 砂防指定区域図

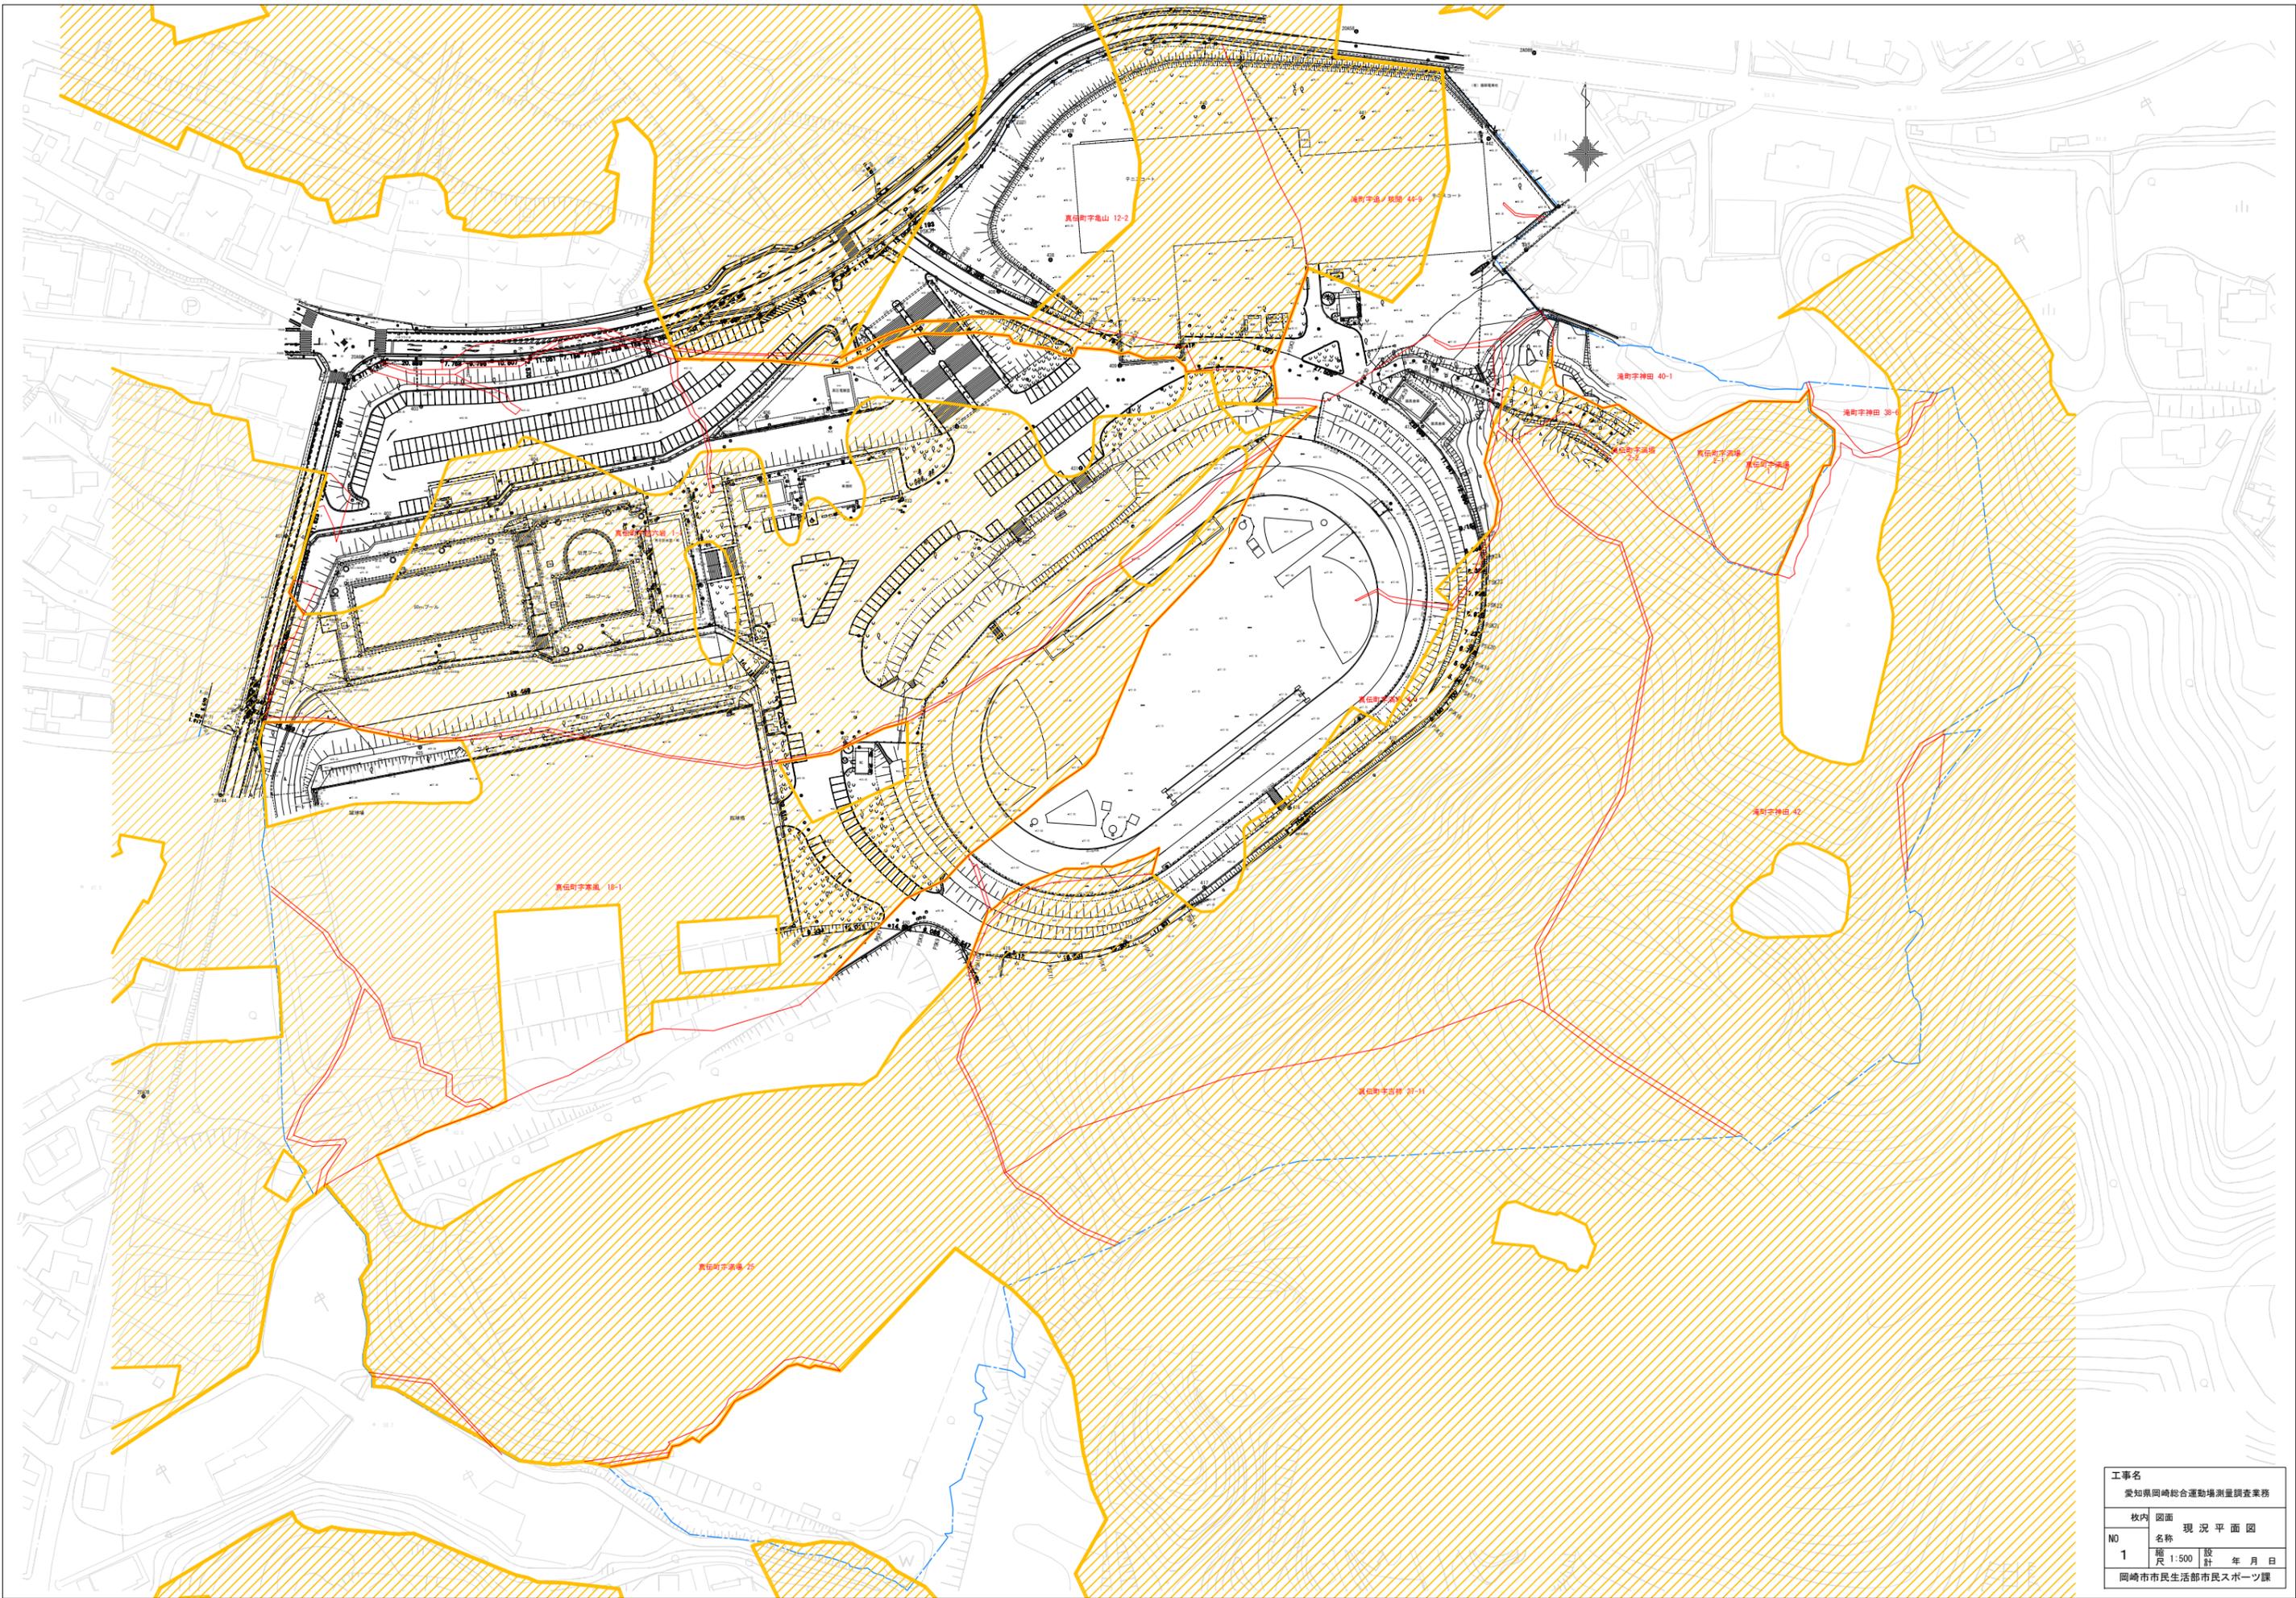

工事名		愛知県岡崎総合運動場測量調査業務	
枚内		図面 現況平面図	
NO	名称	縮尺	設計年月日
1		1:500	
岡崎市民生活部市民スポーツ課			