



資料 6 現況測量図

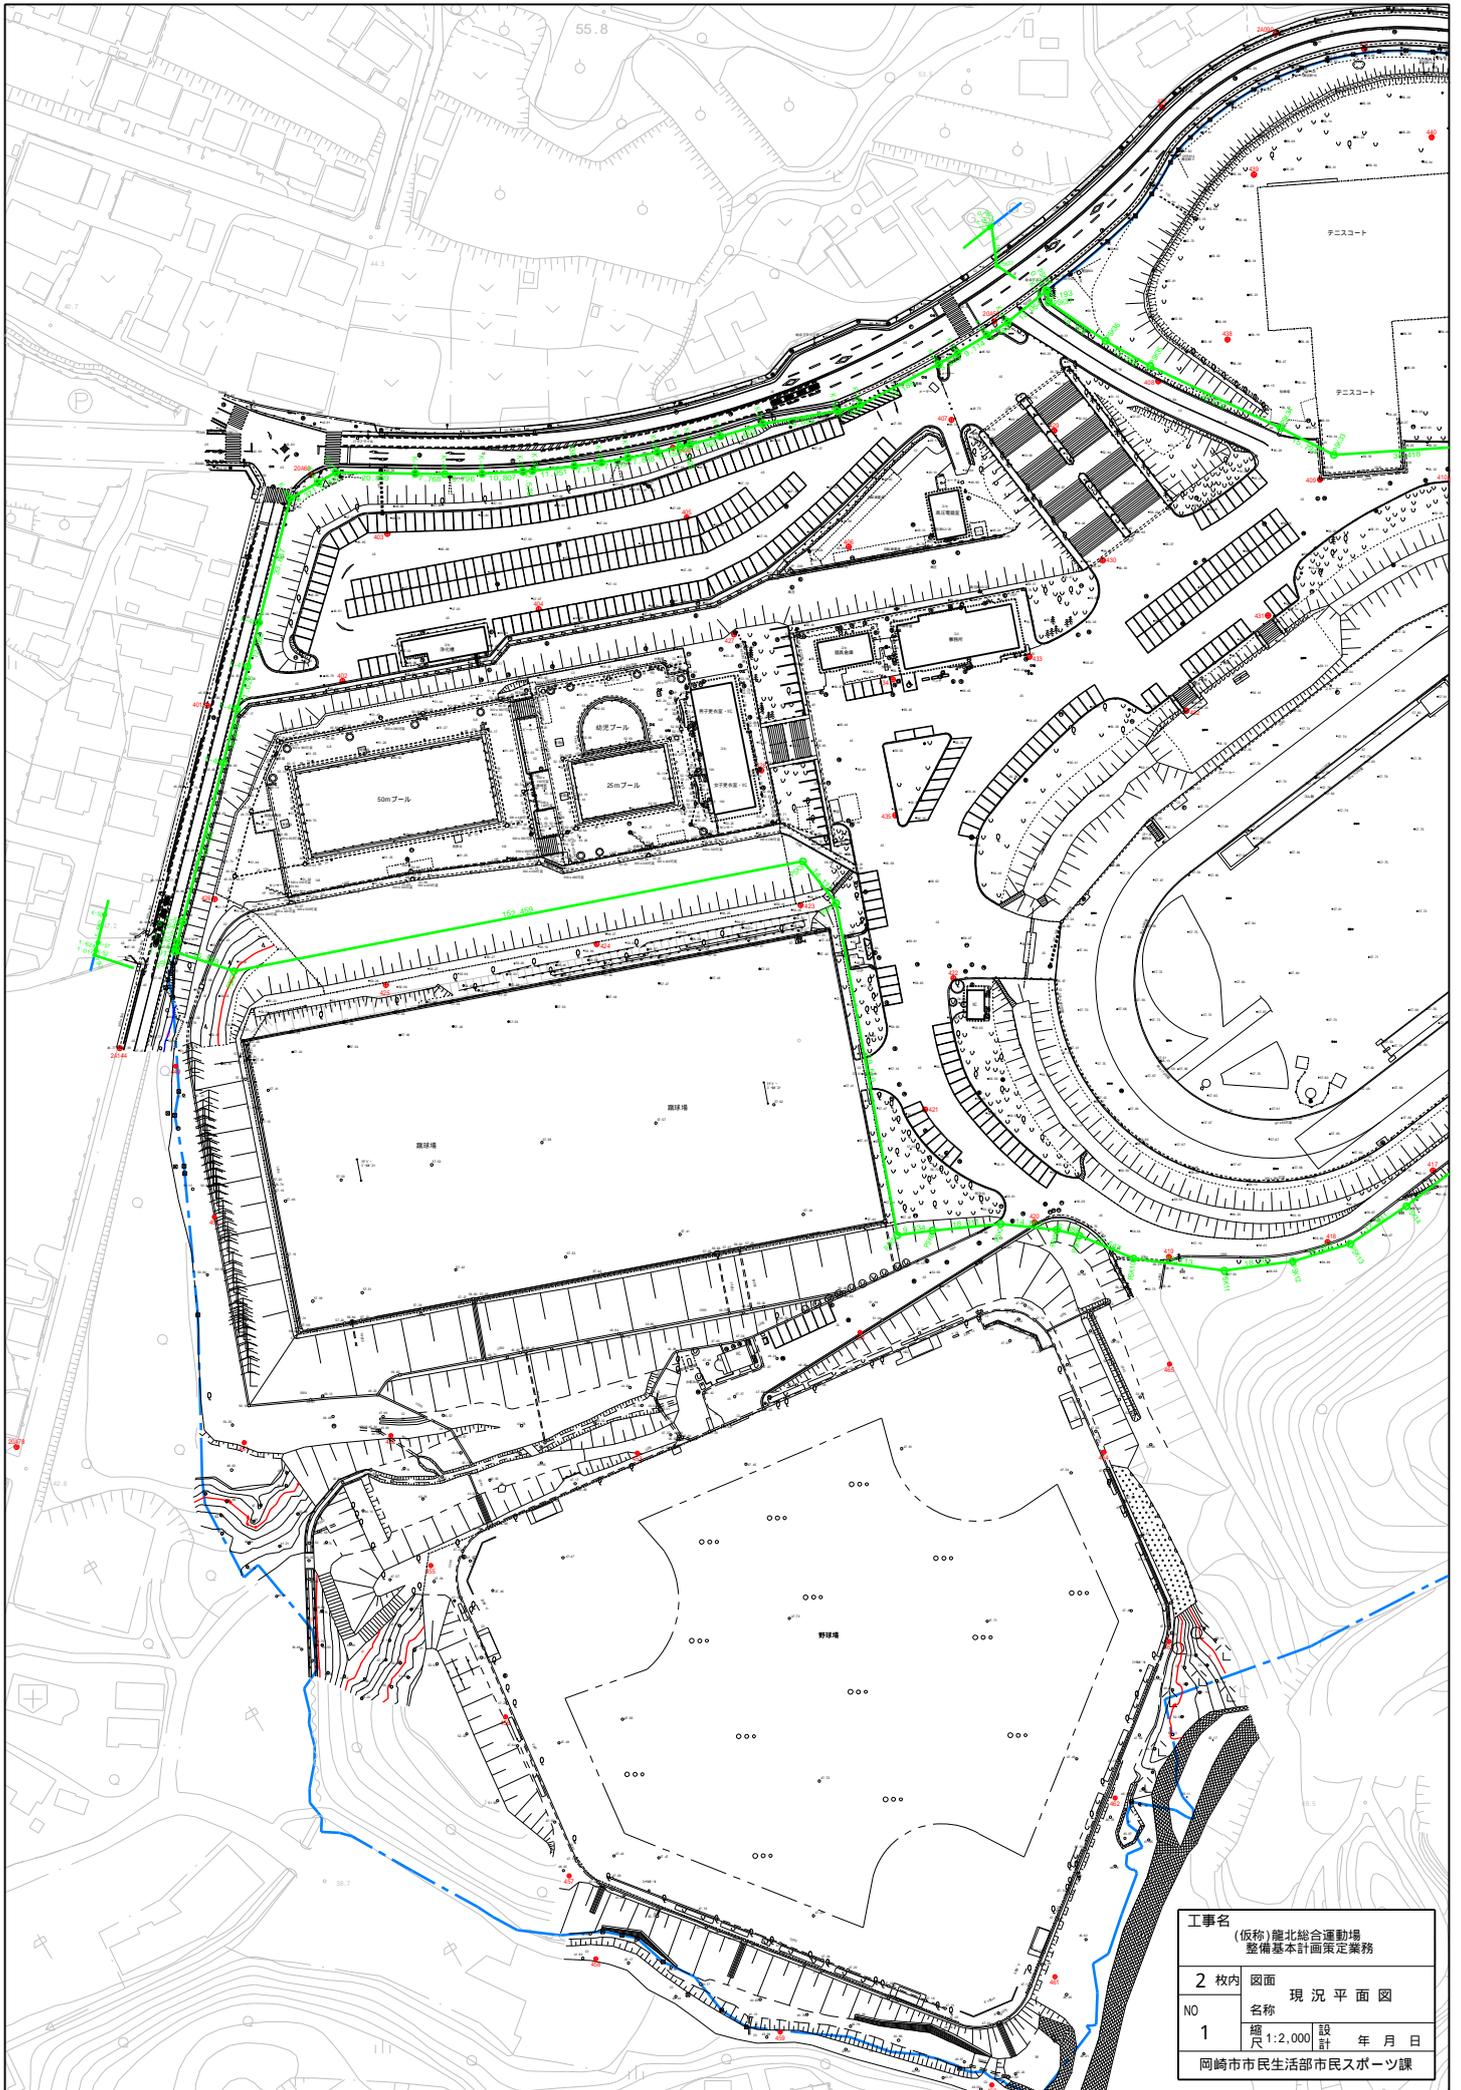

工事名		(仮称) 龍北総合運動場 整備基本計画策定業務	
2	枚内	図面	現況平面図
NO	1	名称	縮尺 1:2,000 設計 年月日
岡崎市民生活部市民スポーツ課			

資料6 現況測量図

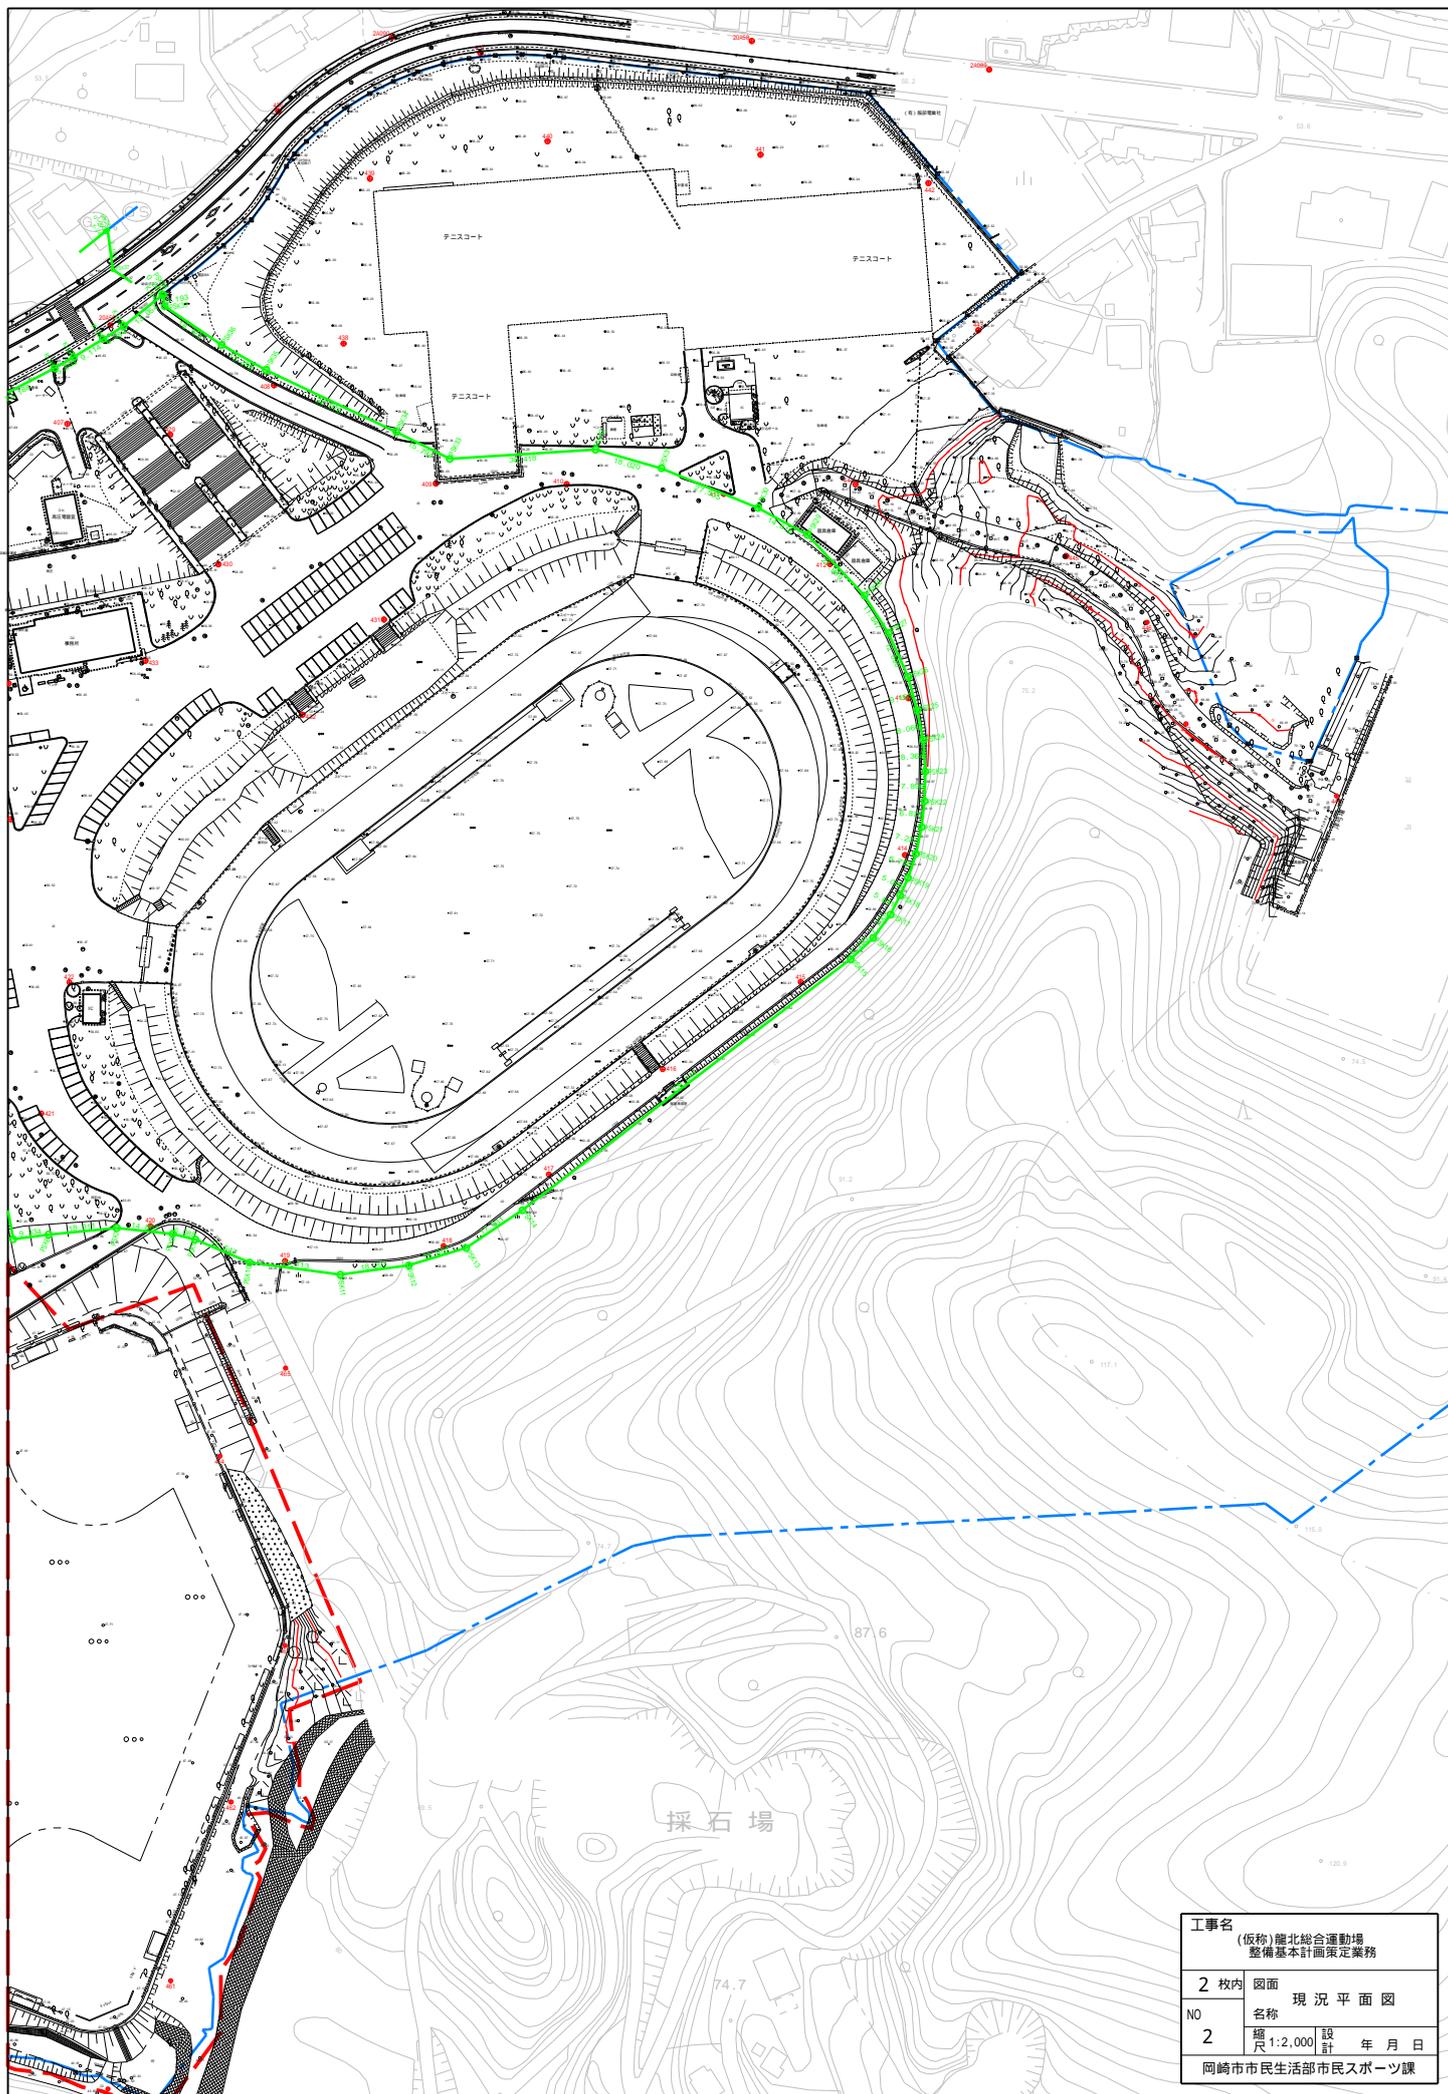

工事名		(仮称)龍北総合運動場 整備基本計画策定業務	
2	枚内	図面	現況平面図
NO	2	名称	現況平面図
		縮尺	1:2,000 設計 年月日
岡崎市民生活部市民スポーツ課			