


施設CODE 073101


棟CODE 21510

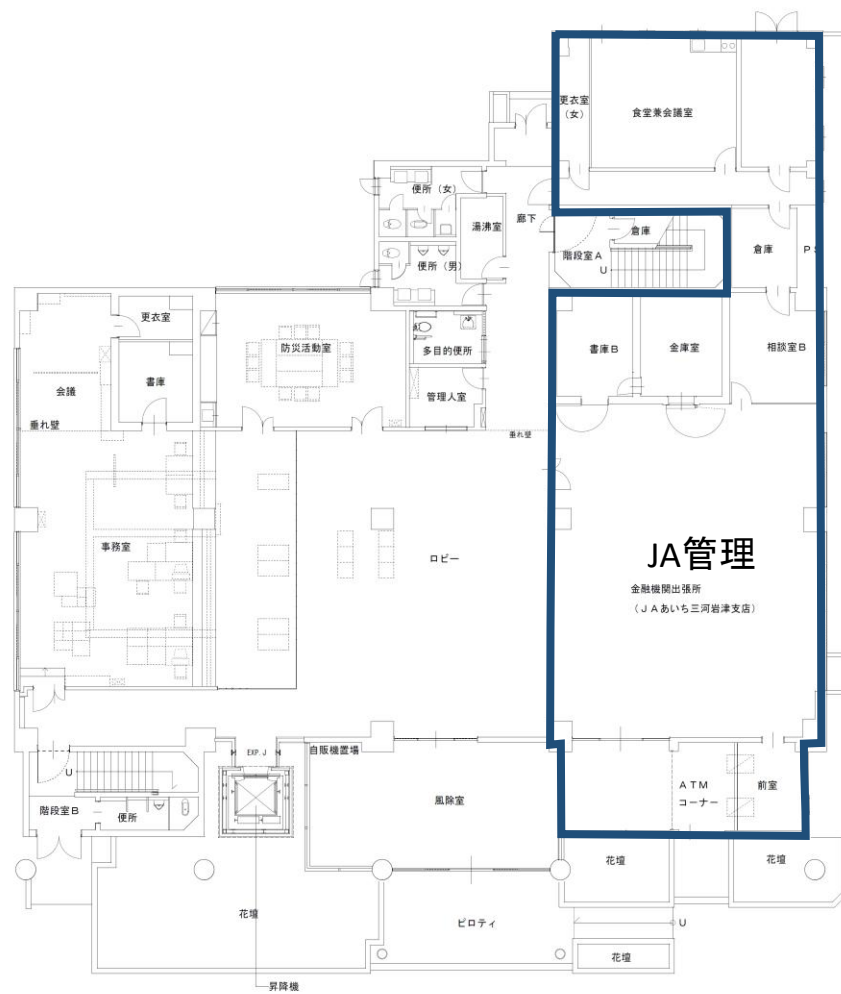

施設名	北部地域交流センター
図面名	1階平面図
作成日	H25.9.30
縮尺	S=1/200

施設CODE 073101


棟CODE 21510

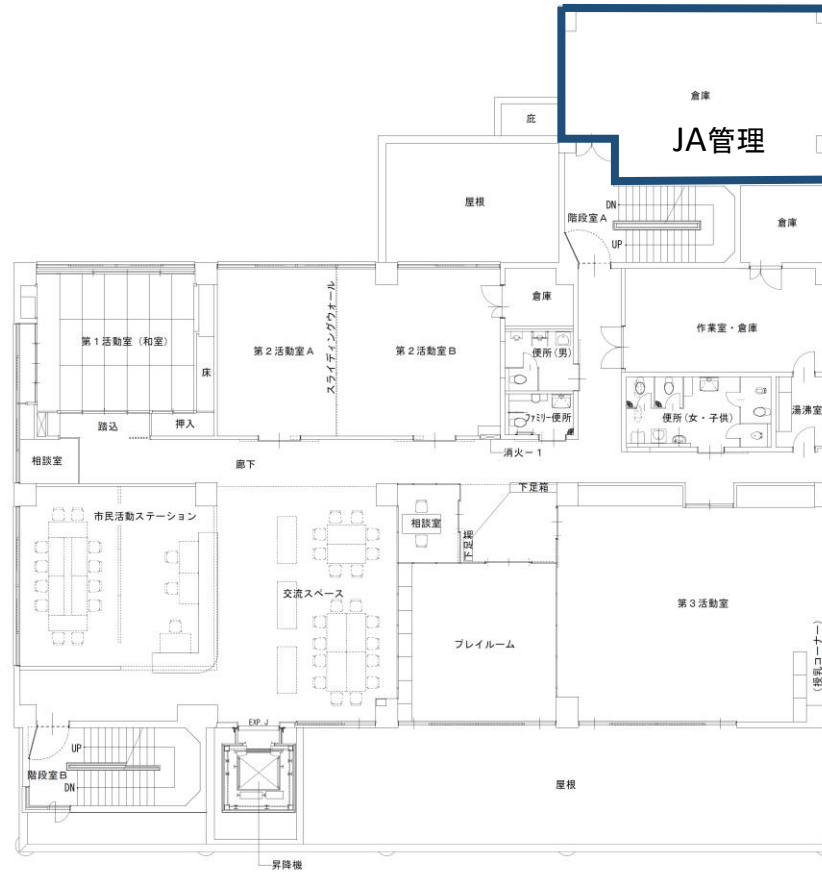


施設名	北部地域交流センター
図面名	2階平面図
作成日	H25.9.30
縮尺	S=1/200

施設 CODE 073101


棟 CODE 21510

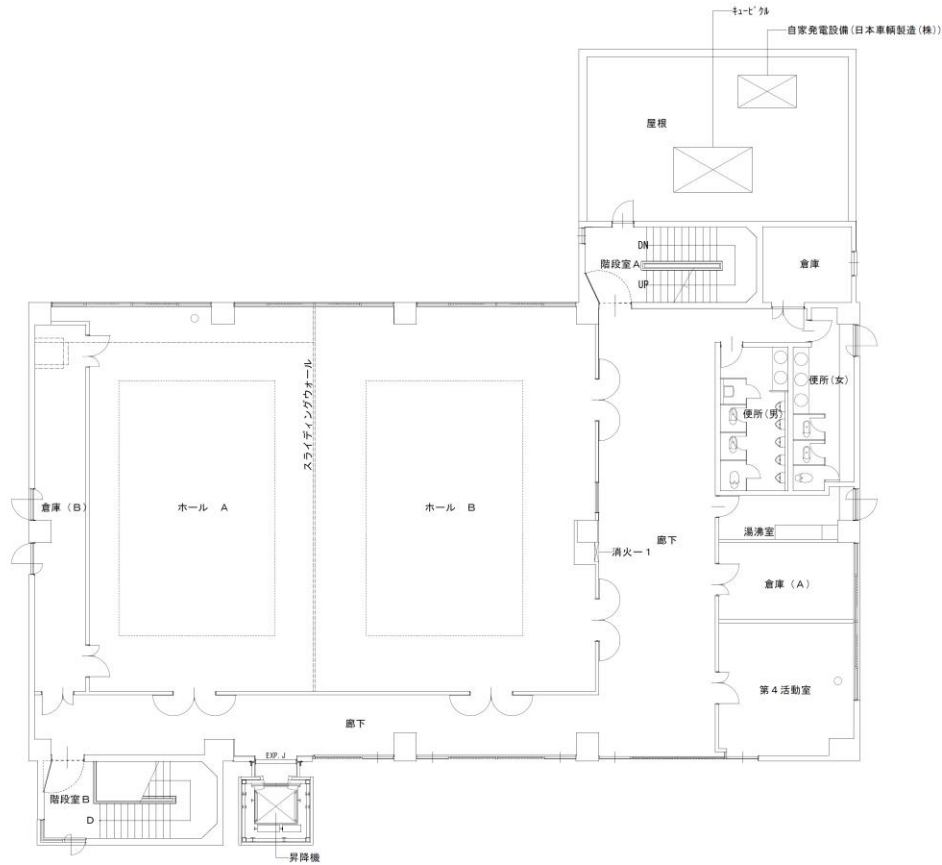

3階平面図 S=1/200

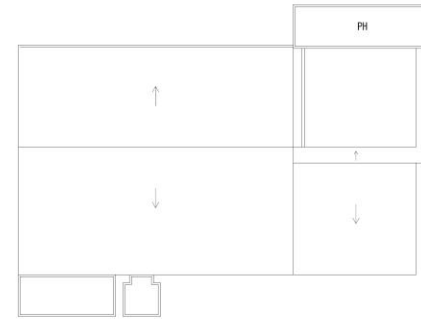

PH階平面図 S=1/400

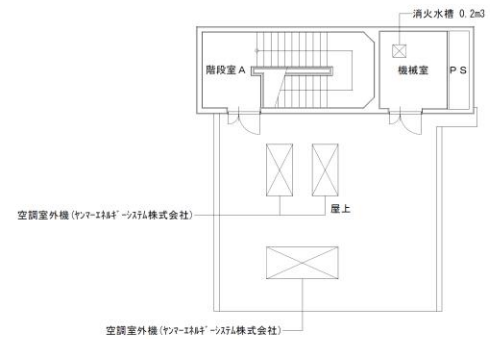


屋根平面図 S=1/200

施設名	北部地域交流センター
図面名	3階平面図・屋根・PH階平面図
作成日	H25.9.30
縮尺	S=1/400, 200

施設 CODE 073201


棟 CODE 21530

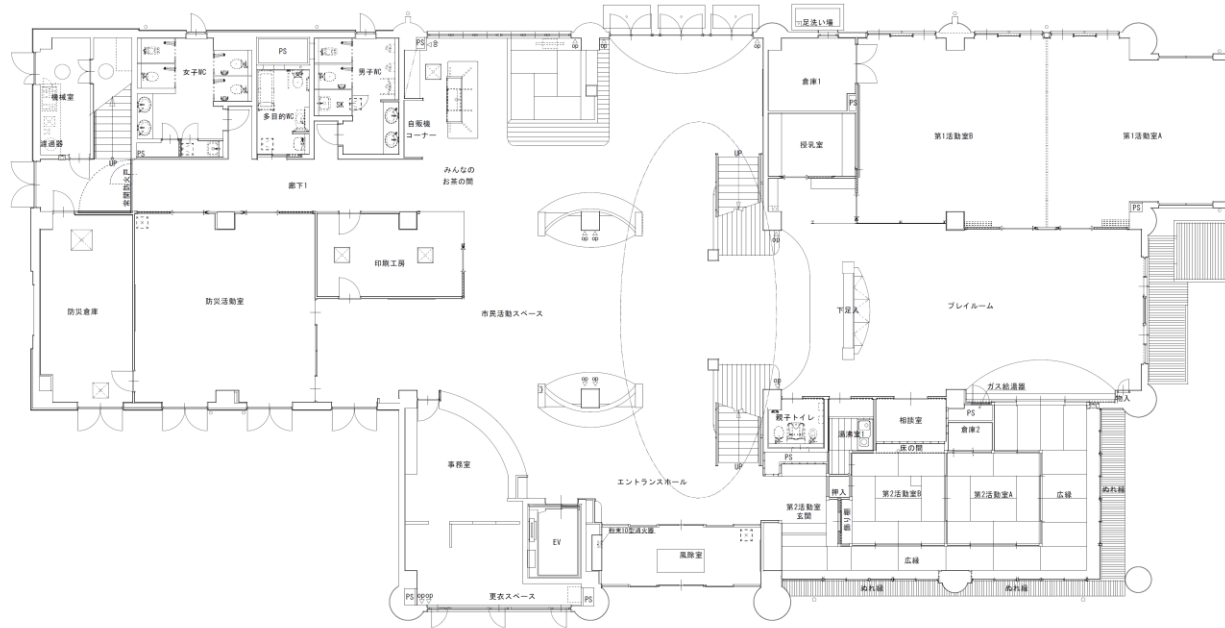

施設名	南部地域交流センター
図面名	1階平面図
作成日	H25. 9. 30
縮尺	S=1/200

施設 CODE 073201


棟 CODE 21530

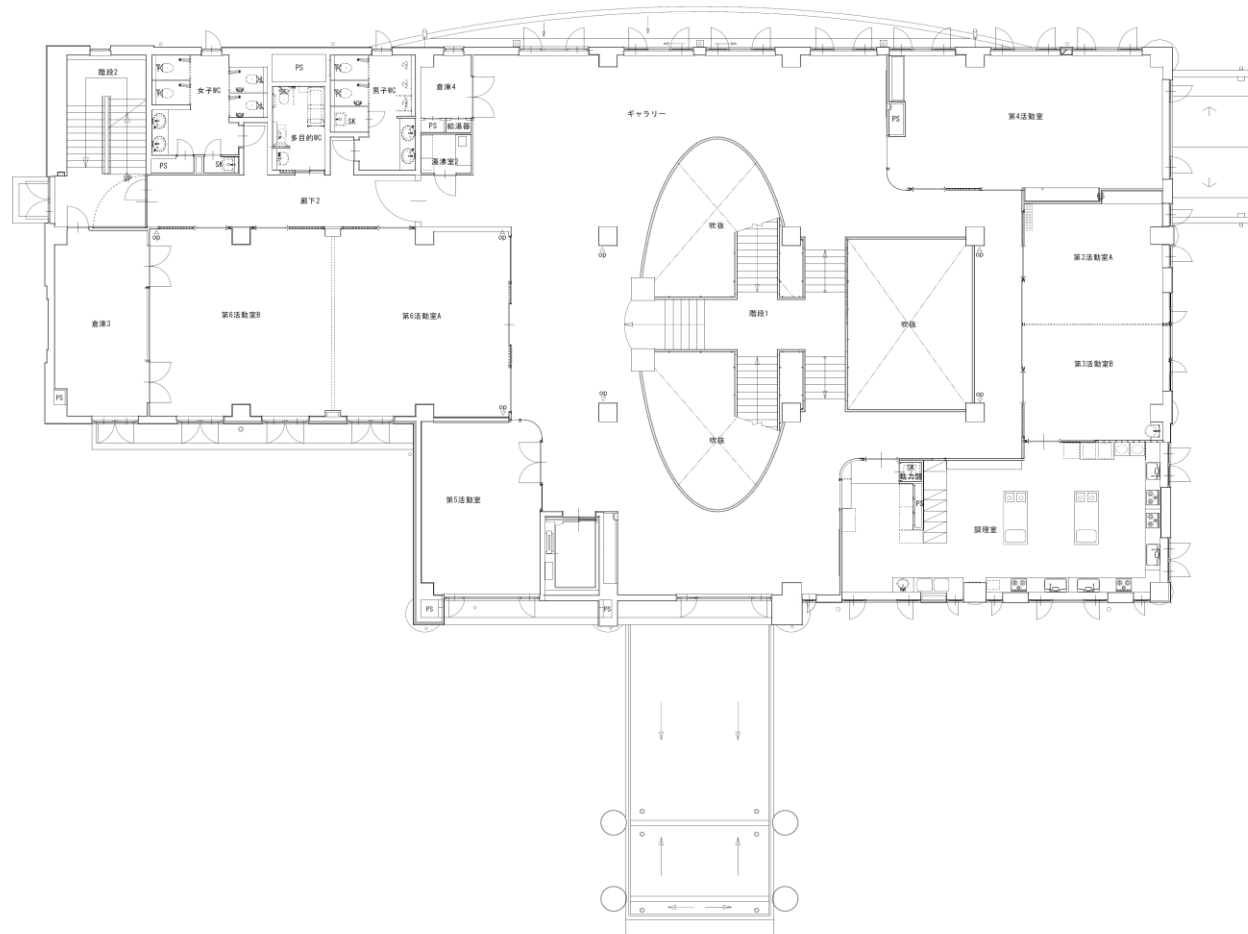

施設名	南部地域交流センター
図面名	2階平面図
作成日	H25.9.30
縮尺	S=1/200

施設 CODE 073201

棟 CODE 21530

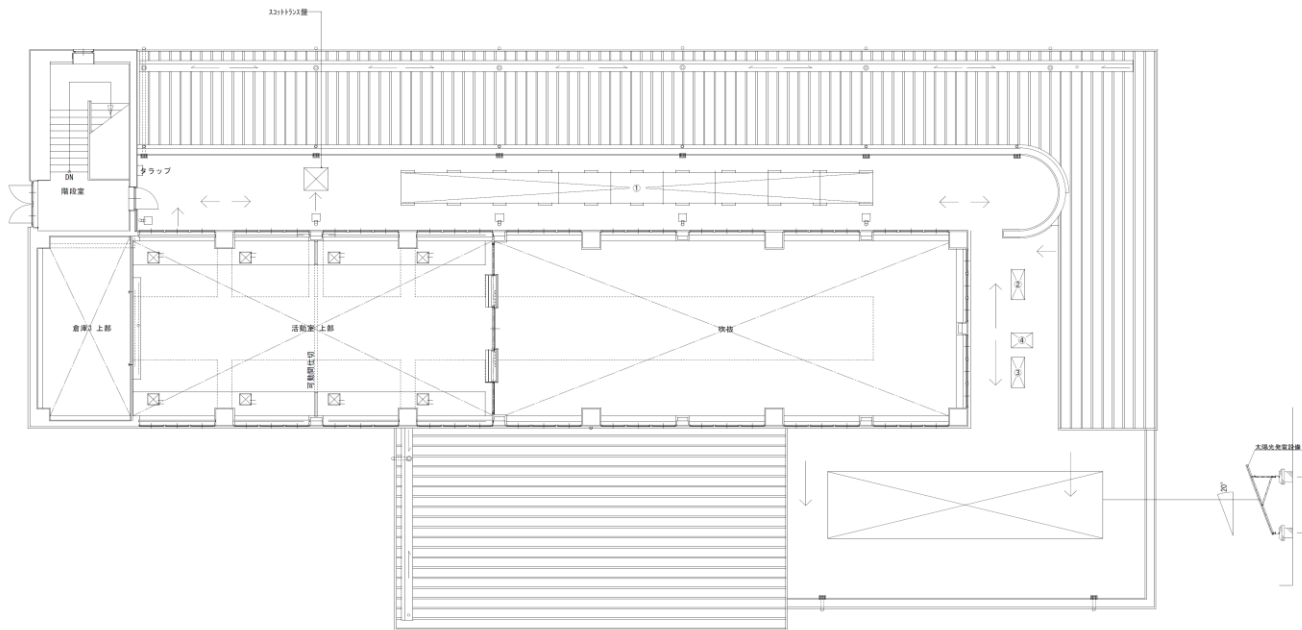


- ① 空調室外機 × 9 (SANYO)
- ② 送風機 (松下電工株式会社)
- ③ 送風機 (松下電工株式会社)
- ④ ガス給湯器 (リンナイ製)


施設名	南部地域交流センター
図面名	屋上階平面図
作成日	H25.9.30
縮尺	S=1/200

施設CODE 073301

棟CODE 21540

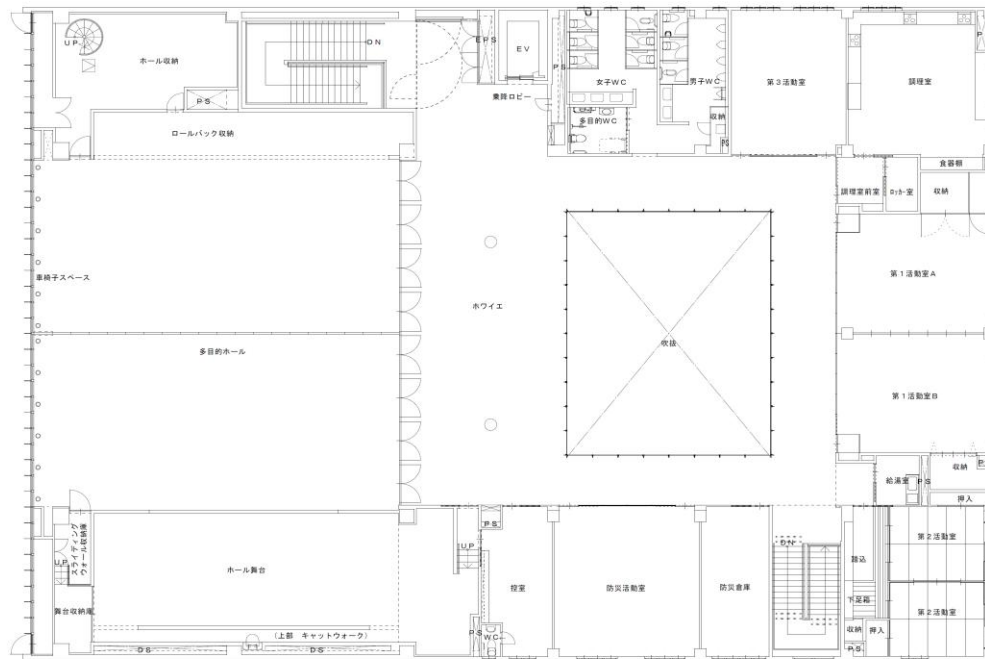

施設名	西部地域交流センター
図面名	2階平面図
作成日	H25.9.30
縮尺	S=1/200

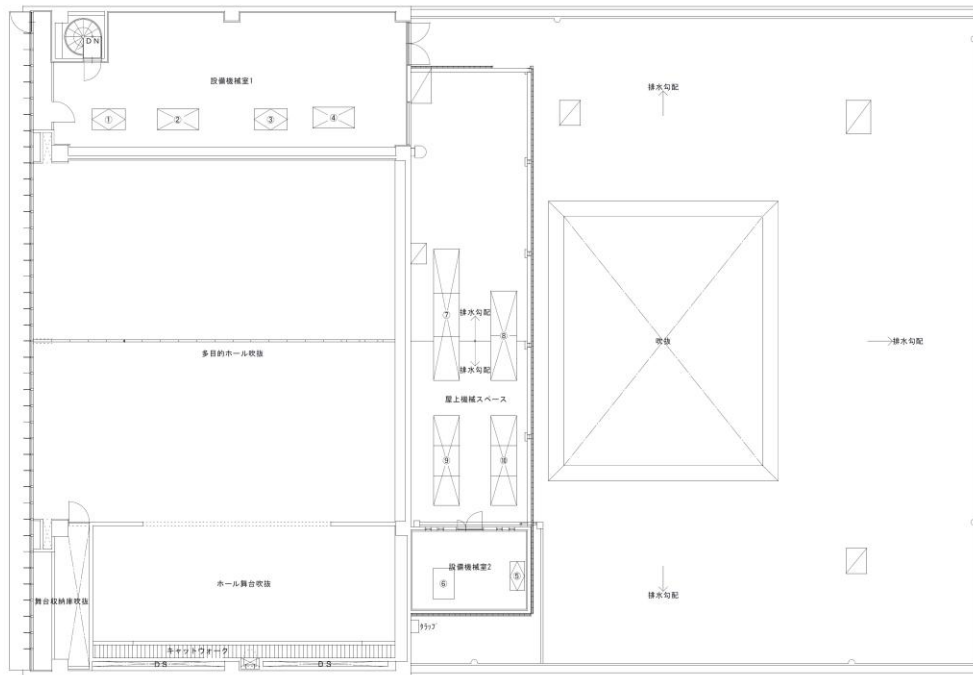


- ① 全熱交換ユニット(MITSUBISHI)
- ② 740W「ナージュ」形空調機 (740W精機株式会社)
- ③ 全熱交換ユニット(MITSUBISHI)
- ④ 740W「ナージュ」形空調機 (740W精機株式会社)
- ⑤ 全熱交換ユニット(MITSUBISHI)
- ⑥ 740W「ナージュ」形空調機 (740W精機株式会社)
- ⑦ 空調室外機 × 3 (740W精機株式会社)
- ⑧ 空調室外機 × 2 (740W精機株式会社)
- ⑨ 空調室外機 × 3 (740W精機株式会社)
- ⑩ 空調室外機 × 3 (740W精機株式会社)

施設名	西部地域交流センター
図面名	3階平面図
作成日	H25.9.30
縮尺	S=1/200

施設CODE 073301


棟CODE 21540

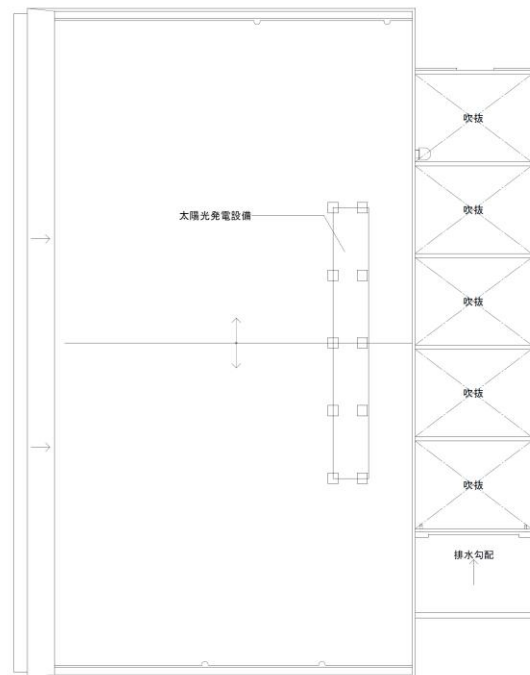

施設名	西部地域交流センター
図面名	屋上平面図
作成日	H25.9.30
縮尺	S=1/200

施設 CODE 087403


棟 CODE 24770

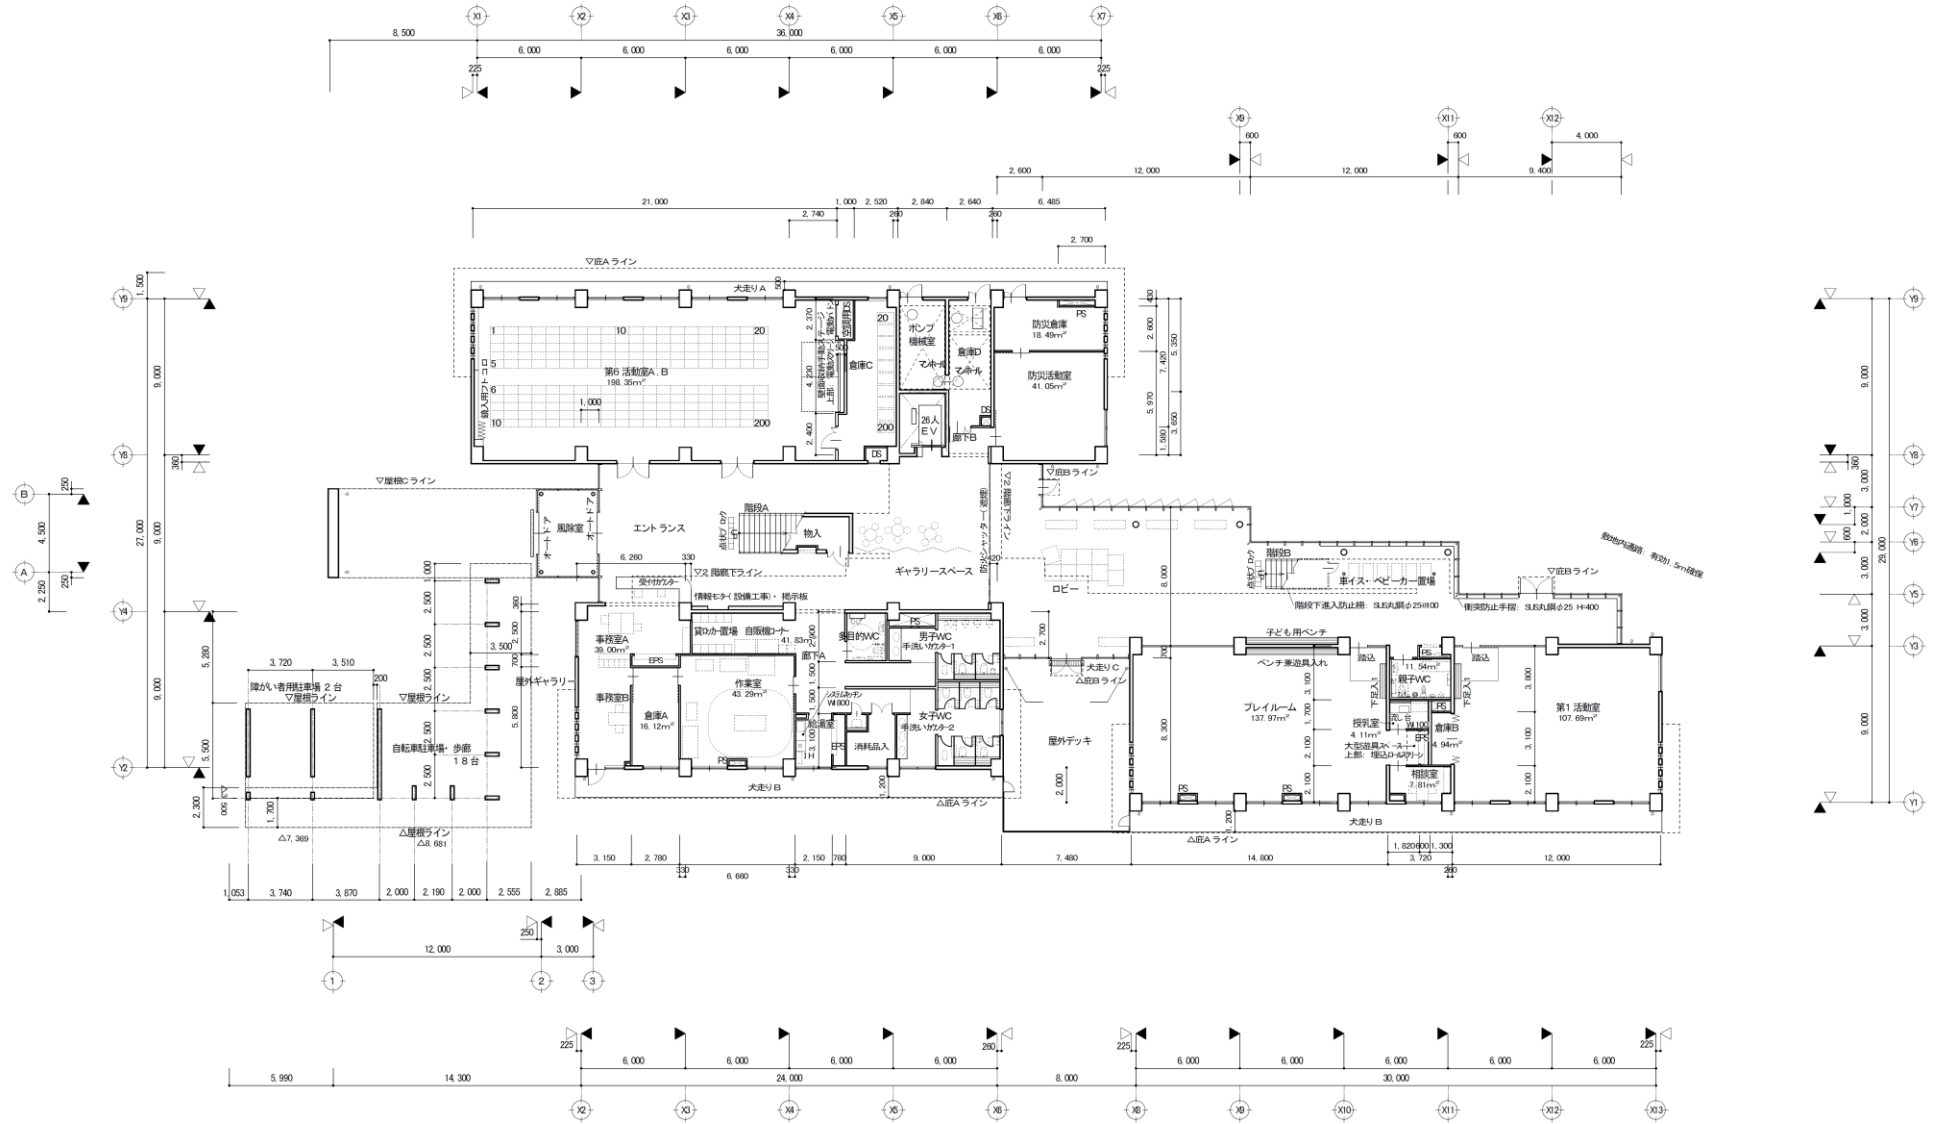

施設名	東部地域交流センター
図面名	1階平面図
作成日	H27.2.13
縮尺	S=1/300

施設CODE 087403


棟CODE 24770

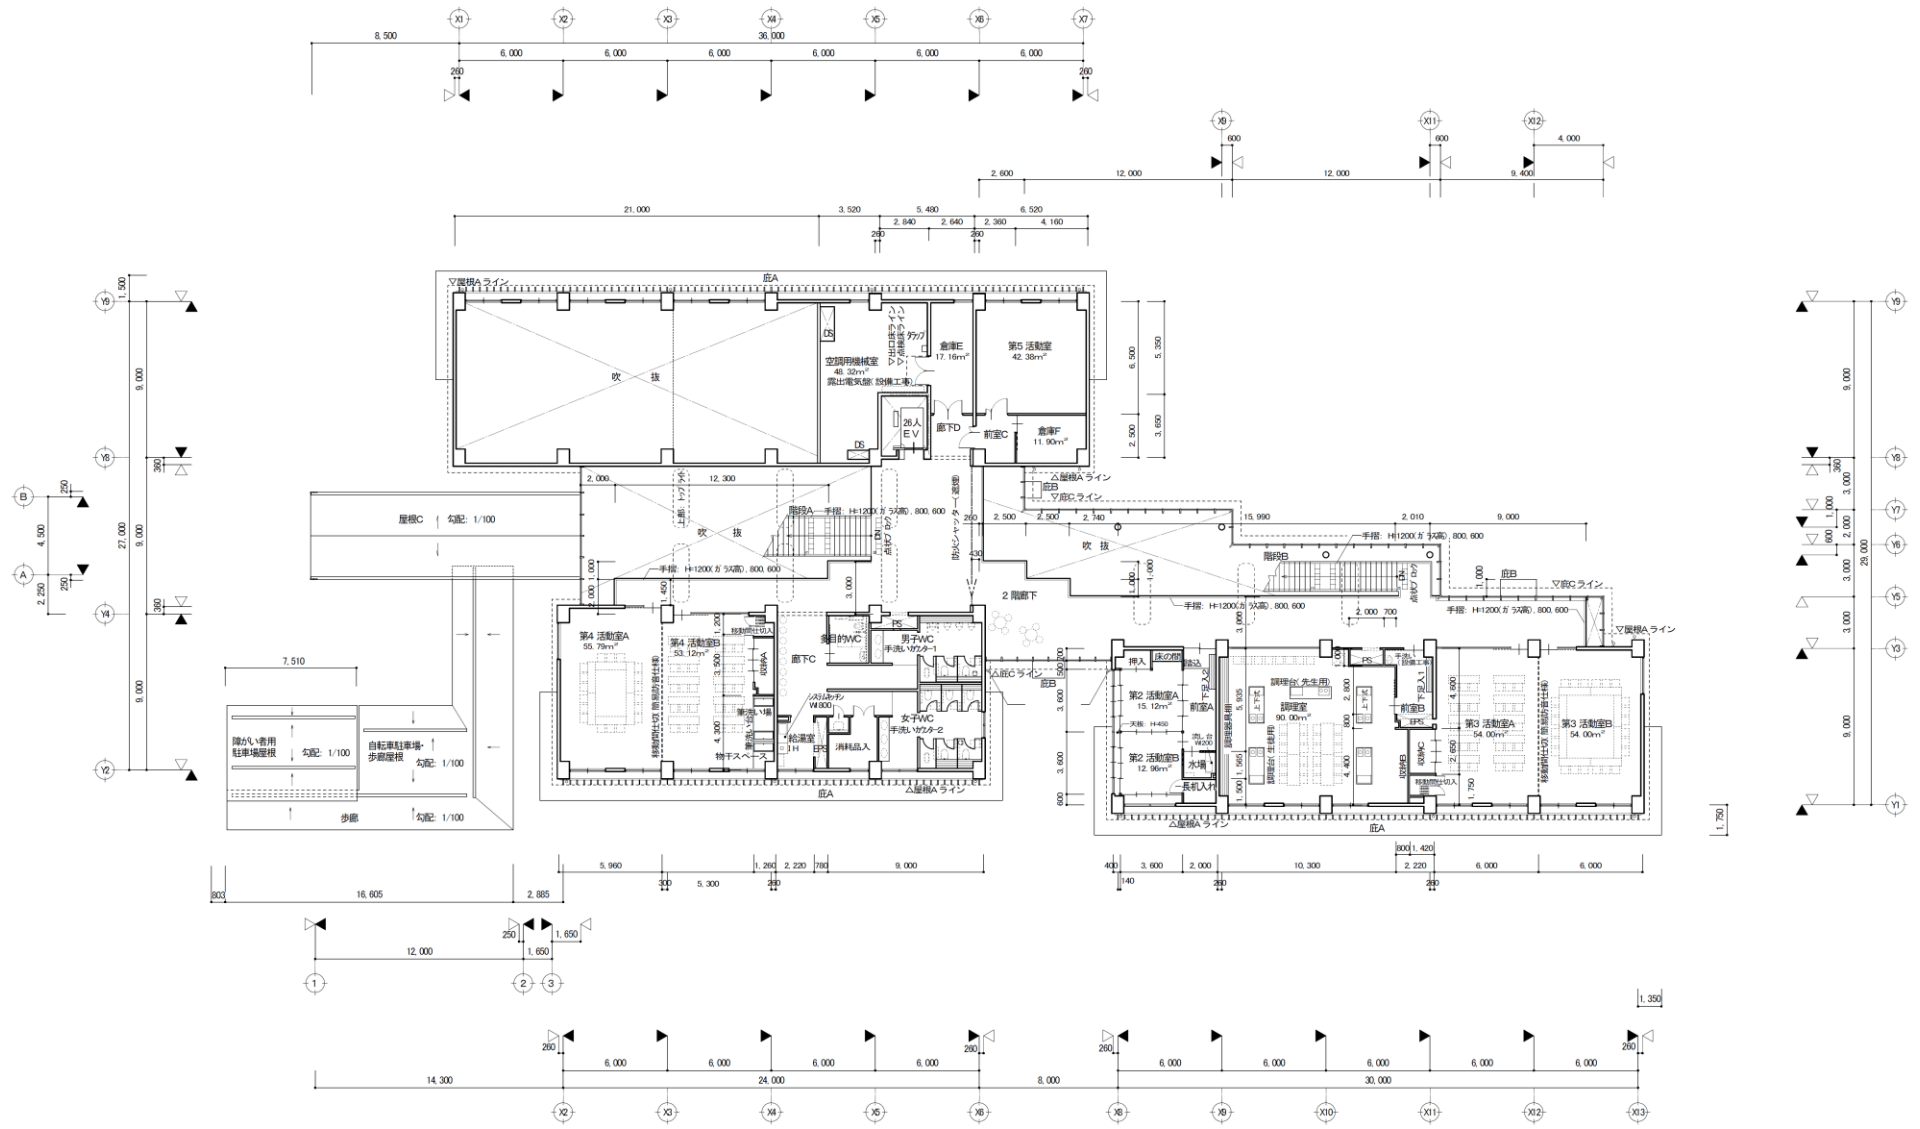


施設名	東部地域交流センター
図面名	立面図1
作成日	H27.2.13
縮尺	S=1/300

施設CODE 087403


棟CODE 24770

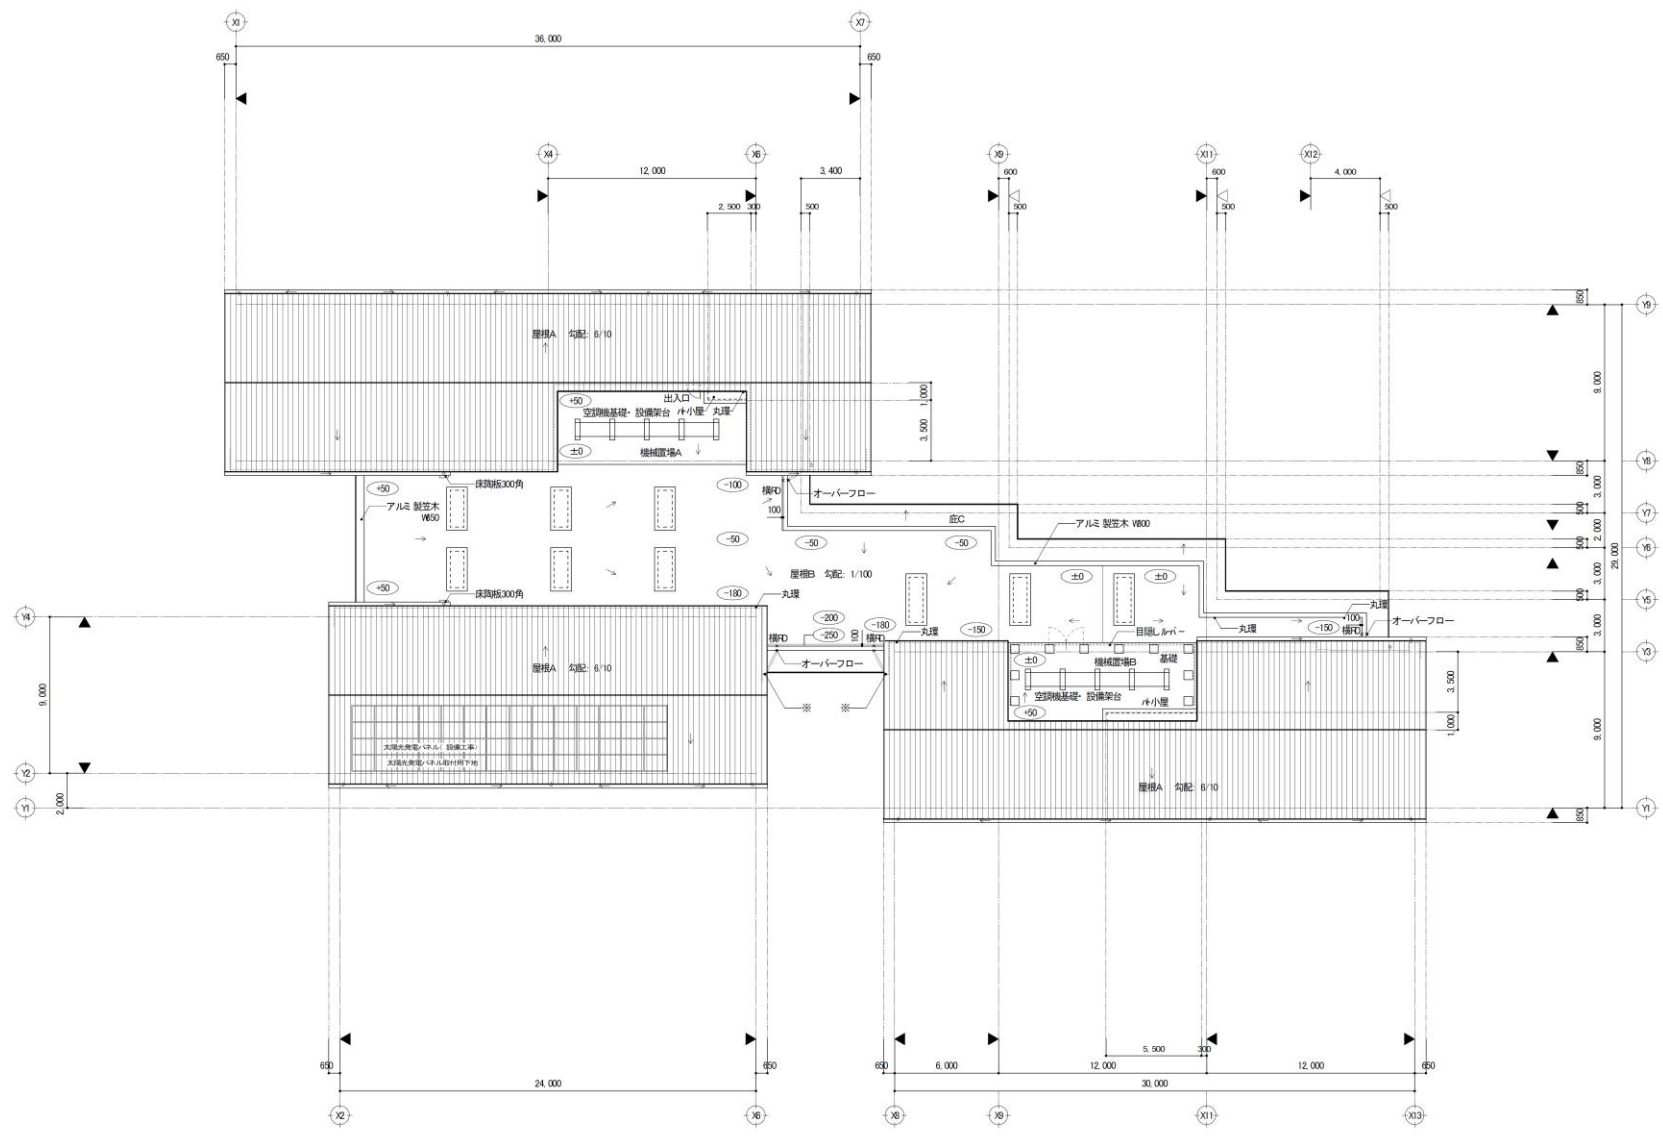

施設名	東部地域交流センター
図面名	屋根伏図
作成日	H27.2.13
縮尺	S=1/300

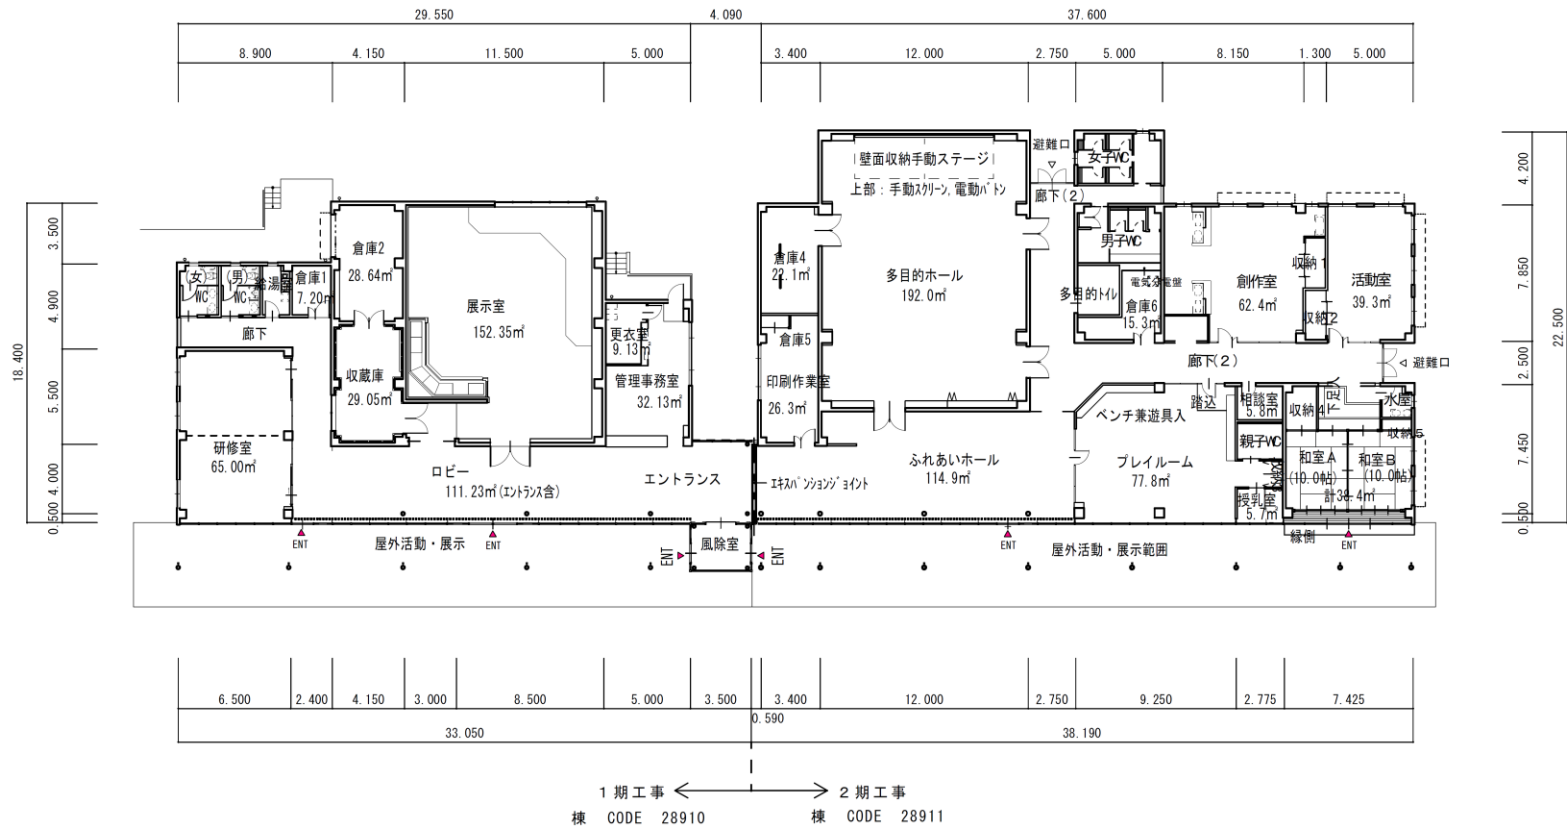

施設名	岡崎市地域交流センター六ツ美分館
図面名	平面図
作成日	2014/9/19
縮尺	1/300

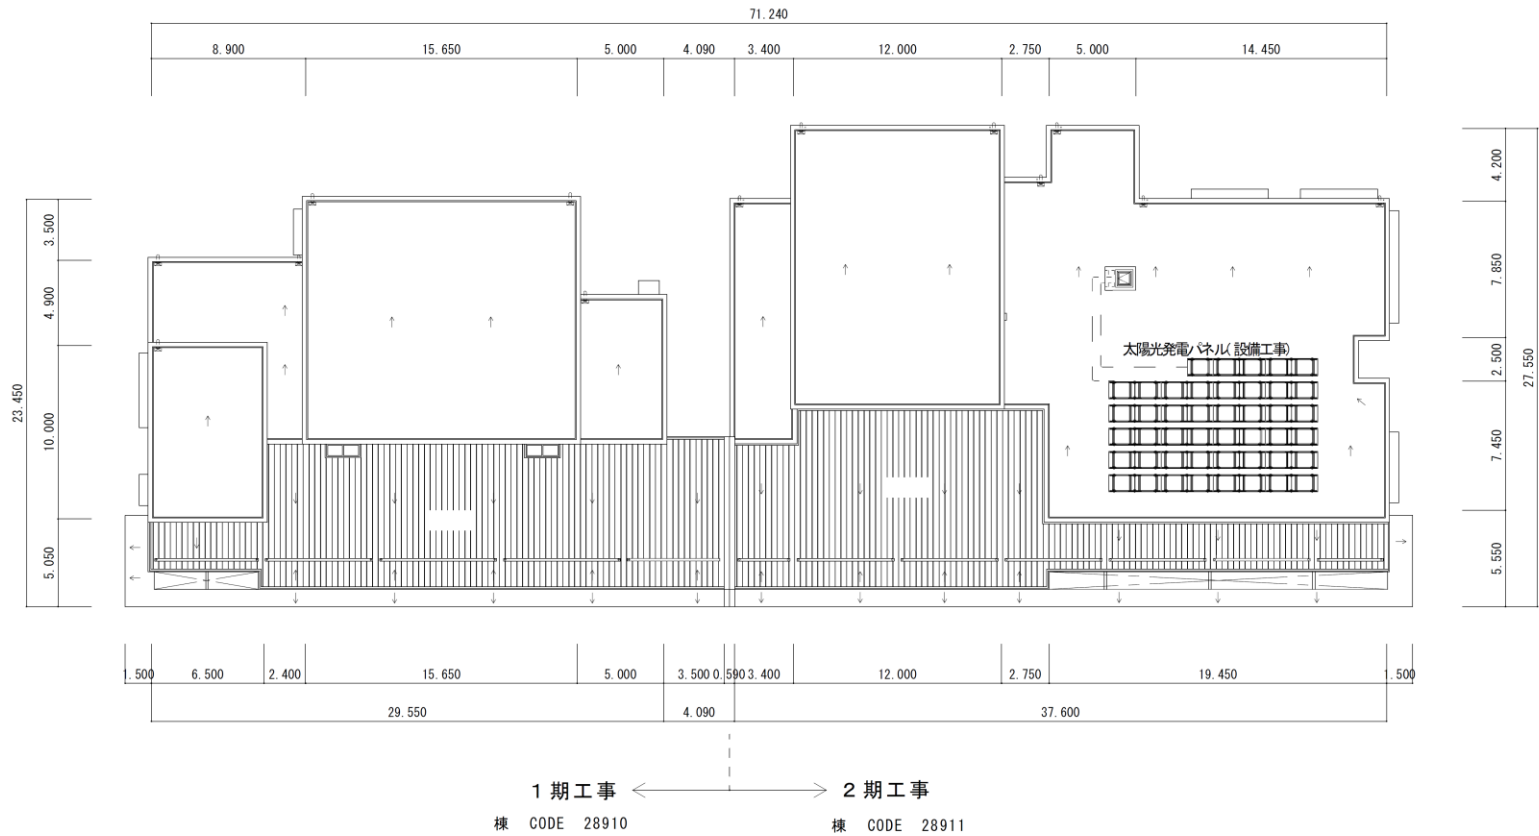

施設名	岡崎市地域交流センター六ツ美分館
図面名	屋根伏図
作成日	2014/9/19
縮尺	1/300

