



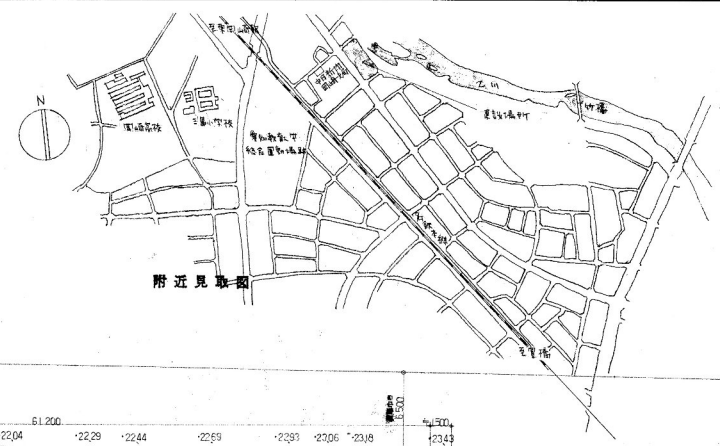



附近見取図

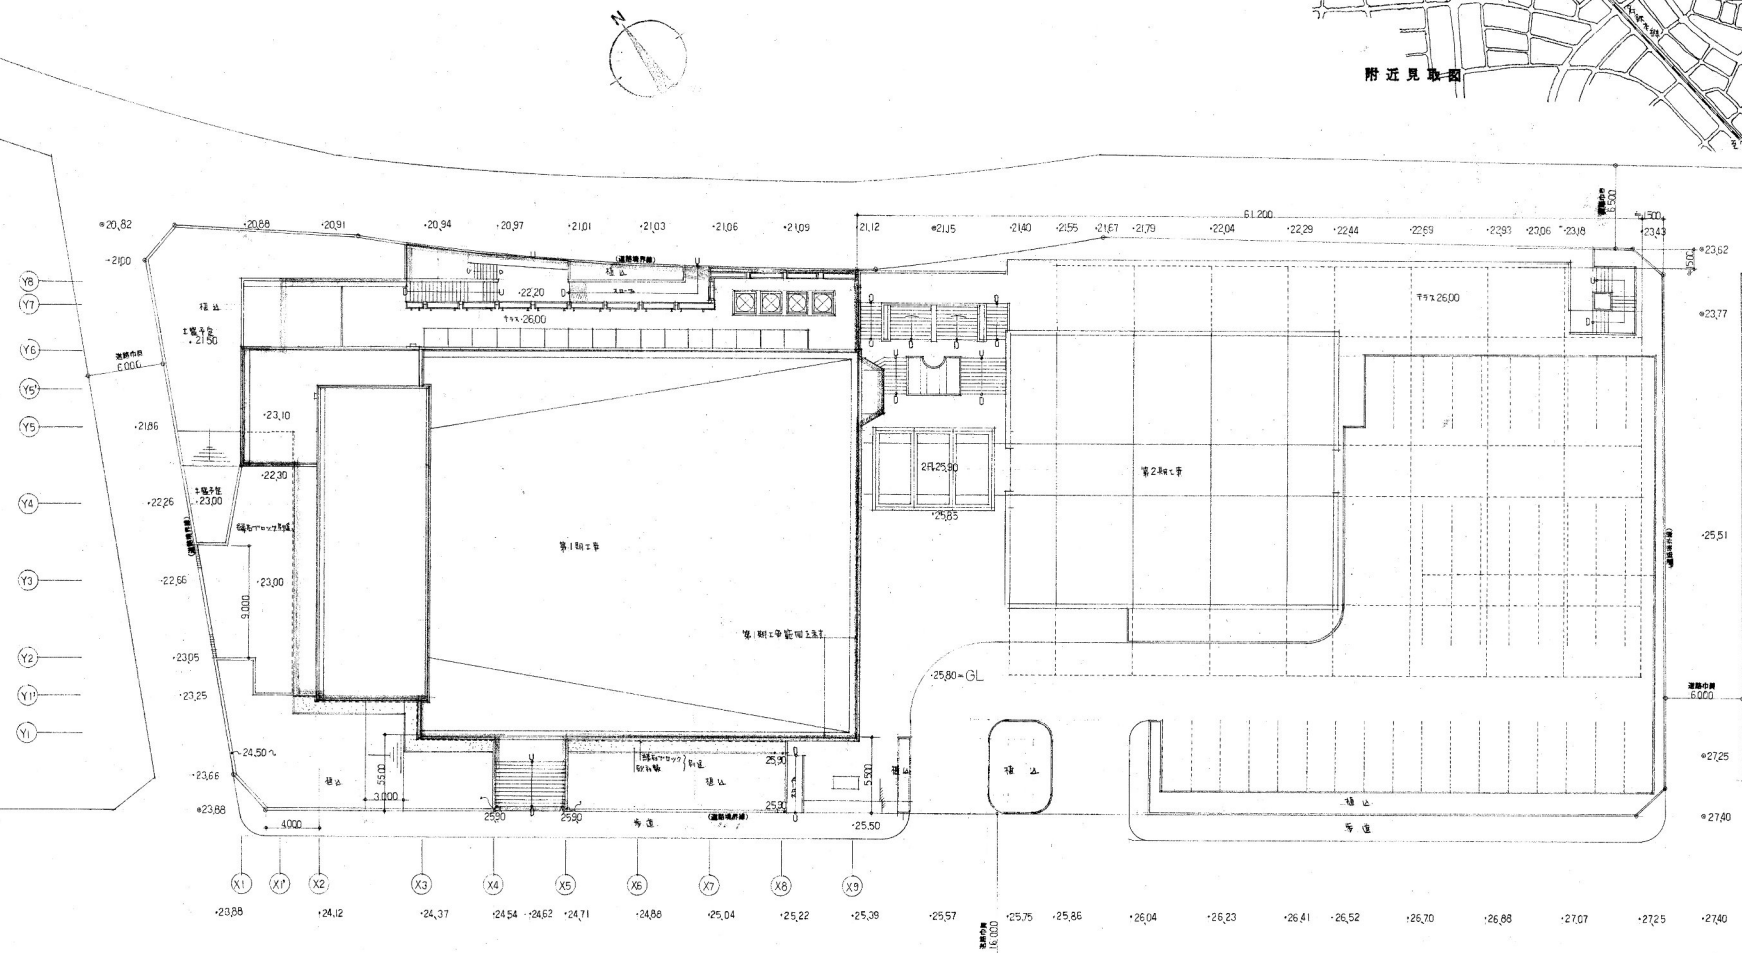

註記 1. 設計は、設計者による設計図面による。印刷は、設計者による。
 2. 図面は、設計者による設計図面による。印刷は、設計者による。

設計番号	岡崎市文化センター新築工事		
254			
図面番号	附近見取図		
意 4	配置図		
	縮 尺	1:200	

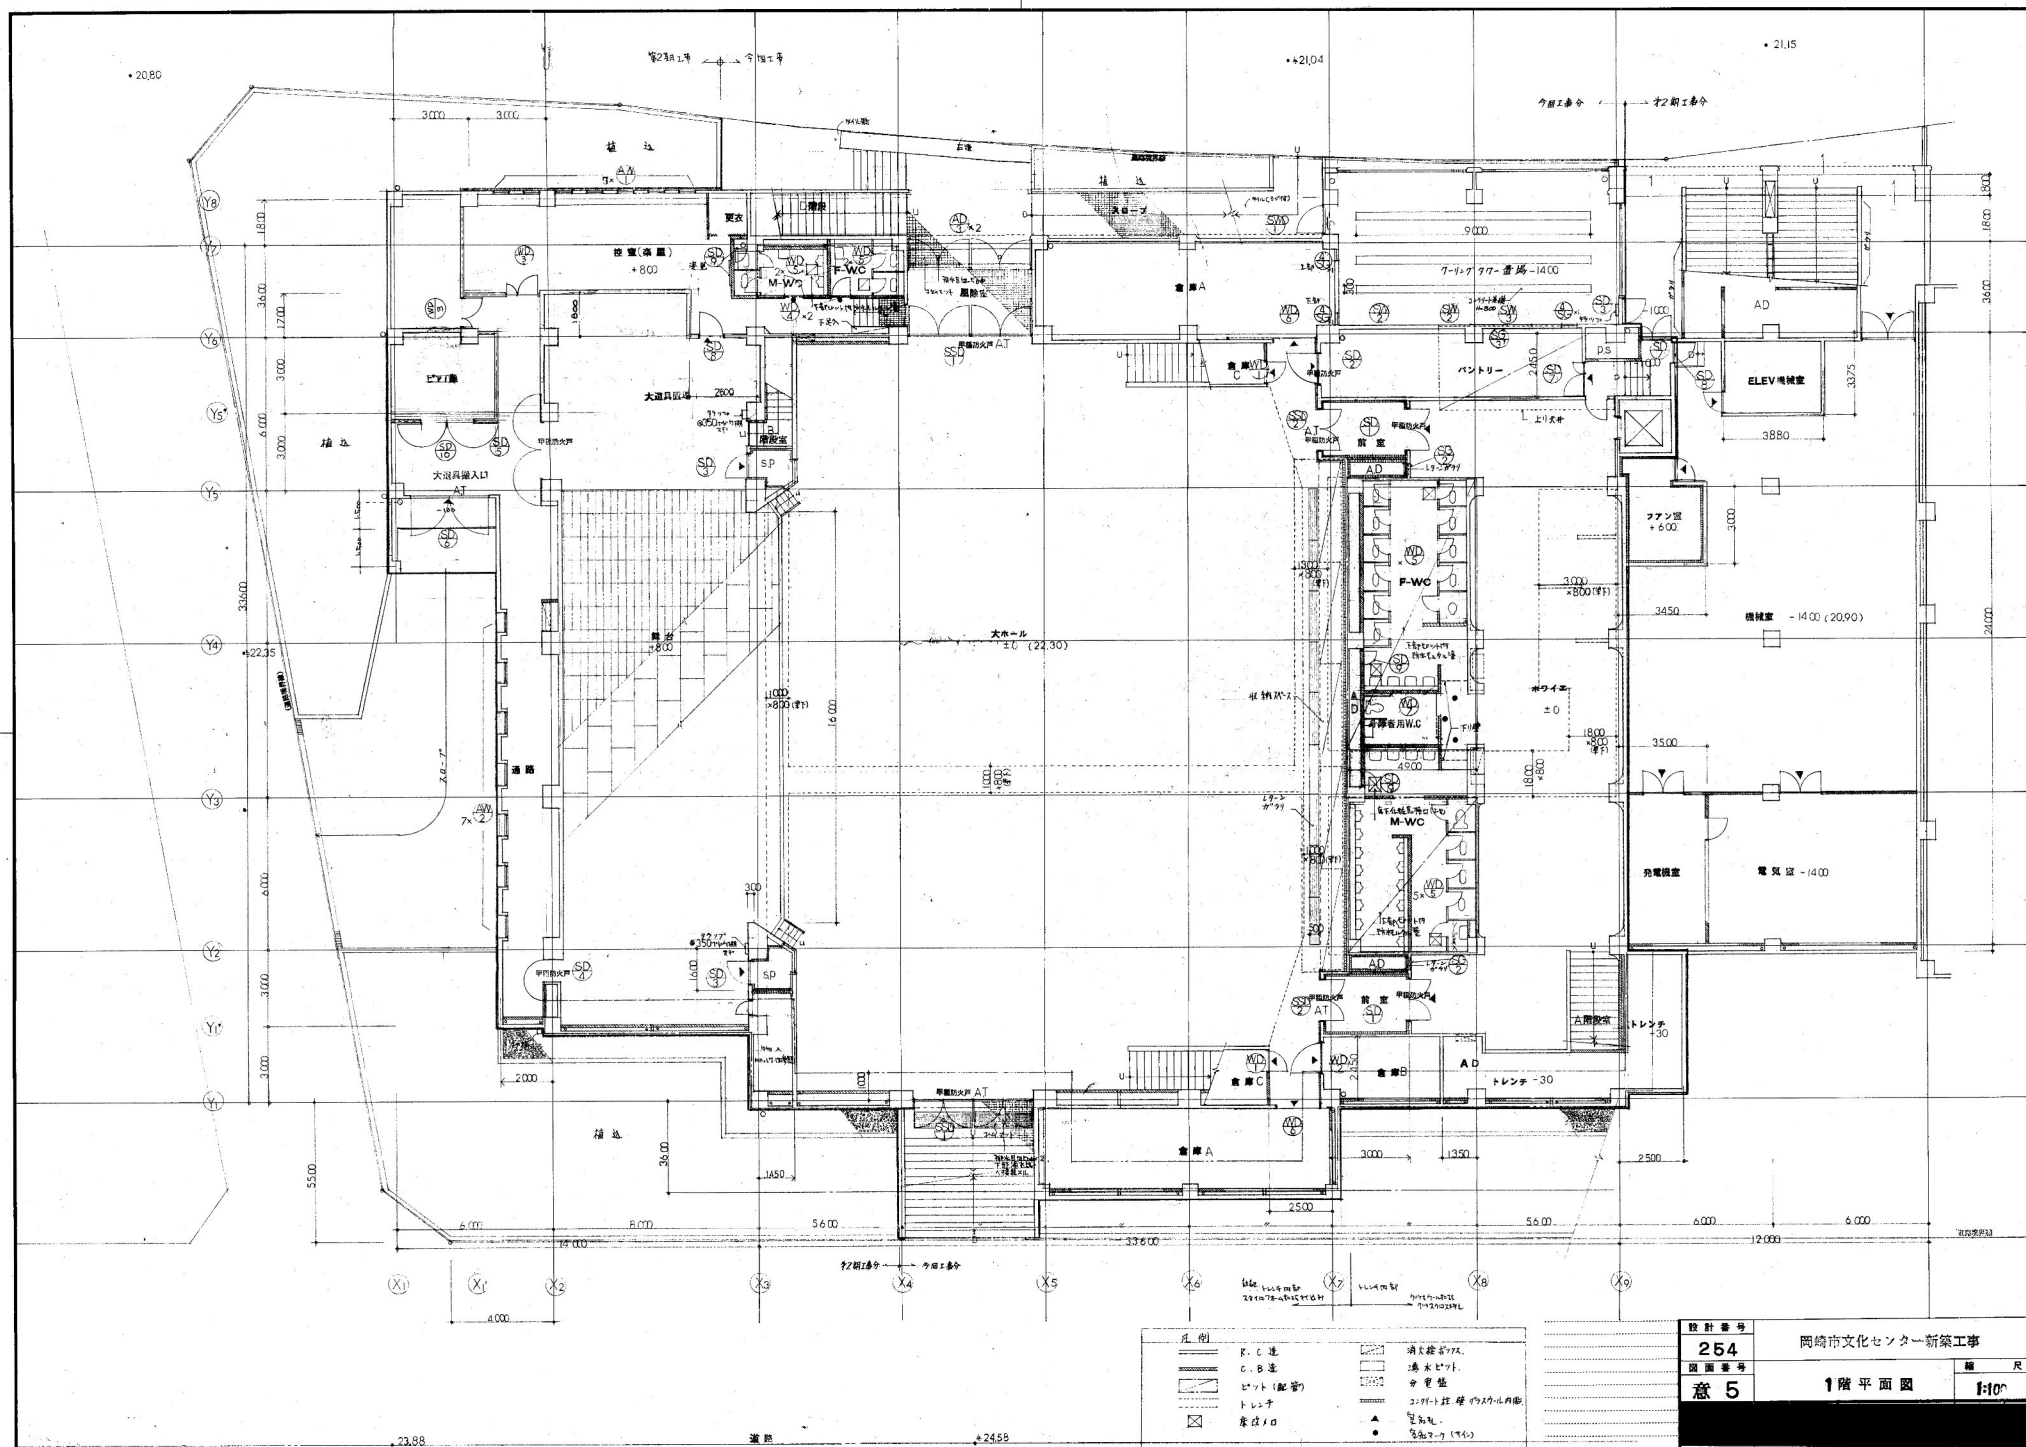


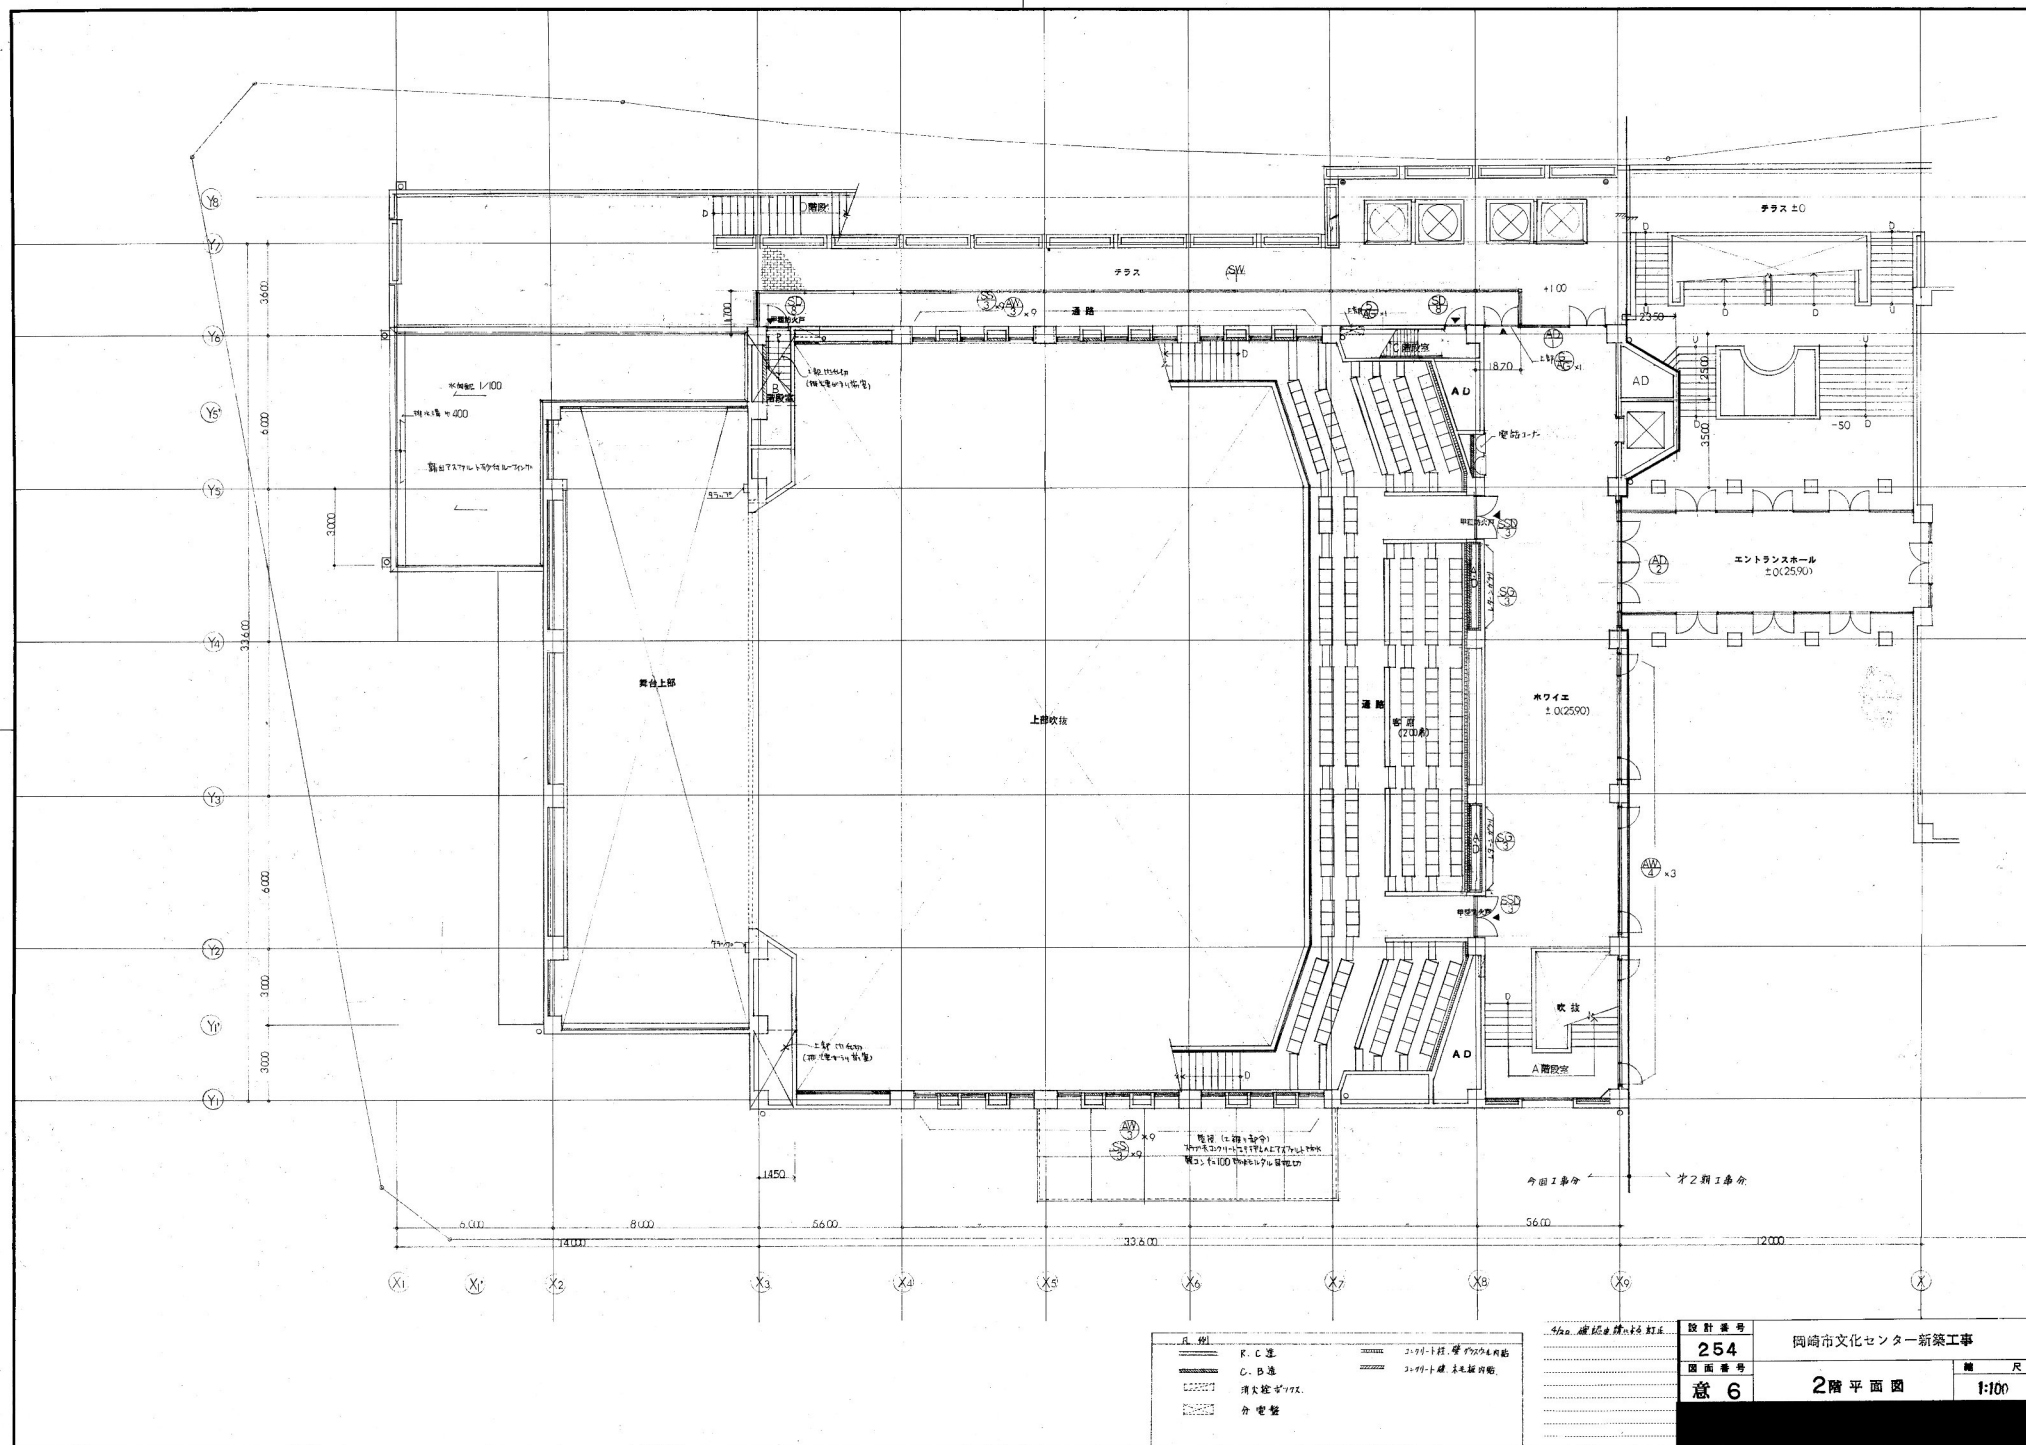

凡例	R. C 造 C. B 造 消火栓ボックス 分電盤	2. 階 1. 階 間の 階 間 階 3. 階 1. 階 間の 階 間 階
----	------------------------------------	--


設計番号	254
図面番号	意 6

岡崎市文化センター新築工事	2 階 平 面 図	縮 尺 1:100
---------------	-----------	--------------

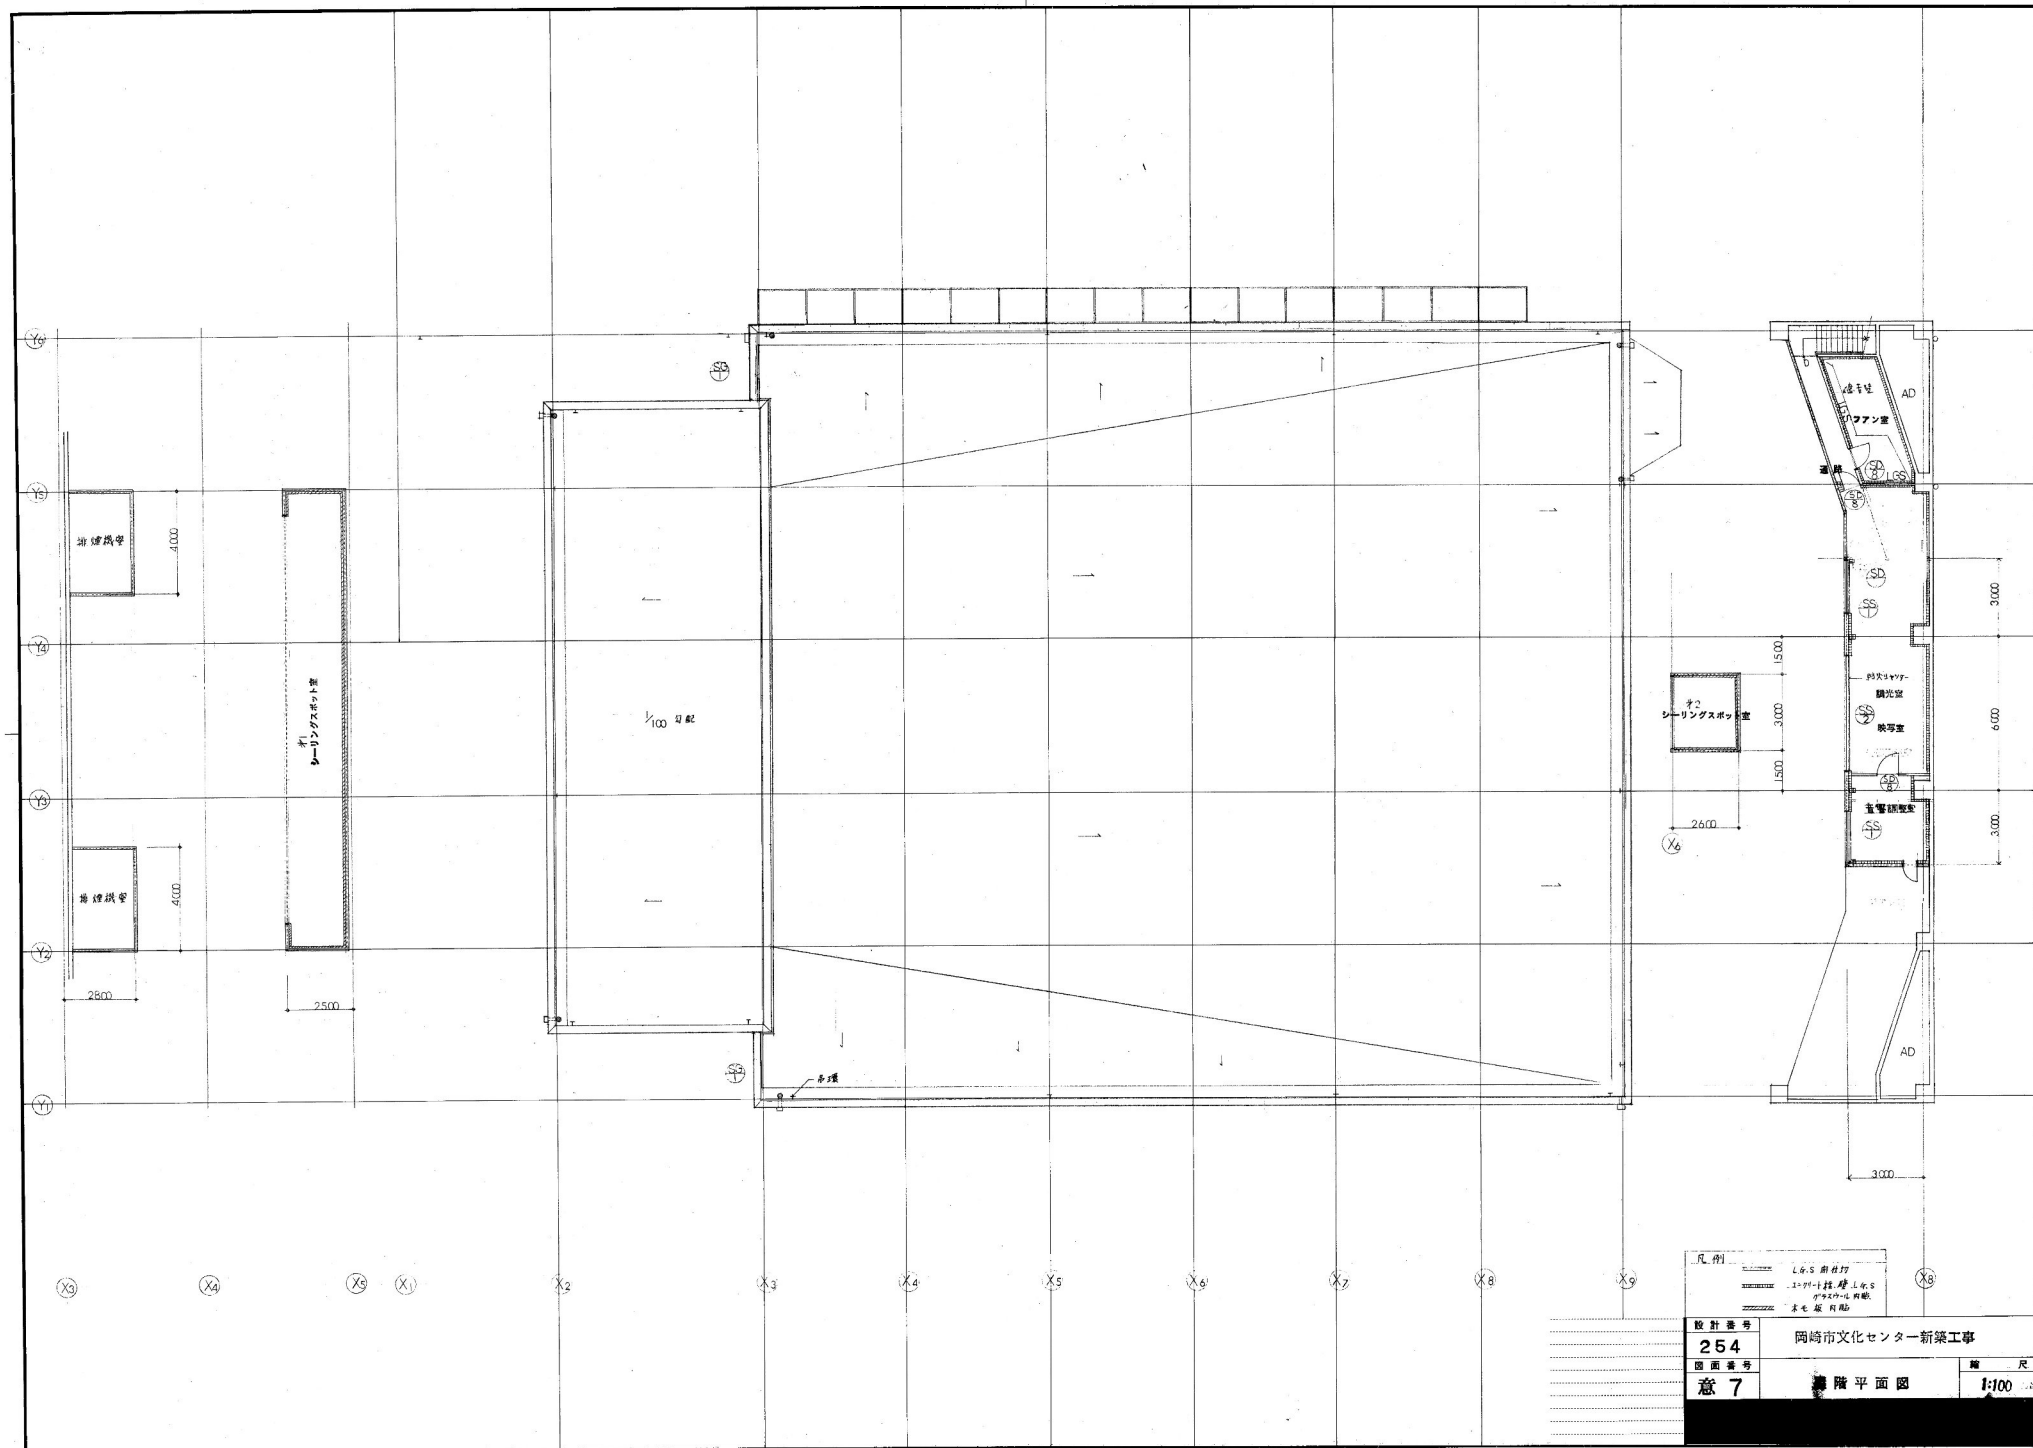

凡例
 1. 凡例
 2. 凡例
設計番号	254	岡崎市文化センター新築工事
図面番号	意 7	建 築 平 面 図
		縮 尺 1:100

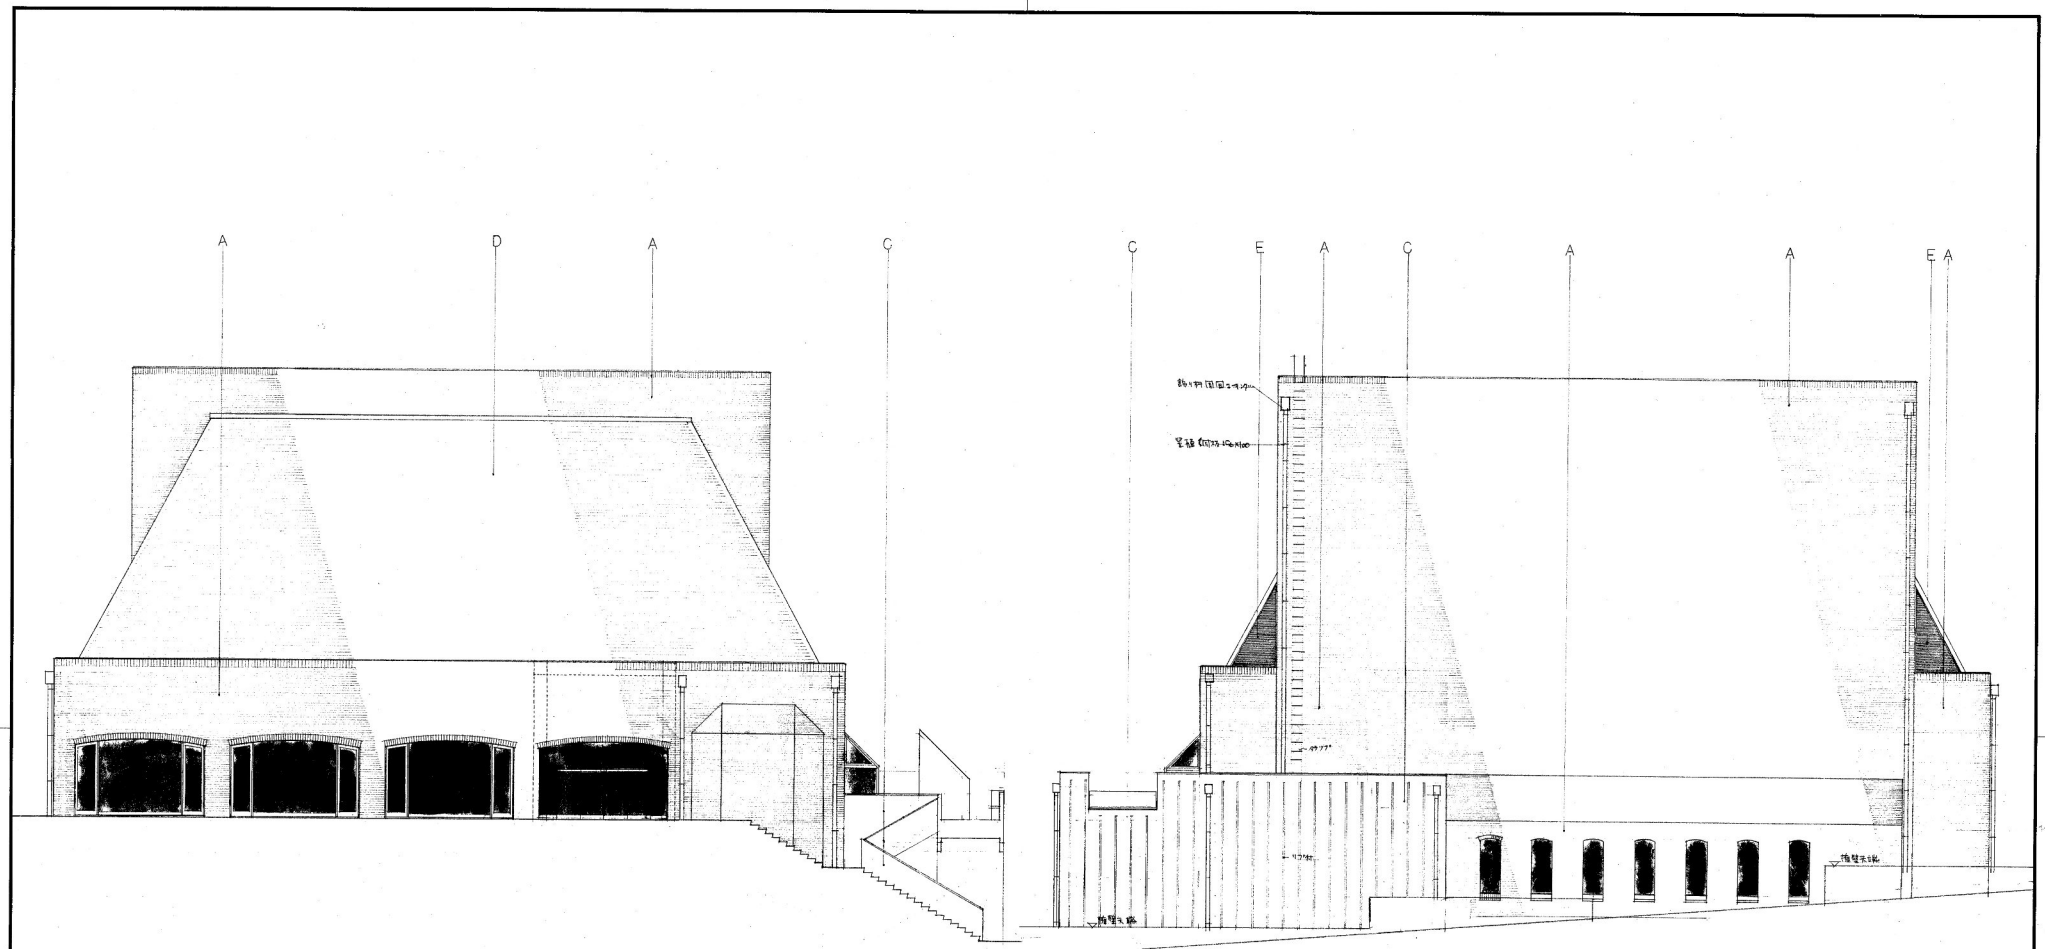

東立面図

西立面図

A レンガタイル貼

B プレキャストコンクリート


C コンクリート打ちし壁面仕上げタイル貼付

D 工口瓦葺

E 鋼製ガリヤウインドウ

設計者 岡崎建築設計事務所 建築士 岡崎 誠二

設計番号	254	岡崎市文化センター新築工事
図面番号	意 8	東立面図 西立面図
		縮尺 1:100

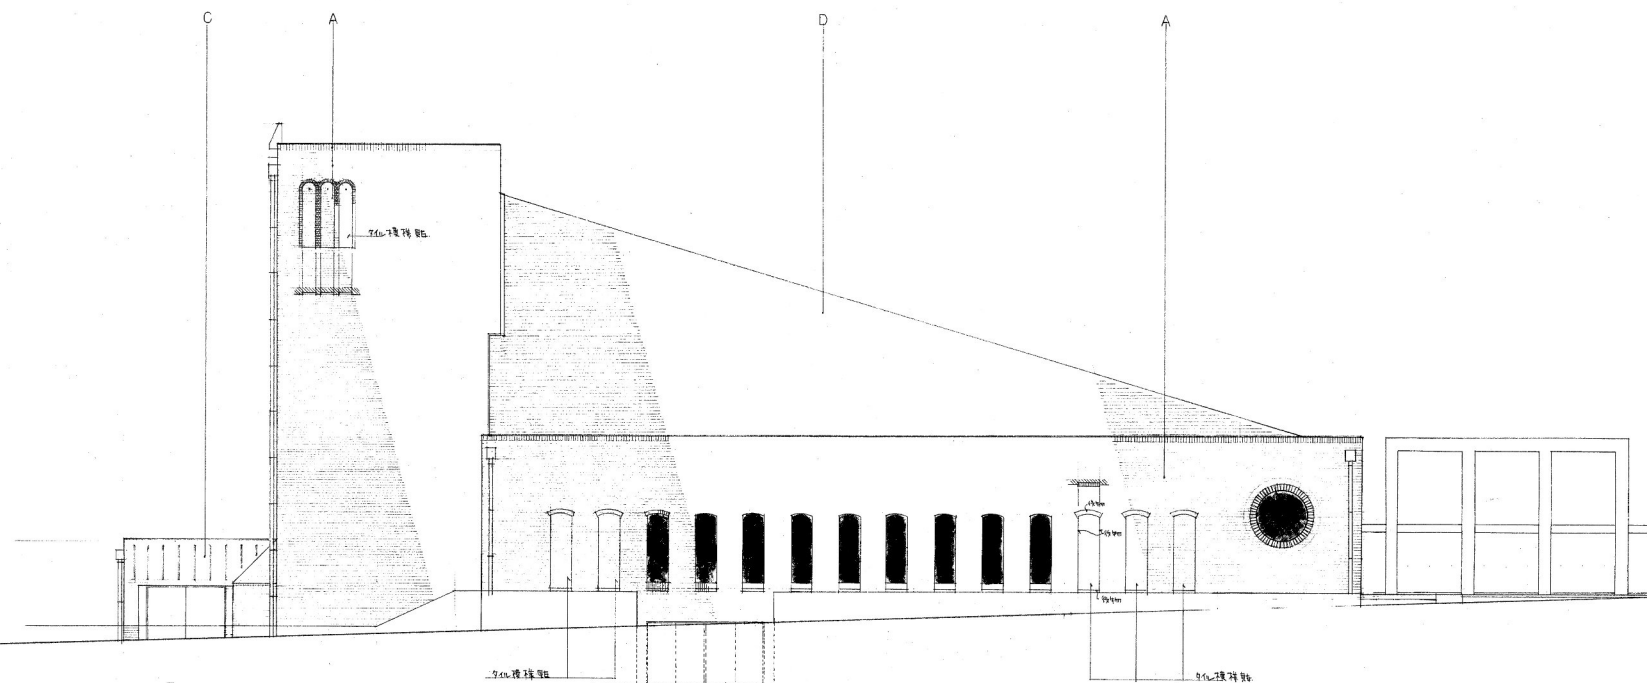

南立面図

A レンガ


B アレキストコンクリート

C コーティング材

D コーティング材

E 鋼製ガラス

設計番号	岡崎市文化センター新築工事	
254		
図面番号	南立面図	縮尺
意 9		1:100

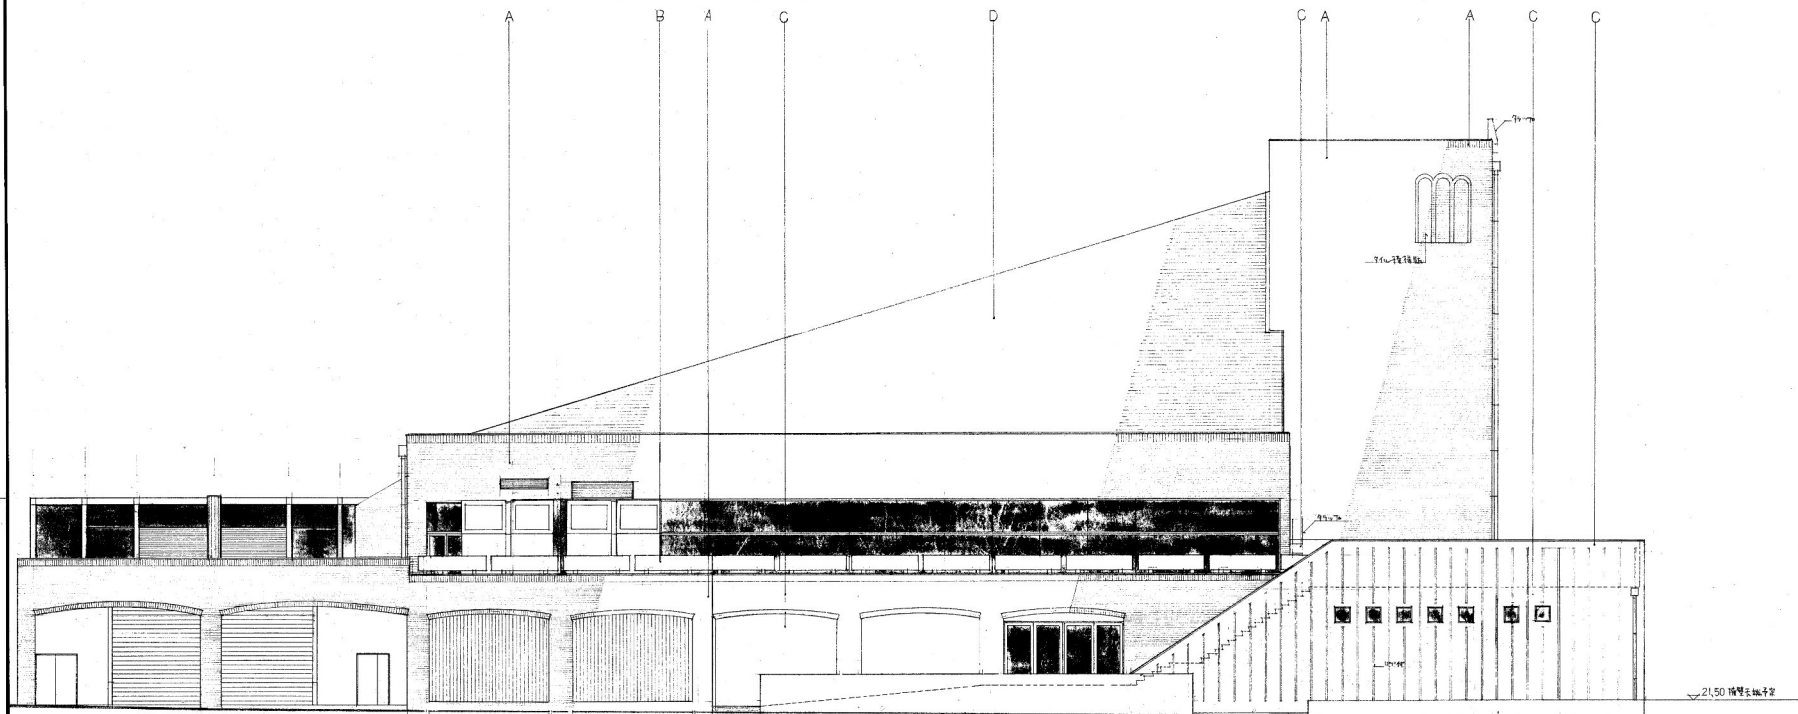

北立面図

A レガタイル貼


B アルミサッシ付

C コンクリート打ち出し部は上リコンクリート


D コロニアル

E 鋼製ガラスファサード付

設計番号	岡崎市文化センター新築工事		
254			
図面番号	北立面図	縮尺	1:100
意 10			

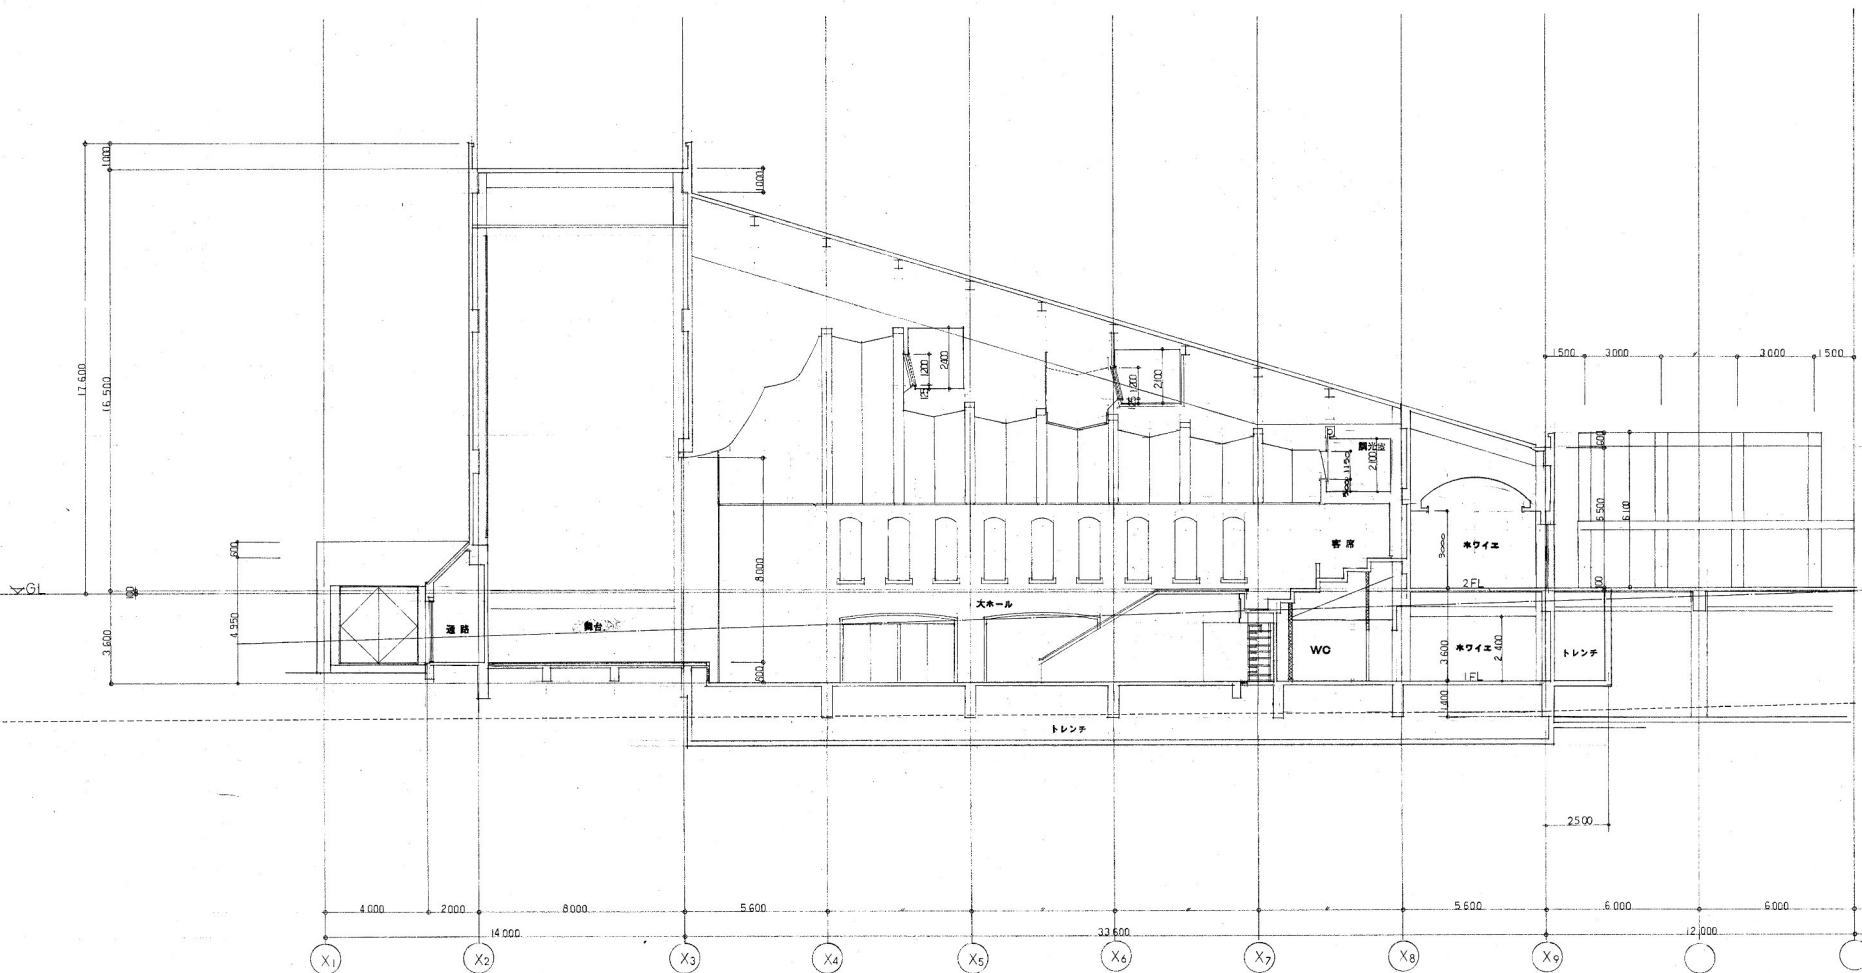


設計番号	岡崎市文化センター新築工事		
254			
図面番号	断面図	縮尺	1:100
意 11			

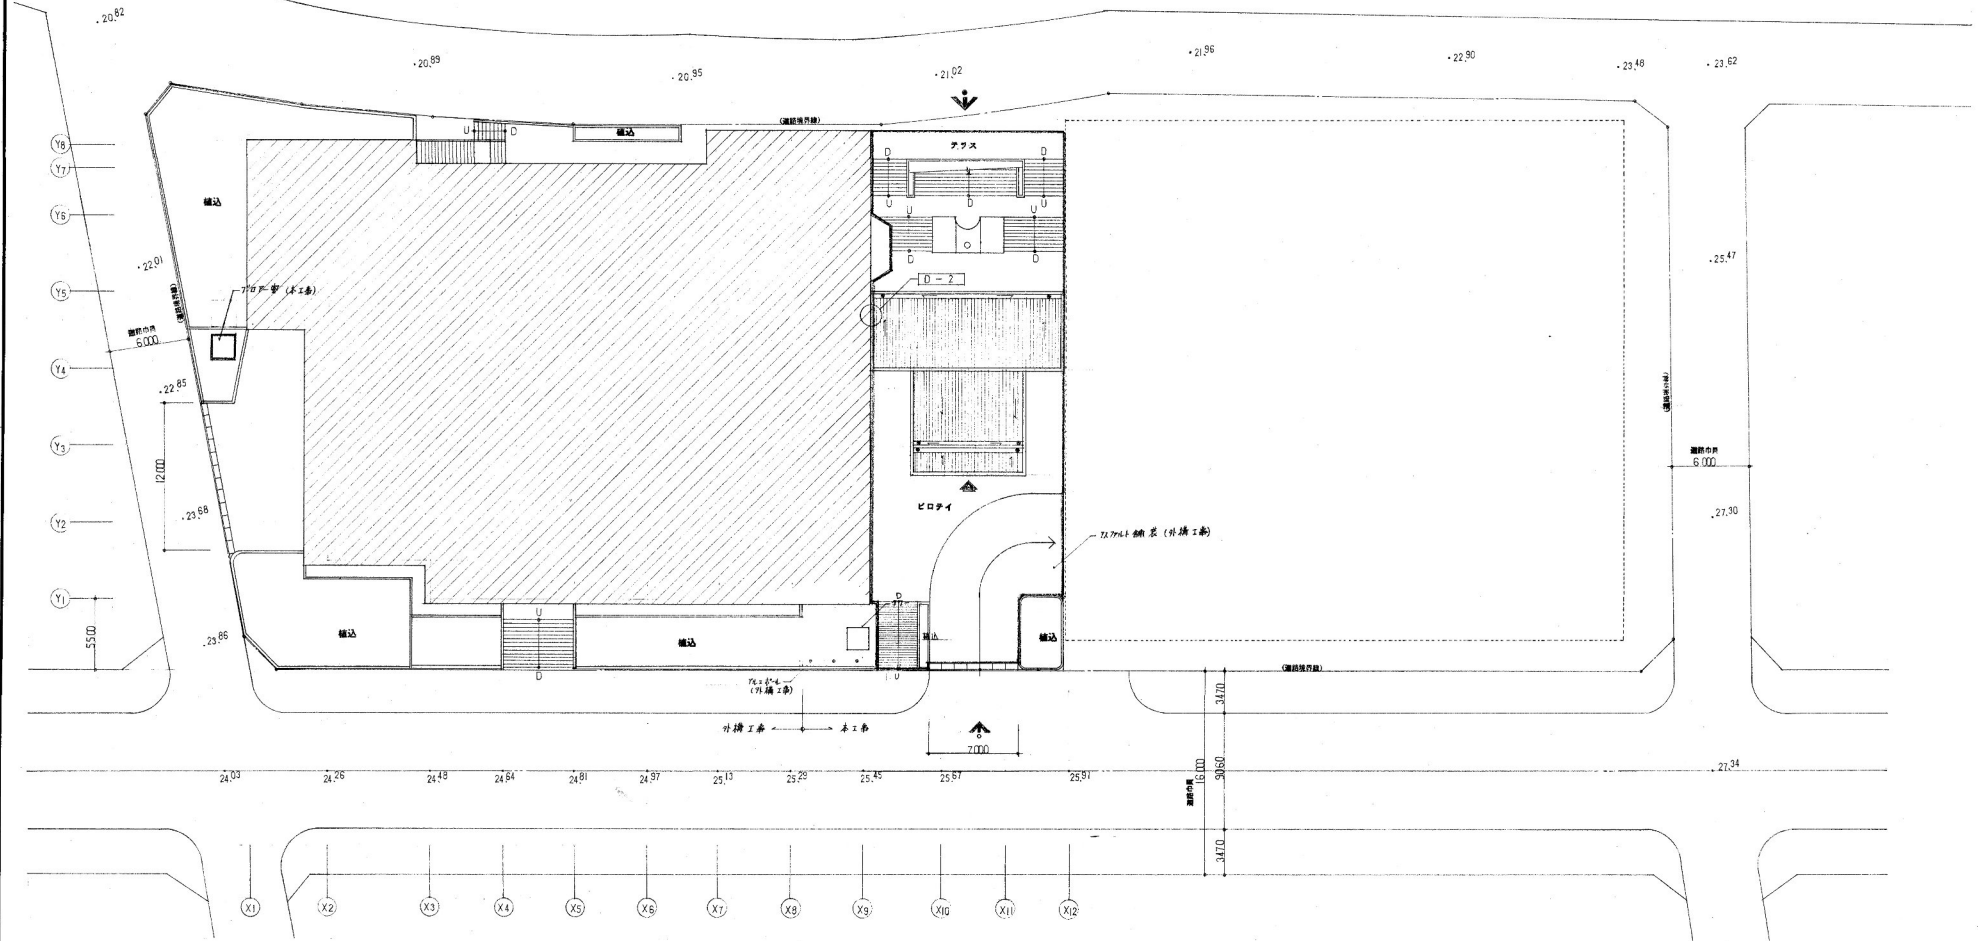


配置図

—R. 441—
□ 本工務

設計番号	254	岡崎市文化センター新築工事(2期工事)
図面番号	意 2	配置図
縮尺	1:200	

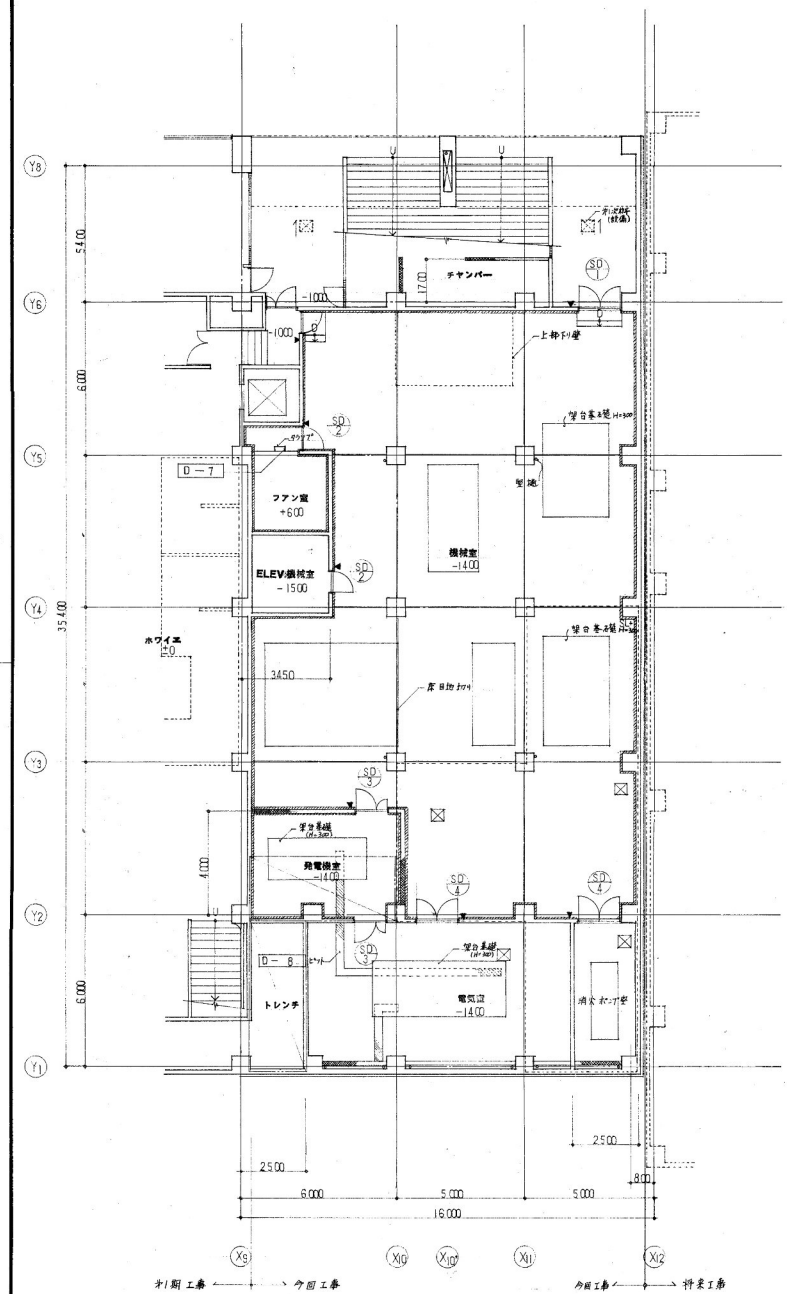


1 階平面図

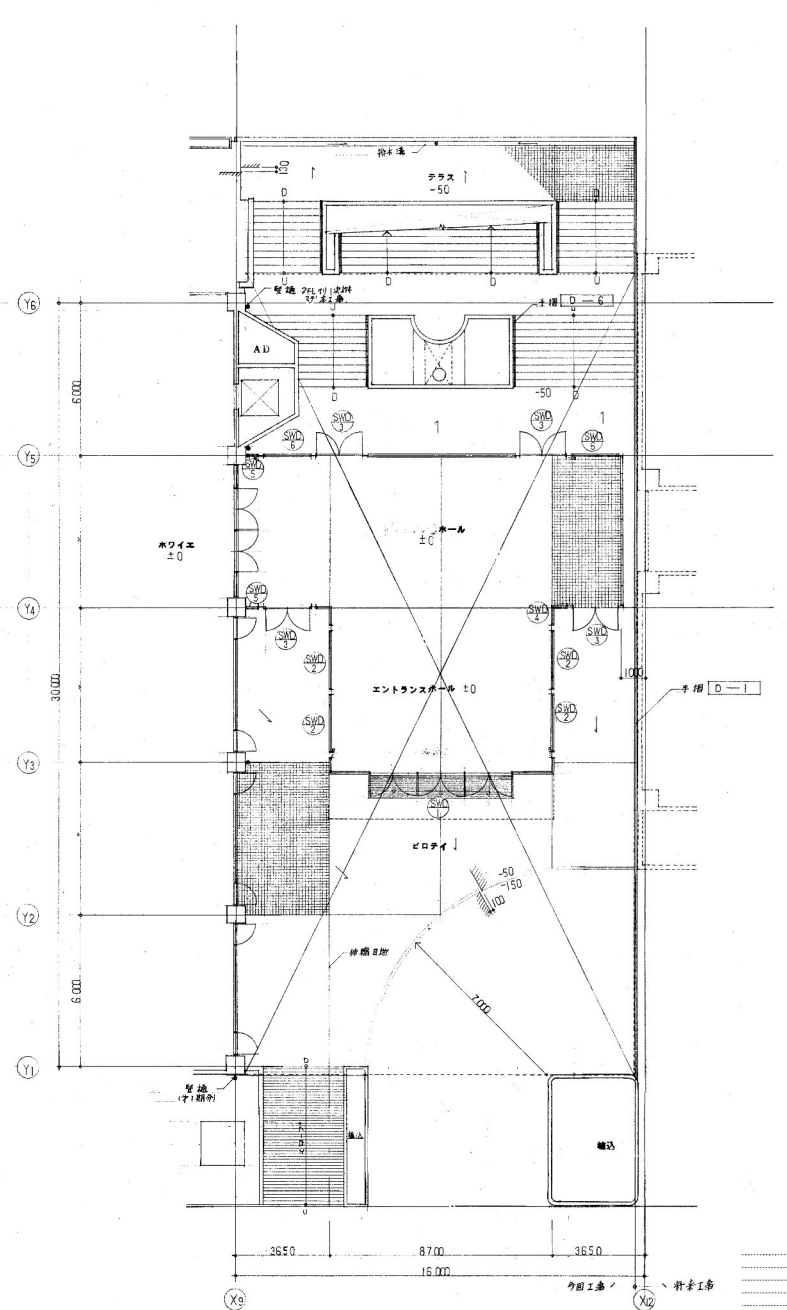

2 階平面図

凡 例	
	コンクリート造
	コンクリート骨組
	コンクリート骨組・壁・ガラス内貼
	アスカルト防水断熱
	防水セロップ (1階工務用)
	防火セロップ
	地下床開口 (450mm)
	窓
	扉
	ALC 梁
	ビーム (CR45)

設計番号	岡崎市文化センター新築工事(2期1号)	
254		
図面番号	1, 2 階平面図	縮 尺
意 3		1:100

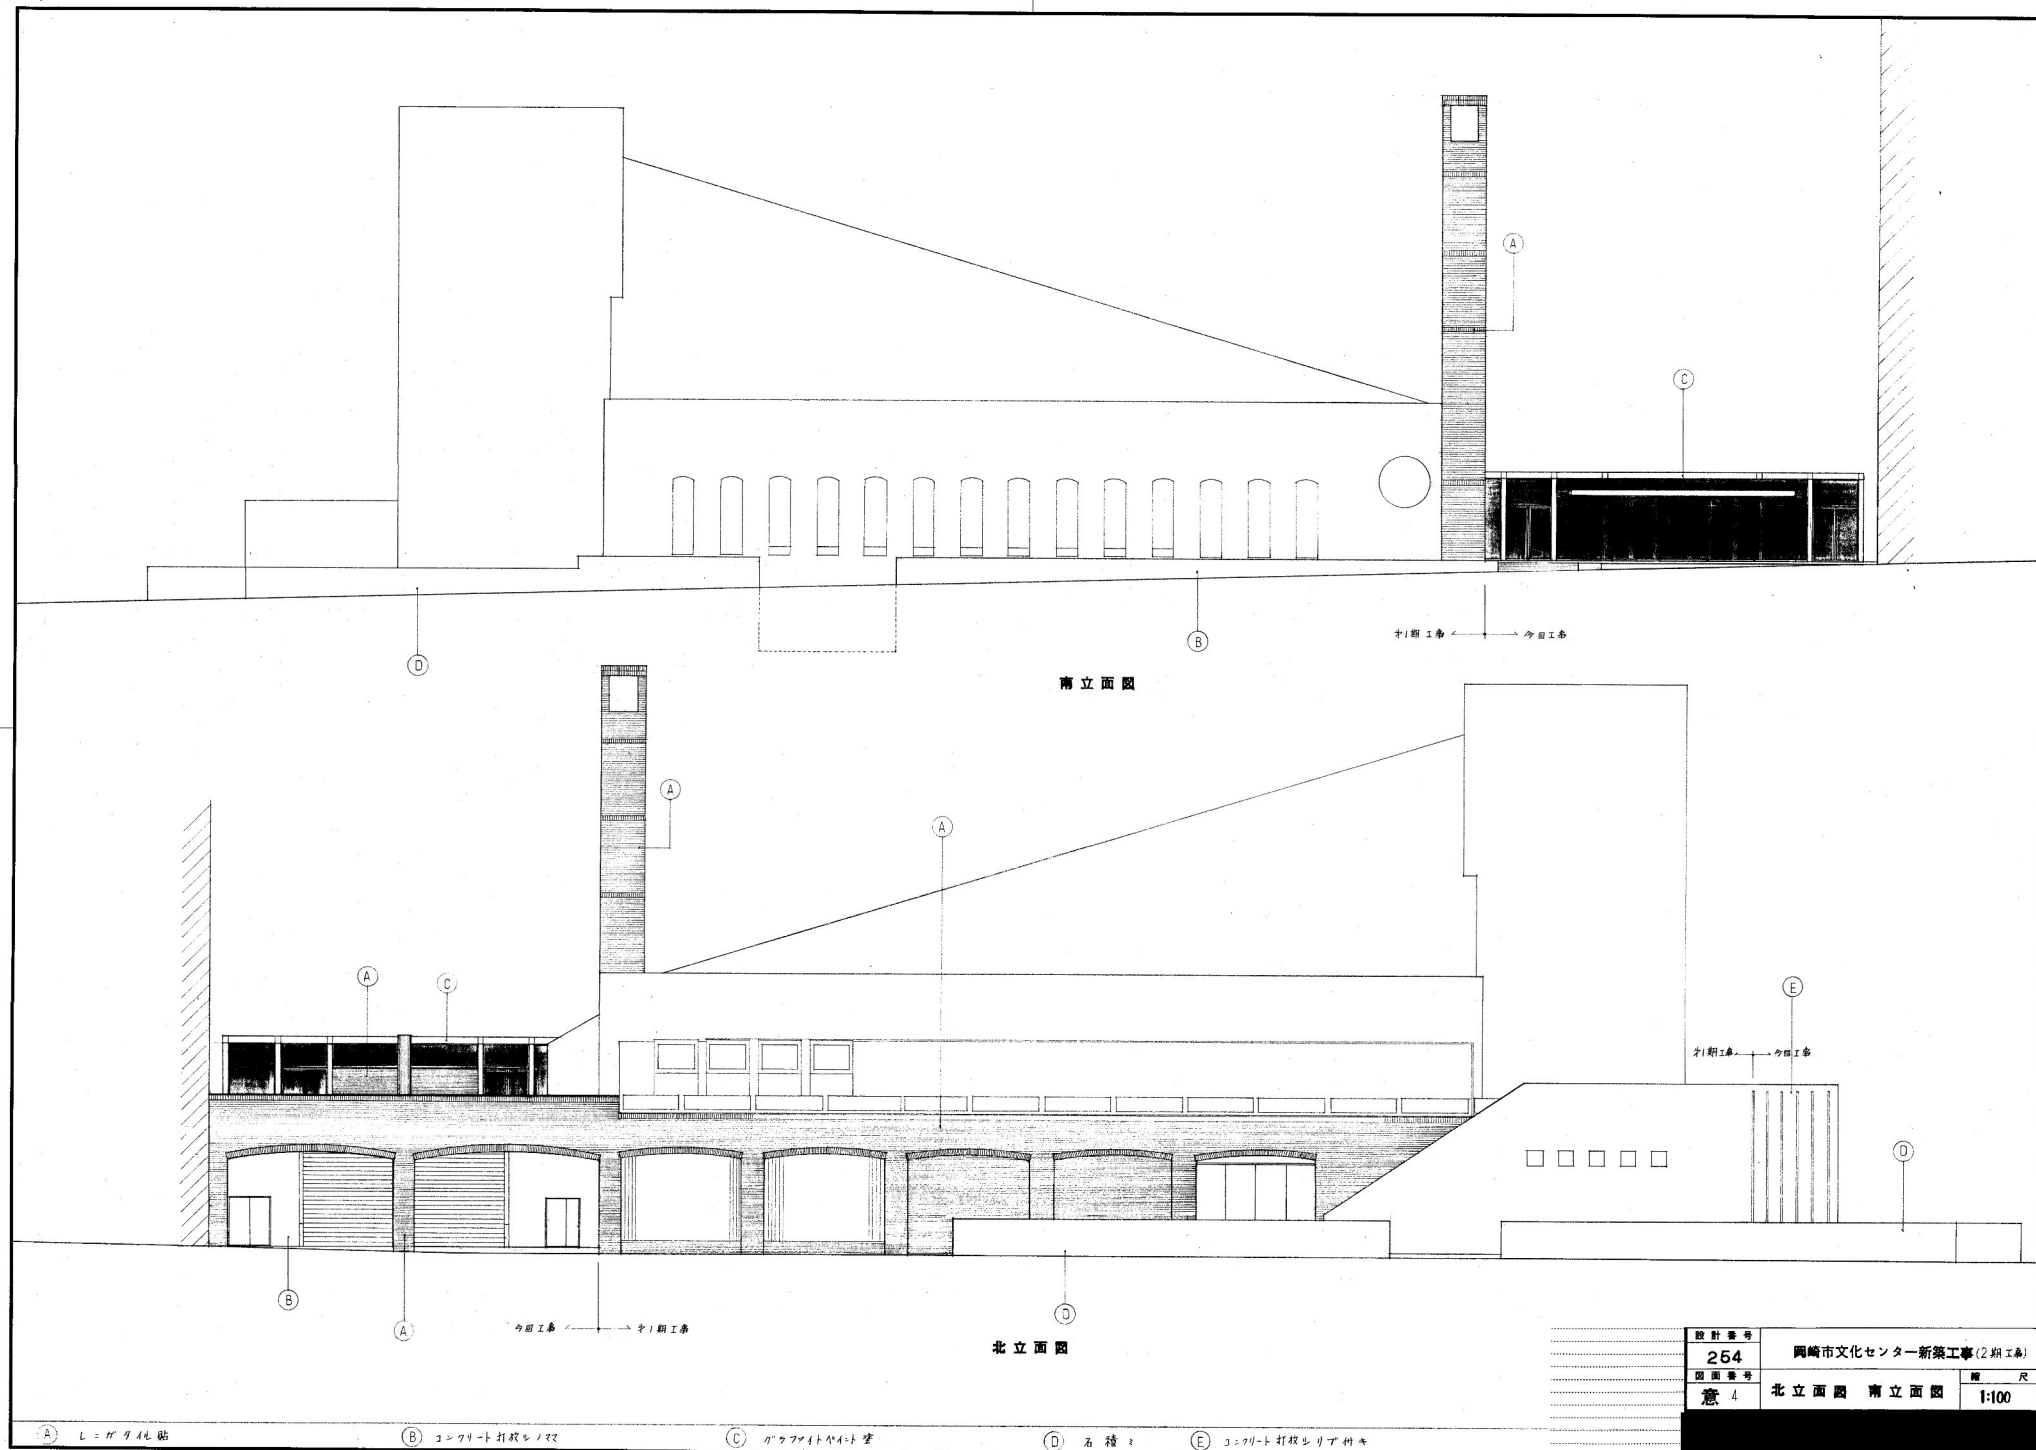

設計番号	254 岡崎市文化センター新築工事(2期工事)		
図面番号	北立面図	南立面図	縮尺
意	4	1:100	