



位置図

S=1:2500 (A3)  
S=1:1250 (A1)

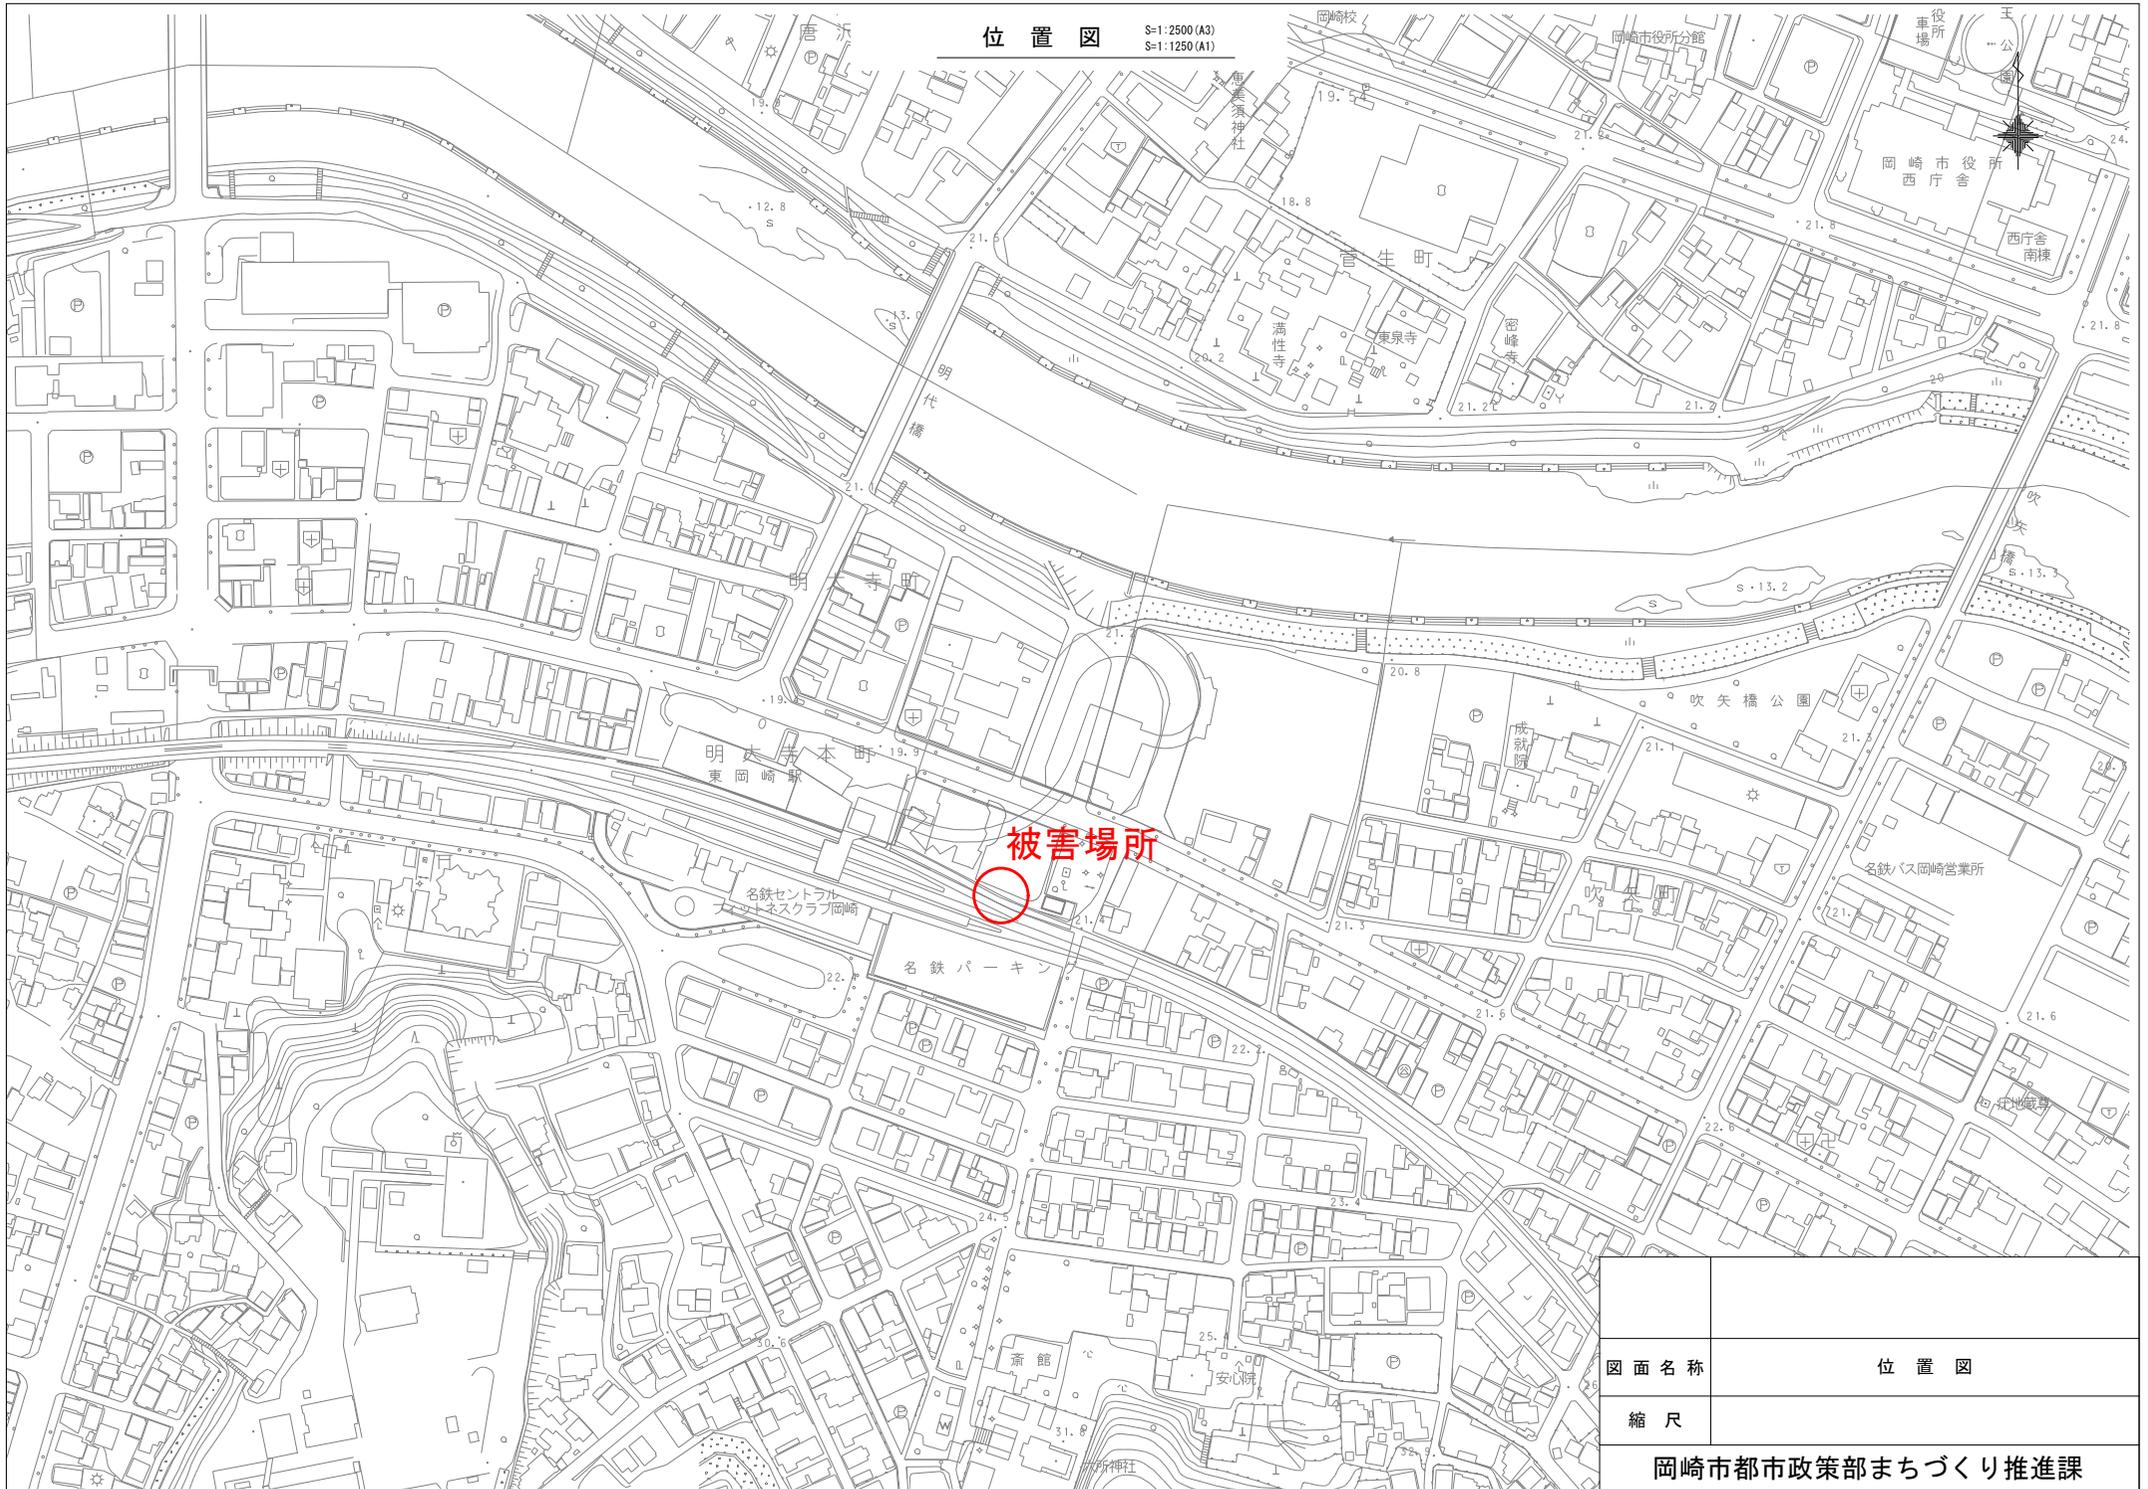

被害場所

図面名称	位置図
縮尺	
岡崎市都市政策部まちづくり推進課	

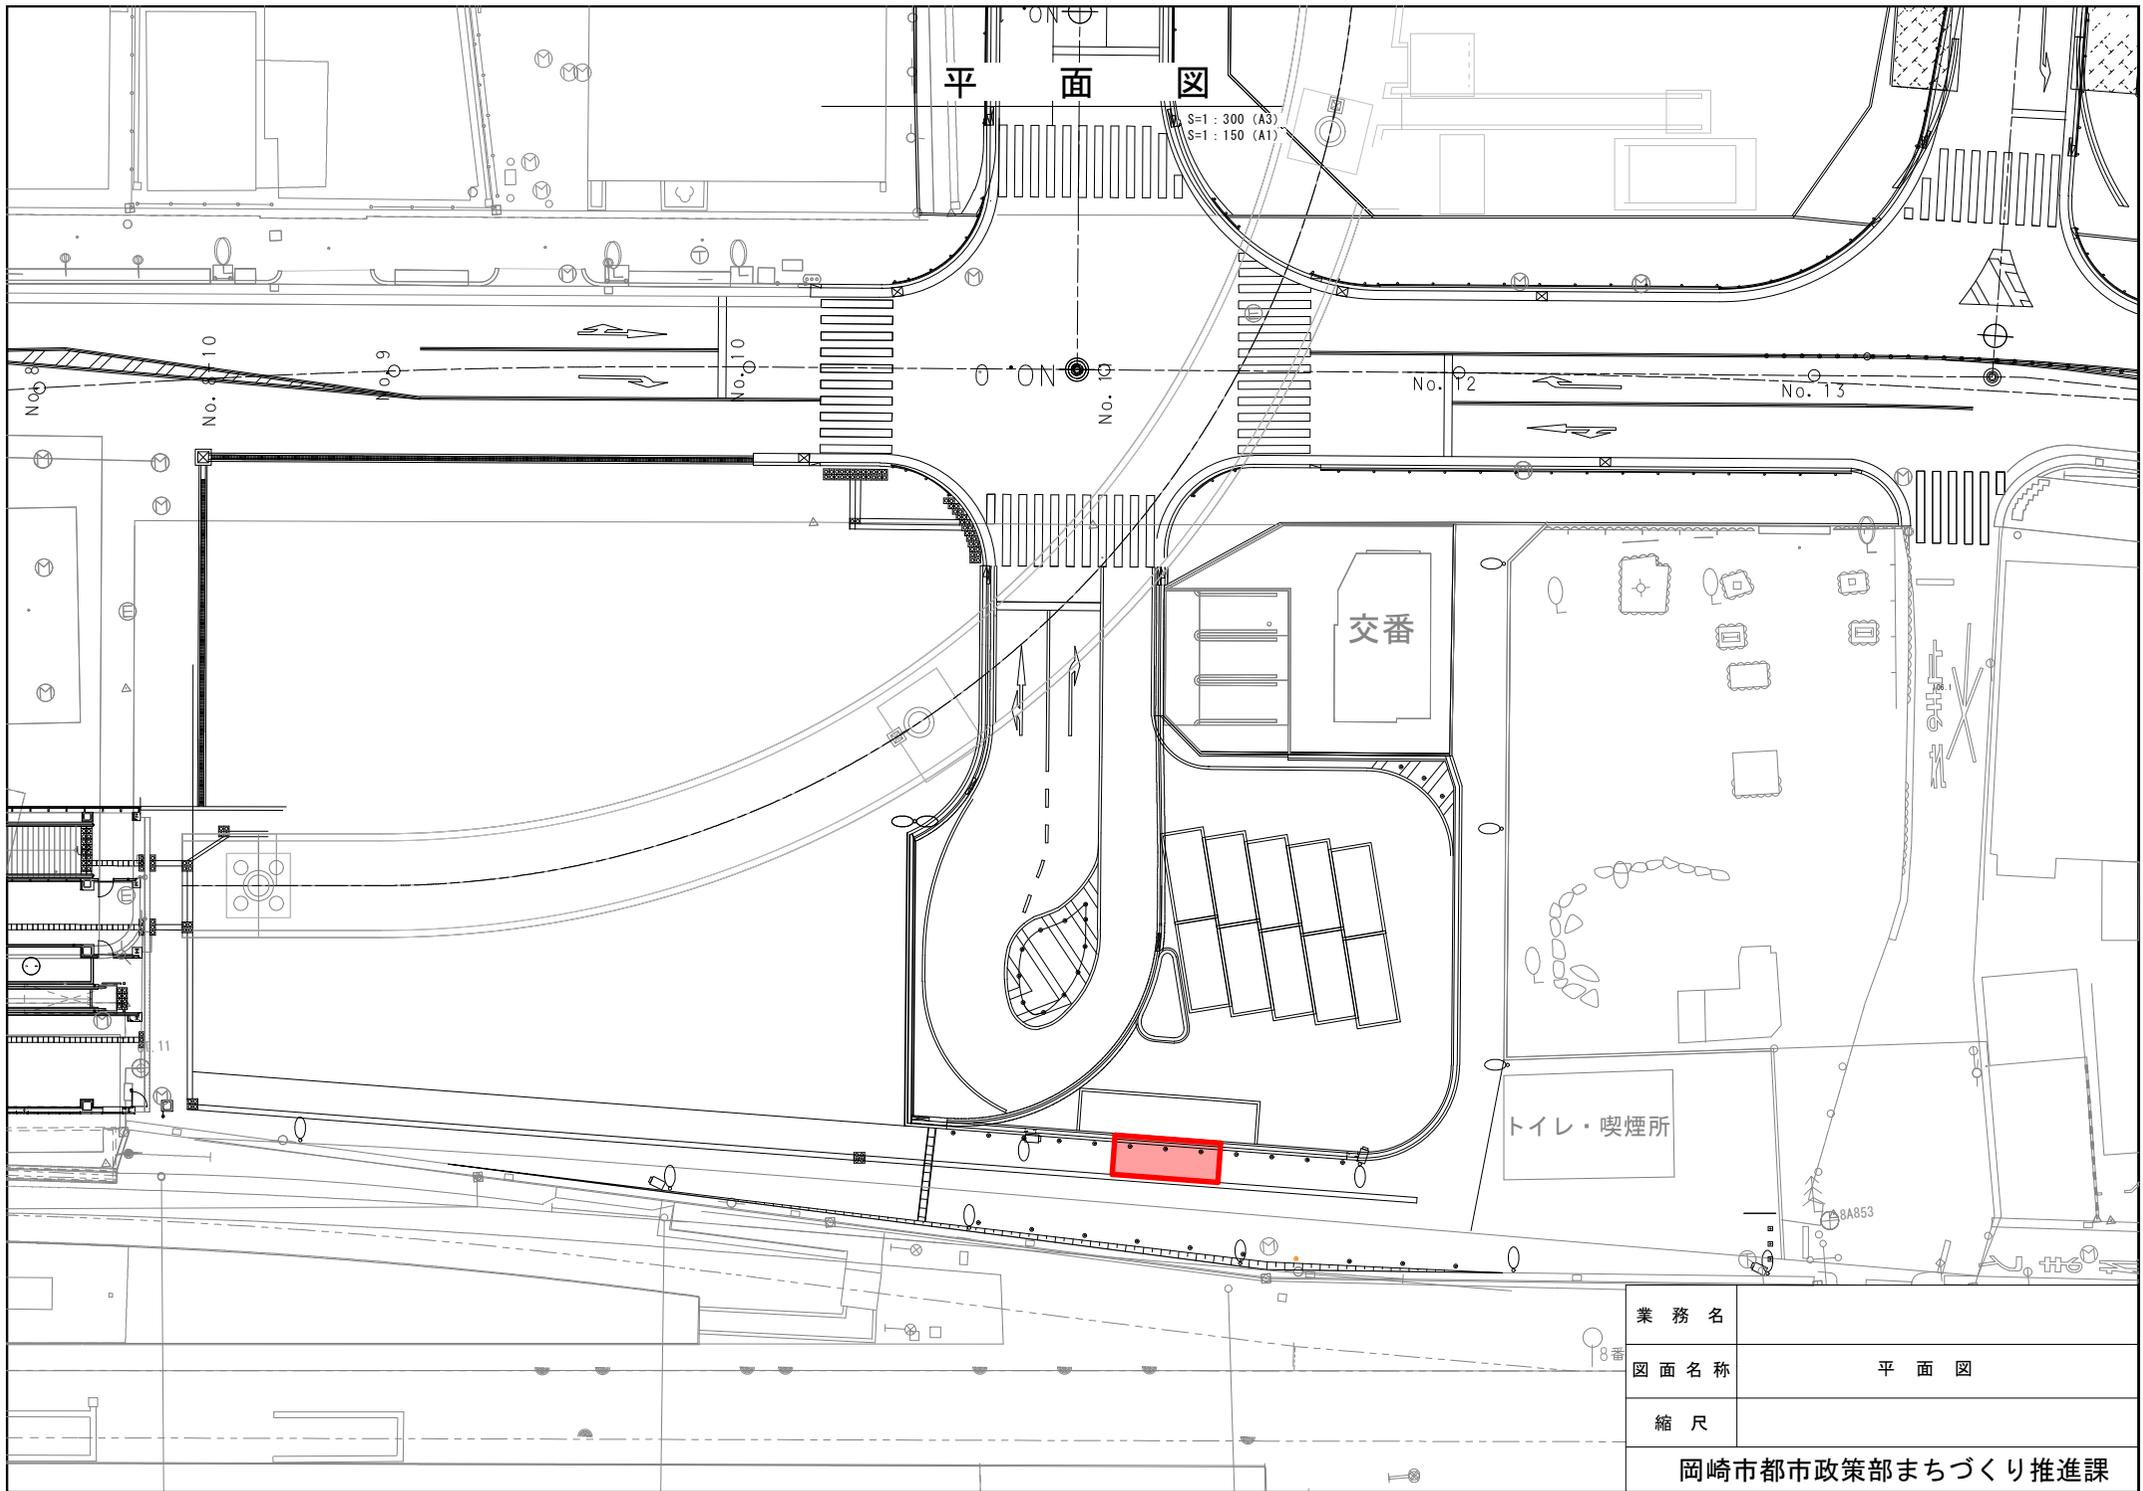

平面図

S=1:300 (A3)  
S=1:150 (A1)

交番

トイレ・喫煙所

業務名	
図面名称	平面図
縮尺	

岡崎市都市政策部まちづくり推進課