


土地利用計画平面図

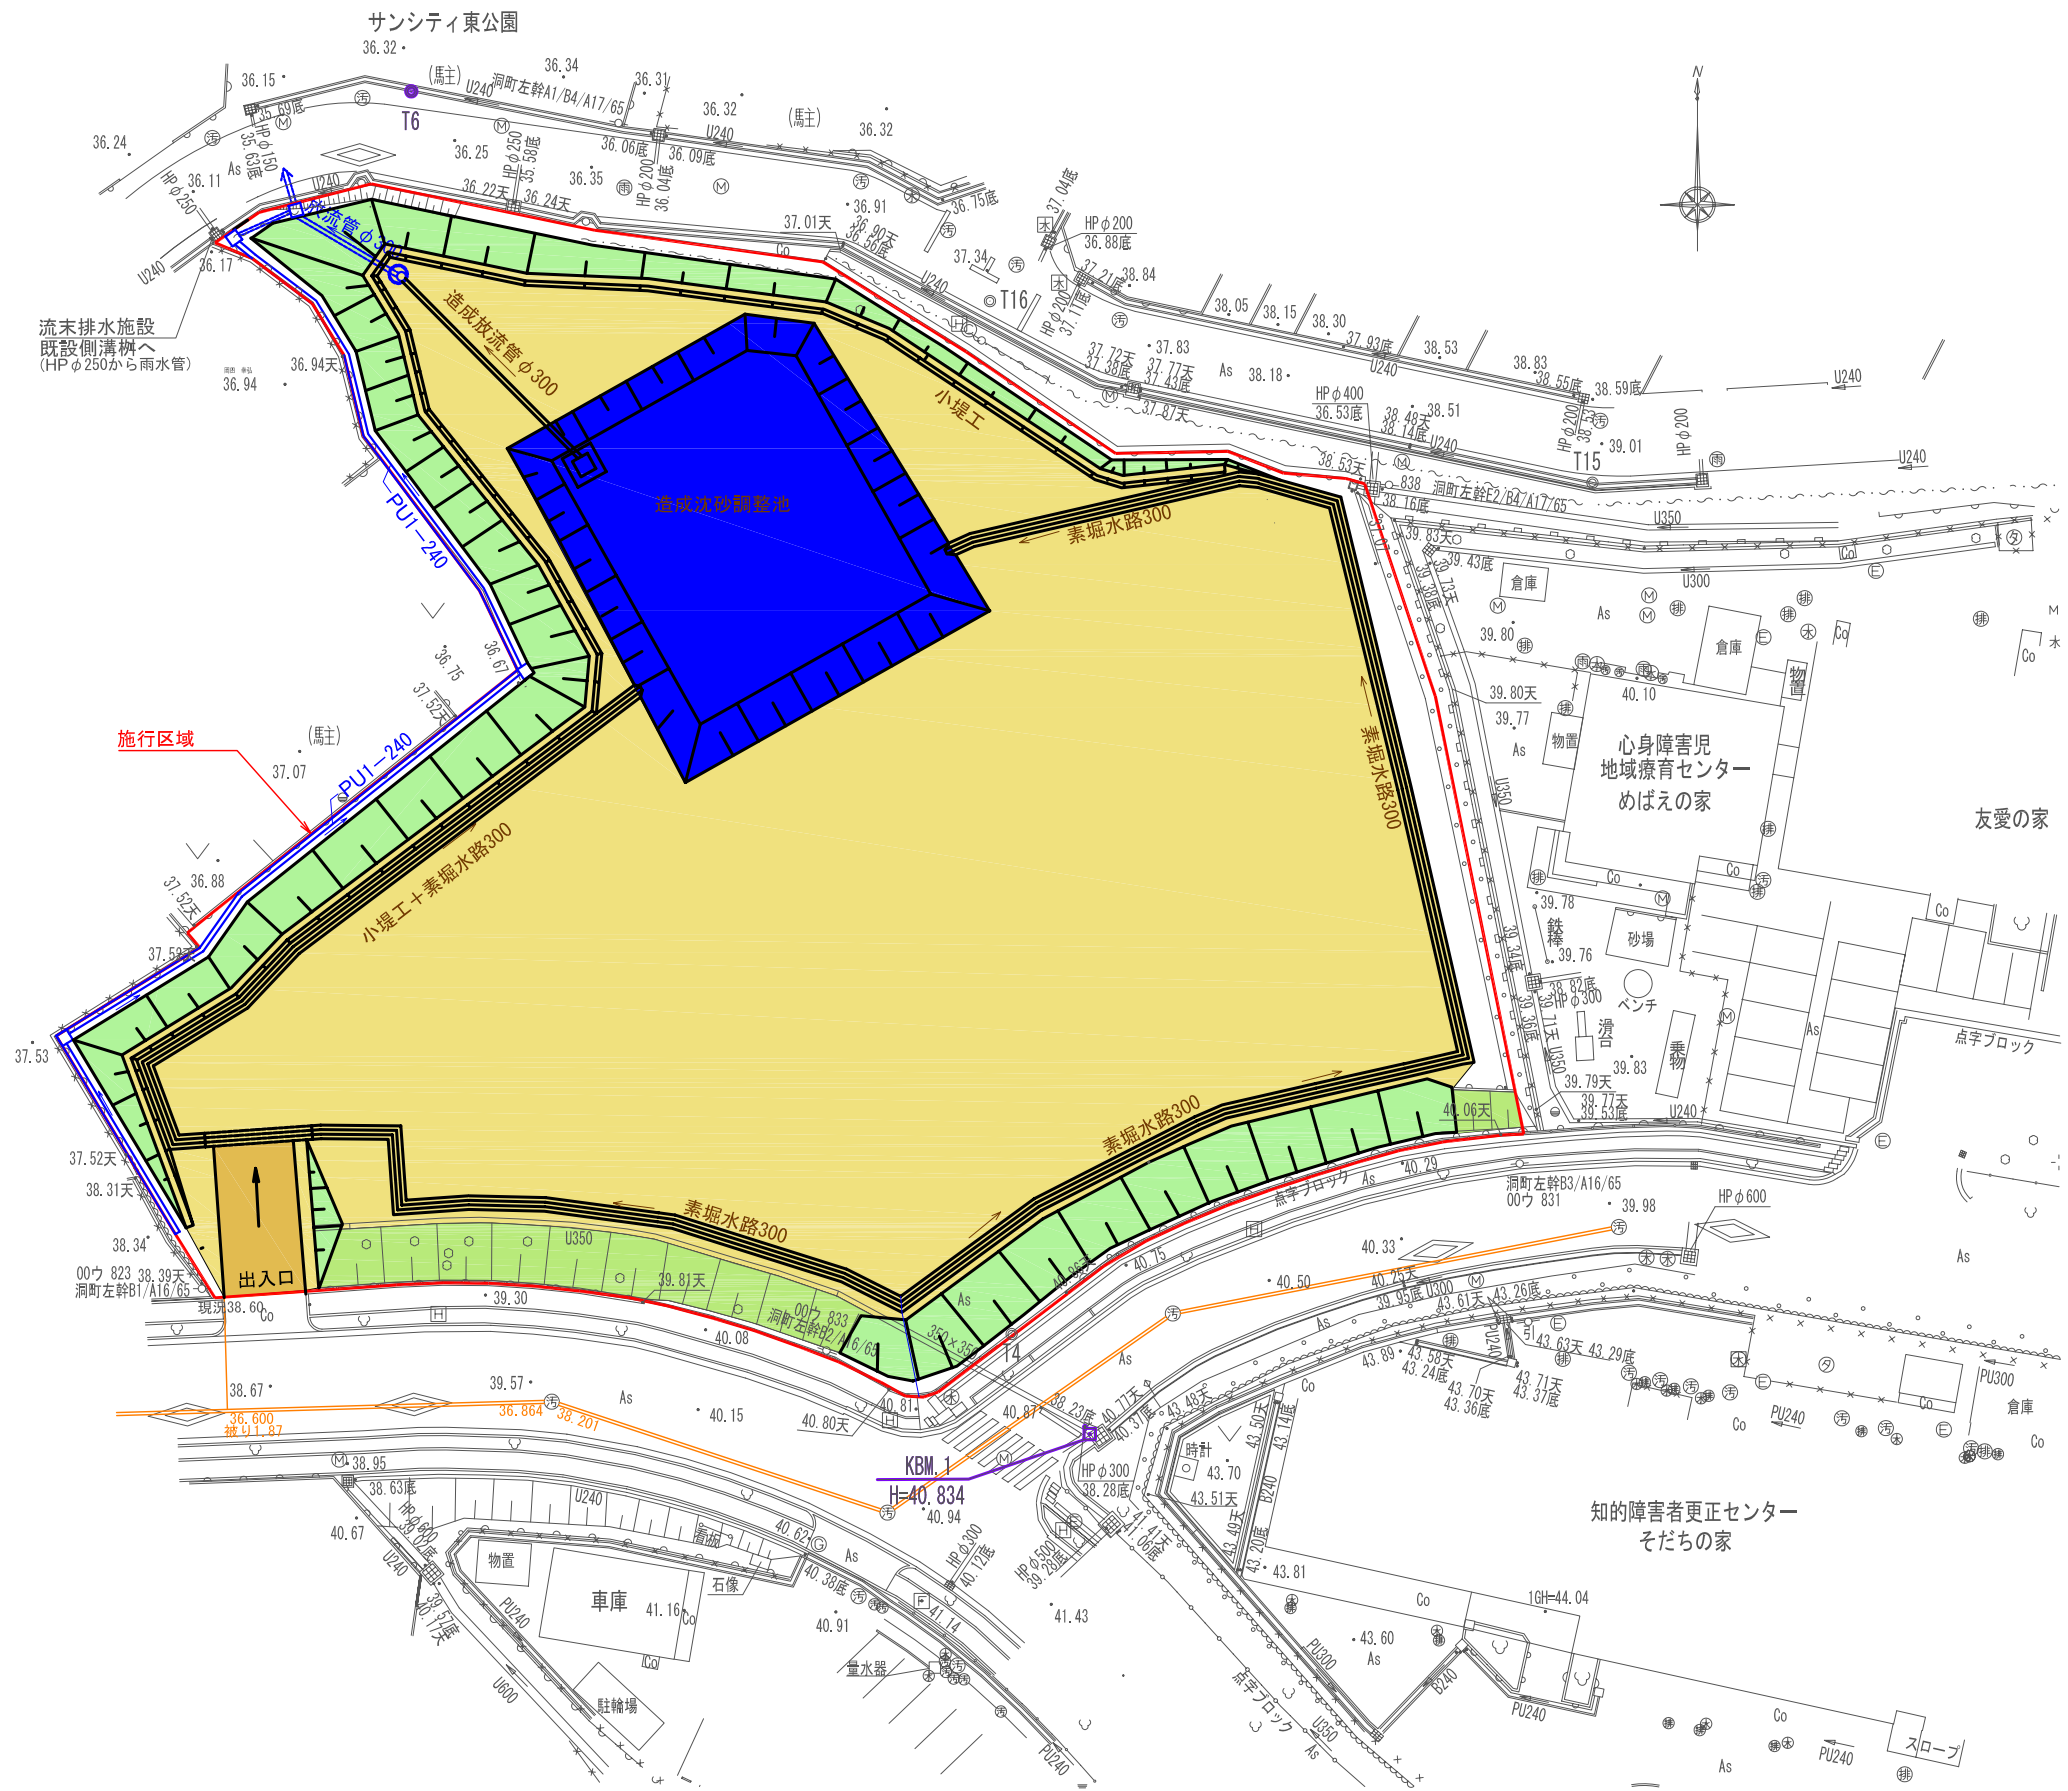

■土地利用面積表

記号	名称	面積(m ²)	割合
■	造成面	3258.33	67.2%
■	調整池	550.17	11.4%
□	平場部分	291.25	6.0%
■	計画緑地	550.99	11.4%
■	既存緑地	140.56	2.9%
■	乗入れ	53.42	1.1%
合計		4844.72	100.0%

■敷地面積 4,844.72m²