


1 : 1,000

# 梅園公園 平面図

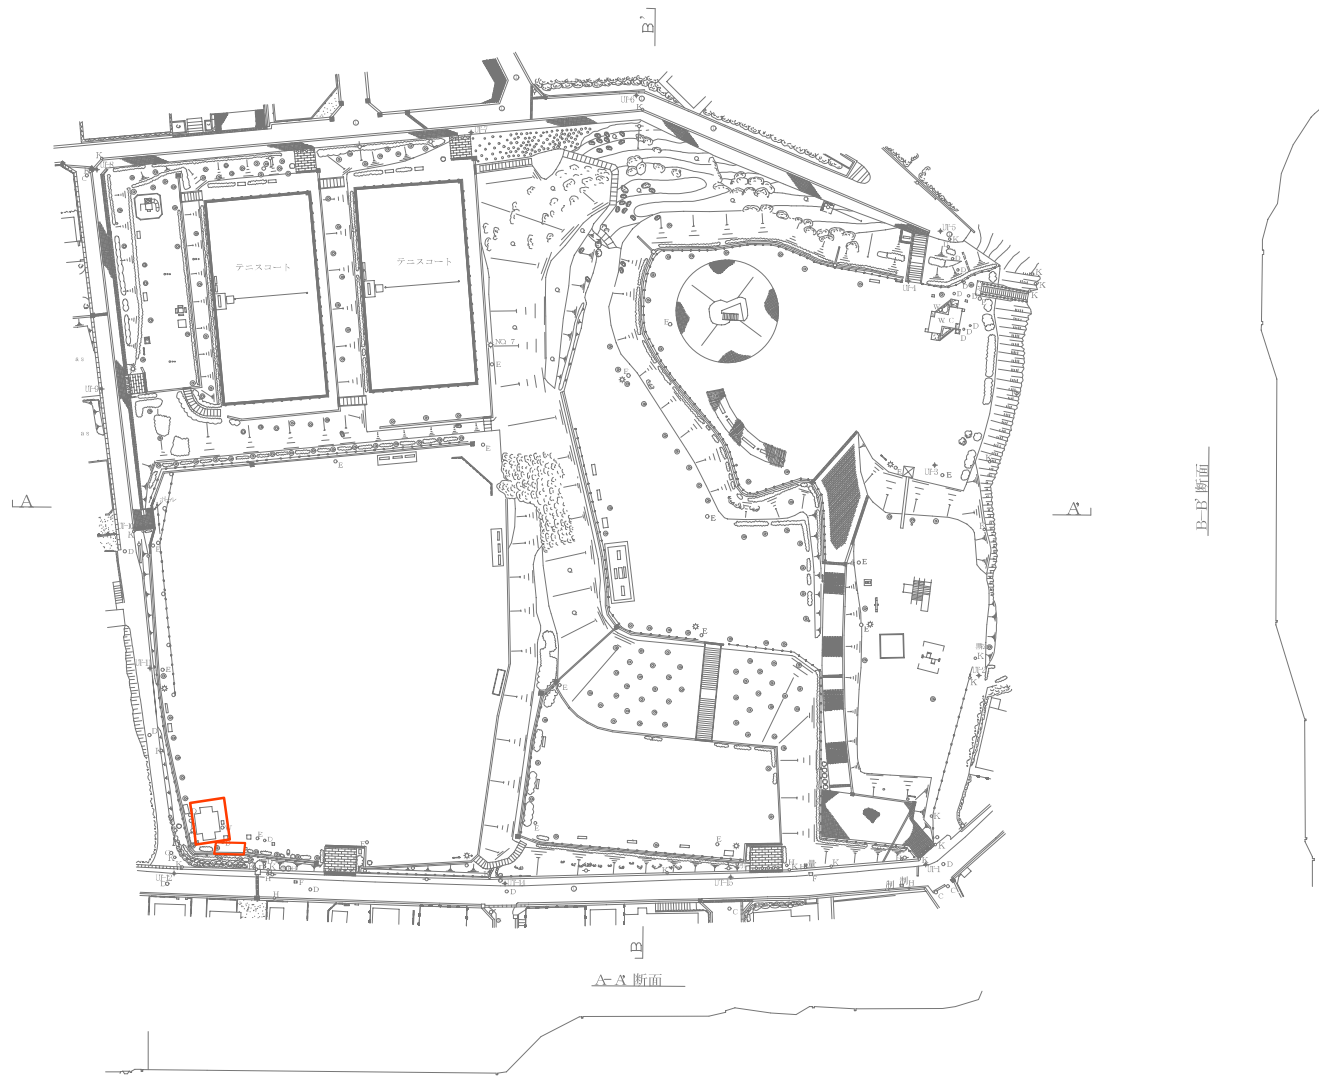

凡例	
◎	高木
○	低木
○	芝
■	花壇
○	公園灯
□	植樹
○	目陰
■	ベンチ
○	スツール
■	看板
○	くずかご
○	暗渠
—	給水管
—	地下ケーブル
□	堅ろう建物
□	家屋
□	無壁家屋
■	コンクリート舗装
■	コケシ平板舗装
■	敷石舗装
■	のり敷舗装
■	As, as アスファルト舗装
G	砂利道
■	横断歩道
■	コンクリート柵
■	レンガ積壁
■	コンクリート壁
○	フェンス
○	車止(固定・可動)
	田
∨	畑
山	荒地
○	広葉樹
△	針葉樹
△	宅地見込地
◇	中電柱
◇	電話柱
○	街路灯
○	信号柱
○	道路標識
○	人孔(電気)
○	人孔(電話)
○	人孔(下水)
○	人孔(ガス)
□	消火栓
○	仕切弁
○	止水栓
○	散水栓
□	地蔵
○	カブクリ
○	制水弁
○	流量水器
○	安全弁

平成二十七年三月作成

1:1,000



岡崎市

1 : 1,000

# 戸崎公園 平面図



凡例	
◎	高木
○	低木
○	生垣
○	芝
○	花壇
○	公園灯
○	植樹標
○	日陰棚
○	ベンチ
○	スツール
○	看板
○	くずかご
○	暗渠
○	給水管
○	地下ケーブル
○	堅ろう建物
○	家屋
○	無壁家屋
○	コンクリート舗装
○	コンクリート半板舗装
○	敷石舗装
○	As, as ｱｽﾌﾙﾄ舗装
○	G 砂利道
○	横断歩道
○	コンクリートブロック塀
○	レンガ積塀
○	コンクリート壁
○	フェンス
○	車止(固定・可動)
○	田
○	畑
○	荒地
○	広葉樹
○	針葉樹
○	宅地見込地
○	中電柱
○	電柱
○	街路灯
○	信号柱
○	H 道路標識
○	E 人孔(電気)
○	T 人孔(電話)
○	D 人孔(下水)
○	G 人孔(ガス)
○	F 消火栓
○	C 仕切弁
○	W 止水栓
○	S 散水栓
○	地蔵
○	M ｶﾞｰｼﾞﾝ
○	制水弁
○	量水器
○	V 安全弁


令和四年三月修正

1:1,000



岡崎市

みどり公園 平面図

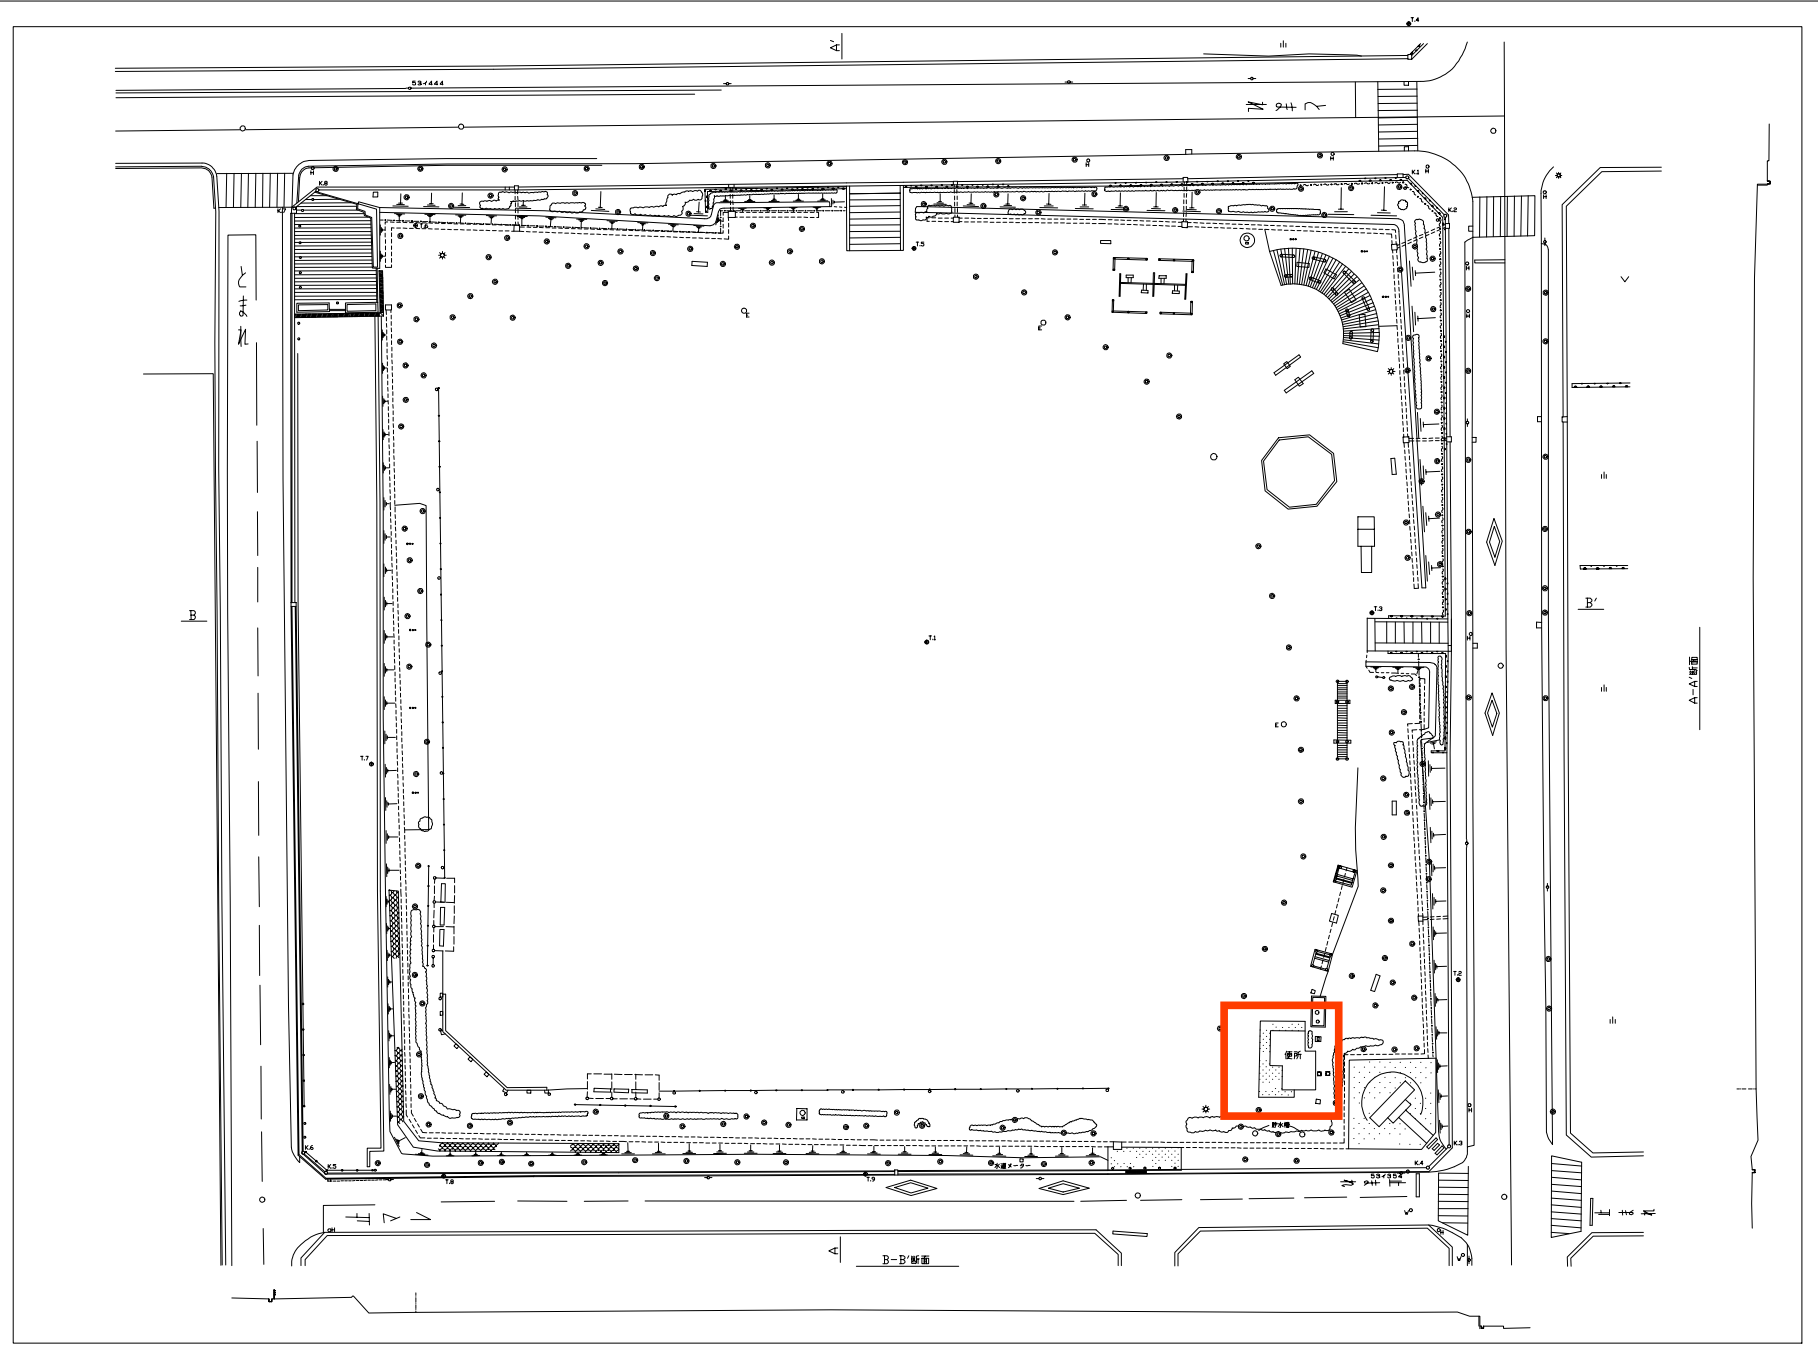

凡例

○	標	木
○	柵	木
○	生	垣
□	ベンチ	
■	噴	渠
■	コンクリート舗装	
■	コンクリート平舗装	
■	敷石舗装	
■	アスファルト舗装	
■	コンクリート溝	
■	コンクリート壁	
■	フェンス	
--->	止め(固定・可動)	
	田	
√	畑	
山	荒地	
中	電柱	
○	公園灯・街路灯	
○	道路電線	
OE	人孔(電気)	
OT	人孔(電話)	
OD	人孔(下水)	
OG	人孔(ガス)	
OM	人孔(未分)	
DF	消火栓	
OC	仕切弁	
OV	止水栓	
OS	散水栓	
OCM	カーブミラー	
○	制水弁	
■	量水器	
○	安全弁	

平成十七年三月作成

(株) 安藤調査設計事務所 調整