


仮設駐輪場整備計画図

縮尺：1/1000 ※A 3印刷の場合

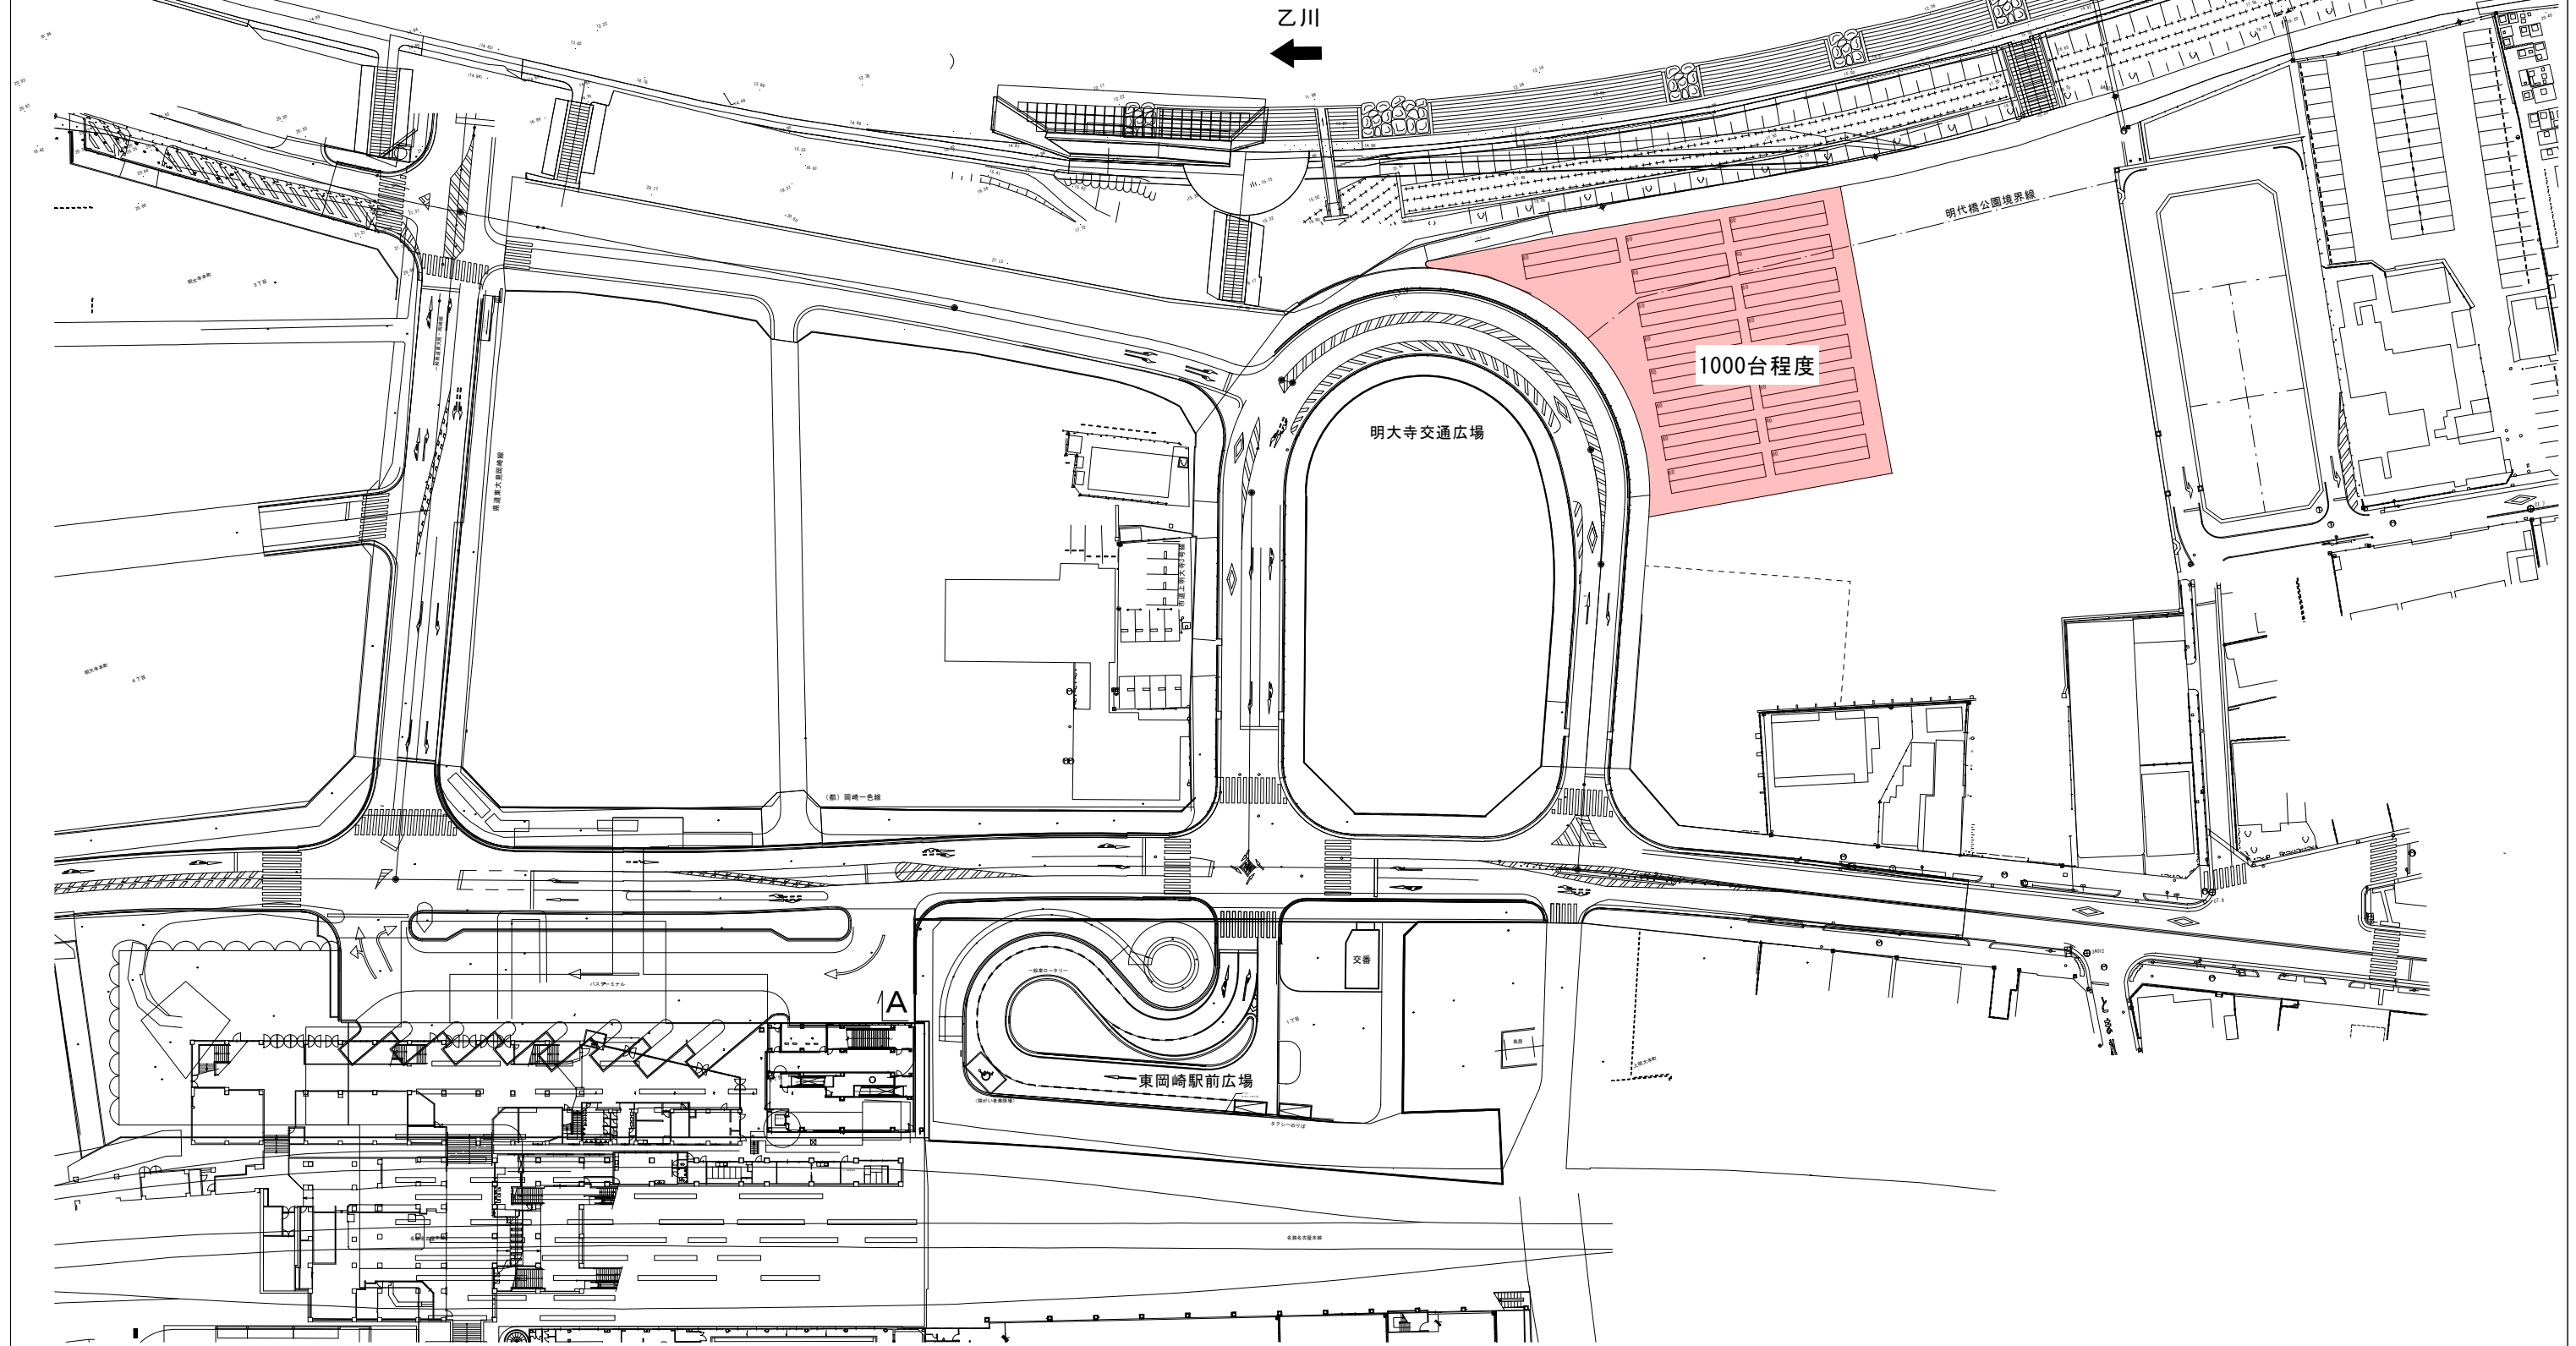

本図は、平成28年10月時点の整備計画図です。
優先交渉権者との協議等により、位置や台数を変更する場合がございます。