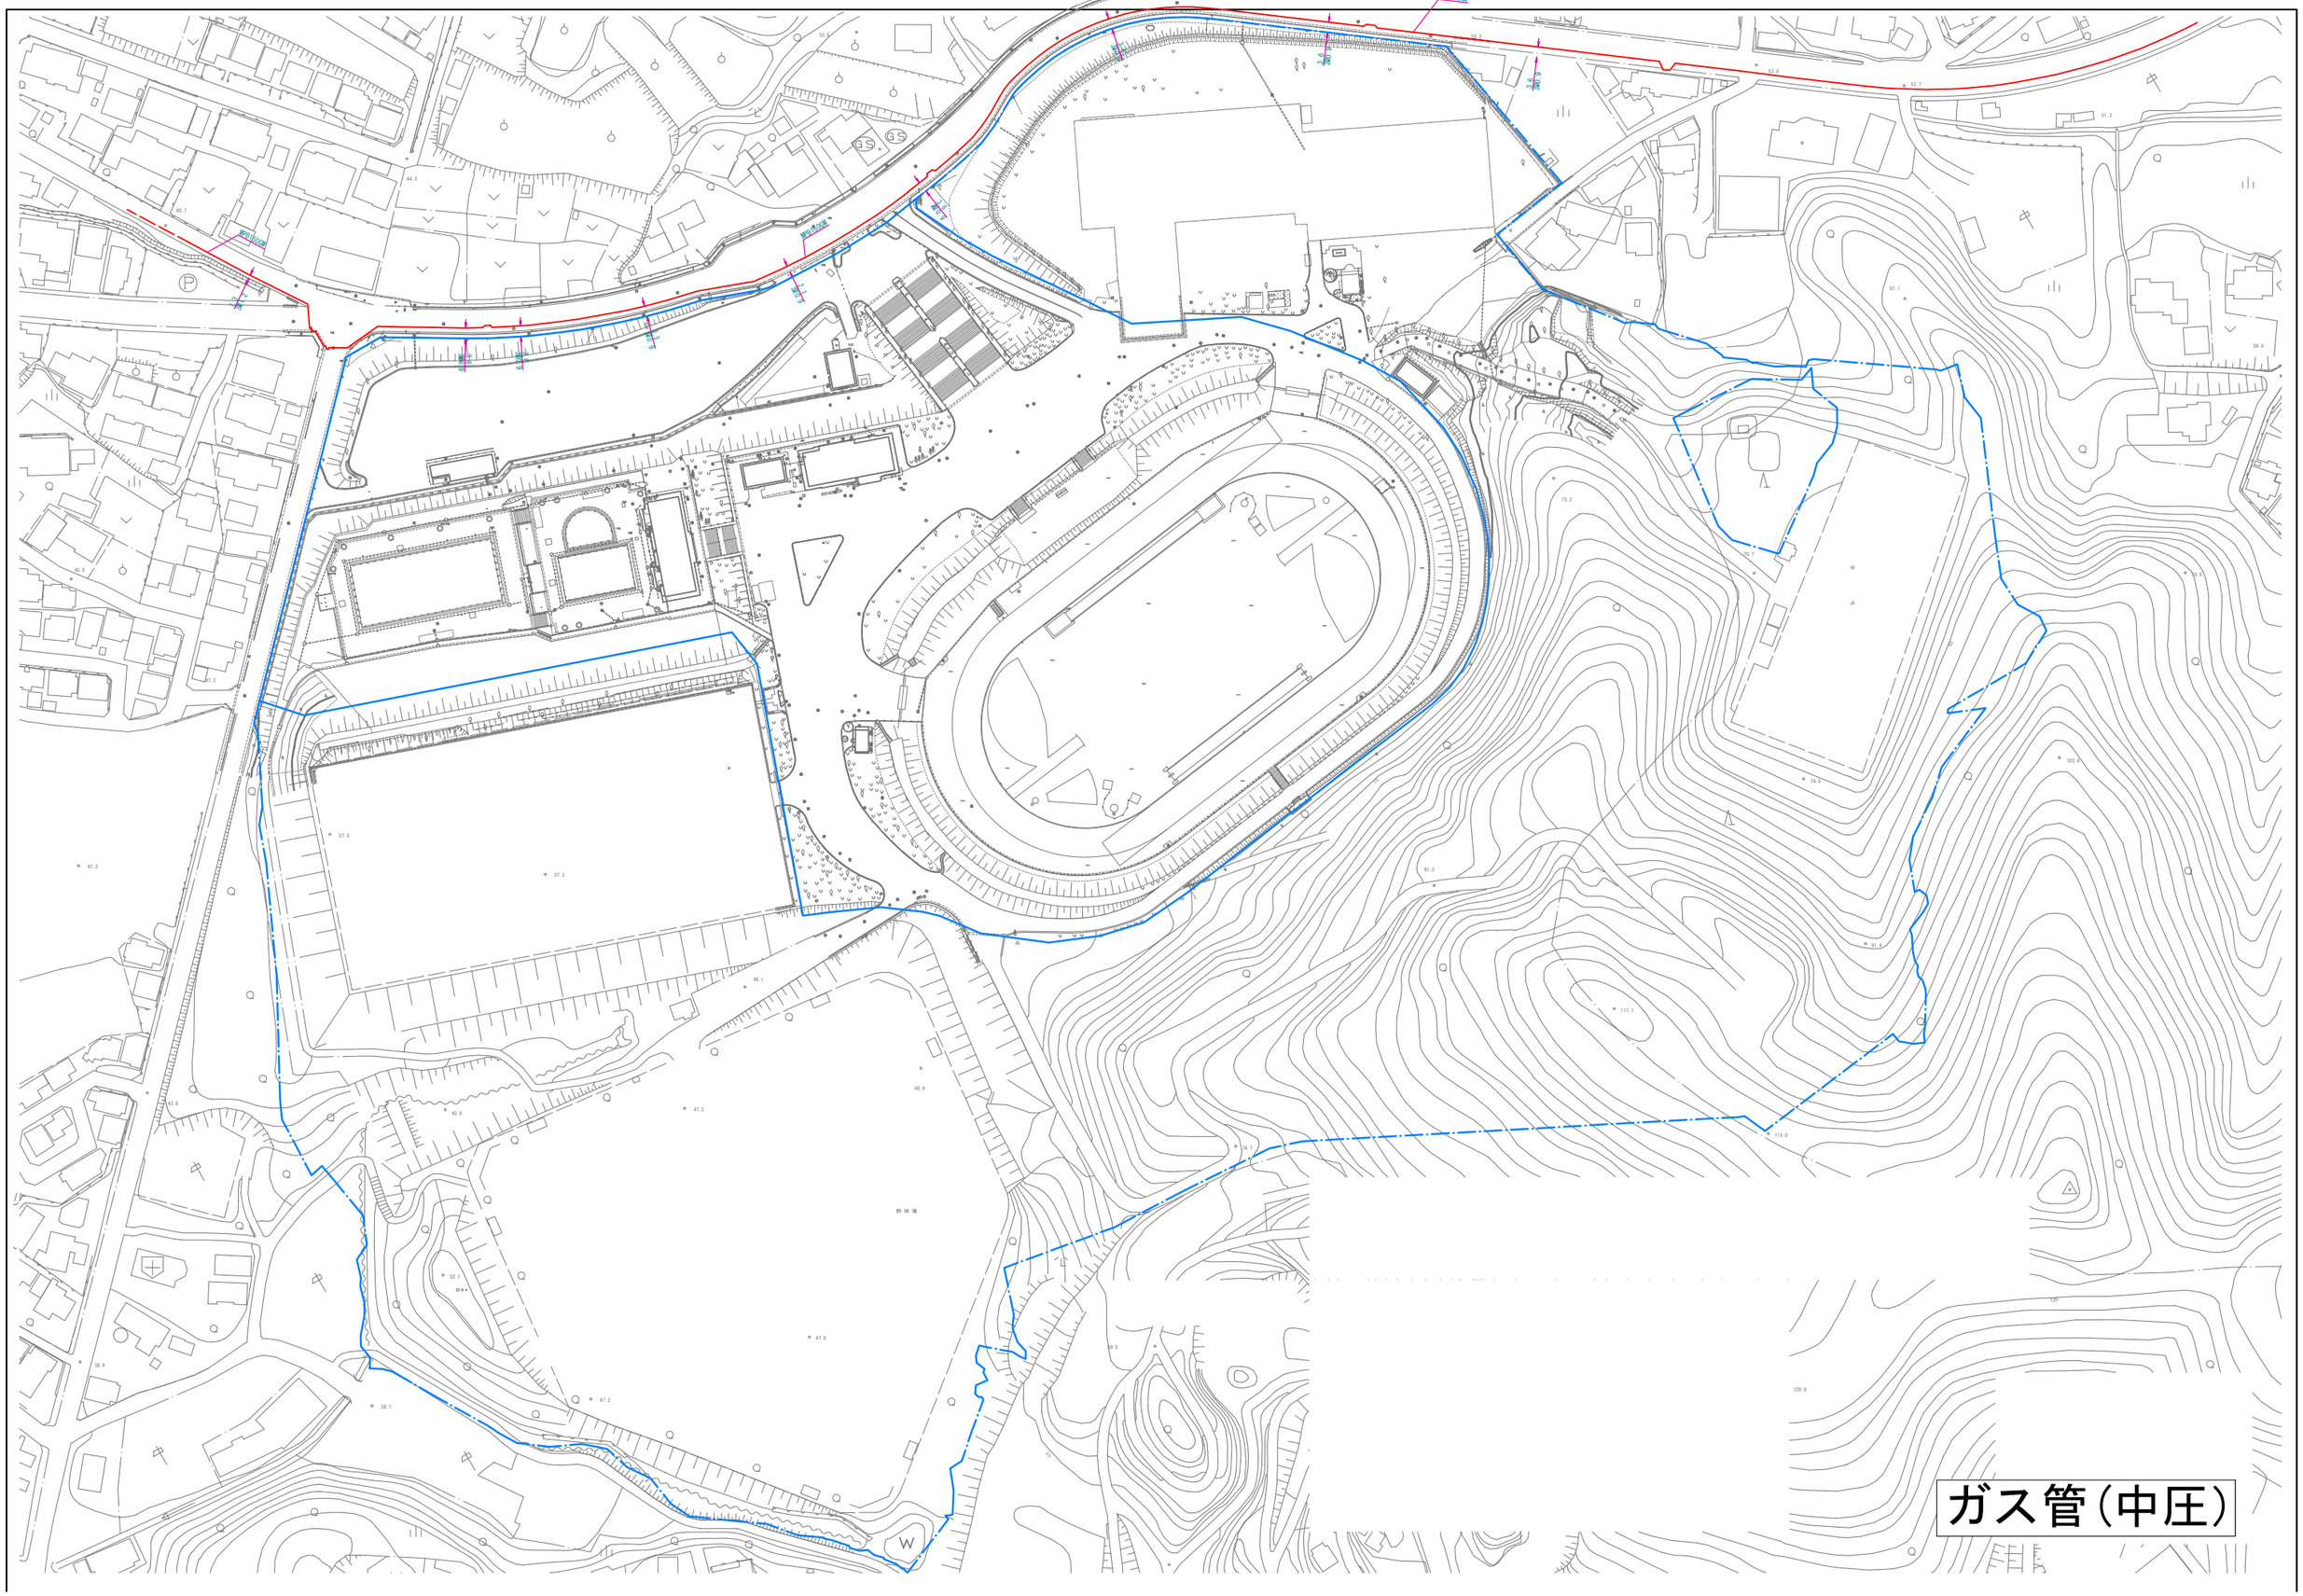資料２　周辺インフラ図（ガス管・中圧）