


資料B1 岡崎市こども発達センター等整備運営事業管理区域

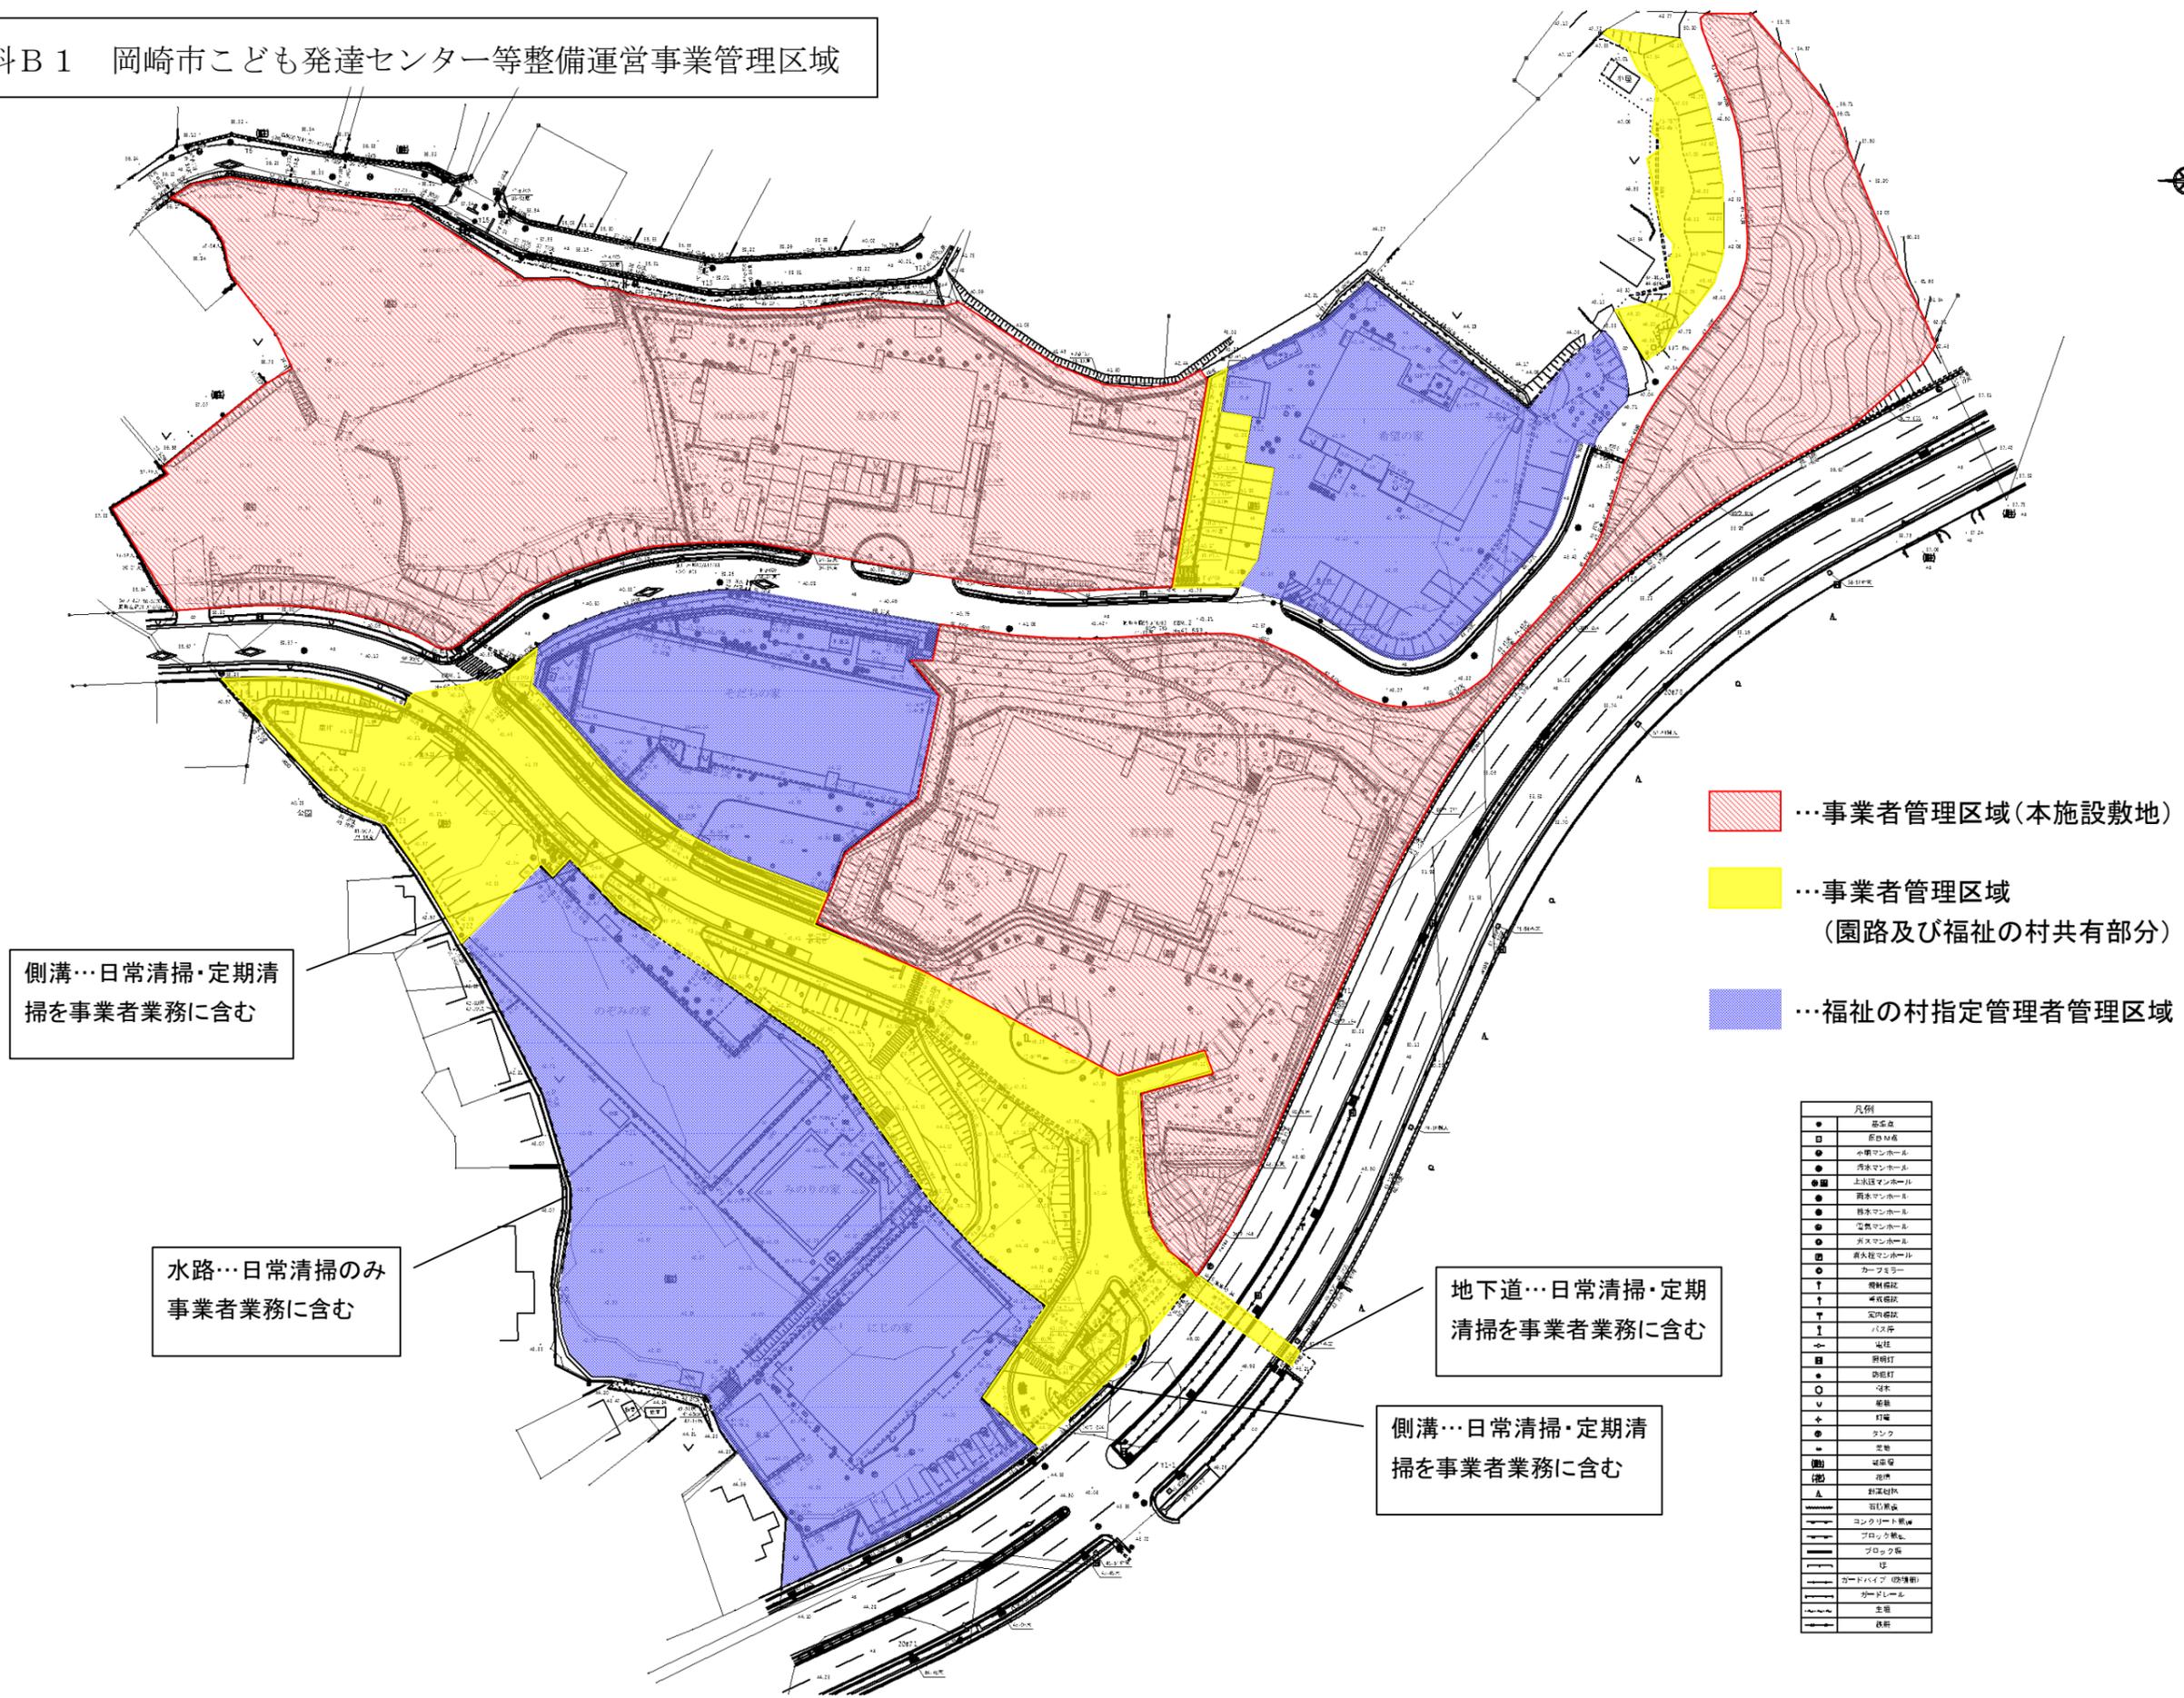

- ...事業者管理区域(本施設敷地)
- ...事業者管理区域
(園路及び福祉の村共有部分)
- ...福祉の村指定管理者管理区域

側溝...日常清掃・定期清掃を事業者業務に含む

水路...日常清掃のみ事業者業務に含む

地下道...日常清掃・定期清掃を事業者業務に含む

側溝...日常清掃・定期清掃を事業者業務に含む

凡例	
●	築地
□	屋白
○	小形マンホール
●	汚水マンホール
●	雨水マンホール
●	上水道マンホール
●	排水マンホール
●	空調マンホール
●	ガスマンホール
●	高圧ガスマンホール
○	カーブミラー
↑	樹幹保護
↑	電線保護
↑	空内保護
↑	バス停
→	道柱
○	照明灯
○	防犯灯
○	消火
○	監視
○	灯籠
○	ベンチ
○	ゴミ箱
○	植栽
○	郵便箱
○	防犯カメラ
○	コンクリート製
○	ブロック製
○	ブロック製
○	舗
○	ガードパイプ(防壊用)
○	ガードレール
○	生垣
○	鉄柵