岡崎市公共下水道施設平面図

参考資料４－２　インフラ現況図（下水道）

07B24	07C17	07C18
07B32	07C25	07C26
07B40	07C33	07C34

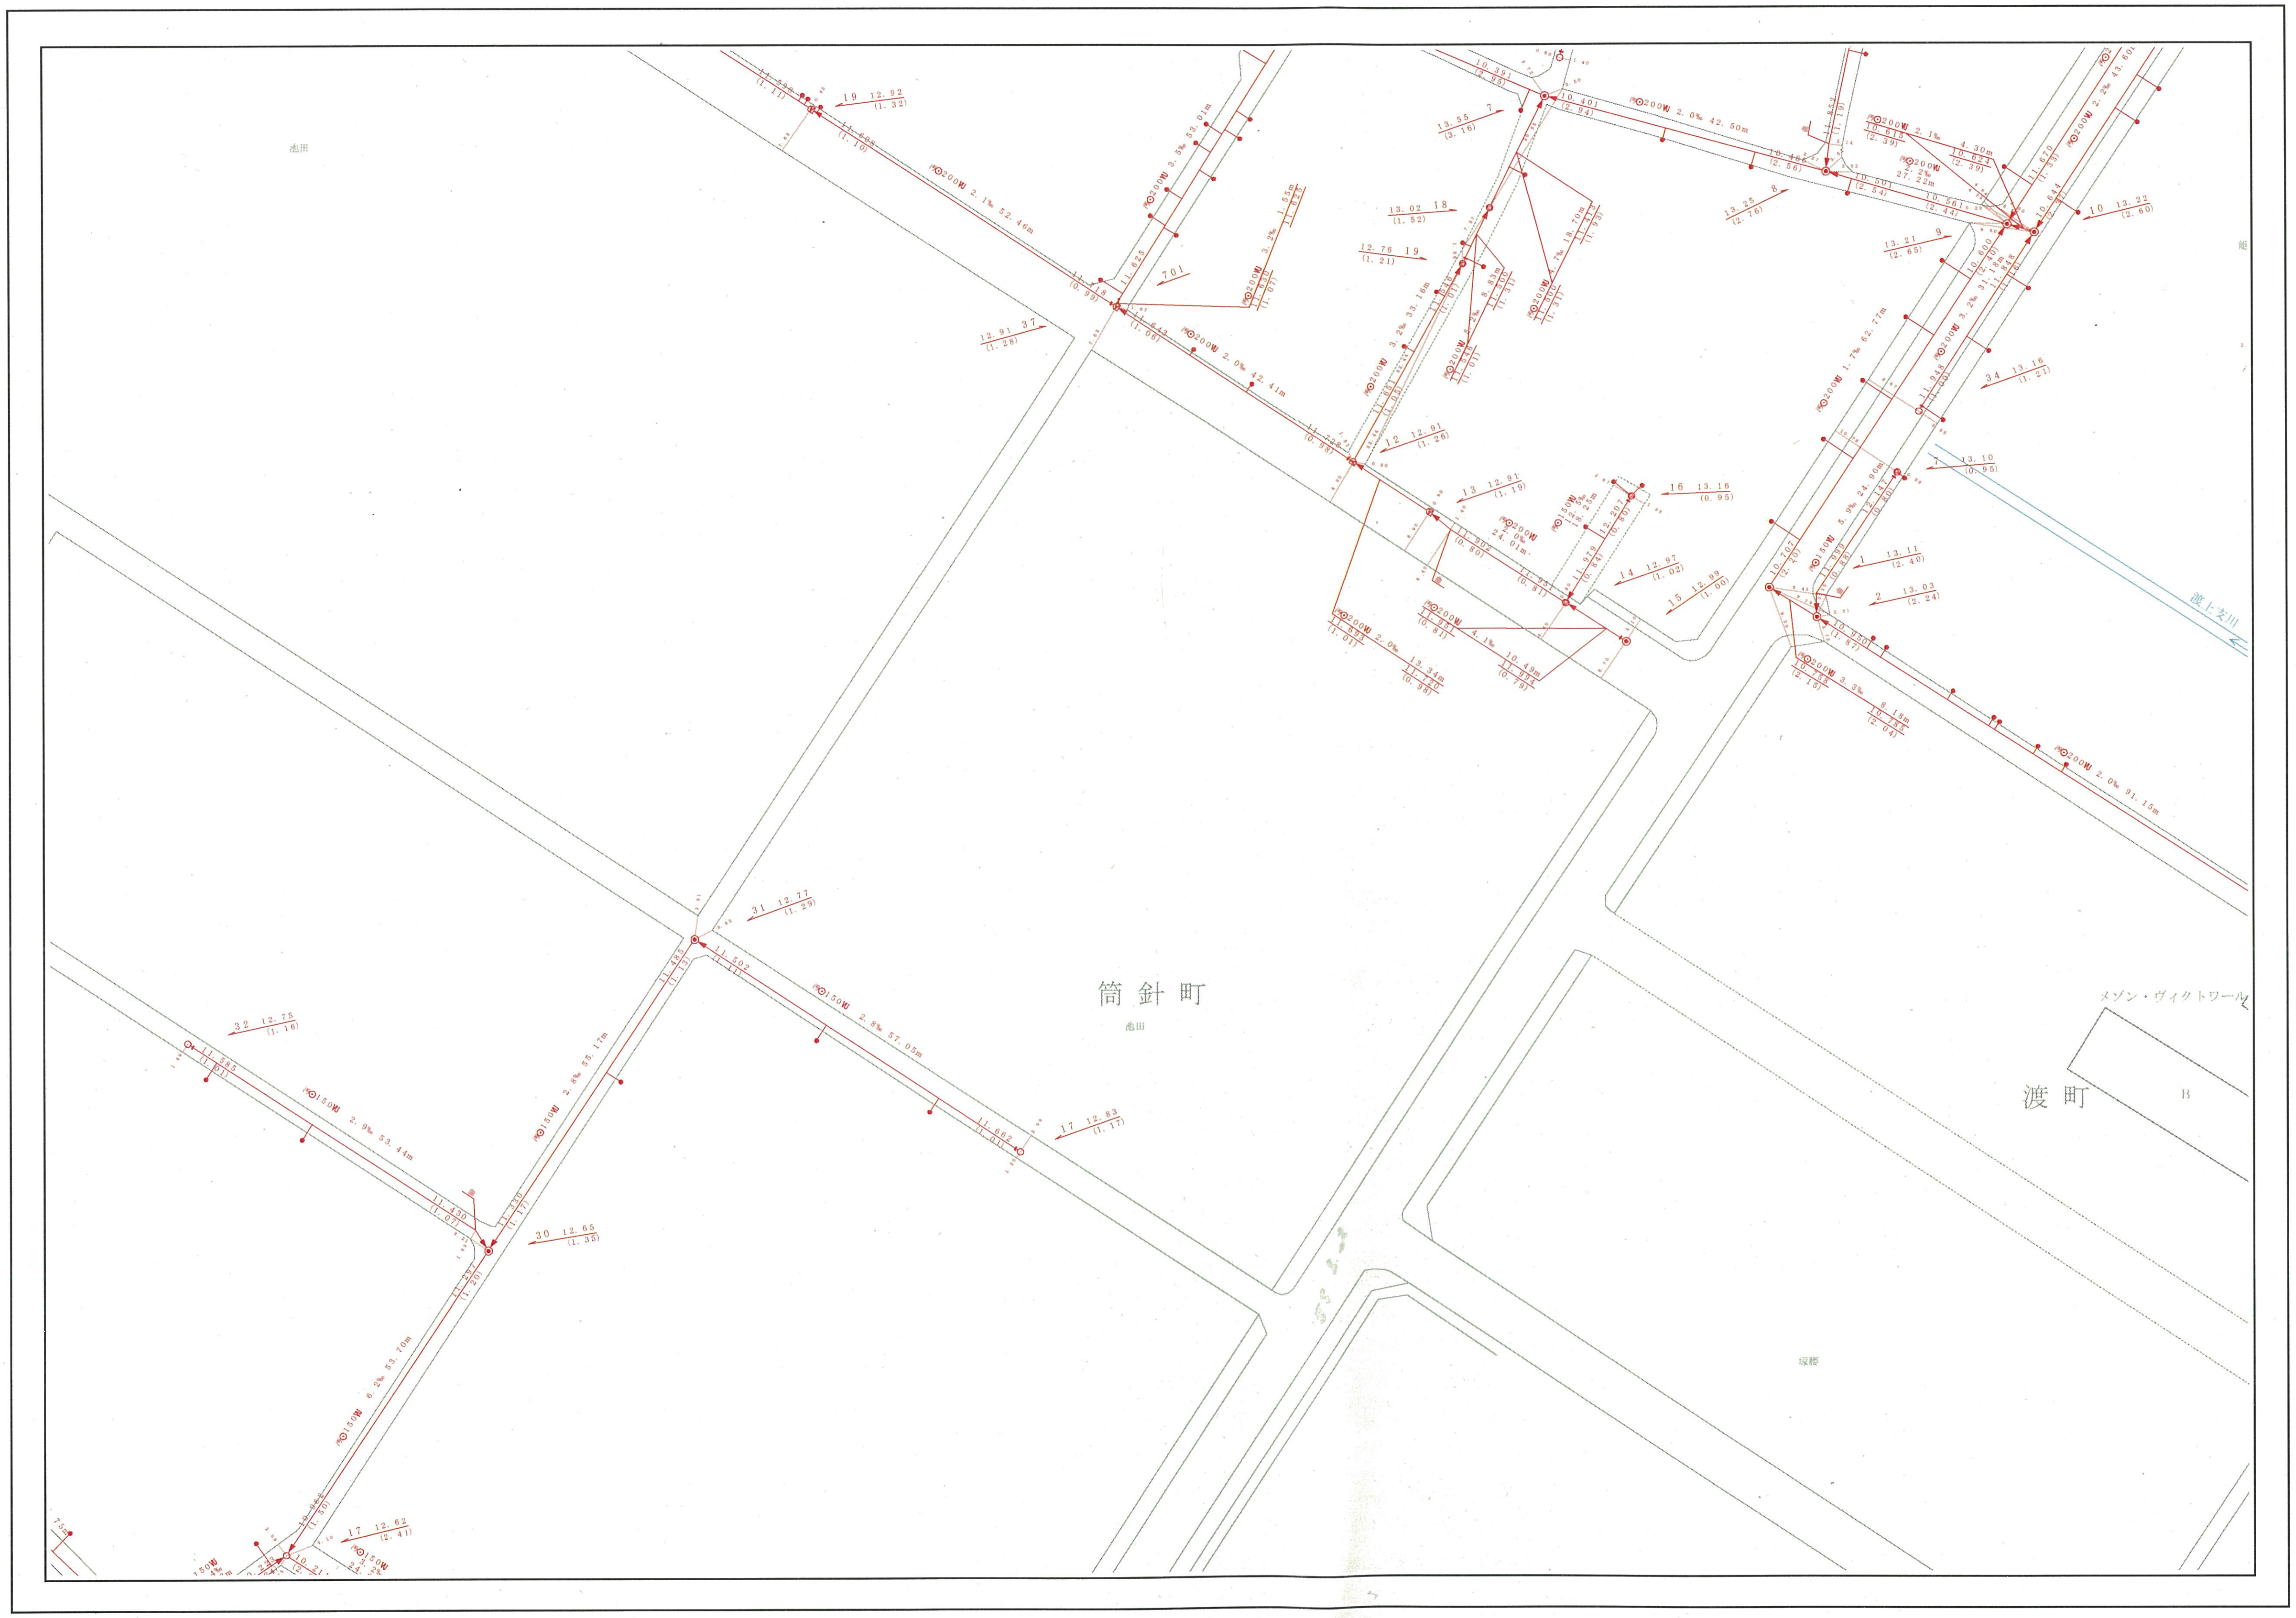

―	公共下水道合流
―	公共下水道合流区域内汚水
―	公共下水道合流区域内雨水
―	公共下水道合流汚水
―	公共下水道合流雨水
―	都市下水路
―	地域下水道
―	農業集落排水
―	農業用水
―	流域下水道
┄	管理外施設
―	接続不能管
―	遮集管
○	不　明
◉	1号人孔
○	2号人孔
◎	3号人孔
⊙	4号人孔
⊙	5号人孔
□	5号角人孔
□	6号角人孔
□	7号角人孔
○	0号組立人孔
◉	1号組立人孔
○	2号組立人孔（2・1T型）
○	2号組立人孔（2・2T型）
◎	3号組立人孔（3・1T型）
◎	3号組立人孔（3・9T型）
○	組立Y号人孔
Ⓐ	組立A1号人孔
◎	組立円形塩ビ（内径200）
○	組立円形塩ビ（内径300）
□	特1号人孔
□	特2号人孔
□	特3号人孔
□	特4号人孔
□	特5号人孔
⊗	ランプホール
○	楕円人孔
○	楕円組立人孔
■	人孔桝
●	取入口
●	地中接合点
●	管渠形状変化点
●	工事施工変化部
●	ポンプ場、処理場流入・流出
●	吐け口
●	伏取入口（U字溝含む）
●	空気弁
●	制水弁
●	管渠端末
●	管渠機能変化点
○	先不明
●	その他

岡崎市上下水道局下水施設課

0　100（m）

1：1000

2021年07月12日出図

この図面は下水道台帳のコピーです。記載内容については現地で確認してください。
お問い合わせは、上下水道局下水施設課（管理班２３－６２９５）にお申し出ください。

岡崎市公共下水道施設平面図

2021　1-038716

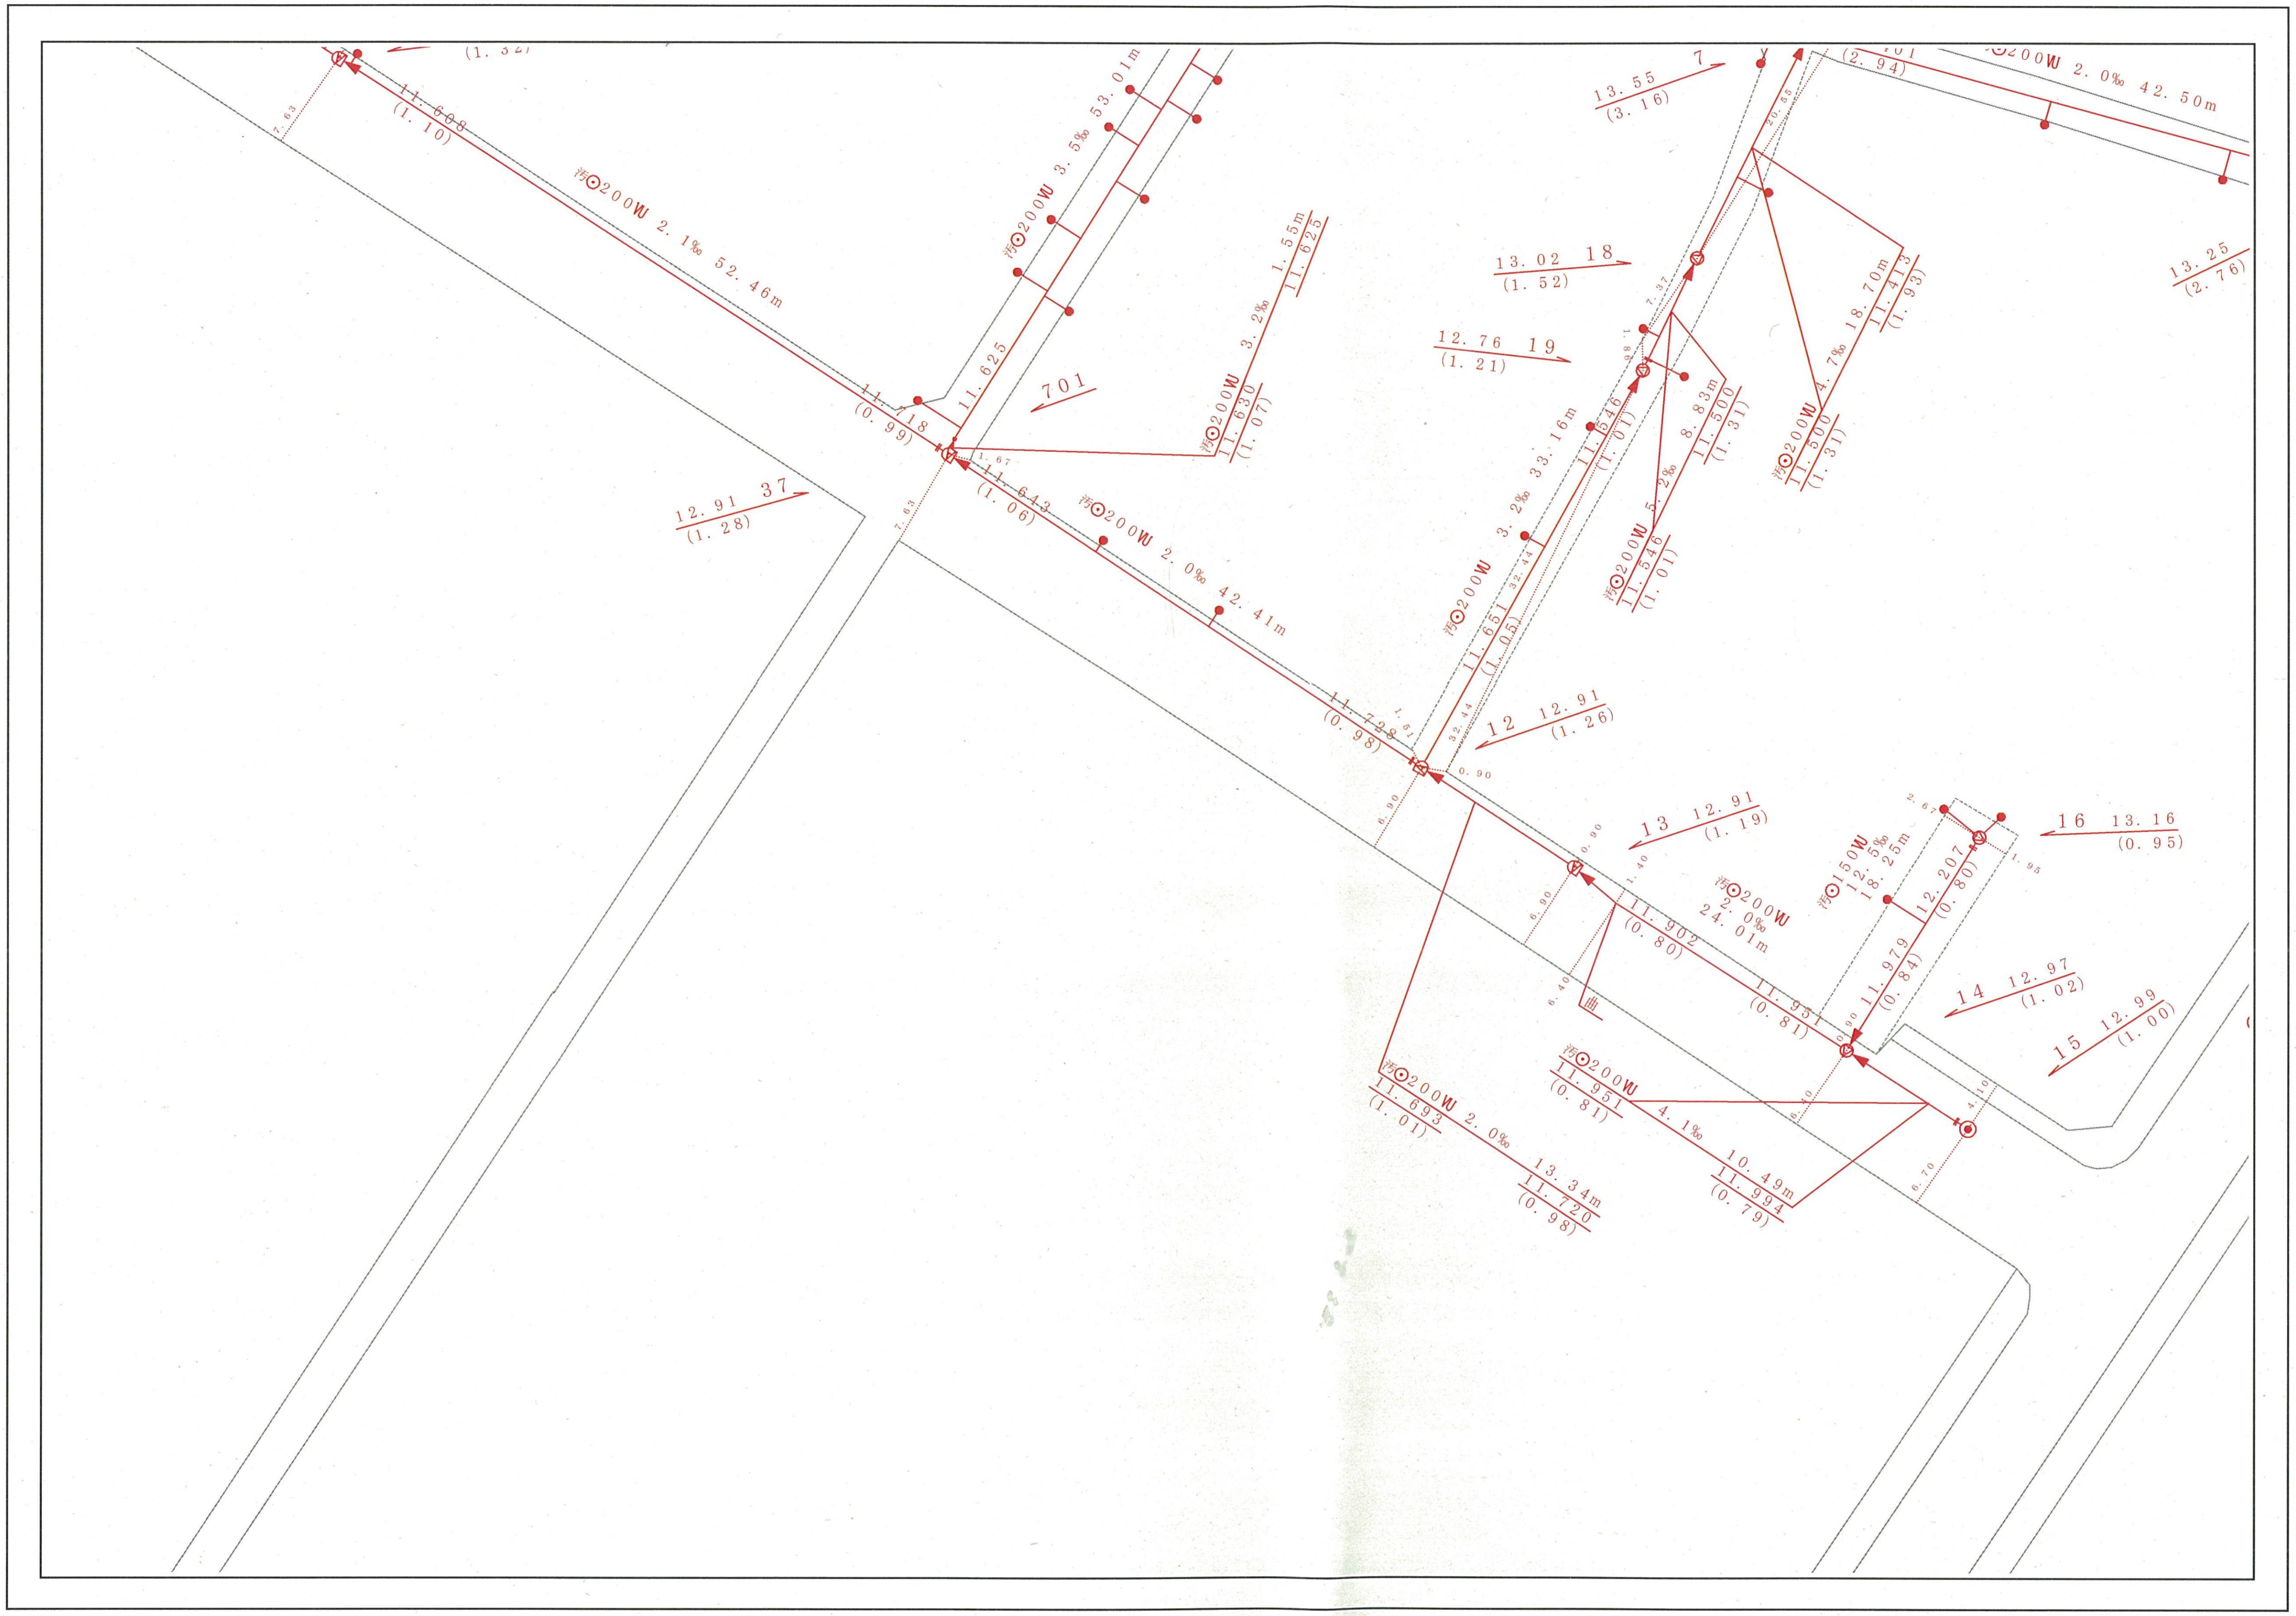
(1. 32)
11. 608
(1. 10)
7. 63
汚⊙200W 2. 1‰ 52. 46m
汚⊙200W 3. 5‰ 53. 01m
11. 625
11. 718
(0. 99)
701
汚⊙200W 3. 2‰ 1. 55m
11. 625
11. 630
(1. 07)
1. 67
11. 643
(1. 06)
12. 91 37
(1. 28)
7. 63
汚⊙200W 2. 0‰ 42. 41m
11. 728
(0. 98)
1. 51
13. 55 7
(3. 16)
(2. 94)
汚⊙200W 2. 0‰ 42. 50m
20. 55
13. 02 18
(1. 52)
7. 37
12. 76 19
(1. 21)
1. 88
汚⊙200W 3. 2‰ 33. 16m
11. 546
(1. 01)
32. 44
汚⊙200W 5. 2‰ 8. 83m
11. 500
(1. 31)
11. 546
(1. 01)
汚⊙200W 4. 7‰ 18. 70m
11. 413
(1. 93)
11. 500
(1. 31)
13. 25
(2. 76)
11. 651
(1. 05)
32. 44
12 12. 91
(1. 26)
0. 90
6. 90
13 12. 91
(1. 19)
0. 90
1. 40
6. 90
汚⊙200W 2. 0‰ 24. 01m
11. 902
(0. 80)
6. 40
曲
2. 67
汚⊙150W 12. 5‰ 18. 25m
12. 207
(0. 80)
1. 95
16 13. 16
(0. 95)
11. 979
(0. 84)
11. 951
(0. 81)
0. 90
14 12. 97
(1. 02)
15 12. 99
(1. 00)
汚⊙200W 2. 0‰ 13. 34m
11. 693
(1. 01)
11. 720
(0. 98)
汚⊙200W 4. 1‰ 10. 49m
11. 951
(0. 81)
11. 994
(0. 79)
6. 40
4. 10
6. 70

07B24	07C17	07C18
07B32	07C25	07C26
07B40	07C33	07C34

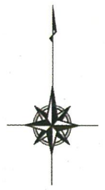

—	公共下水道合流
—	公共下水道合流区域内汚水
—	公共下水道合流区域内雨水
—	公共下水道分流汚水
—	公共下水道分流雨水
—	都市下水路
—	地域下水道
—	農業集落排水
—	農業用水
—	流域下水道
┄	管理外施設
—	接続不能管
—	導集管
○	不　明
◉	1号人孔
○	2号人孔
○	3号人孔
◉	4号人孔
◉	5号人孔
□	5号角人孔
□	6号角人孔
□	7号角人孔
○	0号組立人孔
◉	1号組立人孔
○	2号組立人孔（2・1T型）
○	2号組立人孔（2・2T型）
○	3号組立人孔（3・1T型）
○	3号組立人孔（3・9T型）
○	組立Y号人孔
Ⓐ	組立A1号人孔
○	組立円形塩ビ（内径200）
○	組立円形塩ビ（内径300）
□	特1号人孔
□	特2号人孔
□	特3号人孔
□	特4号人孔
□	特5号人孔
⊗	ランプホール
○	楕円人孔
○	楕円組立人孔
■	人孔桝
●	取入口
●	地中接合点
●	管渠形状変化点
●	工事施工変化部
●	ポンプ場、処理場流入・流出
●	吐け口
●	仮取入口（U字溝含む）
●	空気弁
●	制水弁
●	管渠端末
●	管渠機能変化点
○	先不明
●	その他

岡崎市上下水道局下水施設課

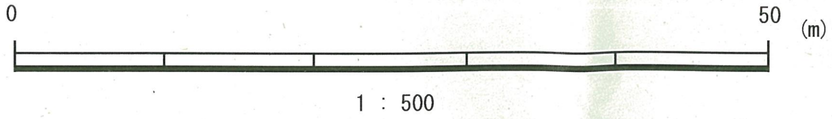

2021年07月12日出図

この図面は下水道台帳のコピーです。記載内容については現地で確認してください。
お問い合わせは、上下水道局下水施設課（管理班２３－６２９５）にお申し出ください。

岡崎市公共下水道施設平面図

2021　1-038717

07B24	07C17	07C18
07B32	07C25	07C26
07B40	07C33	07C34

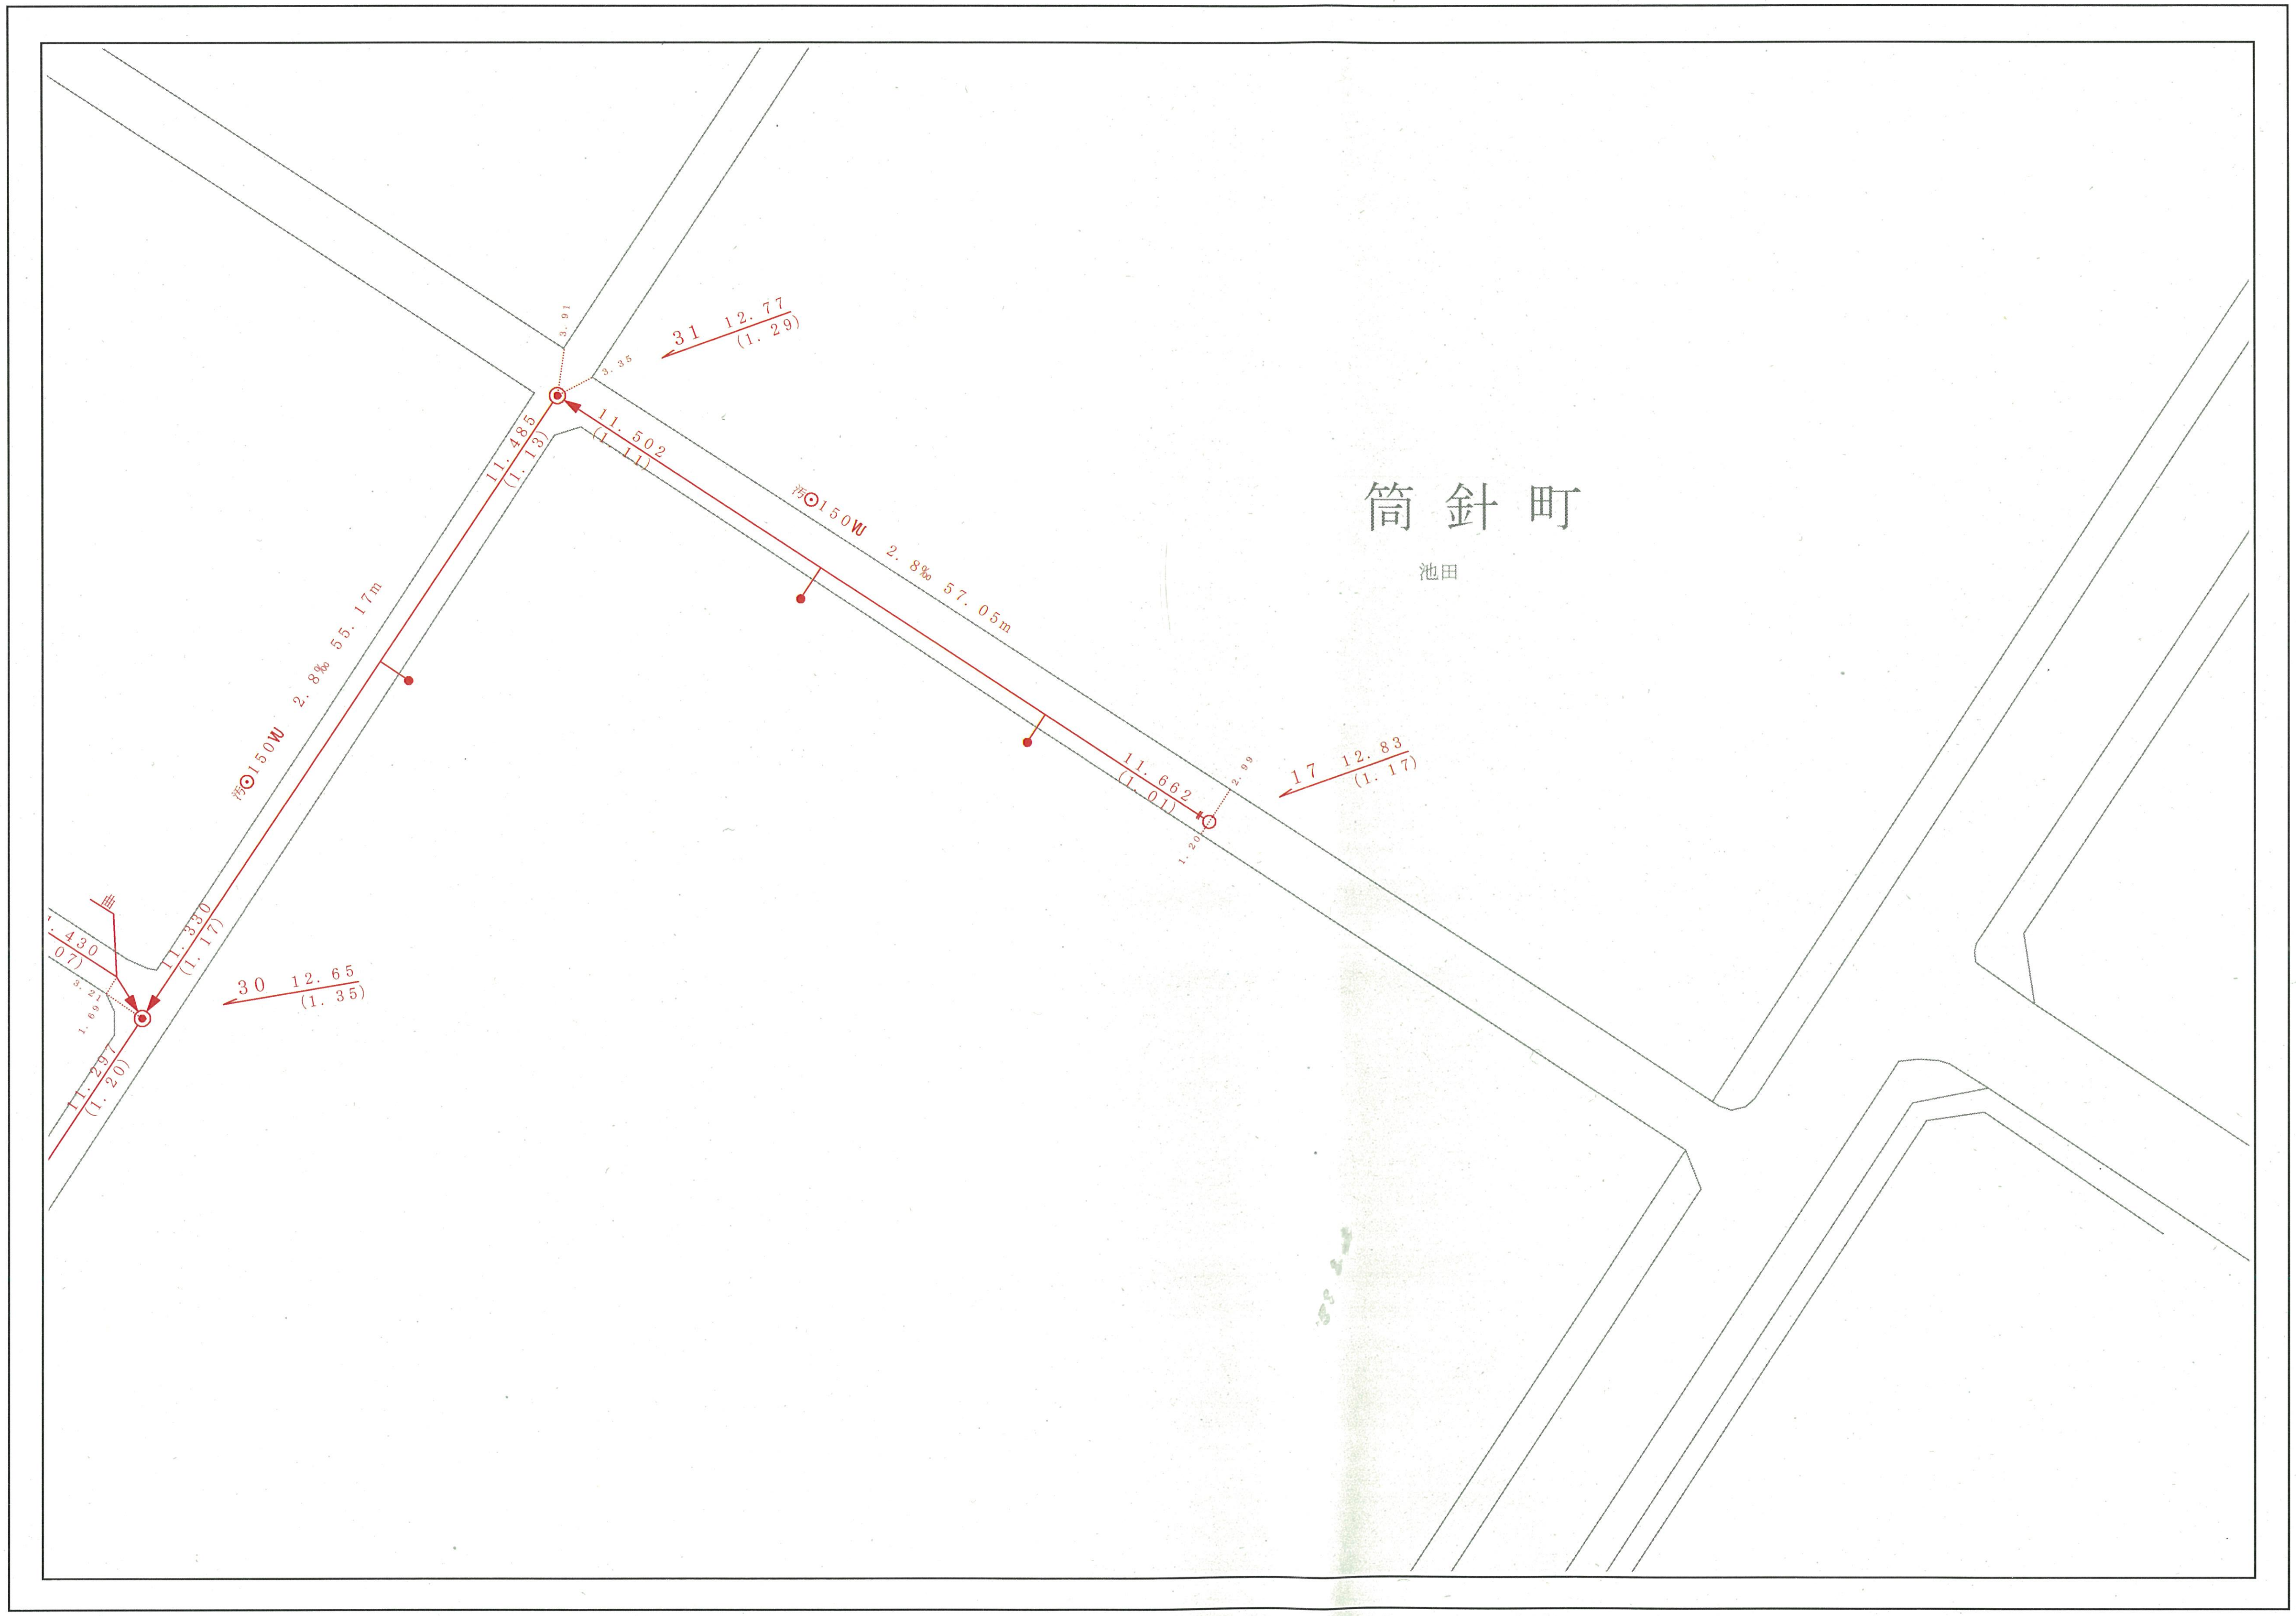
筒 針 町
池田
31　12.77
(1.29)
3.91
3.35
11.502
(1.11)
11.485
(1.13)
汚⊙150W　2.8‰　57.05m
汚⊙150W　2.8‰　55.17m
11.662
(1.01)
2.99
1.20
17　12.83
(1.17)
曲
.430
07)
3.21
1.69
11.330
(1.17)
30　12.65
(1.35)
11.297
(1.20)

──	公共下水道合流
──	公共下水道合流区域内汚水
──	公共下水道合流区域内雨水
──	公共下水道分流汚水
──	公共下水道分流雨水
──	都市下水路
──	地域下水道
──	農業集落排水
──	農業用水
──	流域下水道
- - -	管理外施設
──	接続不能管
──	遠集管
○	不　明
◉	1号人孔
○	2号人孔
○	3号人孔
◉	4号人孔
◉	5号人孔
□	5号角人孔
□	6号角人孔
□	7号角人孔
○	0号組立人孔
◉	1号組立人孔
○	2号組立人孔（2・1T型）
○	2号組立人孔（2・2T型）
○	3号組立人孔（3・1T型）
○	3号組立人孔（3・9T型）
○	組立Y号人孔
Ⓐ	組立A1号人孔
◎	組立円形塩ビ（内径200）
○	組立円形塩ビ（内径300）
□	特1号人孔
□	特2号人孔
□	特3号人孔
□	特4号人孔
□	特5号人孔
⊗	ランプホール
○	楕円人孔
○	楕円組立人孔
■	人孔桝
●	取入口
●	地中接合点
●	管渠形状変化点
●	工事施工変化部
●	ポンプ場、処理場流入・流出
●	吐口
●	仮取入口（U字溝含む）
●	空気弁
●	制水弁
●	管渠端末
●	管渠機能変化点
○	先不明
●	その他

岡崎市上下水道局下水施設課

2021年07月12日出図

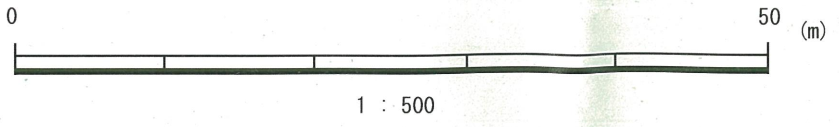

この図面は下水道台帳のコピーです。記載内容については現地で確認してください。
お問い合わせは、上下水道局下水施設課（管理班２３－６２９５）にお申し出ください。