


御参考図

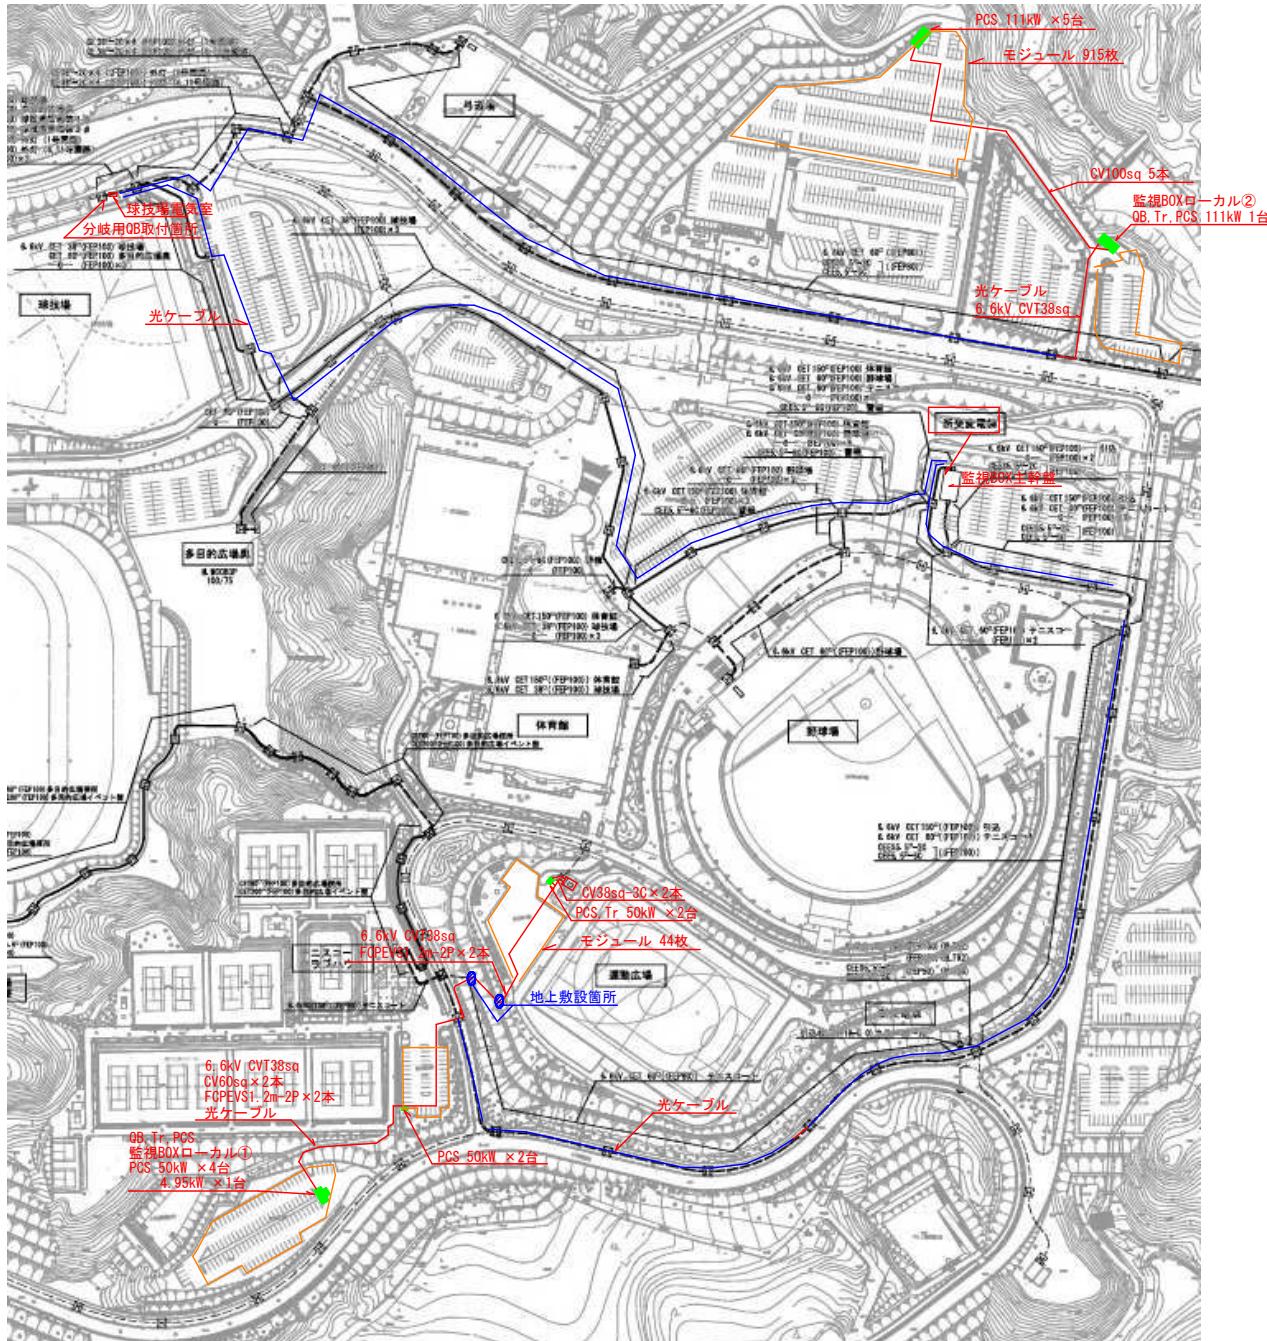

凡例	
—	既設埋設配管使用
—	新規埋設配管使用
●	地上敷設箇所
■	機器設置箇所 (OB, Tr, PCS)

図番

工事番号	**		工事名 岡崎総合公園運動公園 太陽光発電システム電気工事		
	住 所	愛知県岡崎市高隆寺町字峰1番地	図面名	埋設配管既設・新設箇所色分け図	縮尺
変更日付	日付	担当者	設計者	検査者	用紙
****	2024/12/21	**	**	**	A 3

ユーニバーサルエコロジー株式会社

特定建設業許可 愛知県知事許可(特-4) 65569号
電気工事業 愛知県知事届出 第131031号