

引 照 図

岡崎市〇〇町字〇〇 1 番 1


S = 1 / 2 5 0

作成例 1


様式第 7 号

点 名	1.5～2.0mm
距 離	2.0～2.5mm
地 番	3.0～4.0mm
プロットマーク	1.5～2.0mm
二 点 間 距 離	-----
垂 線 距 離	-----


A－A'断面図

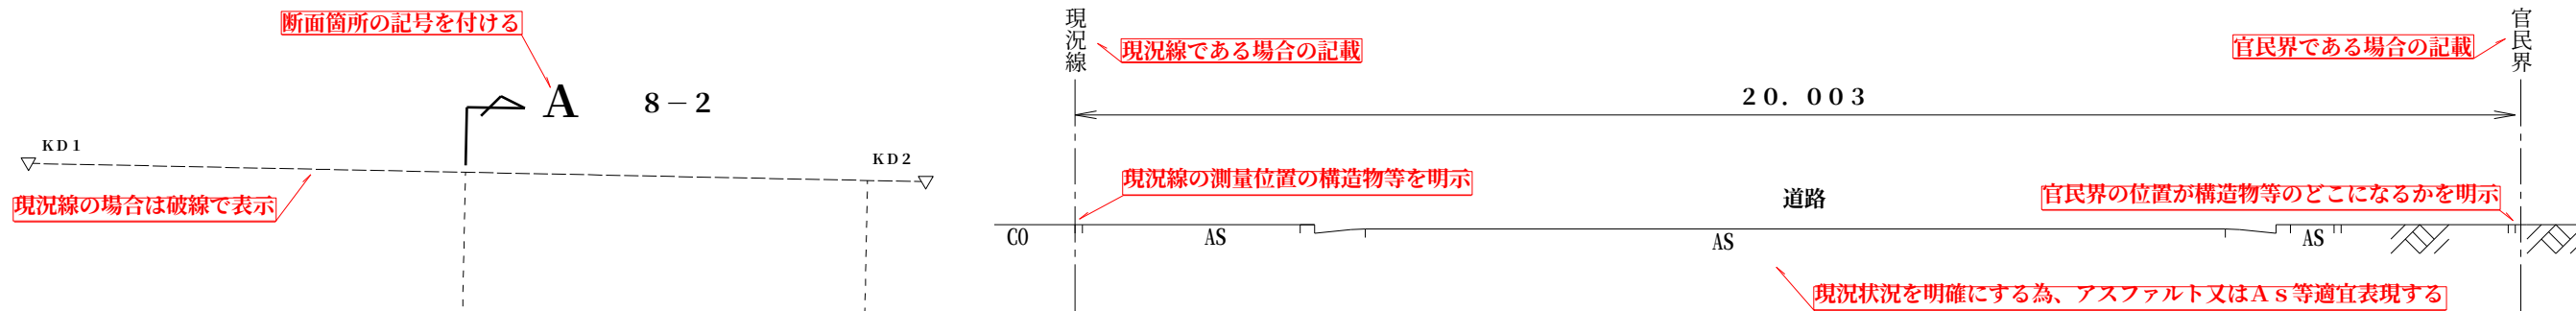

B－B'断面図

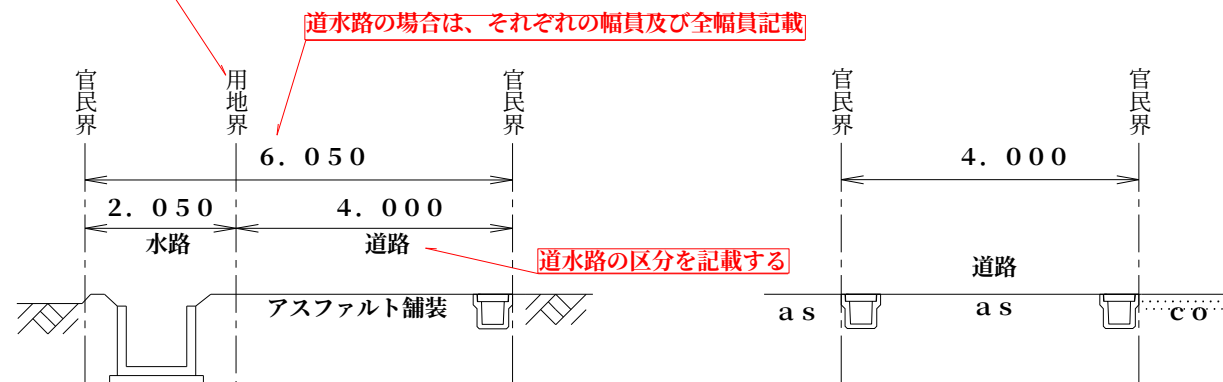

C－C'断面図

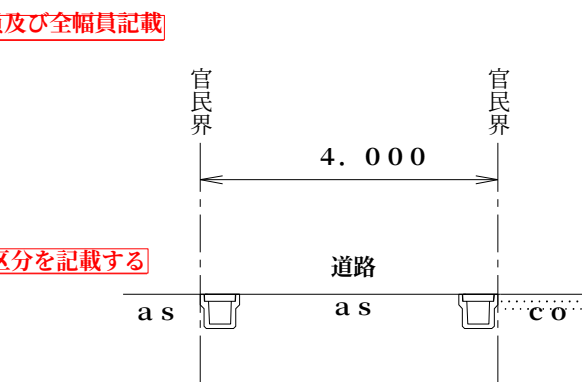

隣地町字名等異なる場合は記載

〇 〇 町 △ 丁 目

綴代・2cm余白

公有地確認を行う箇所は赤線で明確になる様になぞる等の処理

距離表示は2～2.5mmの大きさと小数点以下3桁とし4桁以下を切捨てとする

点名は1.5～2mm

道水路の界は計算点とし破線で結ぶ

3－1

26
水路

民有地は距離を記載しない

垂線（幅員）は破線、点と点を結ぶ場合は1点鎖線

公有地に接している点の座標一覧表（民有地の座標は記載しない）

道水路の場合はそれぞれの幅員及び全幅員記載
道水路幅員が一定でない時、道路幅員を同一とする

プロットマークは1.5～2mm

複雑になる場合はタスキ掛けの距離は省略できる

必ずどちらかを記載する事

※本引照図は世界測地系に基づく成果である

※本引照図は任意座標値により測量されたものである

必ずこのI文を記載すること

※この図は、申請地と公有地の筆界を示しています。

プロットマーク凡例は統一してください

凡 例	杭 の 種 類
□	石 杭
田	コンクリート杭
⊗	プラスチック杭
⊠	金 属 標
⊕	鋳
⊖	刻 印
○	木 杭
▽	現 況 点
○	計 算 点

測 点 名	X 座 標	Y 座 標
K-1	-119917.529	2742.564
K-2	-119917.240	2728.712
K-3	-119918.278	2727.424
K-4	-119931.836	2727.259
K-5	-119932.105	2741.481
K-6	-119928.779	2741.384
KD1	-119896.934	2714.063
KD2	-119897.565	2744.981
KD3	-119917.089	2721.438
KD4	-119931.762	2721.209
KD5	-119917.601	2746.564
KD6	-119928.930	2745.390
KD7	-119931.988	2745.479
W1	-119917.130	2723.438
W2	-119931.787	2723.259