


雨水排水計画平面図

(A3) S=1:4000

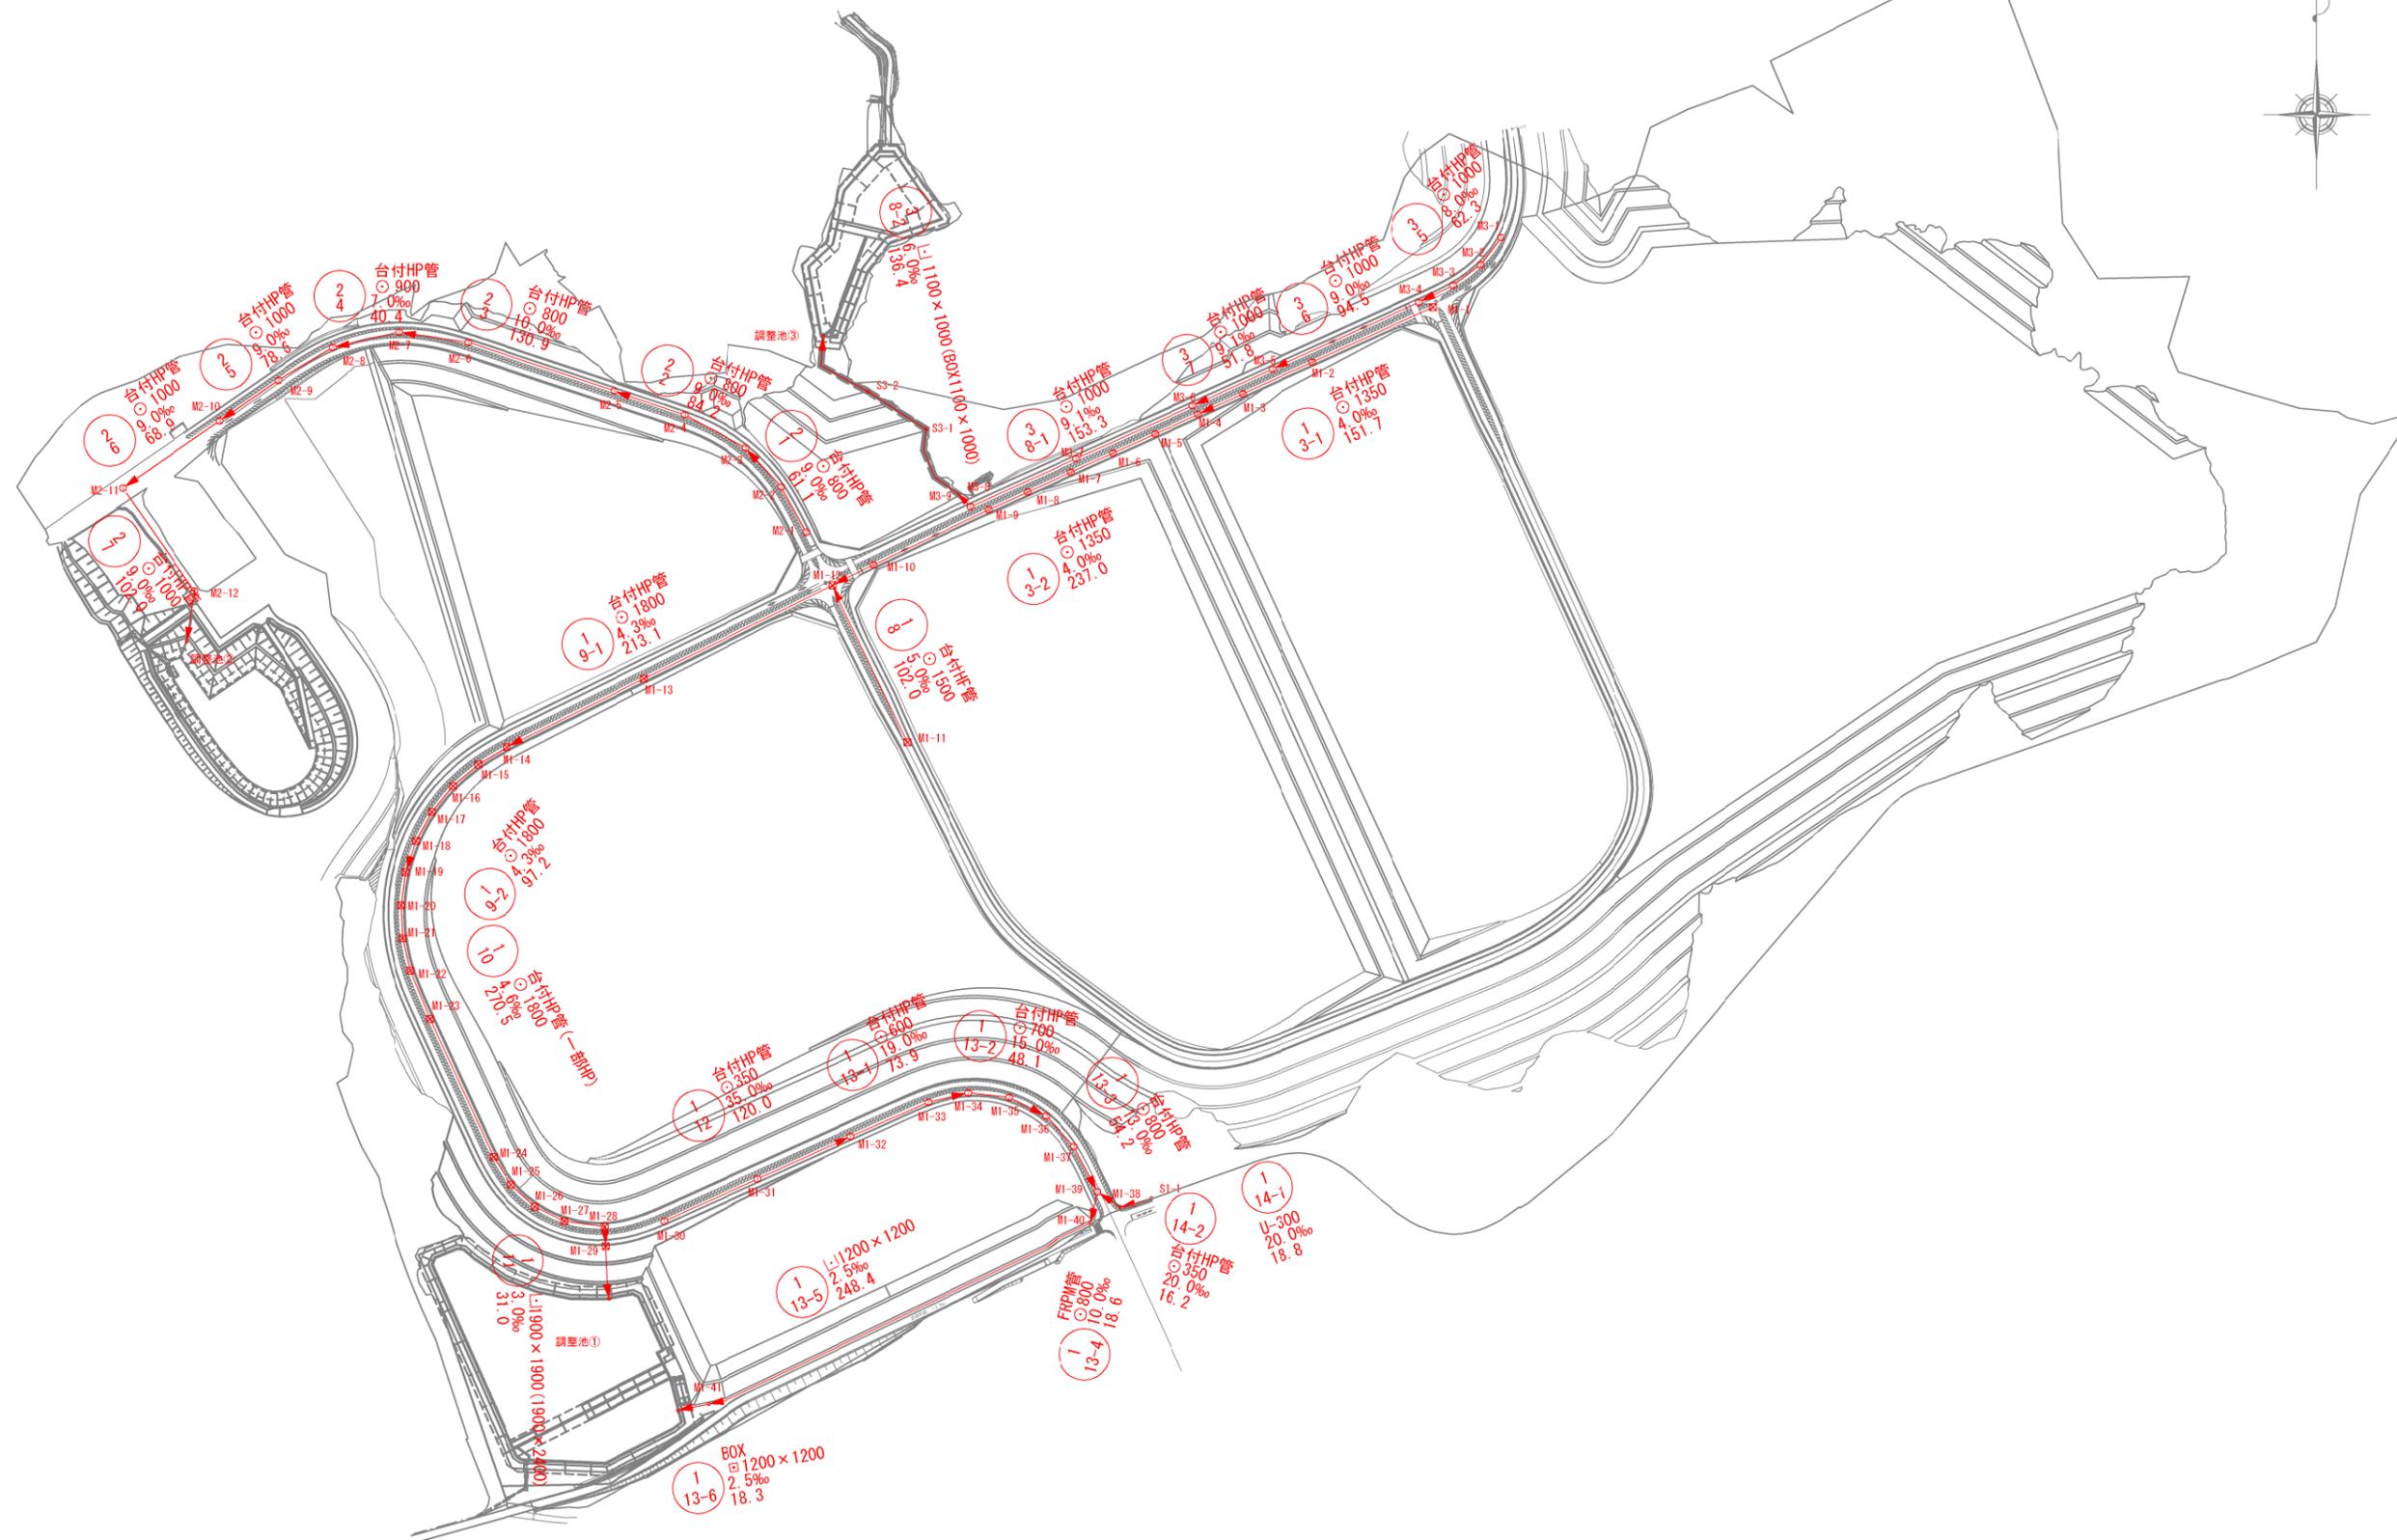

※現時点での計画図面であり、今後変更することがあります。