


公用車車庫3階

東


- 充電器設置(66~67台分)及び公用車車庫内に設置する場合の高圧受変電設備設置可能範囲
- 既設充電器設置場所
- 太陽光発電設備設置場所

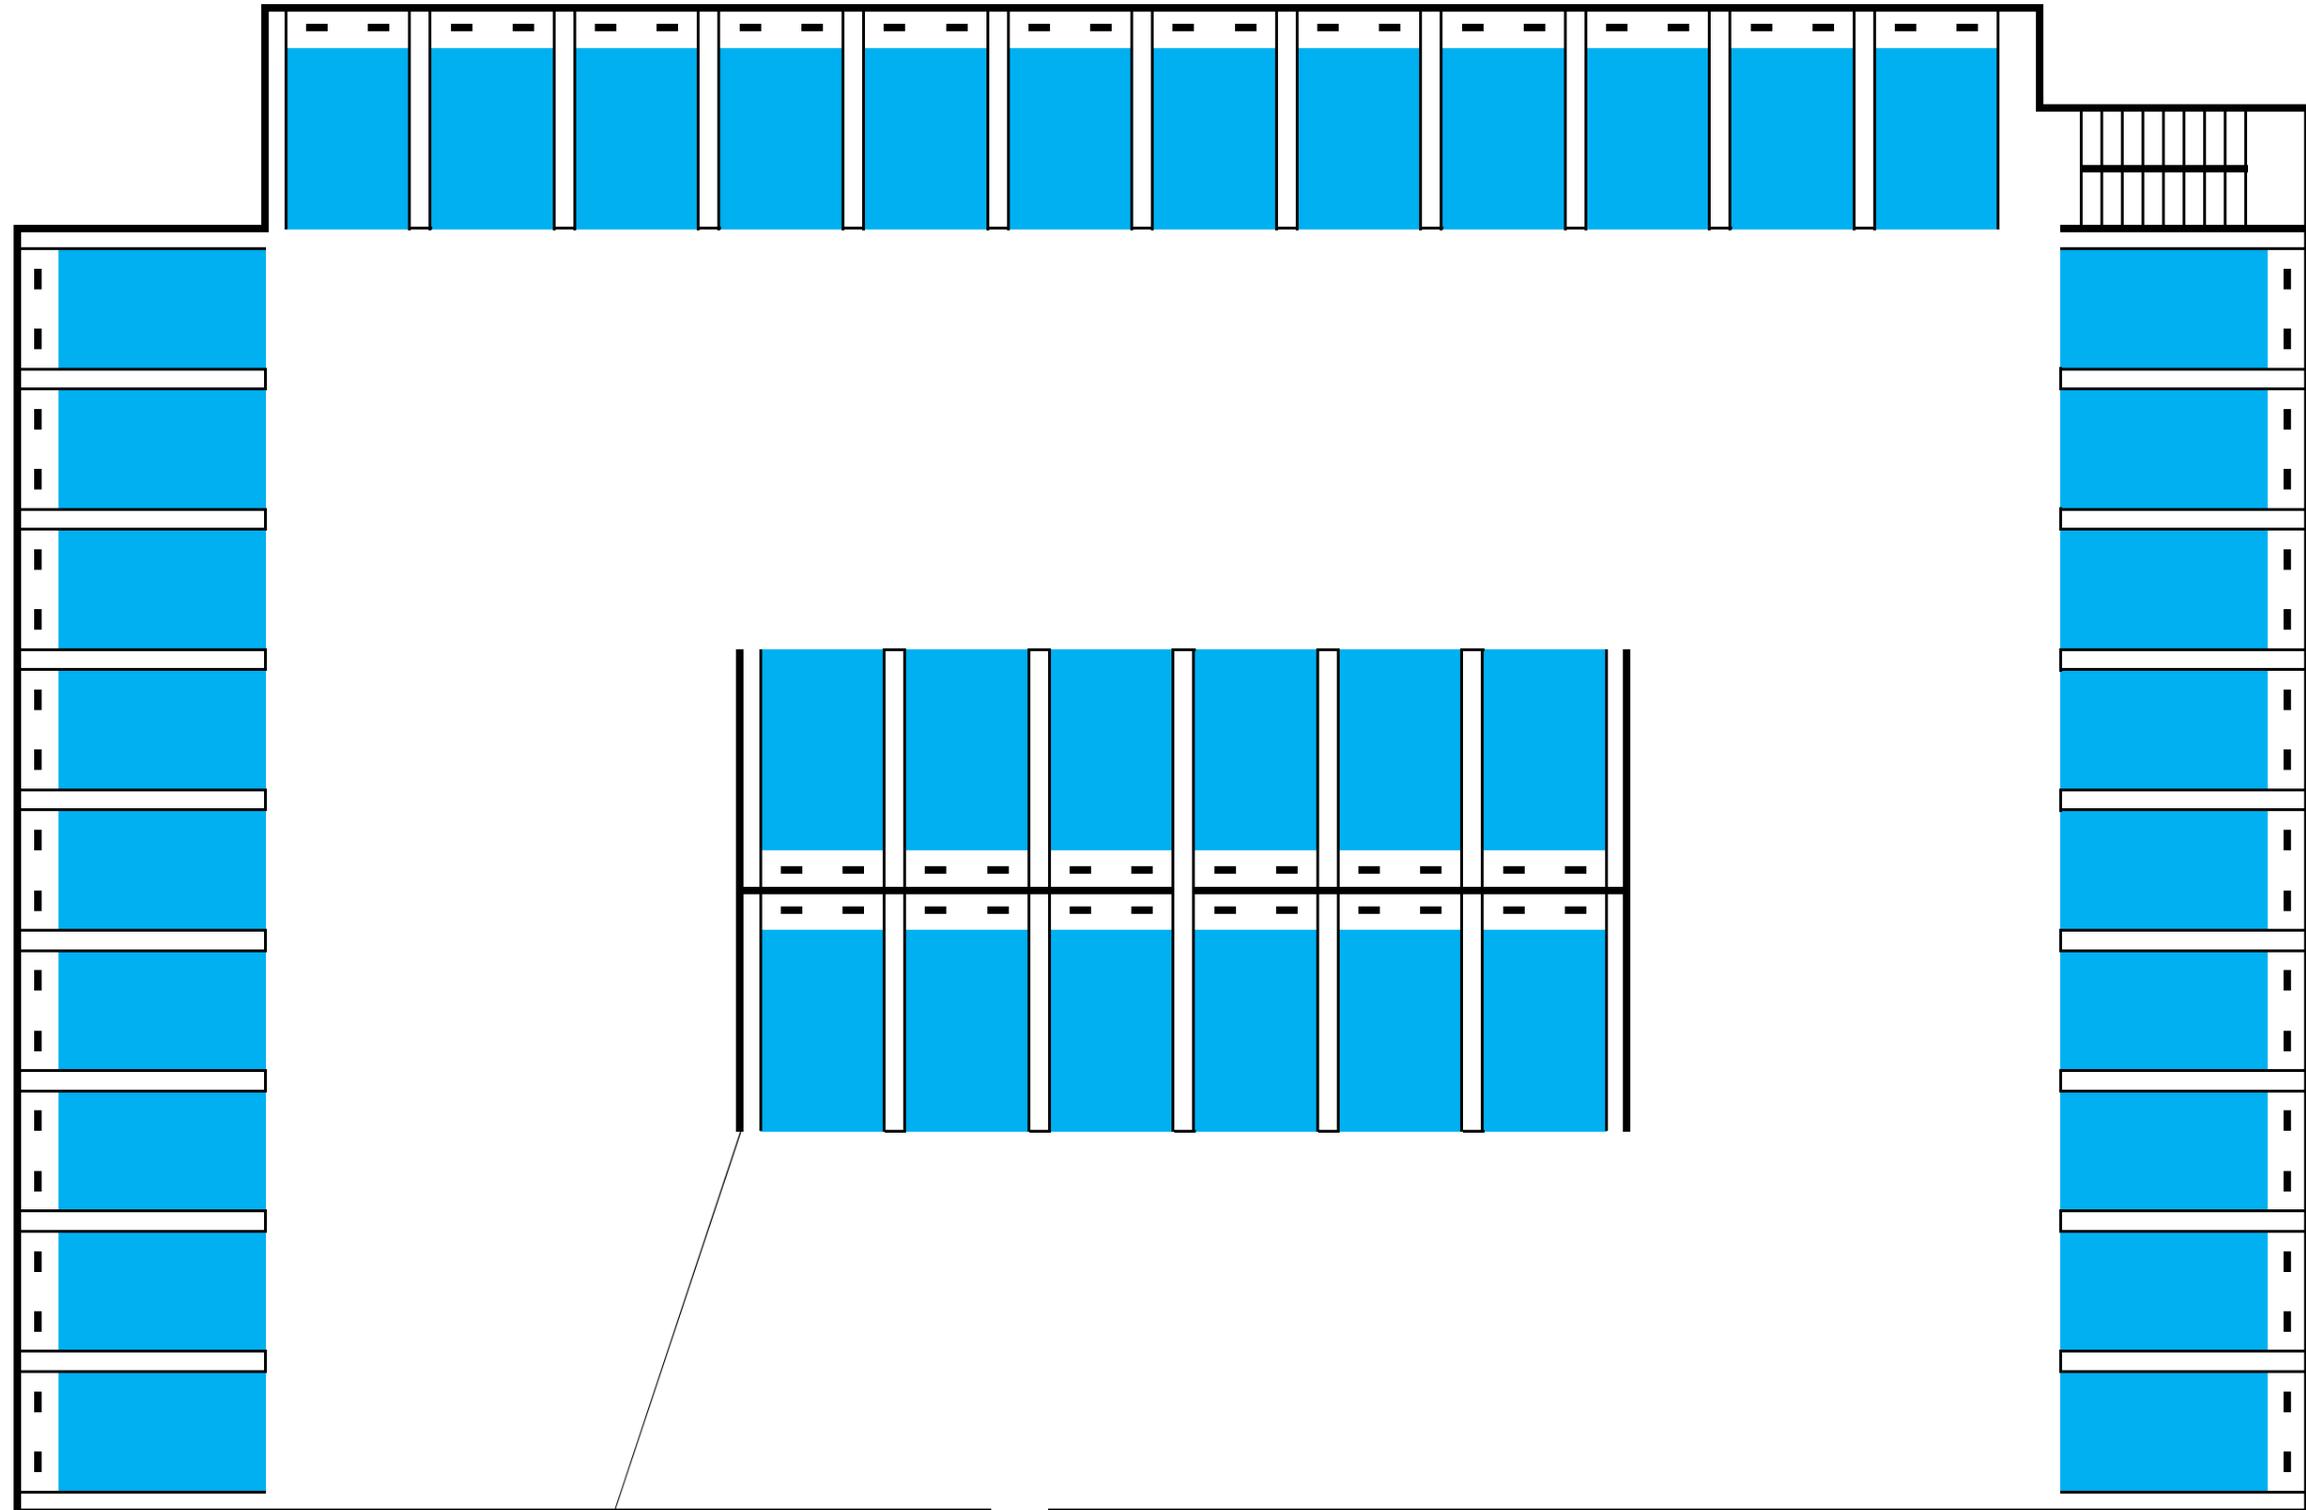

公用車車庫2階

東

- 充電器設置(66~67台分)及び公用車車庫内に設置する場合の高圧受変電設備設置可能範囲
- 既設充電器設置場所
- 太陽光発電設備設置場所

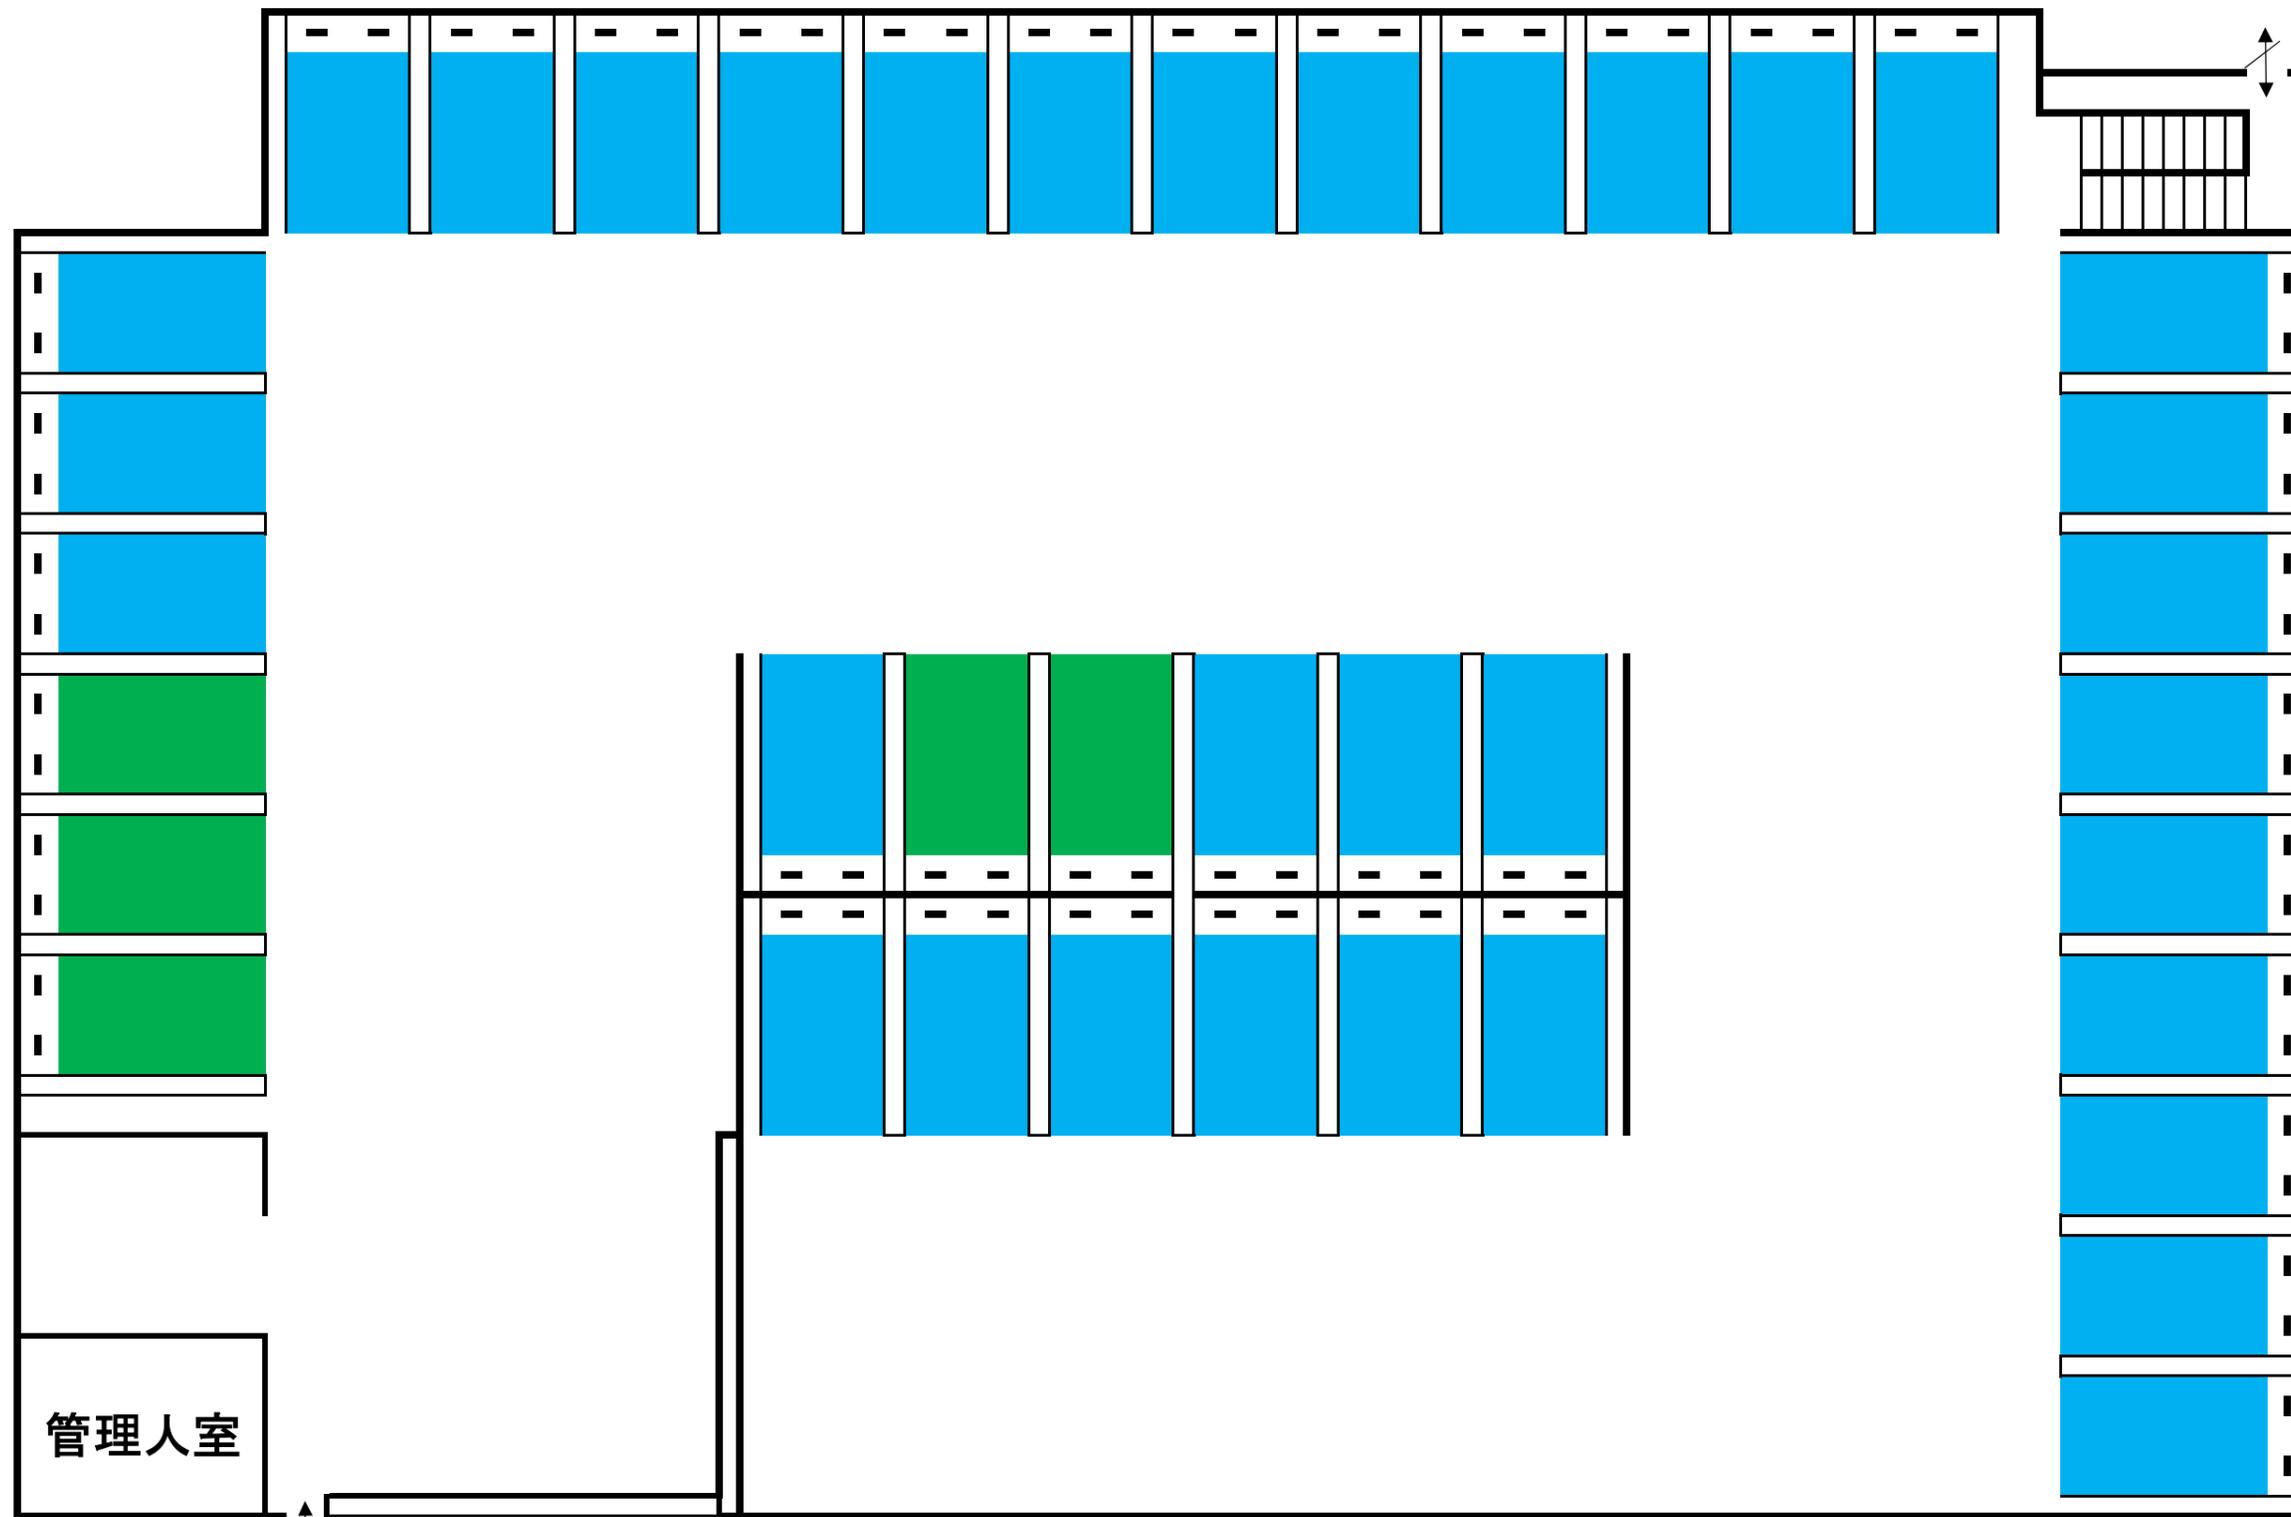

管理人室

公用車車庫1階

現在

東

- 充電器設置(66~67台分)及び公用車車庫内に設置する場合の高圧受変電設備設置可能範囲
- 既設充電器設置場所
- 太陽光発電設備設置場所