資料１

中央緑道・籠田公園再整備基本設計概要

■整備概要

公園名　　：中央緑道、籠田公園
面積　　　：中央緑道　約5,500㎡（現況約2,400㎡）
　　　　　　籠田公園　約6,800㎡（現況どおり）
概算整備費：約８億円

■全体平面図

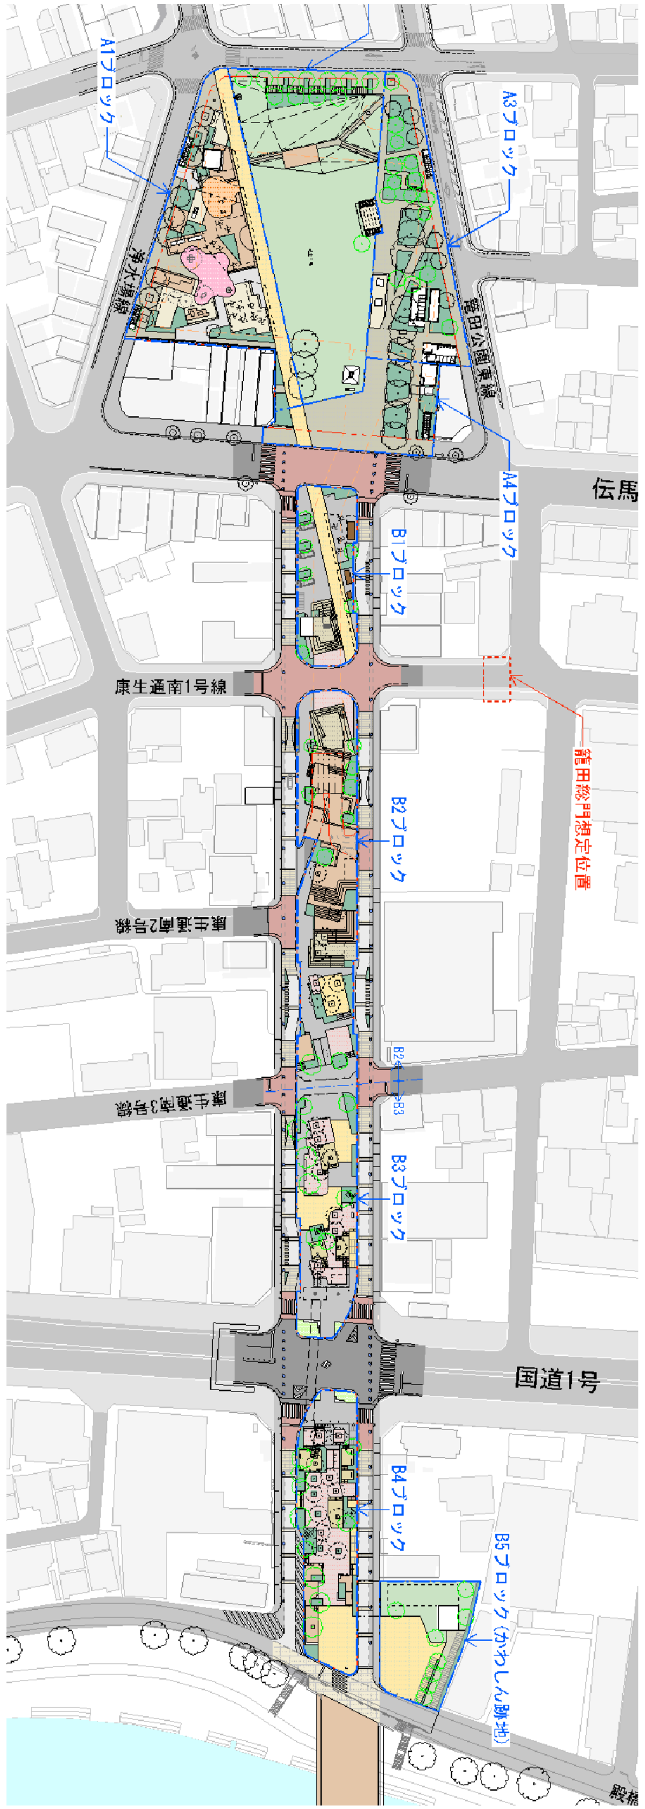
A1ブロック
A3ブロック
籠田公園東線
A4ブロック
伝馬
B1ブロック
康生通南1号線
籠田総門想定位置
B2ブロック
康生通南2号線
B2
B3
康生通南3号線
B3ブロック
国道1号
B4ブロック
B5ブロック（かわしん跡地）
殿橋

■標準断面図

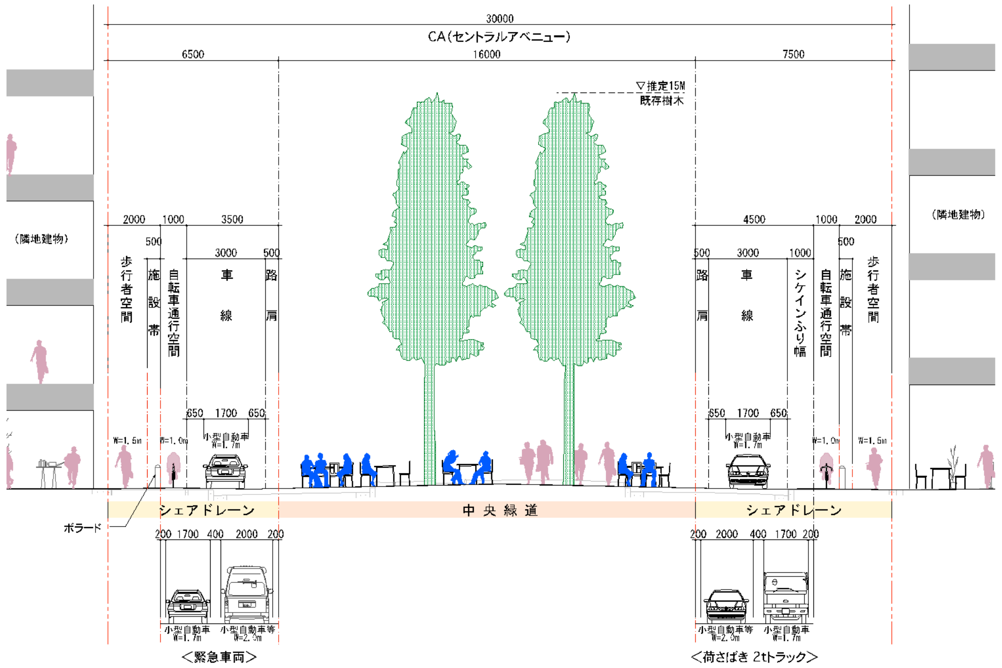
30000
CA（セントラルアベニュー）
6500
16000
7500
▽推定15M
既存樹木
（隣地建物）
2000
1000
3500
500
3000
500
歩行者空間
施設帯
自転車通行空間
車線
路肩
4500
1000
2000
500
3000
1000
500
路肩
車線
シケインふり幅
自転車通行空間
施設帯
歩行者空間
（隣地建物）
650
1700
650
小型自動車
W=1.7m
W=1.5m
W=1.0m
シェアドレーン
中央緑道
シェアドレーン
ボラード
200 1700 400 2000 200
200 2000 400 1700 200
小型自動車
W=1.7m
小型自動車等
W=2.3m
小型自動車等
W=2.0m
小型自動車
W=1.7m
＜緊急車両＞
＜荷さばき 2tトラック＞

■事業スケジュール

平成29年度：実施設計
↓
平成30年度：整備工事
∫
平成31年度：　〃
↓
平成32年度：供用開始

■整備コンセプト

A1 街のラウンジ/街の縁側空間

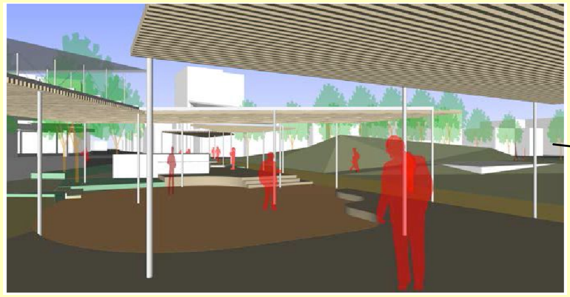

A4 エントランス広場

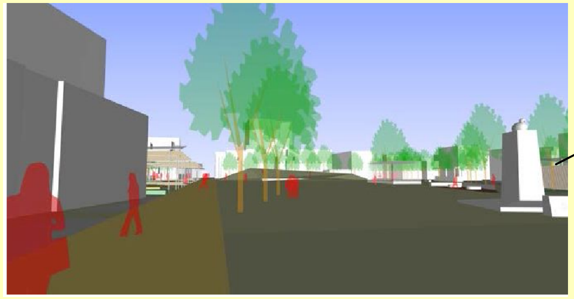

B1 旧東海道沿いのチャレンジゾーン

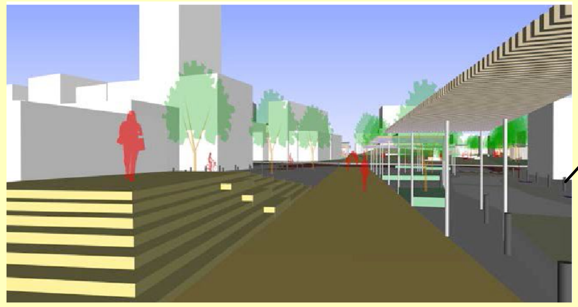

B2 河岸段丘を活かした大階段のテラス

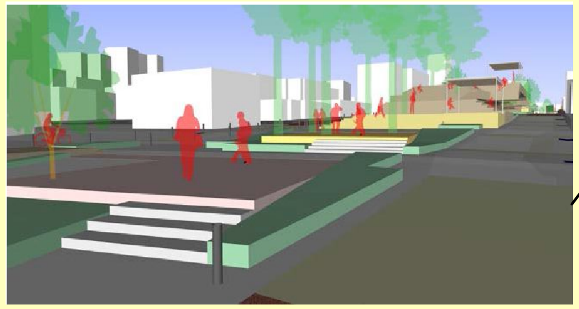

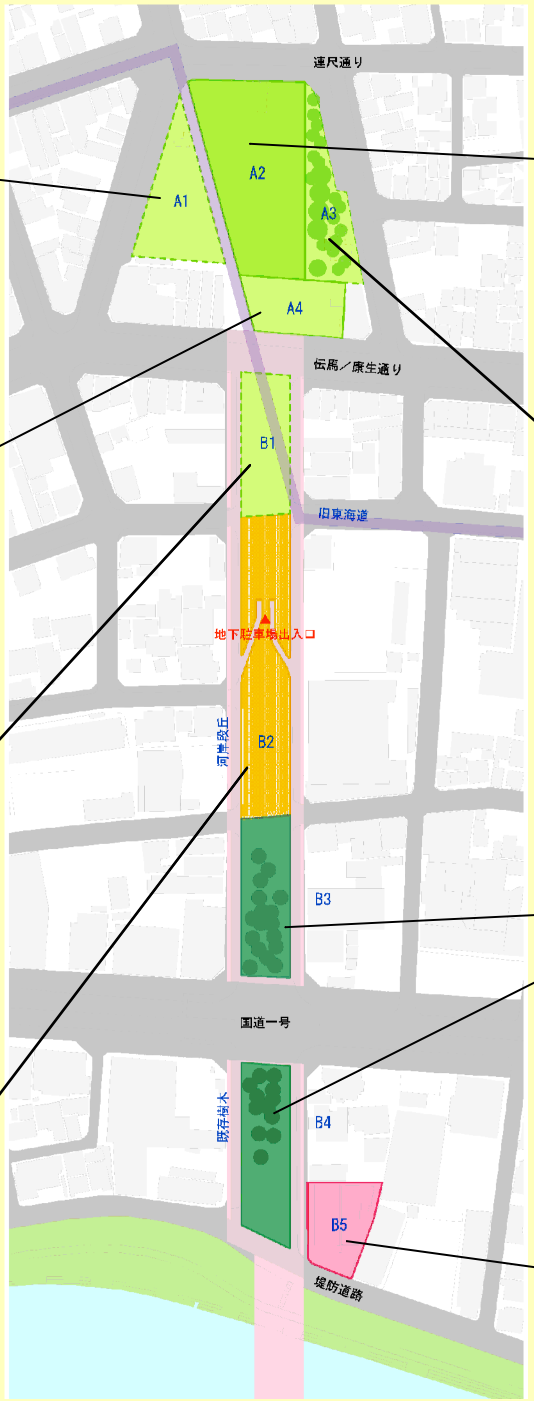
連尺通り
A1
A2
A3
A4
伝馬／康生通り
B1
旧東海道
地下駐車場出入口
河岸段丘
B2
B3
国道一号
既存樹木
B4
B5
堤防道路

A2 コモンとしての芝生広場

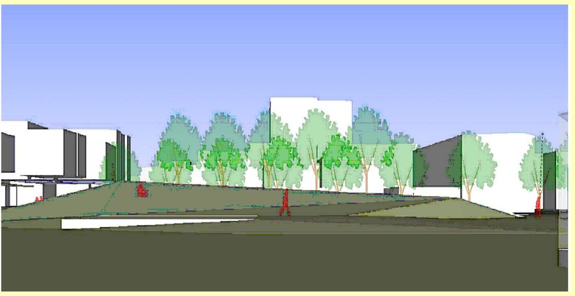

A3 芝生広場と対で活きる木陰の広場

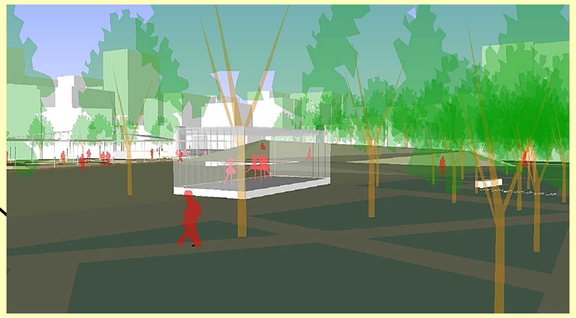

B3, B4 ヒマラヤスギを活かした立体的な滞在空間

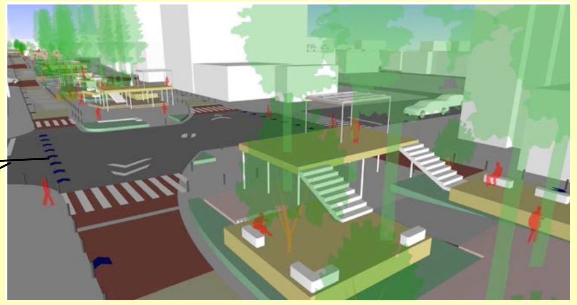

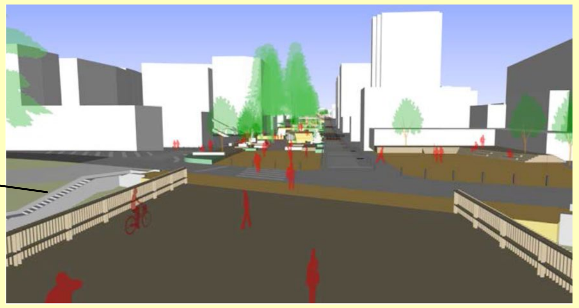B5 橋詰広場