


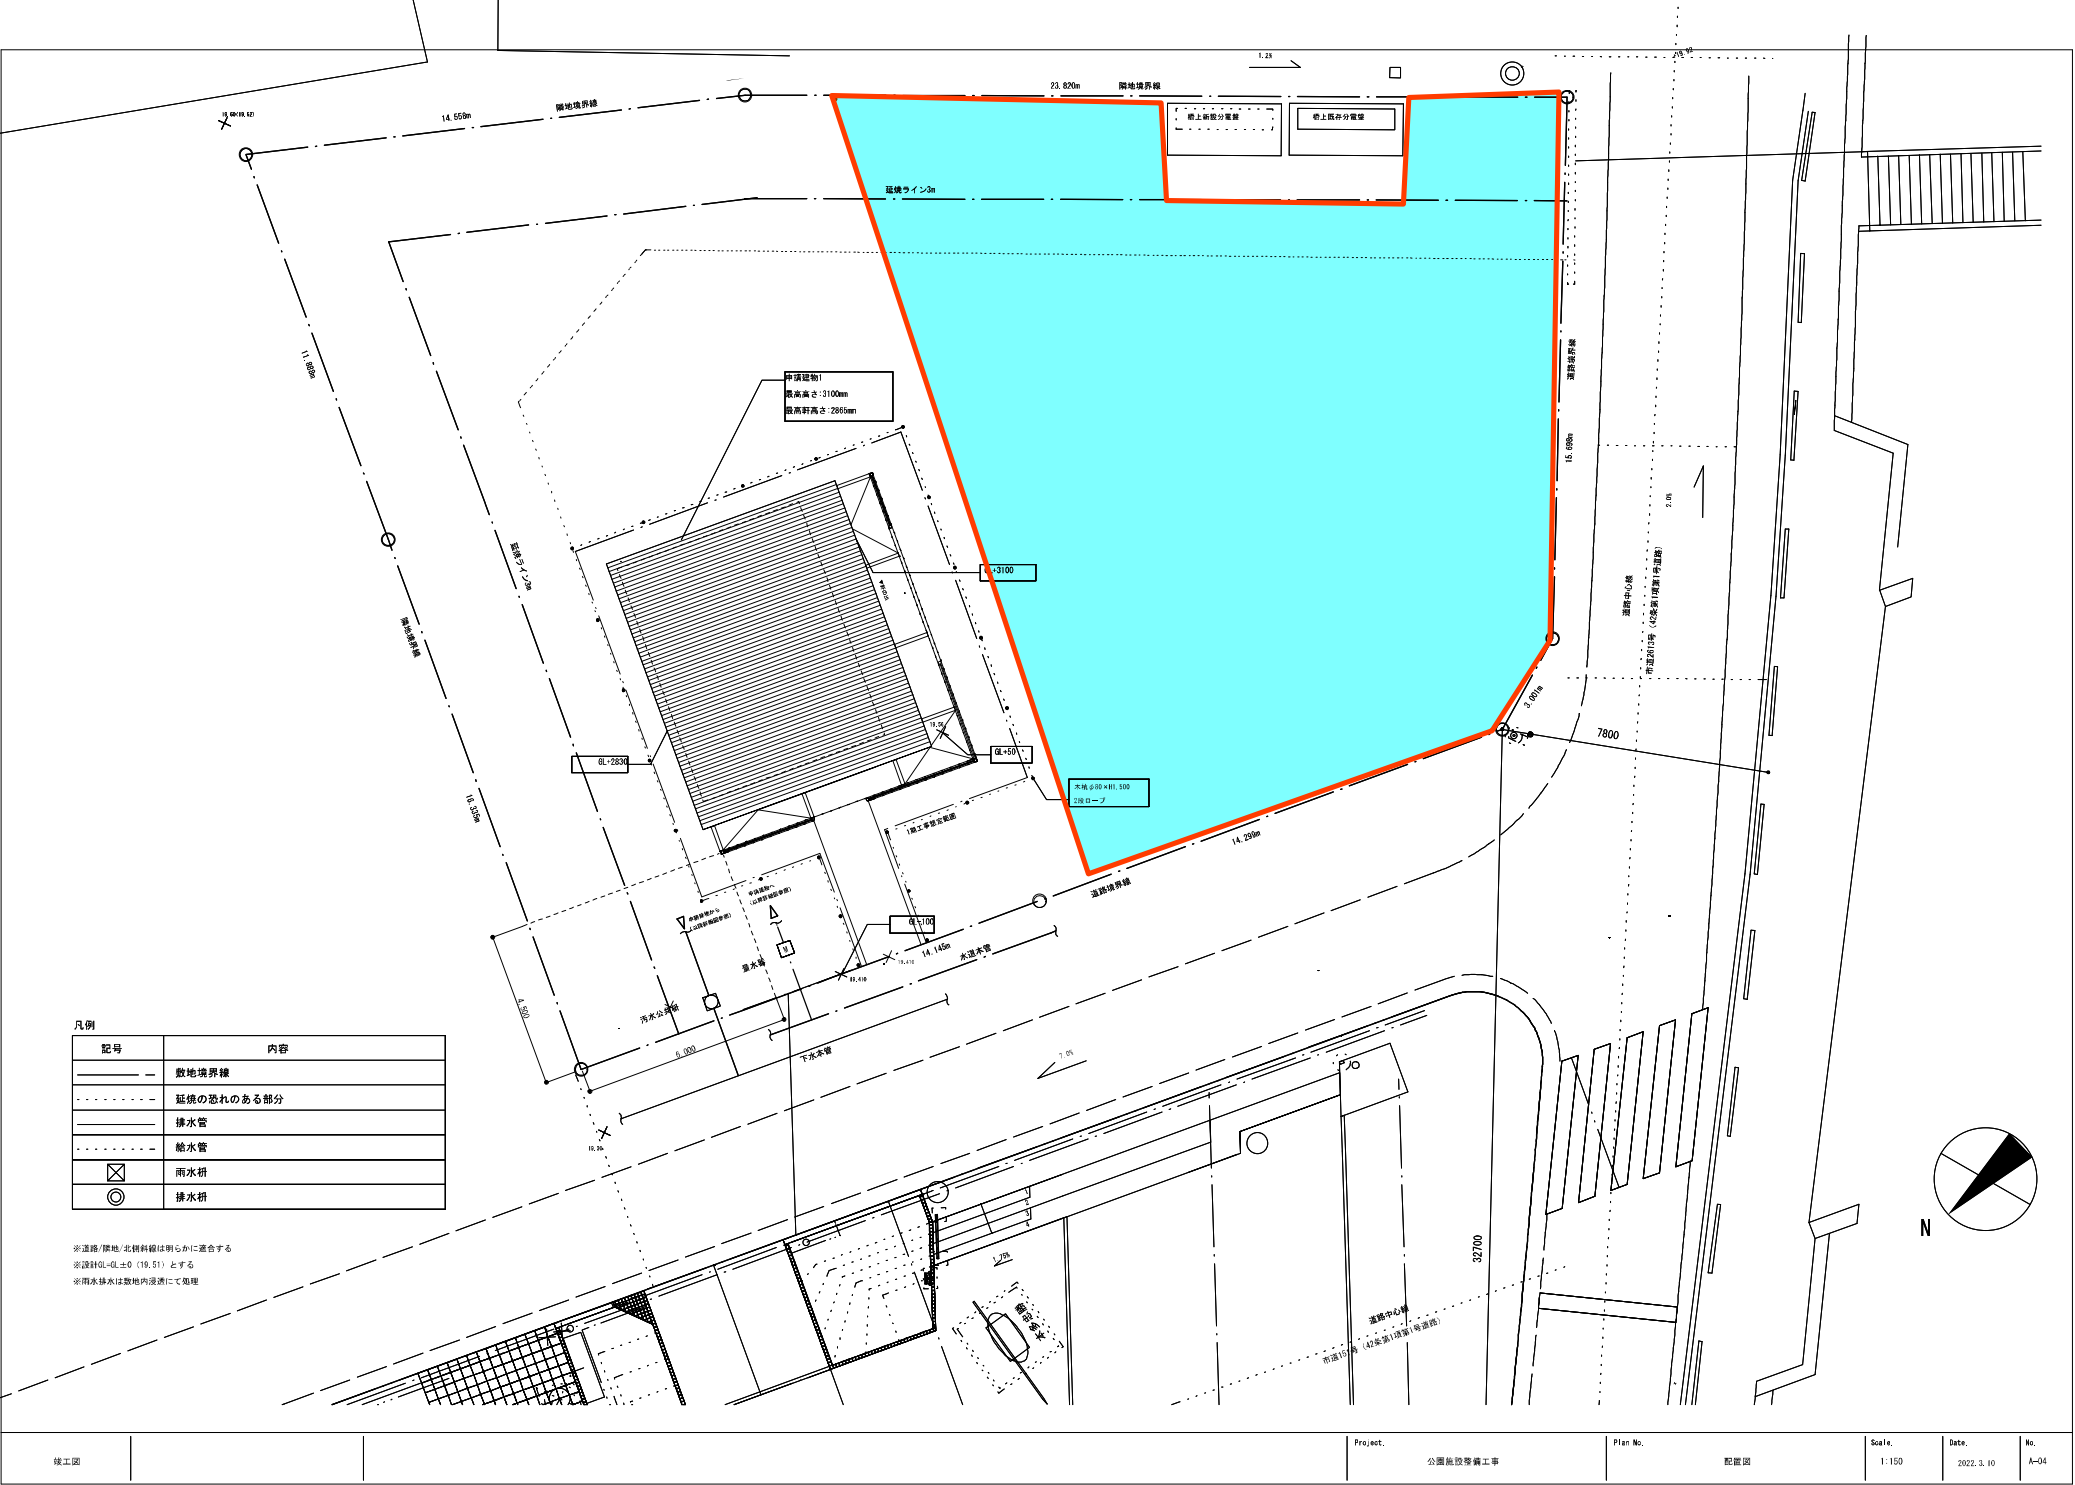

凡例	
記号	内容
——	敷地境界線
----	延焼の恐れのある部分
----	排水管
----	給水管
☒	雨水井
◎	排水井

※道路/隣地/北斜線は明らかに適合する
※設計点=±0 (19.51) とする
※雨水排水は敷地内浸透にて処理