


| 凡例 | |
|---|-----------------|
| | 公園区域 |
| | 水飲み |
| | コンセント盤 (6箇所) |

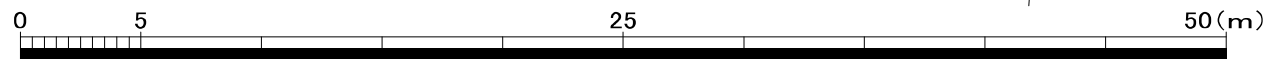

N4146
⊕

A3=1:300

| | | | |
|-------------------|------------------------------|----|-------|
| 図面名称 出会いの杜公園施設配置図 | | | |
| 縮尺 | S=1:250 (A1) S=1:500 (A3) | 平成 | 年 月 日 |
| 岡崎市都市整備部市街地整備課 | | | |