


A-3

参道緑道



乙川から籠田公園まで人々を導く参道のような緑道

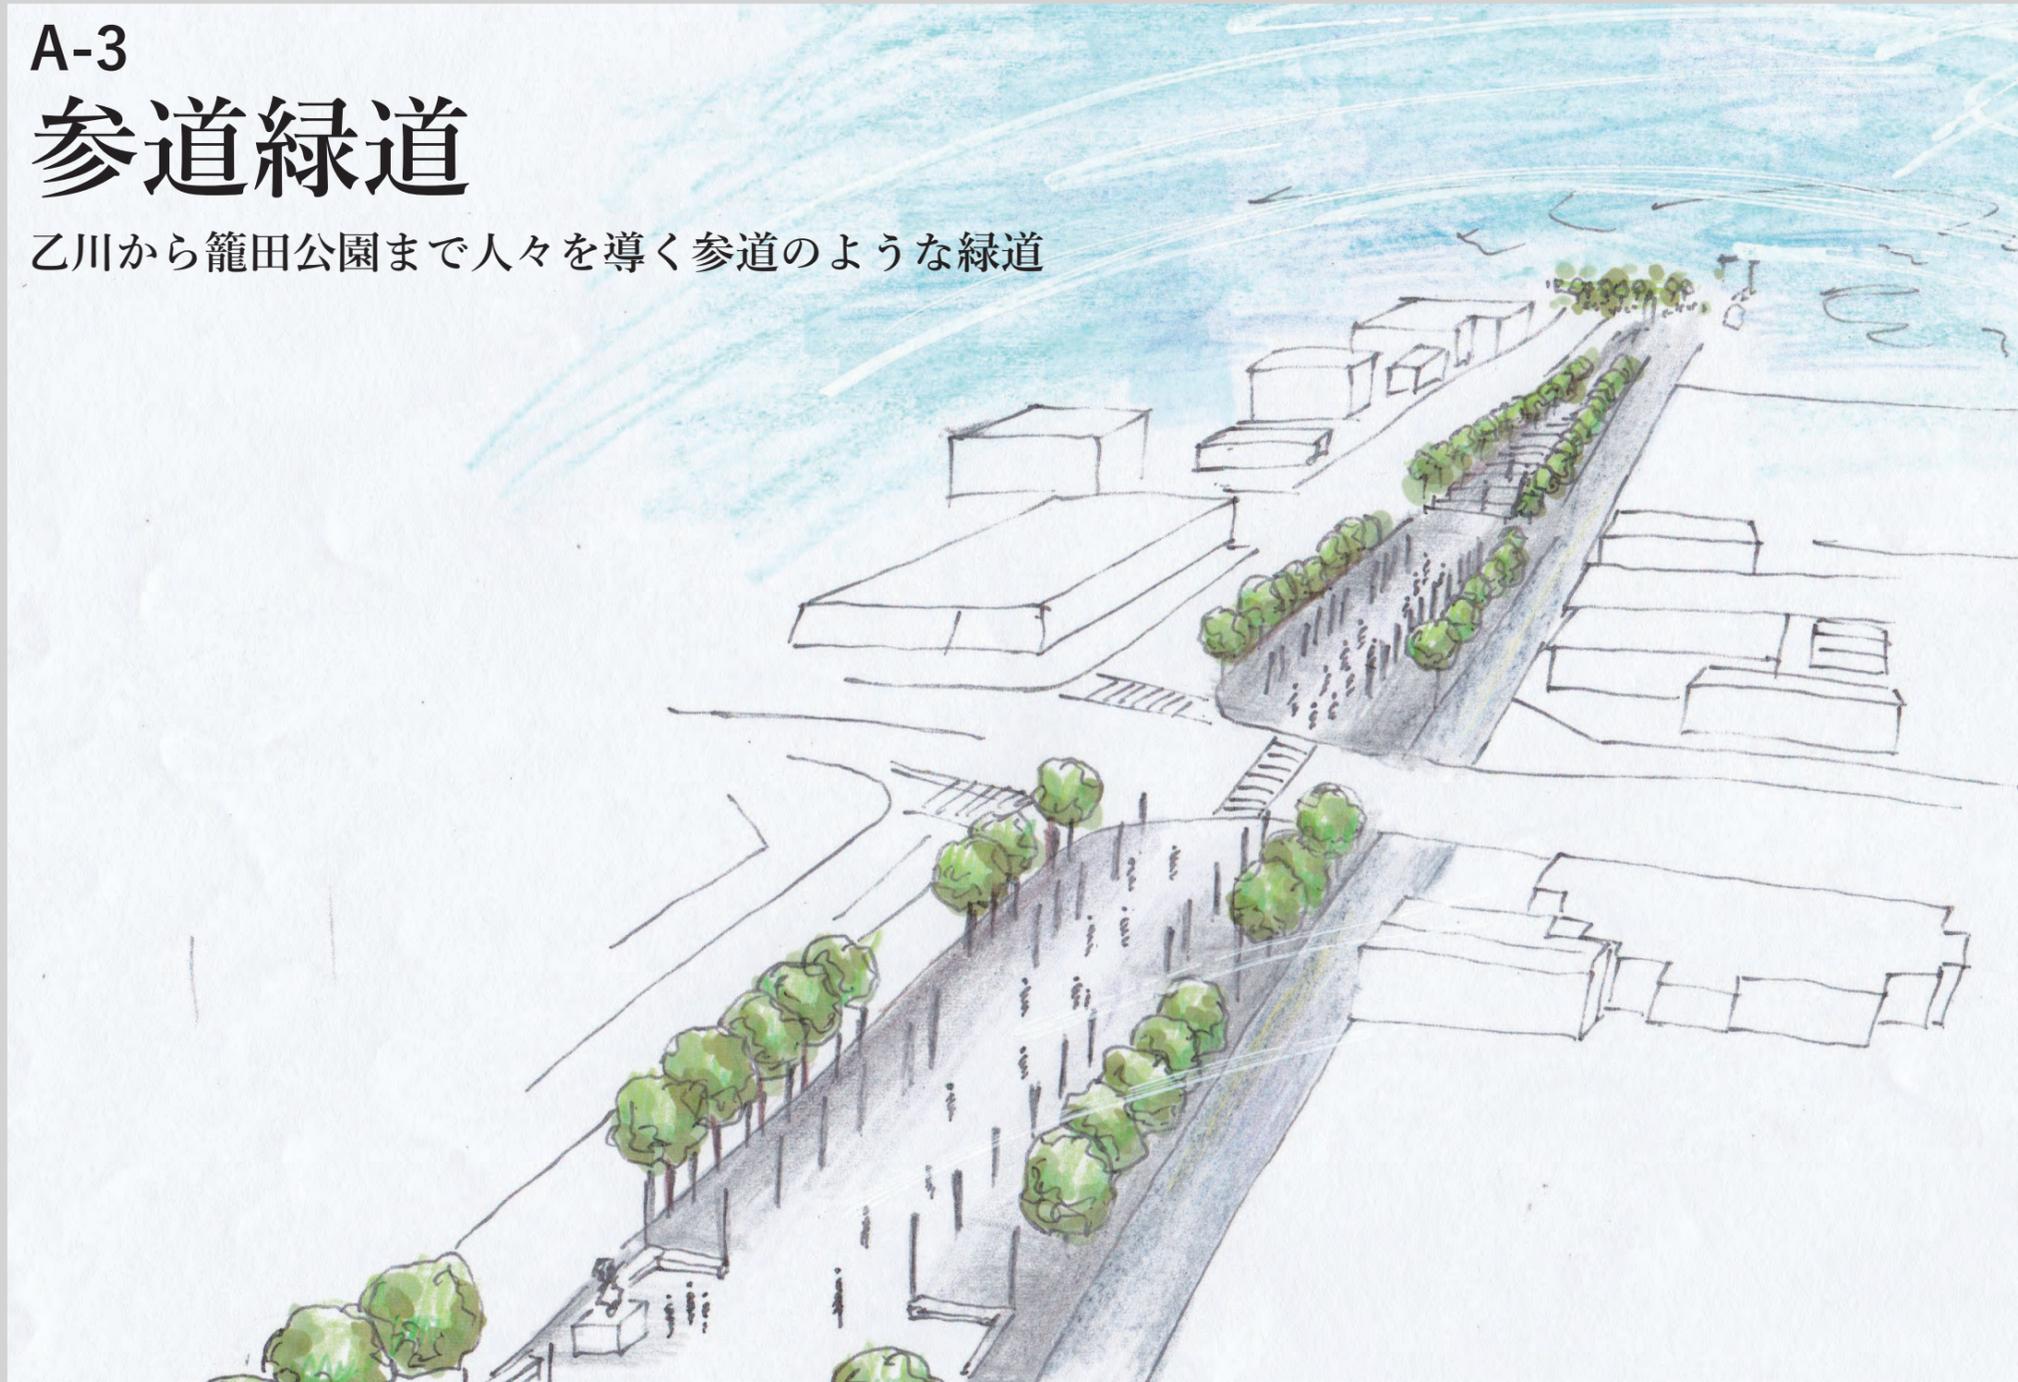

Concept

乙川から籠田公園まで1本の軸を通し参道と見立てた中央緑道を提案します。参道のにぎやかさや神聖な空間を演出します。


Diagram

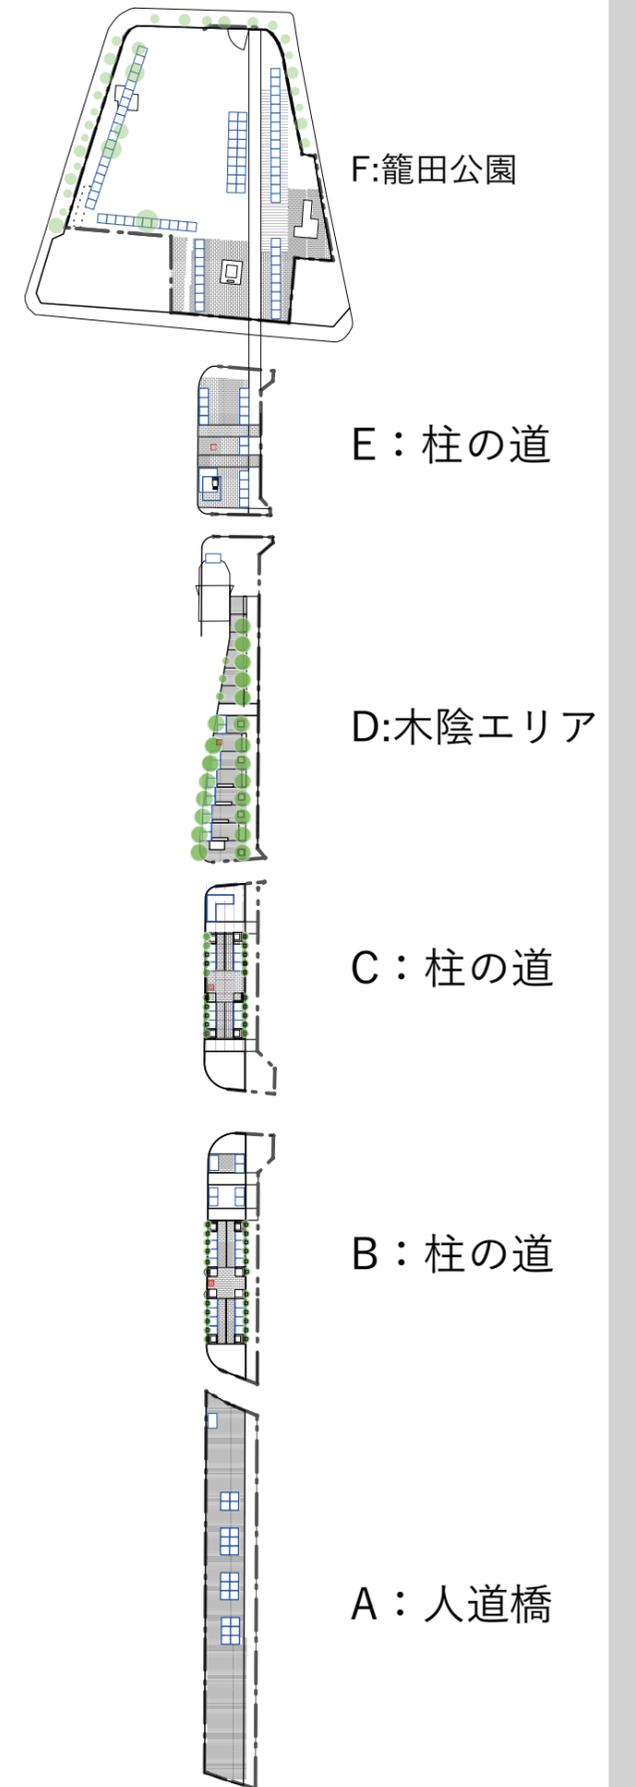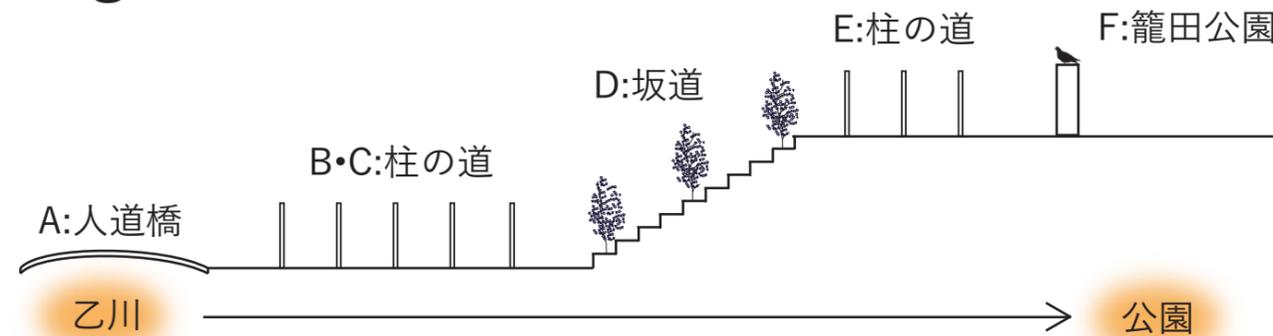

【四天王像ゾーン】



【四天王像配置】

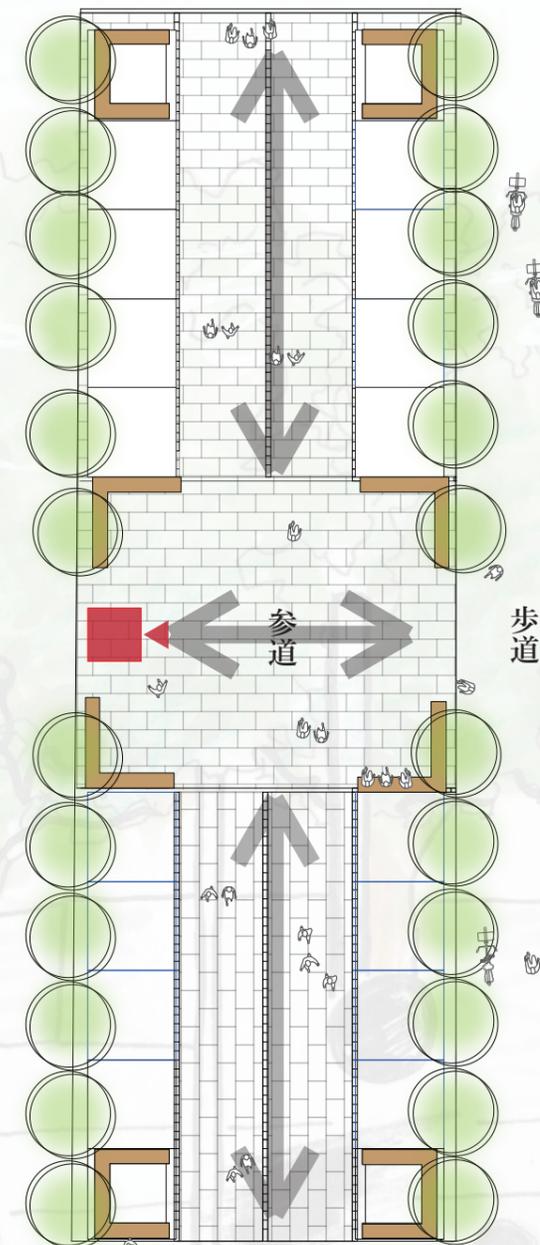


四天王像を参道に向けて配置することで、歩道から参道へ人を誘導します。四天王像は行きも帰りも正面を見ることができます。柱や植栽、御影石の床が整然とした参道を演出しています。

【道について】



【柱の道：縁日空間のようなテント貸出区画をレイアウト】

イベント時には店舗を両側に配置することで、縁日空間を演出します。参道から街中へと続いていくような店舗の配置を計画します。軸を通すことで双方向から人々を誘導し、街への回遊性を促します。

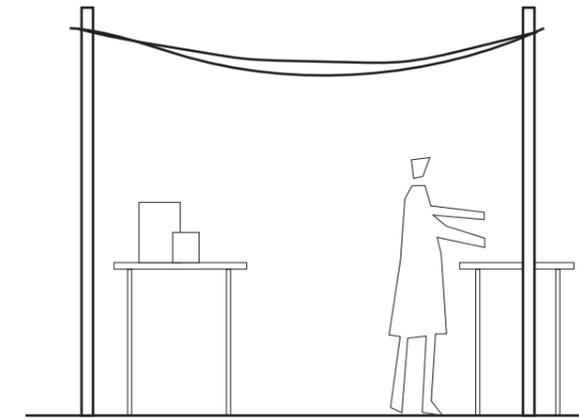

店舗




【光の道：神聖な雰囲気演出】

○日中

柱は布を使用し、イベント時には布の屋根をかけ、仮設の店舗、日常時にはスクリーンとして使い、集会などが出来たり、ハンモックやベンチなどに利用します。柱のシンメトリーに両側に配置することで参道らしさを強調する。

○夜

夜は、柱が照明として利用されます。参道の神聖さを表すとともに道を明るく照らします。

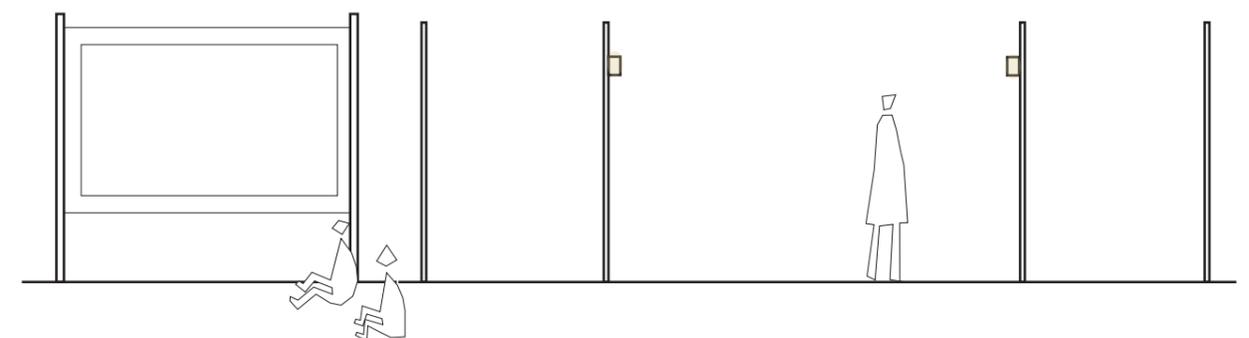

スクリーン

光の道

【籠田公園について】



【籠田公園】

籠田公園には、日常時は市民の方々が大切に維持管理しながら、ゆったりとした時間を過ごす場所となります。イベントの時には仮設の店舗を約 80 店舗配置し、フェスなど大きなイベントを開催することで人々が賑わいます。