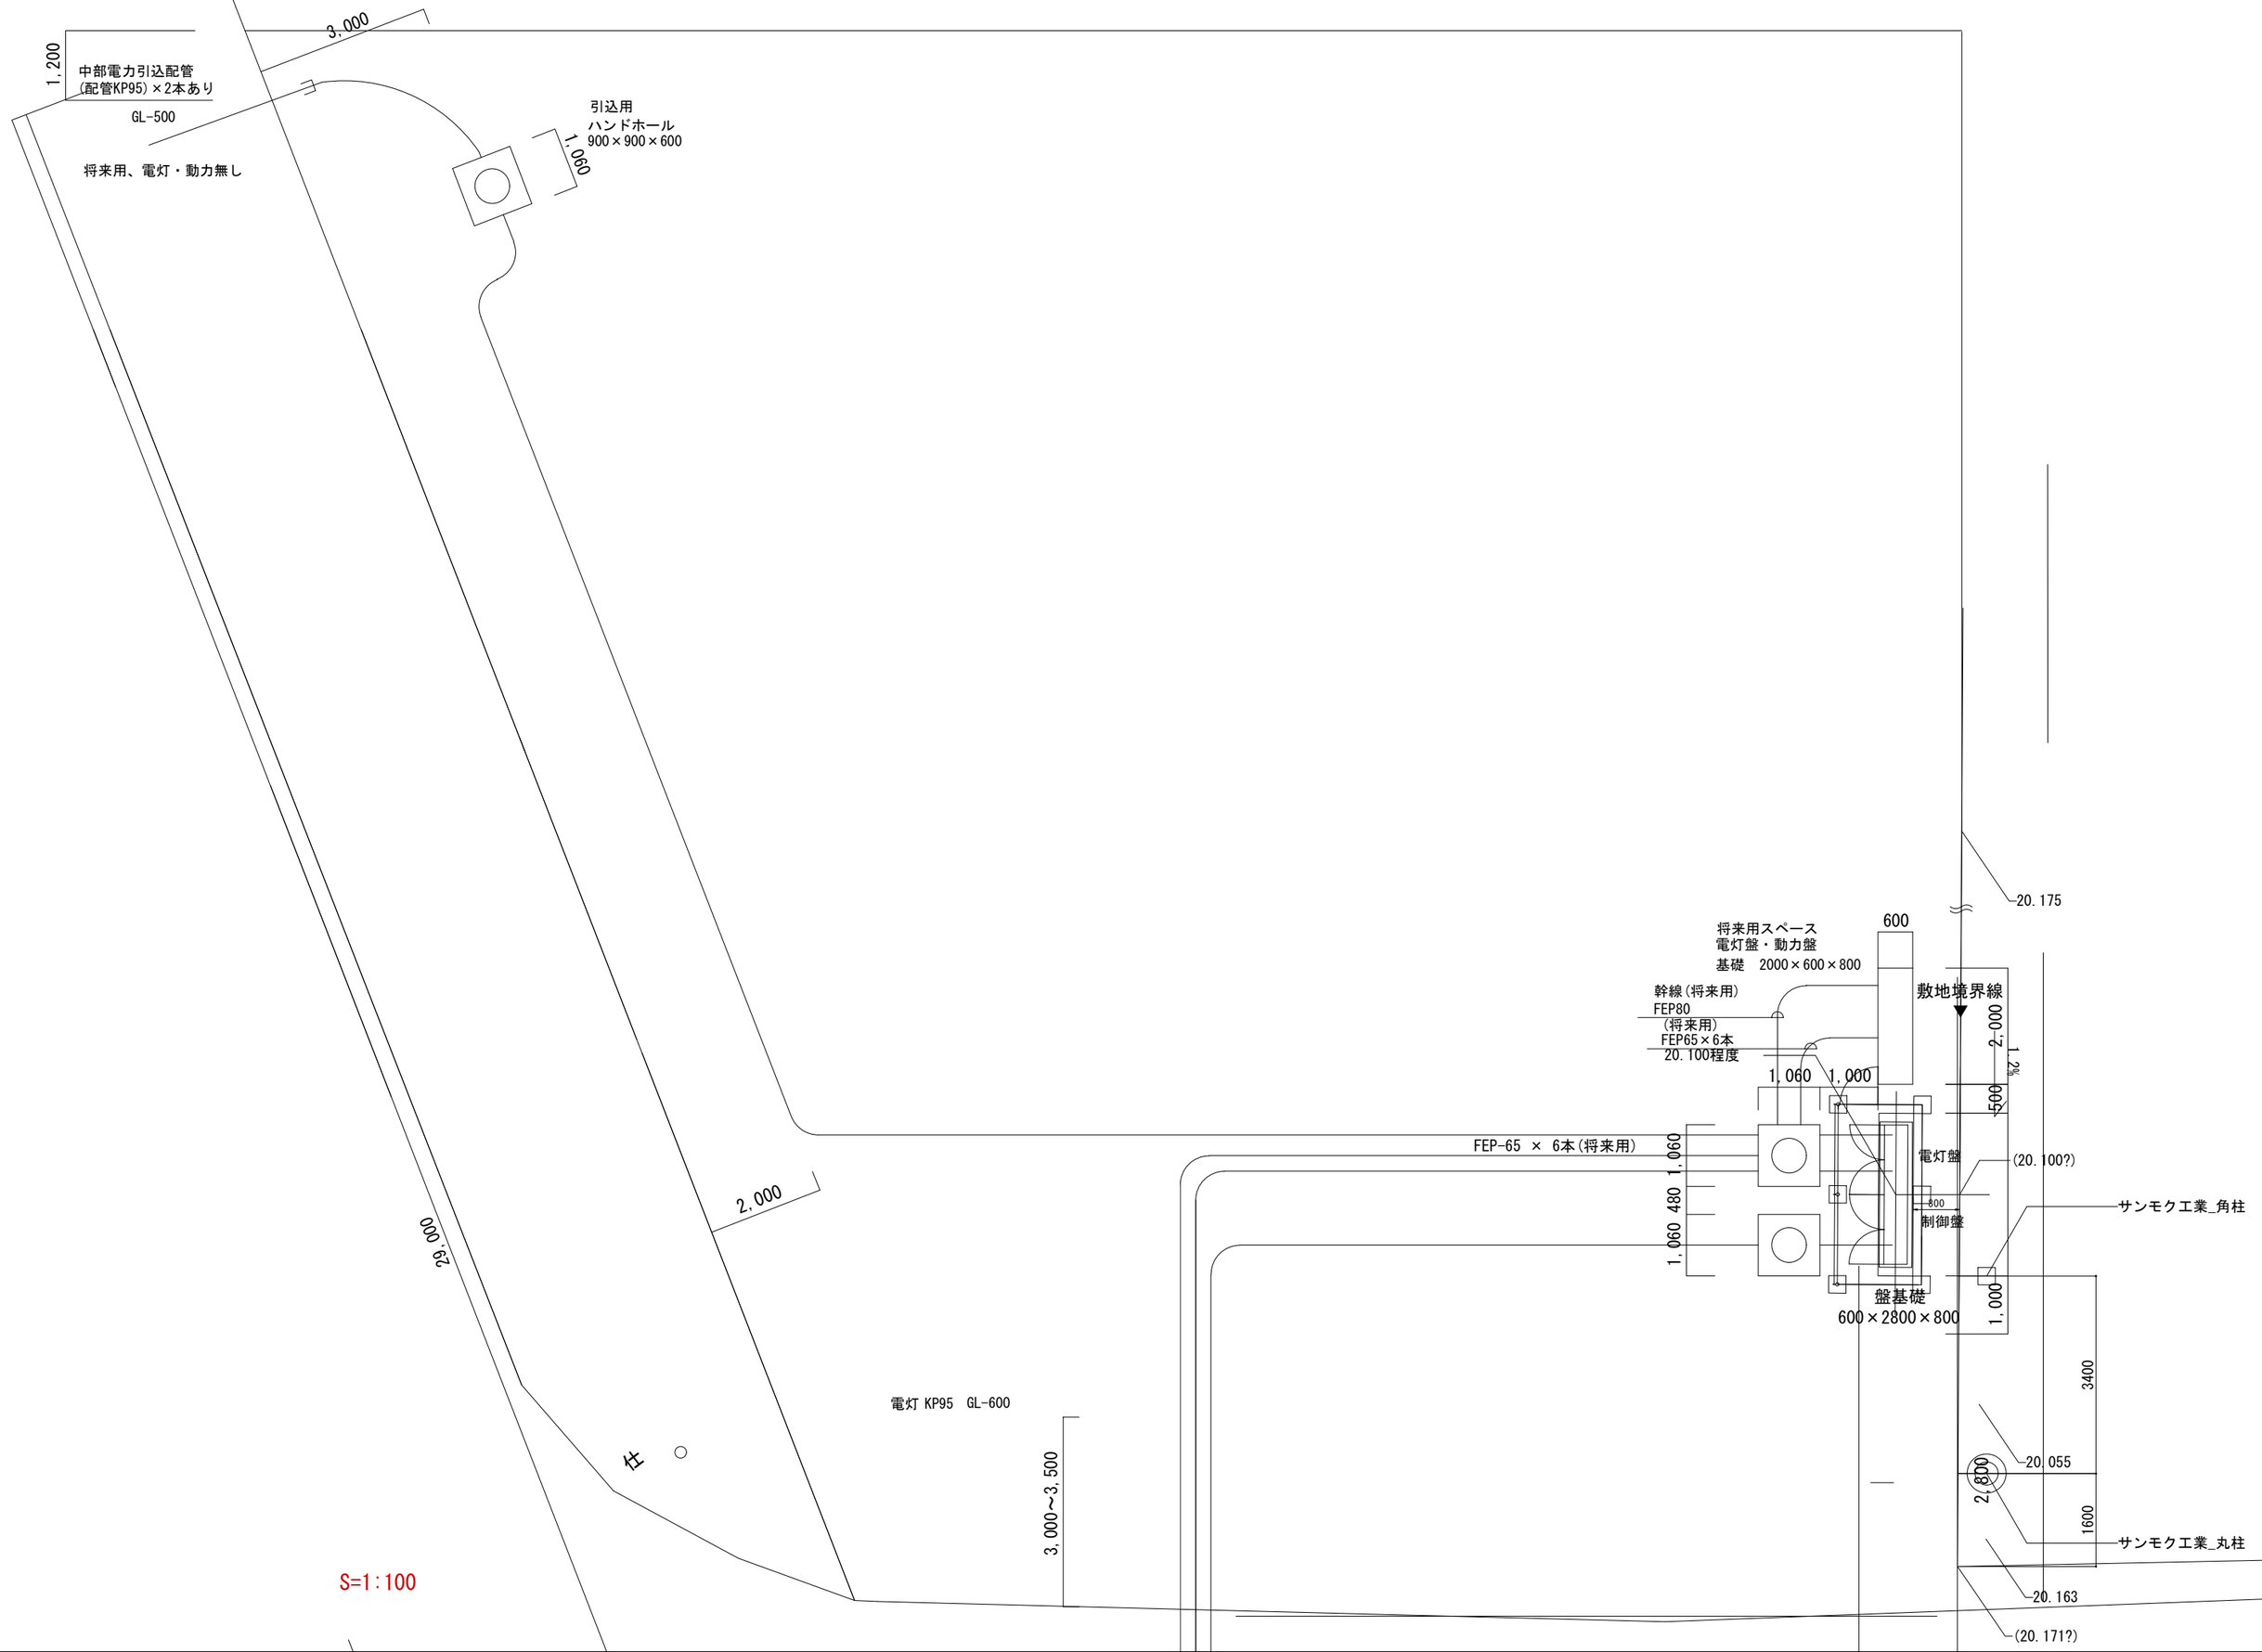
1,200
中部電力引込配管
(配管KP95)×2本あり
GL-500
3,000
将来用、電灯・動力無し
引込用
ハンドホール
900×900×600
1,060
29,000
2,000
柱
電灯 KP95 GL-600
3,000~3,500
FEP-65 × 6本(将来用)
1,060
1,060
480
1,060
将来用スペース
電灯盤・動力盤
基礎 2000×600×800
600
幹線(将来用)
FEP80
(将来用)
FEP65×6本
20,100程度
1,060
1,000
敷地境界線
2,000
1.2%
500
電灯盤
(20,100?)
800
制御盤
盤基礎
600×2800×800
1,000
20,175
サンモク工業_角柱
3400
20,055
2,000
1600
サンモク工業_丸柱
20,163
(20,171?)

S=1:100