




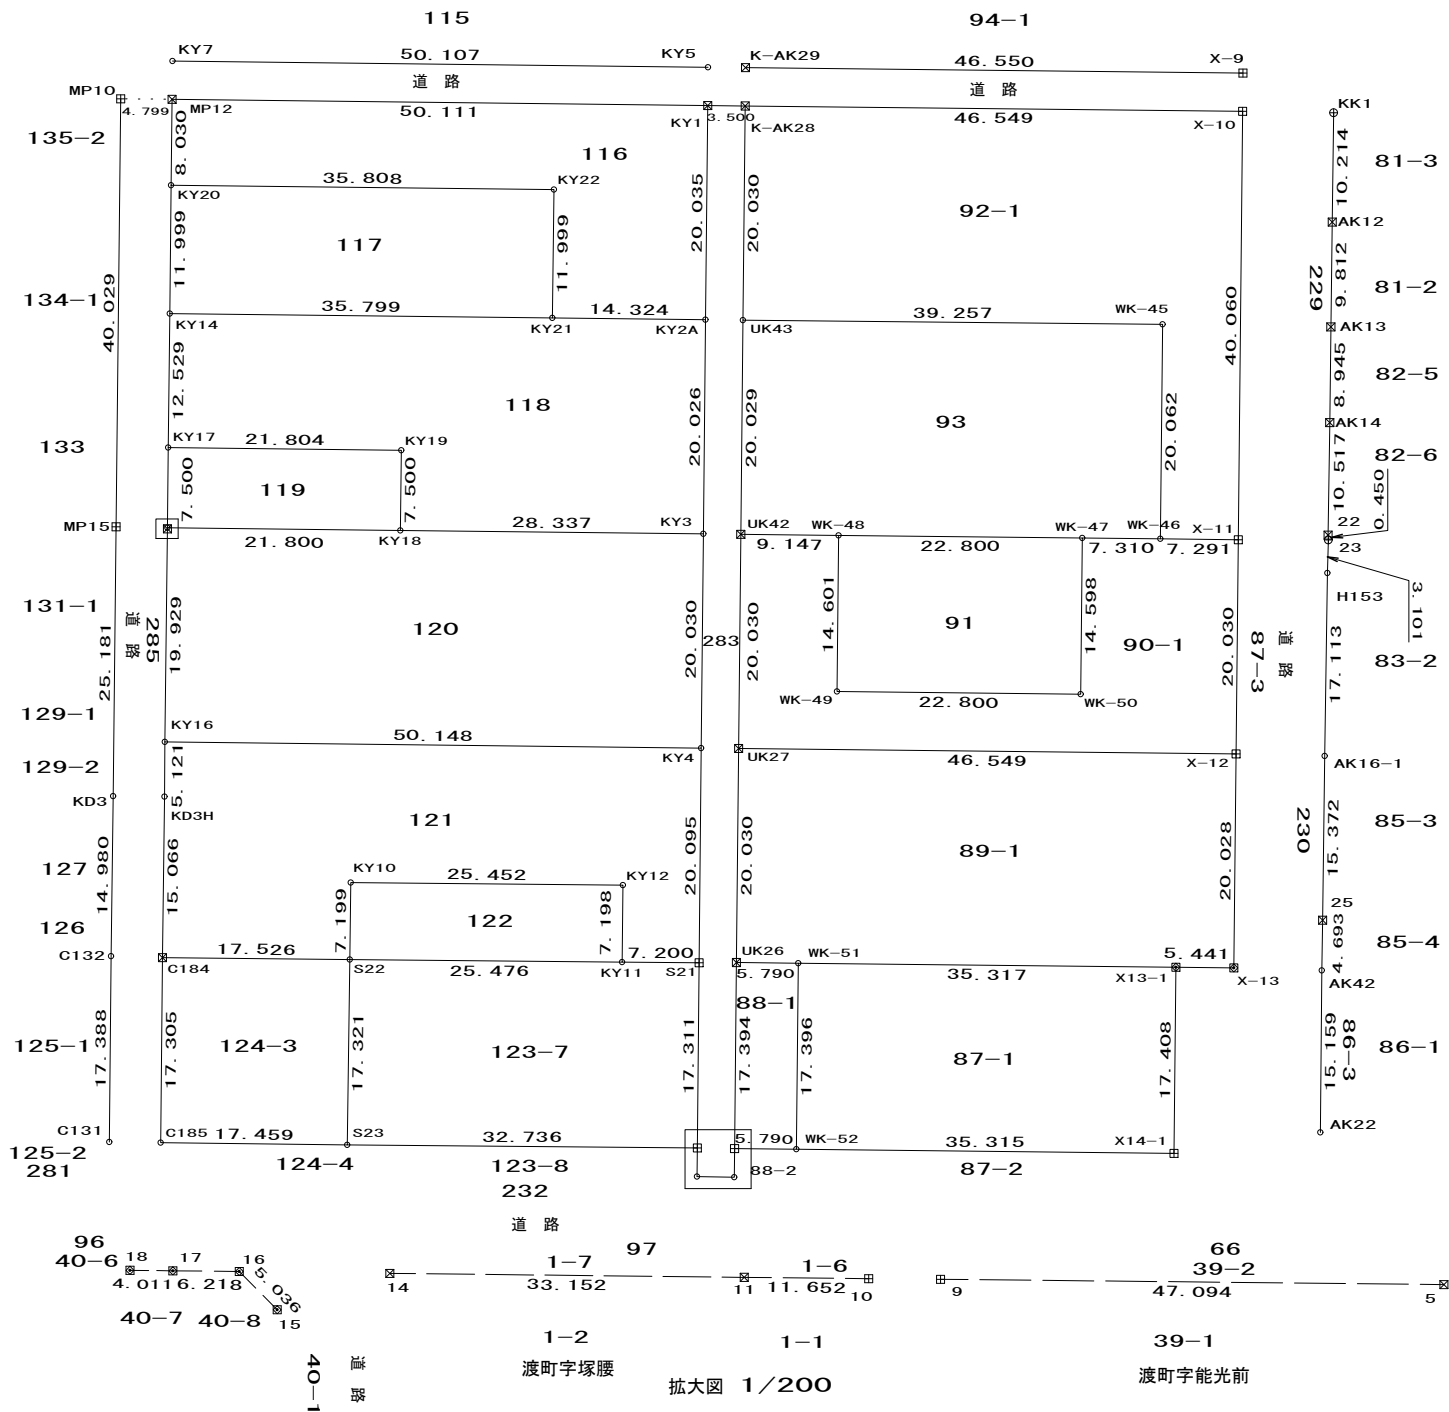

拡大図 1/50

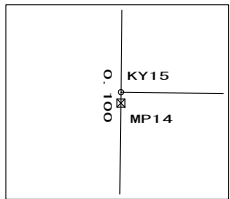

拡大図 1/200

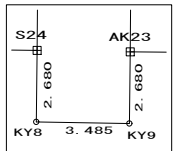

所 在	岡崎市筒針町字元流 地内
図面の種類	確定図(予定)
縮 尺	1 / 500

凡例	杭 の 種 類
□	石 杭
田	コンクリート杭
⊗	プラスチック杭
⊠	金 属 杭
⊕	鉄 杭
⊖	刻 印
○	木 杭
▽	現 況 点
○	計 算 点

参考資料 3 敷地測量図

求積表

地 番	87-1			
NO	X _n	Y _n	Y _{n+1} -Y _{n-1}	X _n ・(Y _{n+1} -Y _{n-1})
X13-1	-116289.207	-2582.451	33.892	-3941273.8036440
X14-1	-116298.718	-2567.870	-4.739	551139.6246020
WK-52	-116328.280	-2587.190	-33.892	3942598.0657600
WK-51	-116318.778	-2601.762	4.739	-551234.6889420
			合 計	1229.1977760
			合 計	614.5988880
			面 積	
			地 積	614.59 m ²

地 番	88-1			
NO	X _n	Y _n	Y _{n+1} -Y _{n-1}	X _n ・(Y _{n+1} -Y _{n-1})
WK-51	-116318.778	-2601.762	17.738	-2063262.4841640
WK-52	-116328.280	-2587.190	11.404	-1326607.7051200
AK23	-116333.127	-2590.358	-17.738	2063517.0067260
UK26	-116323.626	-2604.928	-11.404	1326554.6309040
合 計				201.4483460
合 計 面 積				100.7241730
地 積				100.72 m ²

地 番		89-1			
NO	X _n	Y _n	Y _{n+1} -Y _{n-1}	X _n ・(Y _{n+1} -Y _{n-1})	
X-12	-116273.711	-2596.253	42.230	-4910238.8155300	
X-13	-116284.651	-2579.476	13.802	-1604960.7531020	
X13-1	-116289.207	-2582.451	-22.286	2591621.2672020	
WK-51	-116318.778	-2601.762	-22.477	2614497.1731060	
UK26	-116323.626	-2604.928	-19.944	2319958.3969440	
UK27	-116312.685	-2621.706	8.675	-1009012.5423750	
			合 計	1864.7262450	
			合 計 面 積	932.3631225	
			地 積	932.36 m ²	

地 番	90-1			
NO	X _n	Y _n	Y _{n+1} -Y _{n-1}	X _n ・(Y _{n+1} -Y _{n-1})
X-11	-116262.770	-2613.031	20.765	-2414196.4190500
X-12	-116273.711	-2596.253	-8.675	1008674.4429250
UK27	-116312.685	-2621.706	-42.232	4912117.3129200
UK42	-116301.744	-2638.485	-11.777	1369685.6390880
WK-48	-116294.085	-2633.483	17.233	-2004095.9668050
WK-49	-116302.060	-2621.252	24.697	-2872311.9758200
WK-50	-116282.969	-2608.786	0.237	-27559.0636530
WK-47	-116274.996	-2621.015	-8.232	957175.7670720
WK-46	-116268.875	-2617.018	7.984	-928290.6980000
合 計				1199.0386770
合 計 面 積				599.5193385
地 積				599.51 m ²

地 番		91		
NO	X _n	Y _n	Y _{n+1} -Y _{n-1}	X _n ・(Y _{n+1} -Y _{n-1})
WK-47	-116274.996	-2621.015	24.697	-2871643.5762120
WK-50	-116282.969	-2608.786	-0.237	27559.0636530
WK-49	-116302.060	-2621.252	-24.697	2872311.9758200
WK-48	-116294.085	-2633.483	0.237	-27561.6981450
合 計				665.7651160
合 計 面 積				332.8825580
地 積				332.88 m ²

地 番	92-1			
NO	X _n	Y _n	Y _{n+1} -Y _{n-1}	X _n ・(Y _{n+1} -Y _{n-1})
X-10	-116240.888	-2646.587	59.009	-6859258.5599920
X-11	-116262.770	-2613.031	29.569	-3437773.8461300
WK-46	-116268.875	-2617.018	-20.792	2417462.4490000
WK-45	-116257.916	-2633.823	-38.244	4446167.7395040
UK43	-116290.803	-2655.262	-38.217	4444285.6182510
K-AK28	-116279.862	-2672.040	8.675	-1008727.8028500
			合 計	2155.5977830
			合 計	1077.7988915
			面 積	1077.79 m ²

地 番		93			
NO	X _n	Y _n	Y _{n+1} -Y _{n-1}	X _n ・(Y _{n+1} -Y _{n-1})	
WK-45	-116257.916	-2633.823	38.244	-4446167.7395040	
WK-46	-116268.875	-2617.018	12.808	-1489171.7510000	
WK-47	-116274.996	-2621.015	-16.465	1914467.8091400	
WK-48	-116294.085	-2633.483	-17.470	2031657.6649500	
UK42	-116301.744	-2638.485	-21.779	2532935.6825760	
UK43	-116290.803	-2655.262	4.662	-542147.7235860	
			合 計	1573.9425760	
			合 計 面 積	786.9712880	
			地 積	786.97 m ²	

地 番		116			
NO	X _n	Y _n	Y _{n+1} -Y _{n-1}	X _n ・(Y _{n+1} -Y _{n-1})	
KY20	-116329.121	-2694.659	-26.324	3062247.7812040	
MP12	-116324.730	-2701.383	20.703	-2408270.8851900	
KY1	-116282.791	-2673.956	44.207	-5140513.3417370	
KY2A	-116293.733	-2657.176	8.939	-1039549.6792870	
KY21	-116305.721	-2665.017	-17.883	2079895.2086430	
KY22	-116299.153	-2675.059	-29.642	3447339.4932260	
			合 計	1148.5768590	
合 計			面 積	574.2884295	
			地 積	574.28 m ²	

地 番	117				
NO	X _n	Y _n	Y _{n+1} －Y _{n－1}	X _n ・(Y _{n+1} －Y _{n－1})	
KY14	－116335.682	－2684.612	－29.642	3448422.2858440	
KY20	－116329.121	－2694.659	9.553	－1111292.0929130	
KY22	－116299.153	－2675.059	29.642	－3447339.4932260	
KY21	－116305.721	－2665.017	－9.553	1111068.5527130	
			合 計	859.2524180	
			合 計 面 積	429.6262090	
			地 積	429.62㎡	

地 番	118				
NO	X _n	Y _n	Y _{n+1} －Y _{n－1}	X _n ・(Y _{n+1} －Y _{n－1})	
KY17	－116342.533	－2674.122	－22.426	2609097.6450580	
KY14	－116335.682	－2684.612	9.105	－1059236.3846100	
KY21	－116305.721	－2665.017	27.436	－3190963.7613560	
KY2A	－116293.733	－2657.176	24.619	－2863035.4127270	
KY3	－116304.674	－2640.398	1.267	－147358.0219580	
KY18	－116328.390	－2655.909	－21.788	2534562.9613200	
KY19	－116324.285	－2662.186	－18.213	2118614.2027050	
			合 計	1681.2284320	
			合 計 面 積	840.6142160	
			地 積	840.61㎡	

地 番	119				
NO	X _n	Y _n	Y _{n+1} －Y _{n－1}	X _n ・(Y _{n+1} －Y _{n－1})	
KY15	－116346.634	－2667.842	－18.213	2119021.2450420	
KY17	－116342.533	－2674.122	5.656	－658033.3666480	
KY19	－116324.285	－2662.186	18.213	－2118614.2027050	
KY18	－116328.390	－2655.909	－5.656	657953.3738400	
			合 計	327.0495290	
			合 計 面 積	163.5247645	
			地 積	163.52㎡	

地 番	120				
NO	X _n	Y _n	Y _{n+1} －Y _{n－1}	X _n ・(Y _{n+1} －Y _{n－1})	
KY16	－116357.584	－2651.070	－44.138	5135791.0425920	
MP14	－116346.689	－2667.758	－16.772	1951366.6679080	
KY15	－116346.634	－2667.842	11.849	－1378591.2662660	
KY18	－116328.390	－2655.909	27.444	－3192516.3351600	
KY3	－116304.674	－2640.398	32.289	－3755361.6187860	
KY4	－116315.615	－2623.620	－10.672	1241320.2432800	
			合 計	2008.7335680	
			合 計 面 積	1004.3667840	
			地 積	1004.36㎡	

地 番	121				
NO	X _n	Y _n	Y _{n+1} －Y _{n－1}	X _n ・(Y _{n+1} －Y _{n－1})	
C184	－116368.650	－2634.186	－22.178	2580823.9197000	
KD3H	－116360.384	－2646.782	－16.884	1964628.7234560	
KY16	－116357.584	－2651.070	23.162	－2695074.3606080	
KY4	－116315.615	－2623.620	44.287	－5151269.6415050	
S21	－116326.586	－2606.783	12.910	－1501776.2252600	
KY11	－116332.621	－2610.710	－9.958	1158440.2399180	
KY12	－116328.691	－2616.741	－19.913	2316453.2238830	
KY10	－116350.024	－2630.623	－7.863	914860.2387120	
S22	－116353.975	－2624.604	－3.563	414569.2129250	
			合 計	1655.3312210	
			合 計 面 積	827.6656105	
			地 積	827.66㎡	

地 番	122				
NO	X _n	Y _n	Y _{n+1} －Y _{n－1}	X _n ・(Y _{n+1} －Y _{n－1})	
S22	－116353.975	－2624.604	－19.913	2316956.7041750	
KY10	－116350.024	－2630.623	7.863	－914860.2387120	
KY12	－116328.691	－2616.741	19.913	－2316453.2238830	
KY11	－116332.621	－2610.710	－7.863	914723.3989230	
			合 計	366.6405030	
			合 計 面 積	183.3202515	
			地 積	183.32㎡	

地 番	123－7				
NO	X _n	Y _n	Y _{n+1} －Y _{n－1}	X _n ・(Y _{n+1} －Y _{n－1})	
S22	－116353.975	－2624.604	－0.586	68183.4293500	
KY11	－116332.621	－2610.710	17.821	－2073163.6388410	
S21	－116326.586	－2606.783	18.432	－2144131.6331520	
S24	－116336.036	－2592.278	－3.341	388678.6962760	
S23	－116363.481	－2610.124	－32.326	3761565.8868060	
			合 計	1132.7404390	
			合 計 面 積	566.3702195	
			地 積	566.37㎡	

地 番	124－3				
NO	X _n	Y _n	Y _{n+1} －Y _{n－1}	X _n ・(Y _{n+1} －Y _{n－1})	
S22	－116353.975	－2624.604	24.062	－2799709.3464500	
S23	－116363.481	－2610.124	4.921	－572624.6900010	
C185	－116378.091	－2619.683	－24.062	2800289.6256420	
C184	－116368.650	－2634.186	－4.921	572650.1266500	
			合 計	605.7158410	
			合 計 面 積	302.8579205	
			地 積	302.85㎡	

地 番	283				
NO	X _n	Y _n	Y _{n+1} －Y _{n－1}	X _n ・(Y _{n+1} －Y _{n－1})	
KY8	－116337.500	－2590.033	－4.165	484545.6875000	
S24	－116336.036	－2592.278	－16.750	1948628.6030000	
S21	－116326.586	－2606.783	－31.342	3645907.8584120	
KY4	－116315.615	－2623.620	－33.615	3909949.3982250	
KY3	－116304.674	－2640.398	－33.556	3902719.6407440	
KY2A	－116293.733	－2657.176	－33.558	3902585.0920140	
KY1	－116282.791	－2673.956	－14.864	1728427.4054240	
K-AK28	－116279.862	－2672.040	18.694	－2173735.7402280	
UK43	－116290.803	－2655.262	33.555	－3902137.8946650	
UK42	－116301.744	－2638.485	33.556	－3902621.3216640	
UK27	－116312.685	－2621.706	33.557	－3903104.7705450	
UK26	－116323.626	－2604.928	31.348	－3646513.0278480	
AK23	－116333.127	－2590.358	16.815	－1956141.5305050	
KY9	－116334.591	－2588.113	0.325	－37808.7420750	
			合 計	700.6577890	
			合 計 面 積	350.3288945	
			地 積	350.32㎡	

総合計面積	9687.8215590㎡
-------	---------------

所 在	岡 崎 市 筒 針 町 字 元 流 地 内
図 面 の 種 類	確 定 図 （ 予 定 ）
縮 尺	