


資料 A 3 敷地周辺図

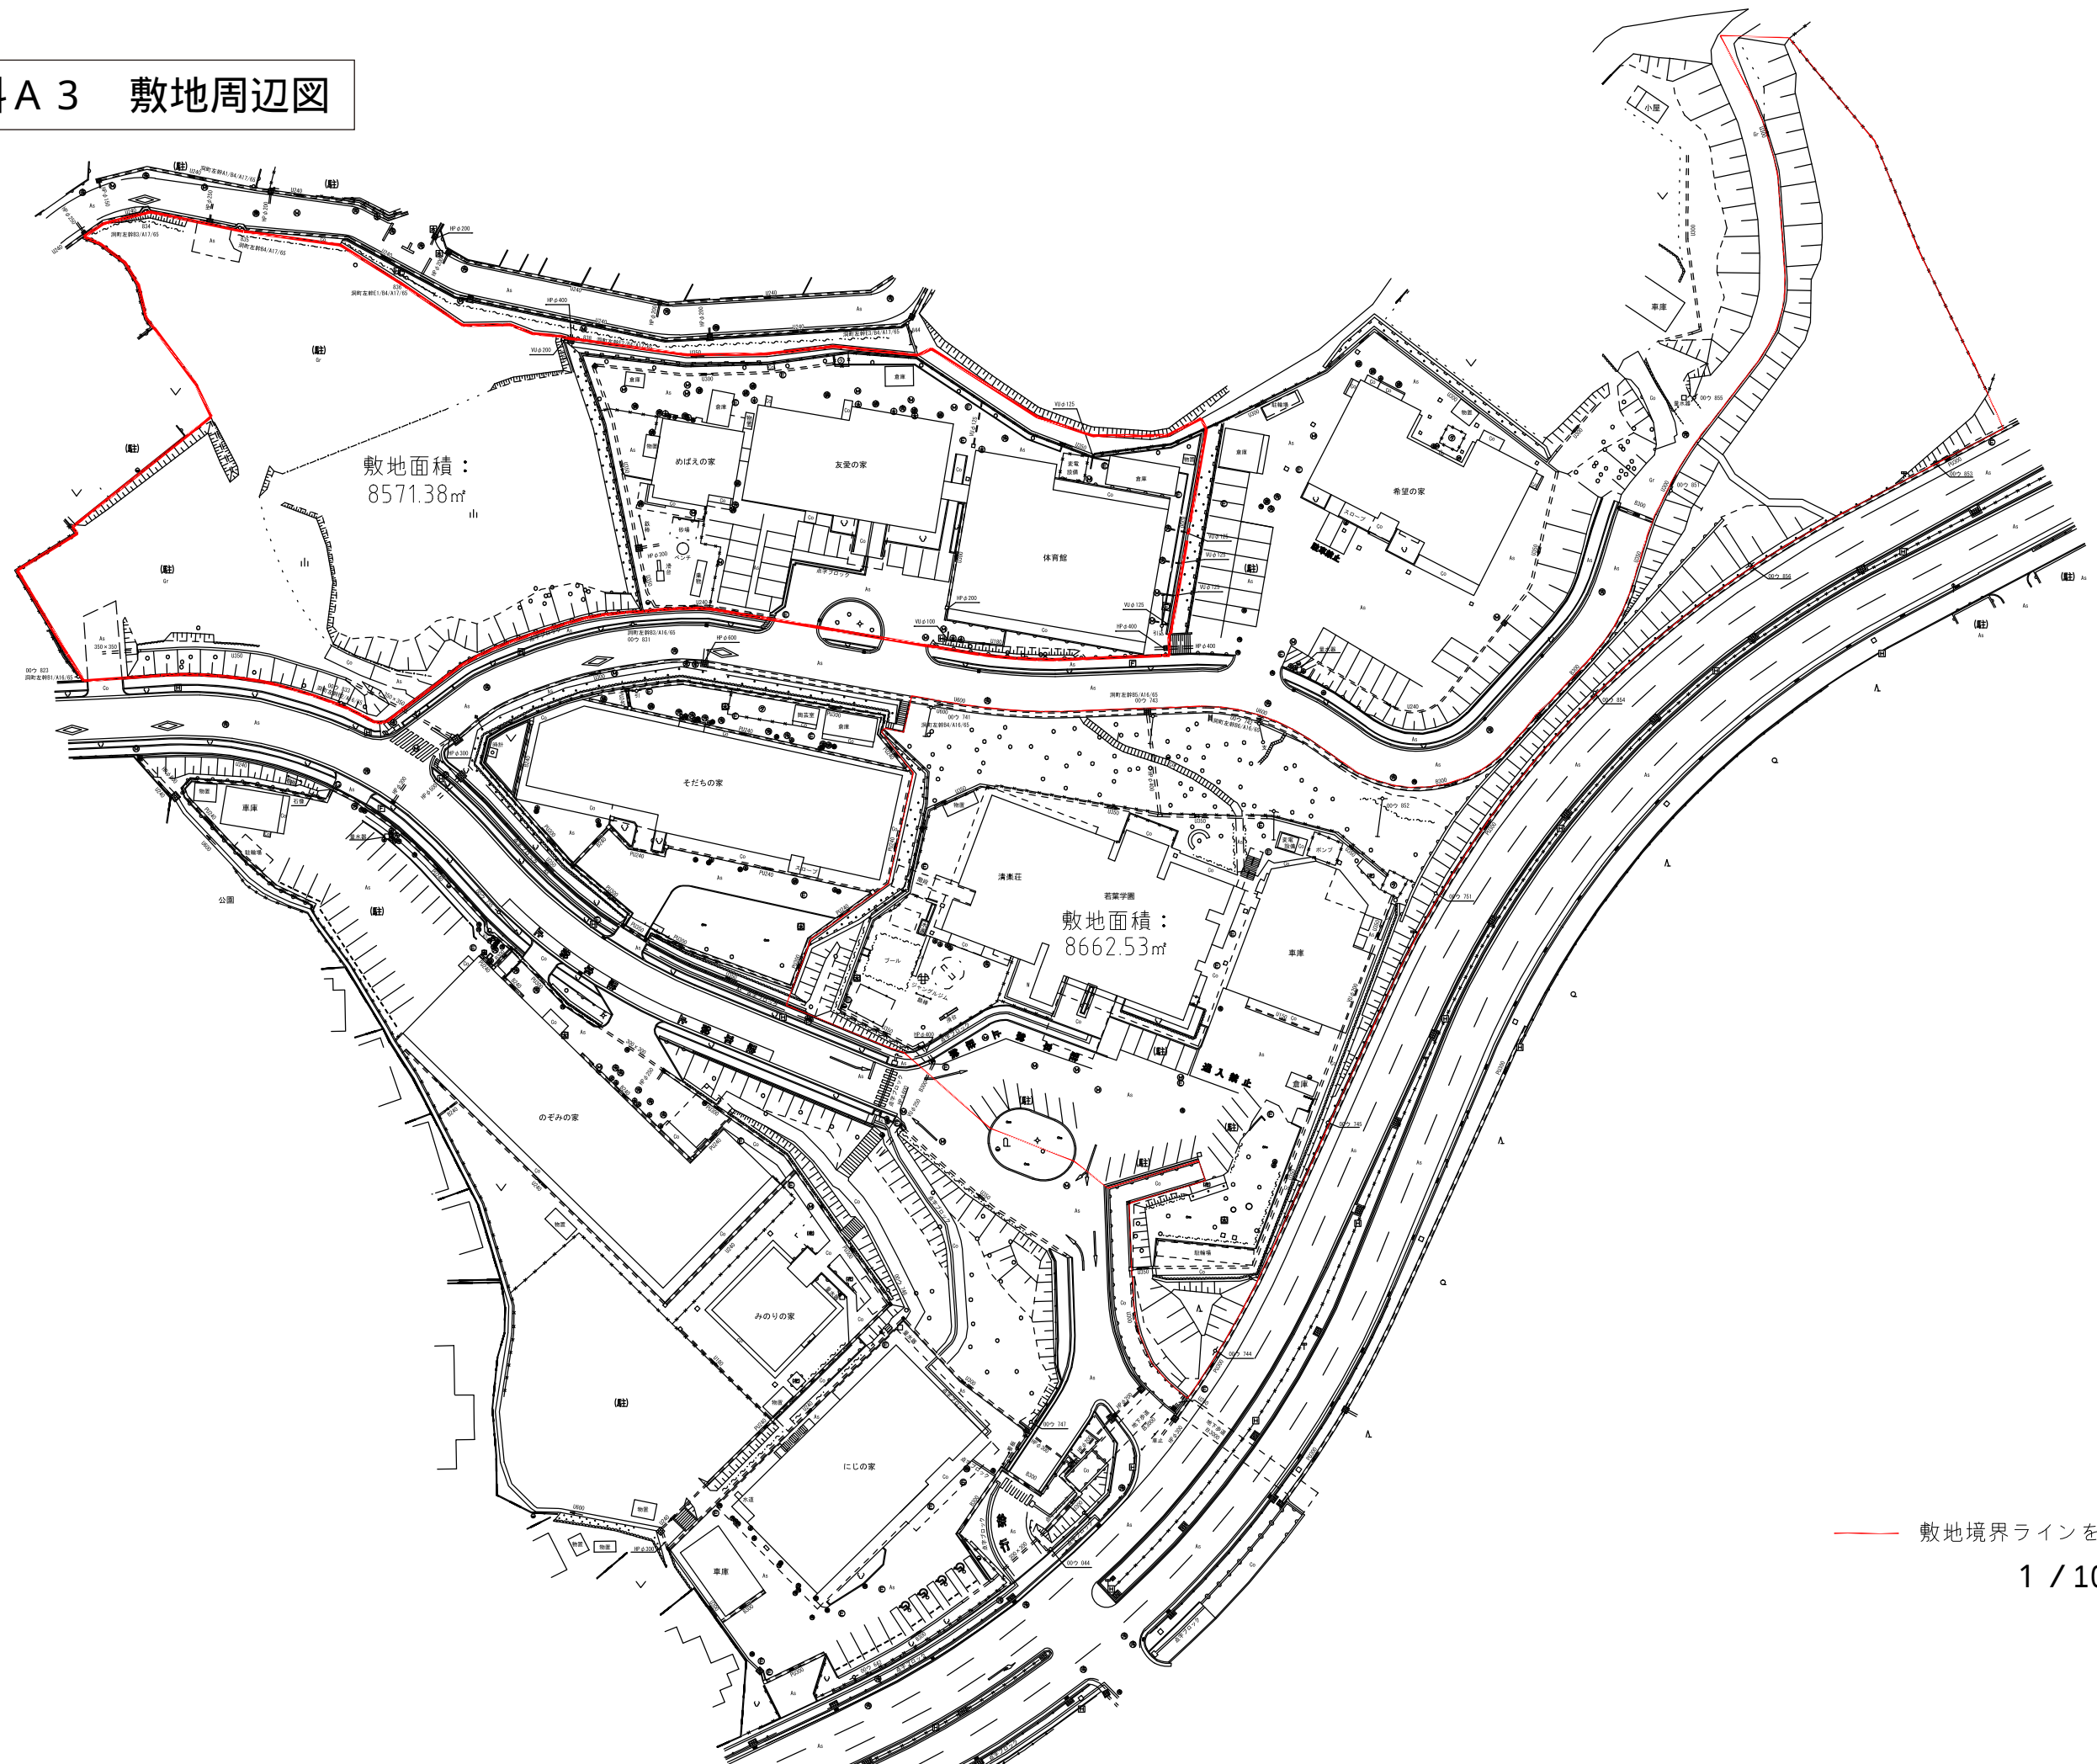

敷地境界ラインを示す

1 / 1000

