



造成計画断面図


② 断面

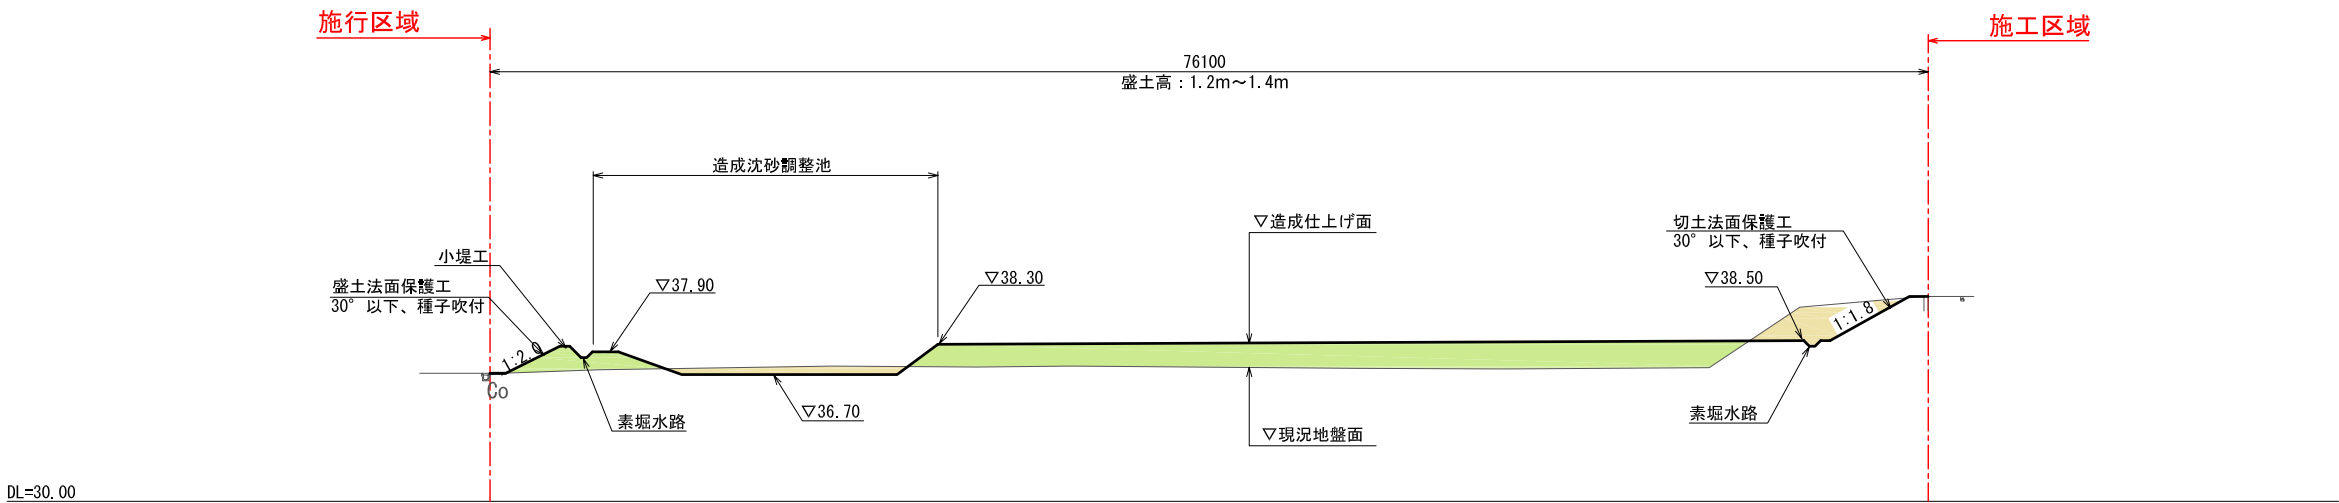

① 断面

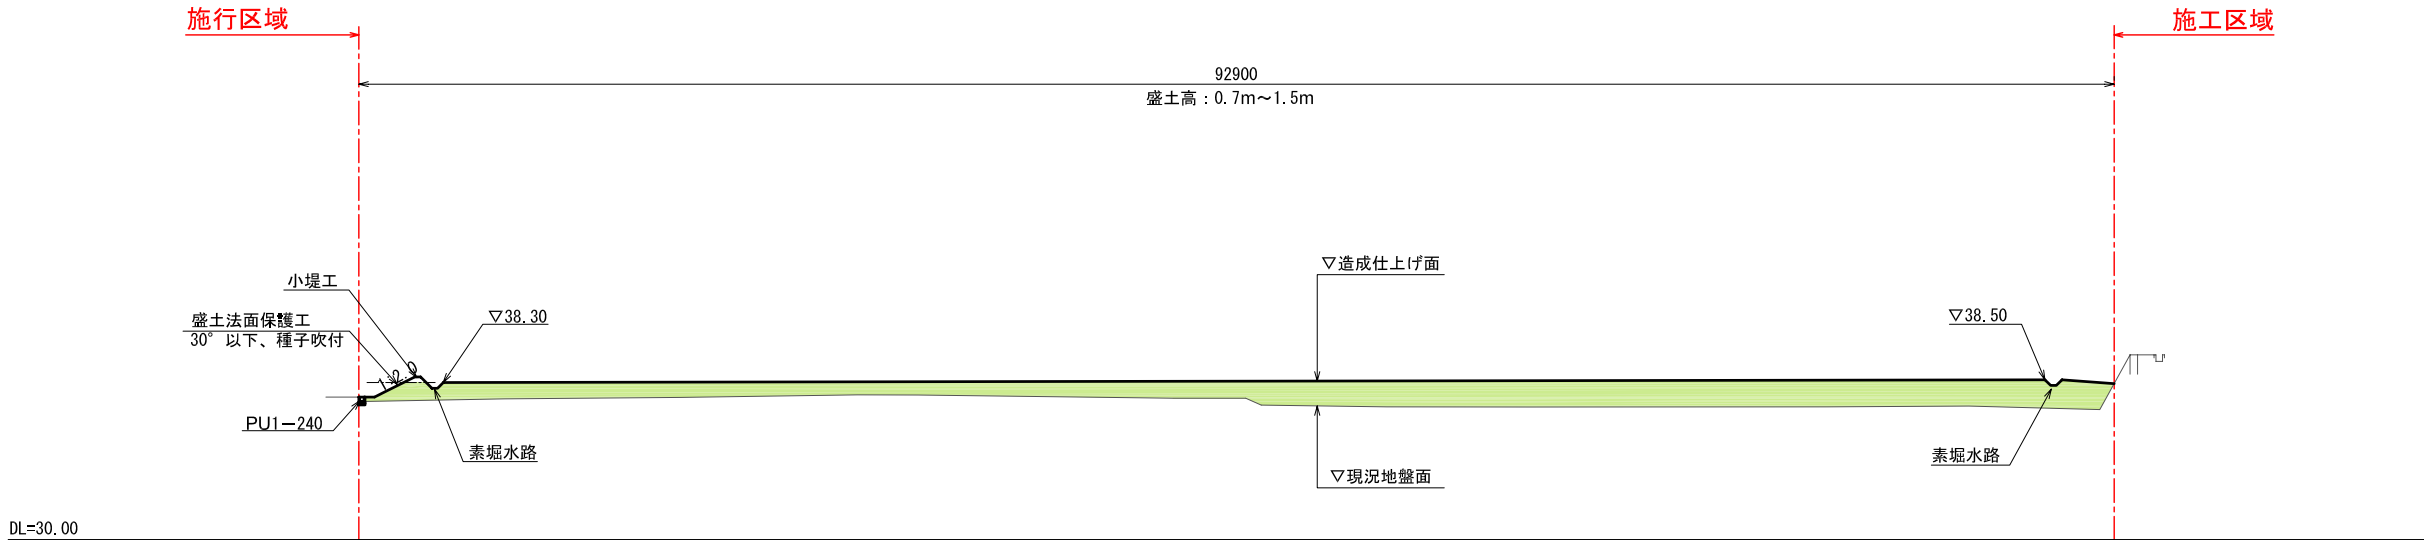

■境界隣地部高低差処理（緩衝帯）

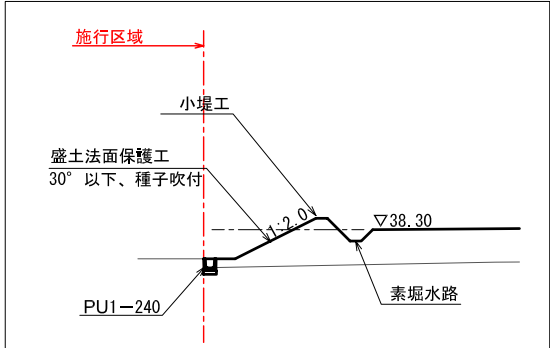

	切 土
	盛 土

岡崎市こども発達センター 用地造成工事 (岡崎市久町地内)		図面 番号	07
造成計画断面図		枚の内其の	
		縮尺	1:400 (A3)
平成26年6月10日	備考		
岡崎市福祉部障がい福祉課			