


西三河都市計画事業 岡崎真伝特定土地区画整理事業

設 計 図

縮尺 1:1,000

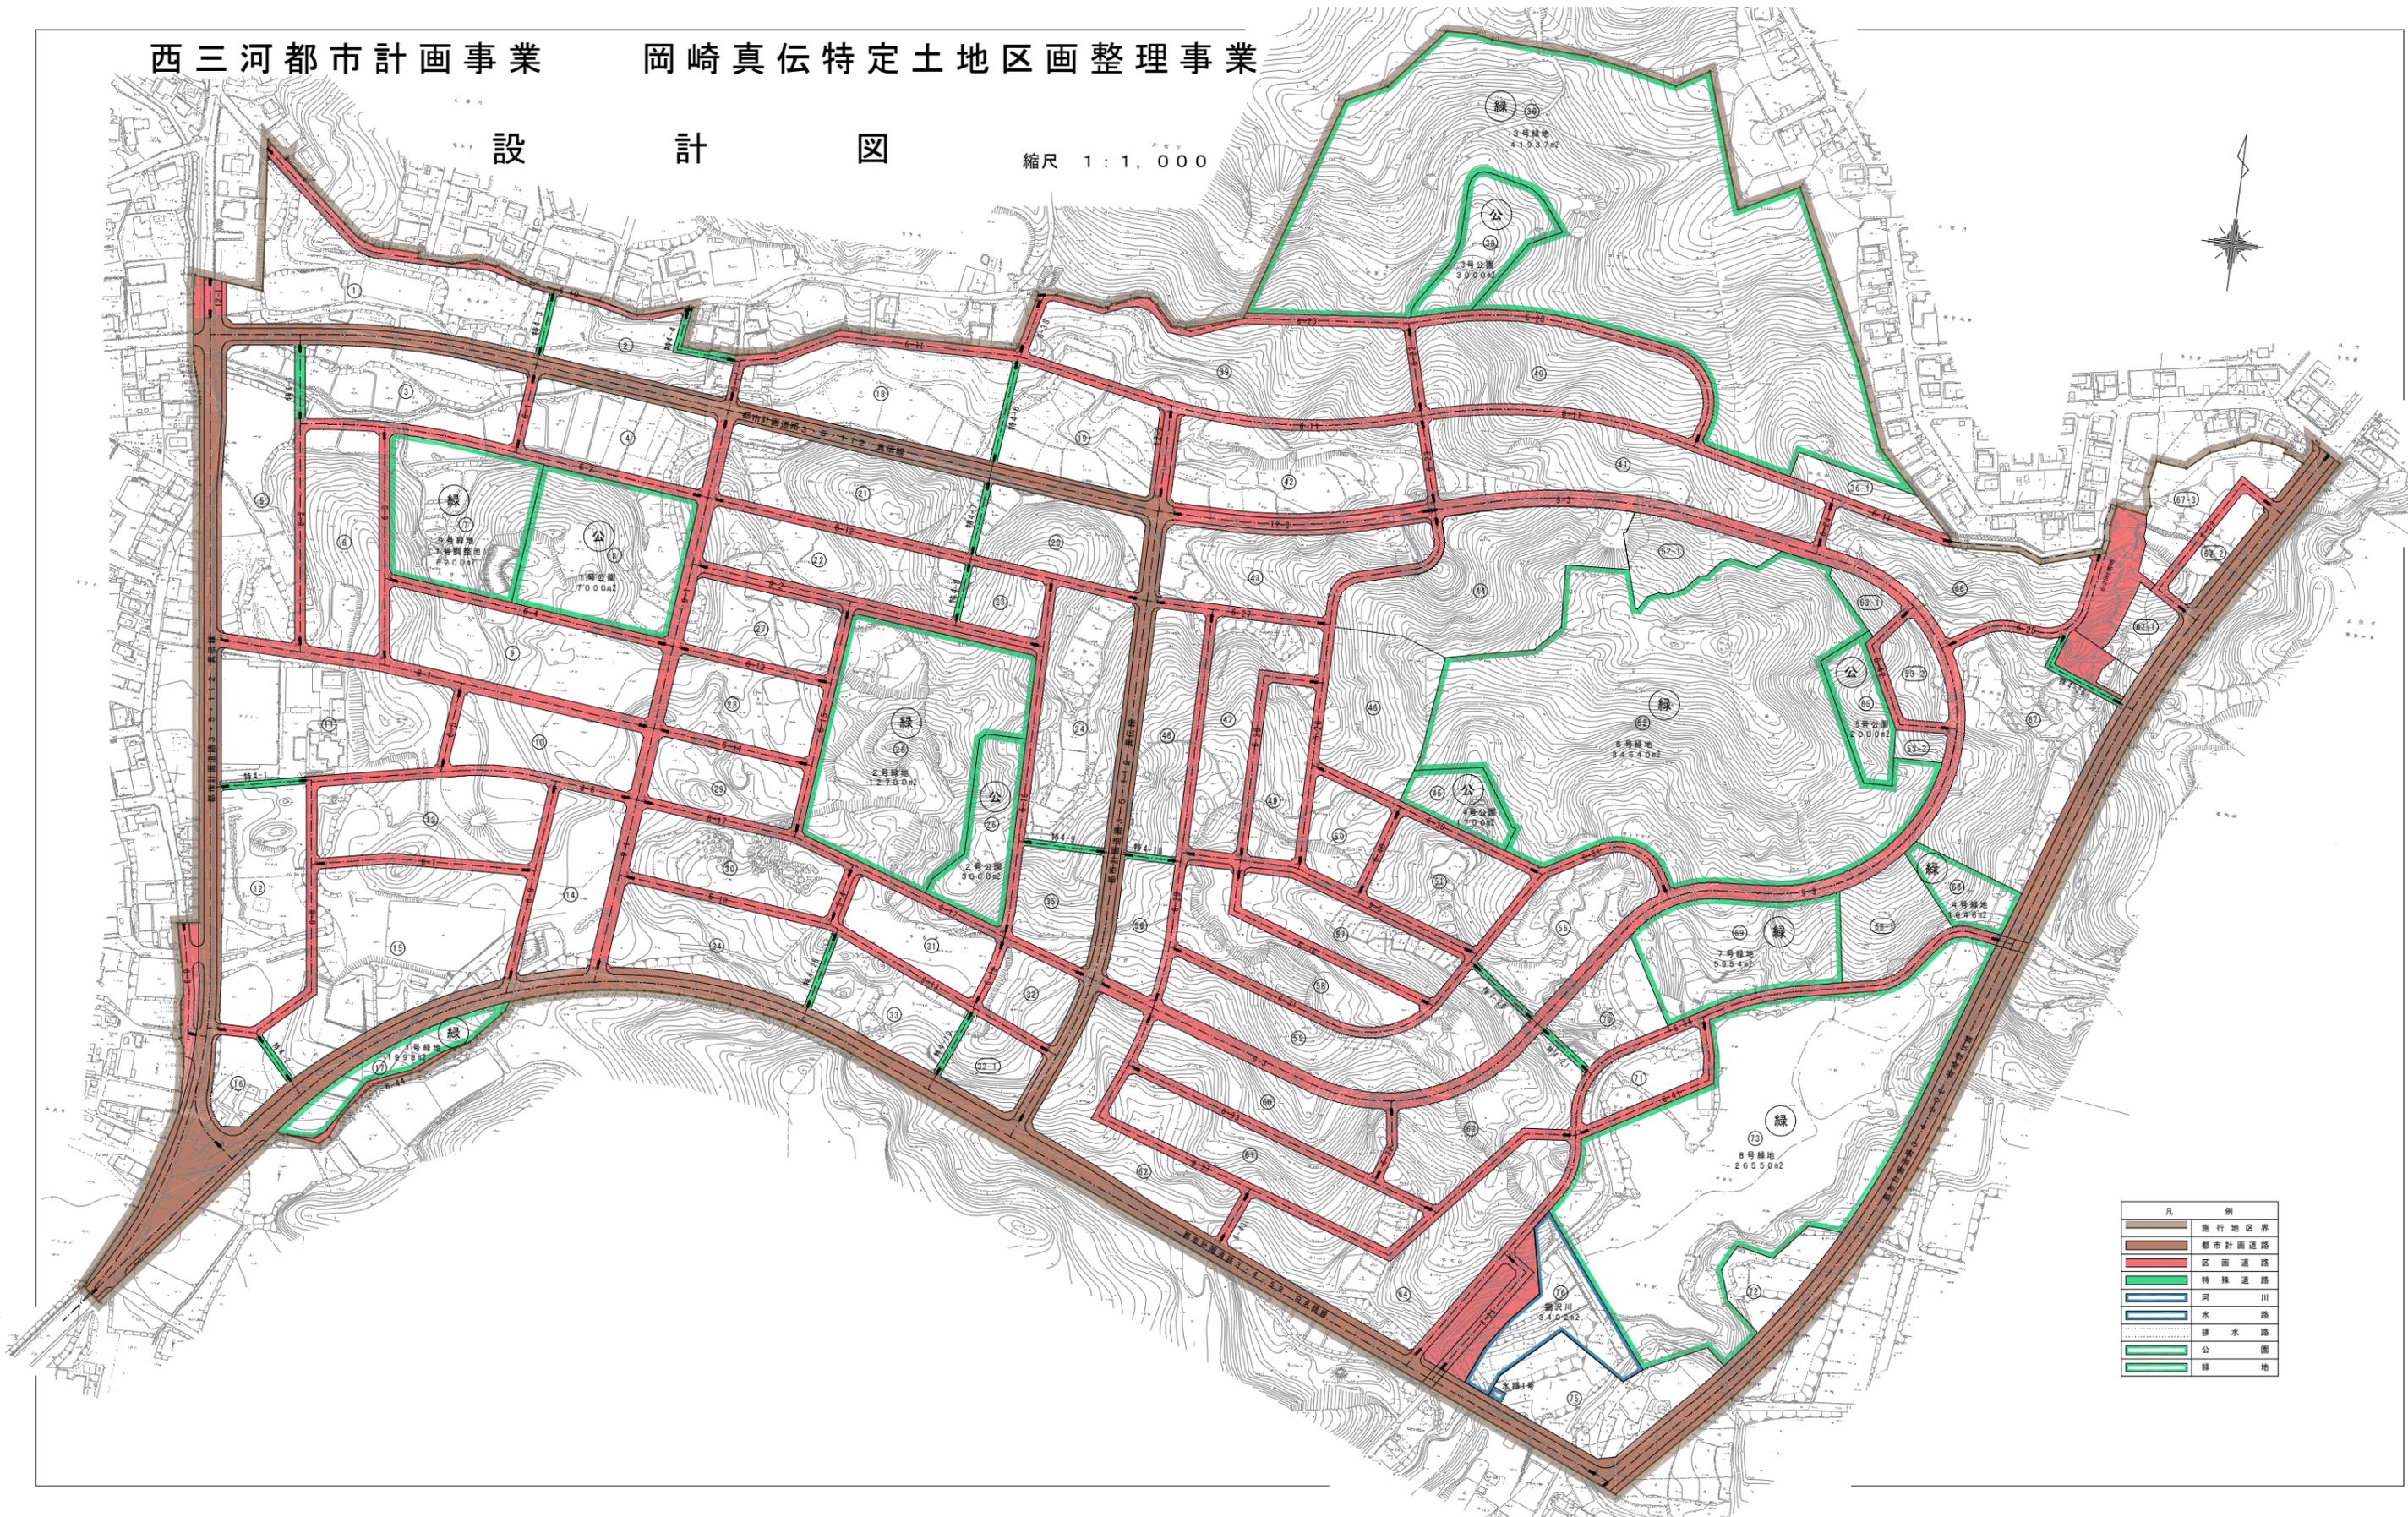

凡 例	
	施行地区界
	都市計画道路
	区画道路
	特殊道路
	河 川
	水 路
	排 水 路
	公 園
	緑 地