


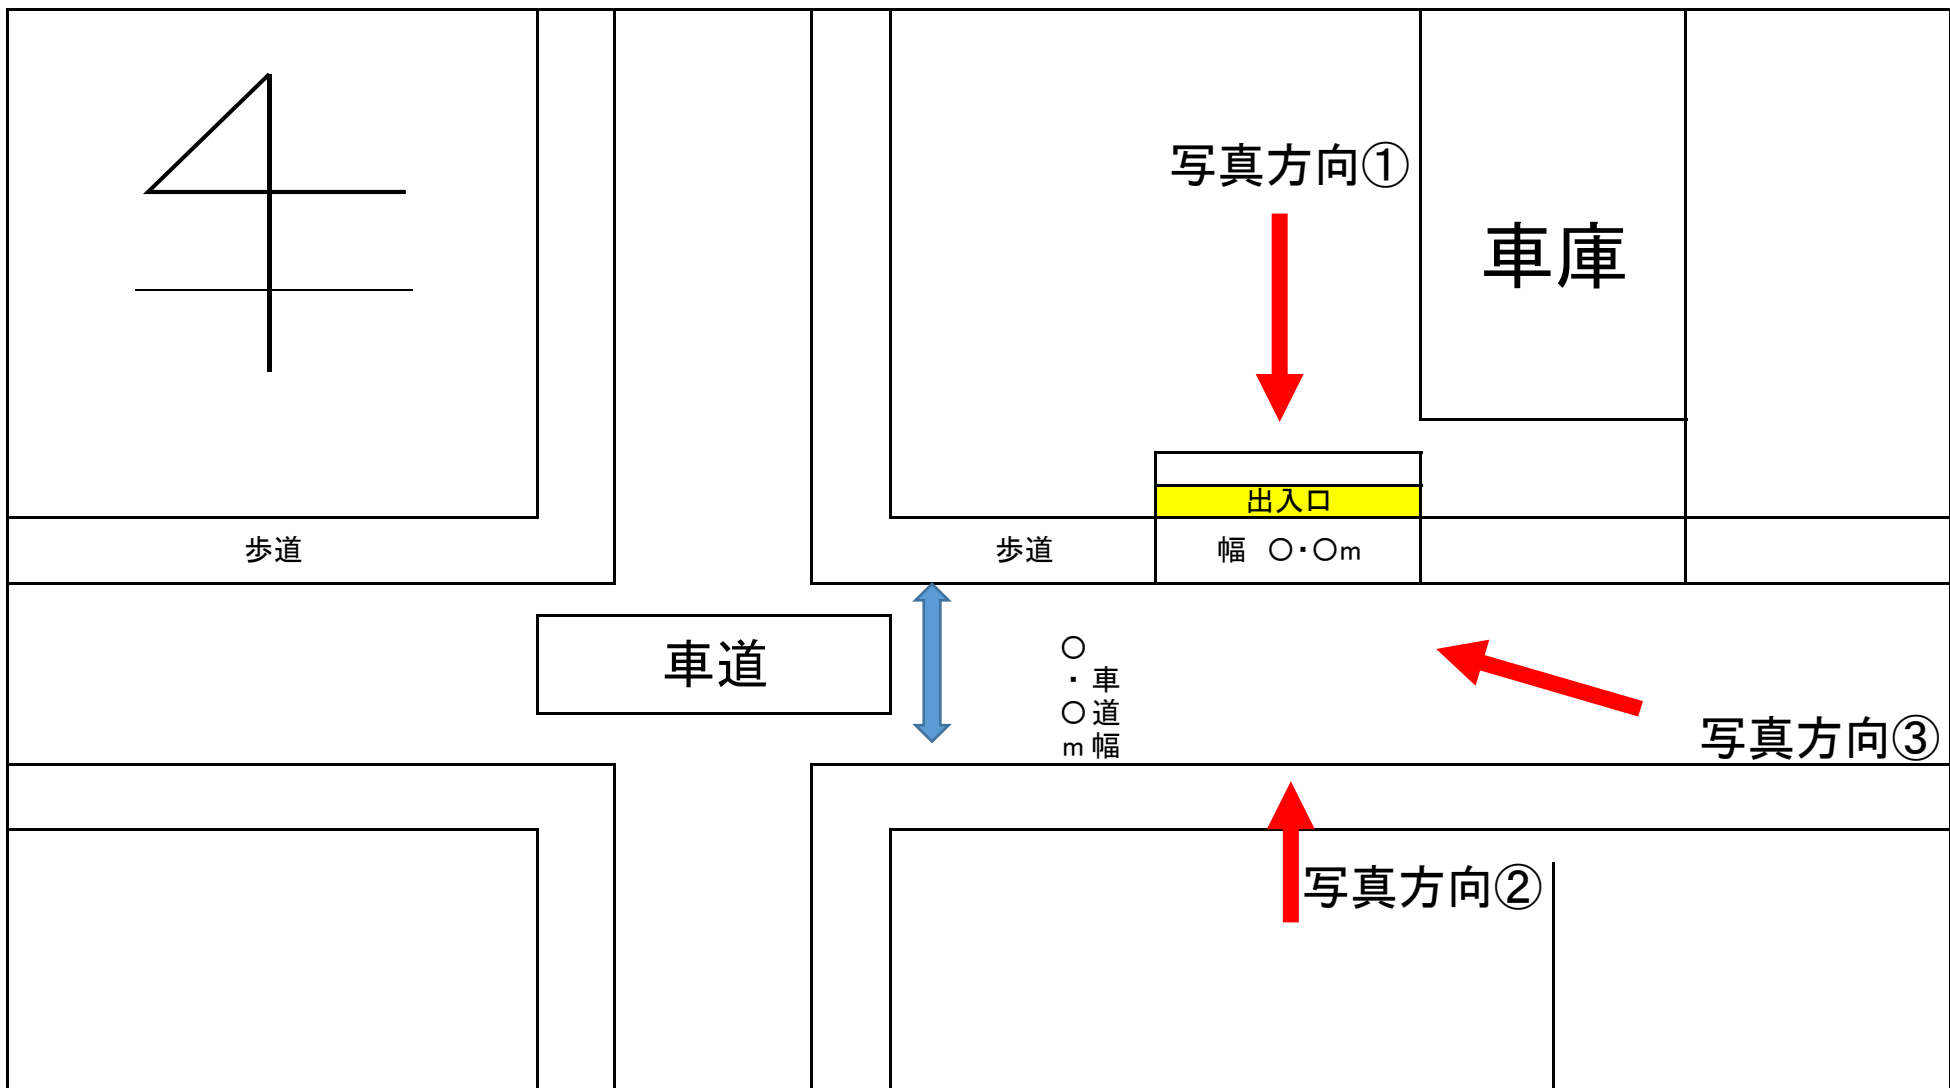

平面図 記載例