



事業区分図

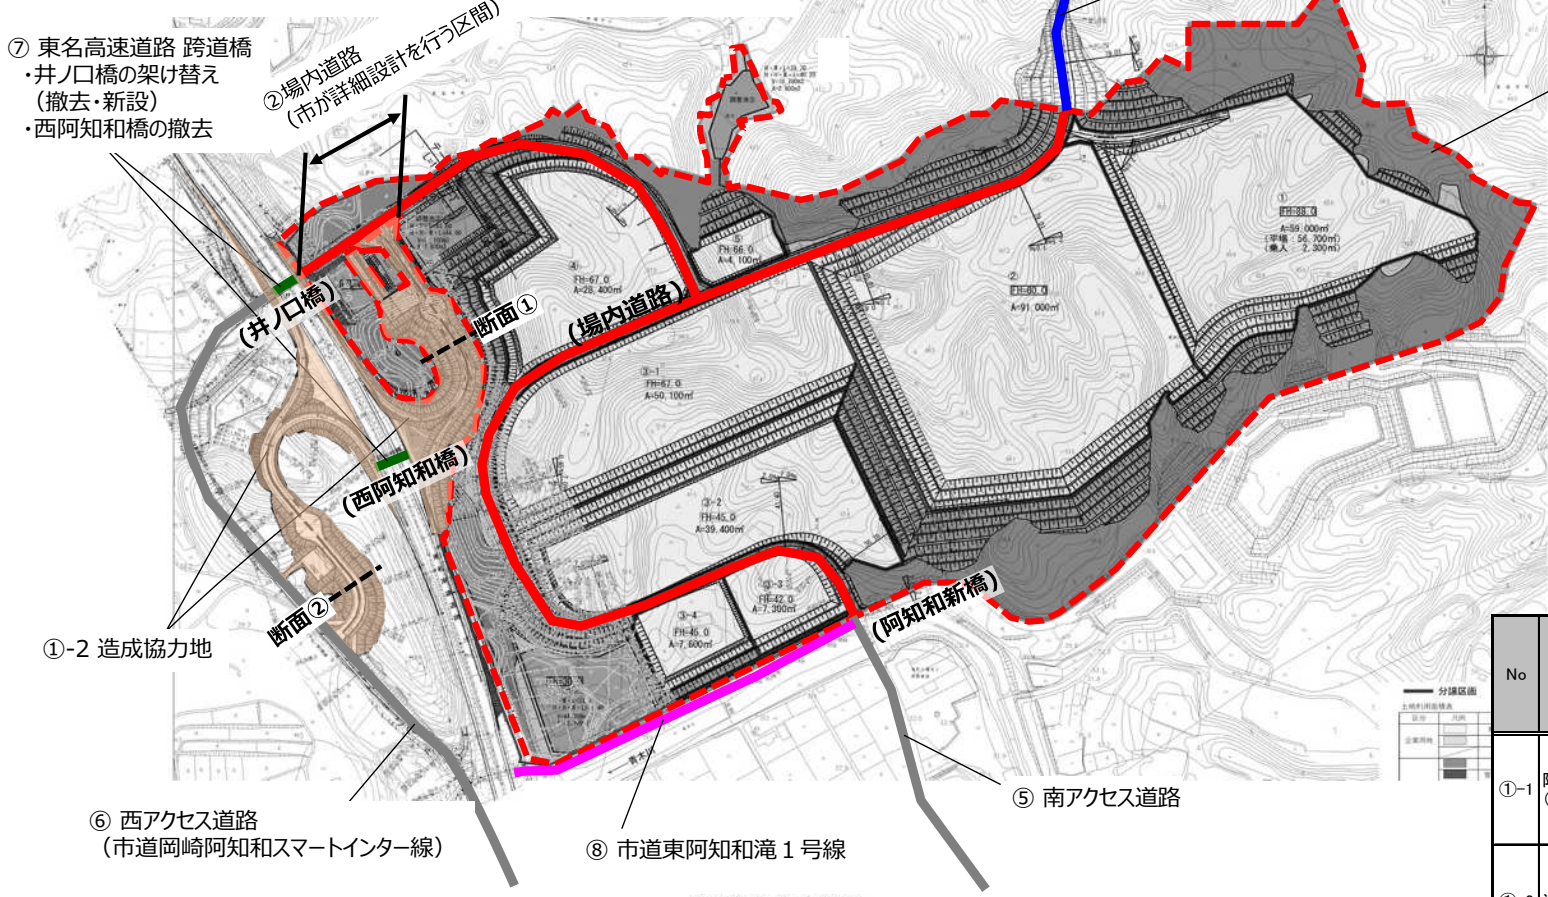


- ①-1 阿知和地区工業団地（調整池、流末水路等を含む）
- ② 場内道路
- ③ 水道施設
- ⑨⑩ 自然環境保全対策

①-2 造成協力地

断面①（標準断面図（料金所～本線））

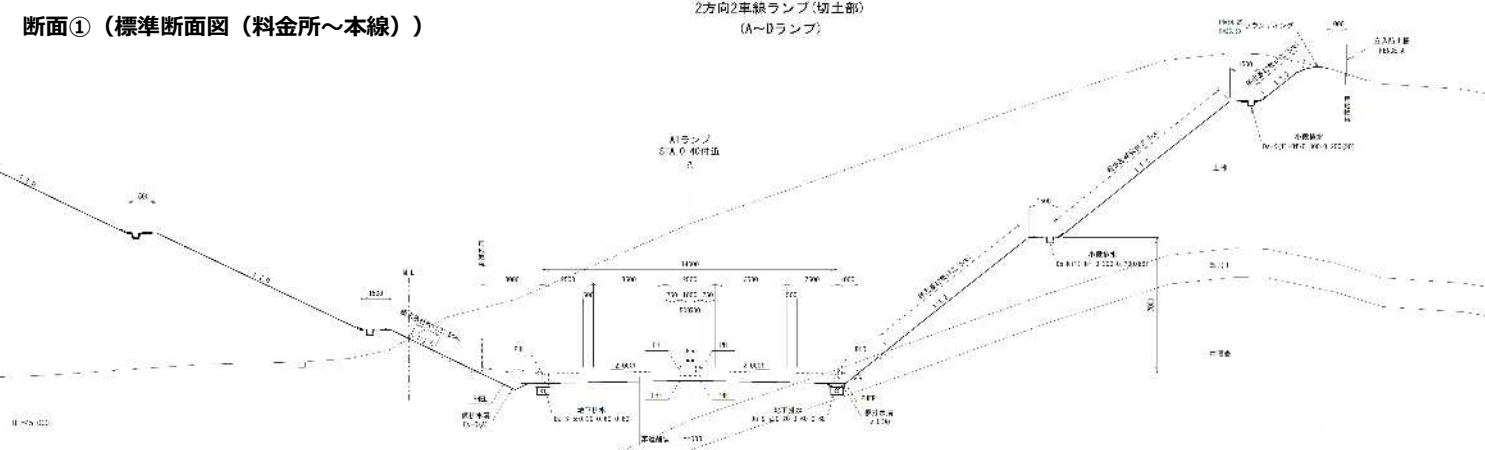

断面②（標準断面図（取付道路～料金所））

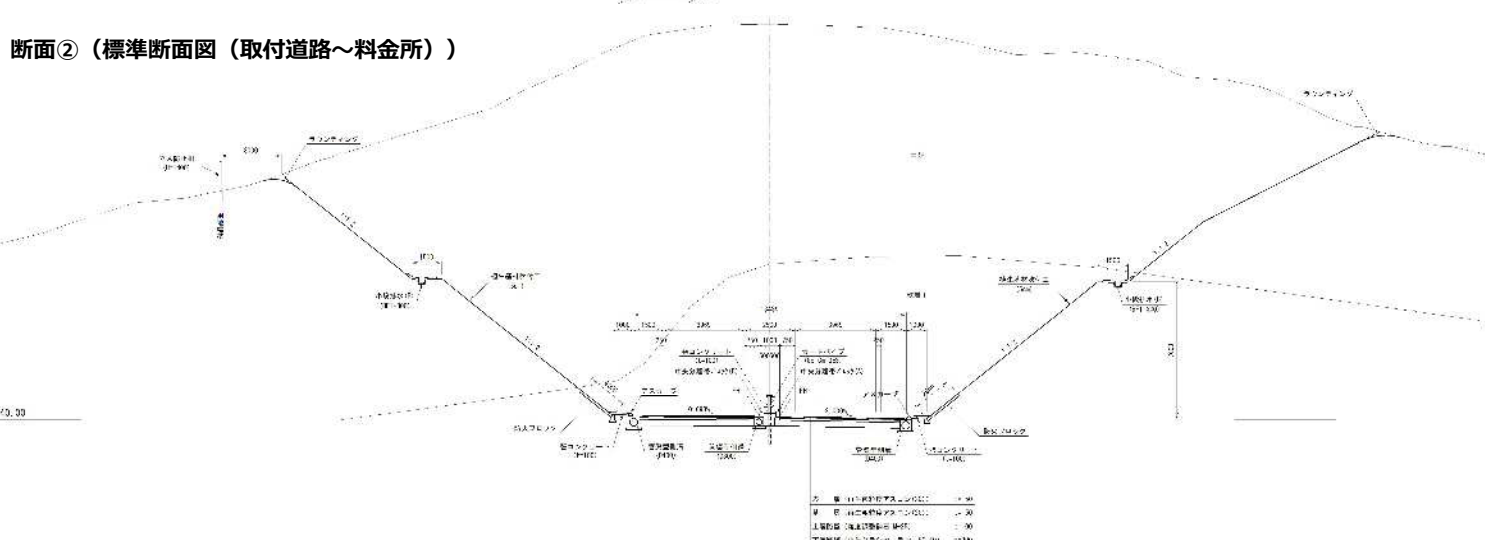

※断面図は「令和元年度（仮称）岡崎阿知和スマートインターチェンジ詳細設計業務」より抜粋
詳細については当該業務成果にて確認すること。

No	項 目	【事業区分】 ○＝本事業対象 ×＝本事業対象外		備 考	参考貸与資料
		設 計 （詳細設計）	施 工		
①-1	阿知和地区工業団地 （調整池、流末水路等を含む）	○	○	・詳細設計、設計ともに、本事業の対象とする	・H30年度 阿知和地区工業団地 基本設計業務 報告書
①-2	造成協力地	× （市が実施）	○	・詳細設計は、本事業対象外とする。 ・施工は本事業で実施する。	・R元年度（仮称）岡崎阿知和 スマートIC詳細設計業務 報告書
②	場内道路	○	○	・詳細設計、設計ともに、本事業の対象とする ※（仮称）岡崎阿知和スマートIC上り線入口交差点～井之口橋交差点ま での区間は別途、市が詳細設計を行う	・H30年度 阿知和地区工業団地 基本設計業務 報告書
③	水道施設 （ポンプ場、配水塔、調整池、減圧弁等 のうち必要なもの及び水道管）	○	○	・詳細設計、施工ともに、本事業の対象とする。	・R元年度 阿知和地区工業団地 配水施設基本計画策定業務 報告書
④	北アクセス道路	× （市が実施）	○	・詳細設計は、本事業対象外とする。（別途、市がR3年度に実施予定） ・施工は、追加契約（本事業に係る契約の変更又は別途随意契約）の予 定	・R2年度 阿知和地区工業団地北アクセス 道路予備設計業務成果
⑤	南アクセス道路	× （市が実施）	× （市が実施）	・詳細設計、施工ともに、本事業対象外とする。 ※ただし、本事業で活用する土砂の受入れを行うこと。	・H28年度 阿知和地区工業団地 造成事業に伴う周辺道路 検討業務 報告書
⑥	西アクセス道路 （岡崎阿知和スマートインター線）	× （市が実施）	× （市が実施）	・詳細設計、施工ともに、本事業対象外とする。 ※ただし、本事業で活用する土砂の受入れを行うこと。	・R元年度 市道岡崎阿知和 スマートインター線 詳細設計業務その2 報告書
⑦	東名高速道路 跨道橋 ・井ノ口橋の架け替え（撤去・新設） ・西阿知和橋の撤去	× （市が実施）	○	・詳細設計は、本事業対象外とする。（別途、市が令和2年度に実施予 定） ・施工は本事業で実施する。	・R元年度 市道岡崎阿知和 スマートインター線 詳細設計業務 報告書
⑧	市道東阿知和滝1号線 （阿知和新橋～東名高速道路の区間 について、幅員4mの市道として再整 備を行う。）	○	○	・詳細設計、設計ともに、本事業の対象とする	—
⑨	自然環境保全対策 （猛禽類の餌場環境の整備）	○	○ （事業者は 相造成を行う）	・詳細は別紙9を参照のこと	・H27～28年度 岡崎市阿知和地区 工業団地造成事業に係る生活環境等 影響調査業務 報告書
⑩	自然環境保全対策 （植物類及び動物（鳥類を除く）の移 植）	○	○	・同上	・H28～29年度 岡崎市阿知和地区 工業団地造成事業に係る生活環境等 影響調査補完調査業務 報告書