


事業区分図

- ⑦ 東名高速道路 跨道橋
 - ・井ノ口橋の架け替え (撤去・新設)
 - ・西阿知和橋の撤去

② 場内道路
(市が詳細設計を行う区間)

④ 北アクセス道路

- ①-1 阿知和地区工業団地 (調整池、流末水路等を含む)
- ② 場内道路
- ③ 水道施設
- ⑨⑩ 自然環境保全対策

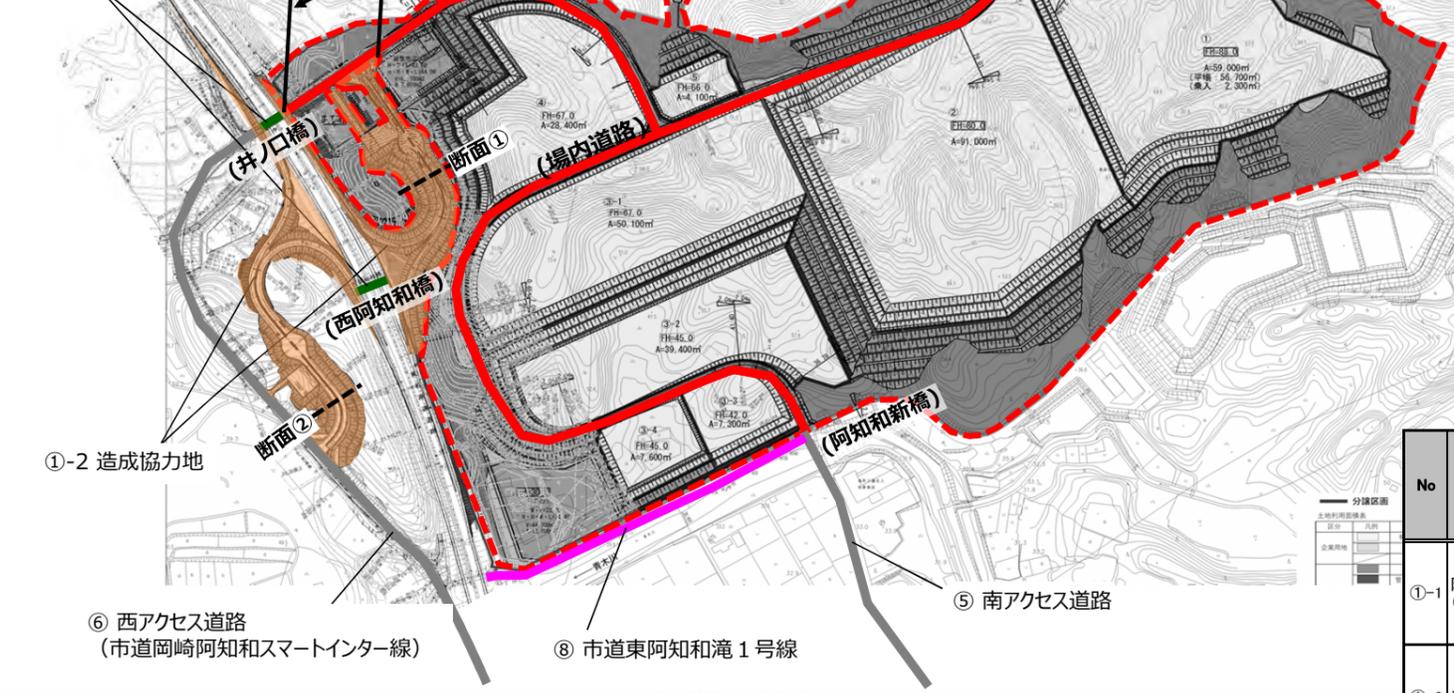

①-2 造成協力地


⑥ 西アクセス道路
(市道岡崎阿知和スマートインター線)

⑧ 市道東阿知和滝1号線


⑤ 南アクセス道路

断面① (標準断面図 (料金所～本線))

2方向2車線ランプ(切土部)
(A～Dランプ)

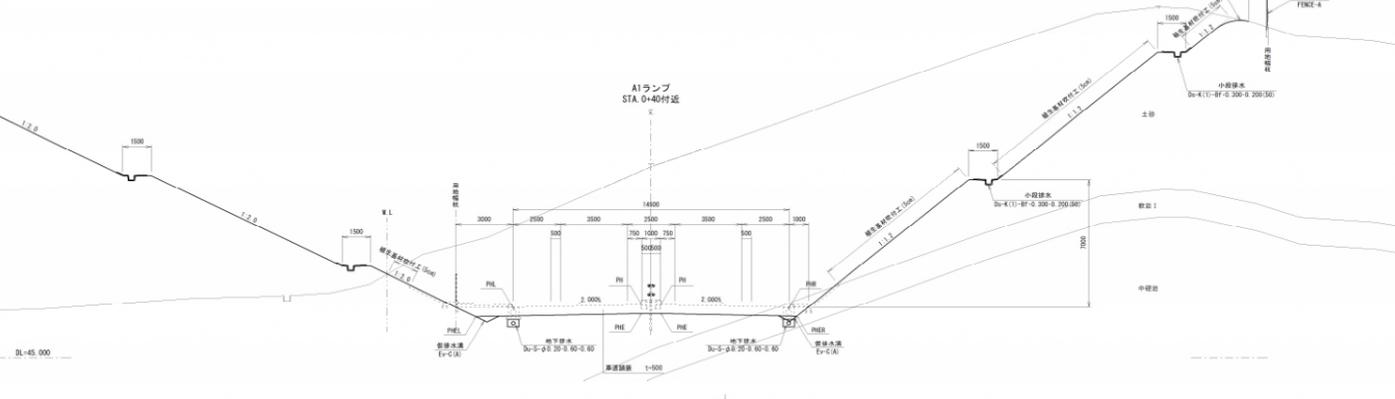

断面② (標準断面図 (取付道路～料金所))

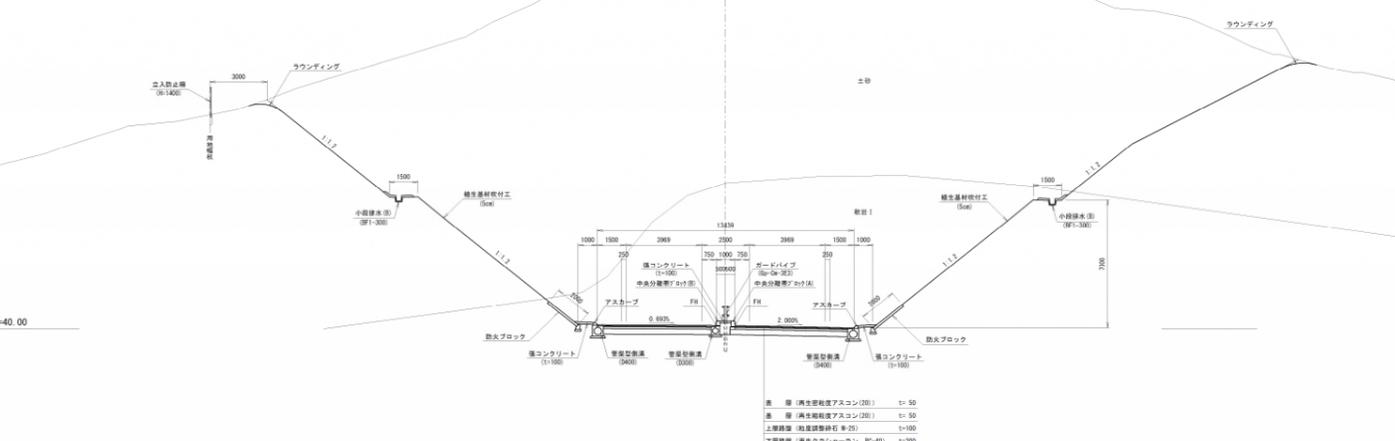

※断面図は「令和元年度(仮称)岡崎阿知和スマートインターチェンジ詳細設計業務」より抜粋
詳細については当該業務成果にて確認すること。

No	項目	【事業区分】		備考	参考貸与資料
		○=本事業対象 ×=本事業対象外			
		設計 (詳細設計)	施工		
①-1	阿知和地区工業団地 (調整池、流末水路等を含む)	○	○	・詳細設計、 施工 ともに、本事業の対象とする	・H30年度 阿知和地区工業団地 基本設計業務 報告書
①-2	造成協力地	× (市が実施)	○	・詳細設計は、本事業対象外とする。 ・施工は本事業で実施する。	・R元年度(仮称)岡崎阿知和 スマートIC詳細設計業務 報告書
②	場内道路	○	○	・詳細設計、 施工 ともに、本事業の対象とする ※(仮称)岡崎阿知和スマートIC上り線入口交差点～井ノ口橋交差点までの区間は別途、市が詳細設計を行う	・H30年度 阿知和地区工業団地 基本設計業務 報告書
③	水道施設 (ポンプ場、配水塔、調整池、減圧弁等の うち必要なもの及び水道管)	○	○	・詳細設計、 施工 ともに、本事業の対象とする。	・R元年度 阿知和地区工業団地 配水施設基本計画策定業務 報告書
④	北アクセス道路	× (市が実施)	○	・詳細設計は、本事業対象外とする。(別途、市がR3年度に実施予定) ・施工は、追加契約(本事業に係る契約の変更又は別途随意契約)の予定	・R2年度 阿知和地区工業団地北アクセス 道路予備設計業務成果
⑤	南アクセス道路	× (市が実施)	× (市が実施)	・詳細設計、 施工 ともに、本事業対象外とする。 ※ただし、本事業で活用する土砂の受入れを行うこと。	・H28年度 阿知和地区工業団地 造成事業に伴う周辺道路 検討業務 報告書
⑥	西アクセス道路 (岡崎阿知和スマートインター線)	× (市が実施)	× (市が実施)	・詳細設計、 施工 ともに、本事業対象外とする。 ※ただし、本事業で活用する土砂の受入れを行うこと。	・R元年度 市道岡崎阿知和 スマートインター線 詳細設計業務その2 報告書
⑦	東名高速道路 跨道橋 ・井ノ口橋の架け替え(撤去・新設) ・西阿知和橋の撤去	× (市が実施)	○	・詳細設計は、本事業対象外とする。(別途、市が令和2年度に実施予定) ・施工は本事業で実施する。	・R元年度 市道岡崎阿知和 スマートインター線 詳細設計業務 報告書
⑧	市道東阿知和滝1号線 (阿知和新橋～東名高速道路の区間 について、幅員4mの市道として再整 備を行う。)	○	○	・詳細設計、 施工 ともに、本事業の対象とする	-
⑨	自然環境保全対策 (猛禽類の餌場環境の整備)	○	○ (事業者は 粗造成を行う)	・詳細は別紙9を参照のこと	・H27～28年度 岡崎市阿知和地区 工業団地造成事業に係る生活環境等 影響調査業務 報告書
⑩	自然環境保全対策 (植物類及び動物(鳥類を除く)の移 植)	○	○	・同上	・H28～29年度 岡崎市阿知和地区 工業団地造成事業に係る生活環境等 影響調査補完調査業務 報告書