


土地利用計画平面図

(A3) S=1:4000

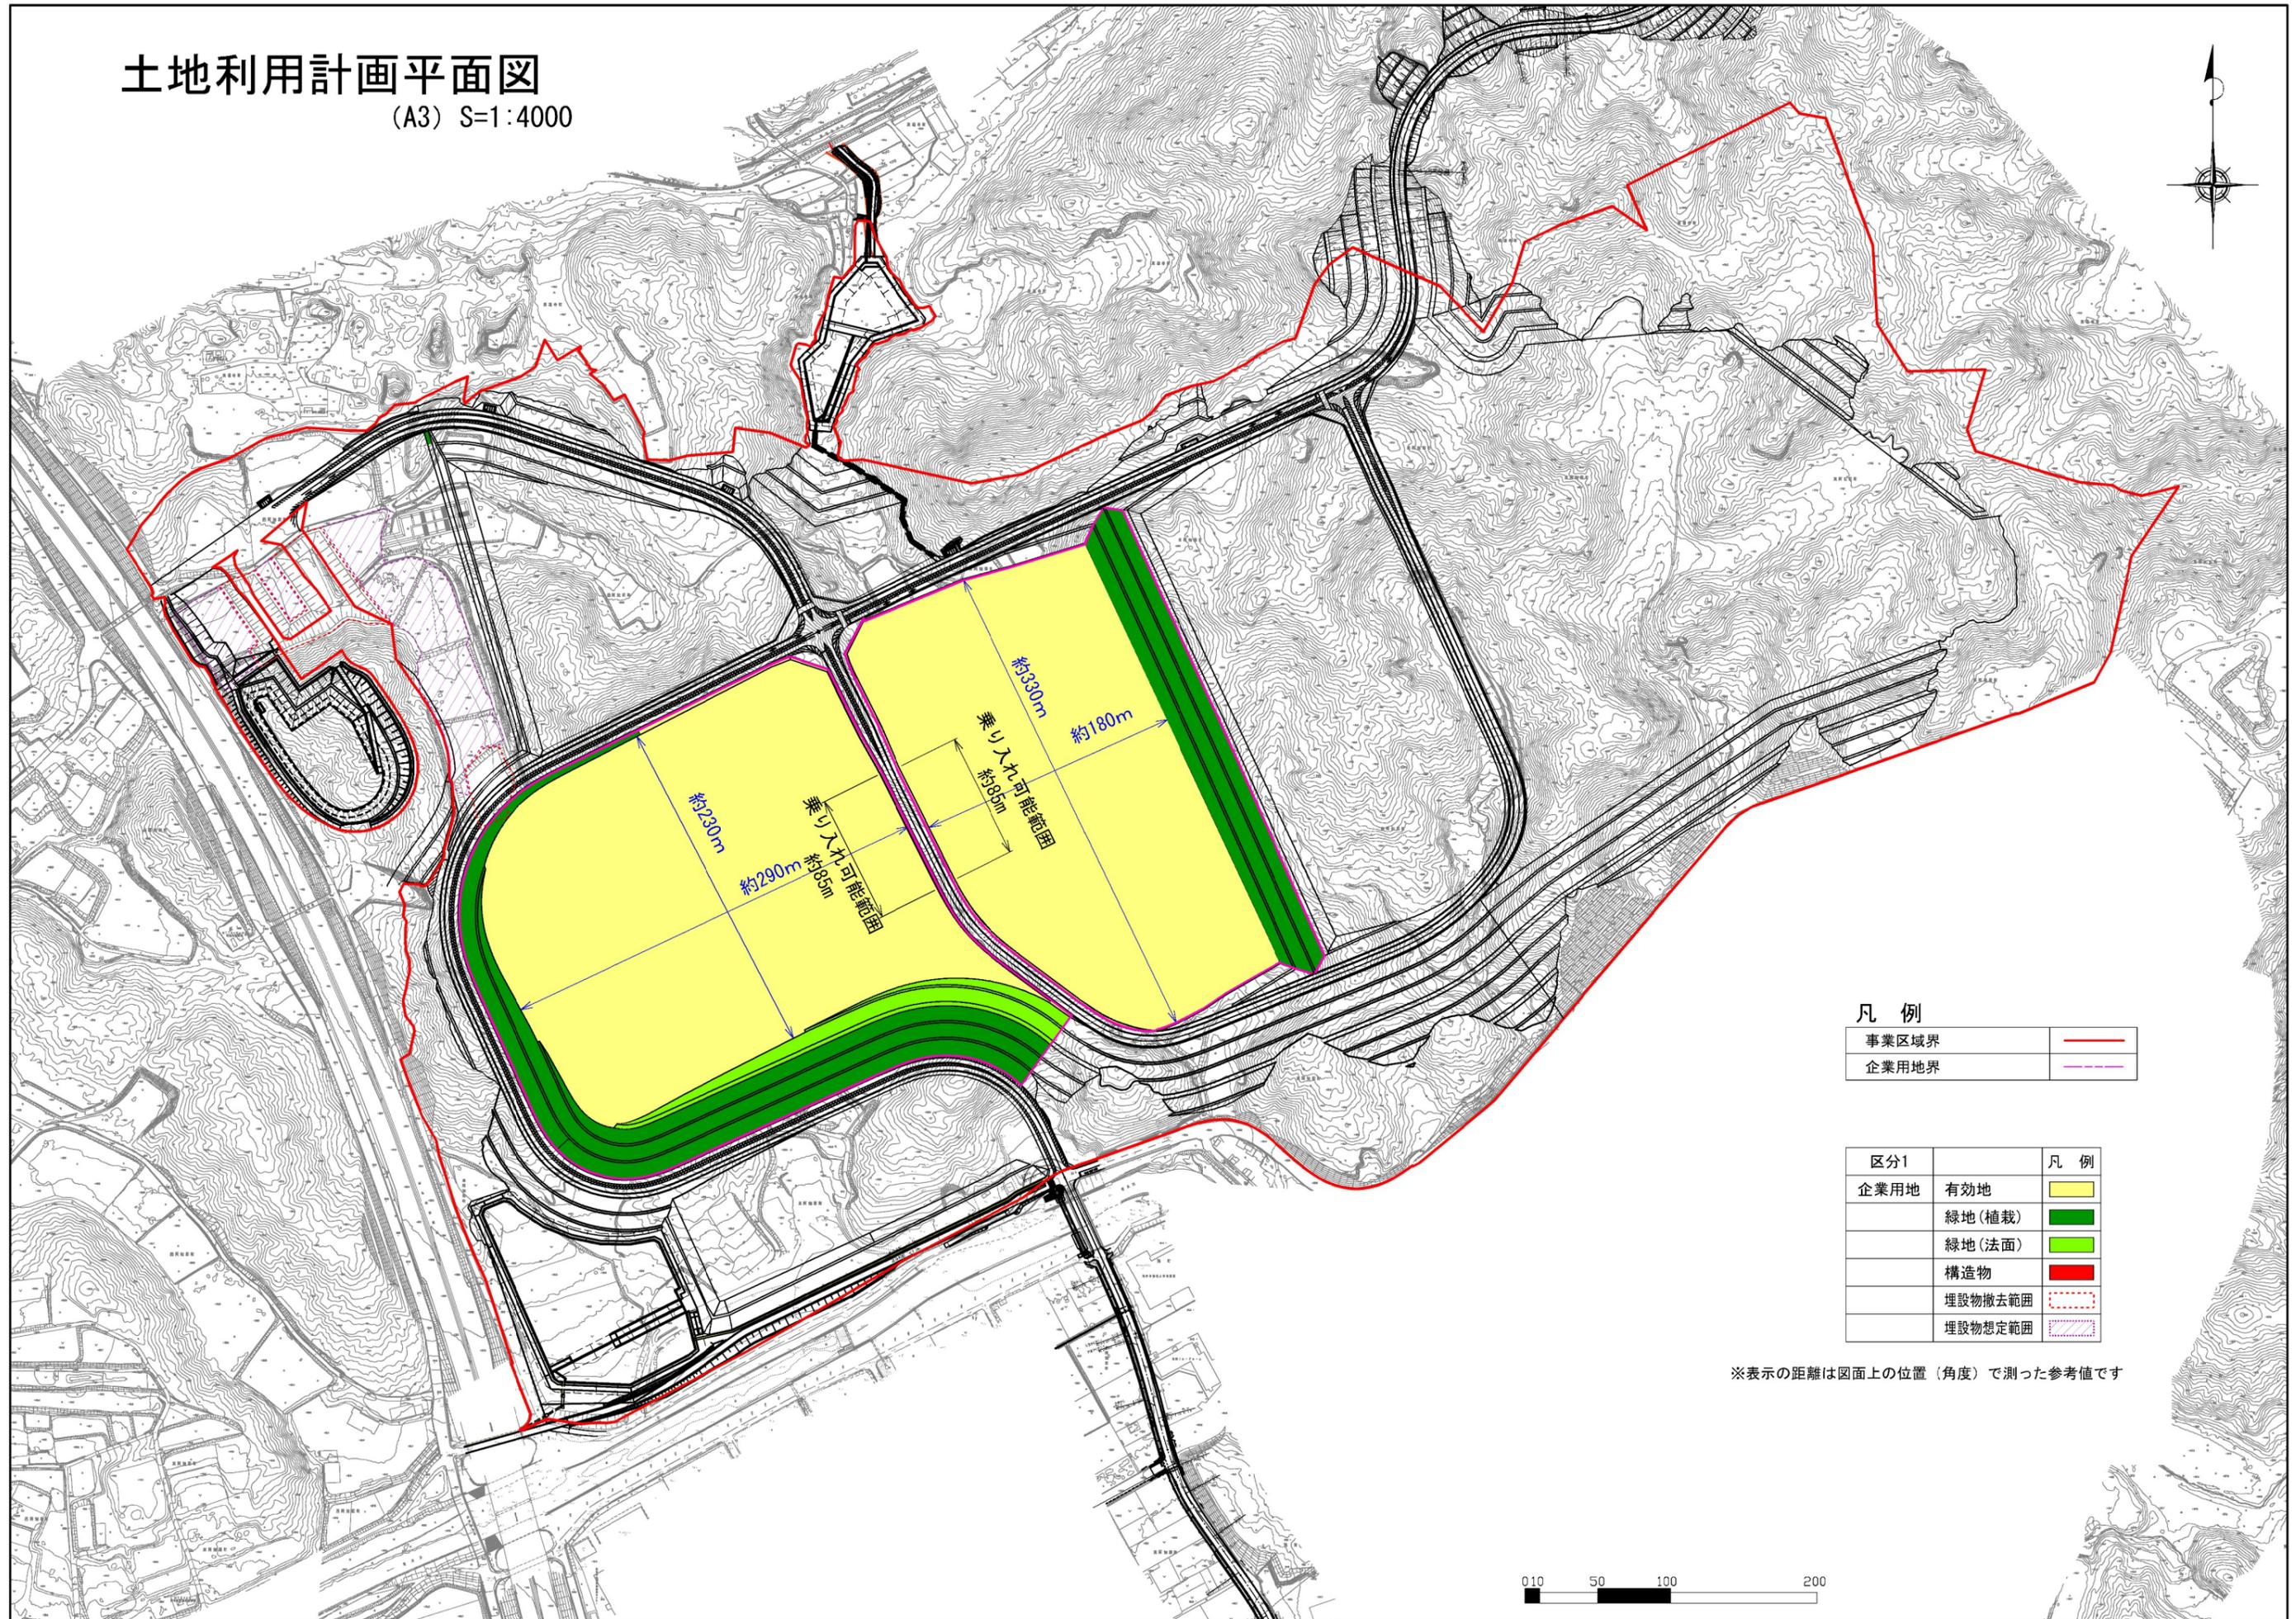

凡例

事業区域界	—
企業用地界	- - -


区分1		凡例
企業用地	有効地	■
	緑地(植栽)	■
	緑地(法面)	■
	構造物	■
	埋設物撤去範囲	- - -
	埋設物想定範囲	⋯

※表示の距離は図面上の位置(角度)で測った参考値です




土地利用計画平面図(企業用地②)

(A3) S=1:1500

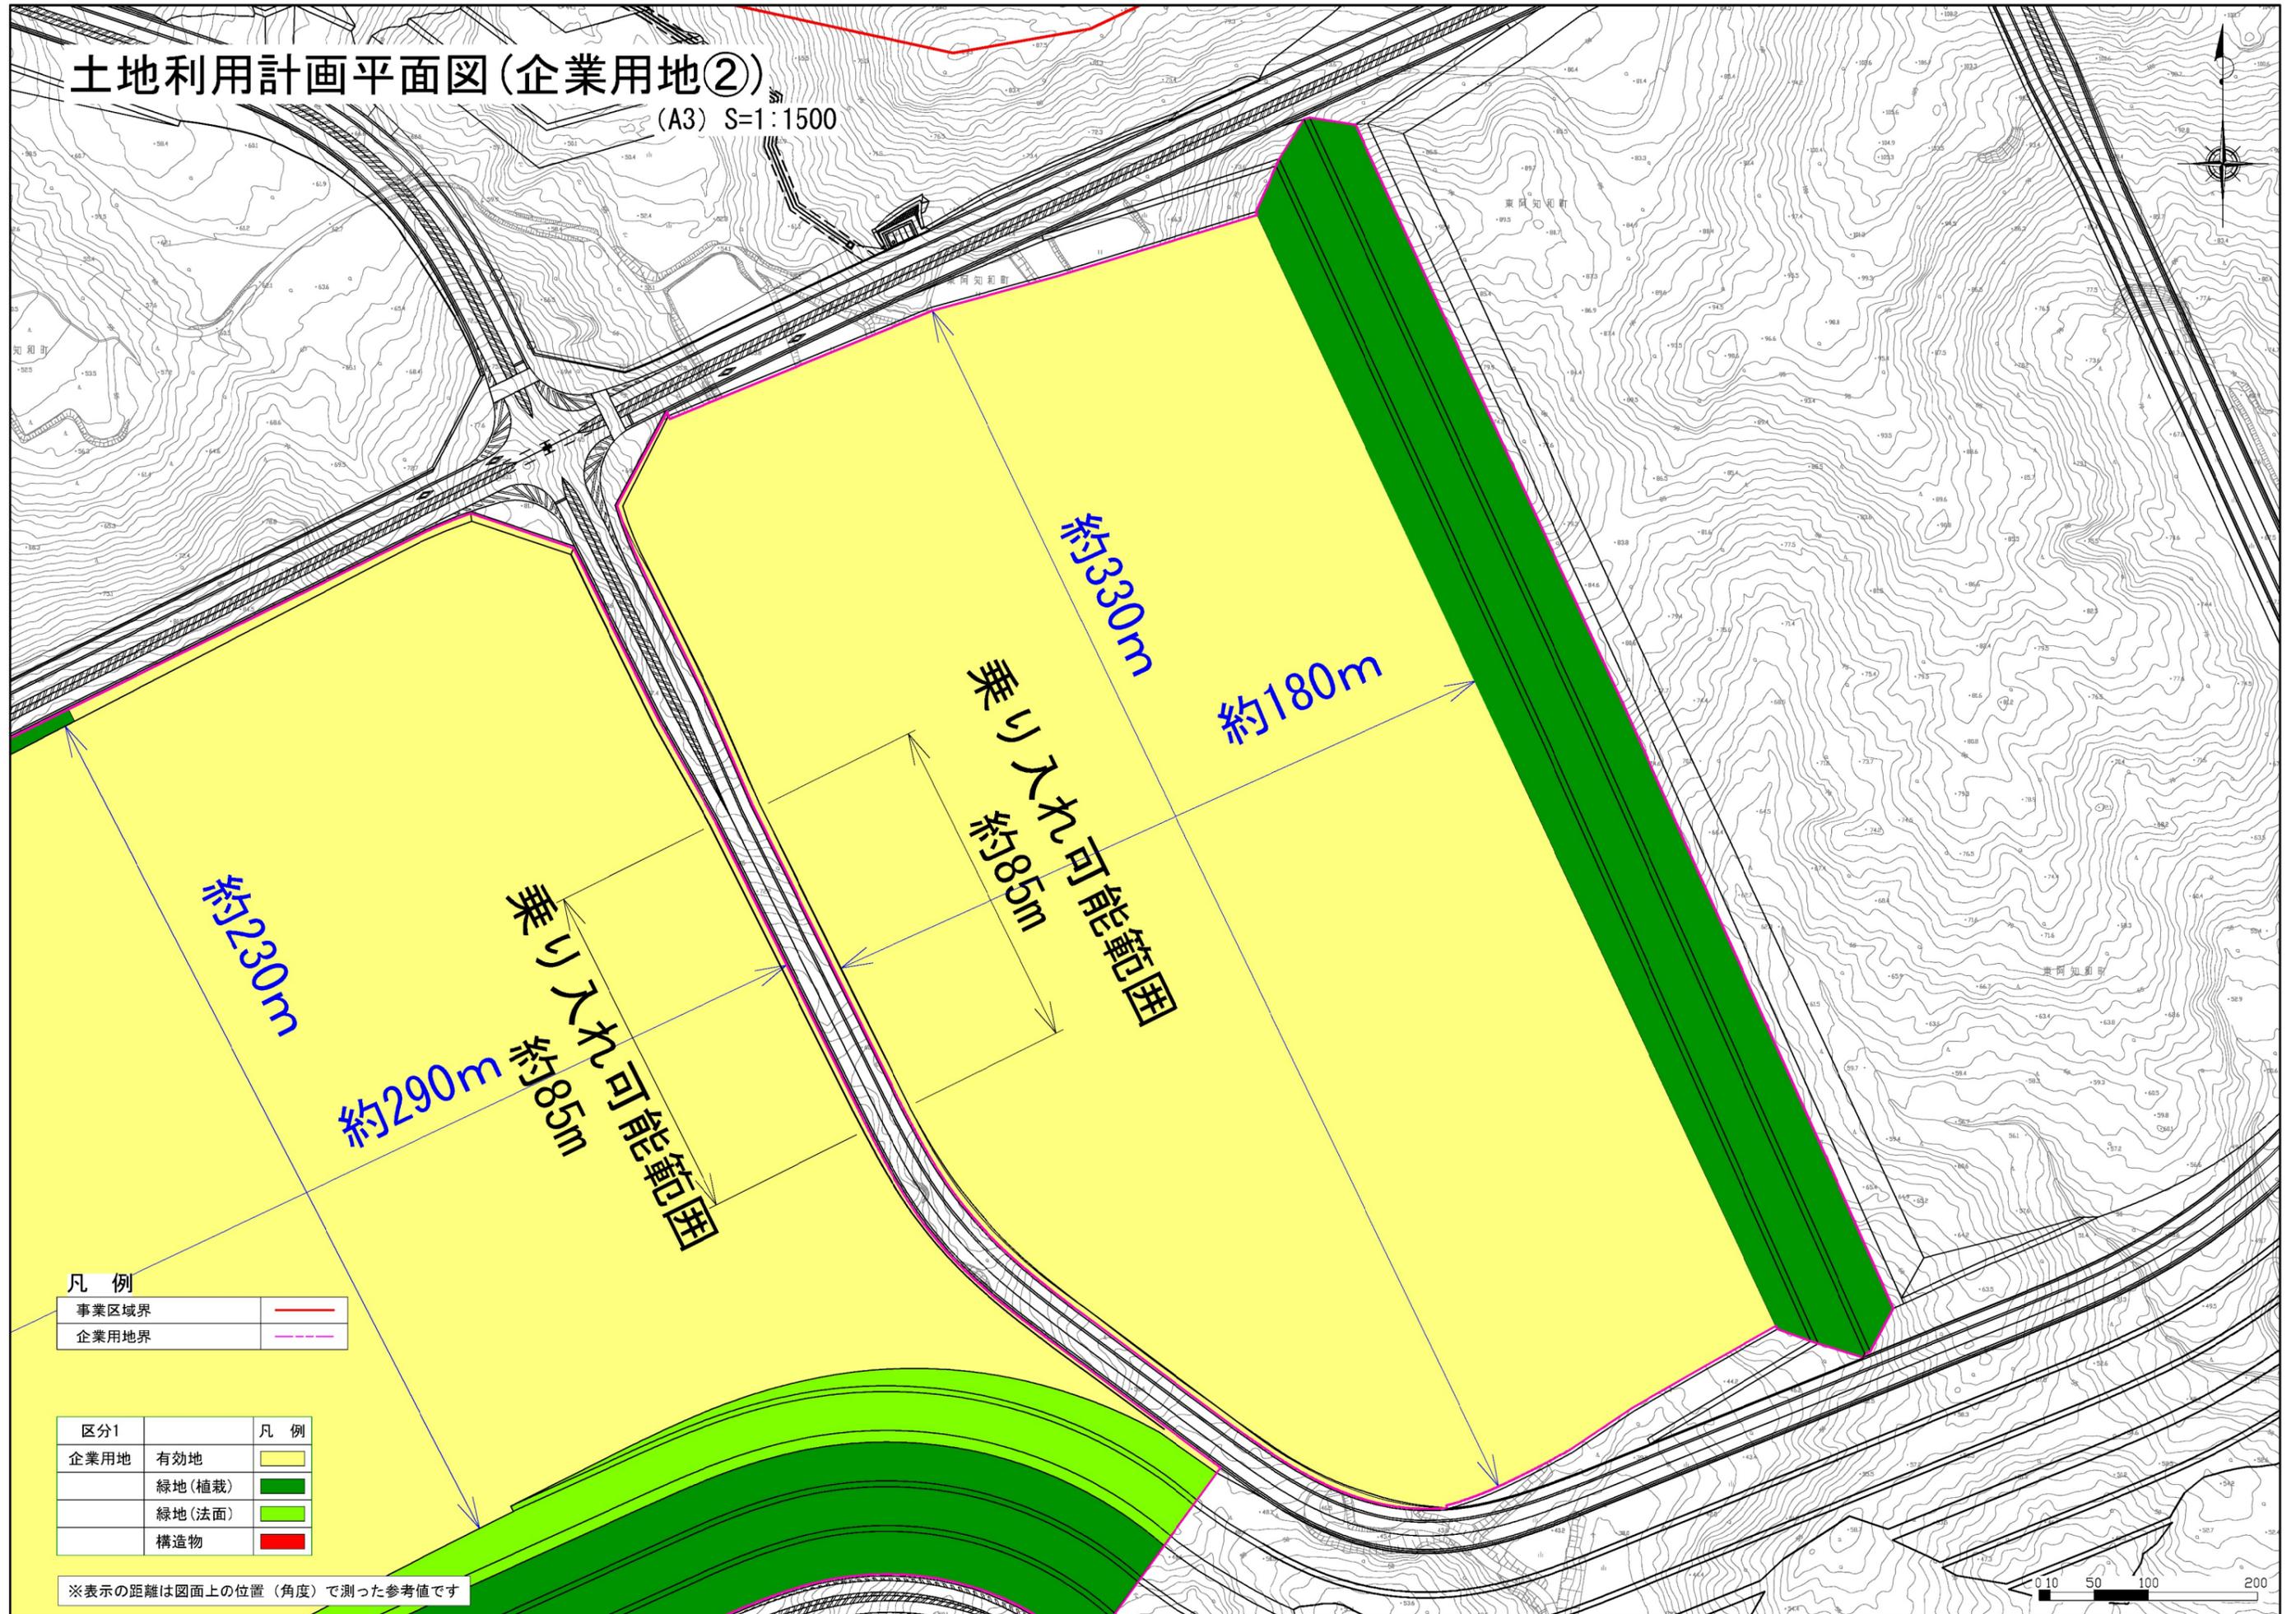

土地利用計画平面図(企業用地③)

(A3) S=1:1500

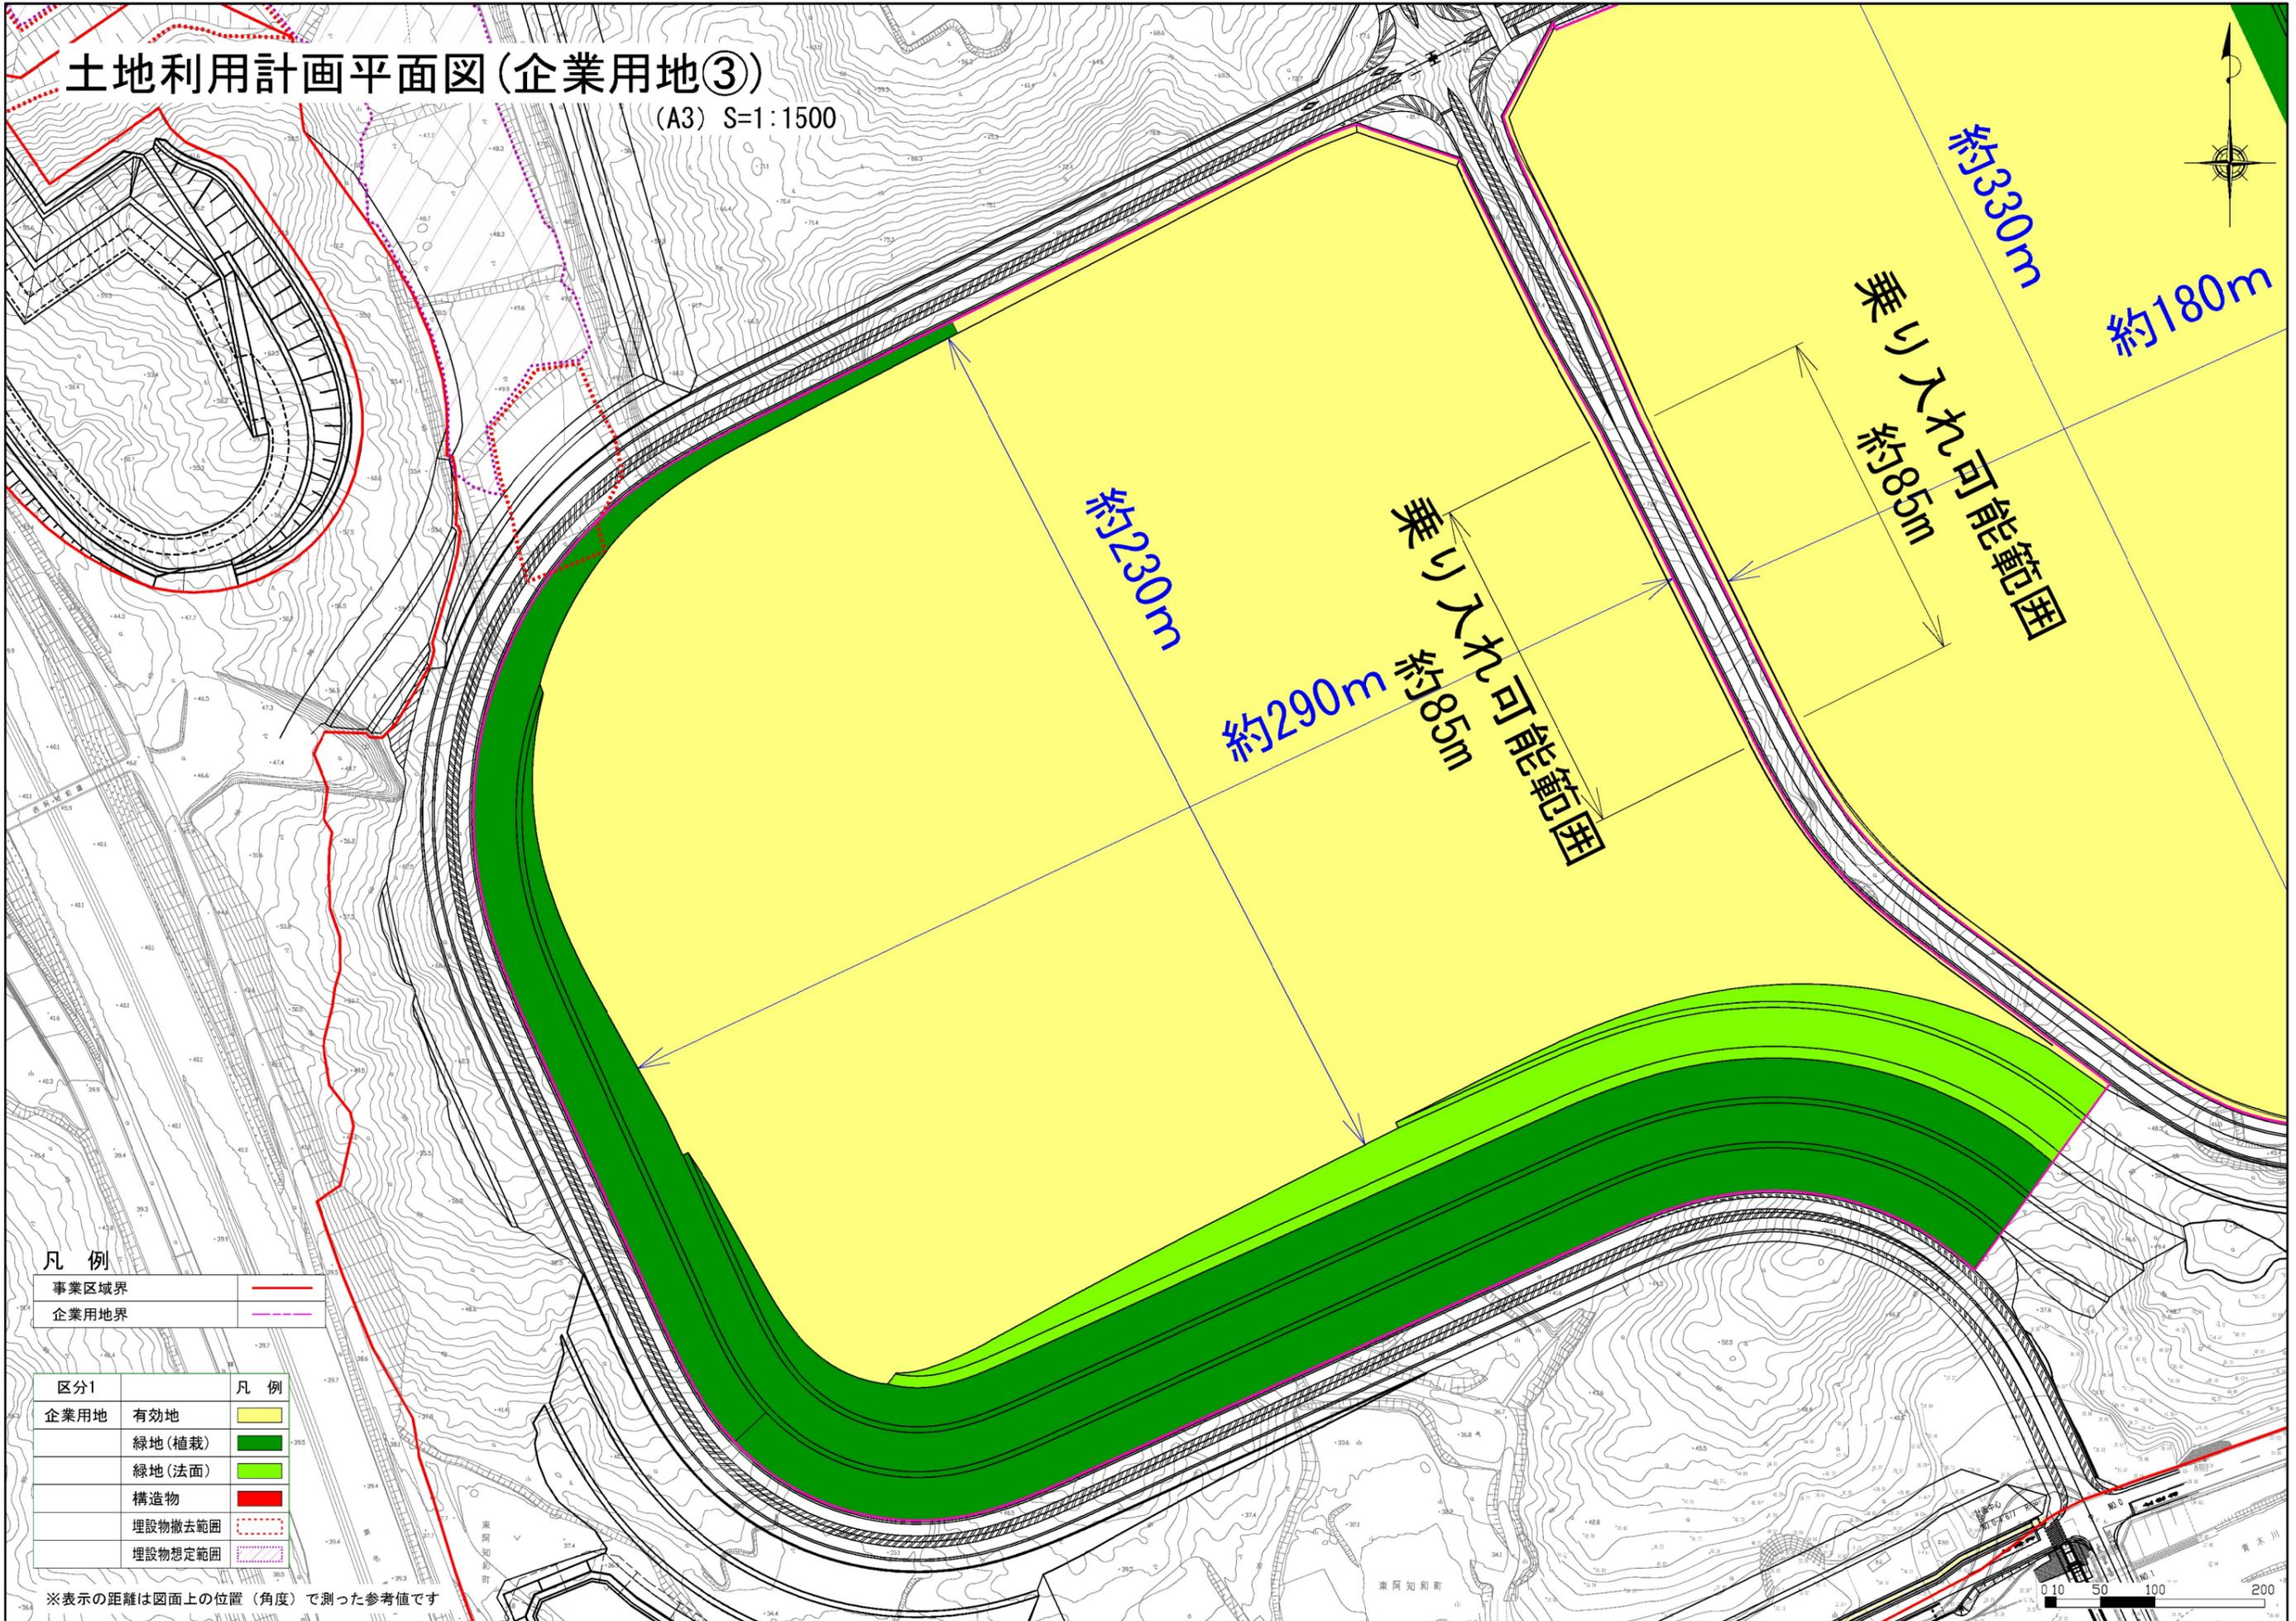

凡例

事業区域界	
企業用地界	

区分1	凡例
企業用地 有効地	
緑地(植栽)	
緑地(法面)	
構造物	
埋設物撤去範囲	
埋設物想定範囲	

※表示の距離は図面上の位置(角度)で測った参考値です