


上水道配管計画全体平面図

S=1:2,000 (A1)

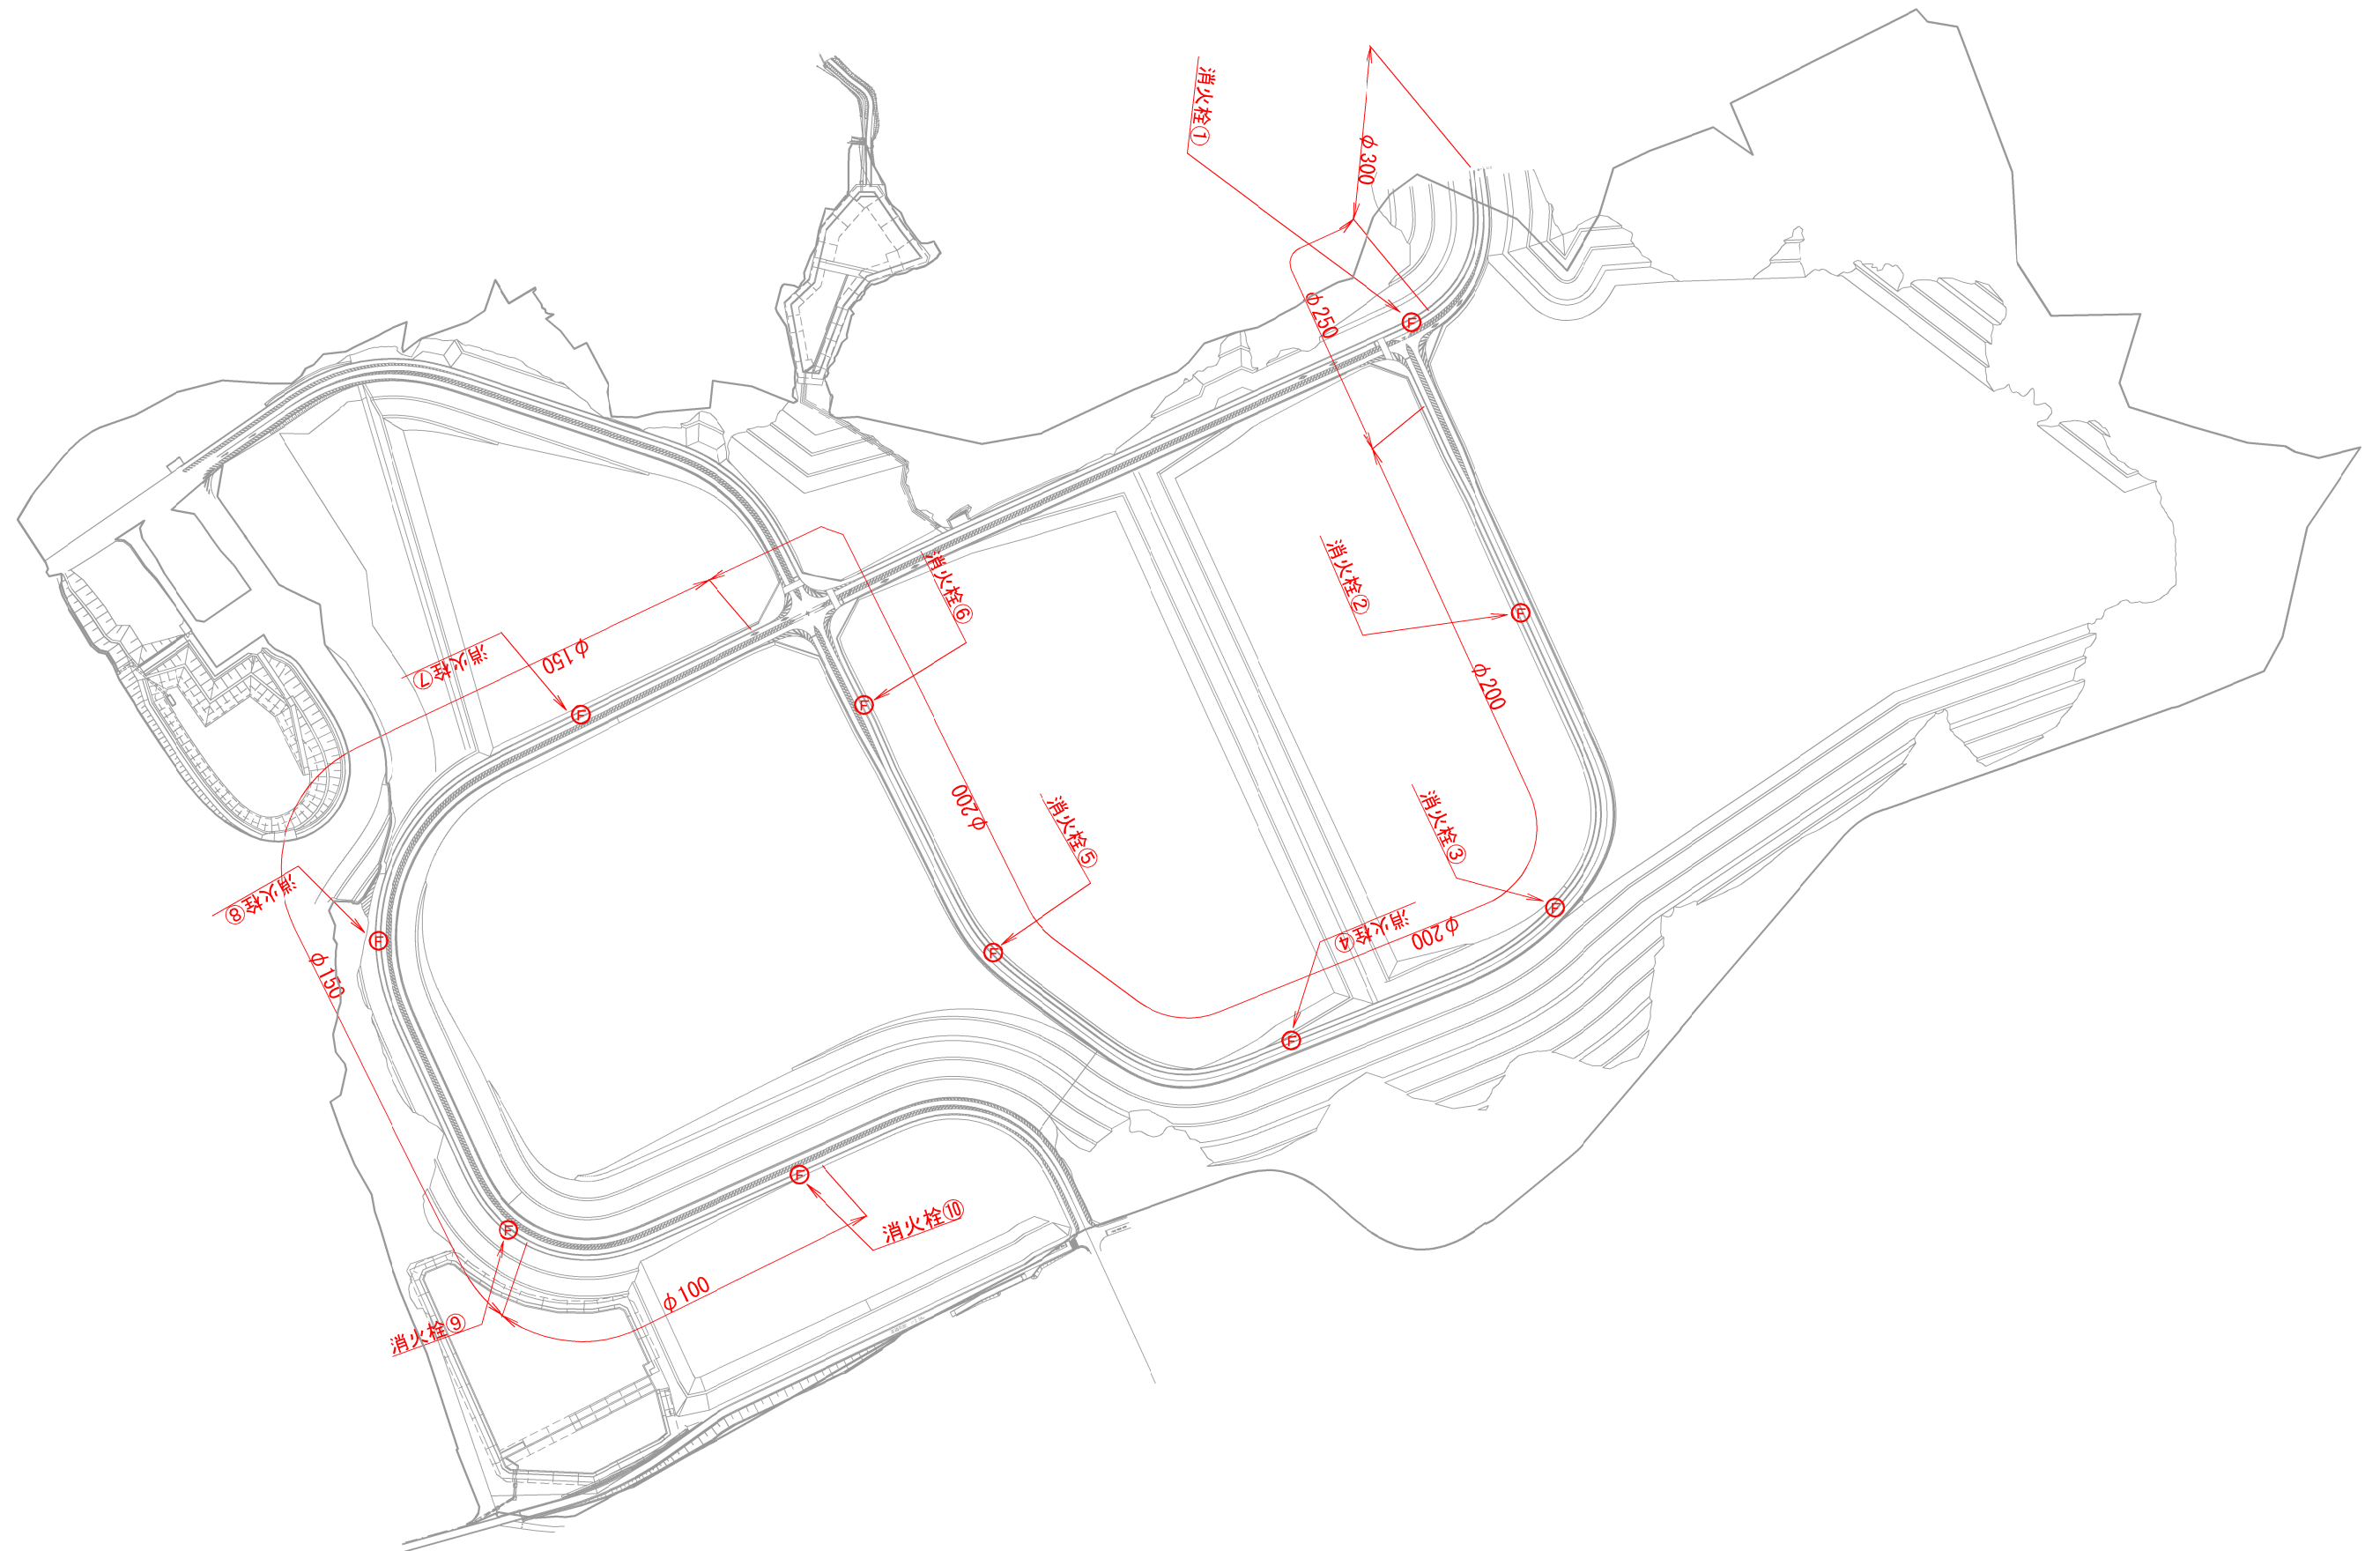

※現時点での計画図面であり、今後変更することがあります。