


埋設物の撤去・想定範囲に関する図面（詳細版）企業用地③

(A3) S=1:1500

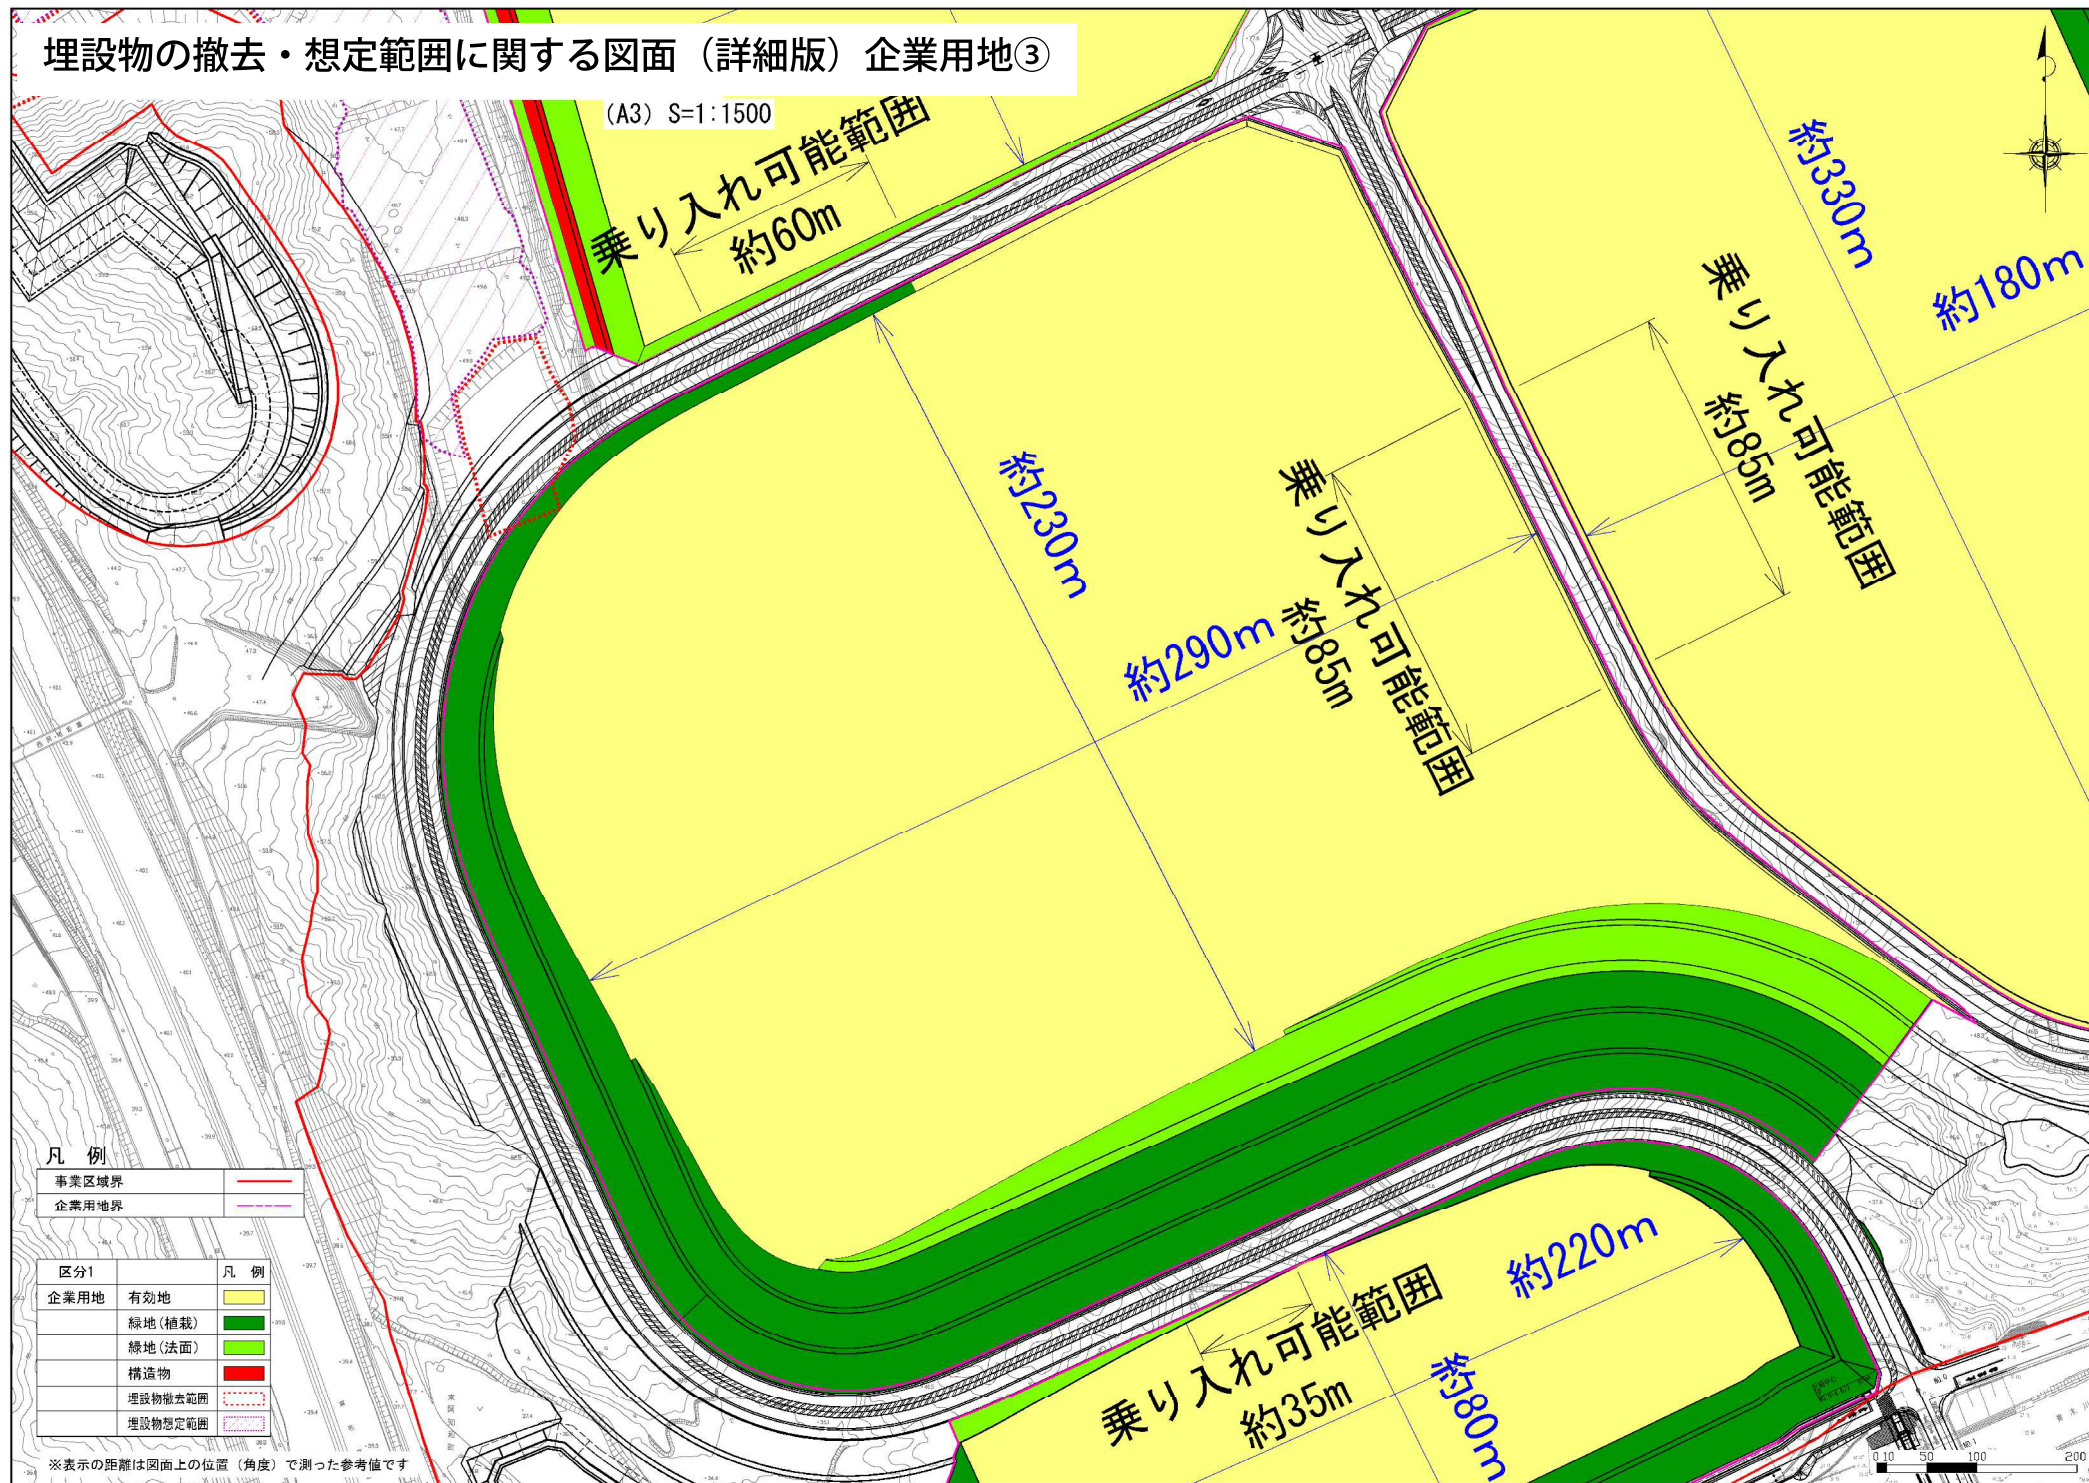

埋設物の撤去・想定範囲に関する図面（詳細版）企業用地⑤

(A3) $S=1:1500$

