


土地利用計画平面図

(A3) S=1:4000

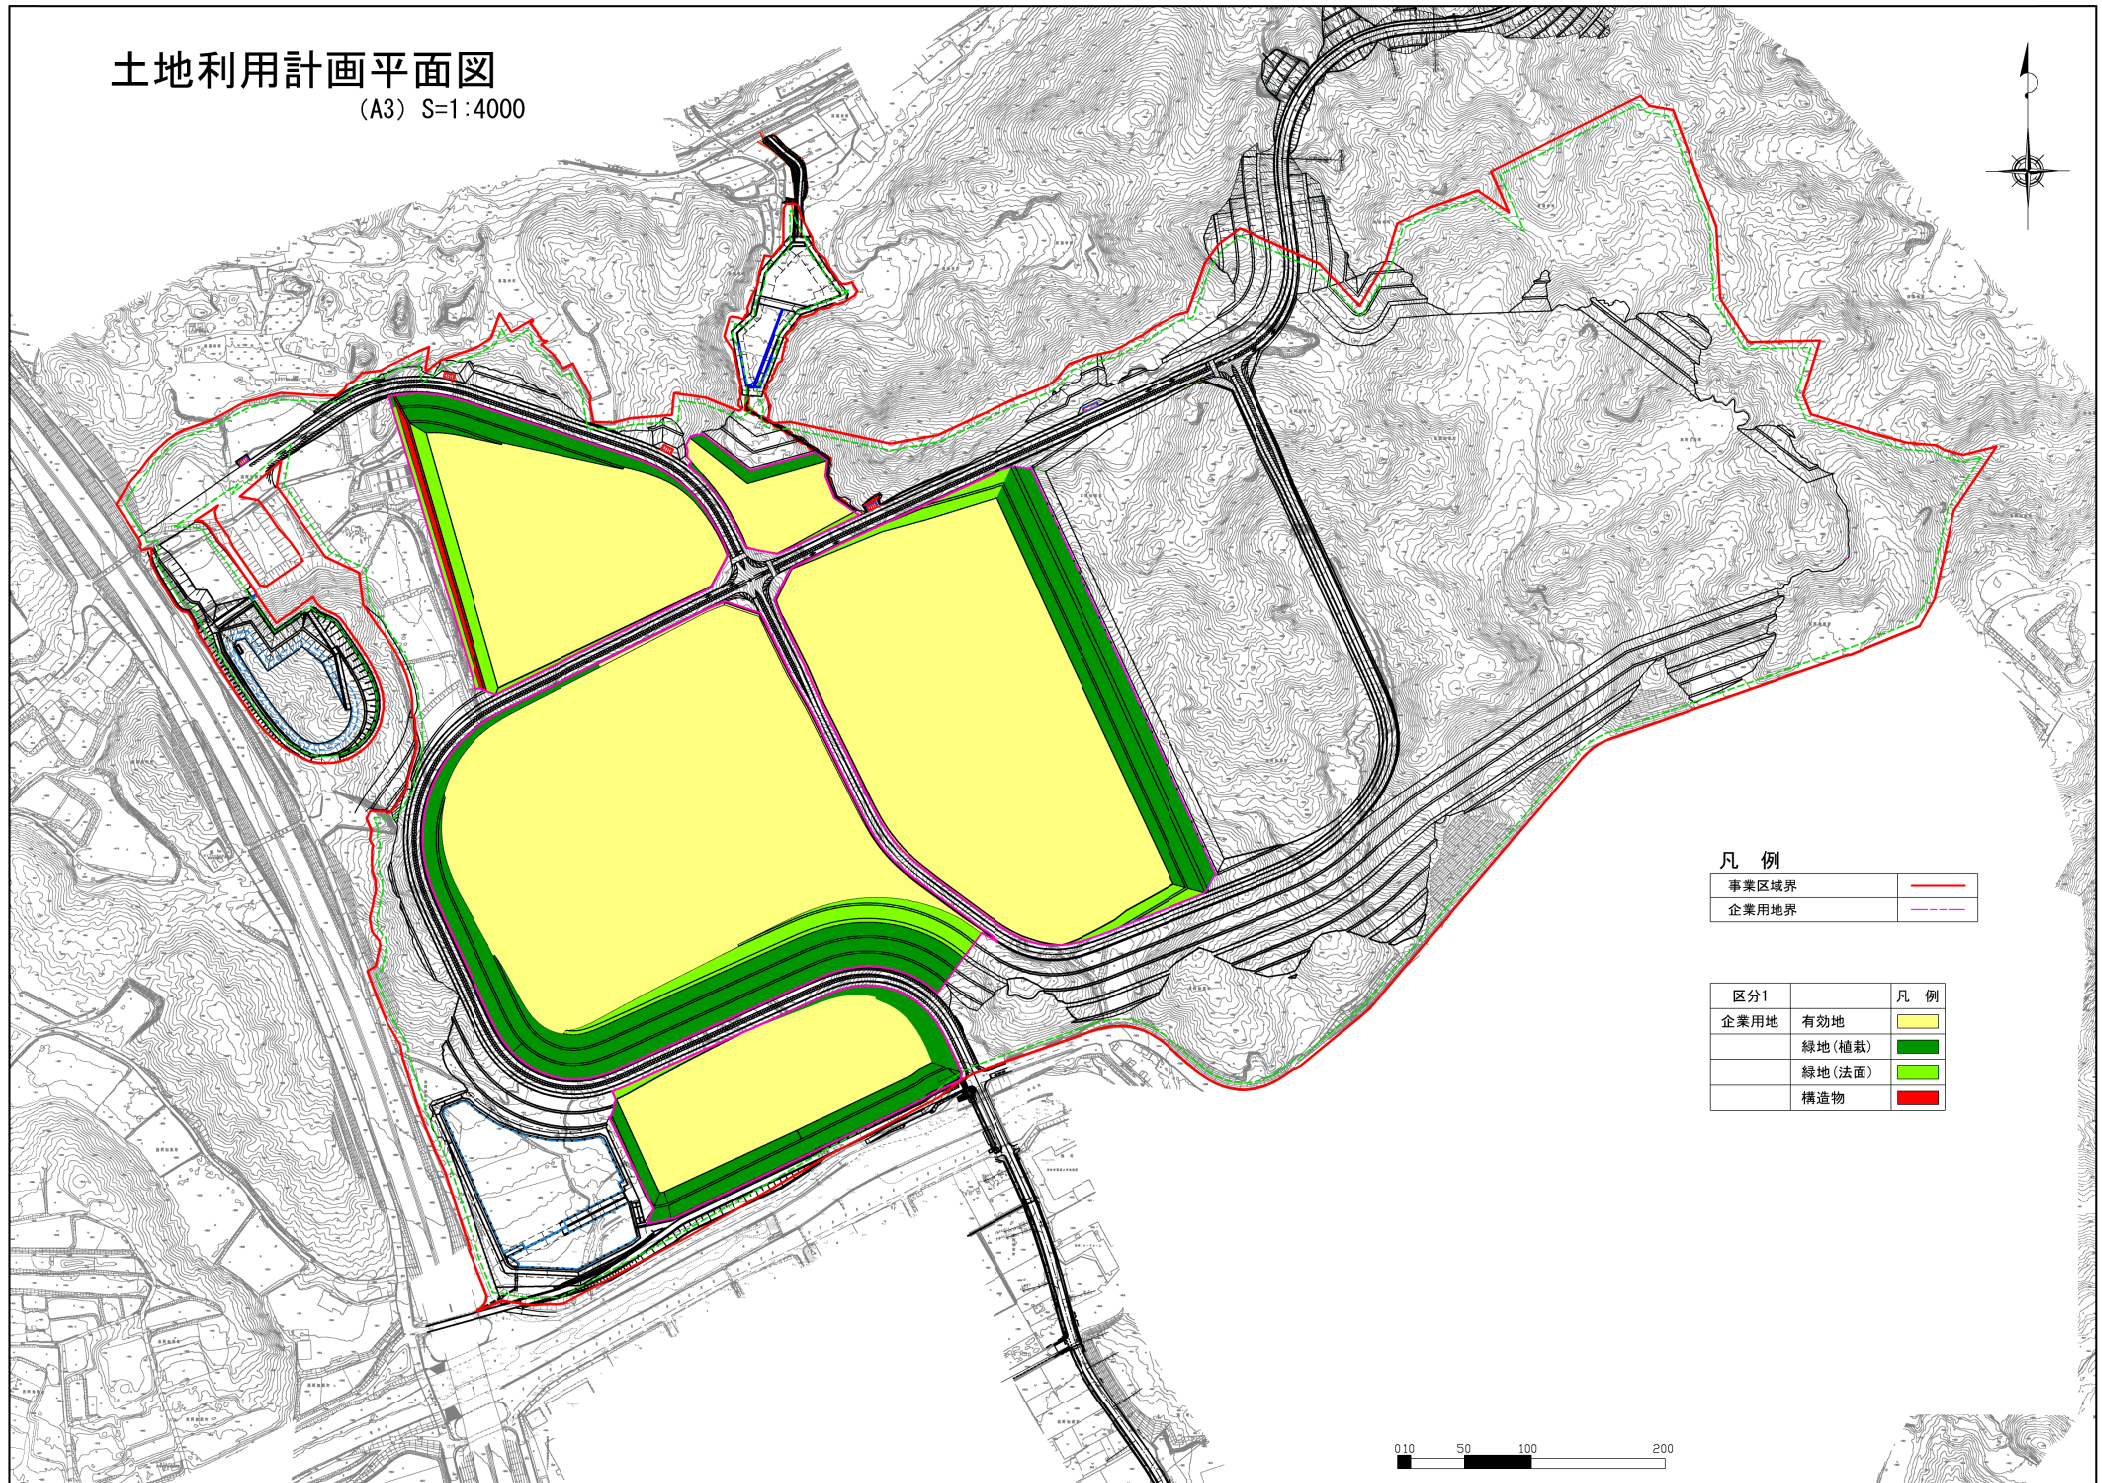

凡 例	
事業区域界	
企業用地界	

区分1		凡 例
企業用地	有効地	
	緑地(植栽)	
	緑地(法面)	
	構造物	

