



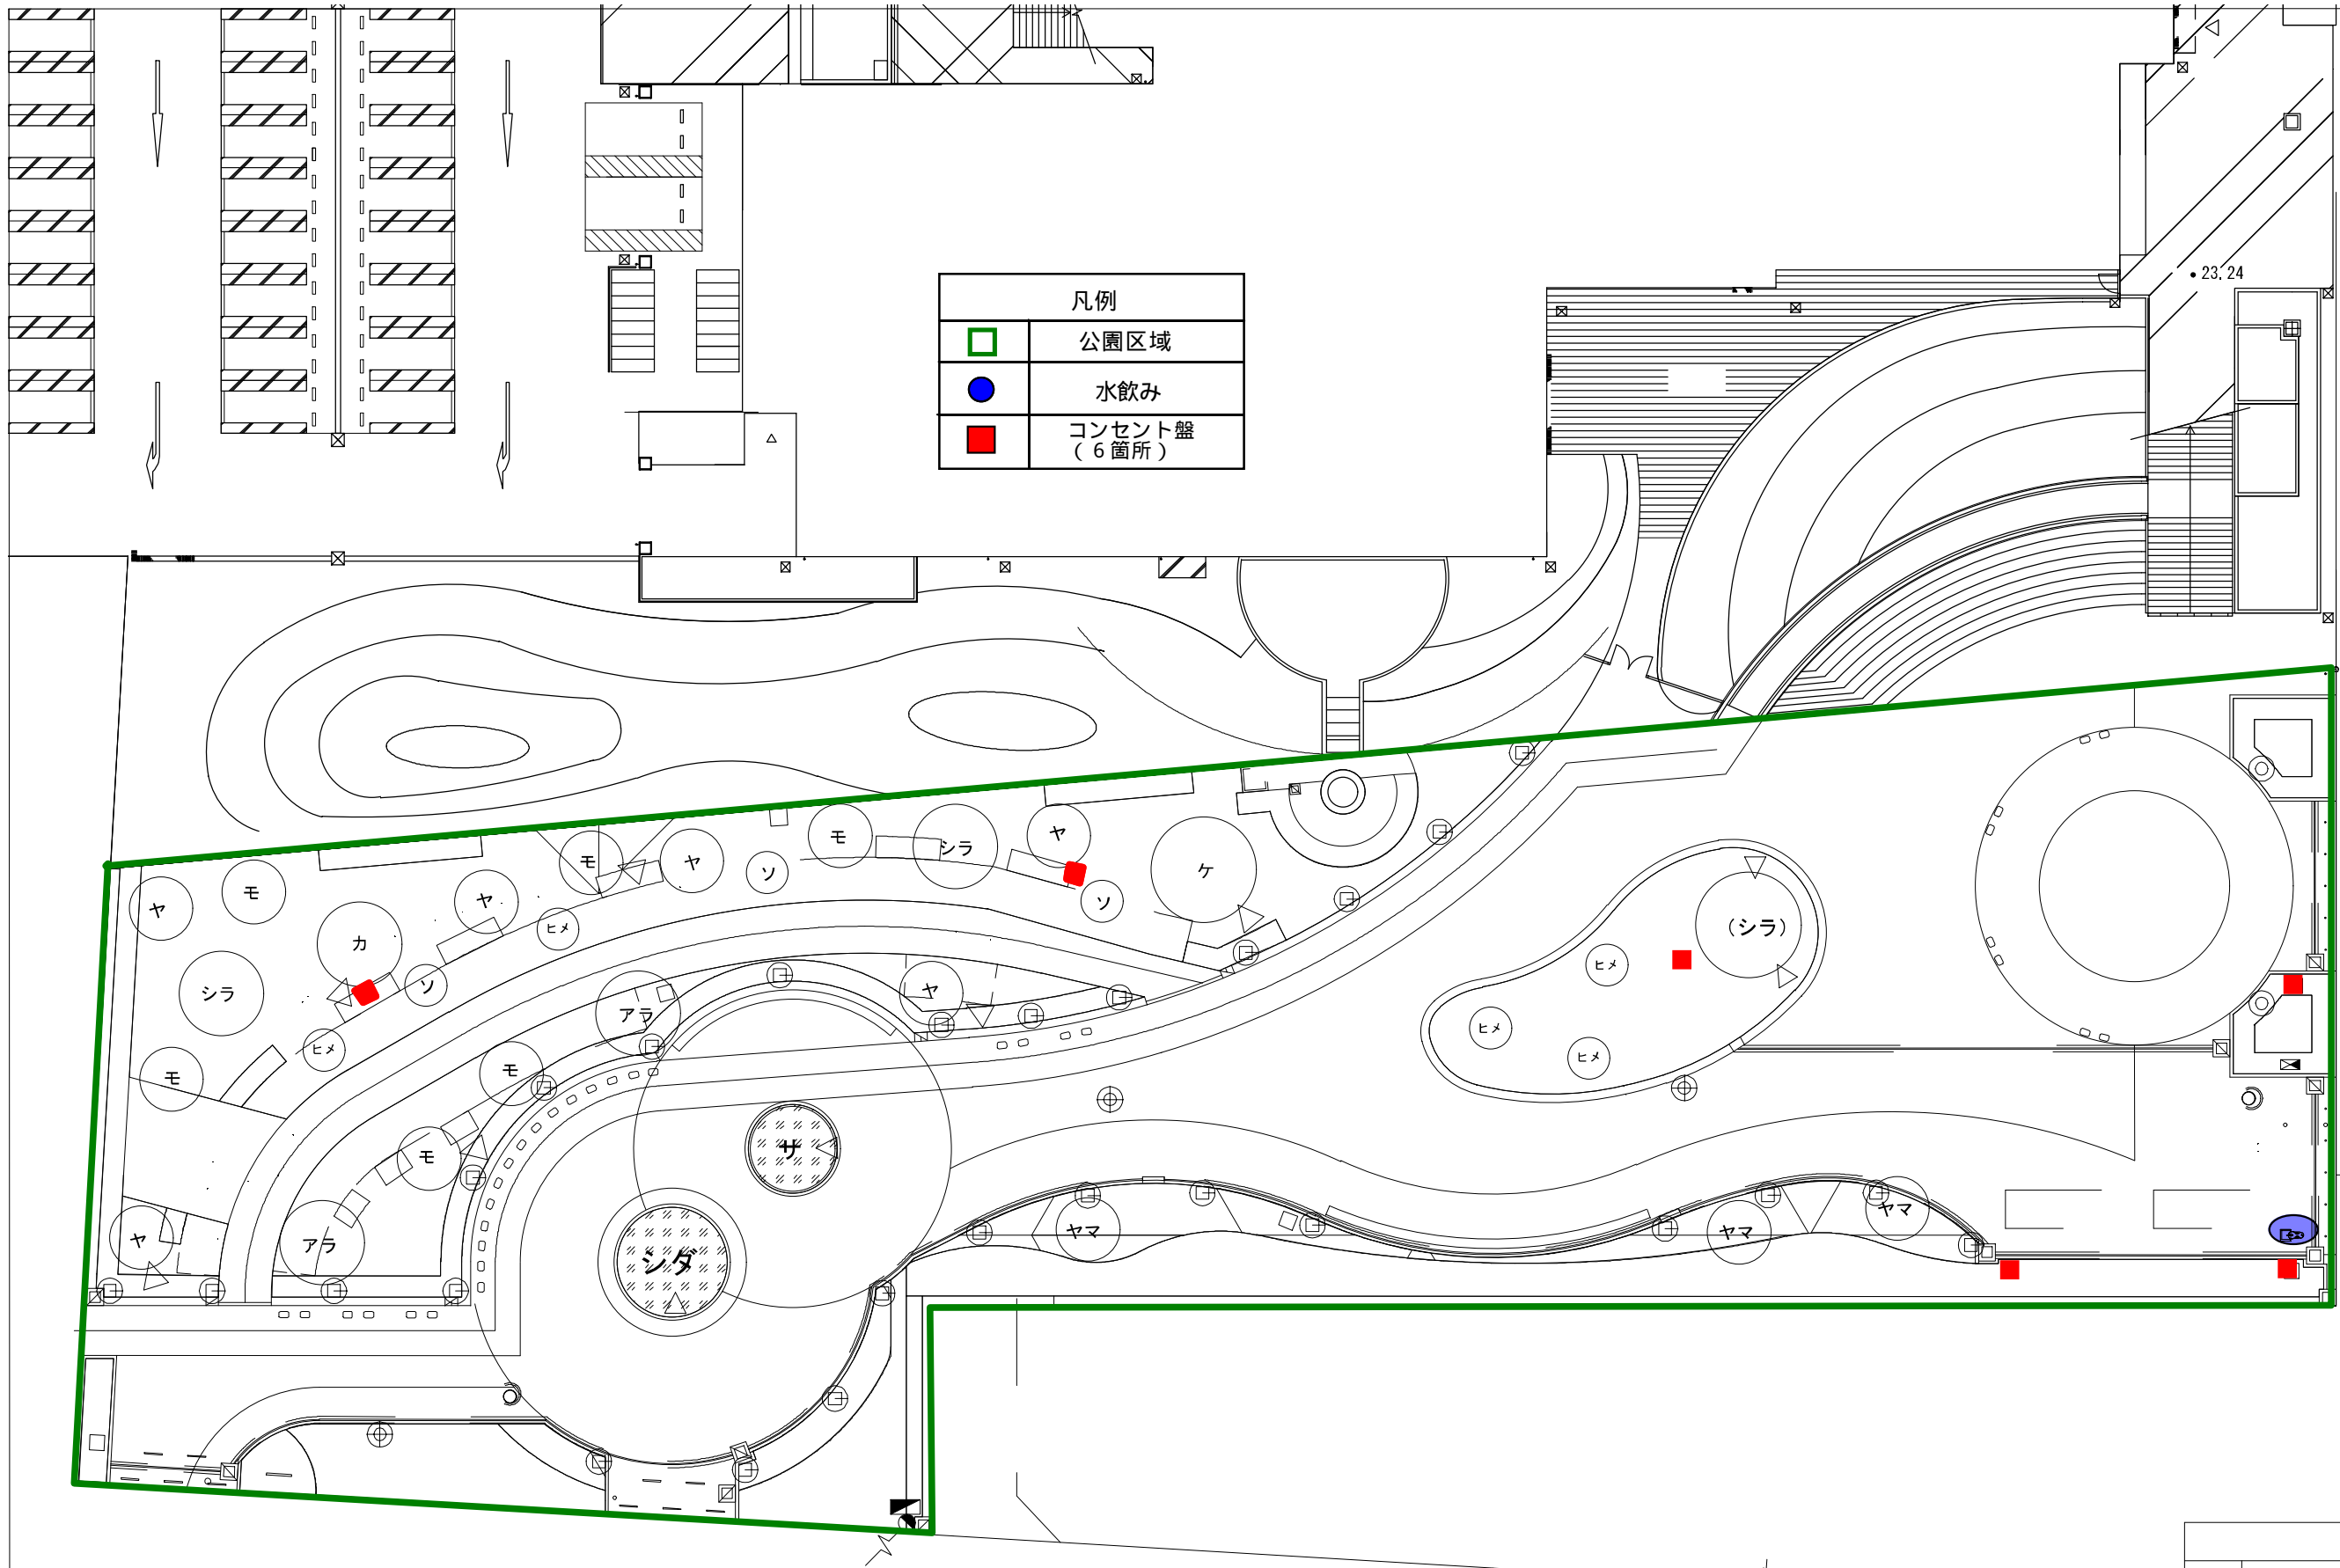

凡例	
■	公園区域
●	水飲み
■	コンセント盤 (6箇所)

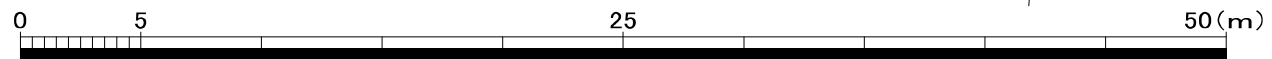

N4146
⊕

A3=1:300

図面名称 出会いの杜公園施設配置図			
縮尺	S=1:250 (A1) S=1:500 (A3)	平成	年 月 日
岡崎市都市整備部市街地整備課			