


資料4 周辺インフラ図(下水管)

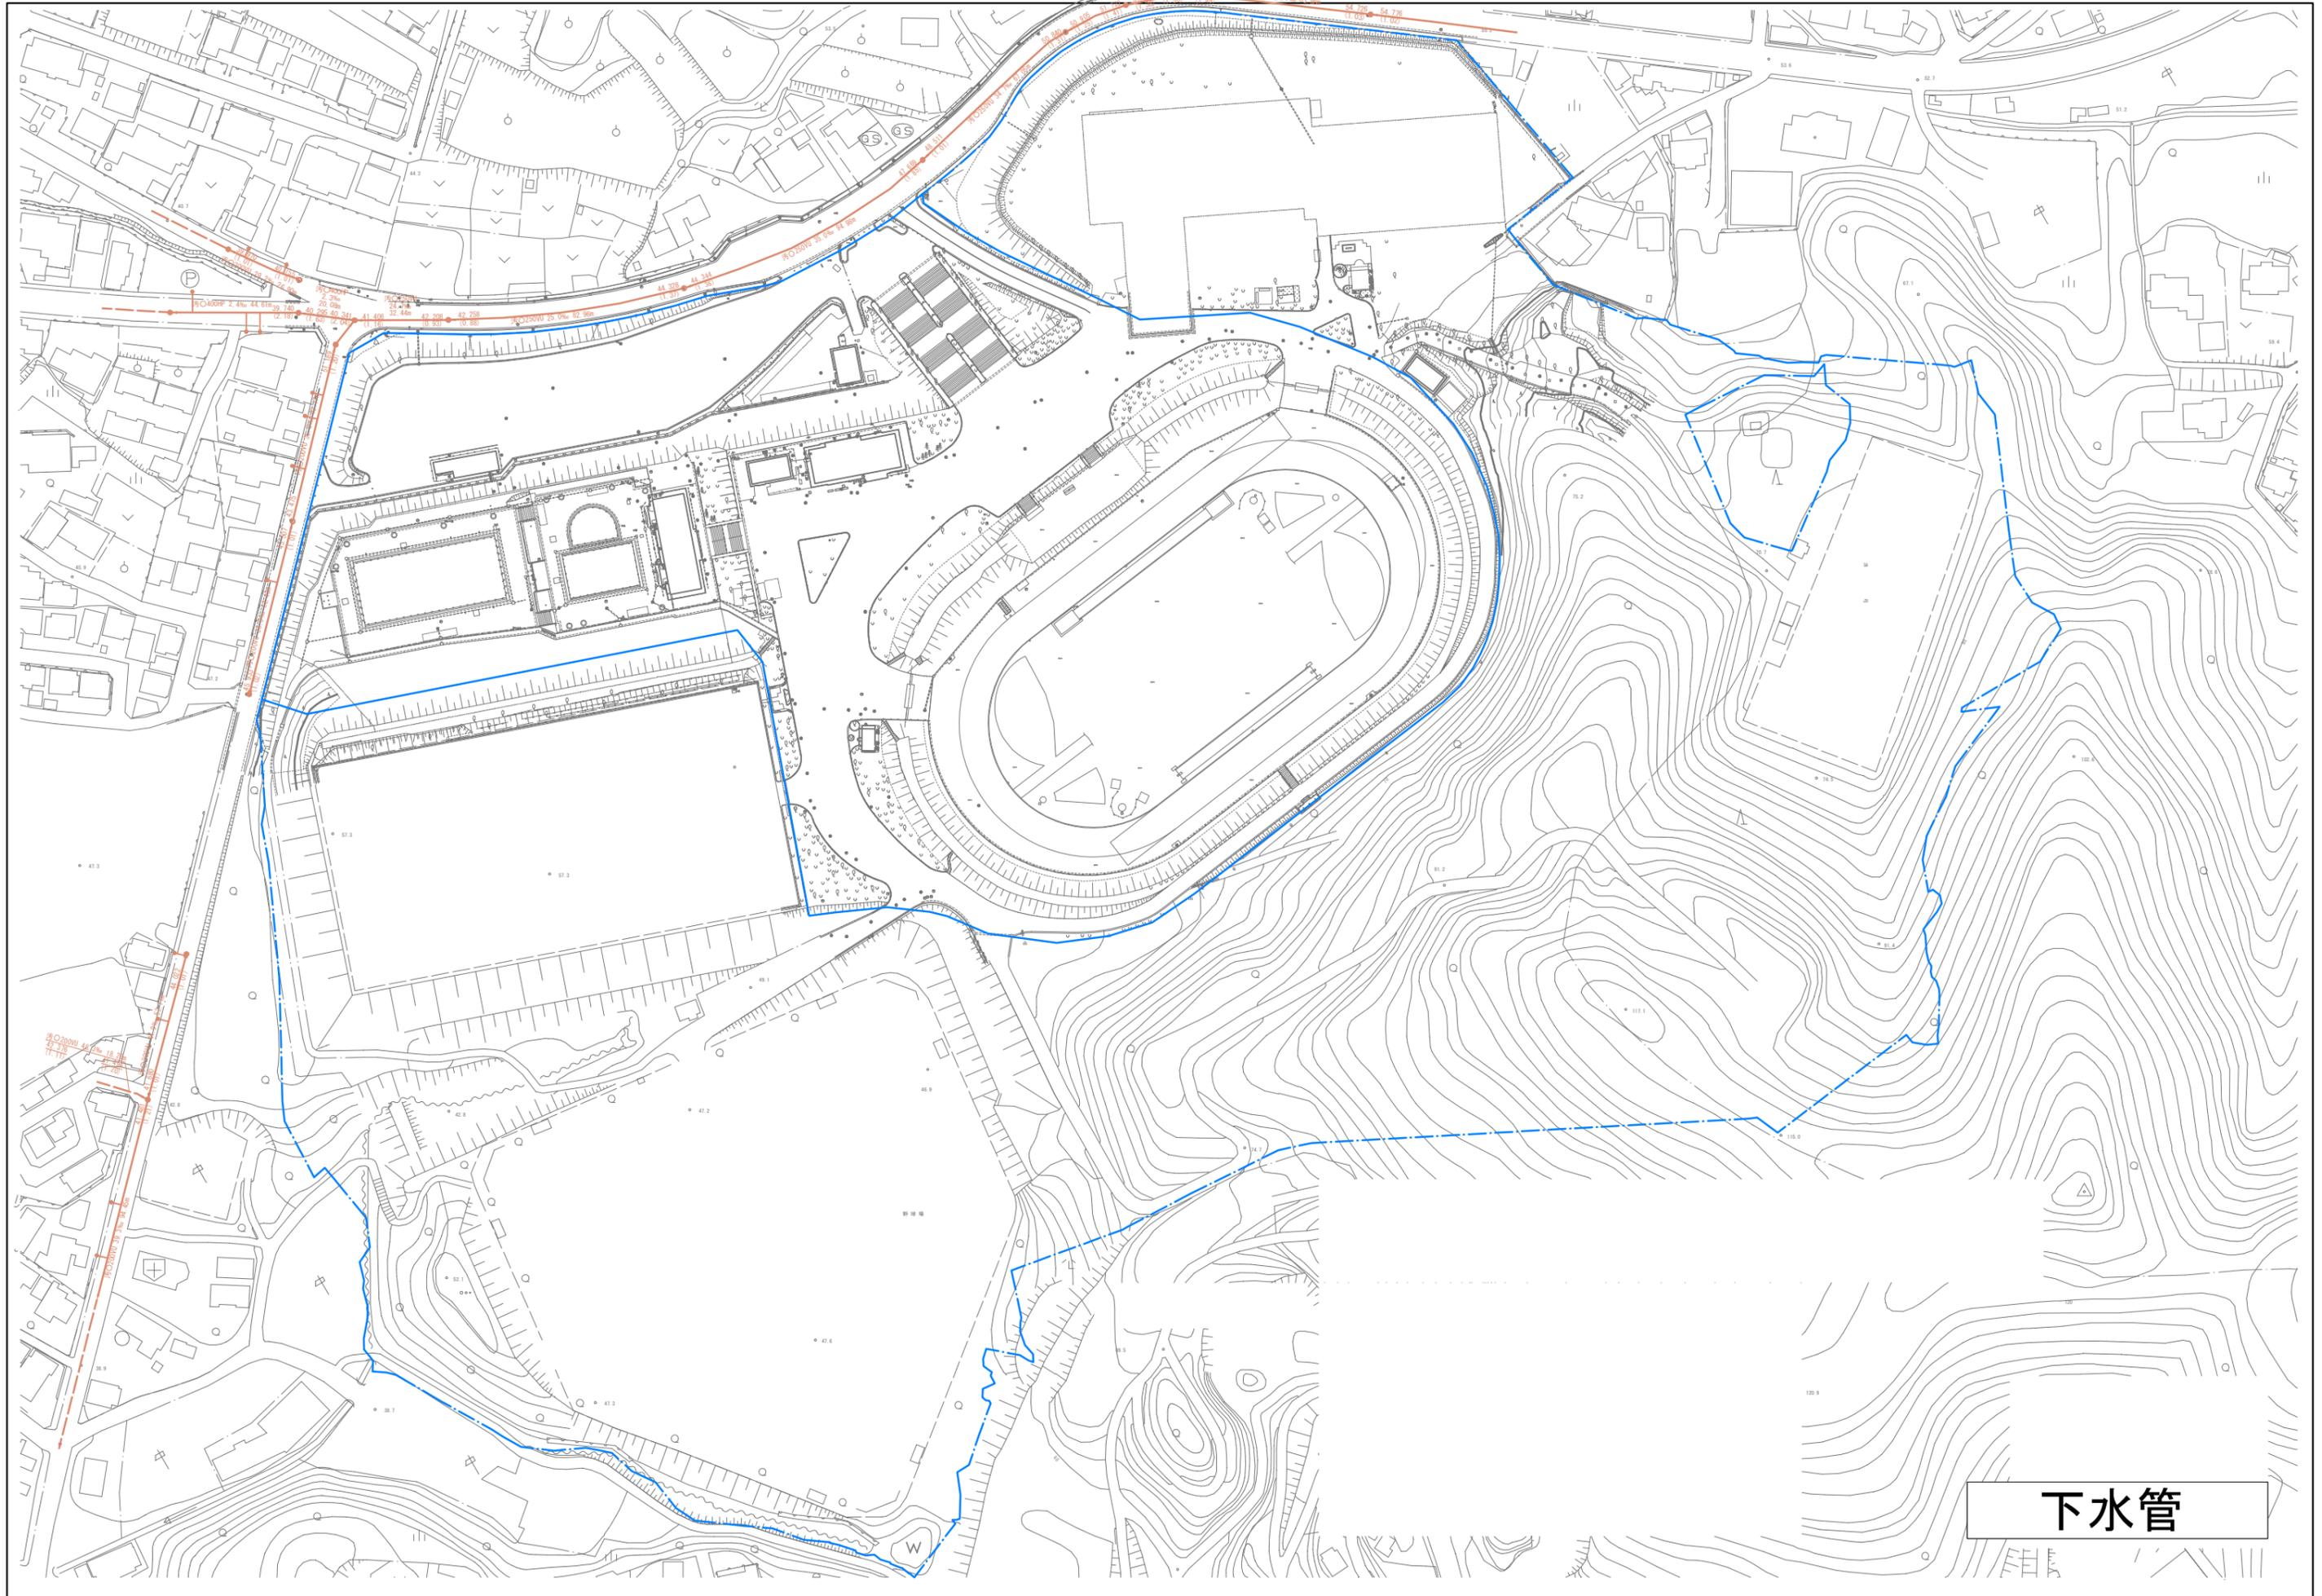

下水管