
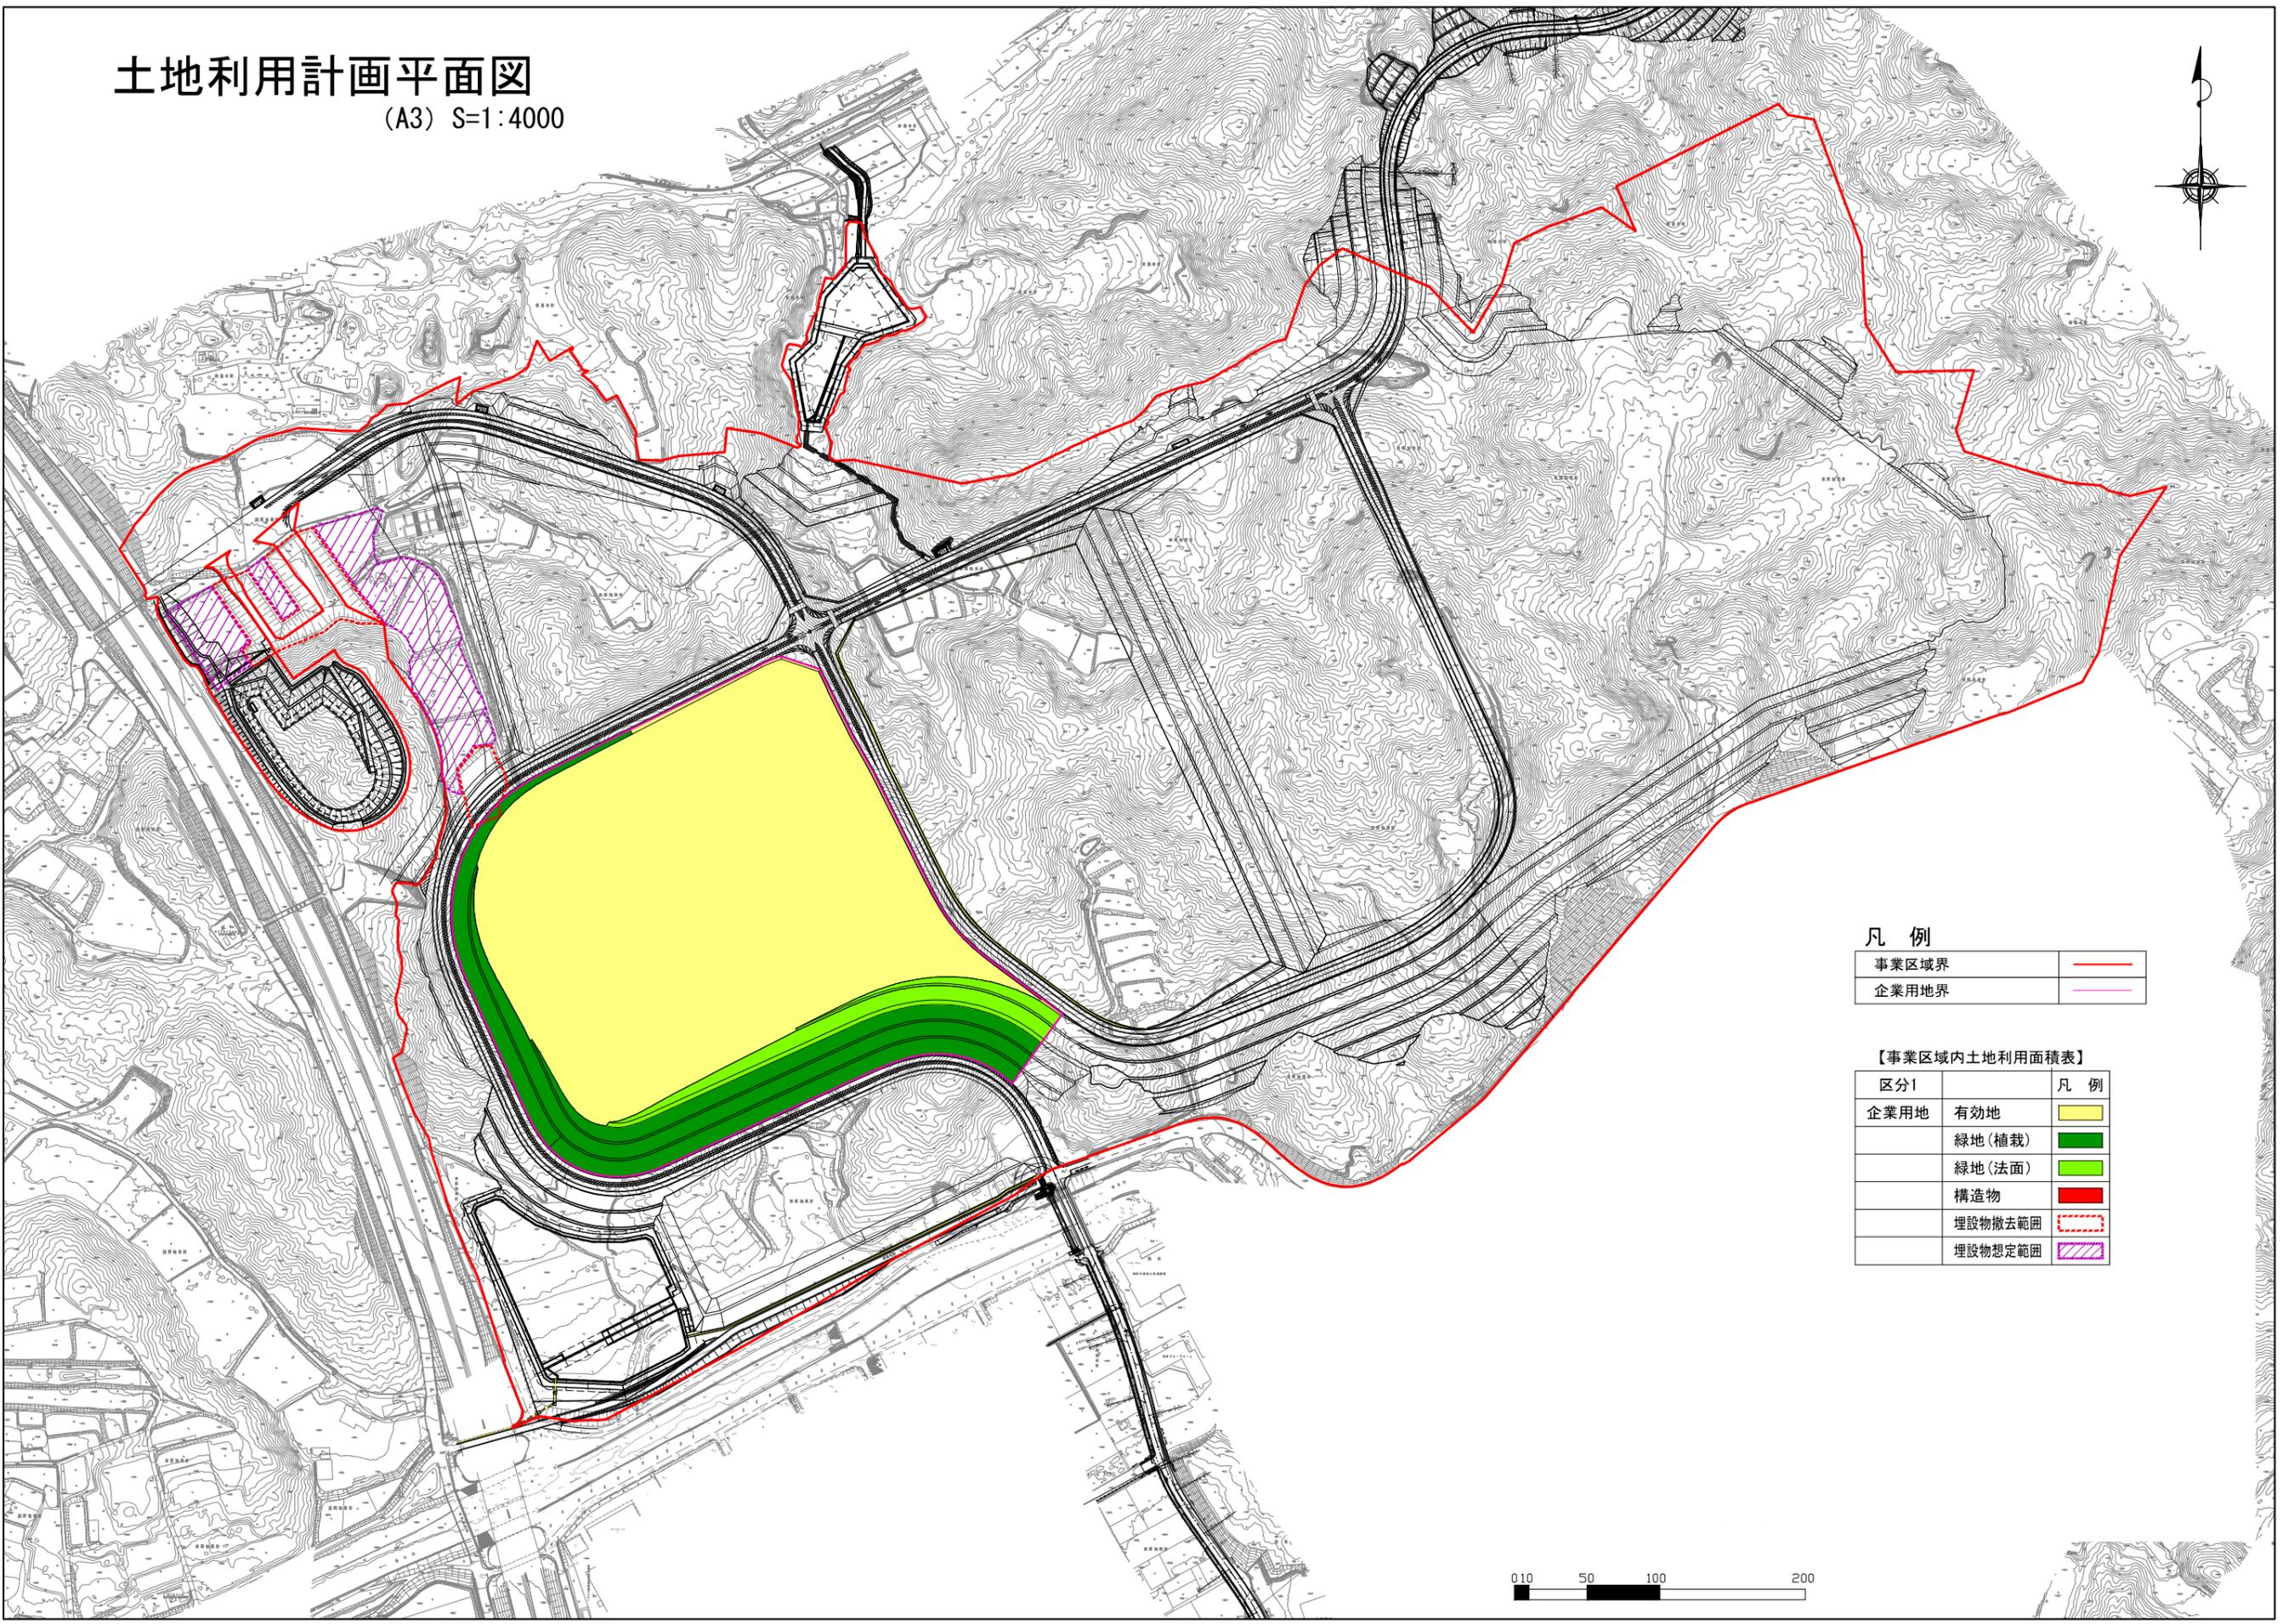


土地利用計画平面図

(A3) S=1:4000

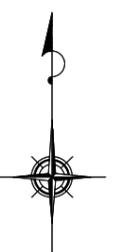


凡例

事業区域界	— (Red line)
企業用地界	— (Pink line)



【事業区域内土地利用面積表】

区分1		凡例
企業用地	有効地	■ (Yellow)
	緑地(植栽)	■ (Dark Green)
	緑地(法面)	■ (Light Green)
	構造物	■ (Red)
	埋設物撤去範囲	■ (Dashed Red)
	埋設物想定範囲	■ (Hatched Pink)

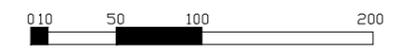

土地利用計画平面図(企業用地③)

(A3) S=1:1500

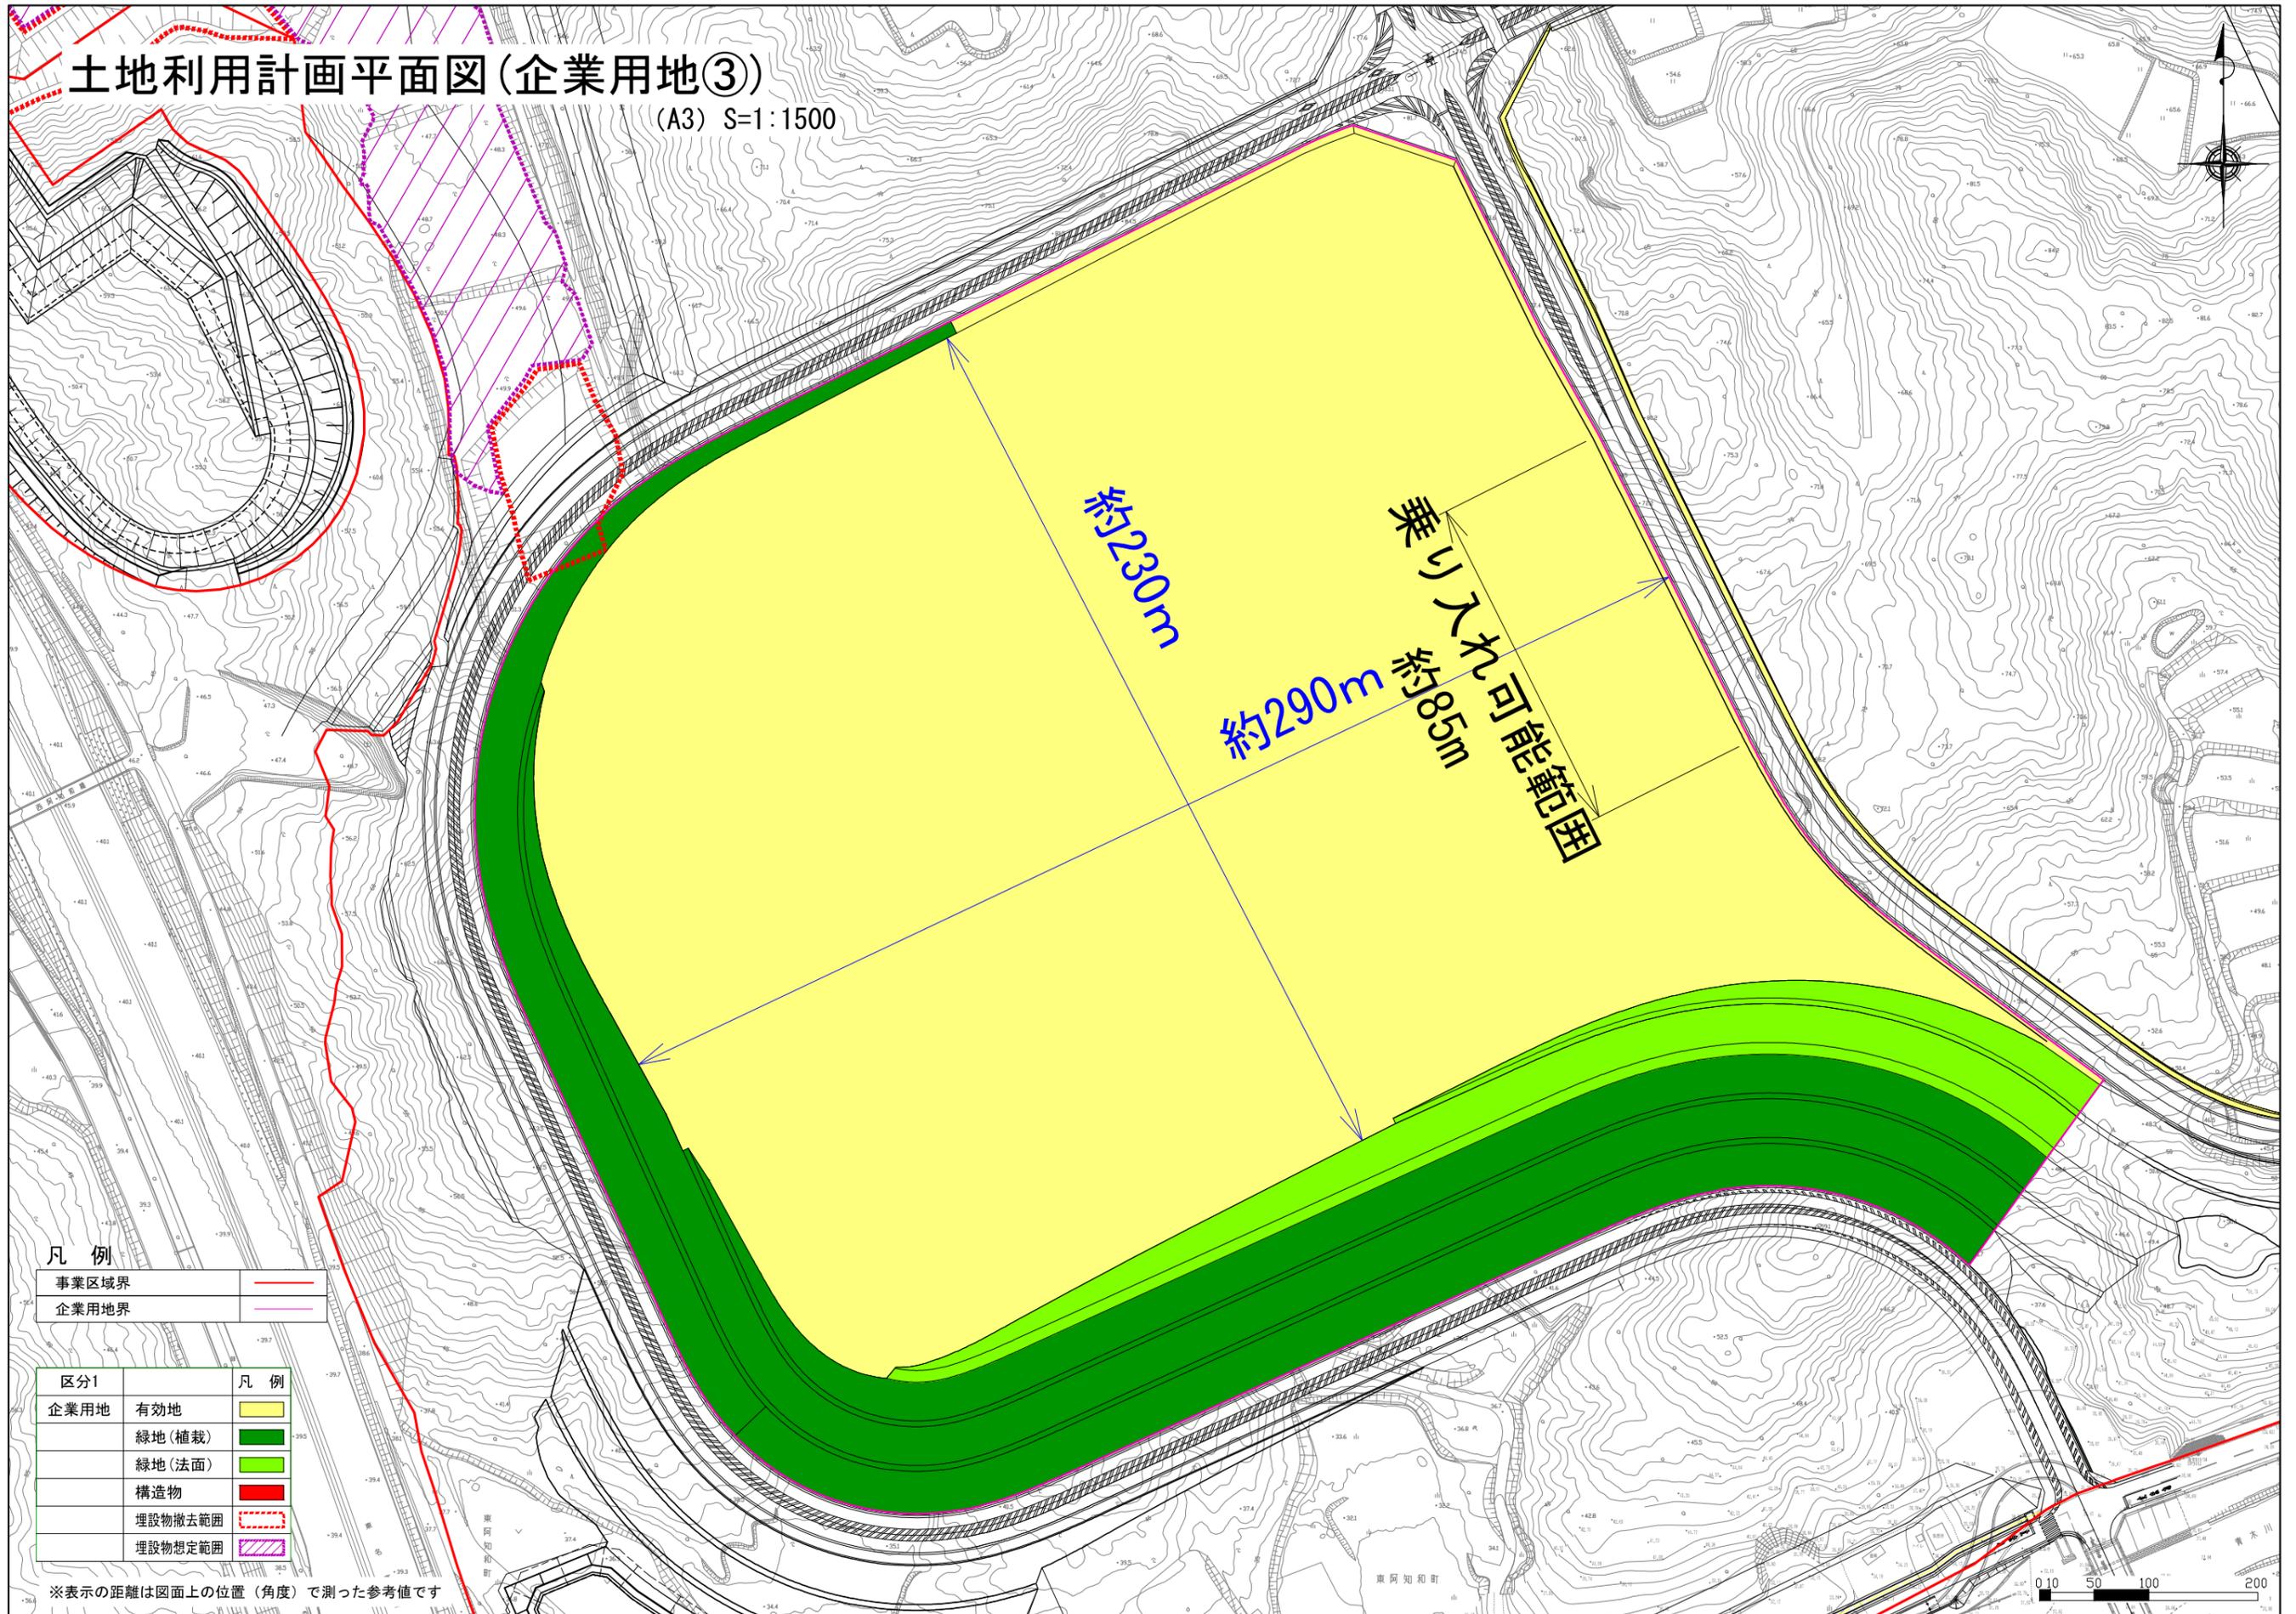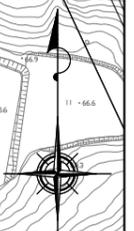

凡例

事業区域界	—
企業用地界	—

区分1	凡例
企業用地 有効地	■
緑地(植栽)	■
緑地(法面)	■
構造物	■
埋設物撤去範囲	■
埋設物想定範囲	■

※表示の距離は図面上の位置(角度)で測った参考値です

