

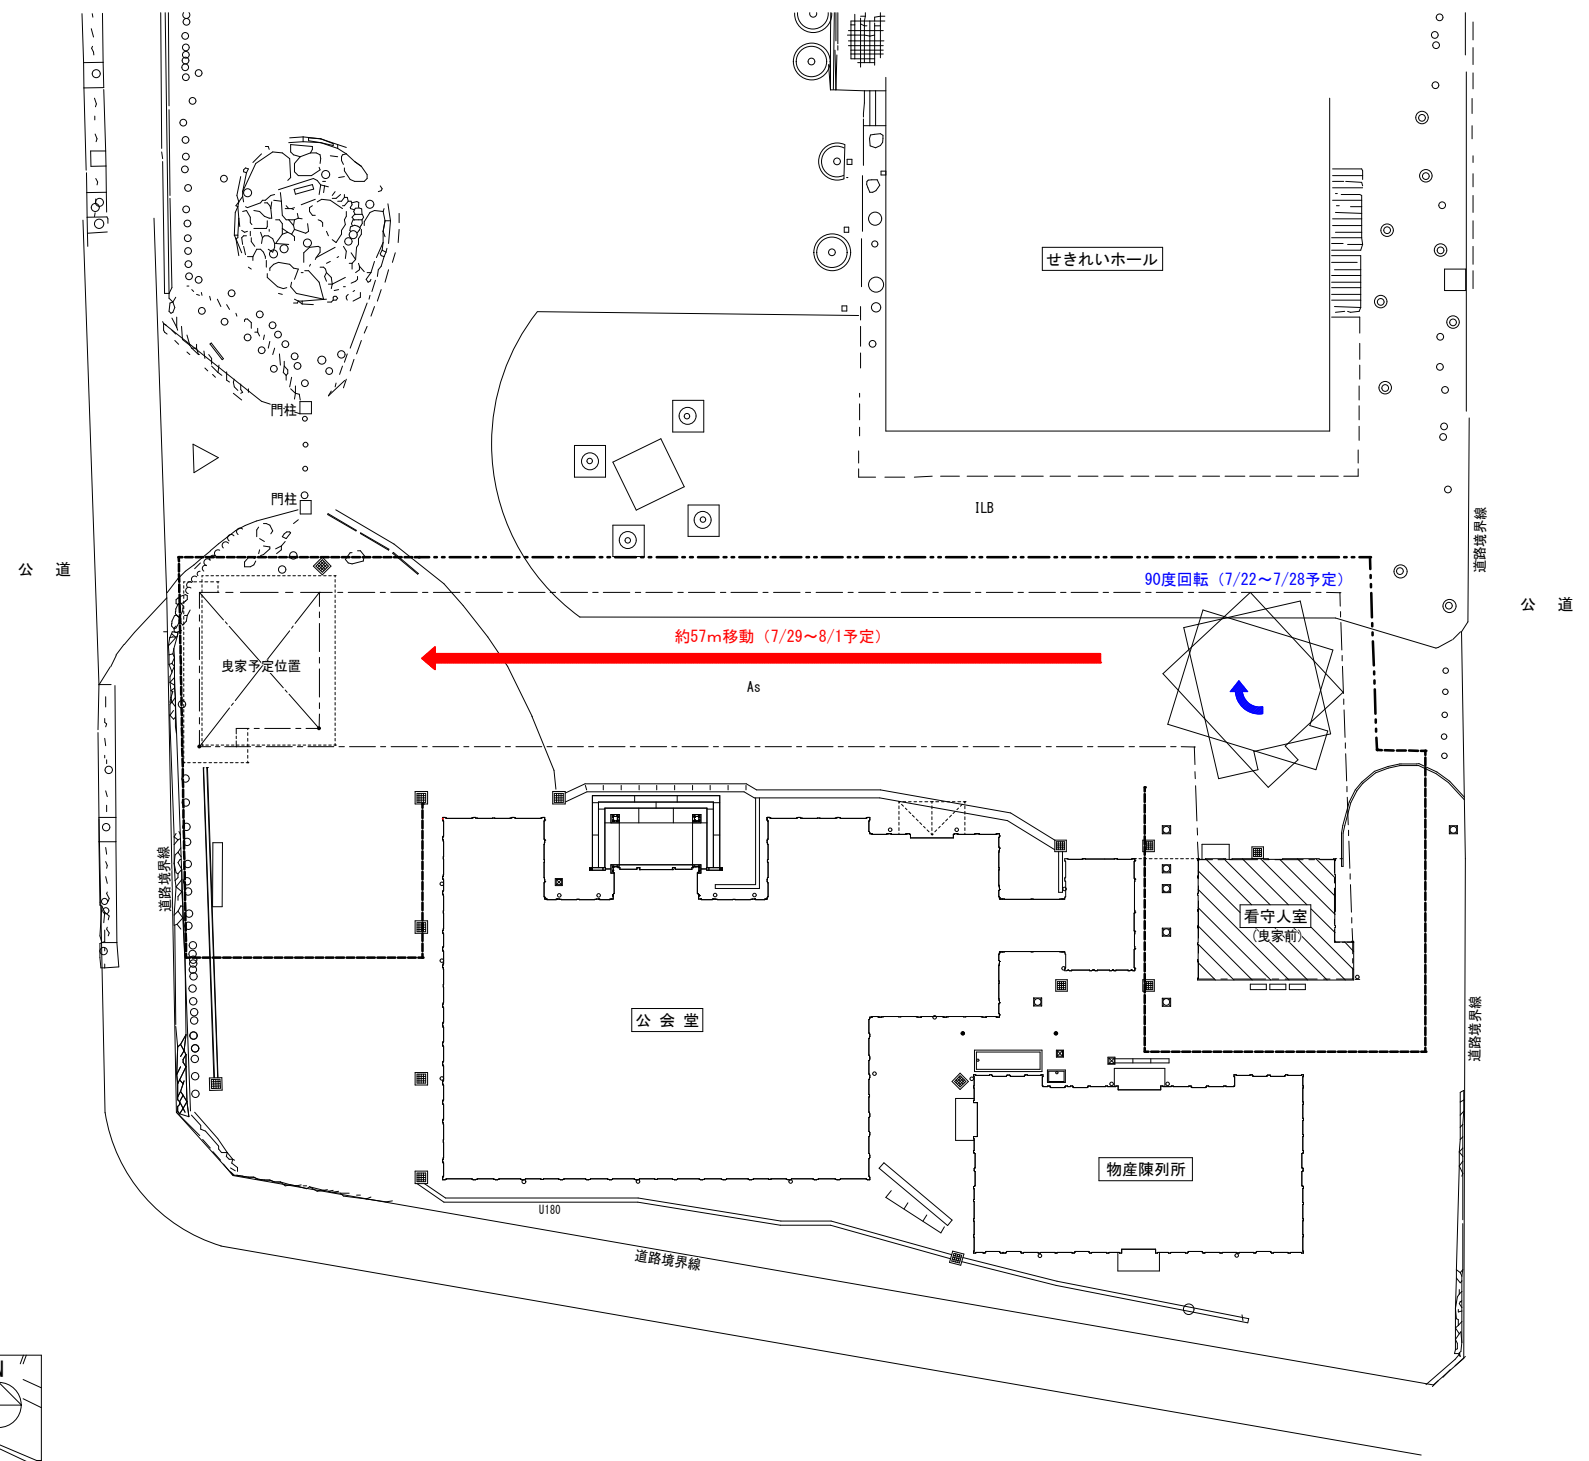


曳家ルート平面図 S=1/300

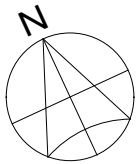

周辺案内図

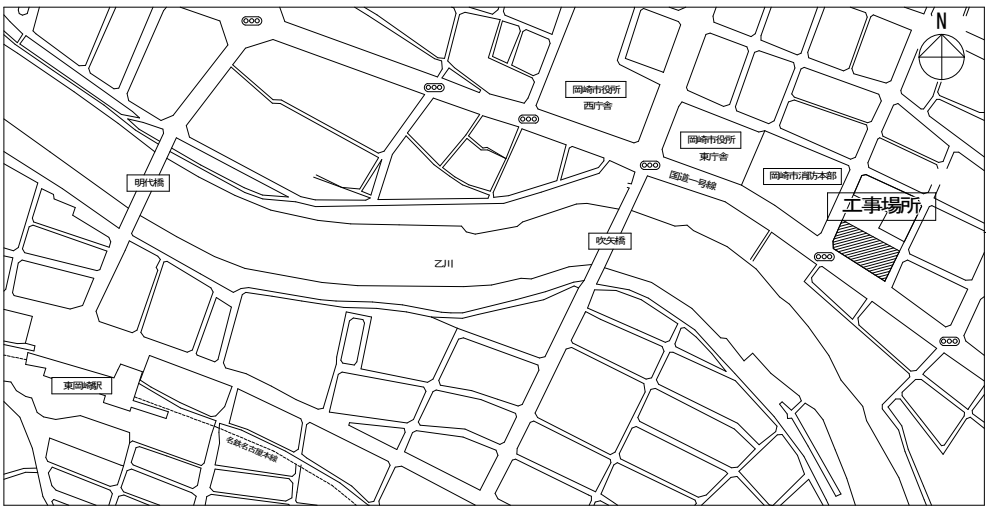

公道（国道1号線）

工 事 名	旧額田郡物産陳列所看守人室曳家・保存修理工事			製 図	
図 面 名	曳家ルート 平面図	縮 尺	図 示	図 番	
岡 崎 市 建 築 課					