



# 日名公園 平面図

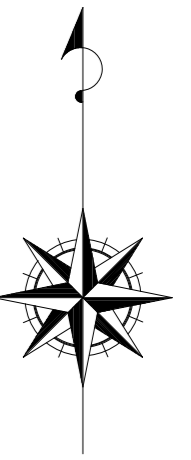

凡例	
◎	高木
○	低木
○	生垣
○	芝生
○	花壇
◎	公園灯
○	植樹柵
○	日陰棚
○	ベンチ
○	スツール
○	看板
○	くずかご
—	暗渠
—	給水管
—	地下ケーブル
—	堅ろう建物
—	家屋
—	無壁家屋
—	コンクリート舗装
—	コンクリート平板舗装
—	敷石舗装
—	いしが敷舗装
As, as	アスファルト舗装
G	砂利道
—	横断歩道
—	コンクリートブロック塀
—	レンガ積壁
—	コンクリート壁
—	フェンス
—	車止(固定・可動)
—	田
—	畑
—	荒地
—	広葉樹
—	針葉樹
—	宅地見込地
○	中電柱
○	電話柱
○	街路灯
○	信号柱
○H	道路標識
○E	人孔(電気)
○T	人孔(電話)
○D	人孔(下水)
○G	人孔(ガス)
○F	消火栓
○C	仕切弁
○W	止水栓
○S	散水栓
—	地蔵
○M	カーミラー
○制	制水弁
○量	量水器
○V	安全弁

1:1,000

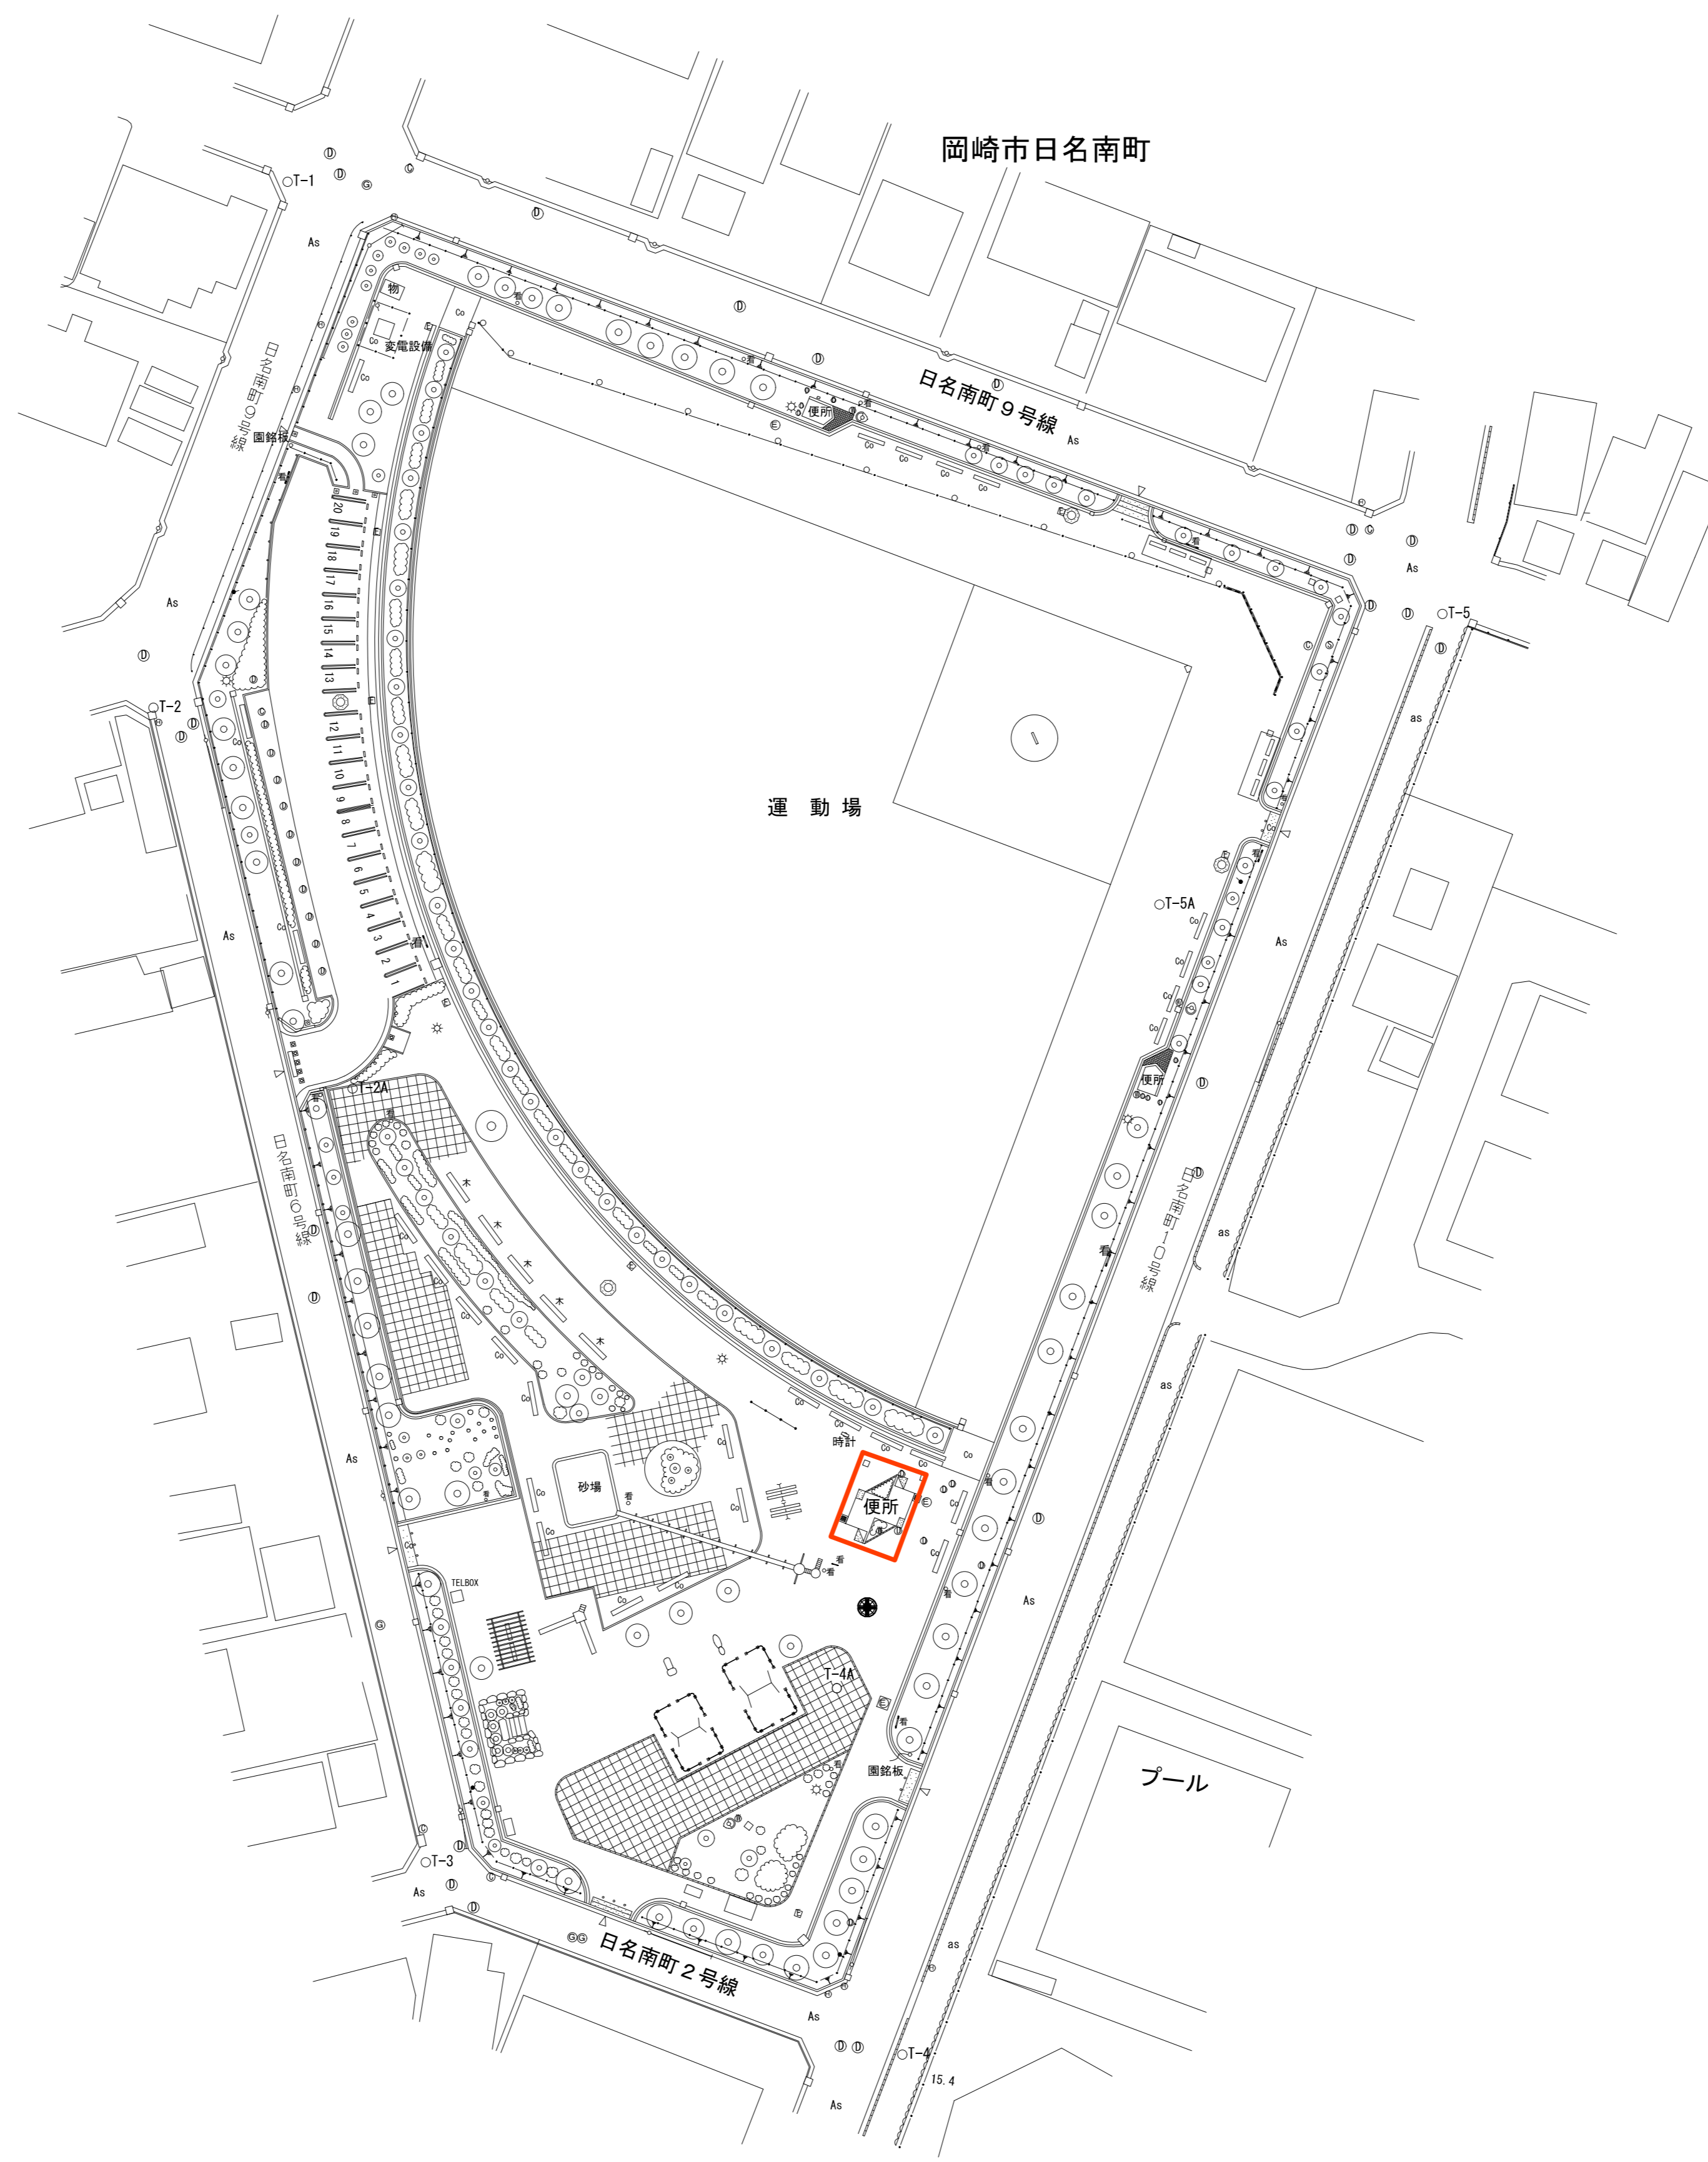